



PV – ALM – Drainage
Lengteprofiel as ALM – Drainage
Metrering 0.000 tot 774.024

Metrering	10.000	20.000	30.000	40.000	50.000	60.000	70.000	80.000	90.000	100.000	110.000	120.000	130.000	140.000	150.000	160.000	170.000	180.000	190.000	200.000	210.000	220.000	230.000	240.000	250.000	260.000	270.000	280.000	290.000	300.000	310.000	320.000	330.000	340.000	350.000	360.000
Ontwerphoogte	-3.451	-3.452	-3.452	-3.453	-3.454	-3.455	-3.455	-3.456	-3.457	-3.458	-3.458	-3.459	-3.460	-3.459	-3.459	-3.458	-3.457	-3.456	-3.455	-3.455	-3.454	-3.453	-3.452	-3.452	-3.451	-3.450	-3.449	-3.448	-3.447	-3.446	-3.445	-3.444	-3.443	-3.442	-3.441	-3.440
Bestaande hoogte	-1.873	-1.839	-1.672	-1.730	-1.638	-1.903	-2.021	-2.030	-1.985	-2.070	-2.288	-3.062	-3.081	-3.033	-3.063	-2.736	-2.480	-2.889	-2.636	-2.556	-2.543	-2.370	-2.485	-2.592	-2.554	-2.561	-2.157	-2.260	-2.259	-2.126	-2.079	-1.674	-1.135	-1.787	-1.198	-1.465

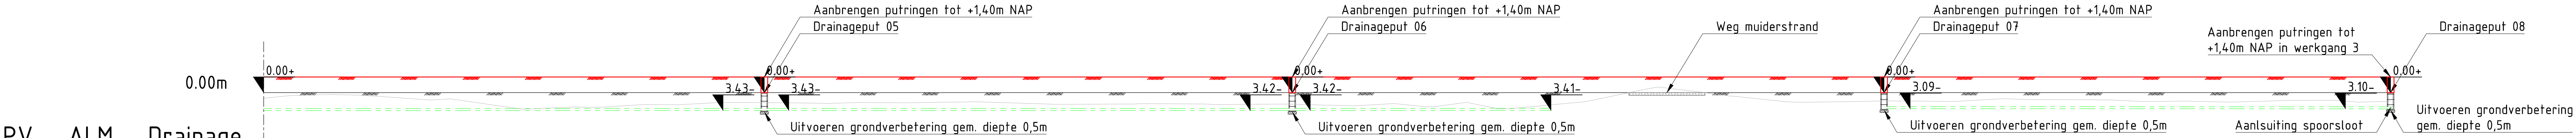

PV – ALM – Drainage
Lengteprofiel as ALM – Drainage
Metrering 0.000 tot 774.024

Metrering	370.000	380.000	390.000	400.000	410.000	420.000	430.000	440.000	450.000	460.000	470.000	480.000	490.000	500.000	510.000	520.000	530.000	540.000	550.000	560.000	570.000	580.000	590.000	600.000	610.000	620.000	630.000	640.000	650.000	660.000	670.000	680.000	690.000	700.000	710.000	720.000	730.000	740.000	750.000	760.000	770.000
Ontwerphoogte	-3.439	-3.438	-3.437	-3.436	-3.435	-3.434	-3.433	-3.432	-3.431	-3.430	-3.429	-3.428	-3.427	-3.426	-3.425	-3.424	-3.423	-3.422	-3.421	-3.420	-3.418	-3.416	-3.414	-3.412	-3.410	-3.371	-3.321	-3.271	-3.221	-3.171	-3.122	-3.090	-3.091	-3.092	-3.093	-3.094	-3.095	-3.097	-3.098	-3.099	-3.100
Bestaande hoogte	-0.544	-0.438	-0.987	-1.216	-2.641	-2.914	-2.727	-2.290	-1.984	-1.920	-2.015	-1.899	-1.917	-1.766	-2.030	-2.241	-2.182	-2.154	-2.264	-2.202	-2.422	-2.203	-2.648	-2.723	-2.535	-1.485	0.588	0.216	-0.967	-1.839	-1.705	-1.604	-1.698	-1.189	-1.344	-1.416	-1.669	-1.743	-1.615	-1.482	-1.766

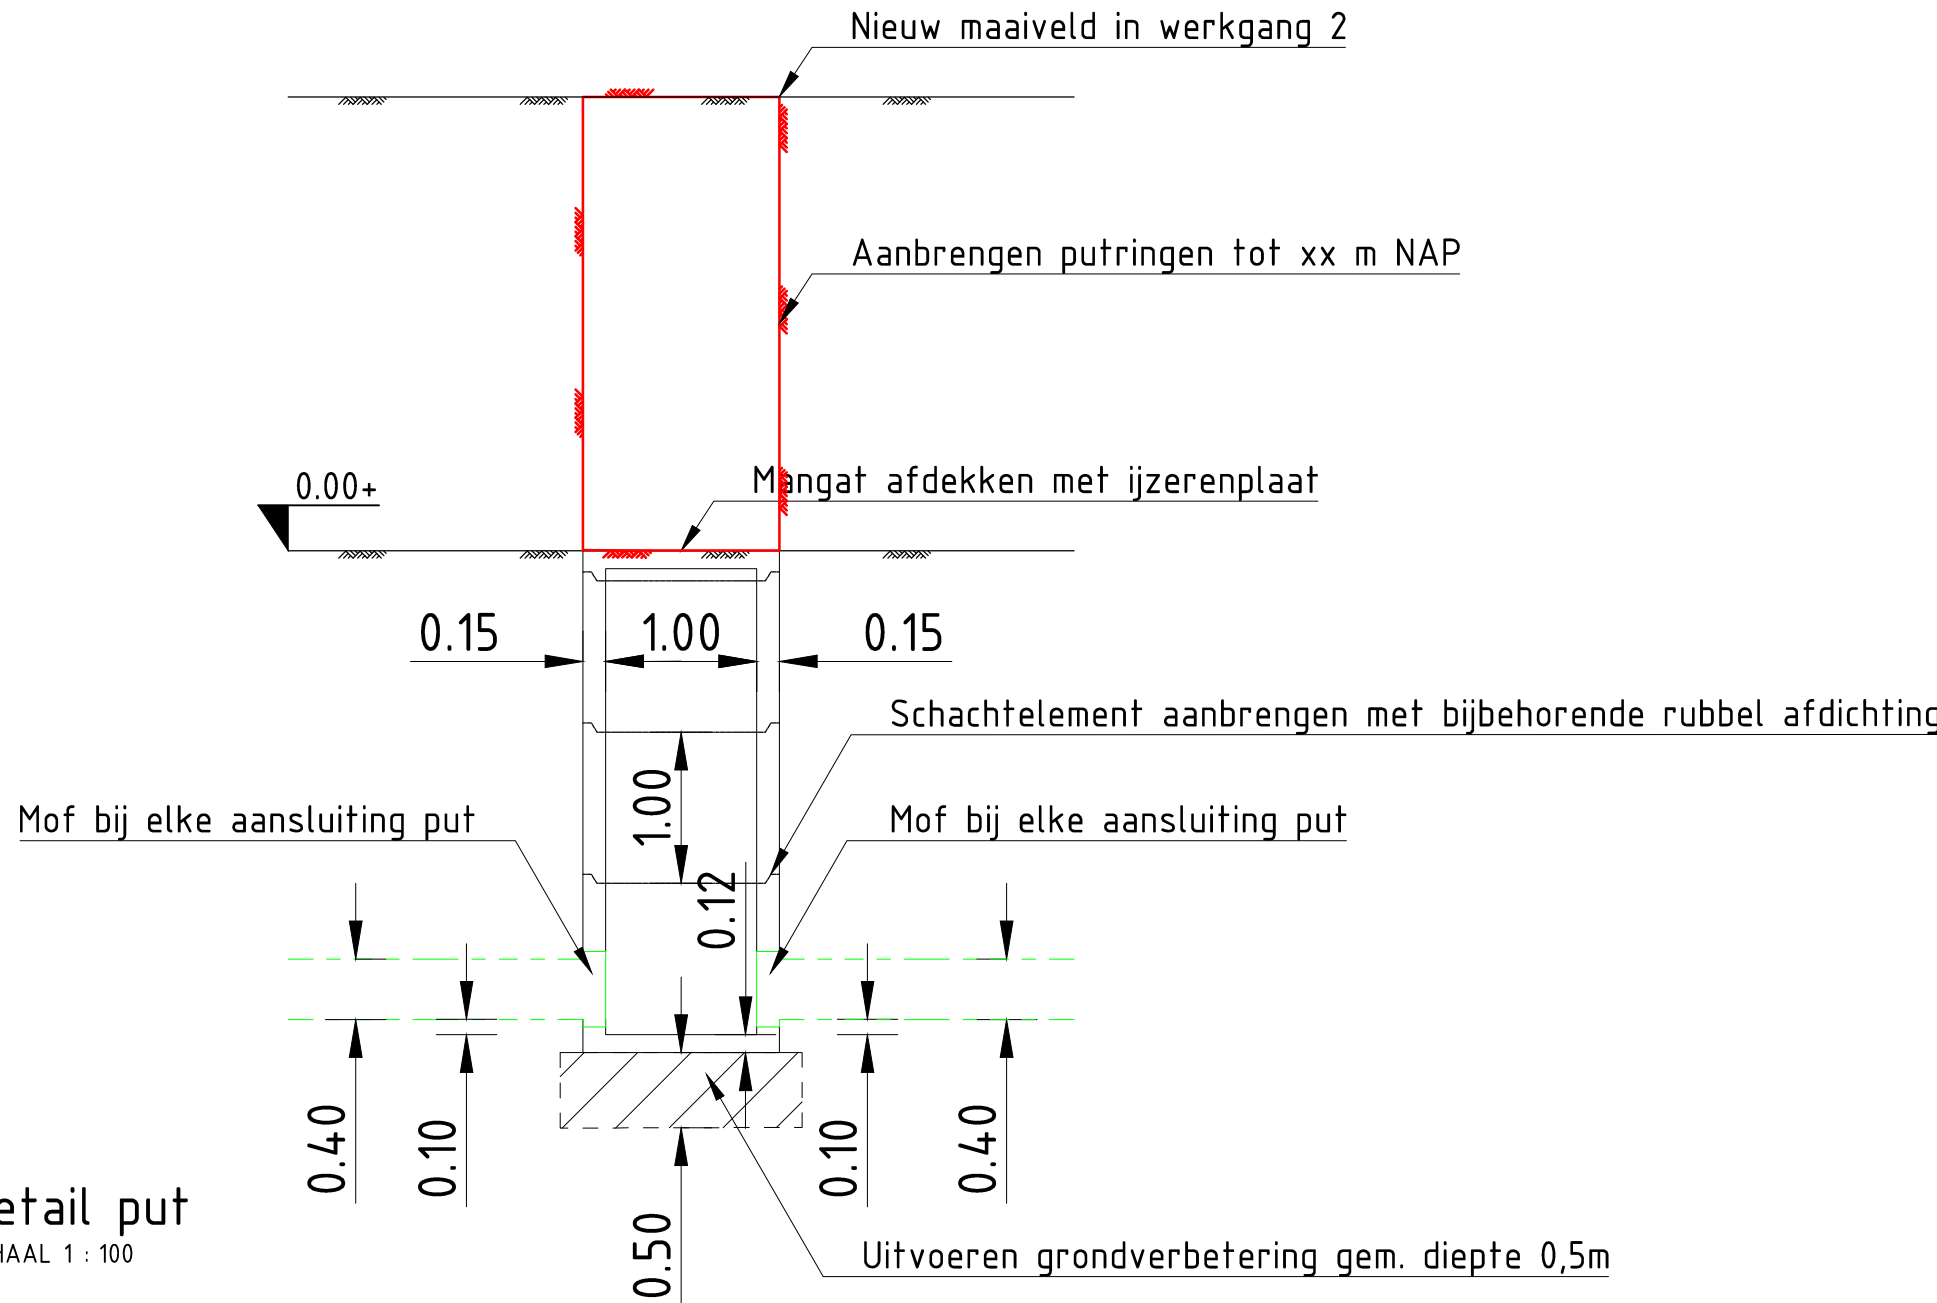

LEGENDA

- Bestaand maaiveld
- Nieuw maaiveld 0,00m NAP
- Indicatief maaiveld werkgang 2
- Aanbrengen drain Ø400mm
- Aanbrengen grondverbetering

DO	02-03-2022	Concept	T.J.
Nr	Datum	Wijziging	Tek

Opdrachtgever

Gemeente Almere

Projectomschrijving

Dijkconstructie
Werkgang 2
Deelgebied Kreekbos

Tekeningomschrijving

Bestekstekening
Lengteprofiel werkgang 2 drainage

Tekeningnummer

469576-LP-3-0201

Tekenaar

T.G.T. Janssen

Projectleider

E. Korporaal

Status

DEFINITIEF

www.anteagroup.nl

Schaal

1:500

Formaat

A1 (V)

Blad in bladen

1 IN 1

Wijze nr.

DO

anteagroup

Maten in meters tenzij anders vermeld
Materialen in millimeters
Hoogtematen in meters t.o.v. N.A.P.

0 10 20 30 40m