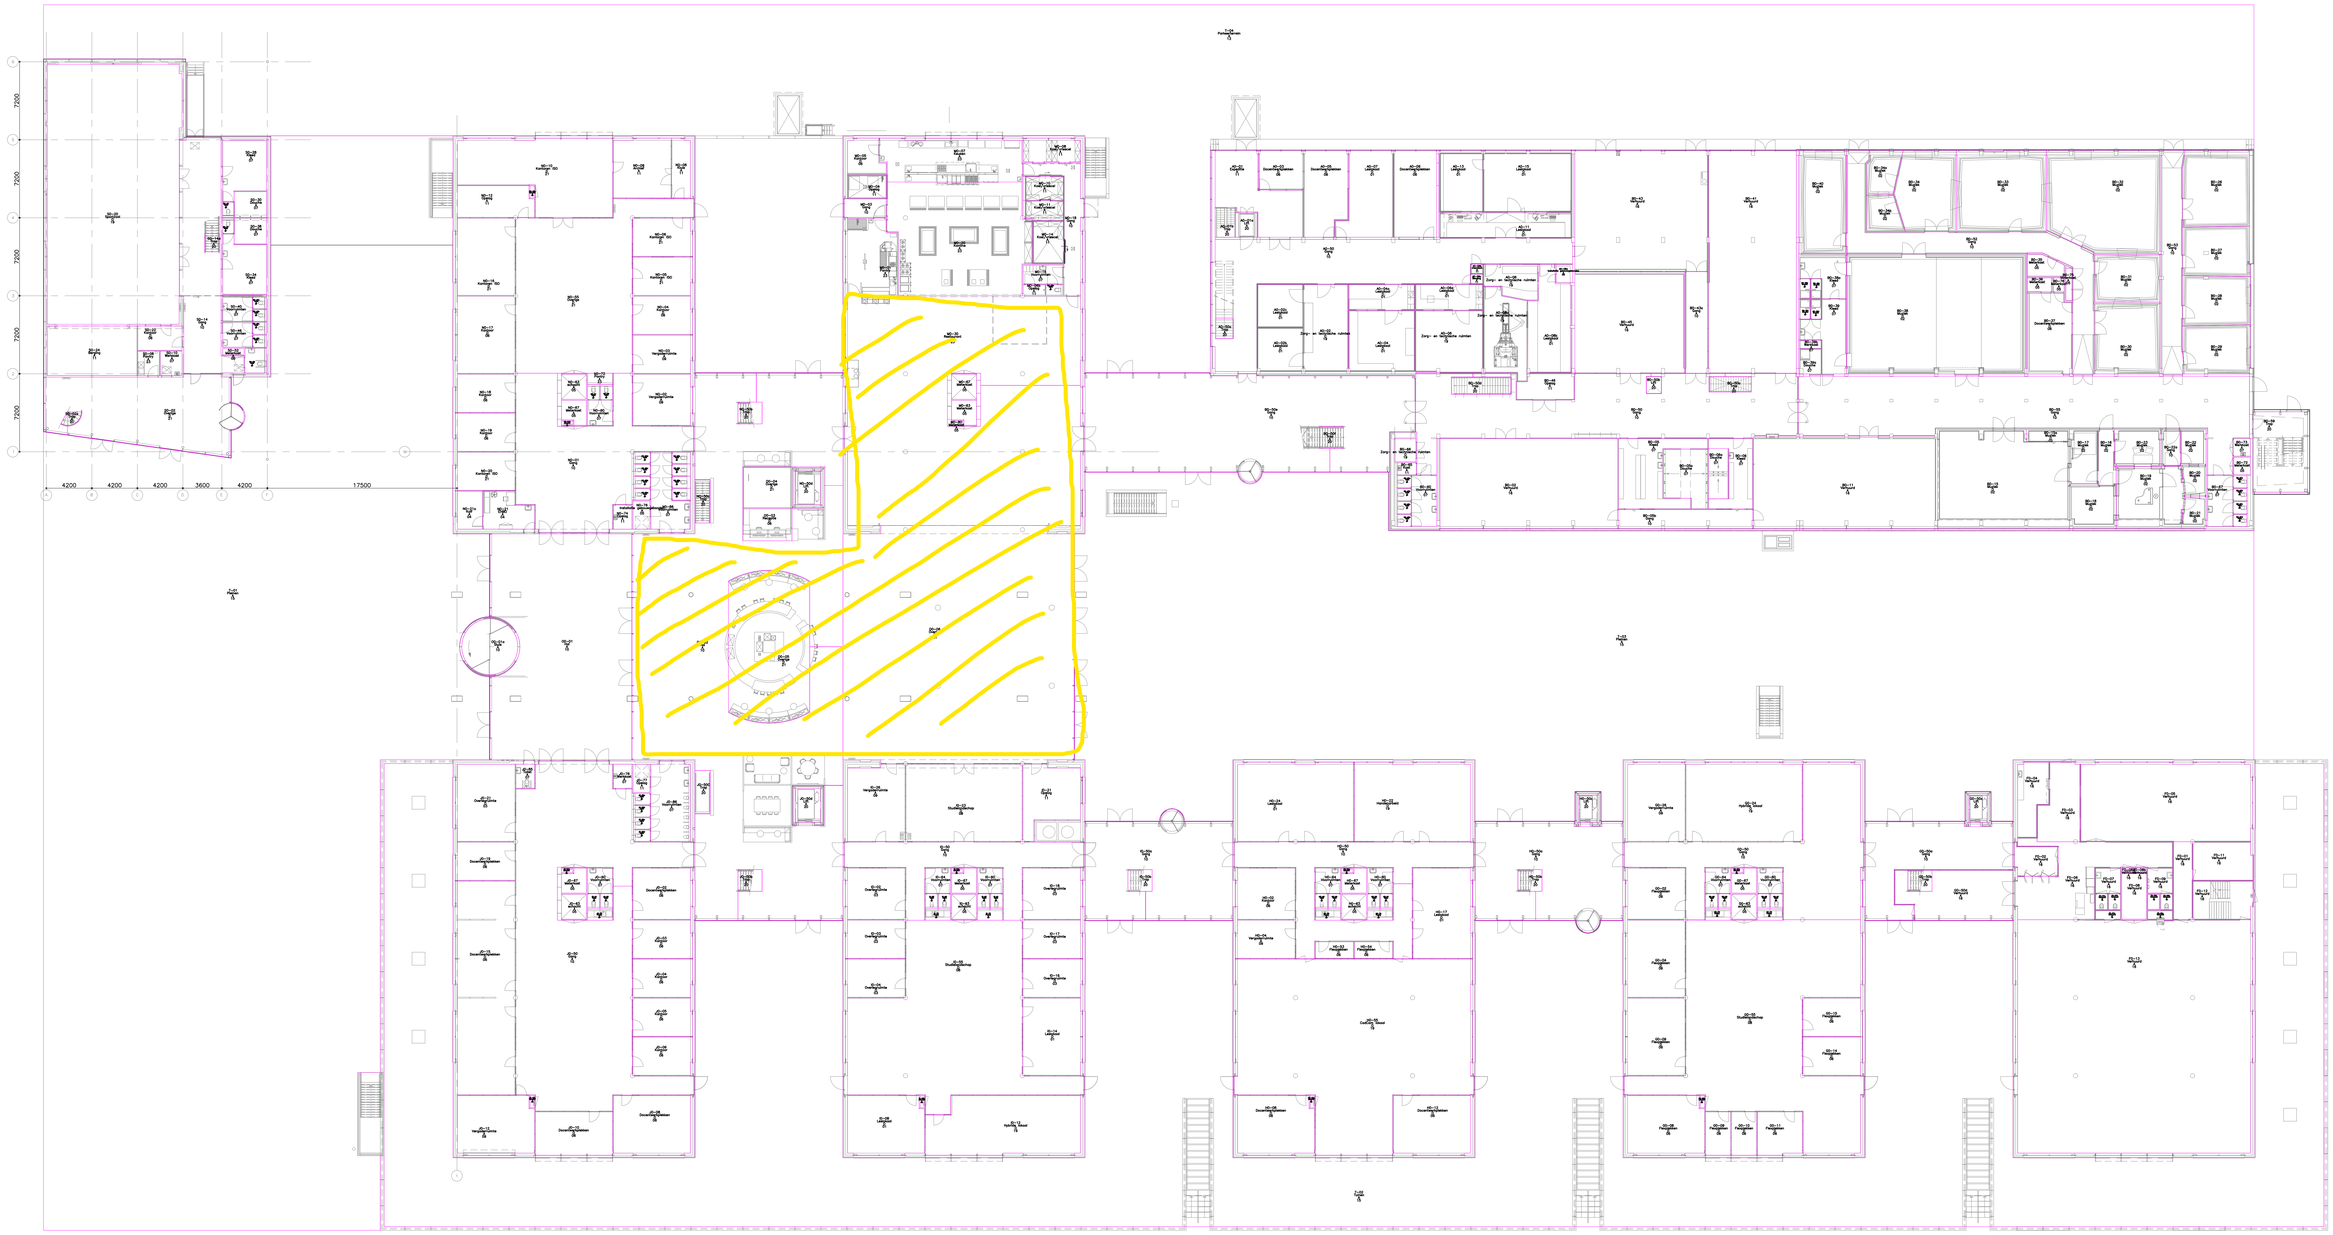

H	10-7-2023	Diverse wijzigingen	RK
K	2-2-2024	Civieltechnisch & sanitair toegevoegd	CM
J	19-12-2023	Diverse wijzigingen	RK
I	14-9-2023	Diverse wijzigingen	RK
Wzg	Datum	Omschrijving	Door

Onderwerp:
Facilitair
FMIS

Omschrijving:
Ruimte-informatie

In opdracht van:
inholland hogeschool

Tekeningnaam:
2015ce15-FFB---00.dwg

Projectnr.: ----

Plaats: Haarlem
Adres: Bijdorplaan 15
Verdieping: 00
Bouwdeel: ABDEFGHIJKLMNOB-
Versie: K 2-2-2024
Formaat: A0
Schaal: 1:200
Getek: CM
Gecontr:
Savedatum: 02-2-2024 3:47
Status: RELEASED

ATC ADVIES EN TECHNISCH CONSULTBUREAU
Fokkerlaan 29
1185 JA AMSTELVEEN
Tel: (020) 3452968 Fax: (020) 3452185
www.atc.nl e-mail: info@atc.nl