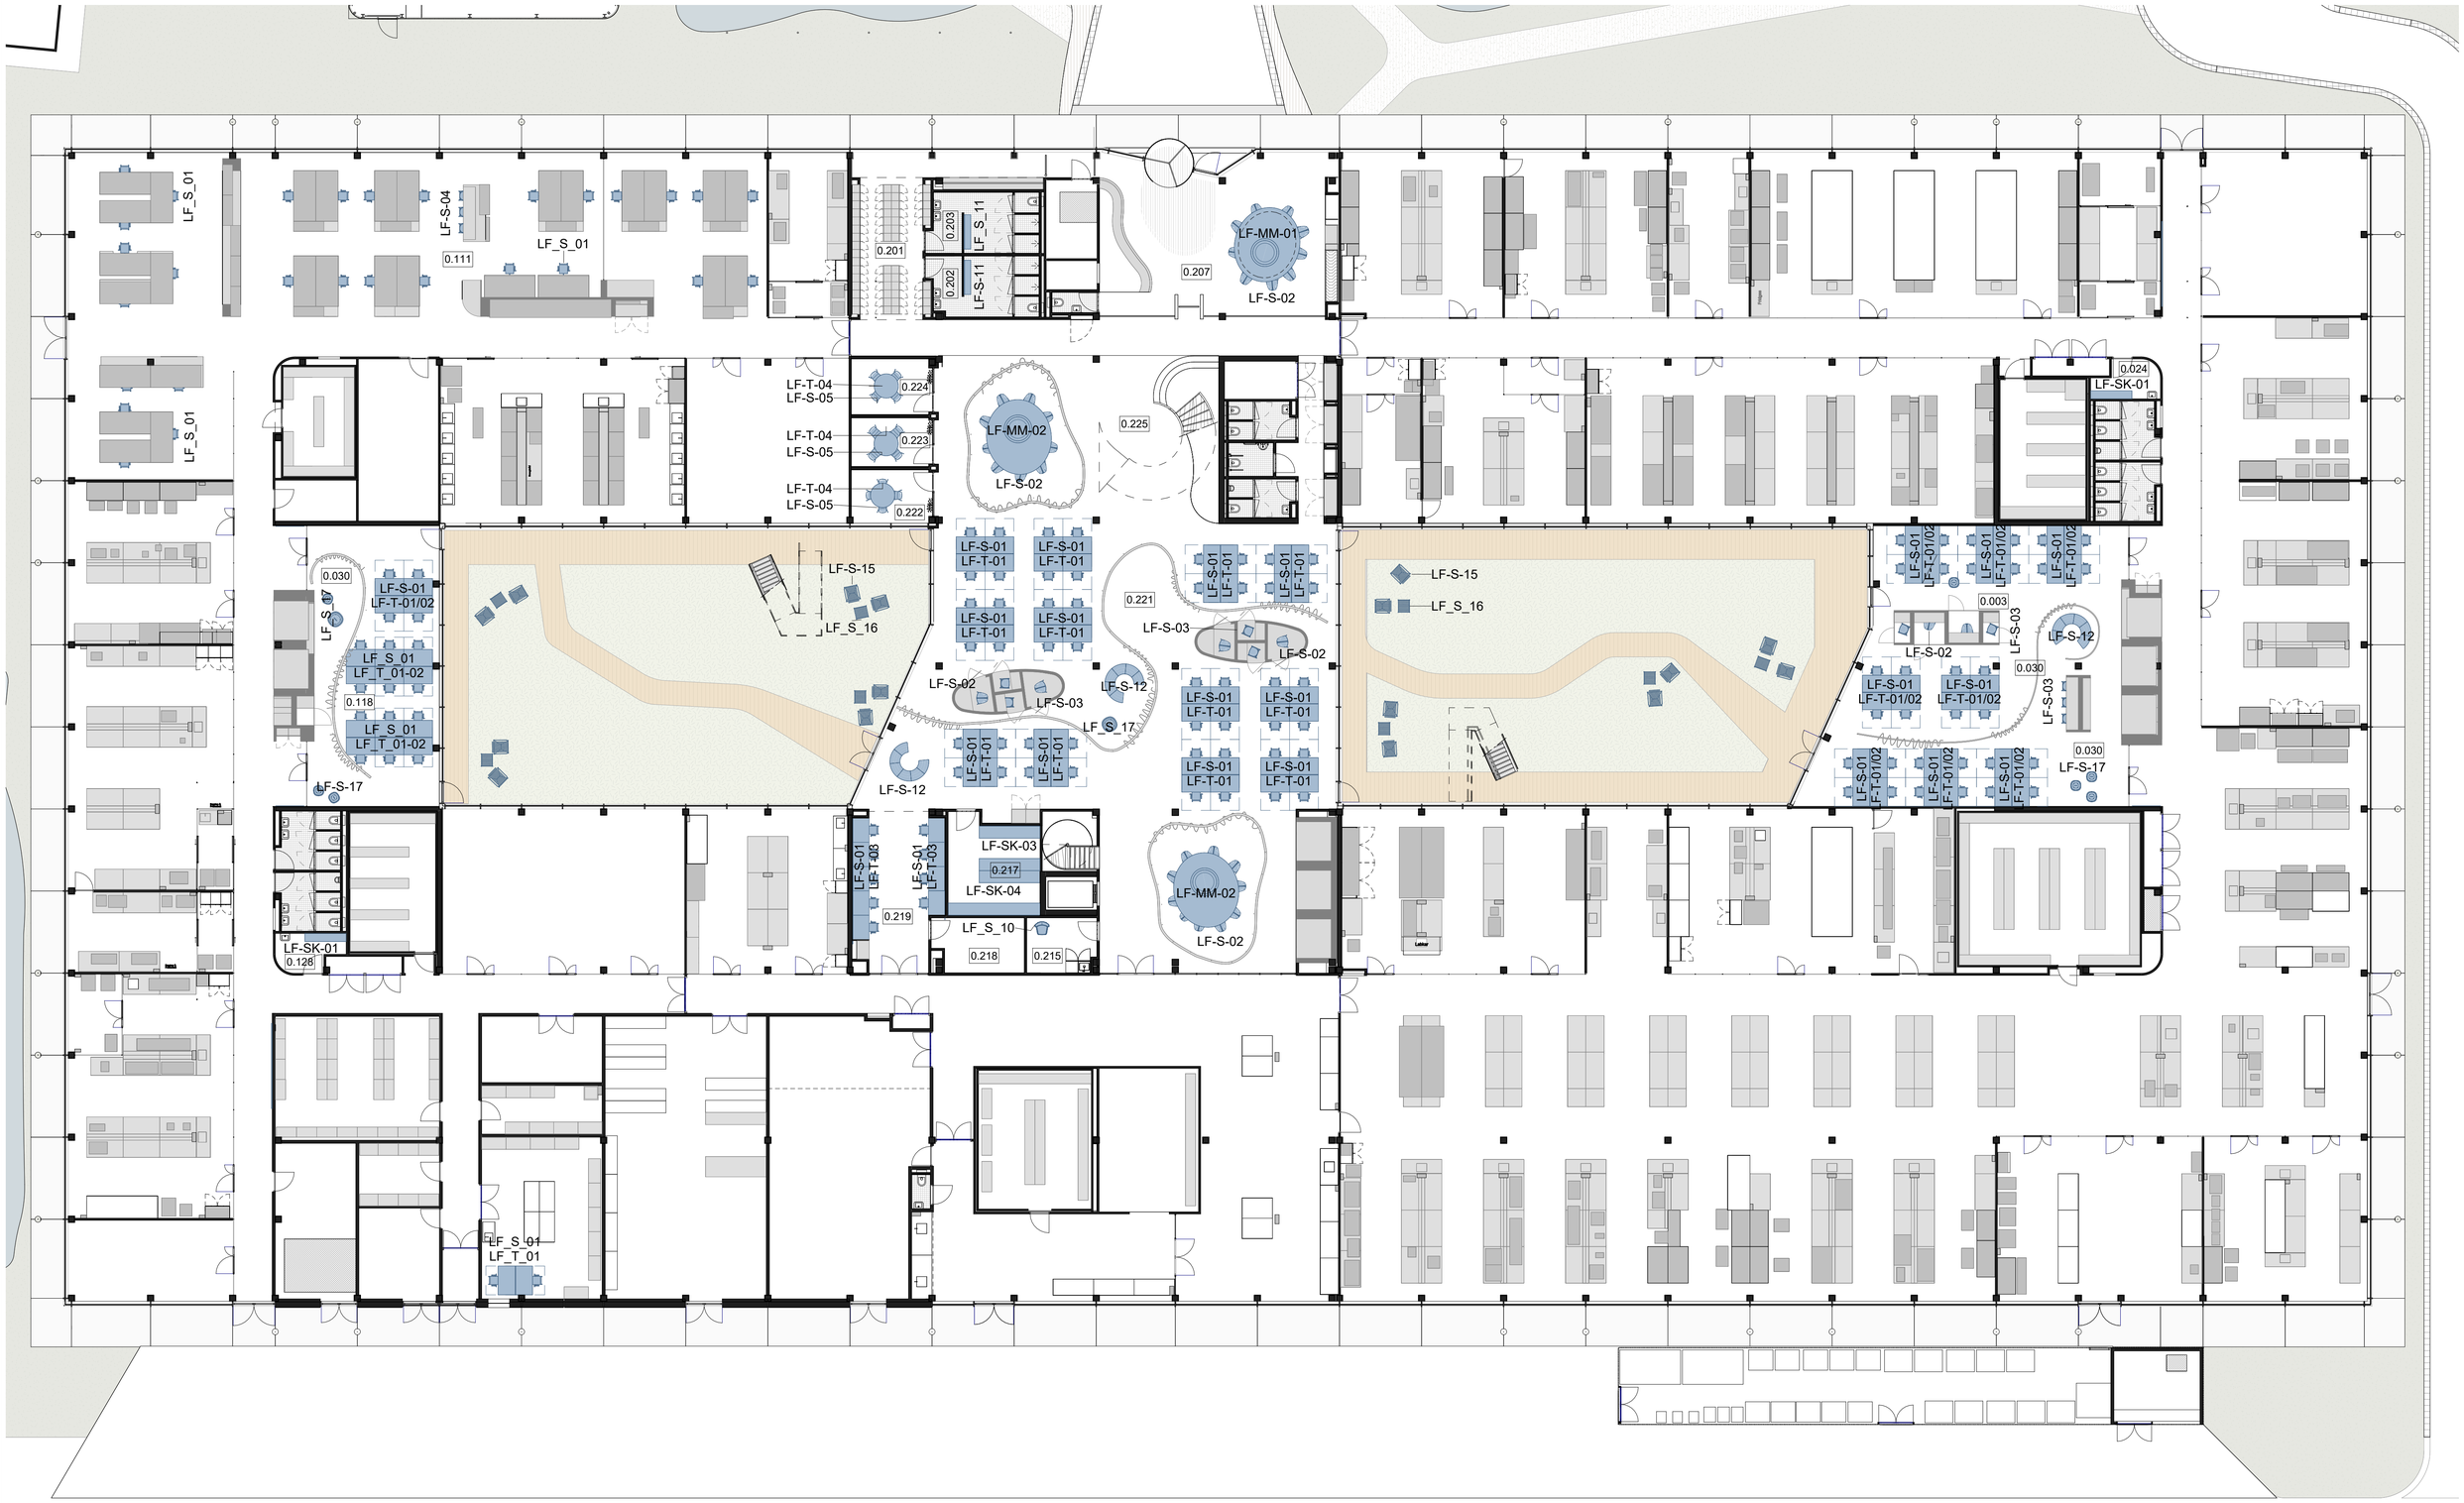

TYPE INTERIEUR

interieur binnen scope

Vakwerk in beweging voor AQUON

Prof. Snijderstraat 2 | 2628 RA Delft | NL
www.vakwerkarchitecten.nl

Opdrachtgever: Aquon		Tekeningnummer: 100-i	
		Titel: inrichting begane grond	
Projectnaam: Aquon Houten	Fase: TO	Status: definitief	Datum: 04-01-2024
Projectnummer: P069	Formaat: A1	Schaal: 1:150	Revisie