


## Deel 11 - PARALLELWEG - DE LUCHT

Schaal 1:200

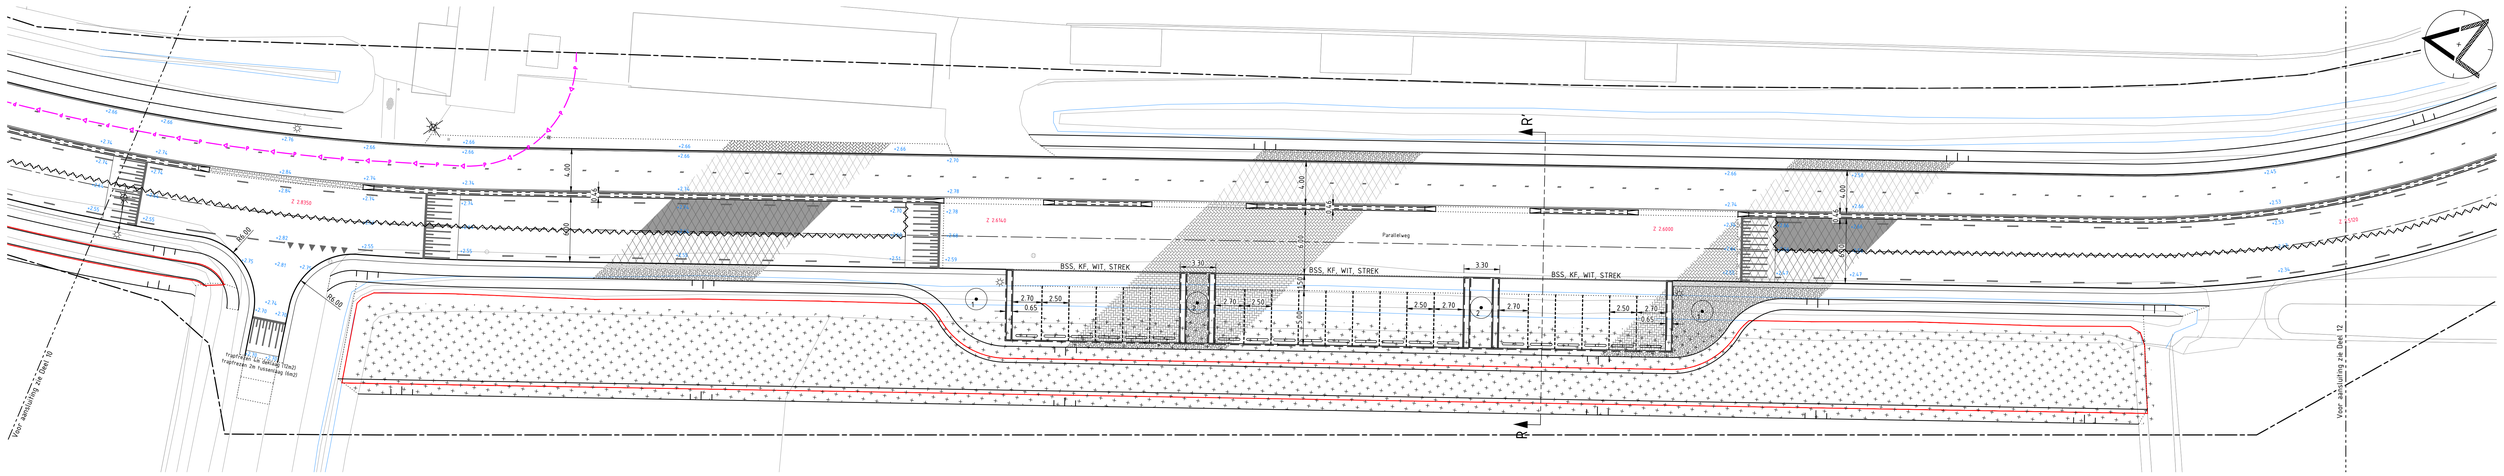


## Deel 12 - PARALLELWEG - GEMEENTEGRENS MAASDRIEL

Schaal 1:200

## LEGENDA

- werkgrens
- bestaande situatie (BGT)
- bestaande bebouwing
- bestaande waterlijn
- bestaande lichtmast en te verwijderen/verplaatsen lichtmast
- bestaande paal
- bestaand mottobord, spiegel, lantaarn
- bestaand schampblok
- bestaand verkeersbord (voor werkzaamheden m.b.t. beboding zie tekening BT-BP-2021-24)
- bestaande brievenbus
- bestaande waterafsluiter
- bestaande HWA kolk
- bestaande trafokast
- bestaande uitstroombak
- bestaande boom incl. stamdiameter
- materiaalgrens (te verwijderen)
- te verwijderen doorgetrokken markering, 0.10m
- materiaalgrens
- aan te brengen HWA blinde put, PE ø800mm
- aan te brengen duiker, PE ø500mm, 80 m1, 0.10m boven sloofbodem
- aan te brengen doorgetrokken markering, 0.05m
- aan te brengen doorgetrokken markering, 0.10m (tenzij anders aangegeven)
- aan te brengen 0.50-0.50m markering, 0.10m
- aan te brengen 1.00-1.00m markering, 0.10m
- aan te brengen 0.30-2.70m markering, 0.10m
- aan te brengen 1.00-3.00m markering, 0.10m
- aan te brengen 0.50-0.50m driehoekmarkering
- aan te brengen 0.50-0.50m blokmarkering
- aan te brengen plateau markering, hoogte 0.08m zie detail
- kant verharding
- parkeervakscheiding
- aan te brengen asfaltwapening, breedte 2,00m
- aan te brengen opsluitband 100x200mm, kleur grijs
- aan te brengen trottoirband RWS 115/225x250mm, kleur grijs
- aan te brengen busbaanband 230/460x250mm, kleur grijs
- aan te brengen vetband tussen kantopsluiting en asfalt (DENSOband o.g.)
- aan te brengen dampwandconstructie (Prolock Omega o.g.) werkzaamheden door derden, op aan te sluiten
- aan te brengen persleiding HDPE ø110mm SDR11
- talud
- aan te brengen BSS, KF, halfsteensverband, kleur grijs
- aan te brengen BSS, KF, ellebooogverband, kleur grijs
- aan te brengen BSS, KF, keperverband, kleur grijs
- aan te brengen gebakken klinker, DF, keperverband, kleur rood (hergebruik)
- aan te brengen asfalt, DL kleur zwart (zie profielen voor opbouw)
- aan te brengen asfalt, DL kleur rood (zie profielen voor opbouw)
- aan te brengen beton met streetprint, kleur grijs
- aan te brengen betonberm, kleur grijs (zie detail)
- berm, inzaaien
- grondaankoop De Lucht ca. 1361m2
- watercompensatie ca. 2331m2
- te planten boom (totaal 4 st.)
  1. Carpinus betulus 2 st.
  2. Acer campestre 'Hulbers Elegant' 2 st.
- aan te brengen stootband 120x200mm en 180x200mm, kleur grijs
- aan te brengen piramideblok 300x300x320mm, kleur grijs
- nieuwe- of verplaatste ov-mast
- nieuwe locatie uitstroombak
- incl. verlengen duiker ca. 1.50m
- aanleghoogte
- bestaande as-hoogte
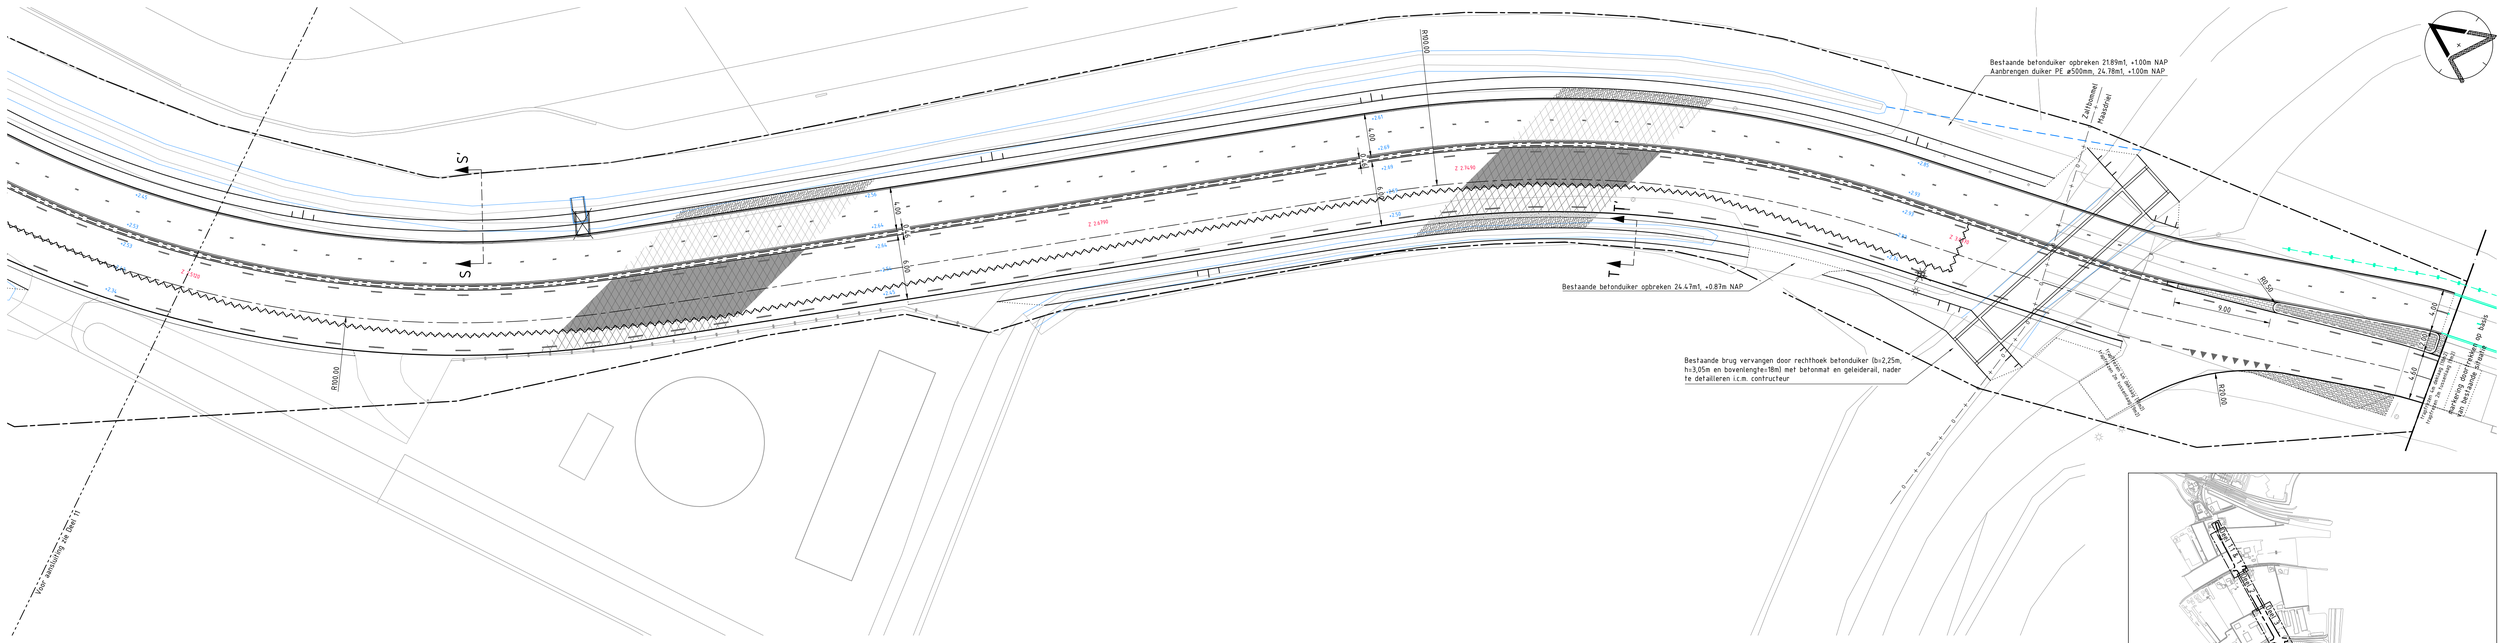
## OVERZICHT

Schaal 1:10000

Peilen in meters t.o.v. NAP
Maten in meters

| | |
|---|---|
| Gemeente Zaltbommel | WATERPAS |
| Snelfietsverbinding Zaltbommel - Den Bosch | |
| Nieuwe situatie deel 11-12 | |

| wijz. | d.d. | omschrijving |
|---|---|---|
| F | | |
| E | | |
| D | | |
| C | | |
| B | | |
| A | | |

| par. controle | par. acc. proj.l. | par. acc. opdr. |
|---|---|---|
| | | |

| | | | | | |
|---|---|---|---|---|---|
| getekend | formaat | A0 | proj.nr. | 21088 | status DEFINITIEF |
| V. de Rover | schaal | 1:200 | soort | BT | tekeningnr. BT-ALT-2021-24 |
| | datum | 06-02-2024 | bestek | 2021-24 | |

Deze tekening is eigendom van Waterpas en mag zonder voorafgaande schriftelijke toestemming niet worden gekopieerd of openbaar gemaakt.