




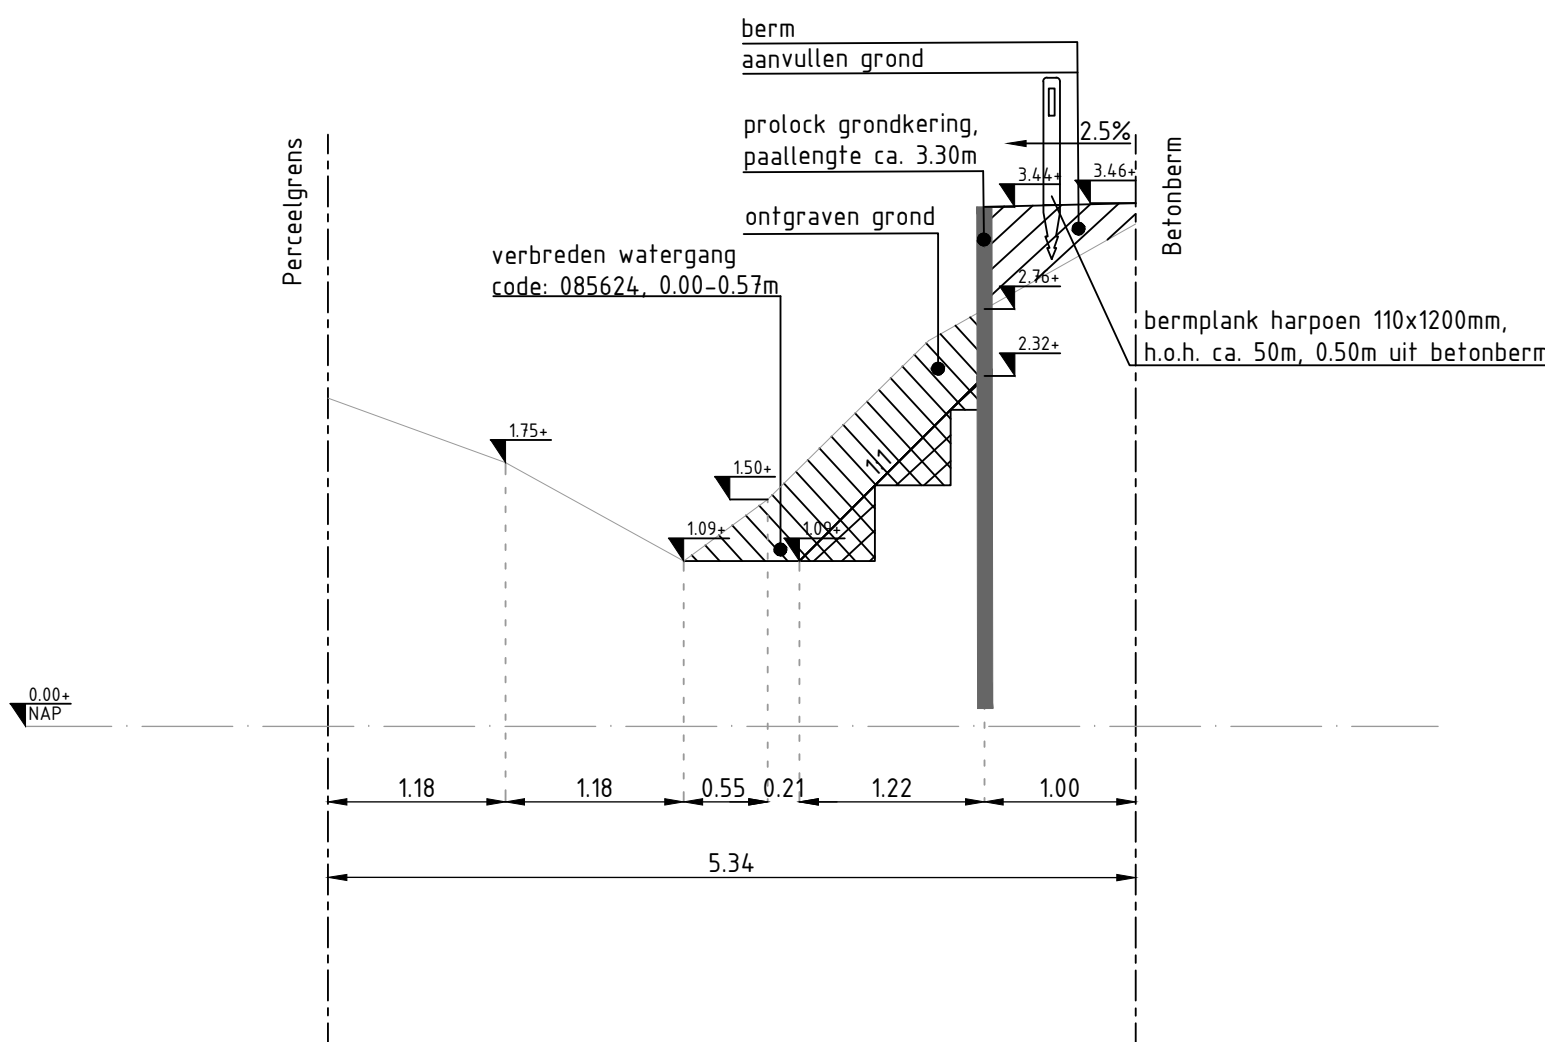


Principeprofiel A-A': Steenweg
Schaal 150

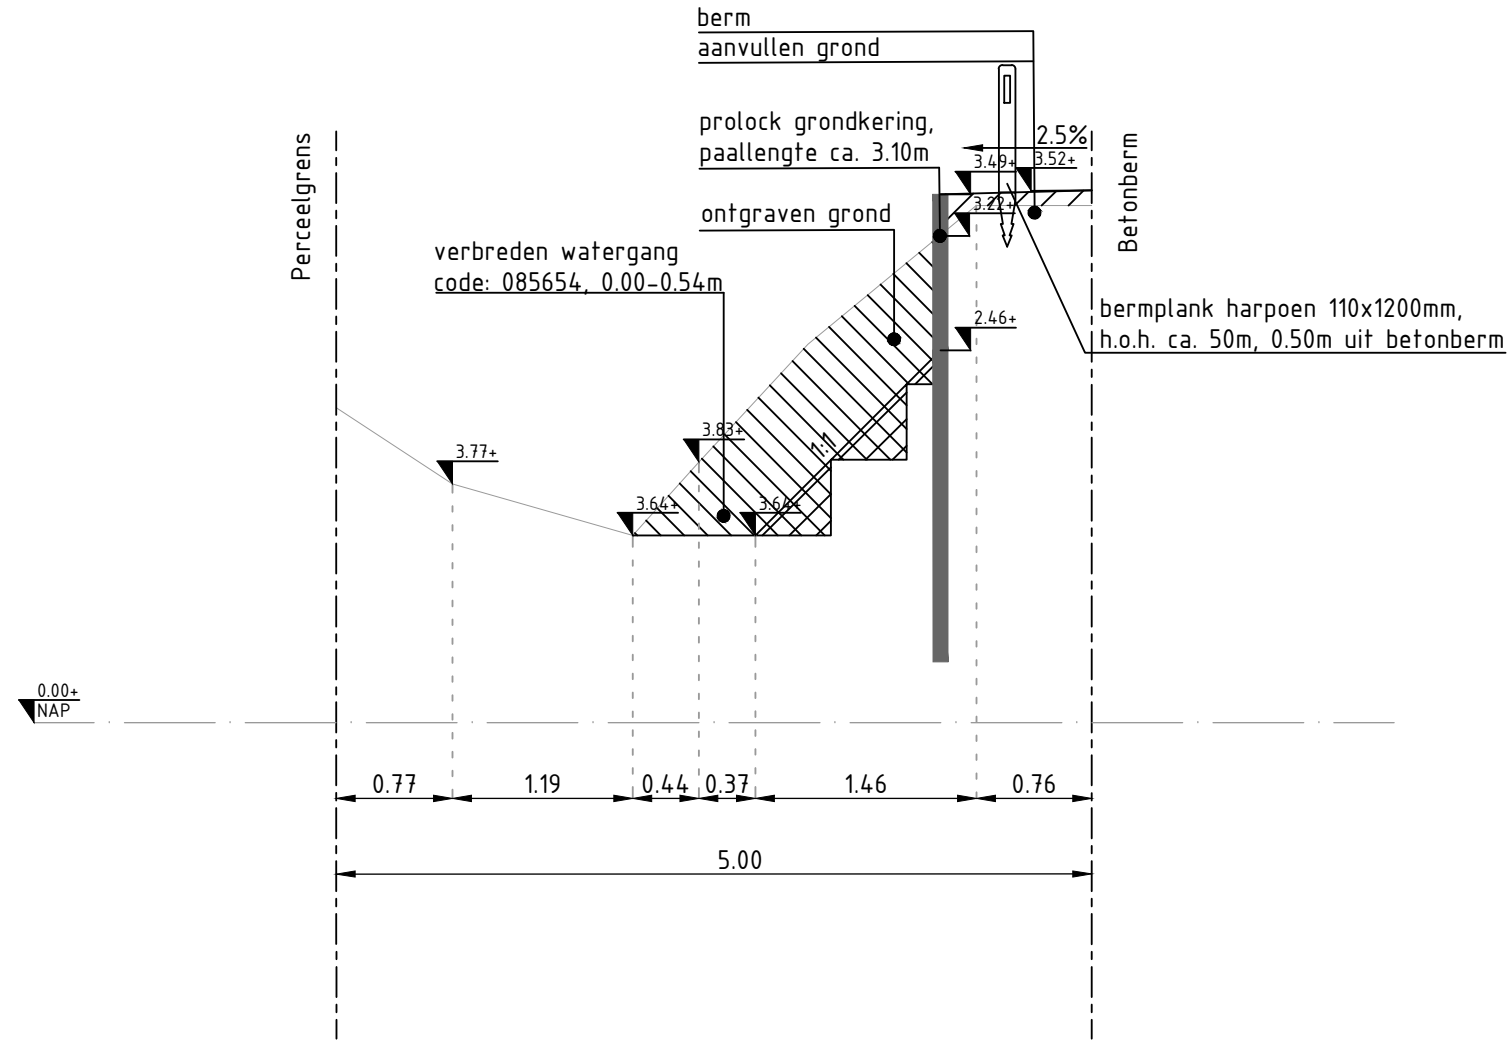


Principeprofiel B-B': Steenweg
Schaal 150

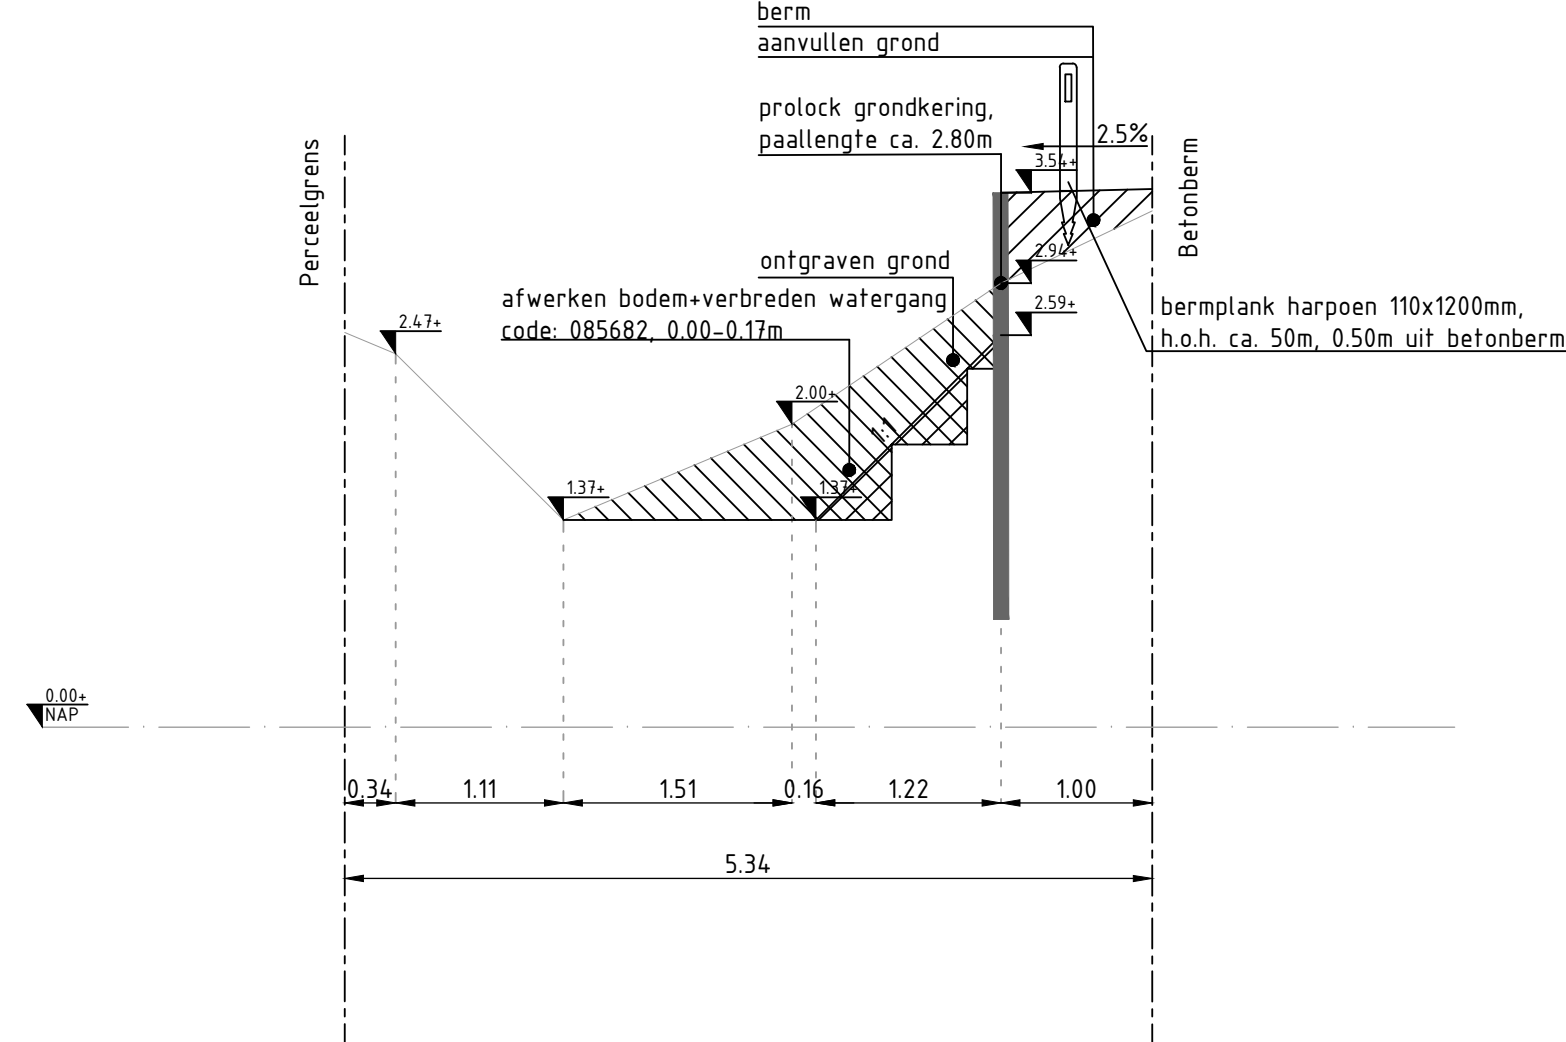


Principeprofiel C-C': Steenweg
Schaal 150

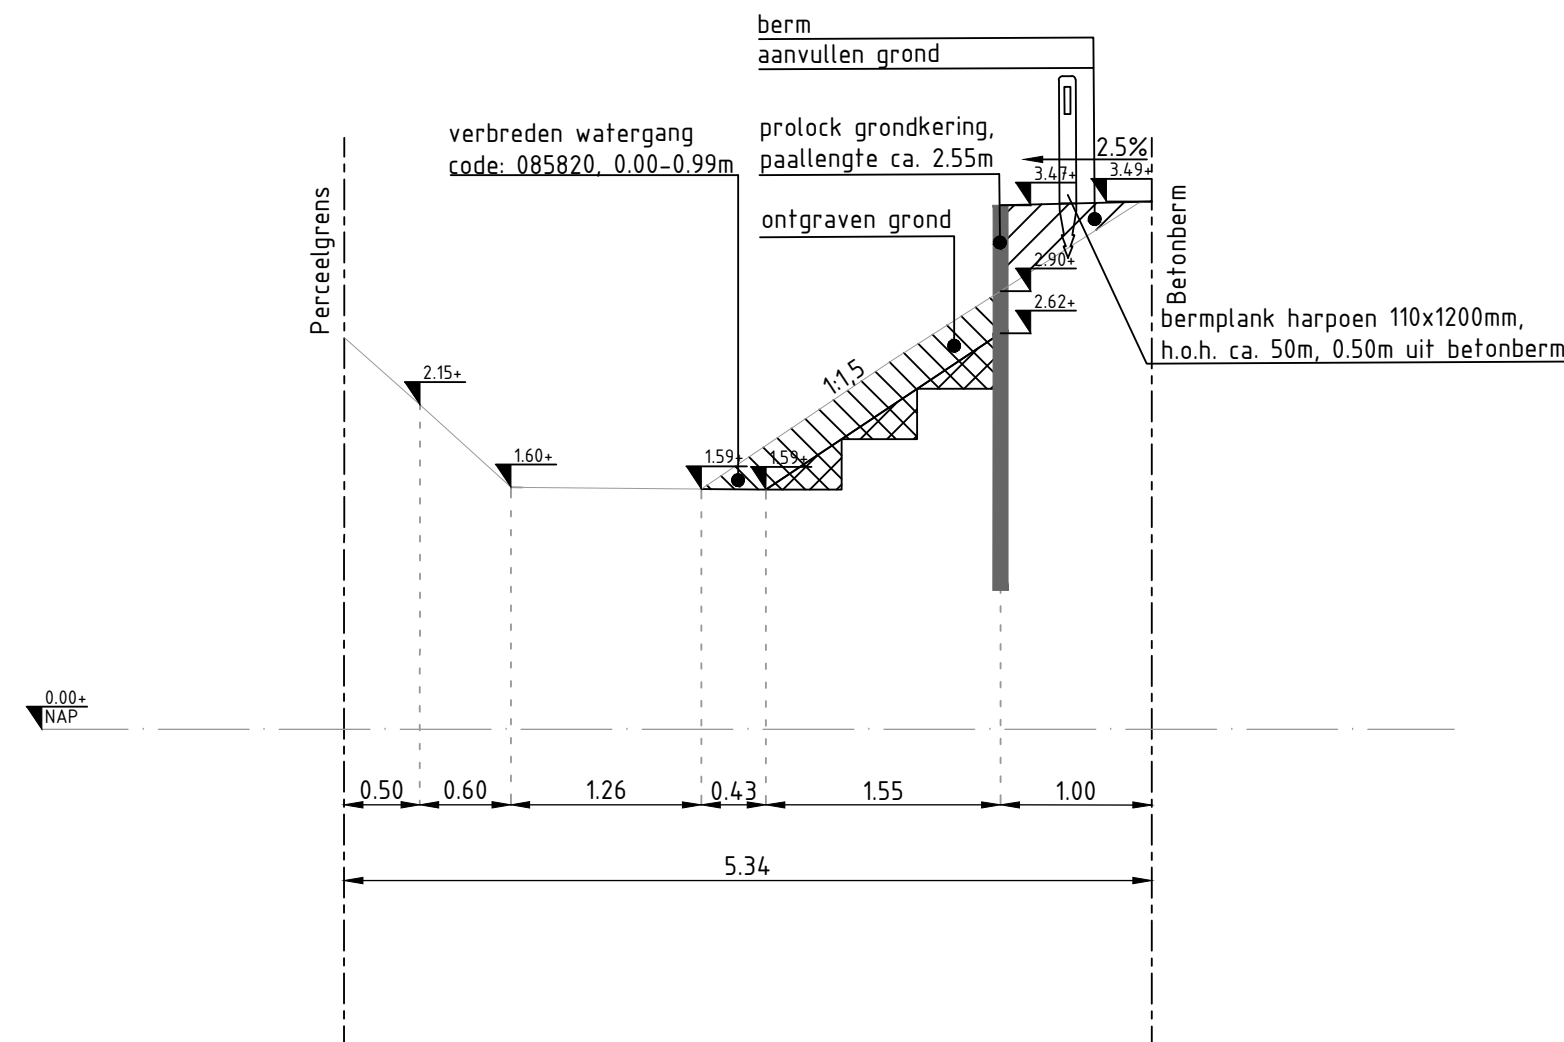


Principeprofiel D-D': Steenweg
Schaal 150

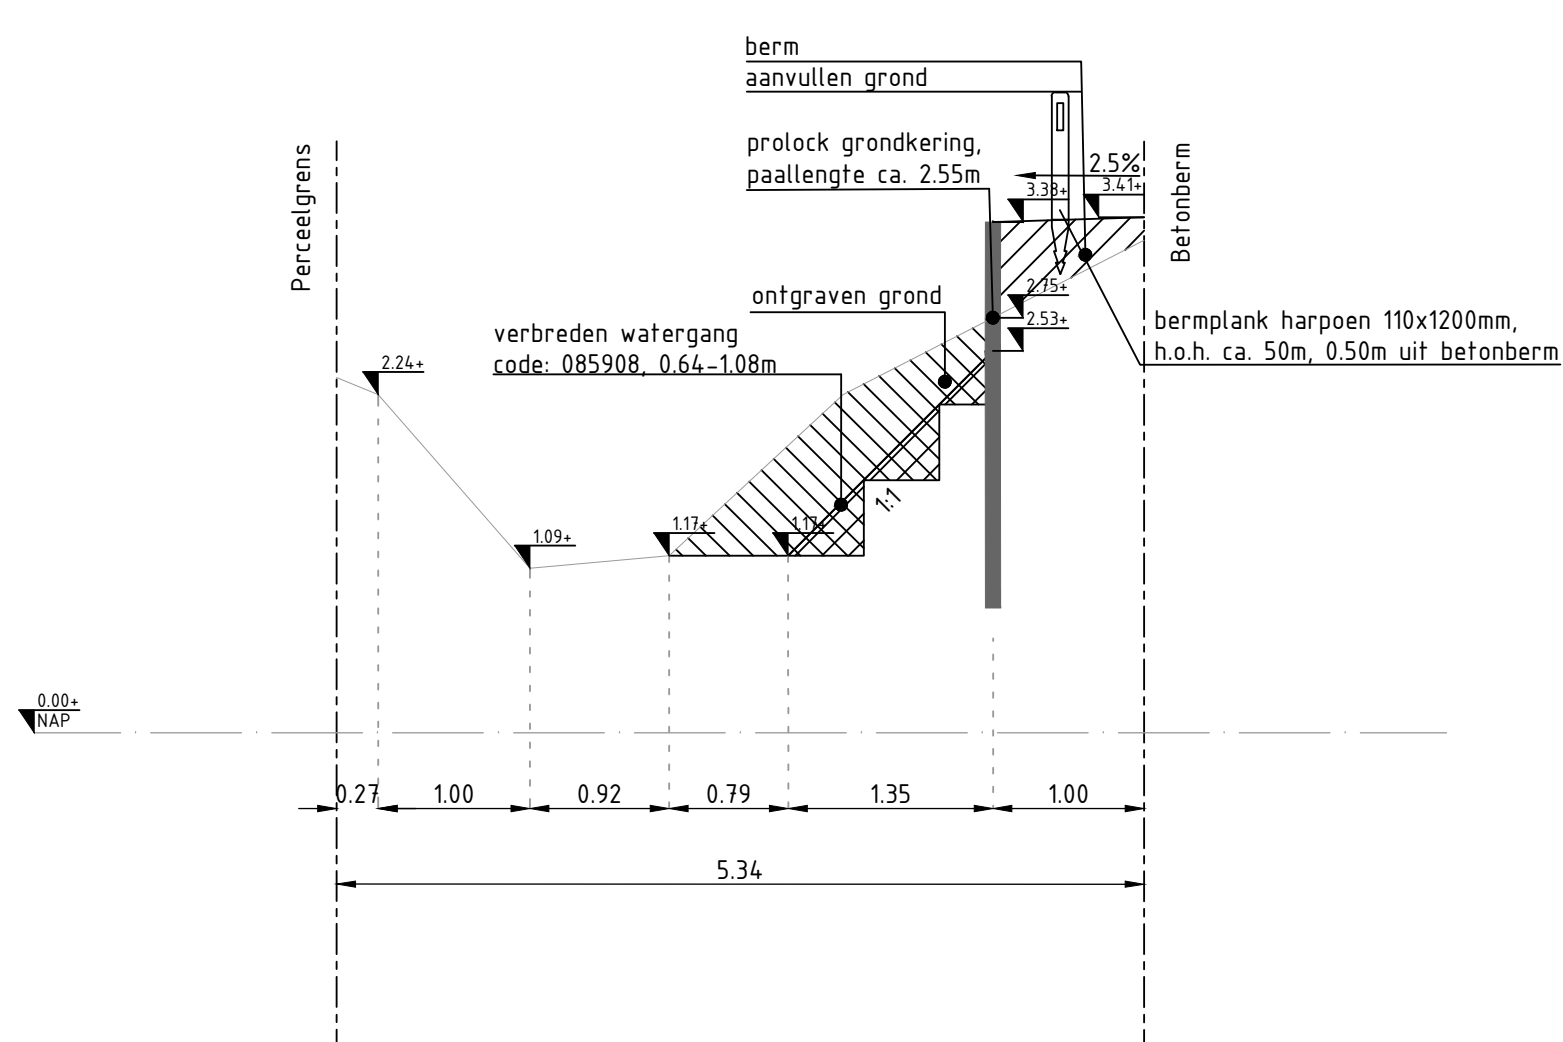


Principeprofiel G-G': Steenweg
Schaal 150

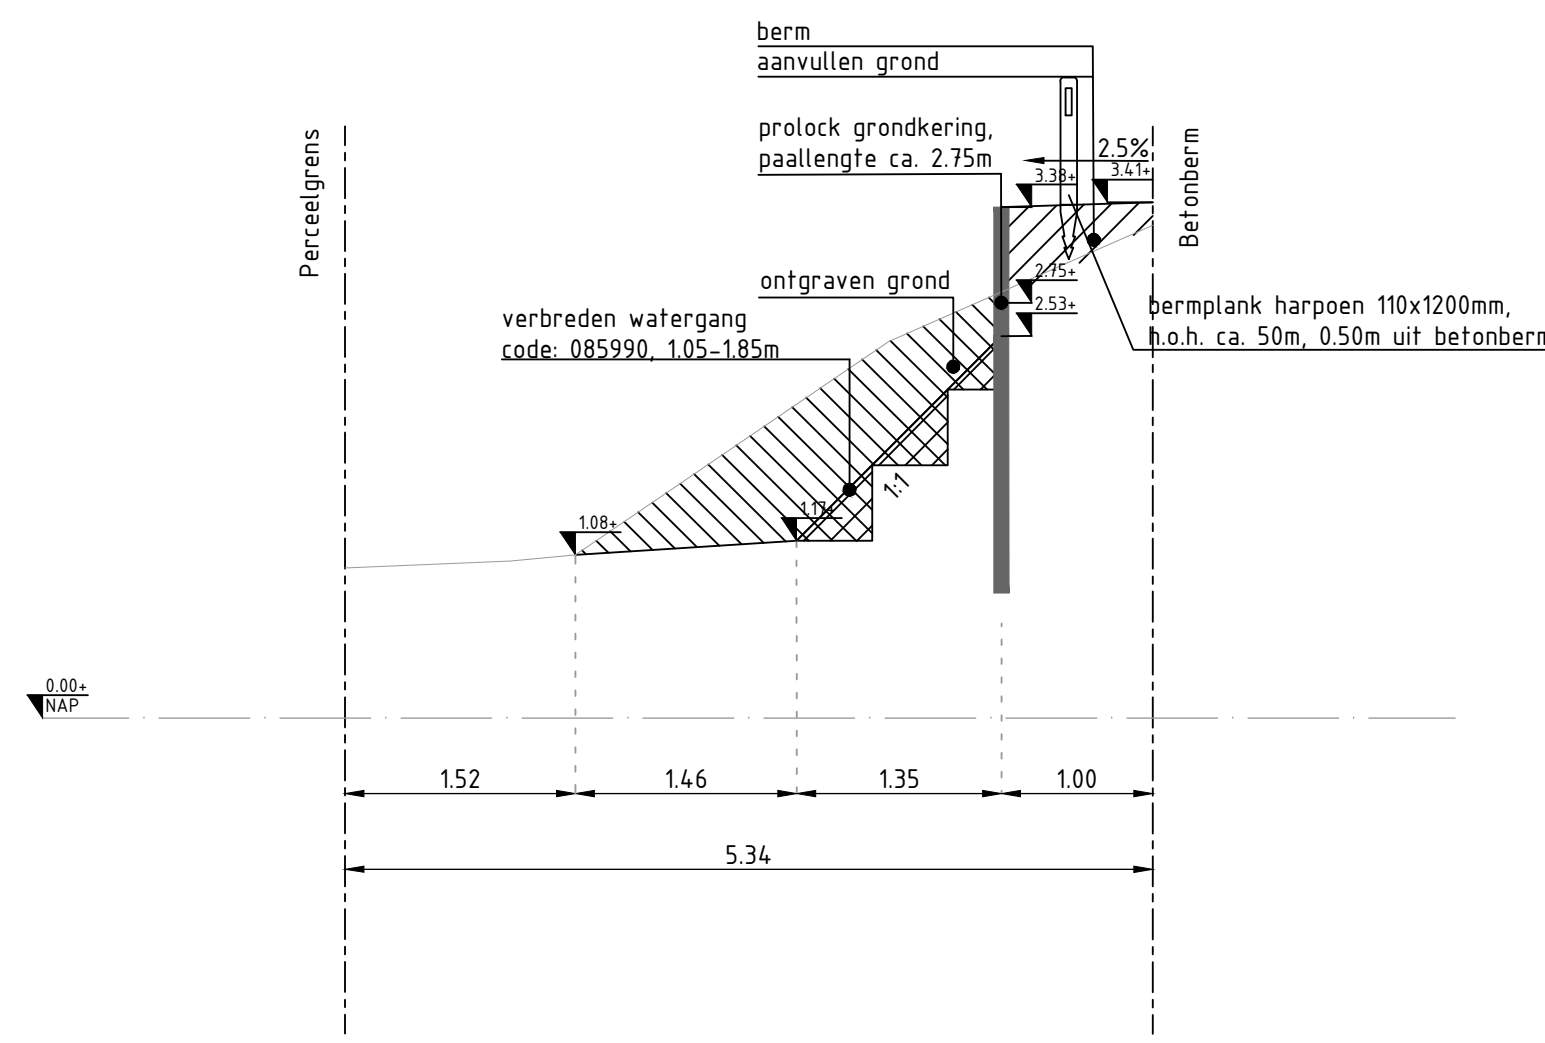


Principeprofiel H-H': Steenweg
Schaal 150

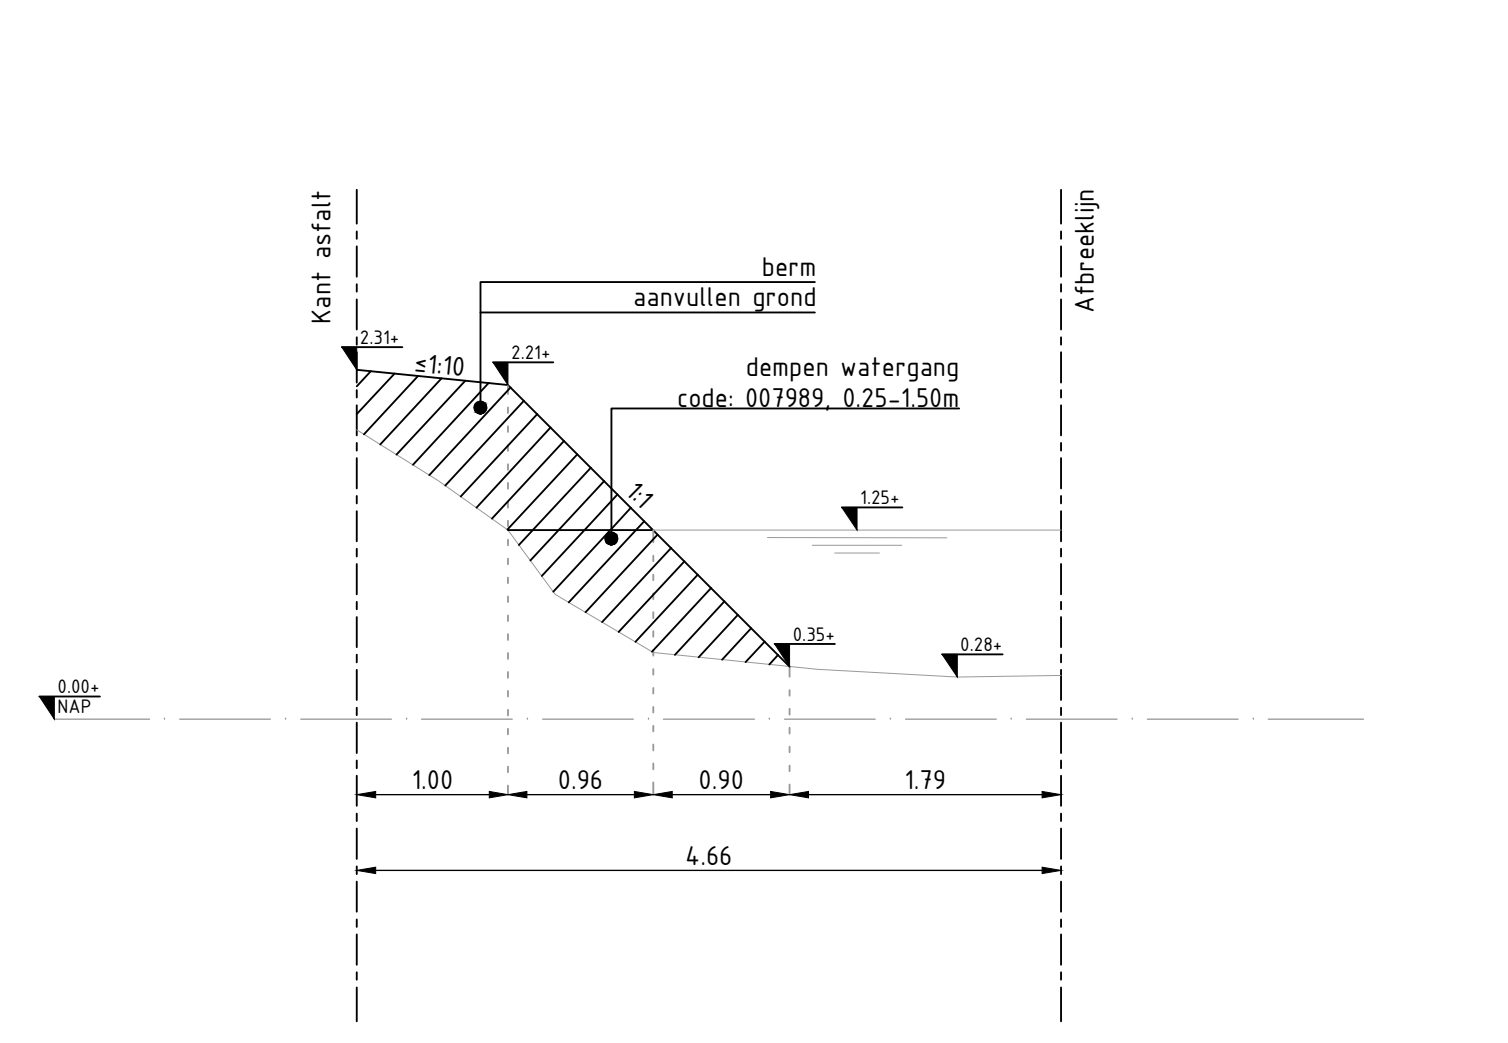


Principeprofiel J-J': Parallelweg
Schaal 150

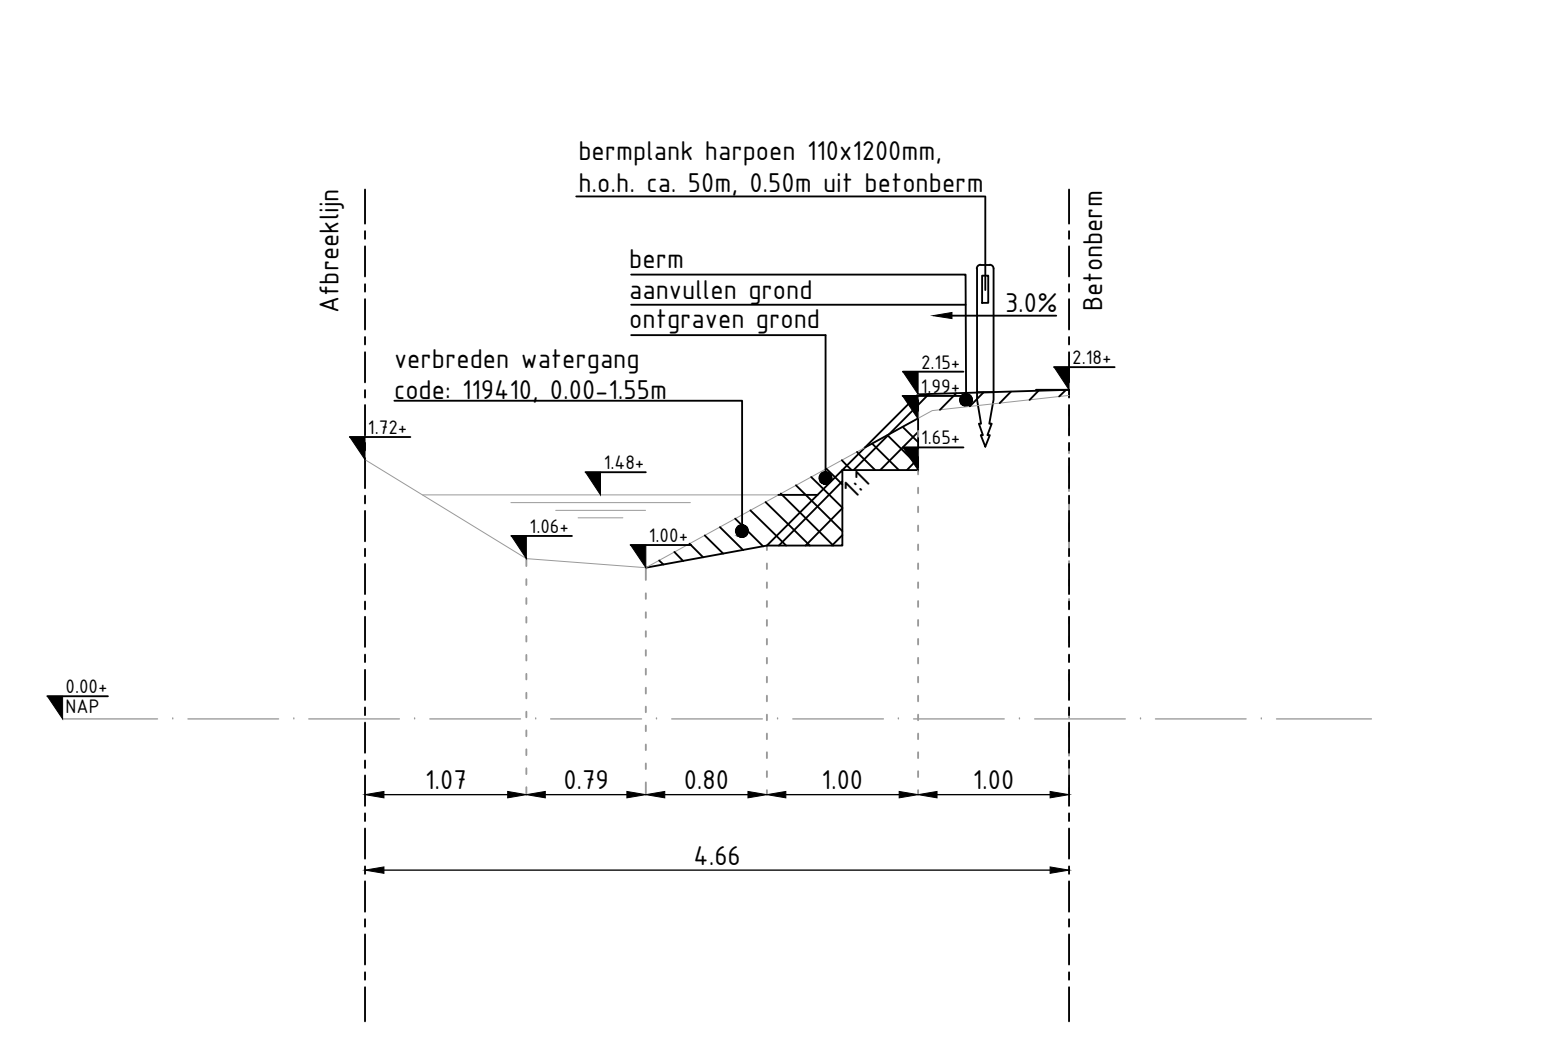


Principeprofiel K-K': Parallelweg
Schaal 150

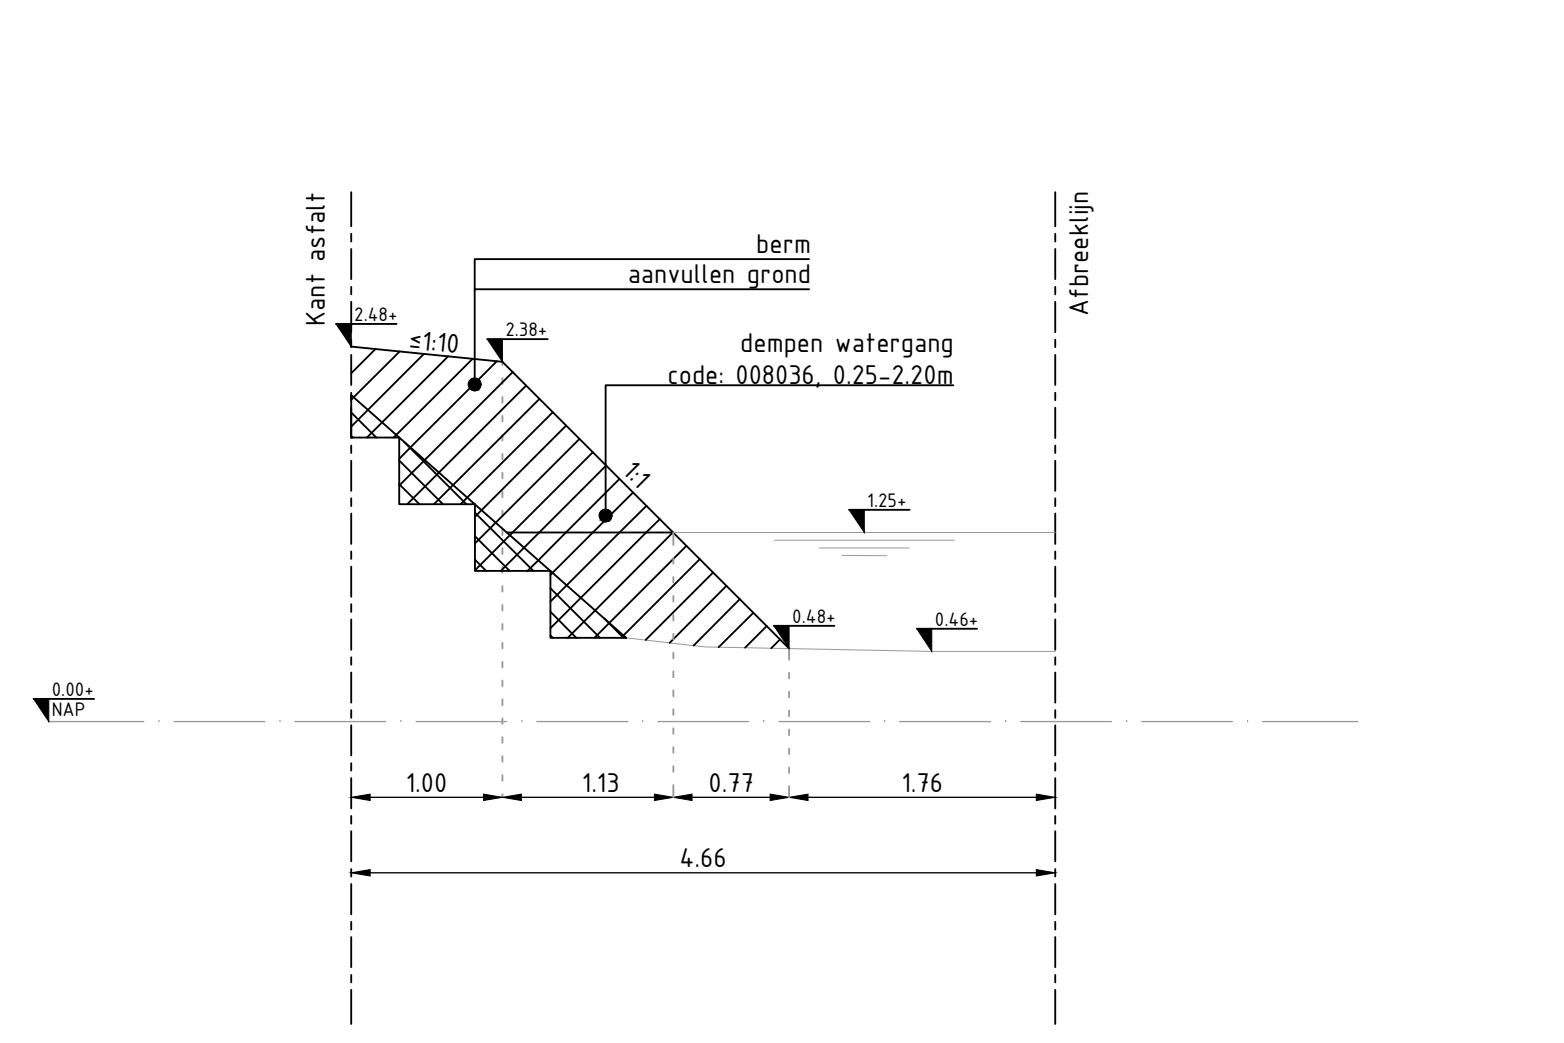


Principeprofiel M-M': Parallelweg
Schaal 150

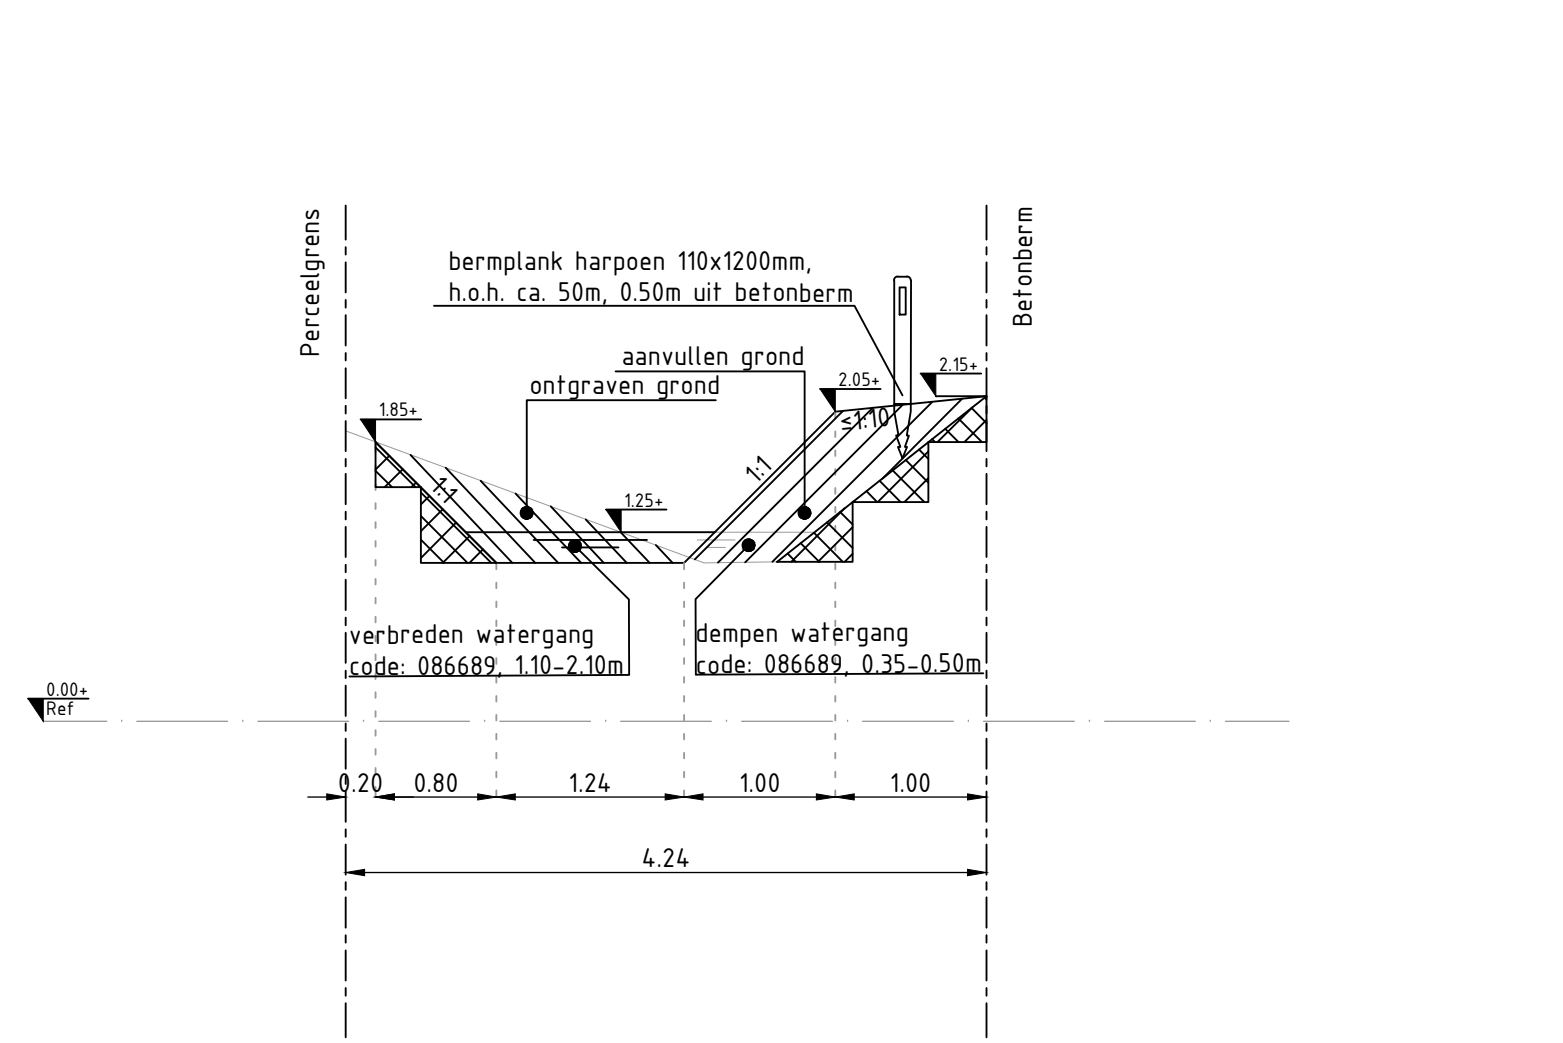


Principeprofiel N-N': watergang Parallelweg
Schaal 150

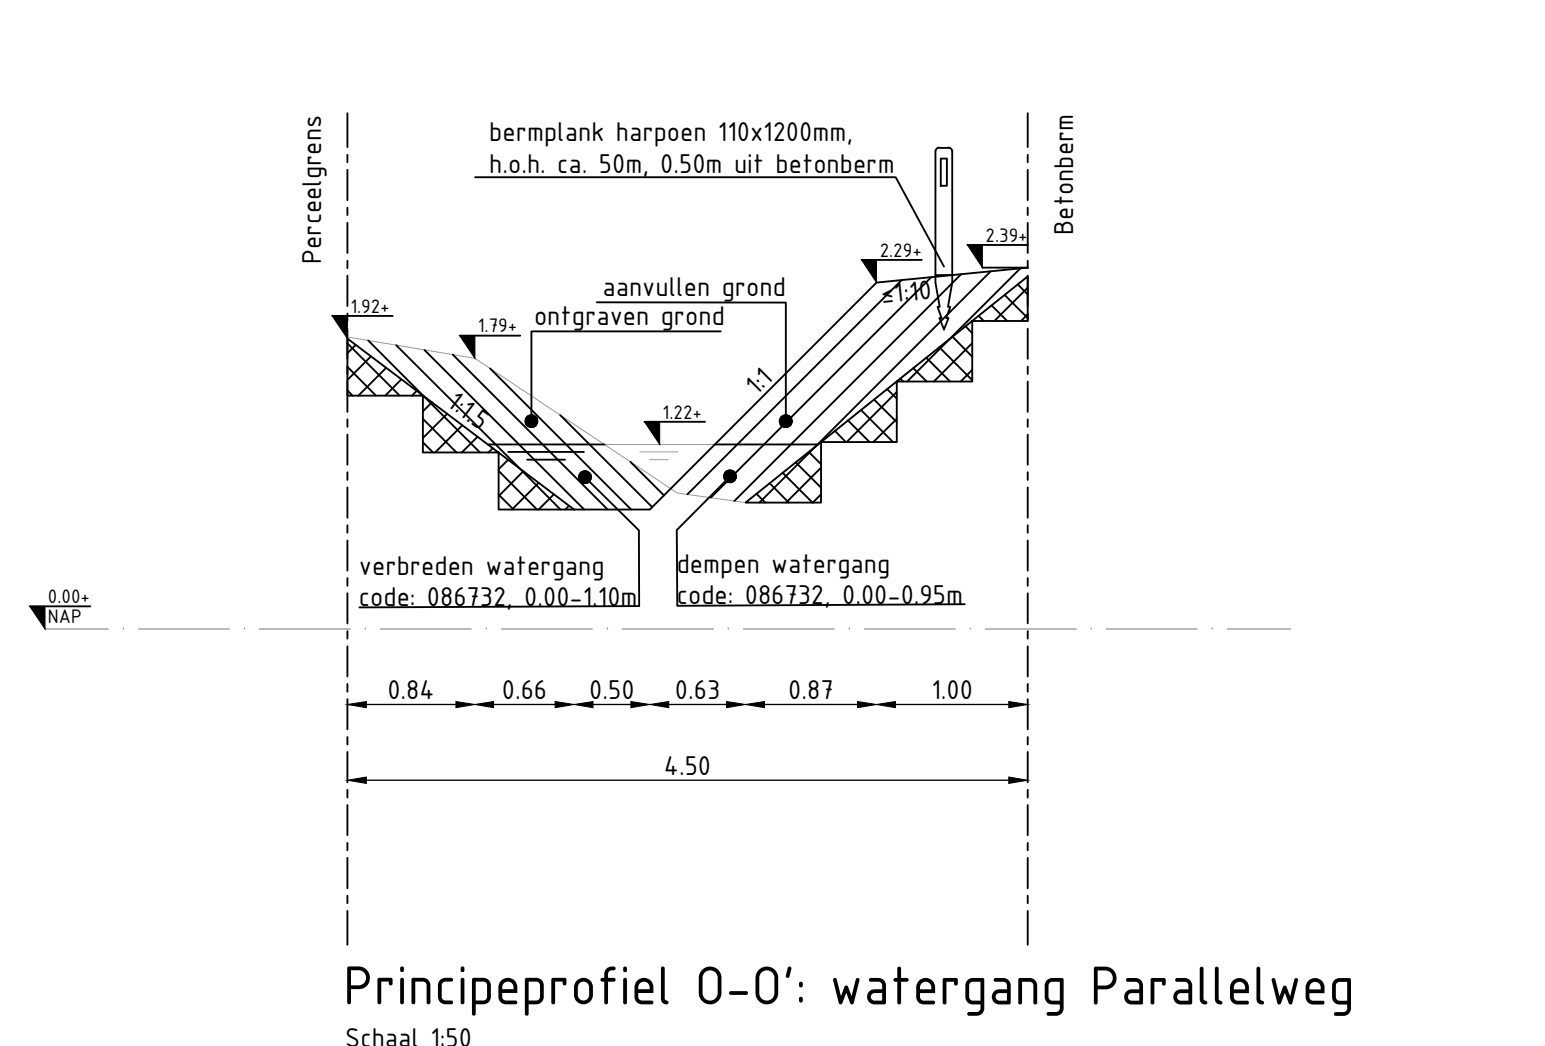


Principeprofiel O-O': watergang Parallelweg
Schaal 150

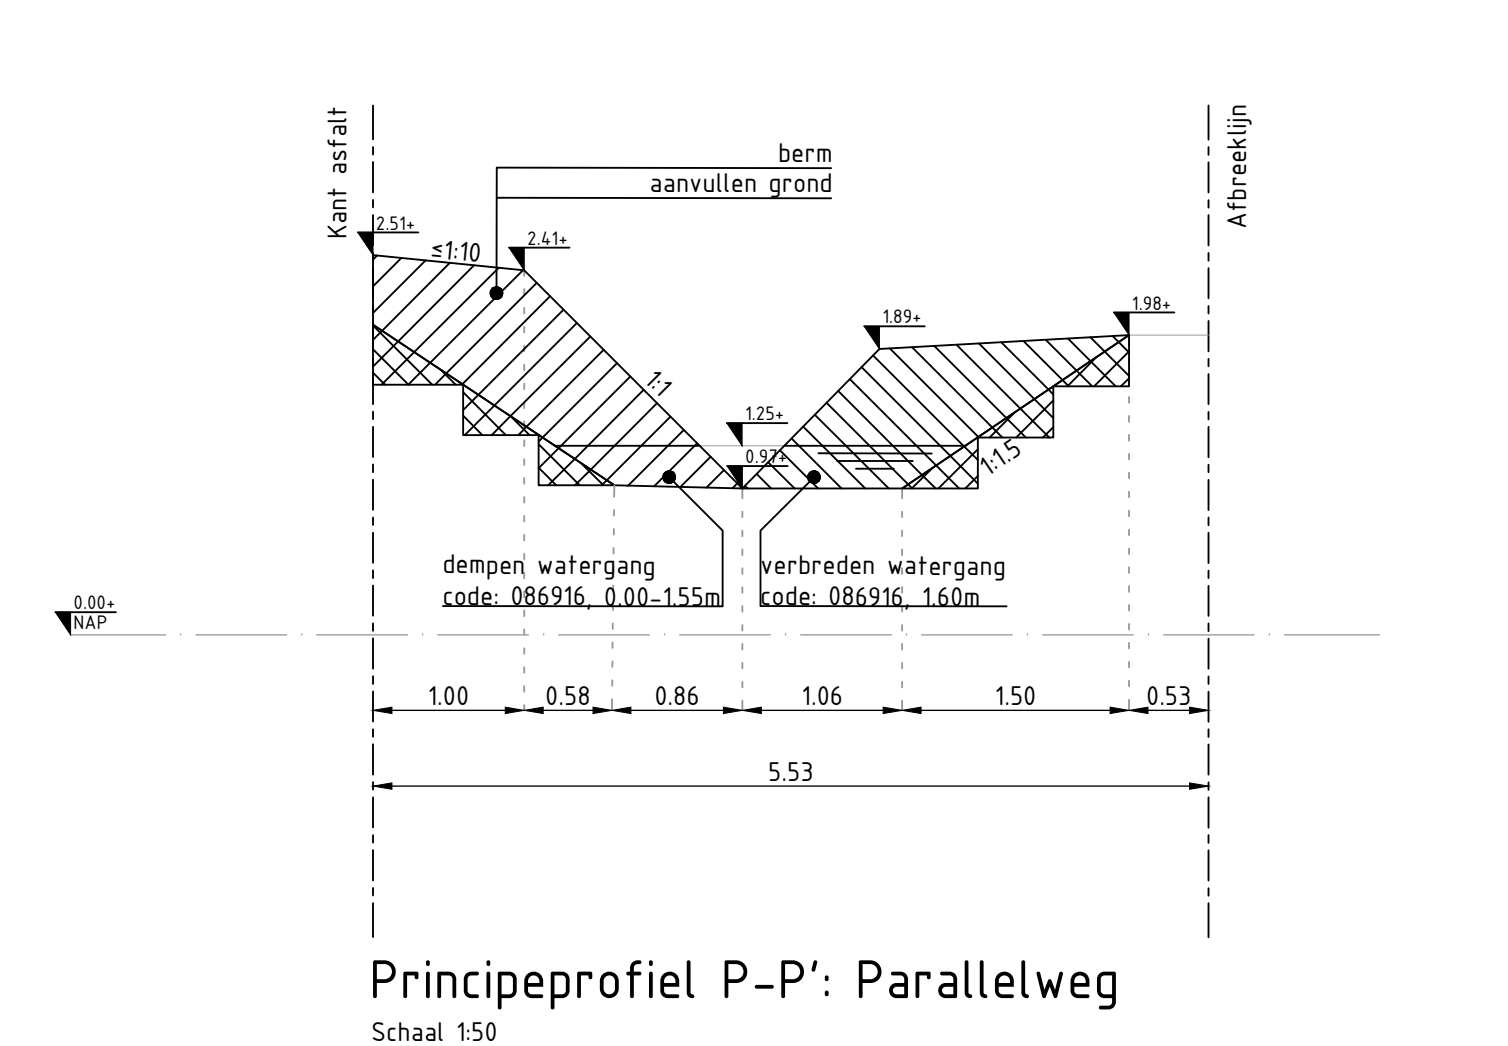


Principeprofiel P-P': Parallelweg
Schaal 150

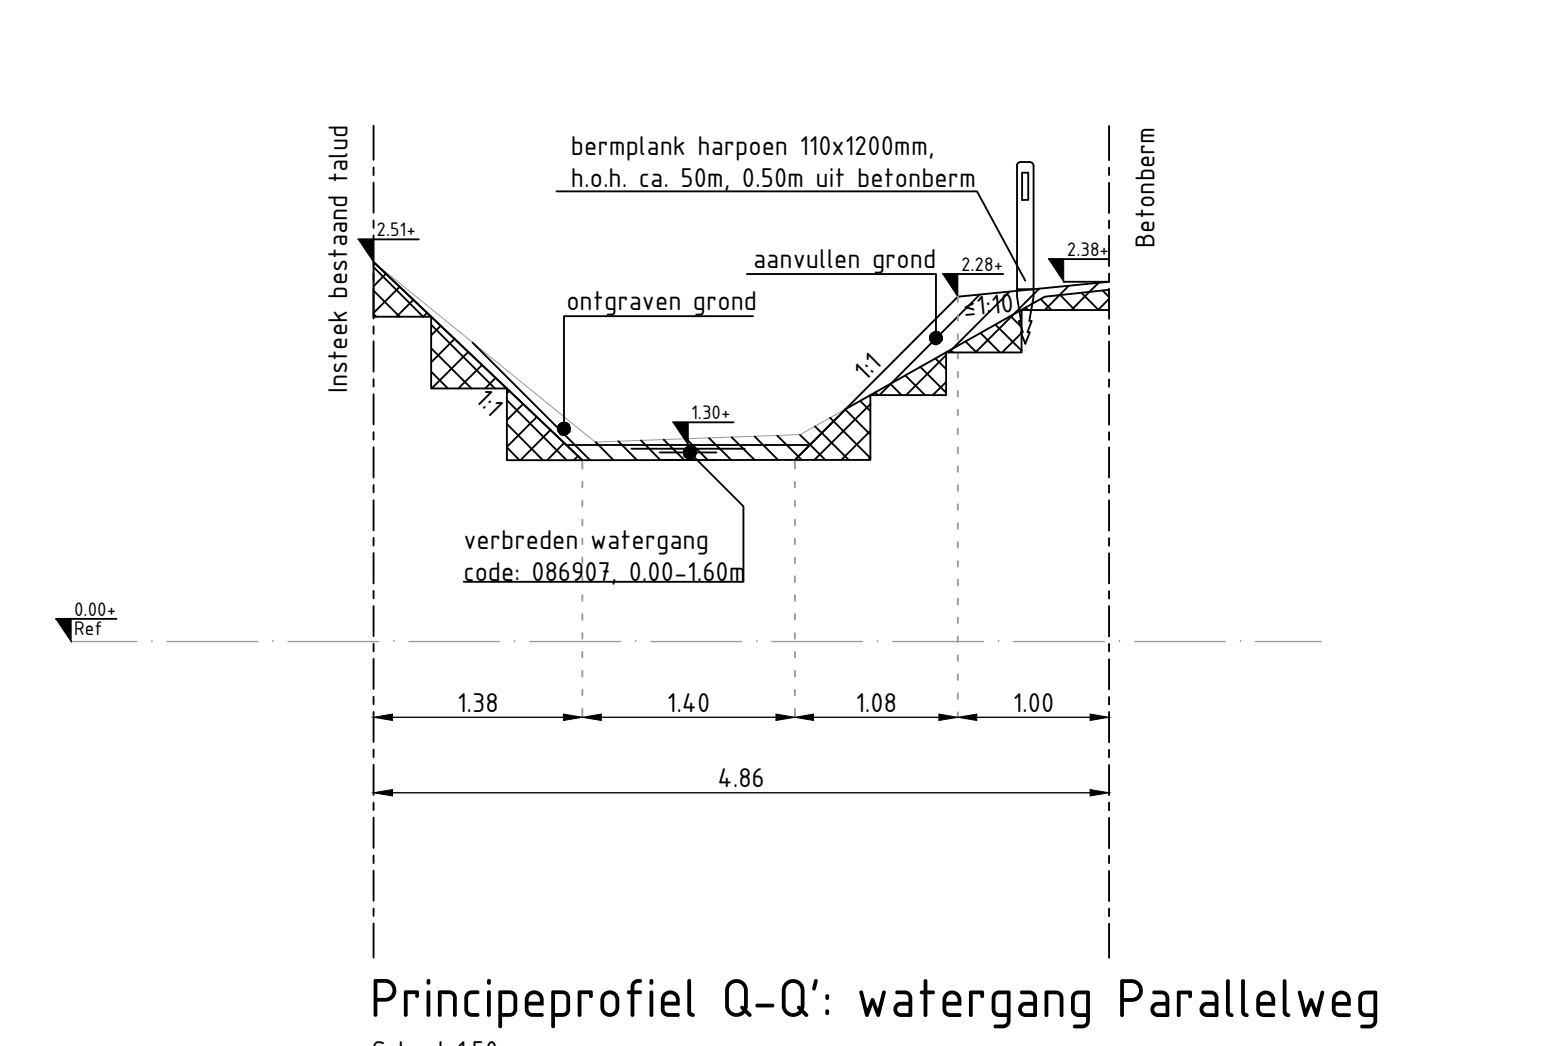

Principeprofiel Q-Q': watergang Parallelweg
Schaal 150

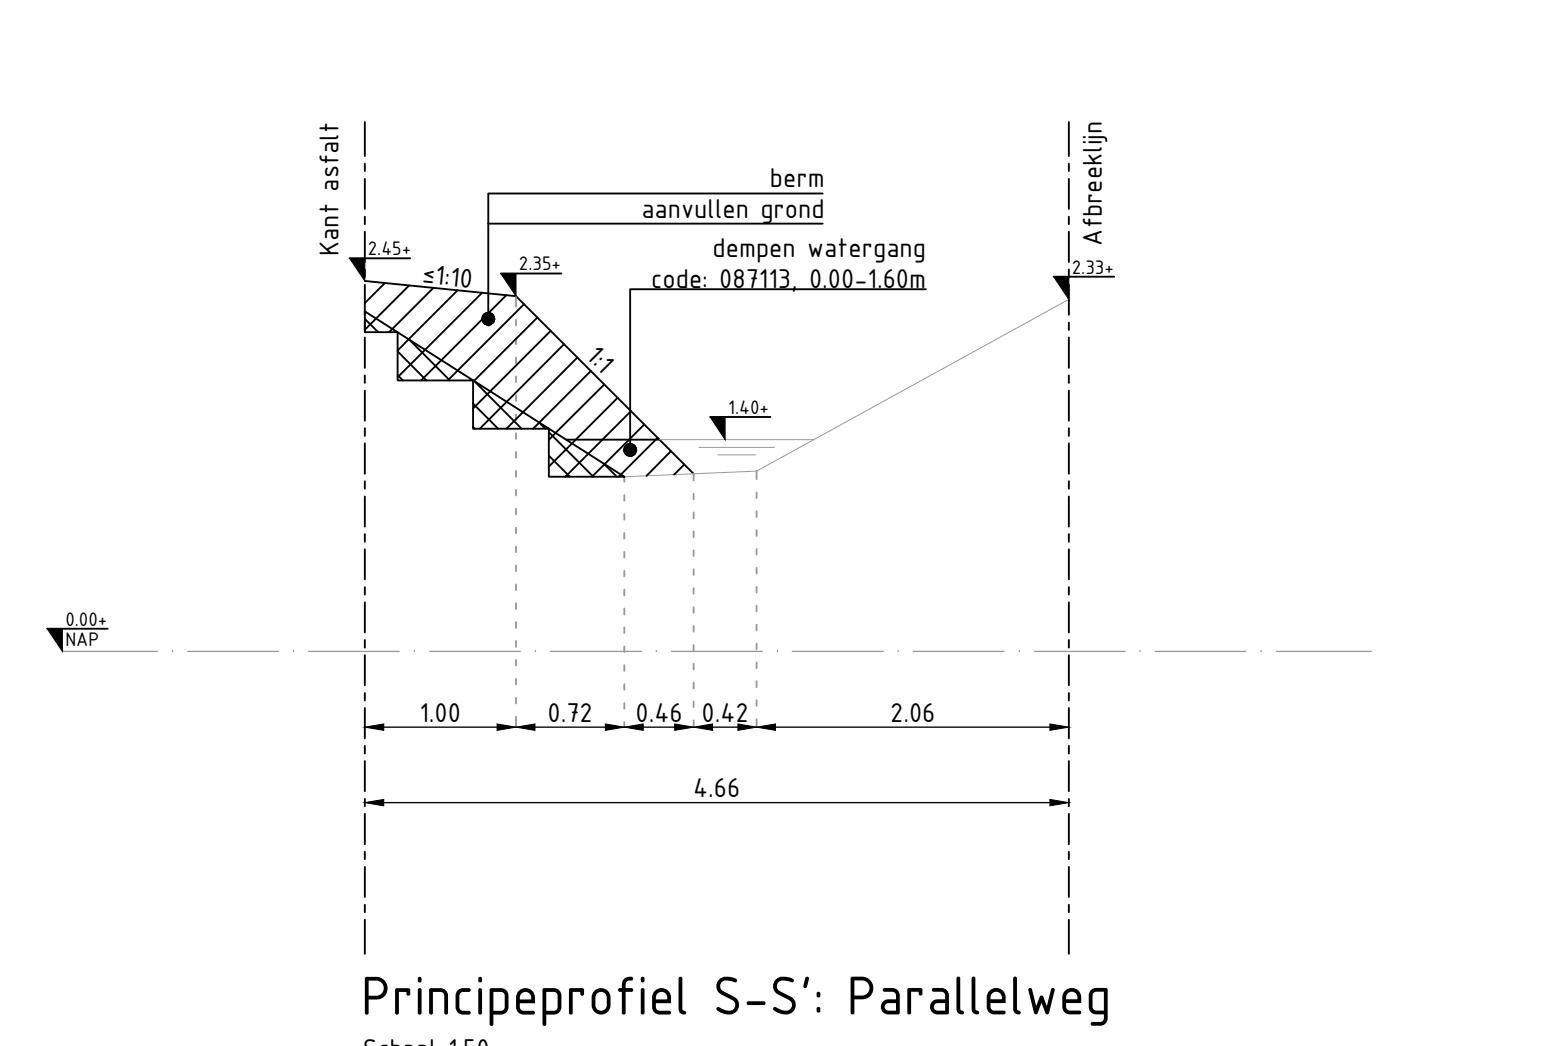

Principeprofiel S-S': Parallelweg
Schaal 150

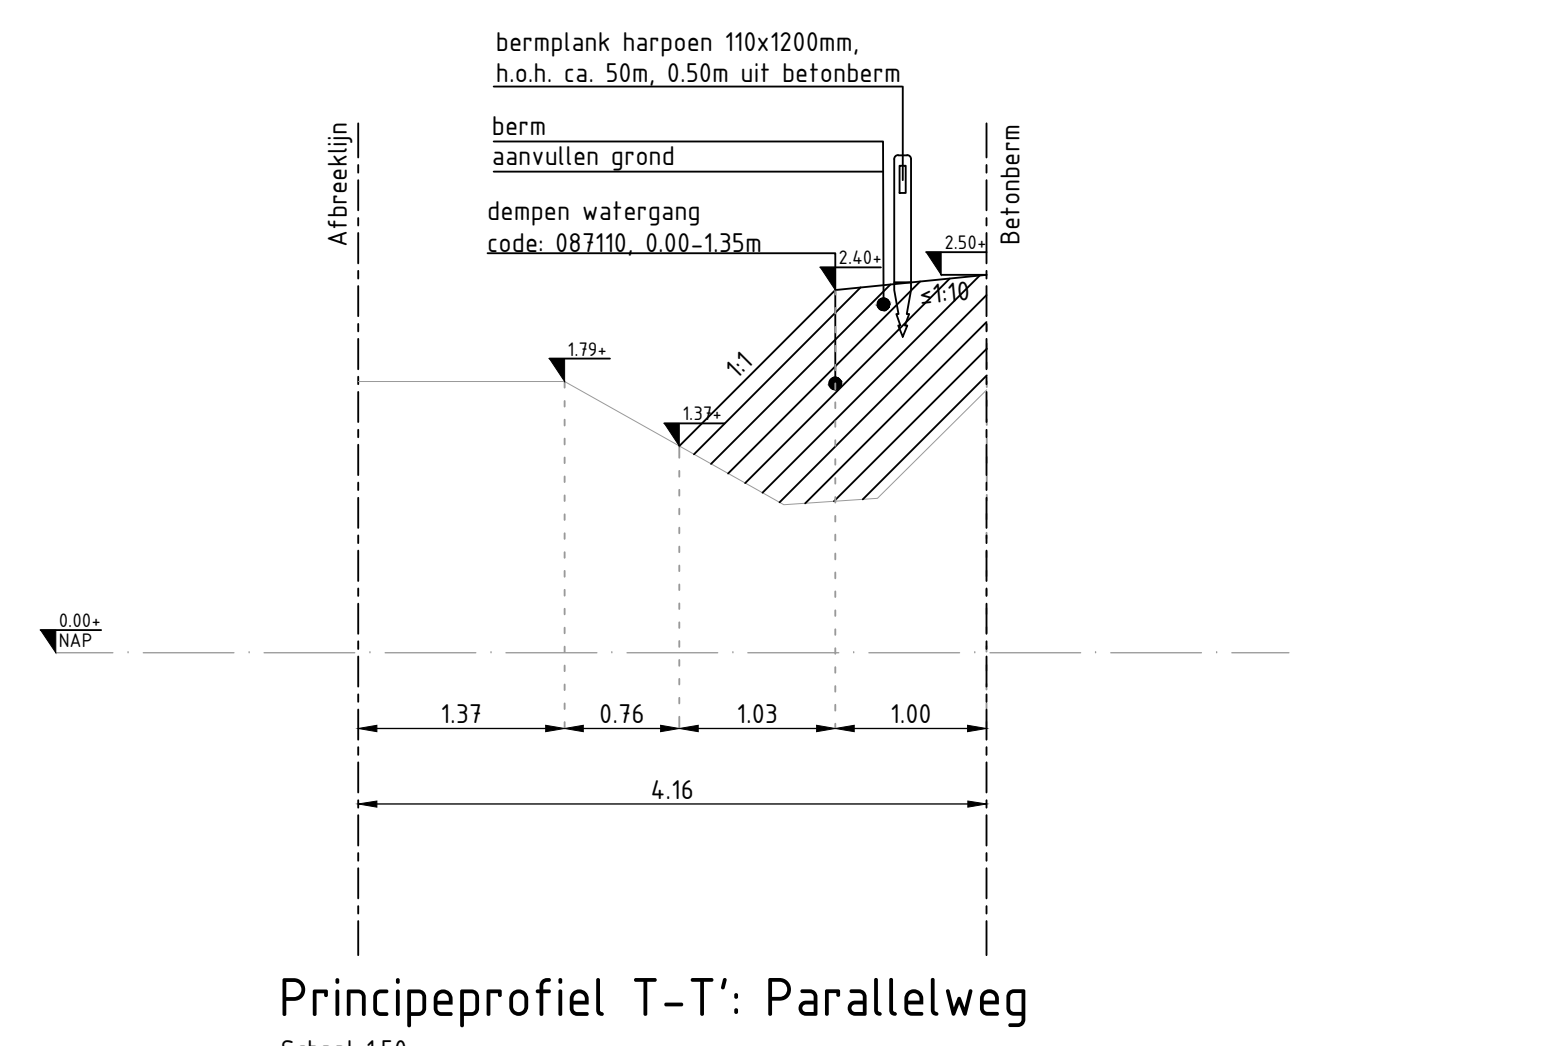

Principeprofiel T-T': Parallelweg
Schaal 150