


## Deel 11 - PARALLELWEG - DE LUCHT

Schaal 1:200

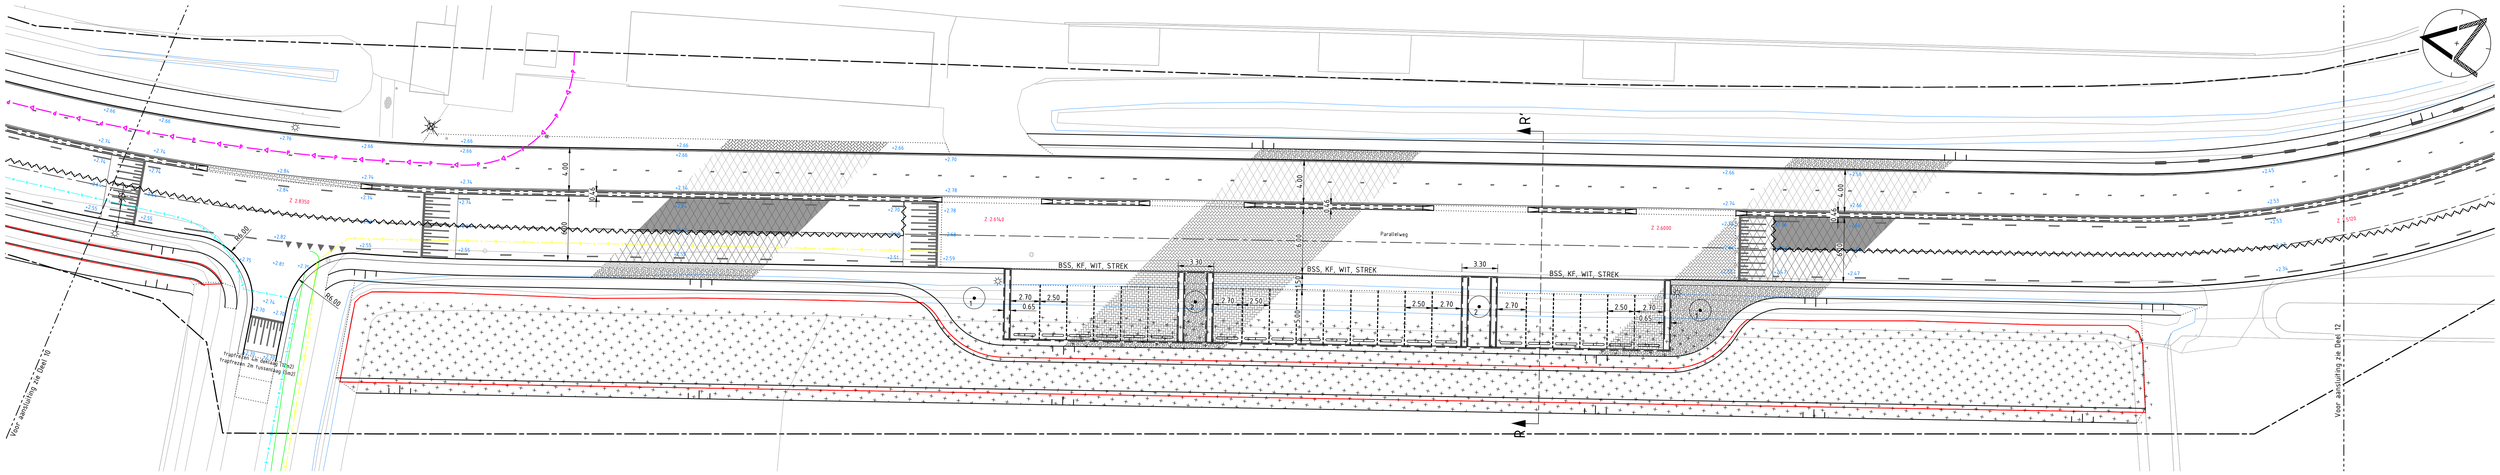


## Deel 12 - PARALLELWEG - GEMEENTEGRENS MAASDRIEL

Schaal 1:200

## LEGENDA

- werkgrens
- bestaande situatie (BGT)
- bestaande bebouwing
- bestaande waterlijn
- bestaande lichtmast en te verwijderen/verplaatsen lichtmast
- bestaande paal
- bestaand mottobord, spiegel, lantaarn
- bestaand schampblok
- bestaand verkeersbord (voor werkzaamheden m.b.t. bebording zie tekening BT-BP-2021-24)
- bestaande brievenbus
- bestaande wateafsluiter
- bestaande HWA kolk
- bestaande trafokast
- bestaande uitstroombak
- bestaande boom incl. stamdiameter
- materiaalgrens (te verwijderen)
- te verwijderen doorgetrokken markering, 0.10m
- materiaalgrens
- aan te brengen HWA blinde put, PE ø800mm
- aan te brengen duiker, PE ø500mm, 80 m1, 0.10m boven slootbodem
- aan te brengen doorgetrokken markering, 0.05m
- aan te brengen doorgetrokken markering, 0.10m (tenzij anders aangegeven)
- aan te brengen 0.50-0.50m markering, 0.10m
- aan te brengen 1.00-1.00m markering, 0.10m
- aan te brengen 0.30-2.70m markering, 0.10m
- aan te brengen 1.00-3.00m markering, 0.10m
- aan te brengen 0.50-0.50m driehoekmarkering
- aan te brengen 0.50-0.50m blokmarkering
- aan te brengen plateau markering, hoogte 0.08m zie detail
- kant verharding
- parkeervakscheiding
- aan te brengen asfaltwapening, breedte 2,00m
- aan te brengen opsluitband 100x200mm, kleur grijs
- aan te brengen trottoirband RWS 115/225x250mm, kleur grijs
- aan te brengen busbaanband 230/460x250mm, kleur grijs
- aan te brengen vetband tussen kantopsluiting en asfalt (DENS0band o.g.)
- aan te brengen damwandconstructie
- werkzaamheden door derden, op aan te sluiten
- aan te brengen persleiding HDPE ø90 en ø110mm SDR11, minimaal 1m dek
- talud
- aan te brengen BSS, KF, halfsteensverband, kleur grijs
- aan te brengen BSS, KF, elleboogverband, kleur grijs
- aan te brengen BSS, KF, keperverband, kleur grijs
- aan te brengen gebakken klinker, DF, keperverband, kleur rood (hergebruik)
- aan te brengen asfalt, DL kleur zwart (zie profielen voor opbouw)
- aan te brengen asfalt, DL kleur rood (zie profielen voor opbouw)
- aan te brengen beton met streetprint, kleur grijs
- aan te brengen betonberm, kleur grijs (zie detail)
- berm, inzaaien
- grondaankoop De Lucht ca. 1361m2
- watercompensatie ca. 2331m2
- te planten boom (totaal 4 st.)
  1. Carpinus betulus 2 st.
  2. Acer campestre 'Huibers Elegant' 2 st.
- aan te brengen stootband 120x200mm en 180x200mm, kleur grijs
- aan te brengen piramideblok 300x300x320mm, kleur grijs
- nieuwe- of verplaatste ov-mast
- nieuwe locatie uitstroombak incl. verlengen duiker ca. 150m
- aanleghoogte
- bestaande as-hoogte
- bestaande datakabel
- bestaande laagspanningskabel
- bestaande middenspanningskabel
- bestaande hoogspanningskabel
- bestaande gasleiding lage druk
- bestaande waterleiding
- bestaande persleiding
- bestaand vrijverval riool
- bestaande buisleiding, gevaarlijke inhoud
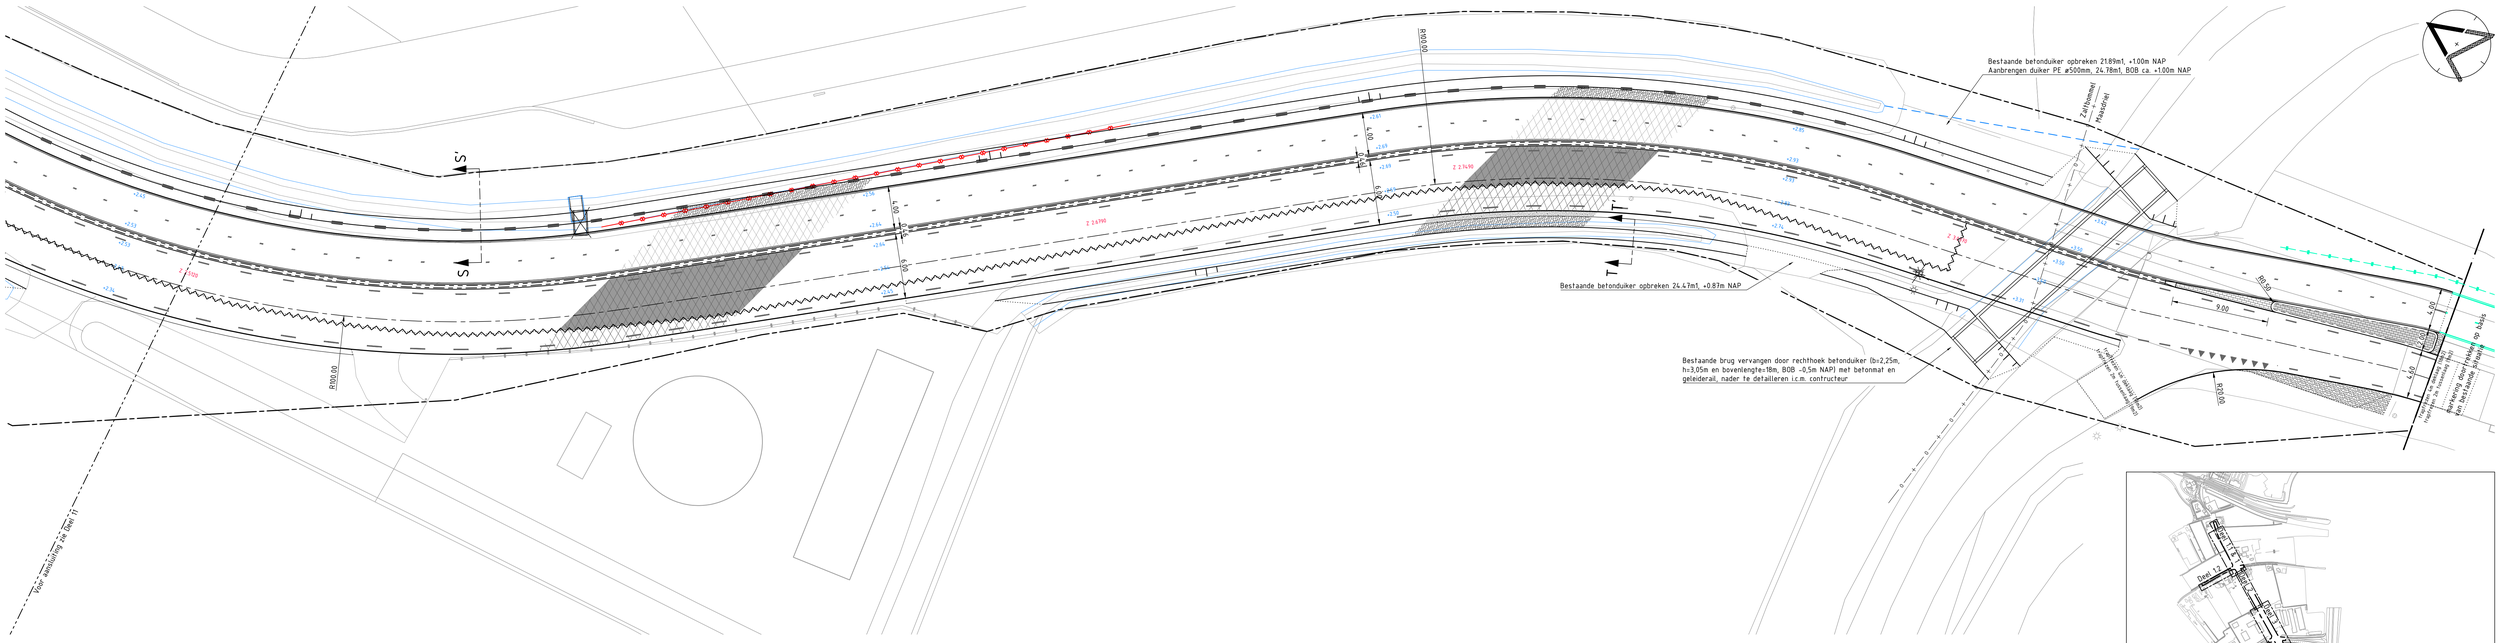
## OVERZICHT

Schaal 1:10000

Peilen in meters t.o.v. NAP
Maten in meters

| Gemeente Zaltbommel | | | | |
|---|---|---|---|---|
| Snelfietsverbinding Zaltbommel - Den Bosch | wijz. | d.d. | omschrijving | |
| | F | | | |
| | E | | | |
| | D | | | |
| | C | | | |
| | B | | | |
| | A | 11-03-24 | Verwerken nota | |
| Nieuwe situatie deel 11-12 KLIC | par. controle | | par. acc. proj.l. | par. acc. opdr. |

| | | | | | |
|---|---|---|---|---|---|
| getekend | formaat | A0 | proj.nr. | 21088 | status DEFINITIEF |
| V. de Rover | schaal | 1:200 | soort | BT | tekeningnr. BT-ALT-2021-24 |
| | datum | 06-02-2024 | bestek | 2021-24 | |

Auteursrechten voorbehouden. Niet voor openbaarheid bestemd. Niet voor verspreiding aan derden.