Deel 1 - STEENWEG - PEPERSTRAAT

Schaal 1:200

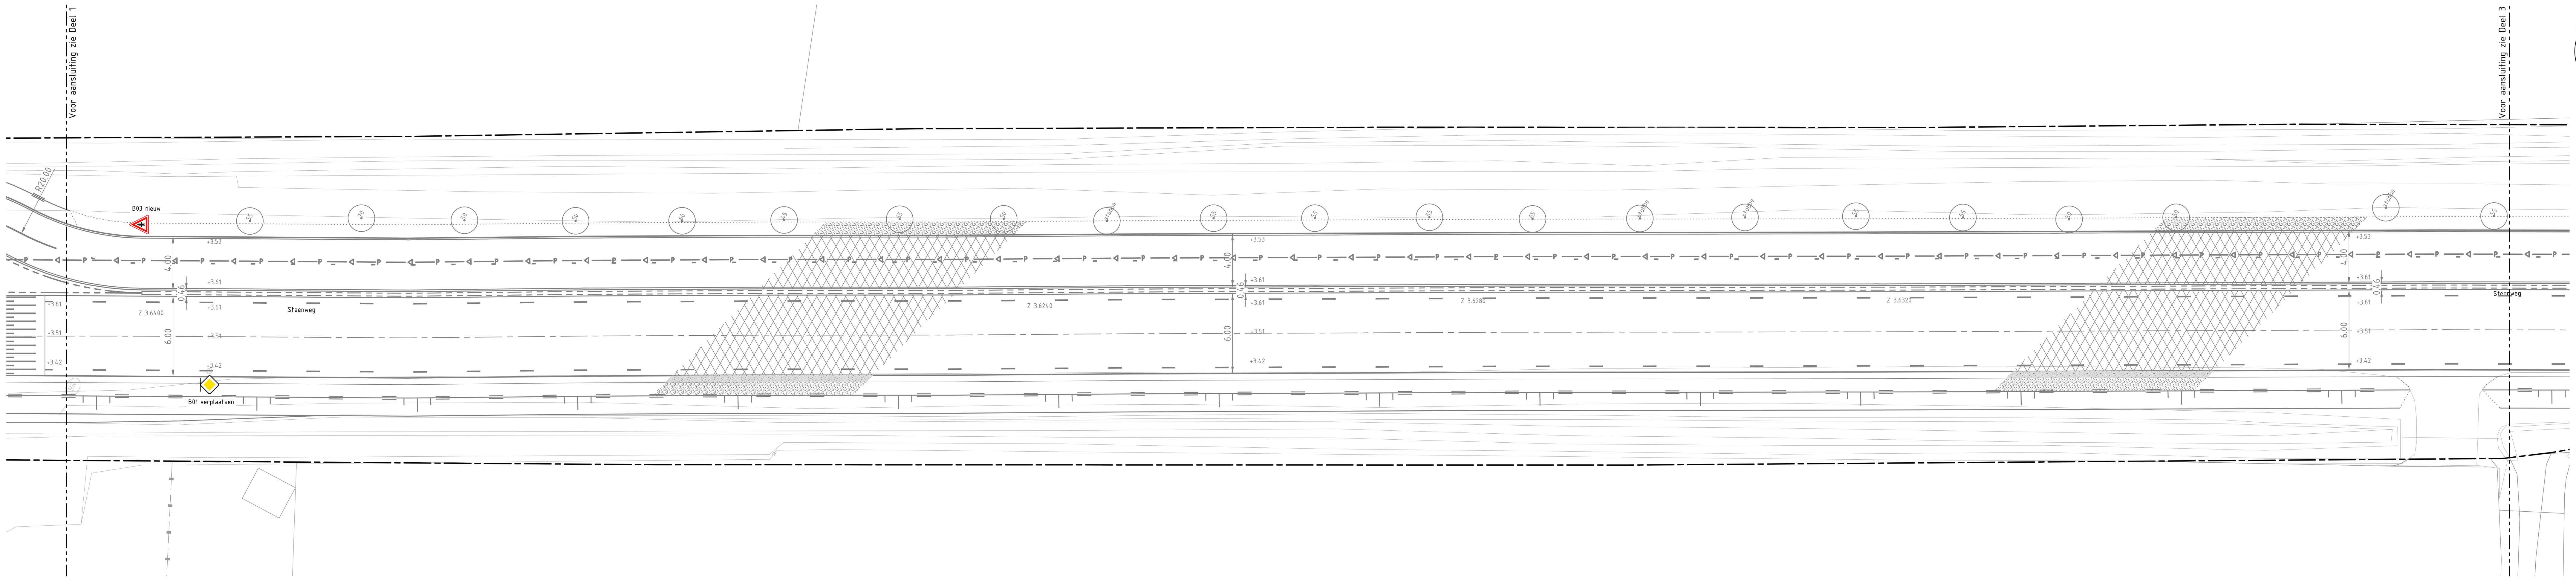

Deel 2 - STEENWEG

Schaal 1:200

OVERZICHT

Schaal 1:10000

Peilen in meters t.o.v. NAP
Maten in meters

Gemeente Zaltbommel			WATERPAS CIVIEL ADVIESBUREAU

Snelfietsverbinding
Zaltbommel - Den Bosch

Bebording deel 1-2

wijz.	d.d.	omschrijving
F		
E		
D		
C		
B		
A	11-03-'24	Nota verwerken

par. controle	par. acc. proj.l.	par. acc. opdr.

getekend	formaat	A0	proj.nr.	21088	status	DEFINITIEF
	schaal	1:200	soort	BT	tekeningnr.	BT-BP-2021-24
V. de Rover	datum	06-02-2024	bestek	2021-24		

Waterpas Civiel Adviesbureau BV - Zuideinde 60 - 2991 LK - BARENDRECHT
T 010-2657560 - info@waterpas.nl - www.waterpas.nl