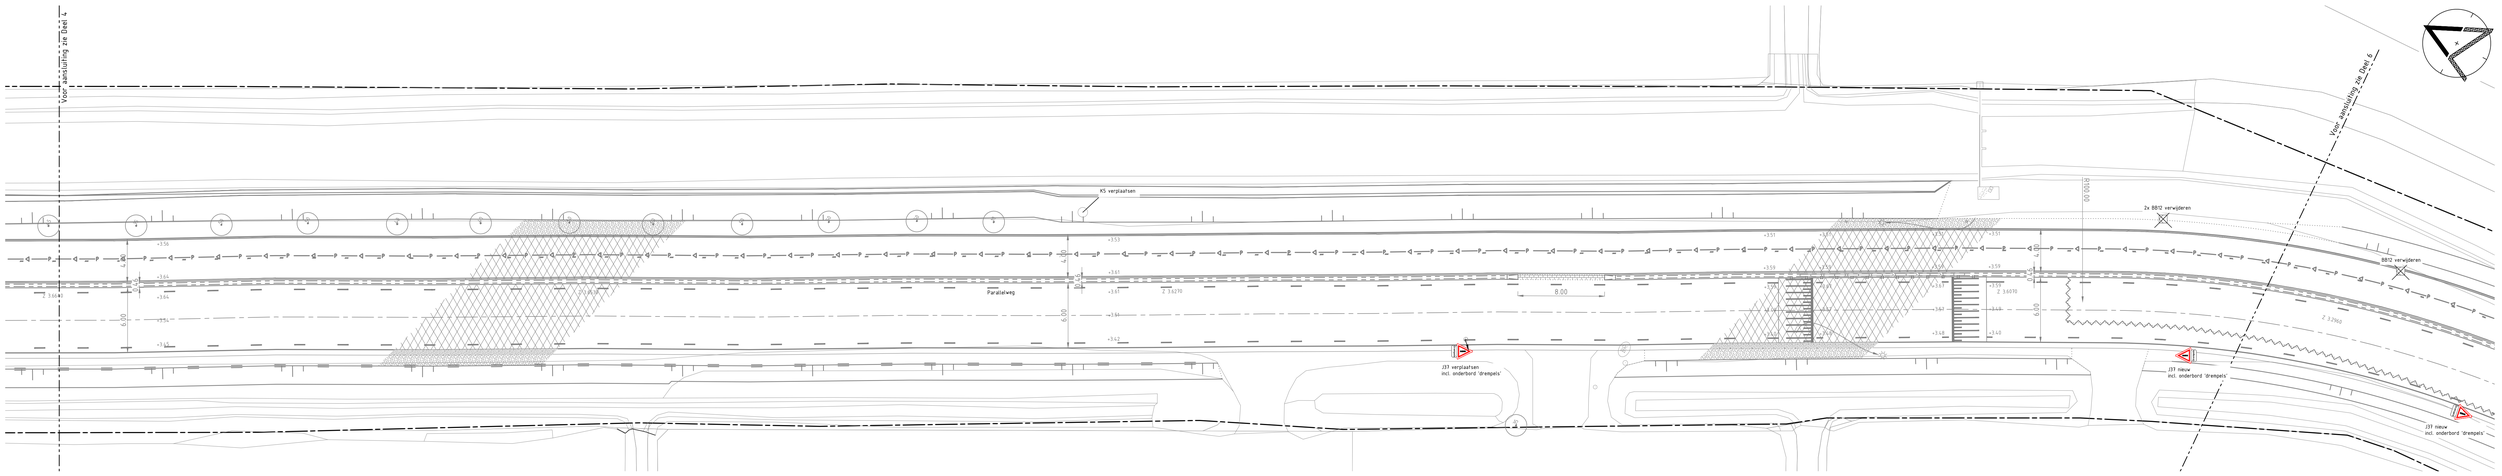

Deel 5 - STEENWEG - PARALLELWEG

Schaal 1:200

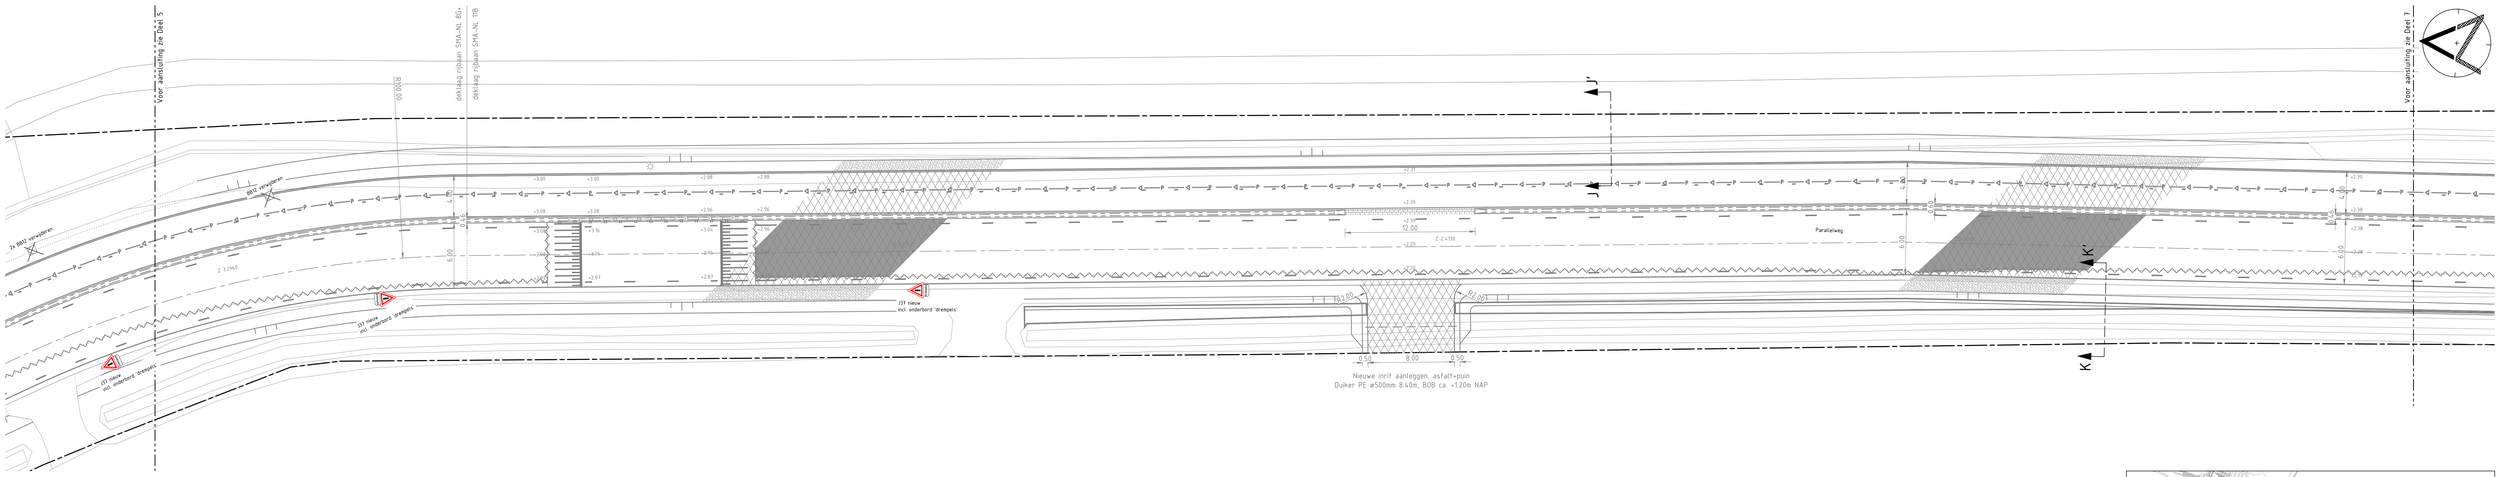

Deel 6 - PARALLELWEG

Schaal 1:200

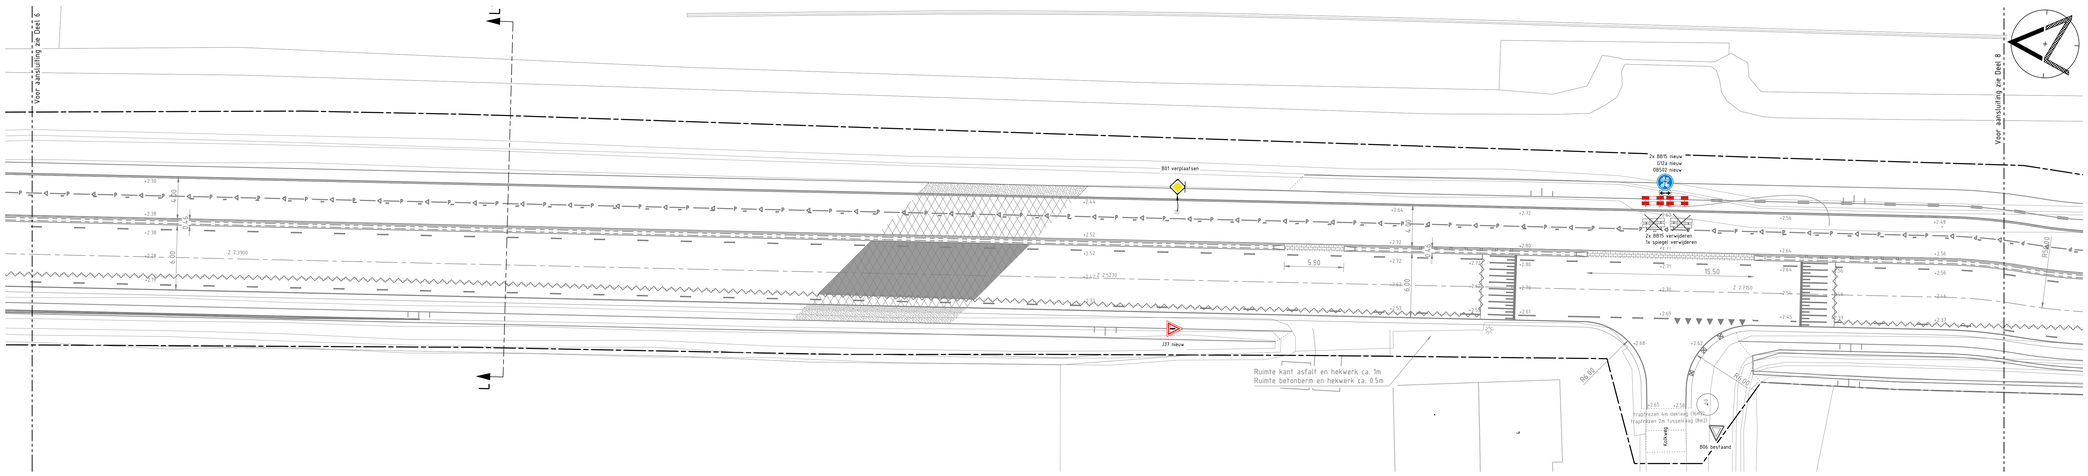

Deel 7 - PARALLELWEG - KOLKWEG

Schaal 1:200

OVERZICHT

Schaal 1:10000

Peilen in meters t.o.v. NAP
Maten in meters

Gemeente Zaltbommel	WATERPAS
Snelfietsverbinding Zaltbommel - Den Bosch	
Bebording deel 5-7	

wijz	d.d.	omschrijving
F		
E		
D		
C		
B		
A	11-03-24	Nota verwerken

dwr. controle	par. acc. proj.l.	par. acc. opdr.

getekend	formaat	A0	proj.nr.	21088	status DEFINITIEF
V. de Rover	schaal	1:200	soort	BT	tekeningnr. BT-BP-2021-24
	datum	06-02-2024	bestek	2021-24	

Alle rechten voorbehouden. Niets uit deze uitgave mag worden vermenigvuldigd, opgeslagen in een geautomatiseerd gegevensbestand, of openbaar gemaakt, in enige vorm of op enige wijze, zonder voorafgaande schriftelijke toestemming van Waterpas.