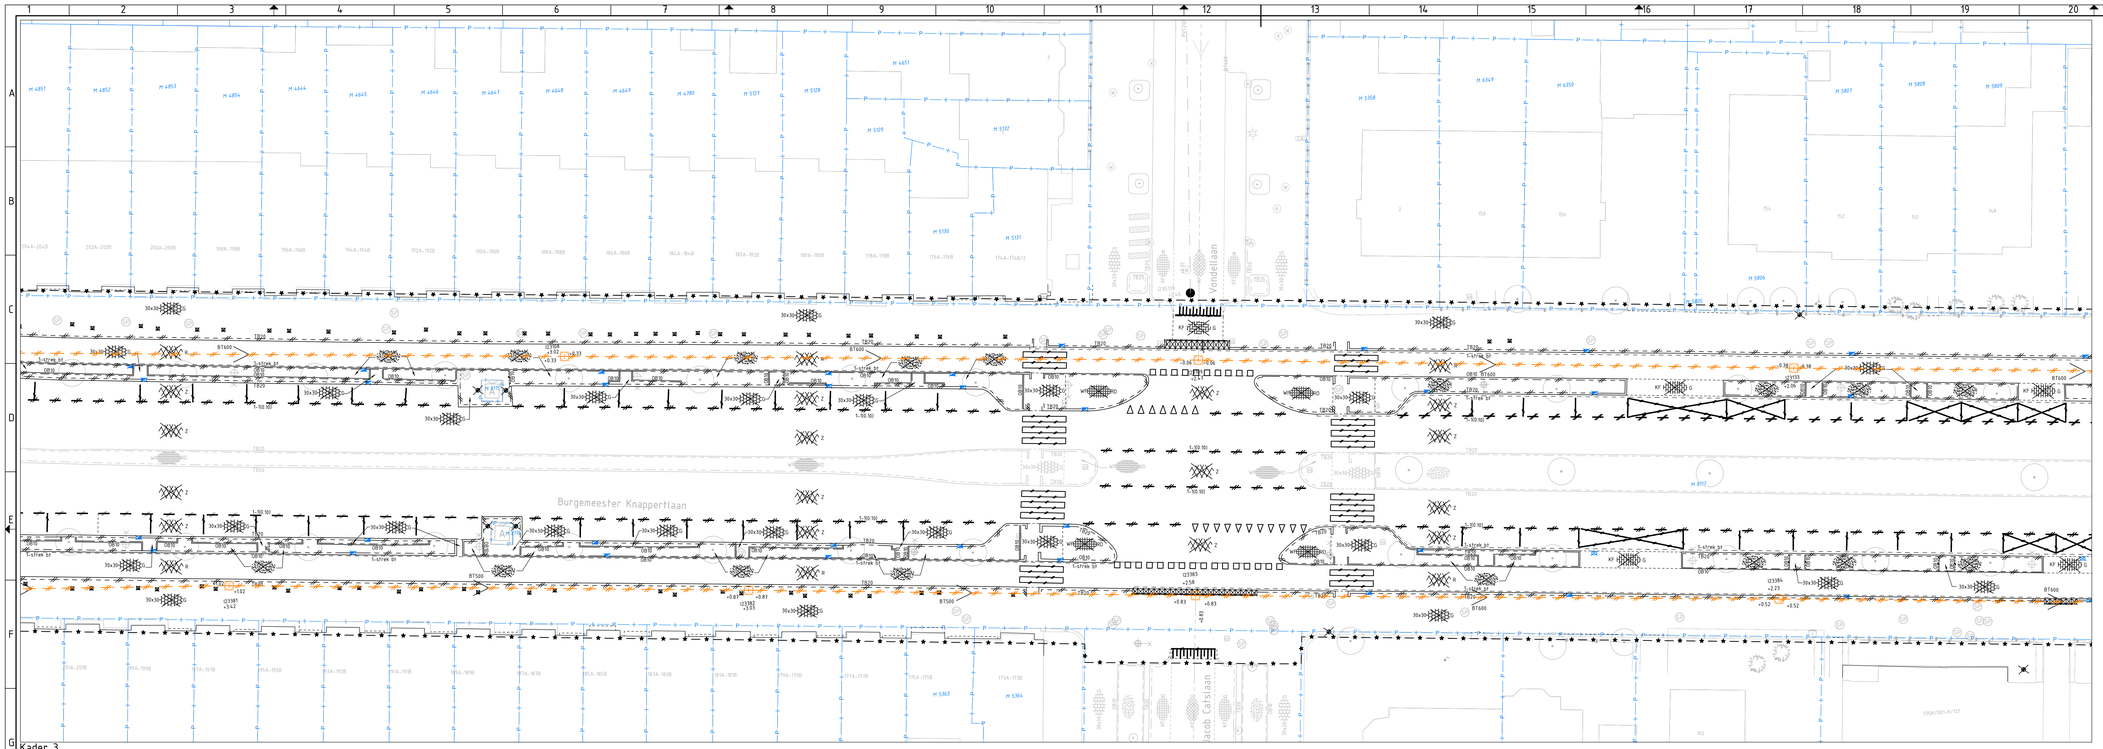

Kader 3
1:200

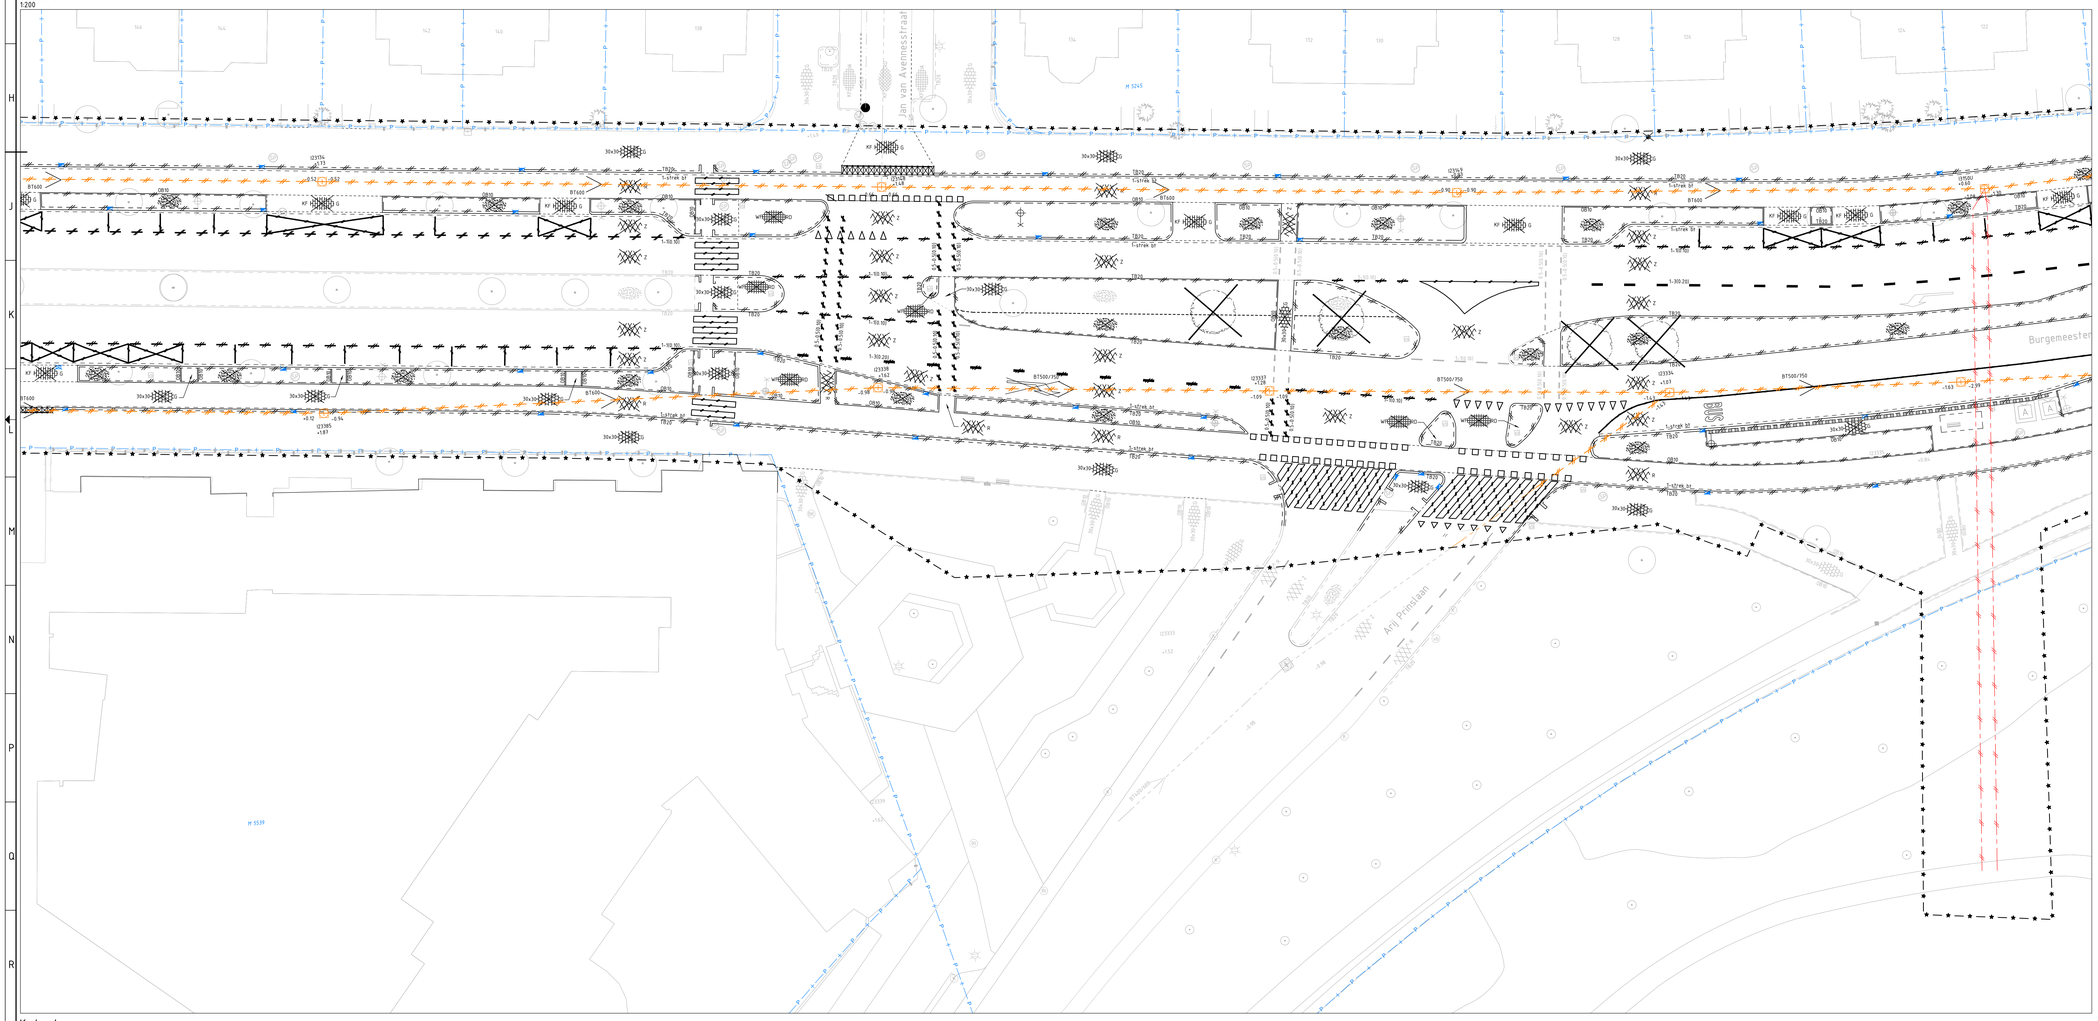

Kader 4
1:200

legenda

- Bestaande situatie/bgt
- Perceelsgrens
- Kadastrale bebouwing
- Werkgrens
- Materiaalgrens
- Zaaglijn
- Opbreken - trottoirband 230/250x200mm
- Opbreken - trottoirband 180/200x250mm
- Opbreken - trottoirband 130/150x250mm
- Opbreken - opsluitband 250x300mm
- Opbreken - opsluitband 200x250mm
- Opbreken - opsluitband 100x200mm
- Opbreken - bushalteband 440x300mm
- Opbreken - trottoirband 180/200x250, hoekblok R=500 90° uitwendig
- Opbreken - trottoirband 180/200x250, hoekblok R=250 90° inwendig
- Opbreken - trottoirband 180/200x250, hoekstuk 90°
- Opbreken - verlosband
- Opbreken - inritelement 800x500x180mm
- Opbreken - inritelement 450x1000x180mm
- Opbreken - inritelement 500x500x160mm
- Opbreken - inritelement 650x500x180mm
- Opbreken - 1 strekkaag betonfegets, keiformaat, grijs
- Opbreken - 1 rollaag betonstraatstenen, keiformaat, grijs
- Opbreken - geleidefegel 300x300mm
- Opbreken - noppenfegel 300x300mm
- Verkeersdrempel van betonstraatstenen, keiformaat, blokverband of elleboogverband, rood/wit combinatie
- Opbreken - asfaltverharding, rood
- Opbreken - asfaltverharding, rood
- 30x30 G Opbreken - betonfegel 300x300mm, halfsteensverband, grijs
- 20x20 G Opbreken - betonfegel 200x200mm, halfsteensverband, grijs
- KF G Opbreken - betonstraatstenen, keiformaat, halfsteensverband, grijs
- KF G Opbreken - betonstraatstenen, keiformaat, keperverband, grijs
- KF MIX Opbreken - betonstraatstenen, keiformaat, elleboogverband, mix
- KF A Opbreken - betonstraatstenen, keiformaat, elleboogverband, antraciet
- WF RD Opbreken - straatbakstenen, waalformaat, halfsteensverband, rood
- Te verwijderen - gras
- Opbreken - fietsnief
- Opbreken - reflector paal
- Opbreken - straatkolk
- Opbreken - trottoirkolk
- 1-30.100 Verwijderen - langsstreep 1000-1000mm 100mm dik
- 1-30.500 Verwijderen - langsstreep 500-500mm 100mm dik
- 1-30.200 Verwijderen - langsstreep 1000-3000mm 200mm dik
- Verwijderen - langsstreep betonstraatstenen, keiformaat, wit
- Verwijderen - draehoekmarkering
- Verwijderen - blokmarkering
- Verwijderen - zebrapad thermoplast
- Te verwijderen - lichtmast 1 uitlhouder
- Opnieuw aanbrengen - GWA inspectieput
- Opnieuw aanbrengen - GWA overstortput
- Te verwijderen - GWA transportleiding
- Te aanpassen - Uitstroomdak t.b.v. dukerverbinding
- Te verwijderen - Dukerverbinding
- Te handhaven - HWA inspectieput
- Te handhaven - lichtmast 1 uitlhouder
- Te handhaven - verkeersbord
- Te handhaven - straatput
- Te handhaven - afvalcontainer
- Te handhaven - zitbank
- Te handhaven - afvalbak
- Te handhaven - verkeerslicht
- Te handhaven - boom
- Te handhaven - pijlmarkering
- Te handhaven - betonplaten
- Te handhaven - kunstmatige muur

GEBIEDS managers
Ruimte voor resultaat
Weverskade 110
3147 PA Maassluis
T: +31 (0)85 7928200
E: info@gebiedsmanagers.nl
I: www.gebiedsmanagers.nl

Opdrachtgever
Gemeente Schiedam

Projectomschrijving
Metropolitane fietsroute Schiedam

Projectfase: Definitief ontwerp	Tekeningomschrijving: MFR fietsroute fase 1 opbreektekening		
Tekeningnr. 1648-DO-V-AL	Blad 2	Aantal 4	Datum 12-06-2024
Contractnr. -	Formaat A0		Schaal 1:200
Projectleider M. van der Valk	Acc. projectleider	Tekenaar S. Krammer	Status CONCEPT

Path:C:\ONEDRIVE\GEBIEDSMANAGERS\1648_SCHIEDAM_MFR - WERKOOSSER (1)\DS_ONTWERP\D_DEFINITIEF_ONTWERP\TEKENINGEN\231172 1648-DO-V-AL-1_S1 OPBREKEN BESTAAND.DWG