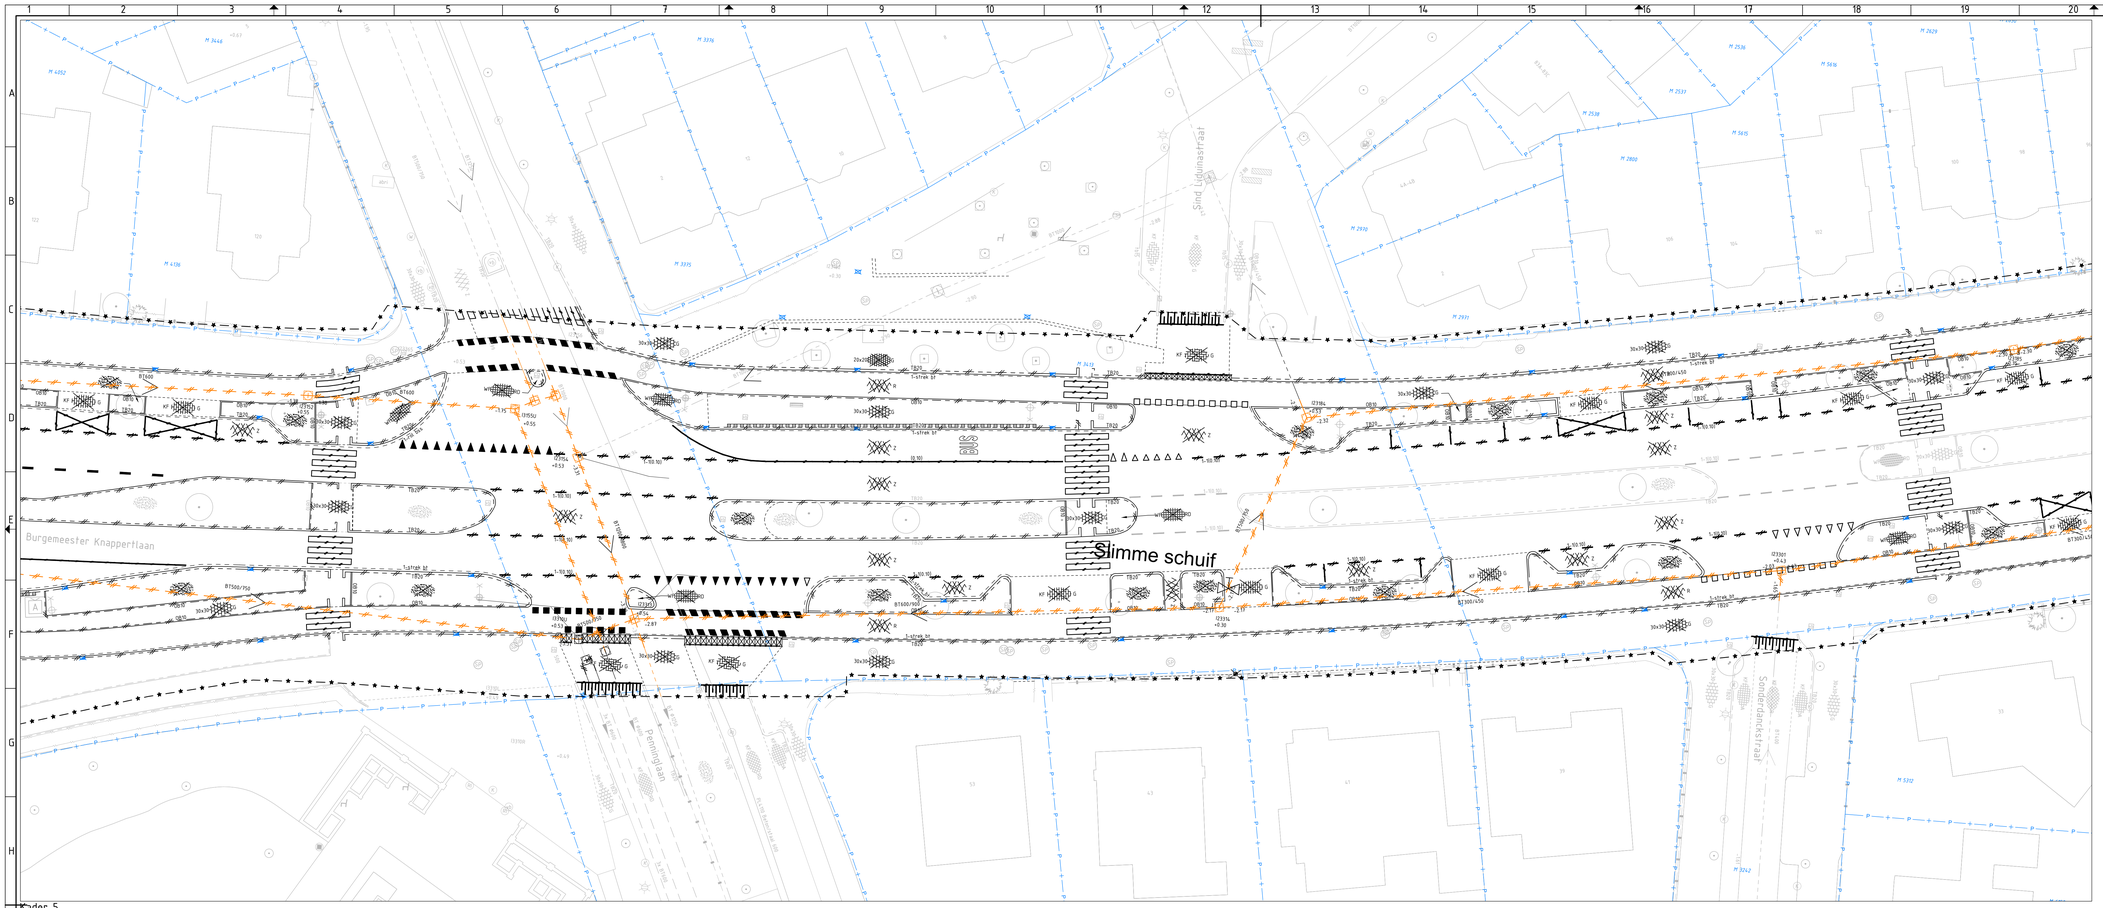

Kader 5
1:200

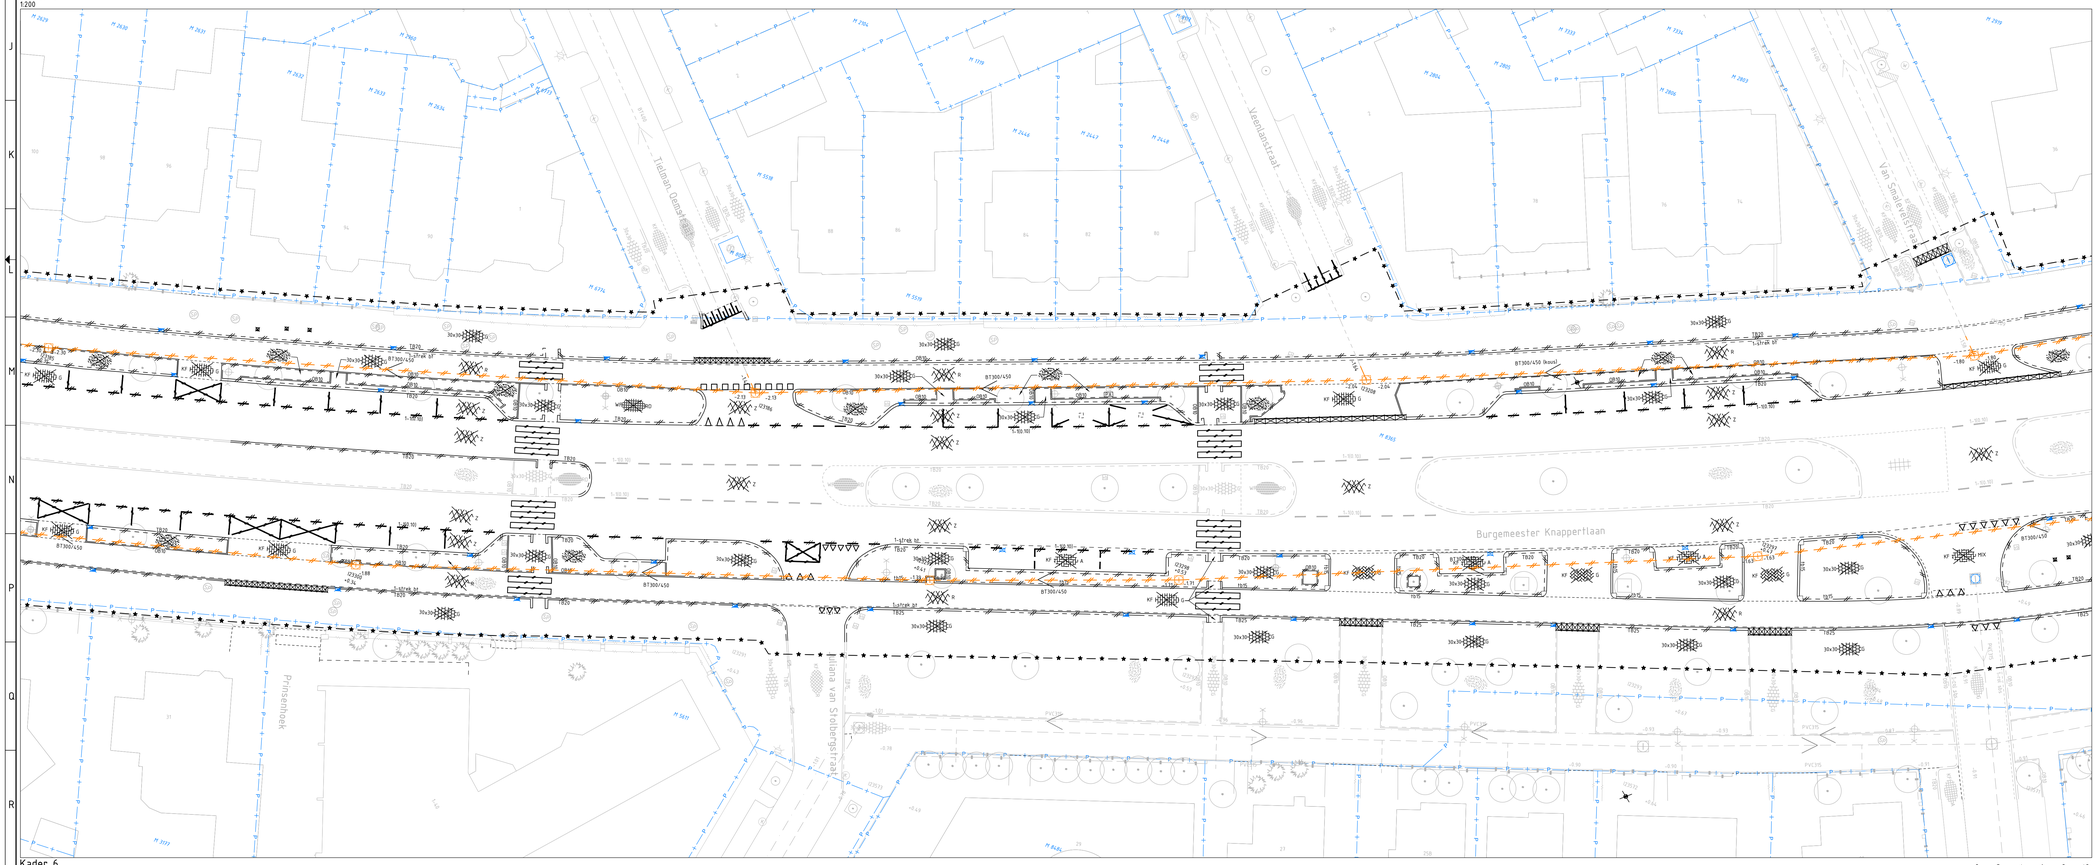

Kader 6
1:200

legenda

- Bestaande situatie/bgt
- Perceelsgrens
- Kadastrale bebouwing
- Werkgrens
- Materiaalgrens
- Zaagijn
- Opbreken - frotteirband 230/250x200mm
- Opbreken - frotteirband 180/200x250mm
- Opbreken - frotteirband 130/150x250mm
- Opbreken - opsluitband 250x300mm
- Opbreken - opsluitband 200x250mm
- Opbreken - opsluitband 100x200mm
- Opbreken - bushalteband 440x330mm
- Opbreken - frotteirband 180/200x250, hoekblok R=500 90° uitwendig
- Opbreken - frotteirband 180/200x250, hoekblok R=250 90° inwendig
- Opbreken - frotteirband 180/200x250, hoekstuk 90°
- Opbreken - verloopband
- Opbreken - inritelement 800x500x180mm
- Opbreken - inritelement 450x1000x180mm
- Opbreken - inritelement 500x500x180mm
- Opbreken - inritelement 650x500x180mm
- Opbreken - 1 strekLaag betontegels, keiformaat, grijs
- Opbreken - 1 rollaag betonstraatstenen, keiformaat, grijs
- Opbreken - geleidetegel 300x300mm
- Opbreken - noppentegel 300x300mm
- Verkeersdrempel van betonstraatstenen, keiformaat, blokverband of elleboogverband, rood/wit combinatie
- Opbreken - asfaltverharding, rood
- Opbreken - asfaltverharding, rood
- Opbreken - betontegel 300x300mm, halfsteensverband, grijs
- Opbreken - betontegel 200x200mm, halfsteensverband, grijs
- Opbreken - betonstraatstenen, keiformaat, halfsteensverband, grijs
- Opbreken - betonstraatstenen, keiformaat, kegerverband, grijs
- Opbreken - betonstraatstenen, keiformaat, elleboogverband, mix
- Opbreken - betonstraatstenen, keiformaat, elleboogverband, antraciet
- Opbreken - straatbakstenen, waalformaat, halfsteensverband, rood
- Te verwijderen - gras
- Opbreken - fietsnet
- Opbreken - reflector paal
- Opbreken - straatkolk
- Opbreken - frotteirkolk
- Verwijderen - langsstreep 1000-1000mm 100mm dik
- Verwijderen - langsstreep 500-500mm 100mm dik
- Verwijderen - langsstreep 1000-3000mm 200mm dik
- Verwijderen - langsstreep betonstraatstenen, keiformaat, wit
- Verwijderen - driekhoekmarkering
- Verwijderen - blokmarkering
- Verwijderen - zebbrapad thermoplast
- Te verwijderen - lichtmast 1 uitHouder
- Opnieuw aanbrengen - GWA inspectieput
- Opnieuw aanbrengen - GWA overstortput
- Te verwijderen - GWA transportleiding
- Te aanpassen - Uitstroombak t.b.v. dukerverbinding
- Te verwijderen - Dukerverbinding
- Te handhaven - HWA inspectieput
- Te handhaven - lichtmast 1 uitHouder
- Te handhaven - verkeersbord
- Te handhaven - straatput
- Te handhaven - afvalcontainer
- Te handhaven - zitbank
- Te handhaven - afvalbak
- Te handhaven - verkeerslicht
- Te handhaven - boom
- Te handhaven - pijlmarkering
- Te handhaven - betonplaten
- Te handhaven - kunstmatige muur

GEBIEDS managers
Ruimte voor resultaat
Weverskade 110
3147 PA Maasluis
T: +31 (0)85 7928200
E: info@gebiedsmanagers.nl
I: www.gebiedsmanagers.nl

Opdrachtgever
Gemeente Schiedam

Projectomschrijving
Metropolitane fietsroute Schiedam

Projectfase: Definitief ontwerp		Tekeningomschrijving MFR fietsroute fase 1 opbreektekening	
Tekeningnr. 1648-DD-V-AL		Blad 3	Aantal 4	Datum 12-06-2024
Contractnr. –		Formaat A0	Schaal 1:200
Projectleider M. van der Valk	Acc. projectleider	Tekenaar S. Krammer	Status CONCEPT

1:200 0 2 4 6 8 10 m

P:\Pro C:\INCBRIV\GEBIEDSMANAGERS\1648_SCHIEDAM_MFR - WERKOSSGER ID:DG_ONTWERP:D_DEFINITIEF_ONTWERP\TEKENINGEN\21072 1648-DD-V-AL-1_L1 OPBREKEN BESTAAND.DWG