




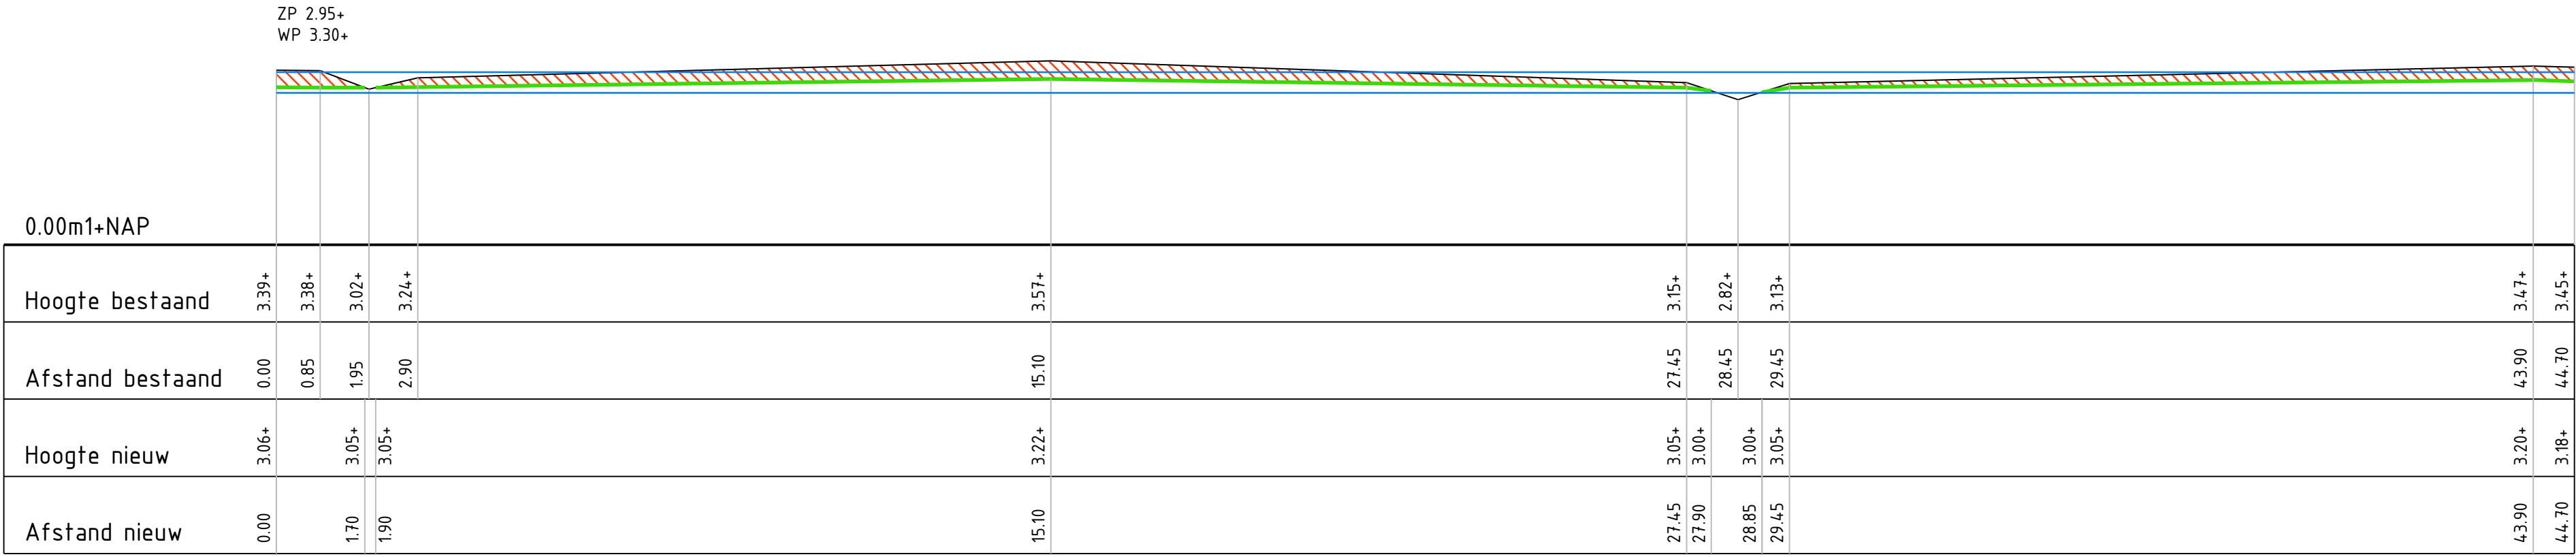

Dwarsprofiel D
Schaal 1:100

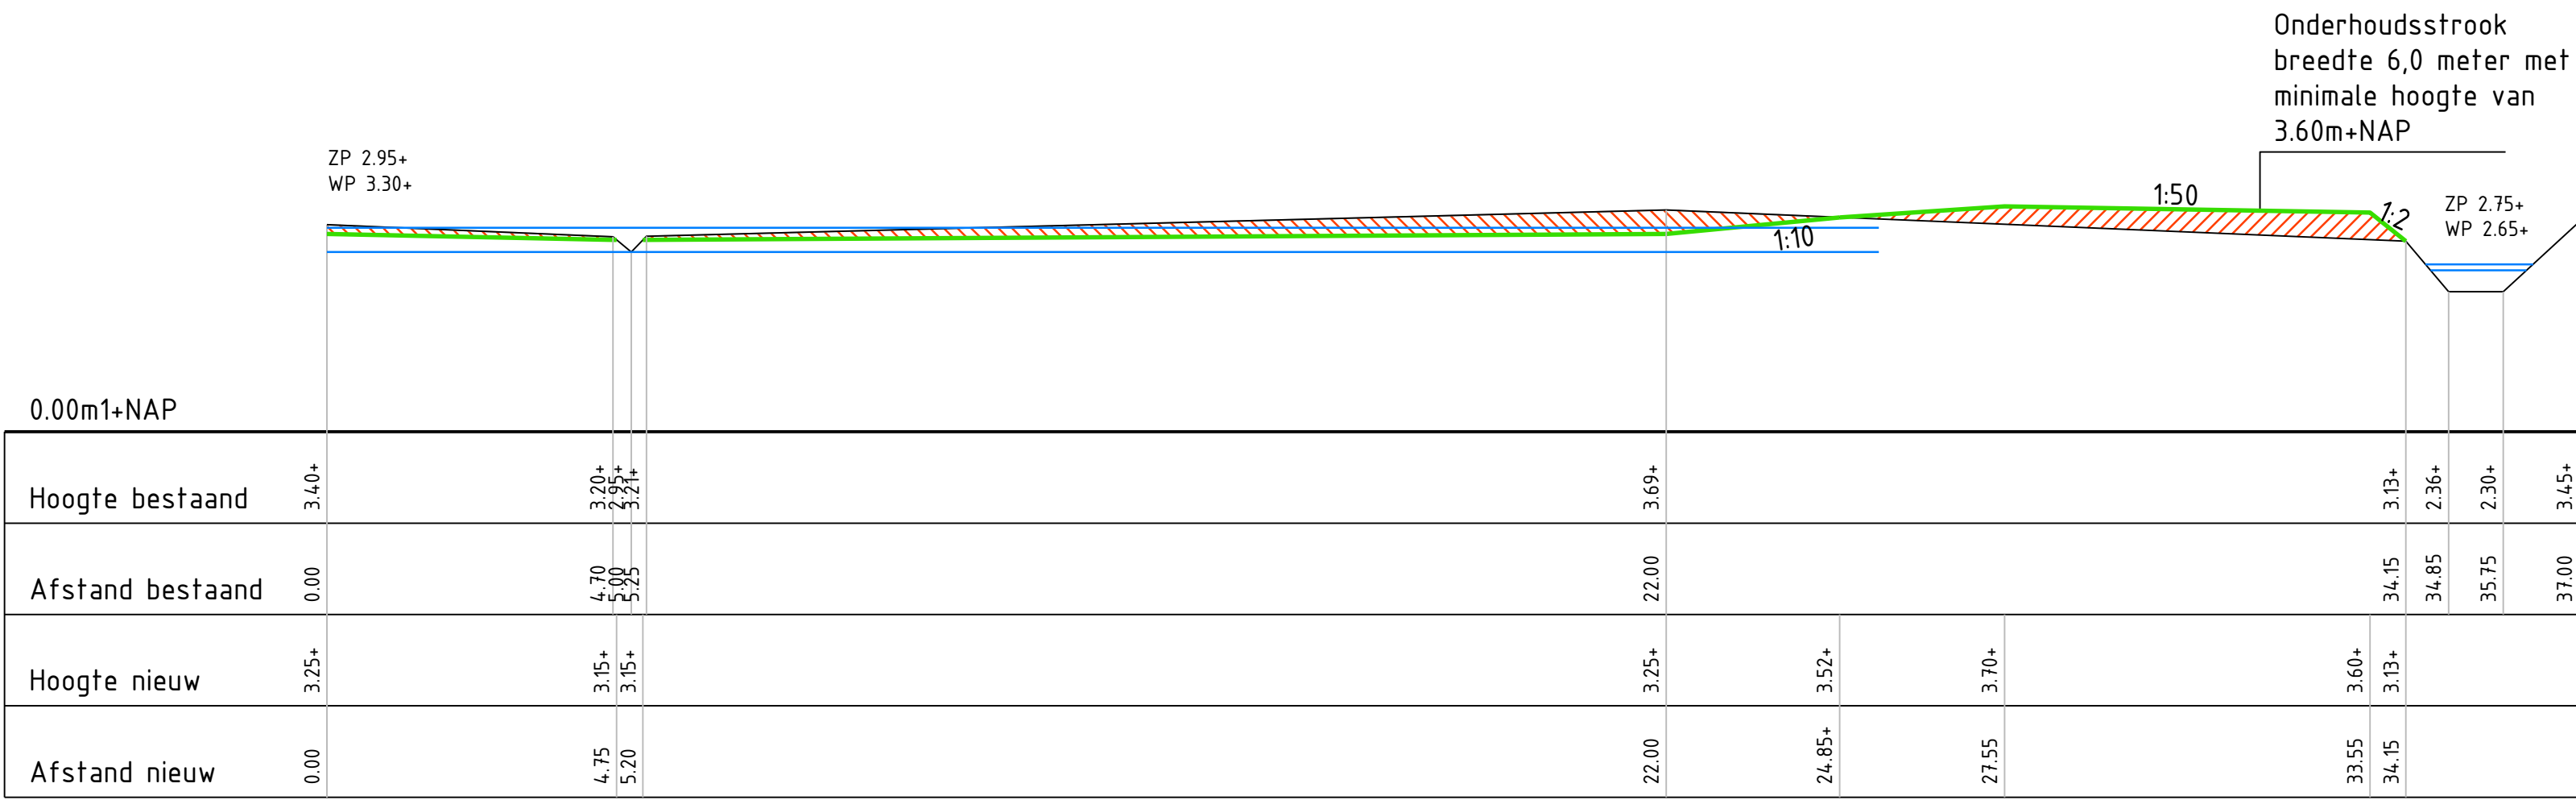

Dwarsprofiel E
Schaal 1:100

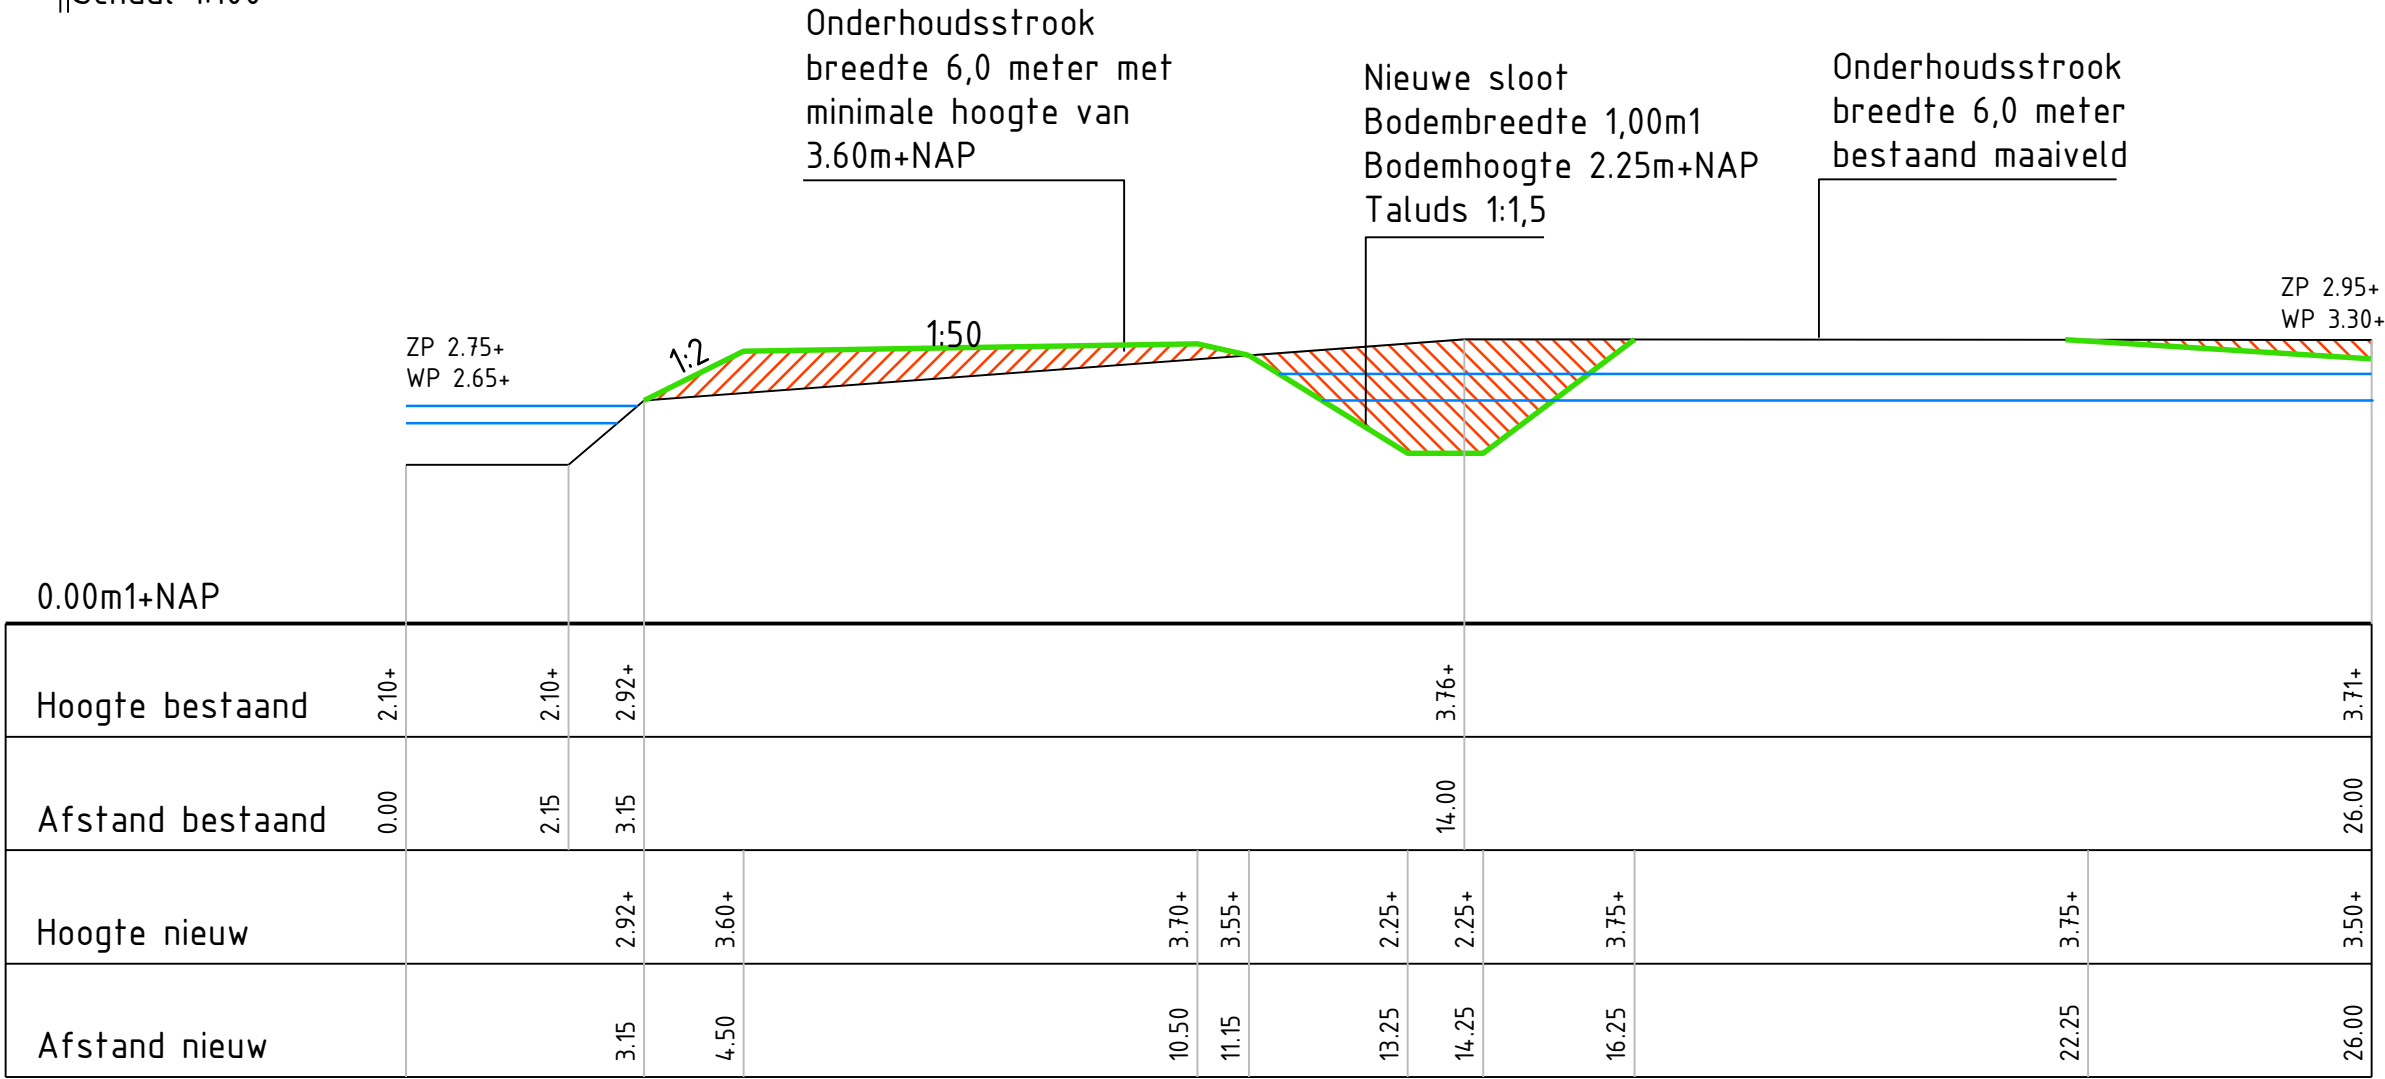


Dwarsprofiel F
Schaal 1:100


Onderhoudstrook
breedte 6,0 meter met
minimale hoogte van
3.60m+NAP

Verklaring

- Bestaand maaiveld
- Nieuw maaiveld
- Ontgraving grond
- Ophoging grond
- Peilgebieden
Zomer bovenpeil in m+NAP
Winter bovenpeil in m+NAP

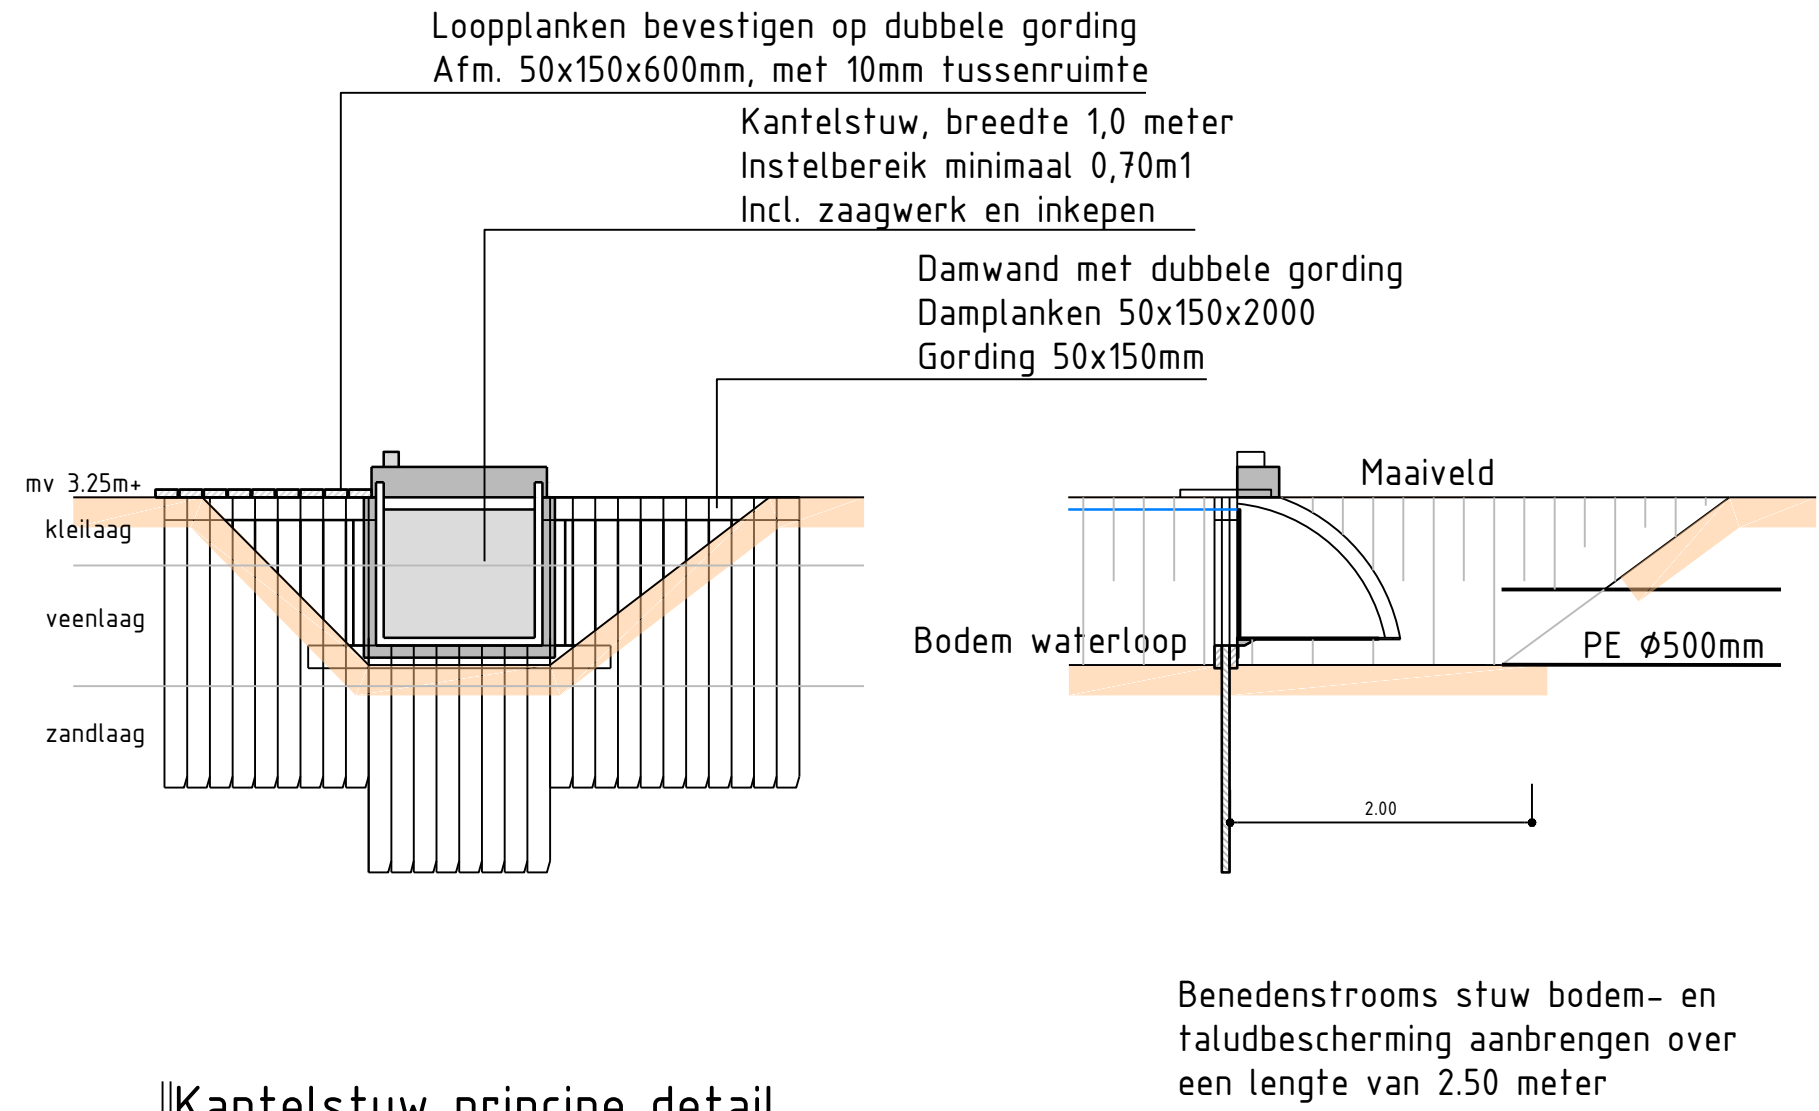

Kantelstuw principe detail
Schaal 1:50

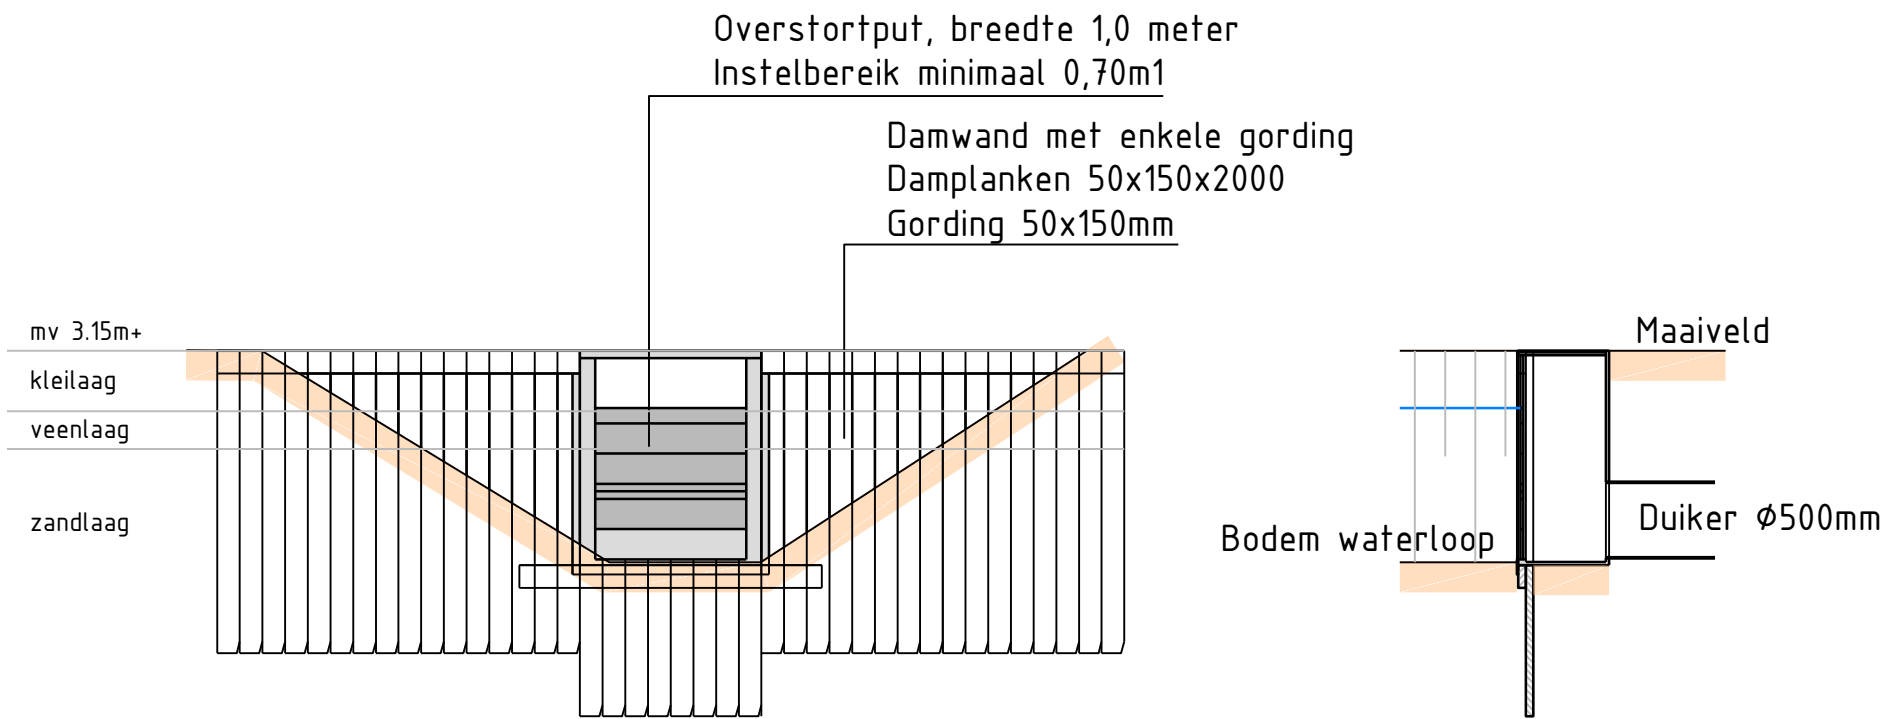

Schotbalkstuw principe detail
Schaal 1:50

5	20-02-2024	Besteksexemplaar 2024-02-29	PSA		MVG		MVG
4	23-01-2024	Besteksexemplaar 2024-01-23	PSA		MVG		MVG
3	07-04-2023	Besteksexemplaar 2023-04-07	PSA		BCO		BCO
2	26-10-2022	Aanpassingen opmerkingen 12 oktober 2022	PSA		BCO		BCO
1	31-08-2022	Aanpassingen opmerkingen 27 juli 2020	PSA		BCO		BCO
0	29-03-2022		PSA		BCO		BCO
Versie Datum Omschrijving			Opsteller	Par.	Verificatie	Par.	Validatie

Bestek Zuwe Overlangbroek

Onderdeel
Blad 4; Dwarsprofiel D t/m F en details

Opdrachtgever
Staatsbosbeheer

Fase
Bestek

Formaat
A1

Schaal
1: 100

Projectnummer
SBB032-0001

Tekeningnummer
2022-0624

Behorende bij doc. nr.

Herten
Schoolstraat 8, 6046 BN Herten
Postbus 14, 6040 AA Roermond

's-Hertogenbosch
Hambakenwetering 5-J, 5231 DD 's-Hertogenbosch
Postbus 2309, 5200 CH 's-Hertogenbosch

088 - 3366333
info@kragten.nl
www.kragten.nl

kragten

