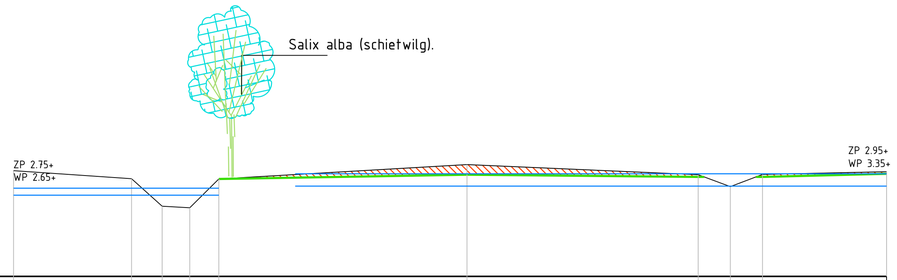

0.00m1+NAP

Hoogte bestaand	3.45+	3.19+	2.29+	2.24+	3.18+	3.65+	3.32+	2.93+	3.33+	3.42+
Afstand bestaand	0.00	3.85	4.85	5.75	6.70	14.80	22.35	23.40	24.45	28.50
Hoogte nieuw					3.18+	3.32+	3.25+		3.25+	3.35+
Afstand nieuw					6.70	14.80	22.55		24.25	28.50

Dwarsprofiel A
Schaal 1:100

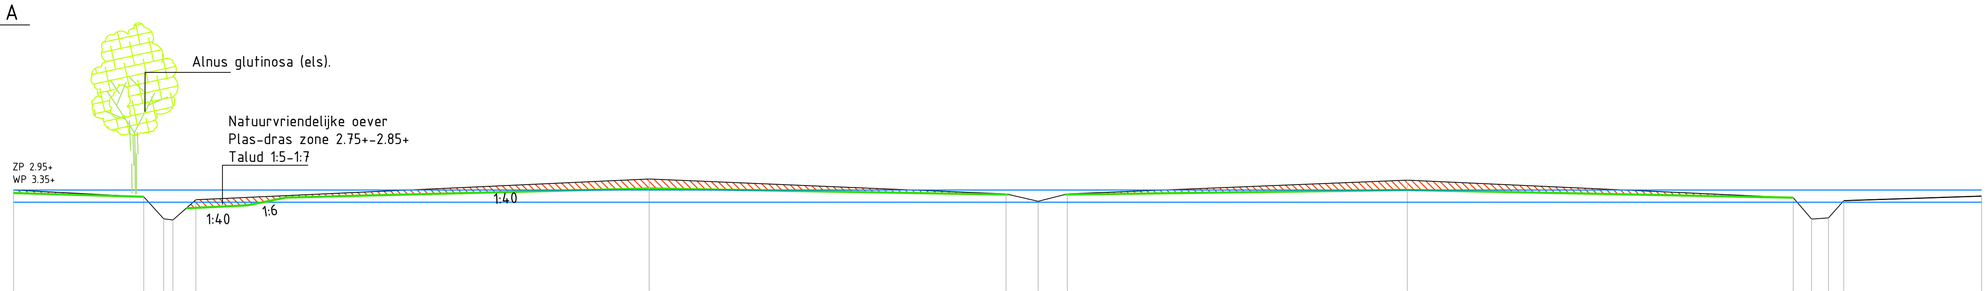

0.00m1+NAP

Hoogte bestaand	3.35+	3.13+	2.41+	2.31+	3.03+	3.71+	3.22+	2.90+	3.22+	3.67+	3.10+	2.40+	2.44+	3.00+	3.15+
Afstand bestaand	0.00	4.25	4.90	5.20	5.95	20.75	32.40	33.45	34.40	45.50	58.10	58.70	59.25	59.75	64.25
Hoogte nieuw	3.25+	3.13+		2.75+	2.85+	3.40+	3.20+		3.20+	3.35+	3.10+			3.00+	3.15+
Afstand nieuw	0.00	4.25		5.65	7.65	8.90	20.75	32.50		34.25	45.50	58.10		59.75	64.25

Dwarsprofiel B
Schaal 1:100

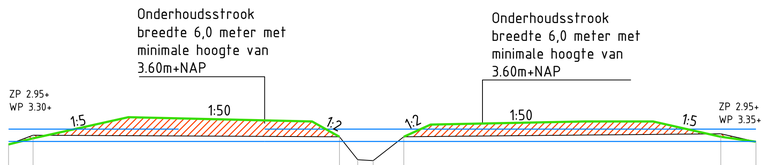

0.00m1+NAP

Hoogte bestaand	2.85+	3.15+						3.10+	2.35+	2.32+	3.10+				3.20+		2.95+
Afstand bestaand	0.00	0.80						10.80	11.40	11.90	12.90				23.25		24.50
Hoogte nieuw	2.85+	3.05+	3.15+		3.70+		3.60+	3.10+		3.10+	3.60+		3.70+	3.60+	3.20+	3.10+	2.94+
Afstand nieuw	0.00	0.80	1.30		3.90		9.90	10.80		12.90	13.75		19.75	21.05	22.85	23.25	24.50

Dwarsprofiel C
Schaal 1:100

Verklaring

- Bestaand maaiveld
- Nieuw maaiveld
- Ontgraving grond
- Ophoging grond
- ZP 2.95+ / WP 3.35+ — Peilgebieden; Zomer bovenpeil in m+NAP; Winter bovenpeil in m+NAP

Versie	Datum	Omschrijving	Opsteller	Par.	Verificatie	Par.	Validatie	Par.
5	20-02-2024	Besteksexemplaar 2024-02-29	PSA		MVG		MVG	
4	23-01-2024	Besteksexemplaar 2024-01-23	PSA		MVG		MVG	
3	07-04-2023	Besteksexemplaar 2023-04-07	PSA		BCO	–	BCO	
2	26-10-2022	Aanpassingen opmerkingen 12 oktober 2022	PSA		BCO		BCO	
1	31-08-2022	Aanpassingen opmerkingen 27 juli 2020	PSA	–	BCO	–	BCO	–
0	29-03-2022		PSA		BCO		BCO	

Bestek Zuwe Overlangbroek

Onderdeel
Blad 3; Dwarsprofiel A t/m C

Opdrachtgever
Staatsbosbeheer

Fase
Bestek

Projectnummer
SBB032-0001

Formaat
A1-594x1260

Tekeningnummer
2022-0623

Schaal
1: 100

Behorende bij doc. nr.

Herten
Schoolstraat 8, 6040 BN Herten
Postbus 14, 6040 AA Roermond

's-Hertogenbosch
Hambakenwetering 5-J, 5231 DD 's-Hertogenbosch
Postbus 2309, 5202 CH 's-Hertogenbosch

088 - 3366333
info@kragten.nl
www.kragten.nl

kragten

m 2 4 6 8 10

Bijlagen\1000_Tekeningen\1100_Ontwerp\Bestek\2022\2022-0623 - B3 Profiel A-C.dwg