


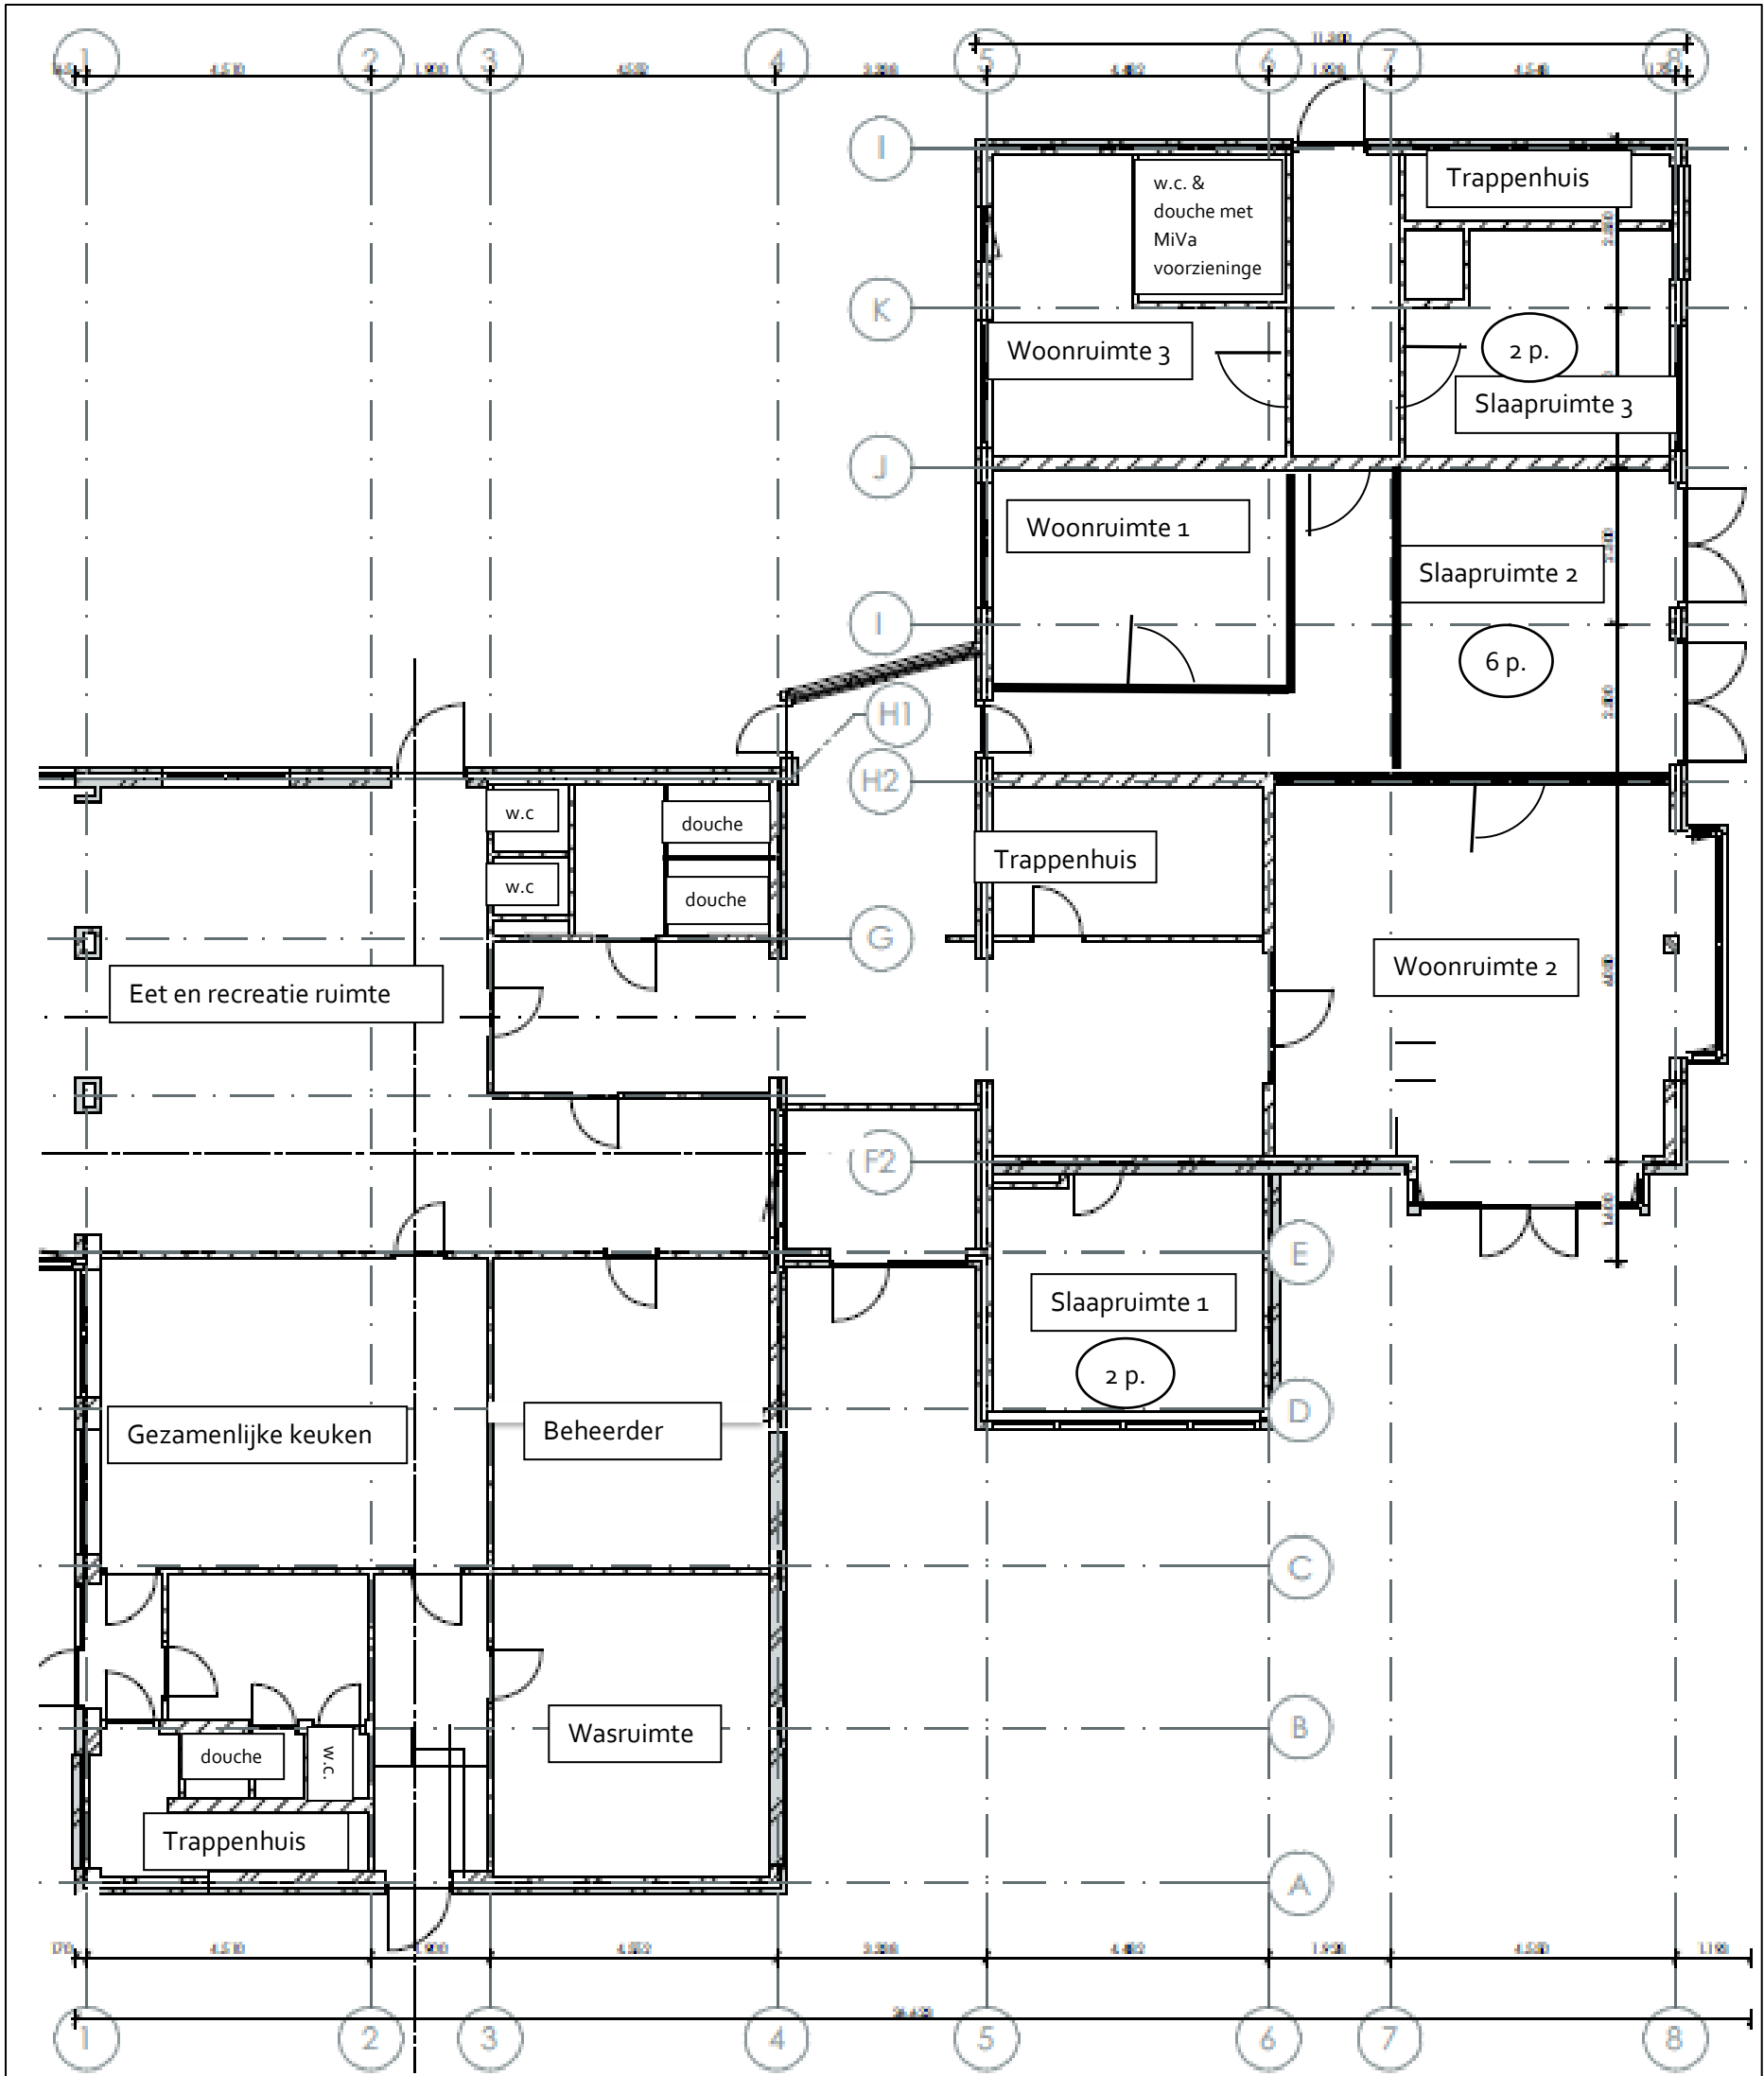


[Concept]

Begane grond 10 personen

PROJECT Wijk en Aalburg, Spieringen
SPECIFICATIE Bouwaanvraag
ONDERDEEL Begane Grond

WYKDELAAR 5165
TOEGELIJDENUMMER BA-100-B

OPDRACHTGEVER
Van Esch Projecten,
Wijk en Aalburg

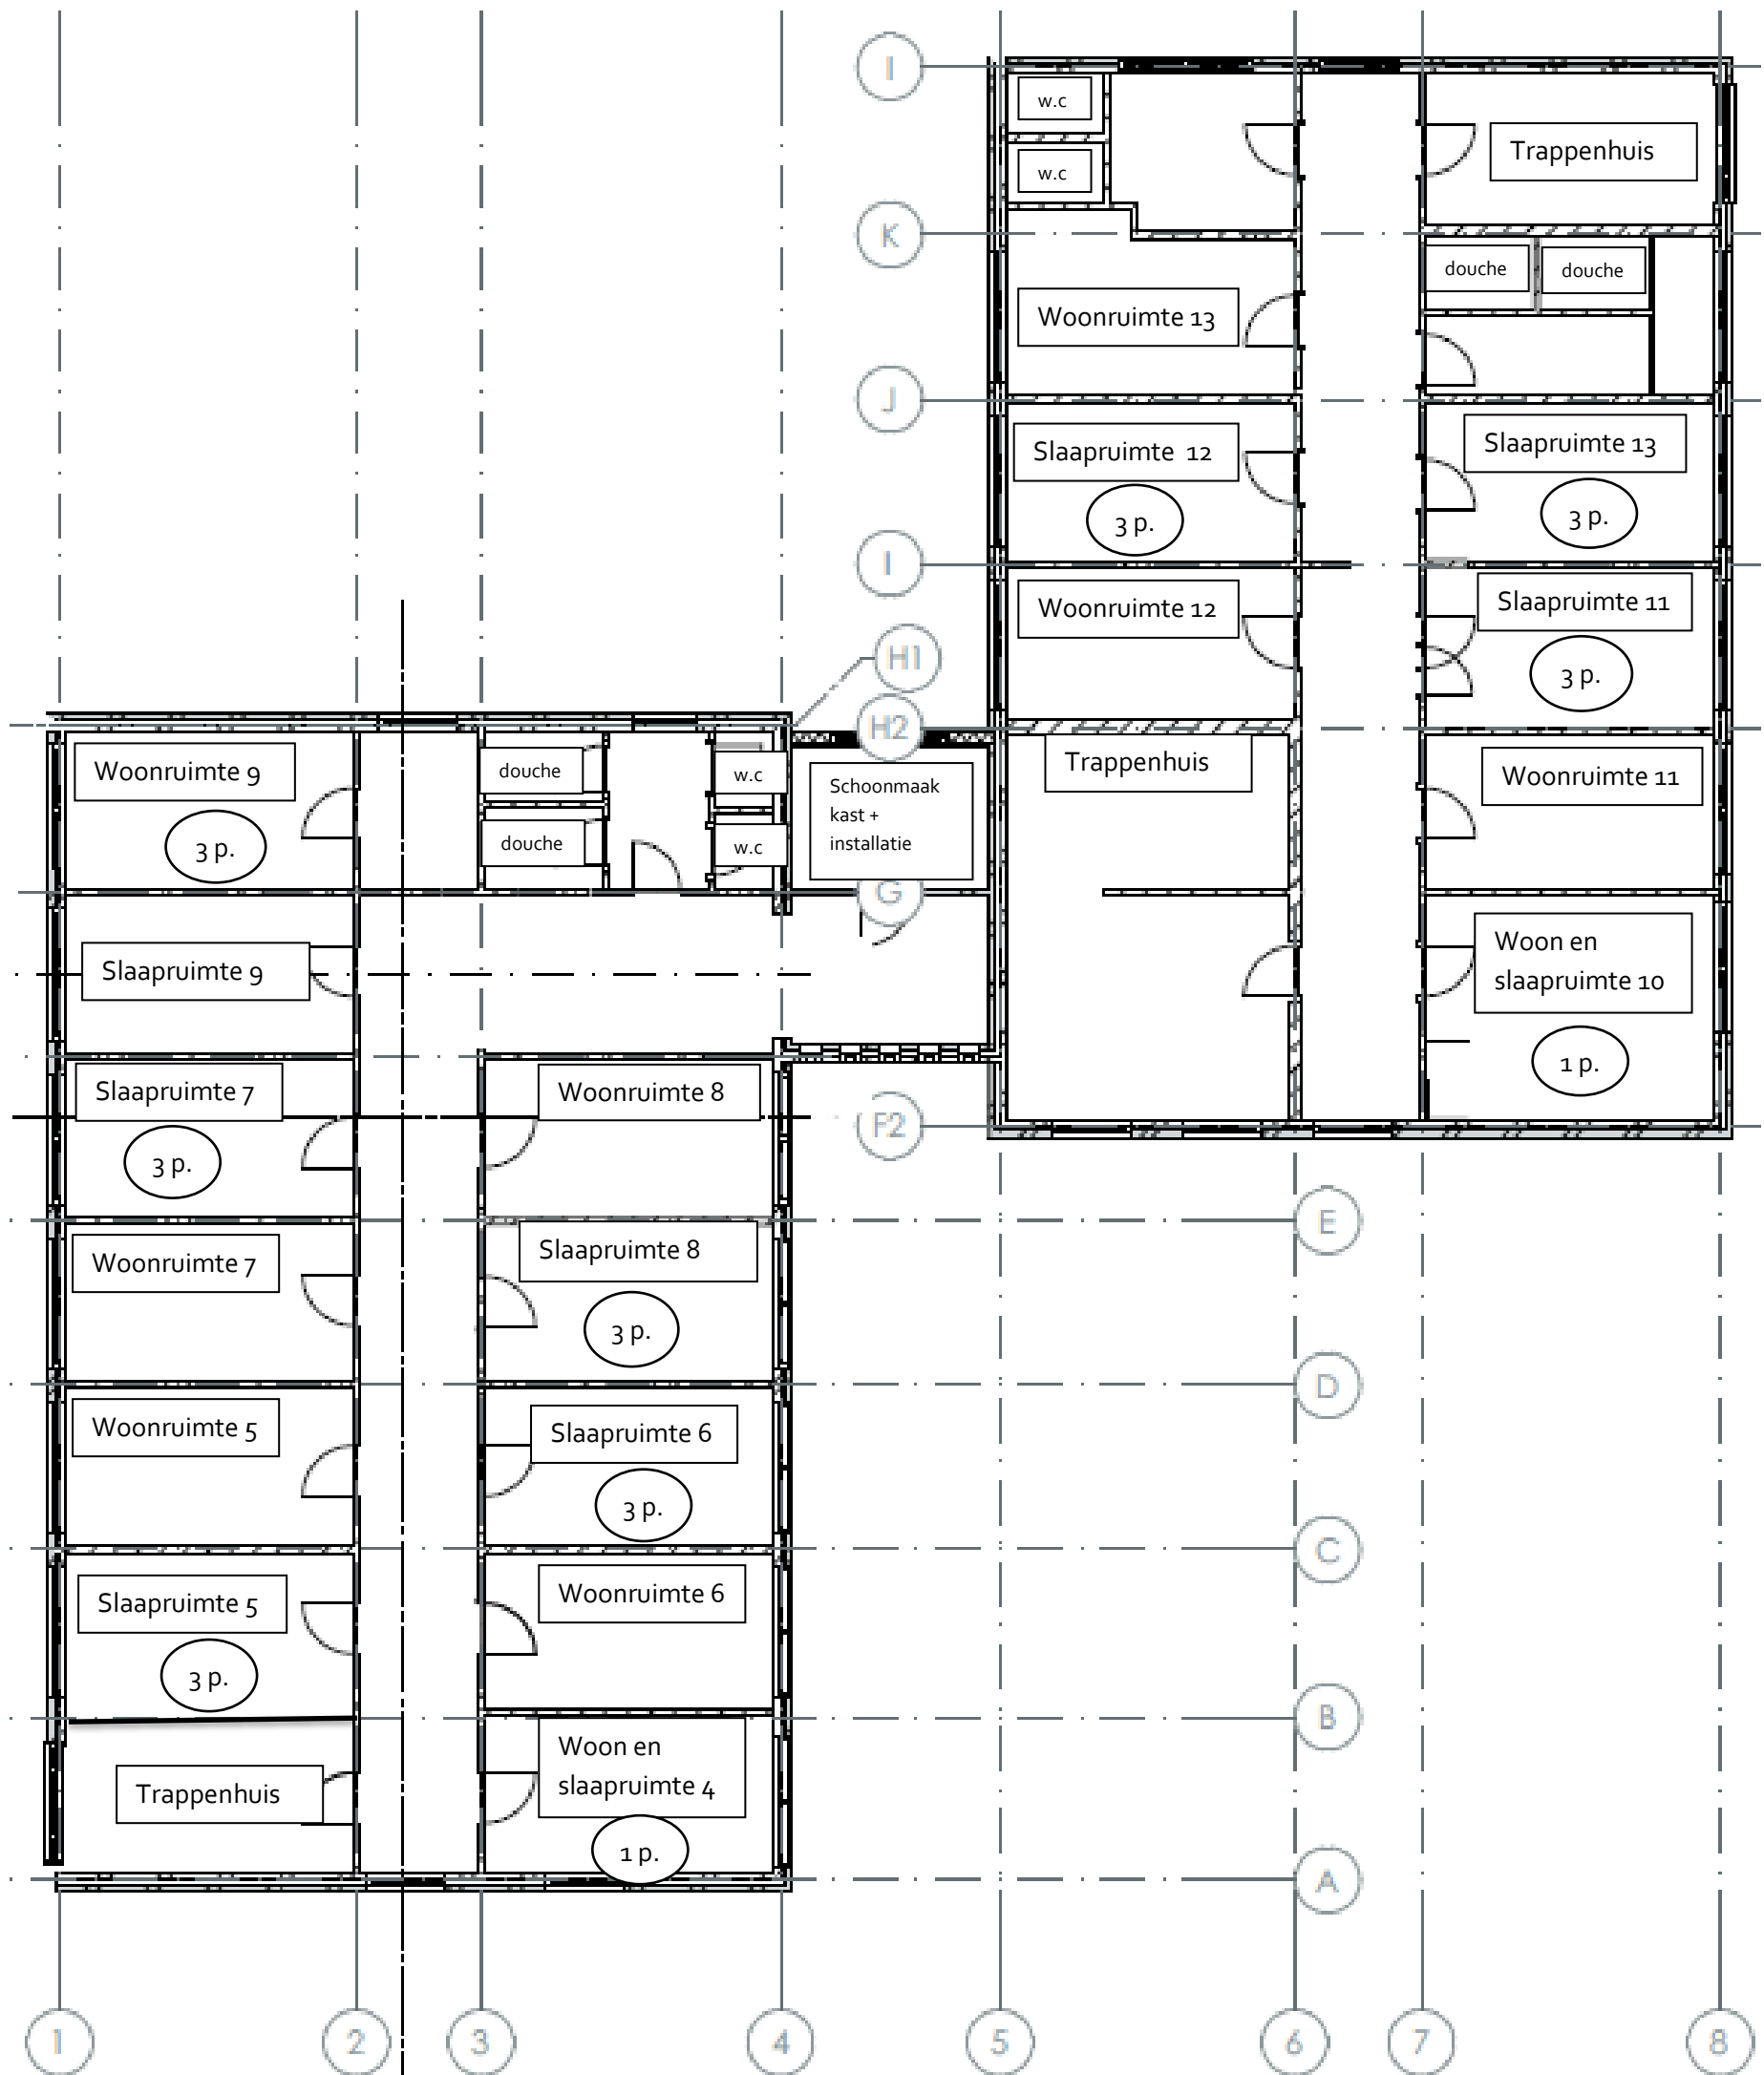


[Concept]

Eerste verdieping 26 personen

PROJECT Wijk en Aalburg, Spieringen
OPDRACHT Bouwaanvraag
ONDERDEEL Eerste Verdieping

INTERIEUR 5165
TECHNISCHE TEKENING BA-101-B

OPDRACHTGEVER
Van Esch Projecten,
Wijk en Aalburg

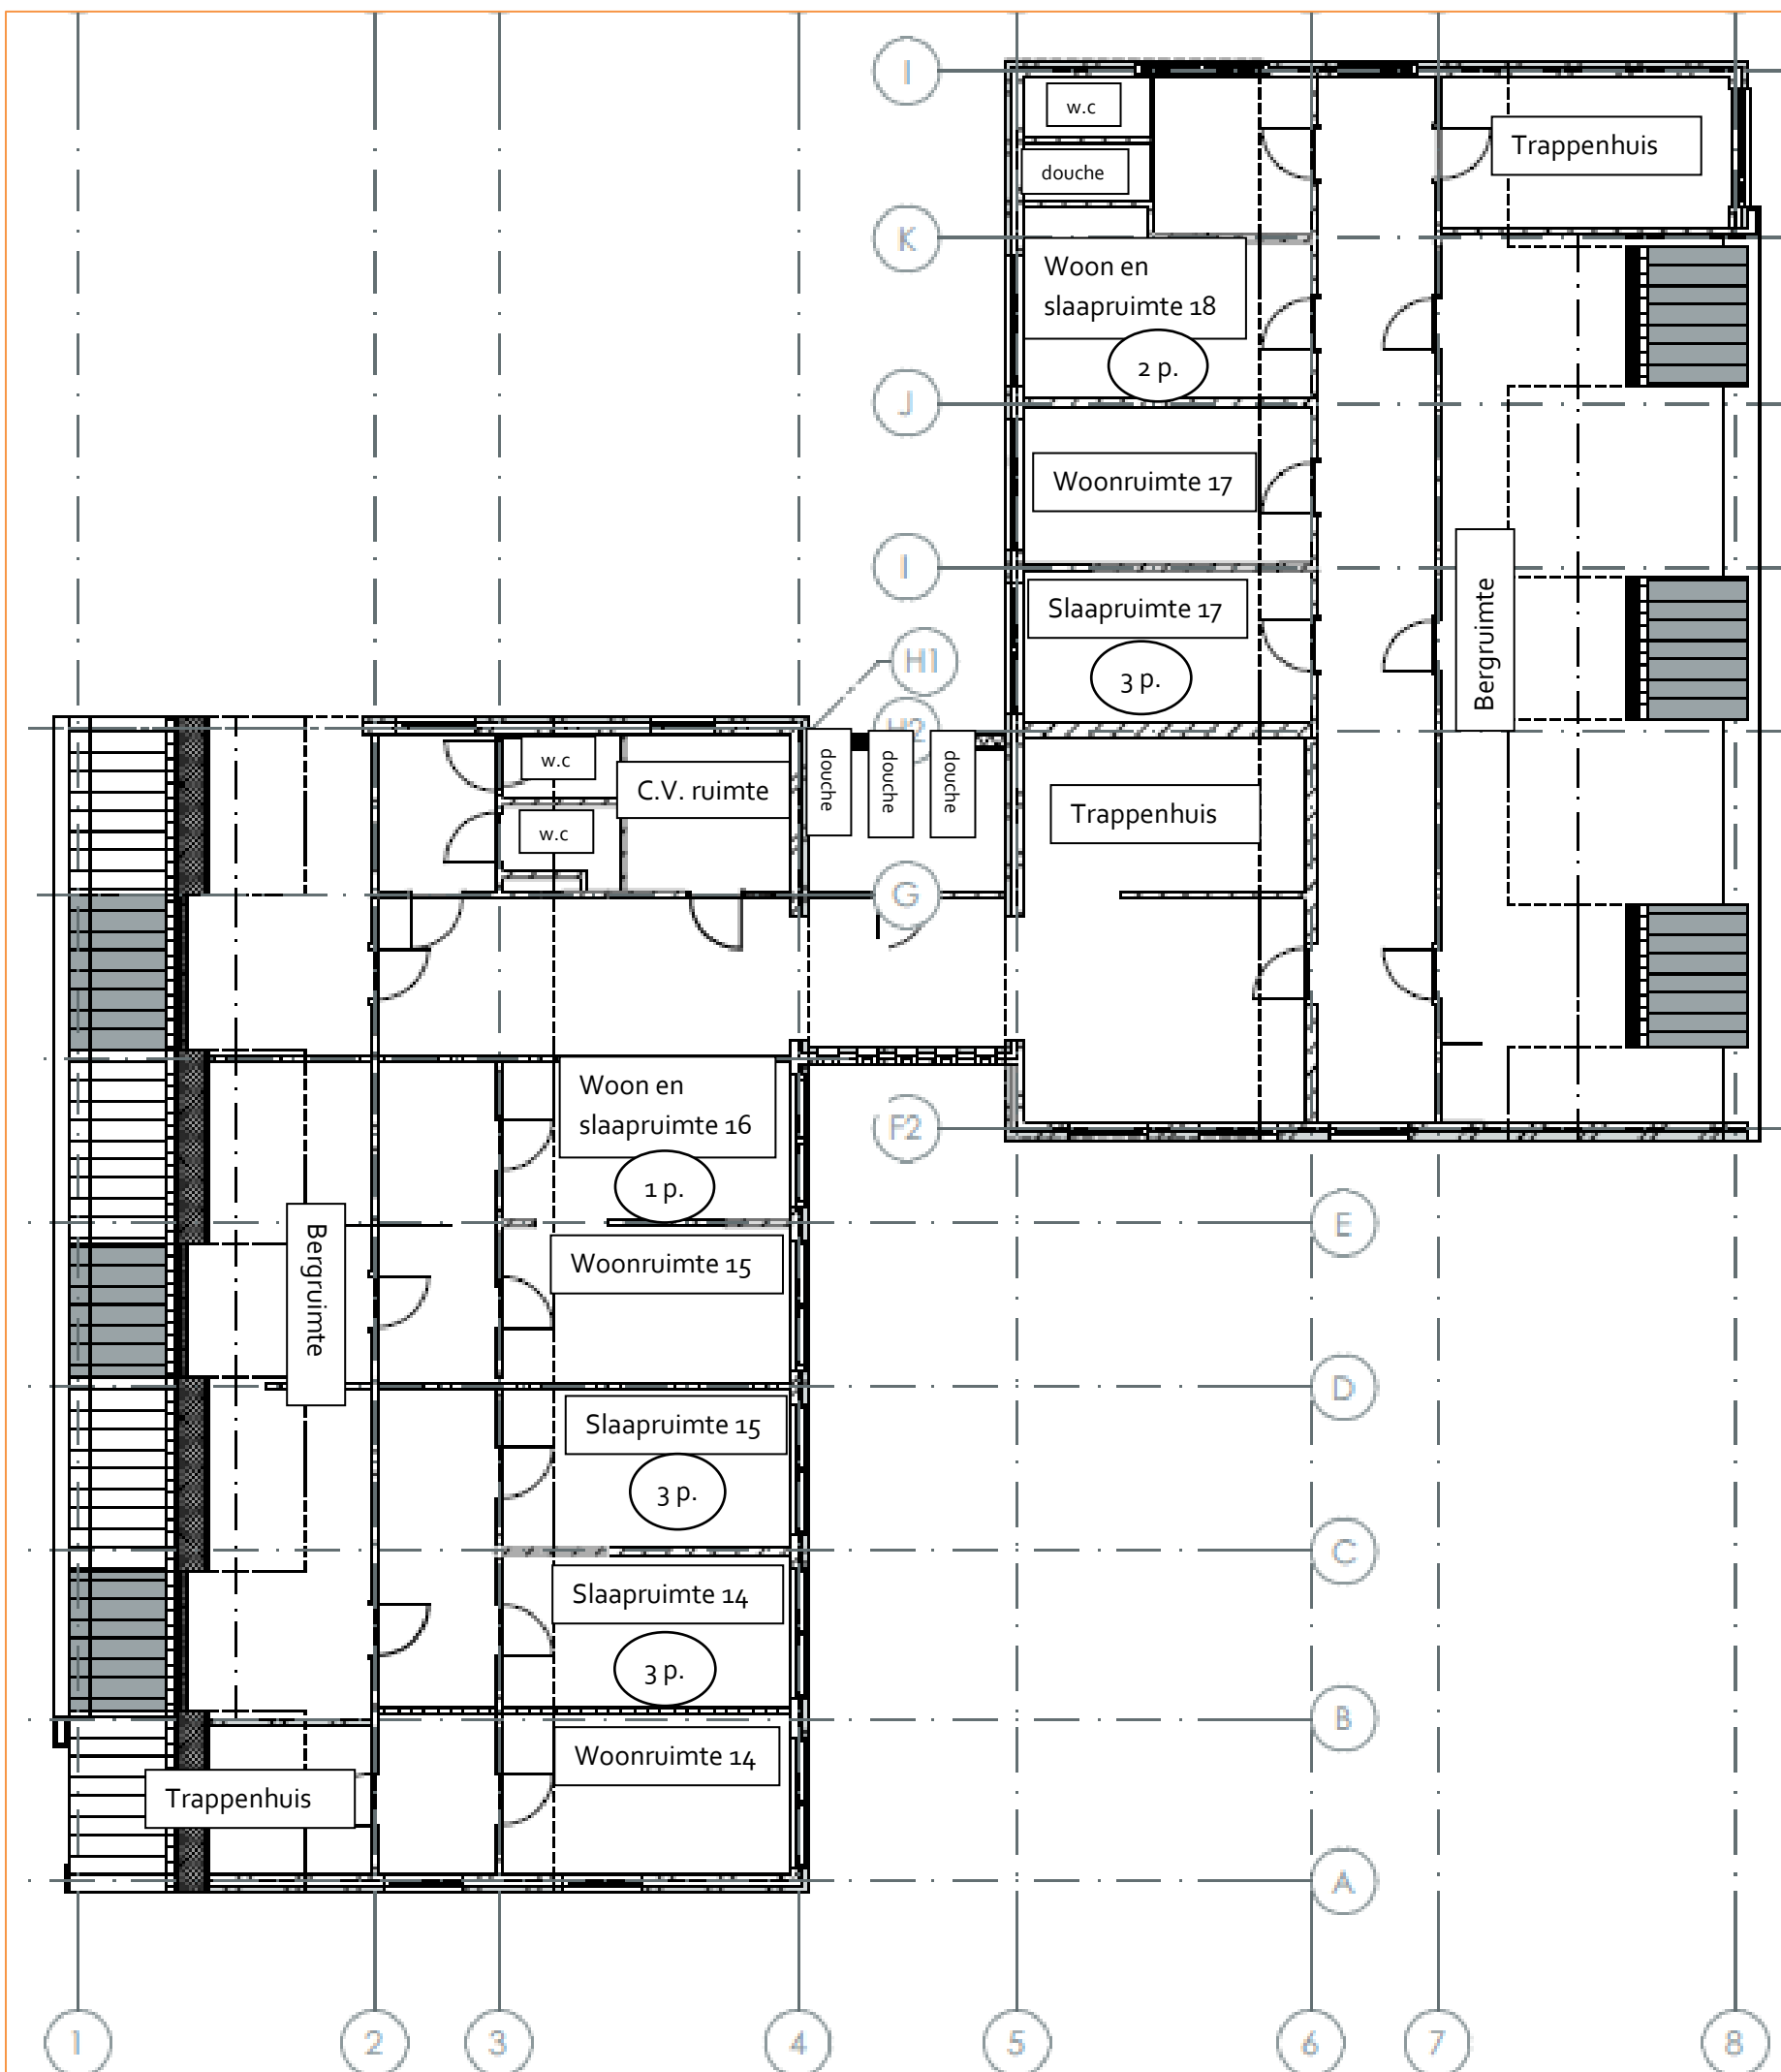

[Concept]

Tweede verdieping 12 personen

PROJECT Wijk en Aalburg, Spieringen
OPDRACHT Bouwaanvraag
OBSERVATIE Tweede Verdieping

INTERIEUR 5165
TITELBAARD BA-102-B

OPDRACHTGEVER
Van Esch Projecten,
Wijk en Aalburg

Ruimte overzicht		
Toilets	11	
Douches	12	
Ruimte		
1	w+s	2
2	w+s	6
3	w+s	2
beg.g.		10
4	woonslaap	1
5	w+s	3
6	w+s	3
7	w+s	3
8	w+s	3
9	w+s	3
10	woonslaap	1
11	w+s	3
12	w+s	3
13	w+s	3
1e verdieping		26
14	w+s	3
15	w+s	3
16	woonslaap	1
17	w+s	3
18	woonslaap	2
2e verdieping		12
Totaal		48