

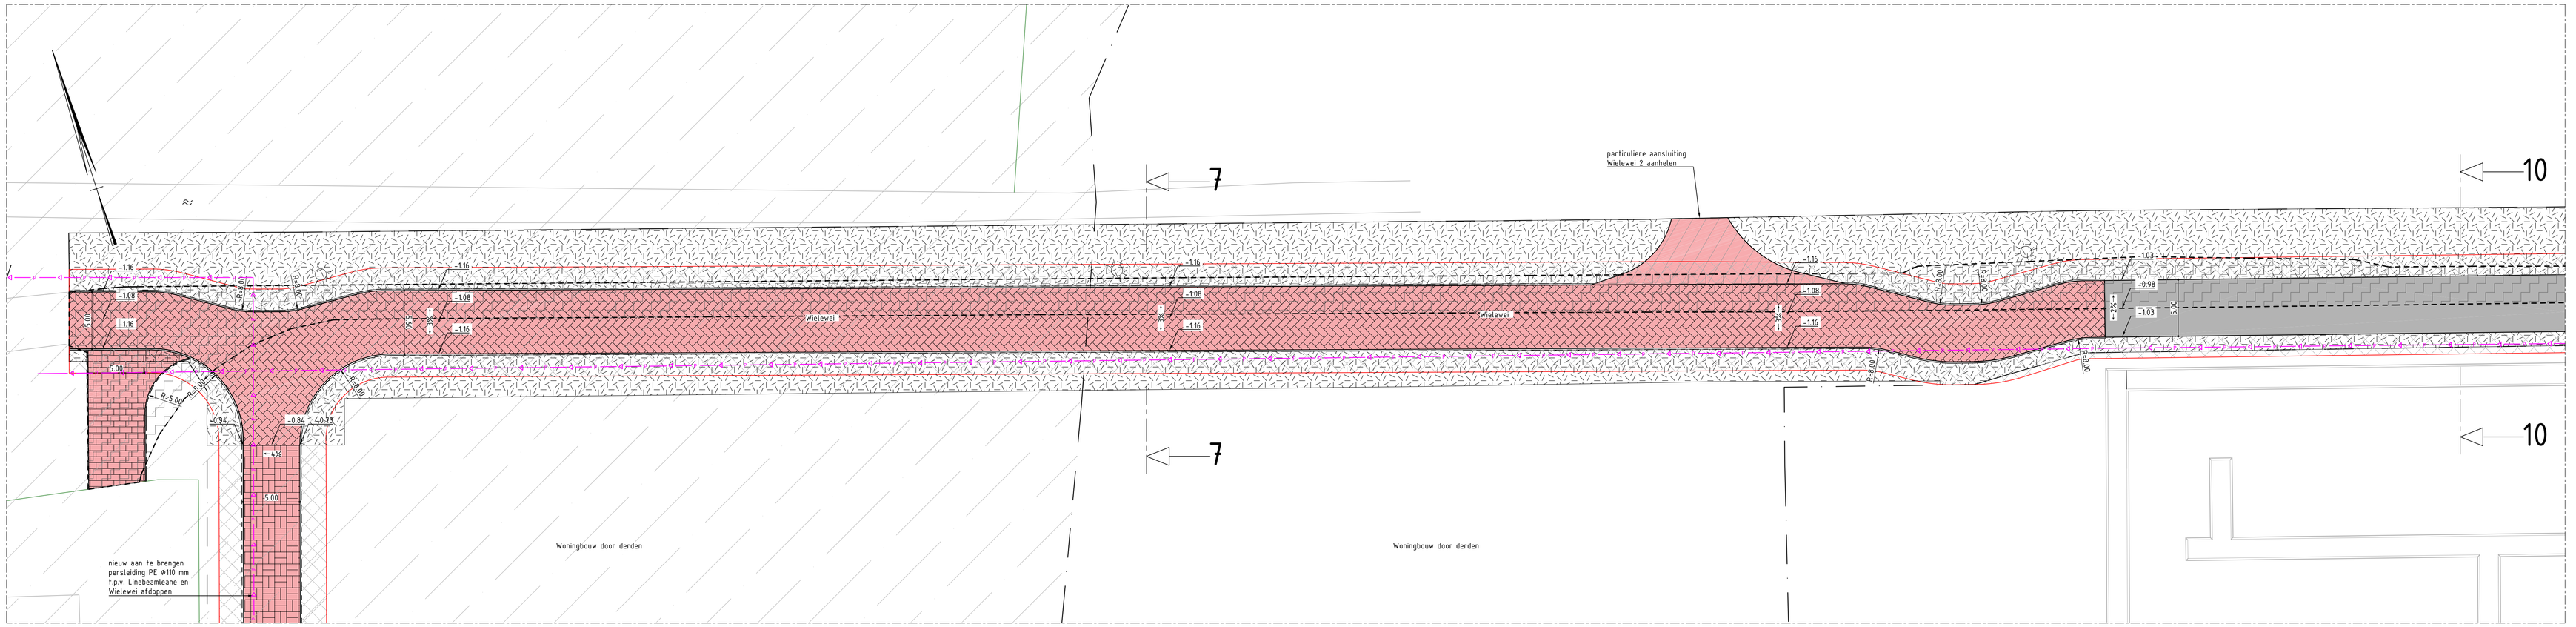


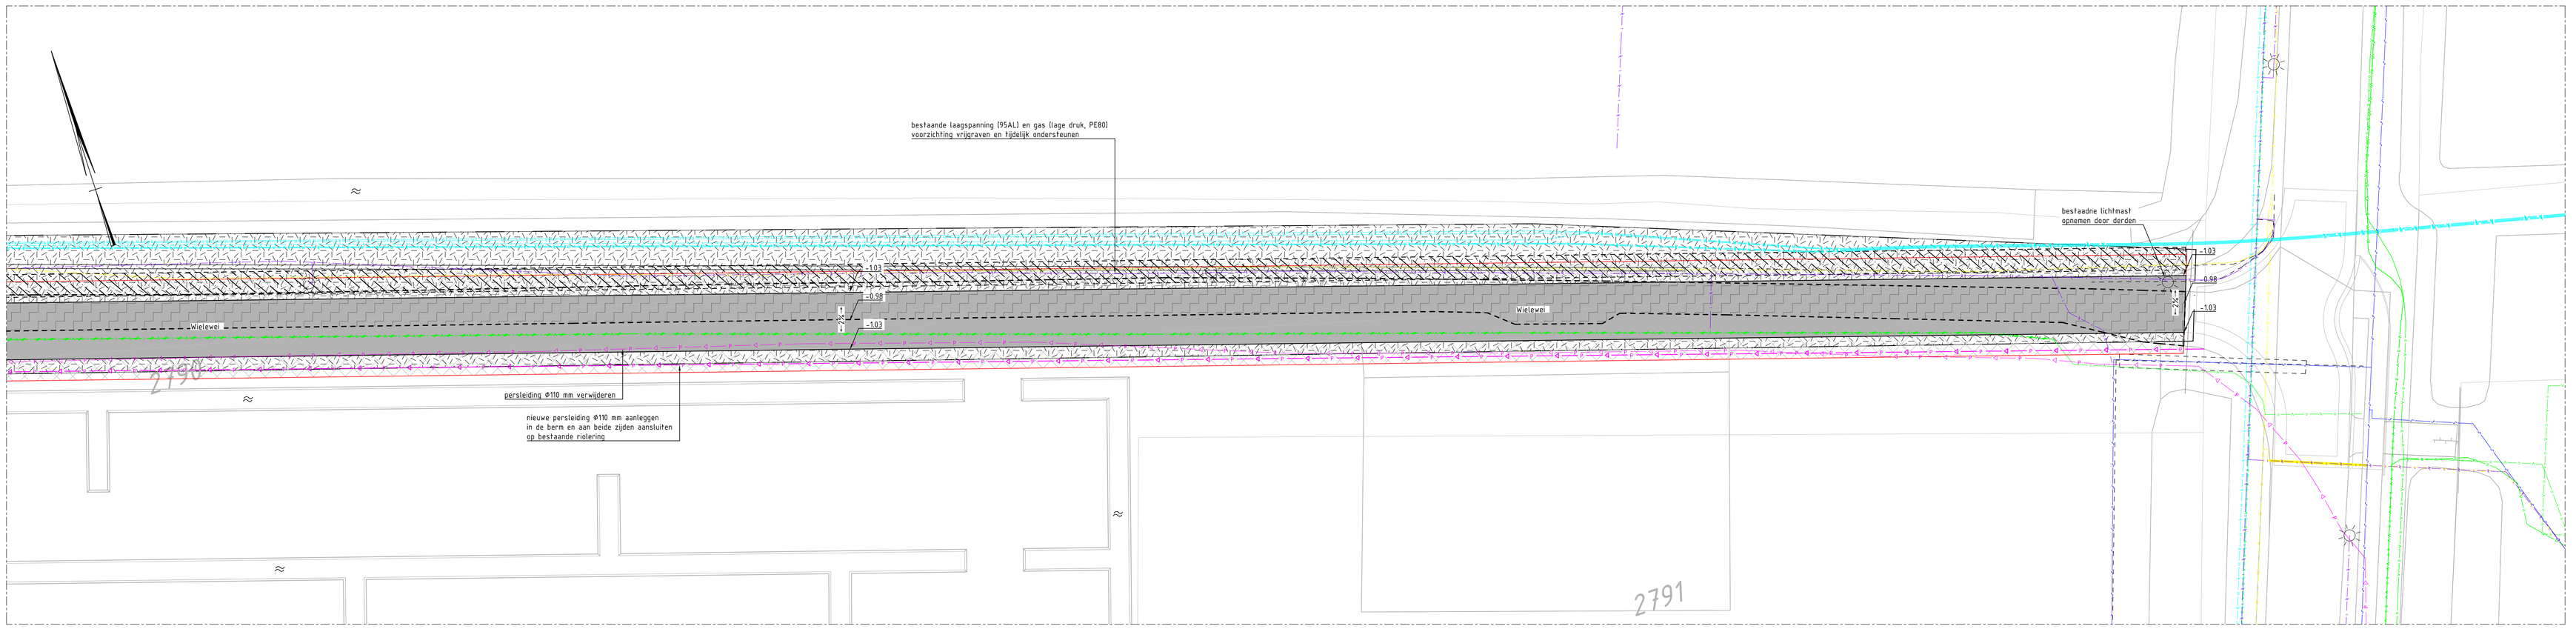

Bovenaanzicht

schaal 1:200

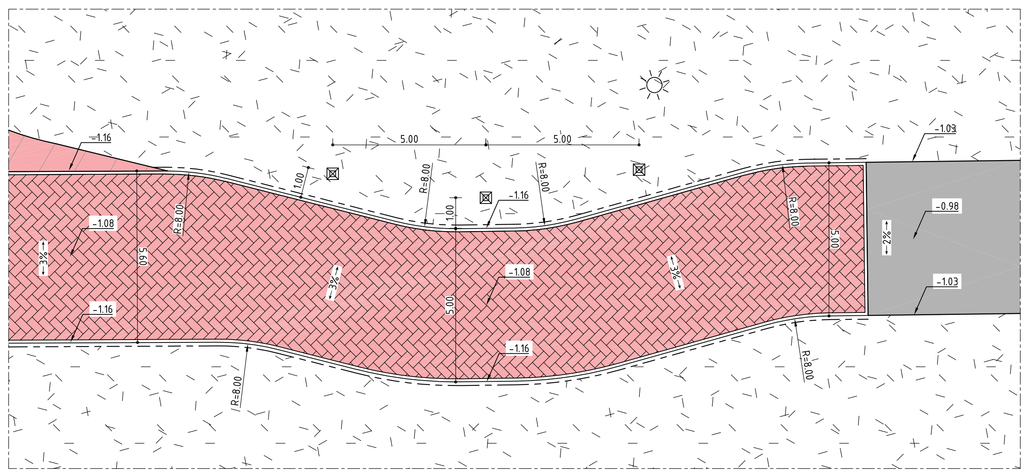

Detail 1, wegversmalling

Schaal 1:100

Legenda

- Werkgrens
- Aanbrengen RWA riool
- Aanbrengen opsluitband 120x250 mm
- Aanbrengen opsluitband 100x200 mm
- Nutstracé
- Contouren gebied met niet gesprongen explosieven
- Contouren bestaande weg
- Verwijderen datatransport
- Aanbrengen betonstraatsteen keiformaat (rood), blokverband
- Aanbrengen betonstraatsteen keiformaat (rood), keperverband
- Aanbrengen betonstraatsteen keiformaat (rood), halfsteensverband
- Herstraten betonstraatsteen (rood)
- Aanbrengen asfaltverharding
- Opbreken asfaltverharding d.m.v. frezen
- Nutstracé
- Gebied met niet gesprongen explosieven
- Gras, inzaaien met standaard grasmengsel
- Grondverbetering tot op vaste zandlaag
- Aanbrengen inspectieput RWA riool
- Stroomrichting RWA riool links
- Stroomrichting RWA riool rechts
- Watergang
- Bestaande lichtmast
- Nieuwe kunststof diamantkoppaal

Legenda K&L

- Datatransport
- Laagspanning
- Middenspanning
- Gas hoge druk
- Gas lage druk
- Water
- Persriool


Opmerkingen

- maten in meters, tenzij anders aangegeven
- hoogtematen in meters t.o.v. N.A.P.
- hoeken in graden
- coördinaten in m. t.o.v. RD (RD=rijksdriehoeksstelsel)
- inventarisatie kabels en leidingen, aan deze tekening kunnen geen rechten worden ontleend
- de juiste ligging van de kabels en leidingen in het werk te controleren middels proefsleuven

0 10 20 30 40m

Situatie

schaal 1:1000

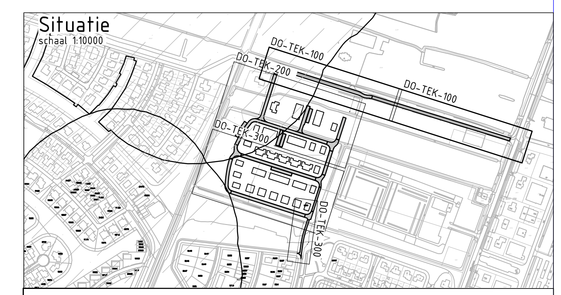

DE FRYSKE MARREN

Lemmer

Tramdijk- oost Fase 3

Bestekstekening ontwerp overzicht 1 van 3 wegen

De Fryske Marren
Afdeling ruimtelijke ontwikkeling
Cluster realisatie

Postbus 101, 8500 AC Joure
Hermina State 2, 8501 AA Joure
t. 14 05 14
e. info@defryskemarren.nl
i. www.defryskemarren.nl

Bestek	2024MO18
Tek. nr.	DO-TEK-100
Bladnr.	1 van 8
Status	Bestek

Getekend door		Controle door		Goedgekeurd	Formaat	Schalen
Jelle v.d. Hoek	03-07-2024	Sander Mulder	03-07-2024		A0	1 : 200