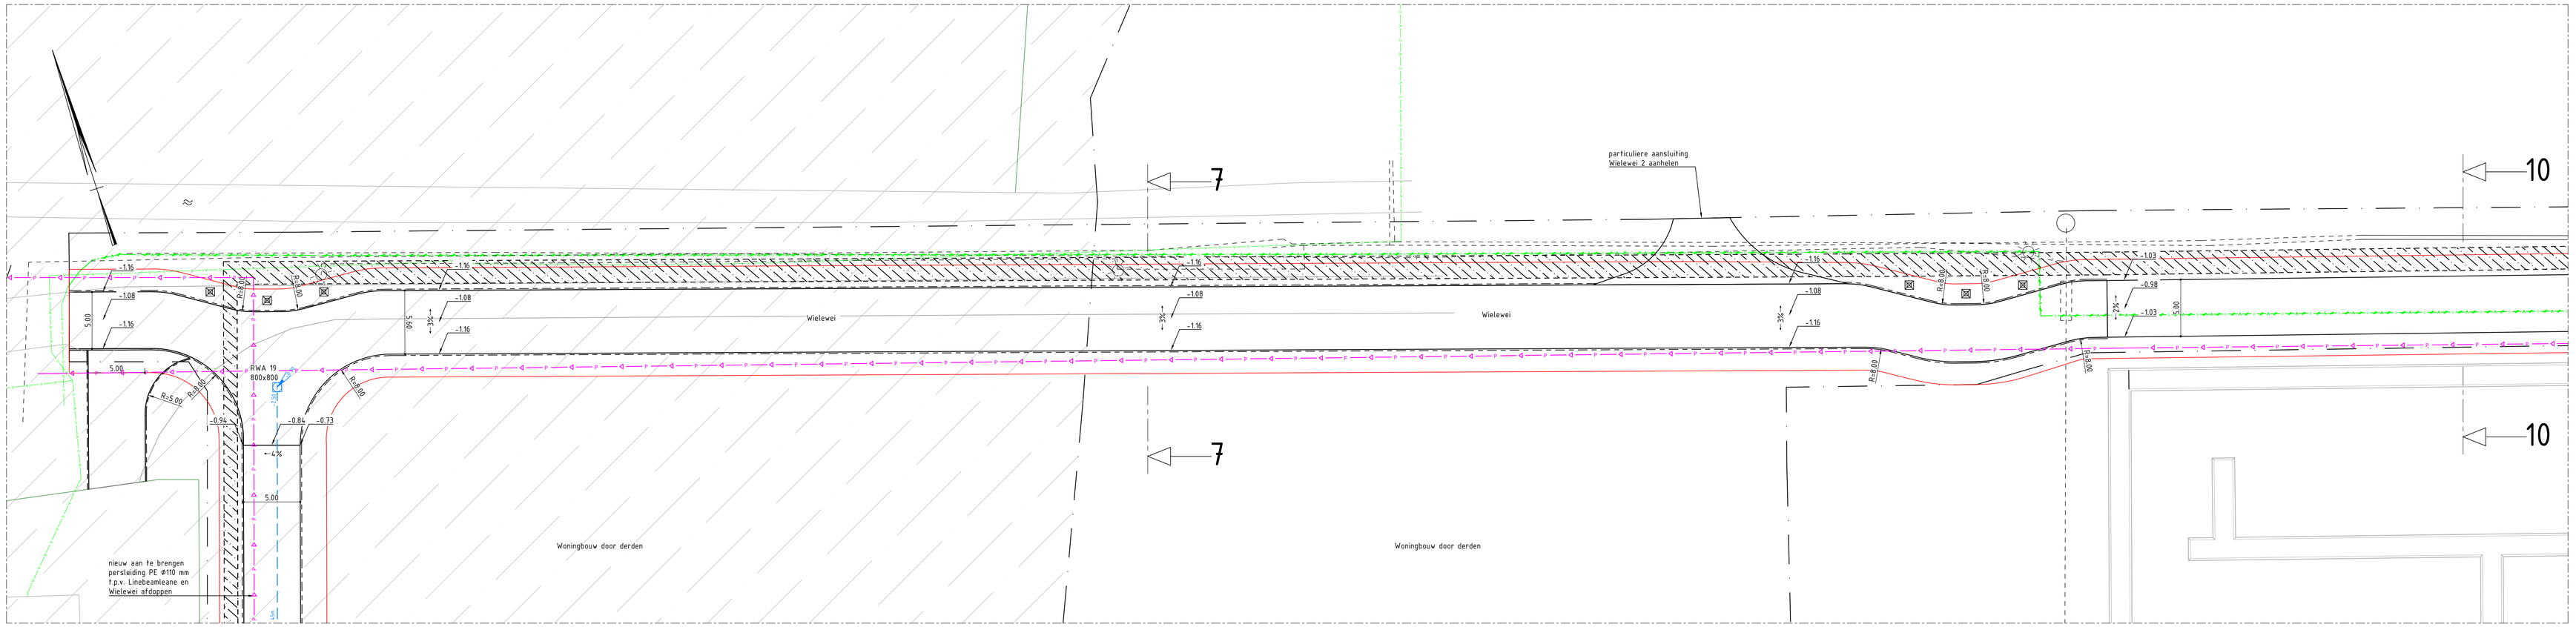

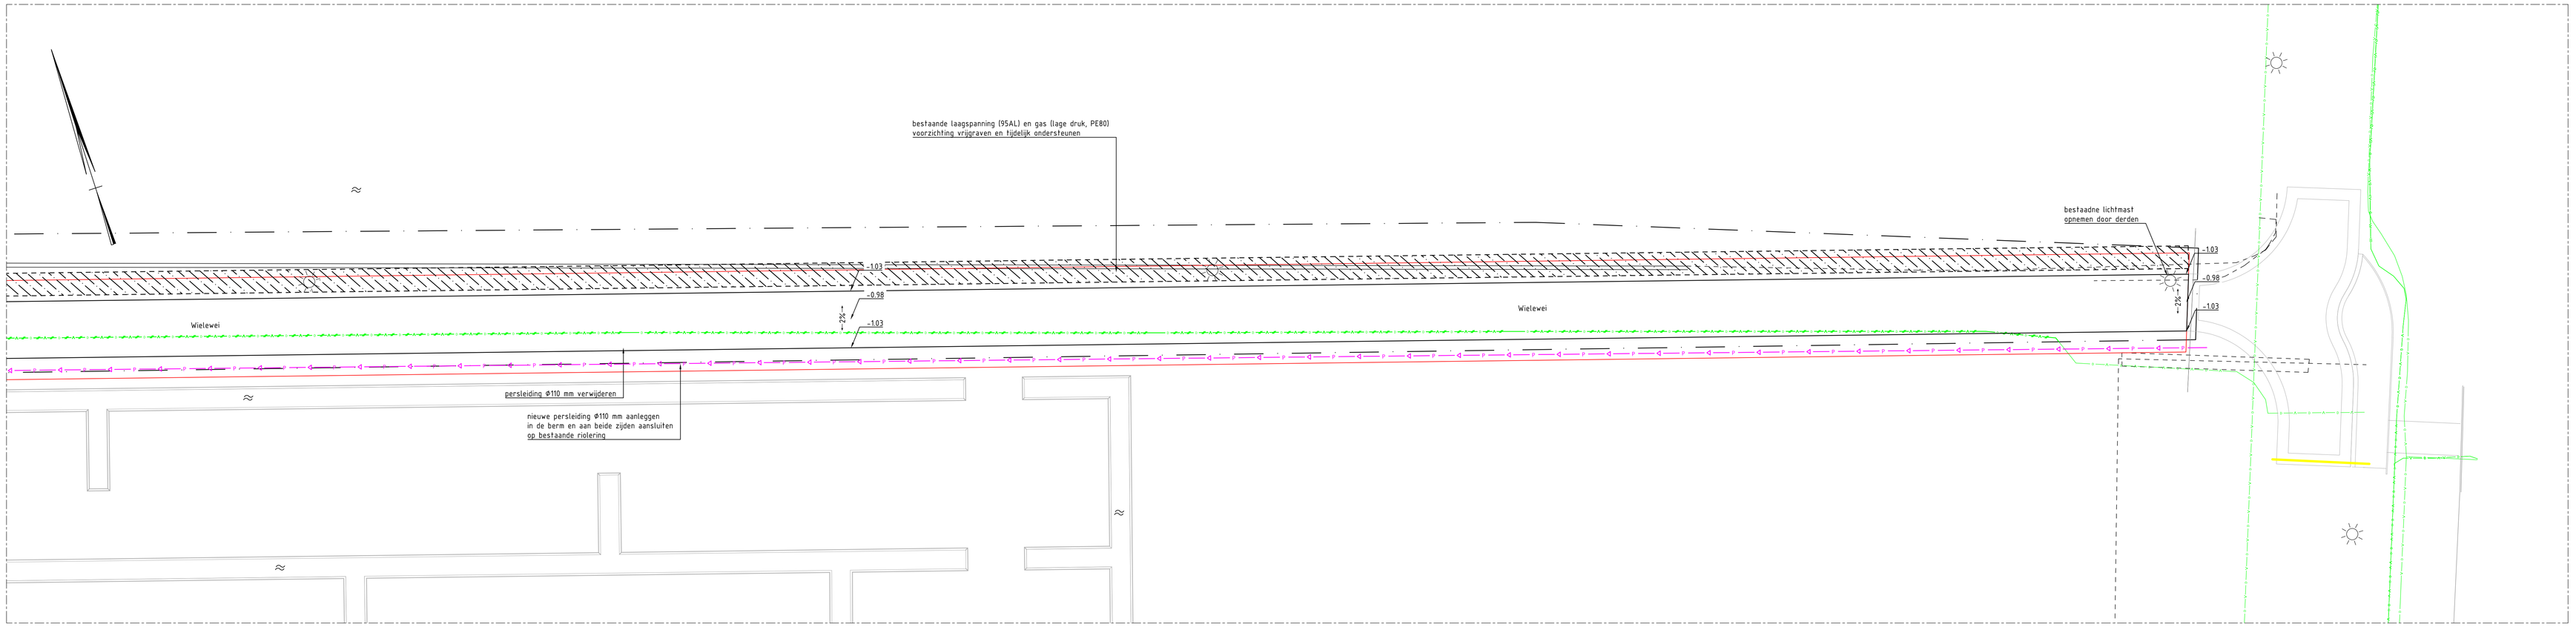

Bovenaanzicht
schaal 1:200

Legenda

- Werkgrens
- Aanbrengen RWA riool
- Aanbrengen opsluitband 120x250 mm
- Aanbrengen opsluitband 100x200 mm
- Nutstracé
- Contouren gebied met niet gesprongen explosieven
- Contouren bestaande weg
- Verwijderen datatransport
- Aanbrengen betonstraatsteen keiformaat (rood), blokverband
- Aanbrengen betonstraatsteen keiformaat (rood), keperverband
- Aanbrengen betonstraatsteen keiformaat (rood), halfsteensverband
- Herstraten betonstraatsteen (rood)
- Aanbrengen asfaltverharding
- Opbreken asfaltverharding d.m.v. frezen
- Nutstracé
- Gebied met niet gesprongen explosieven
- Gras, inzaaien met standaard grasmengsel
- Grondverbetering tot op vaste zandlaag
- Aanbrengen inspectieput RWA riool
- Stroomrichting RWA riool links
- Stroomrichting RWA riool rechts
- Watergang
- Bestaande lichtmast
- Nieuwe kunststof diamantkoppaal

Legenda K&L

- Datatransport
- Laagspanning
- Middenspanning
- Gas hoge druk
- Gas lage druk
- Water
- Persriool

Opmerkingen

- maten in meters, tenzij anders aangegeven
- hoogtematen in meters t.o.v. N.A.P.
- hoeken in graden
- coördinaten in m. t.o.v. RD (Rijksdriehoeksstelsel)
- inventarisatie kabels en leidingen, aan deze tekening kunnen geen rechten worden ontleend
- de juiste ligging van de kabels en leidingen in het werk te controleren middels proefsleuven

0 10 20 30 40mm

Situatie
schaal 1:10000

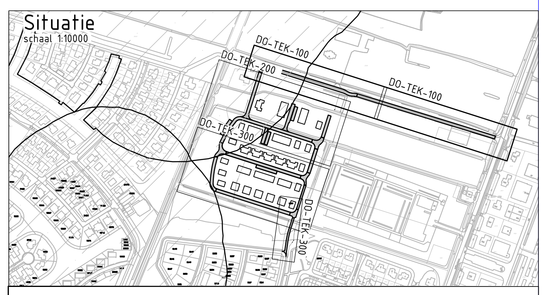

De Fryske Marren

De Fryske Marren
Afdeling ruimtelijke ontwikkeling
Cluster realisatie

Postbus 101, 8500 AC Joure
Snekermeer S.1, 8501 AA Joure
(0513) 659 900
e. info@defryskemarren.nl
i. www.defryskemarren.nl

Lemmer

Tramdijk- oost Fase 3

Bestekstekening ontwerp overzicht 1 van 3 riolering

Bestek	Tek. nr.	Bladnr.	Status
202400218	DO-TEK-101	2 van 8	Bestek

Getekend door		Controle door		Goedgekeurd	Formaat	Schalen
Jelle v.d. Hoek	03-07-2024	Sander Mulder	03-07-2024		A0	1 : 200