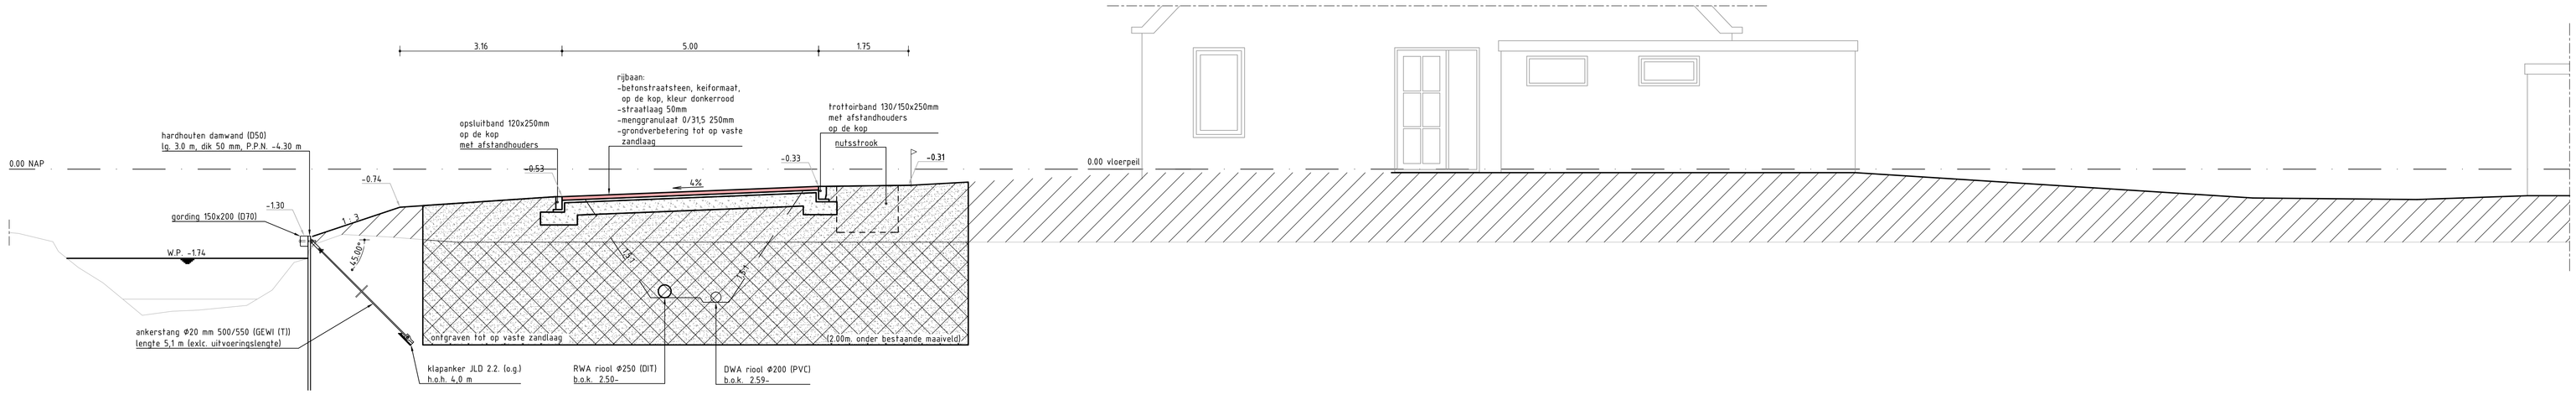

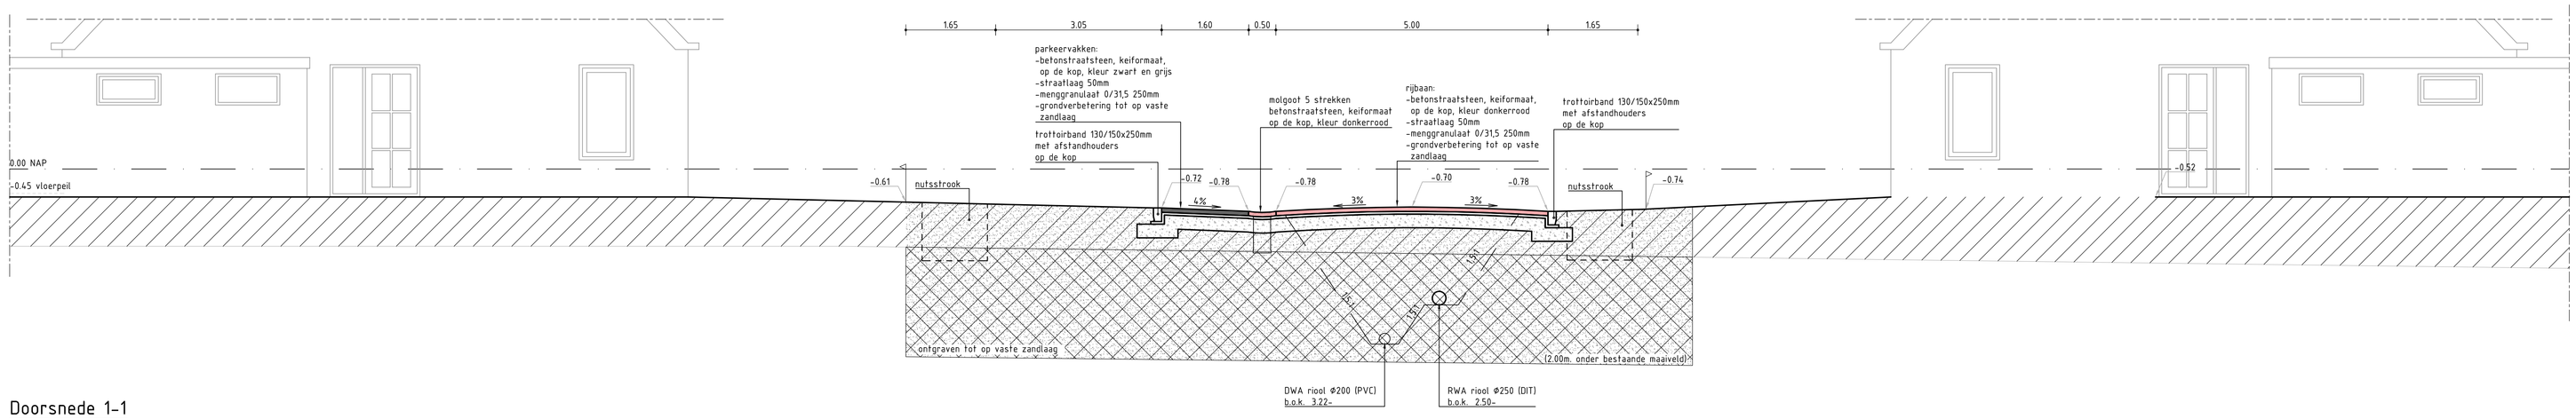

Doorsnede 1-1

Schaal 1:50

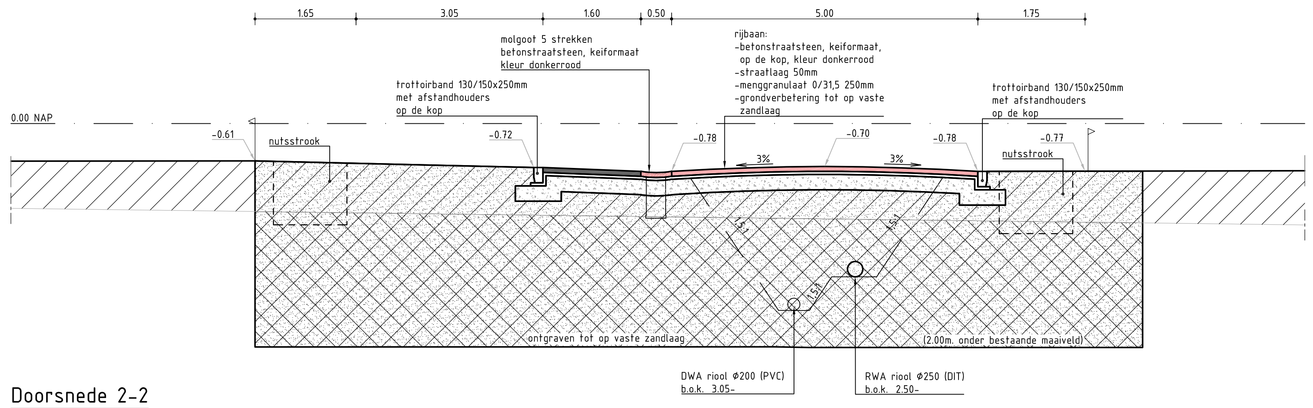

Doorsnede 2-2

Schaal 1:50

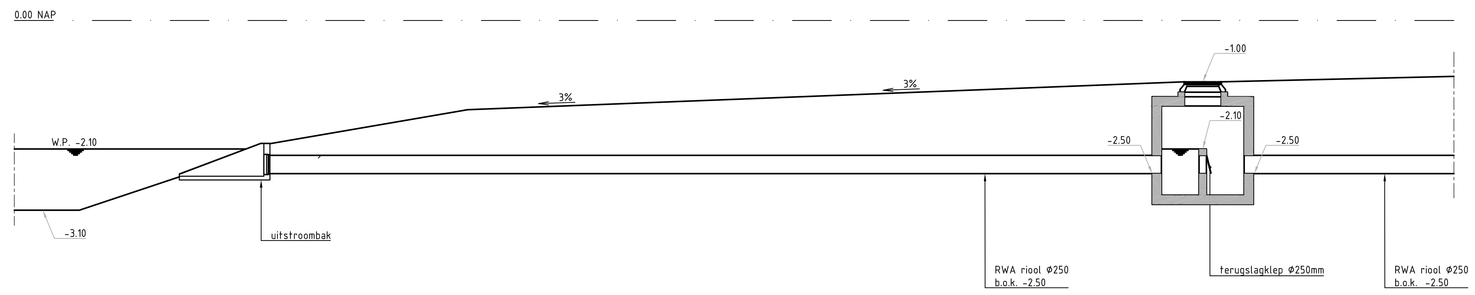

Principedetail overstortput

Schaal 1:50

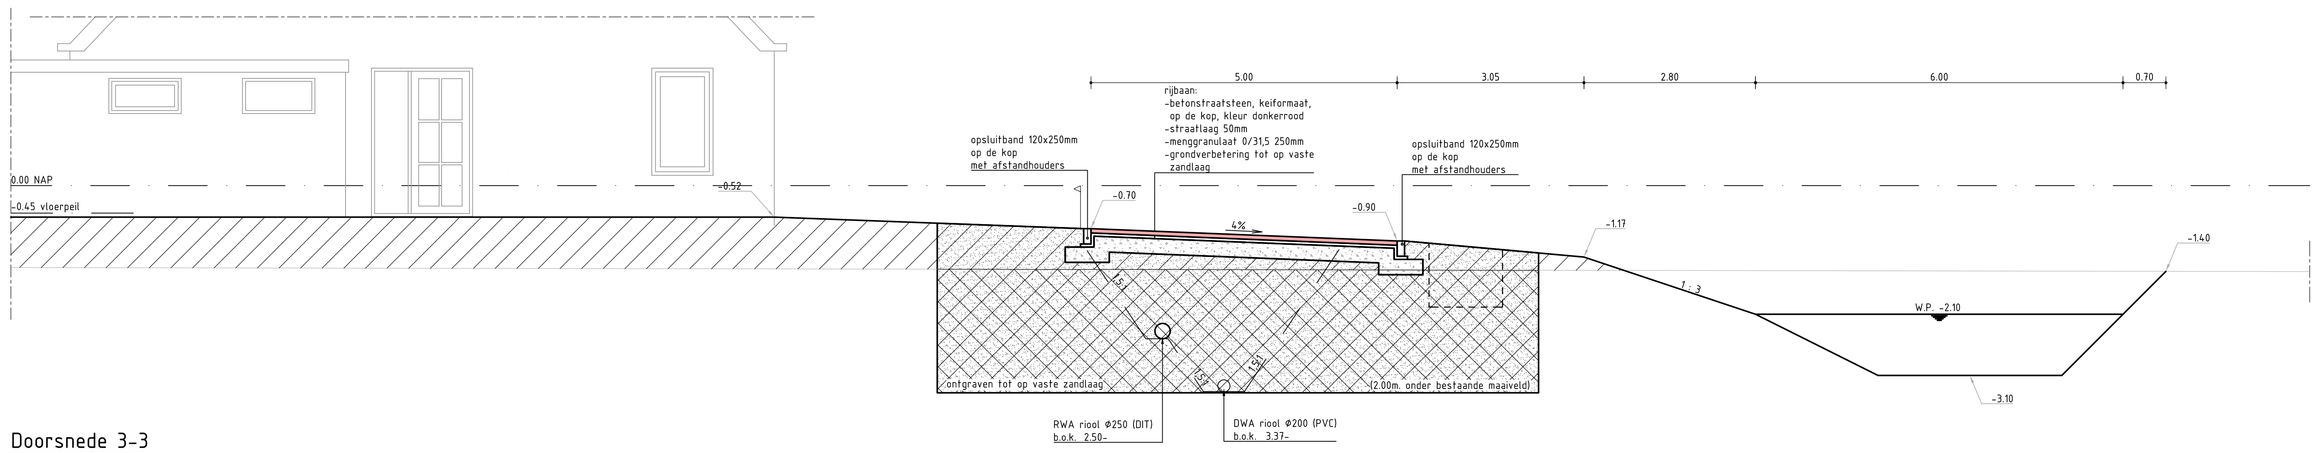

Doorsnede 3-3

Schaal 1:50

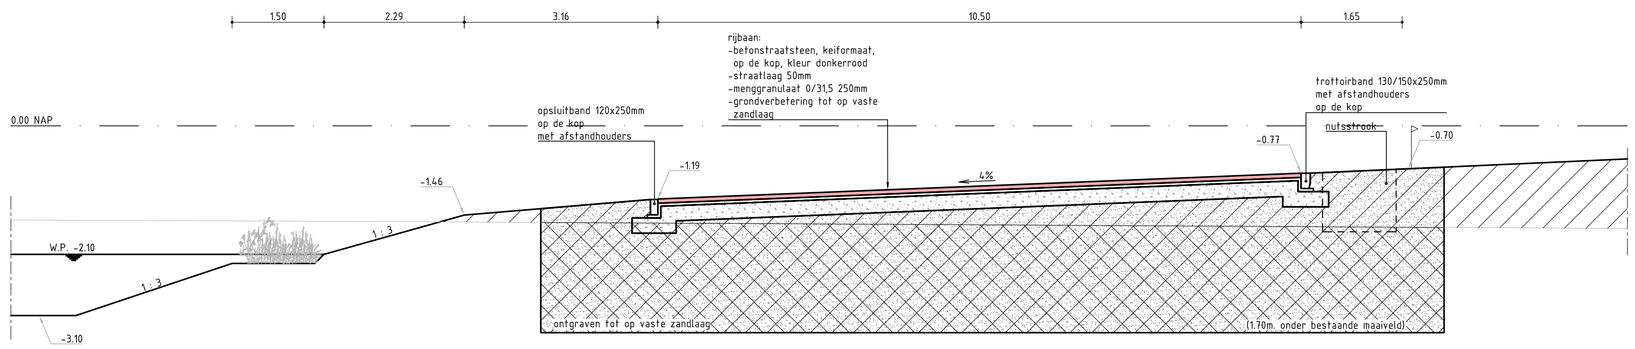

Doorsnede 4-4

Schaal 1:50

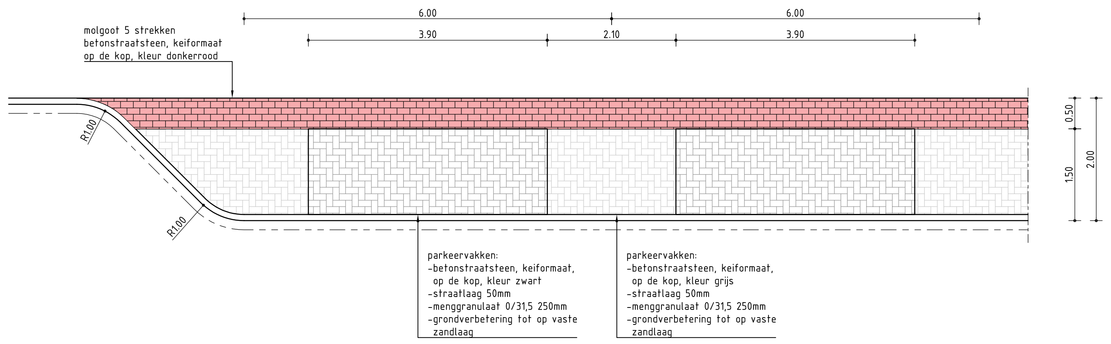

Detail langsparkeervakken

Schaal 1:50

Legenda

- Grond aanvullen
- Grond ontgraven
- Grond ontgraven en aanvullen
- Aanbrengen zand
- Aanbrengen toplaag van asfaltbeton
- Aanbrengen tussenlaag van asfaltbeton
- Aanbrengen onderlaag van asfaltbeton
- Erfgrens rechts
- Erfgrens links

Opmerkingen

- maten in meters, tenzij anders aangegeven
- hoogtematen in meters t.o.v. N.A.P.
- hoeken in graden
- coördinaten in m. t.o.v. RD (RD=rijksdriehoeksstelsel)
- inventarisatie kabels en leidingen, aan deze tekening kunnen geen rechten worden ontleend
- de juiste ligging van de kabels en leidingen in het werk te controleren middels proefsleuven

0 10 20 30 40mm

Situatie

Schaal 1:10000

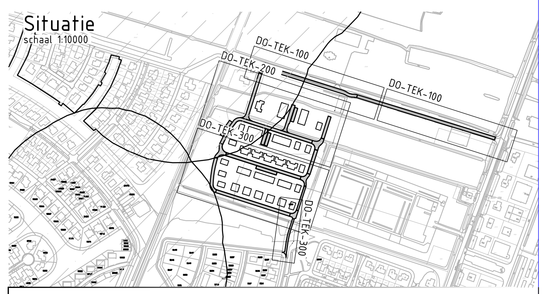

De Fryske Marren
Afdeling ruimtelijke ontwikkeling
Cluster realisatie

Postbus 101, 8900 AC Joure
Heerenwal 1, 8501 AA Joure
t. 14 05 14
e. info@defryskemarren.nl
i. www.defryskemarren.nl

DE FRYSKE MARREN

Lemmer

Tramdijk- oost Fase 3

Bestekstekening ontwerp dwarsprofielen 1 van 2

Getekend door		Controle door		Goedgekeurd	Formaat	Schaken
Jelle v.d. Hoek	03-07-2024	Sander Mulder	03-07-2024		A0	1:50

Bestek
2024WO18

Tek. nr.
DO-TEK-400

Bladnr.
7 van 8

Status
Bestek