RENVOOI

- BMC Brandmeldcentrale
- Automatische melder (optisch)
- Automatische melder (thermisch)
- Handmelder
- Kleefmagneet
- Nevenindicator
- Signaalgever (slowwhoop)
- Flitslicht
- Brandslanghaspel
- Brandblusapparaat
- Vluchtweg aanduiding

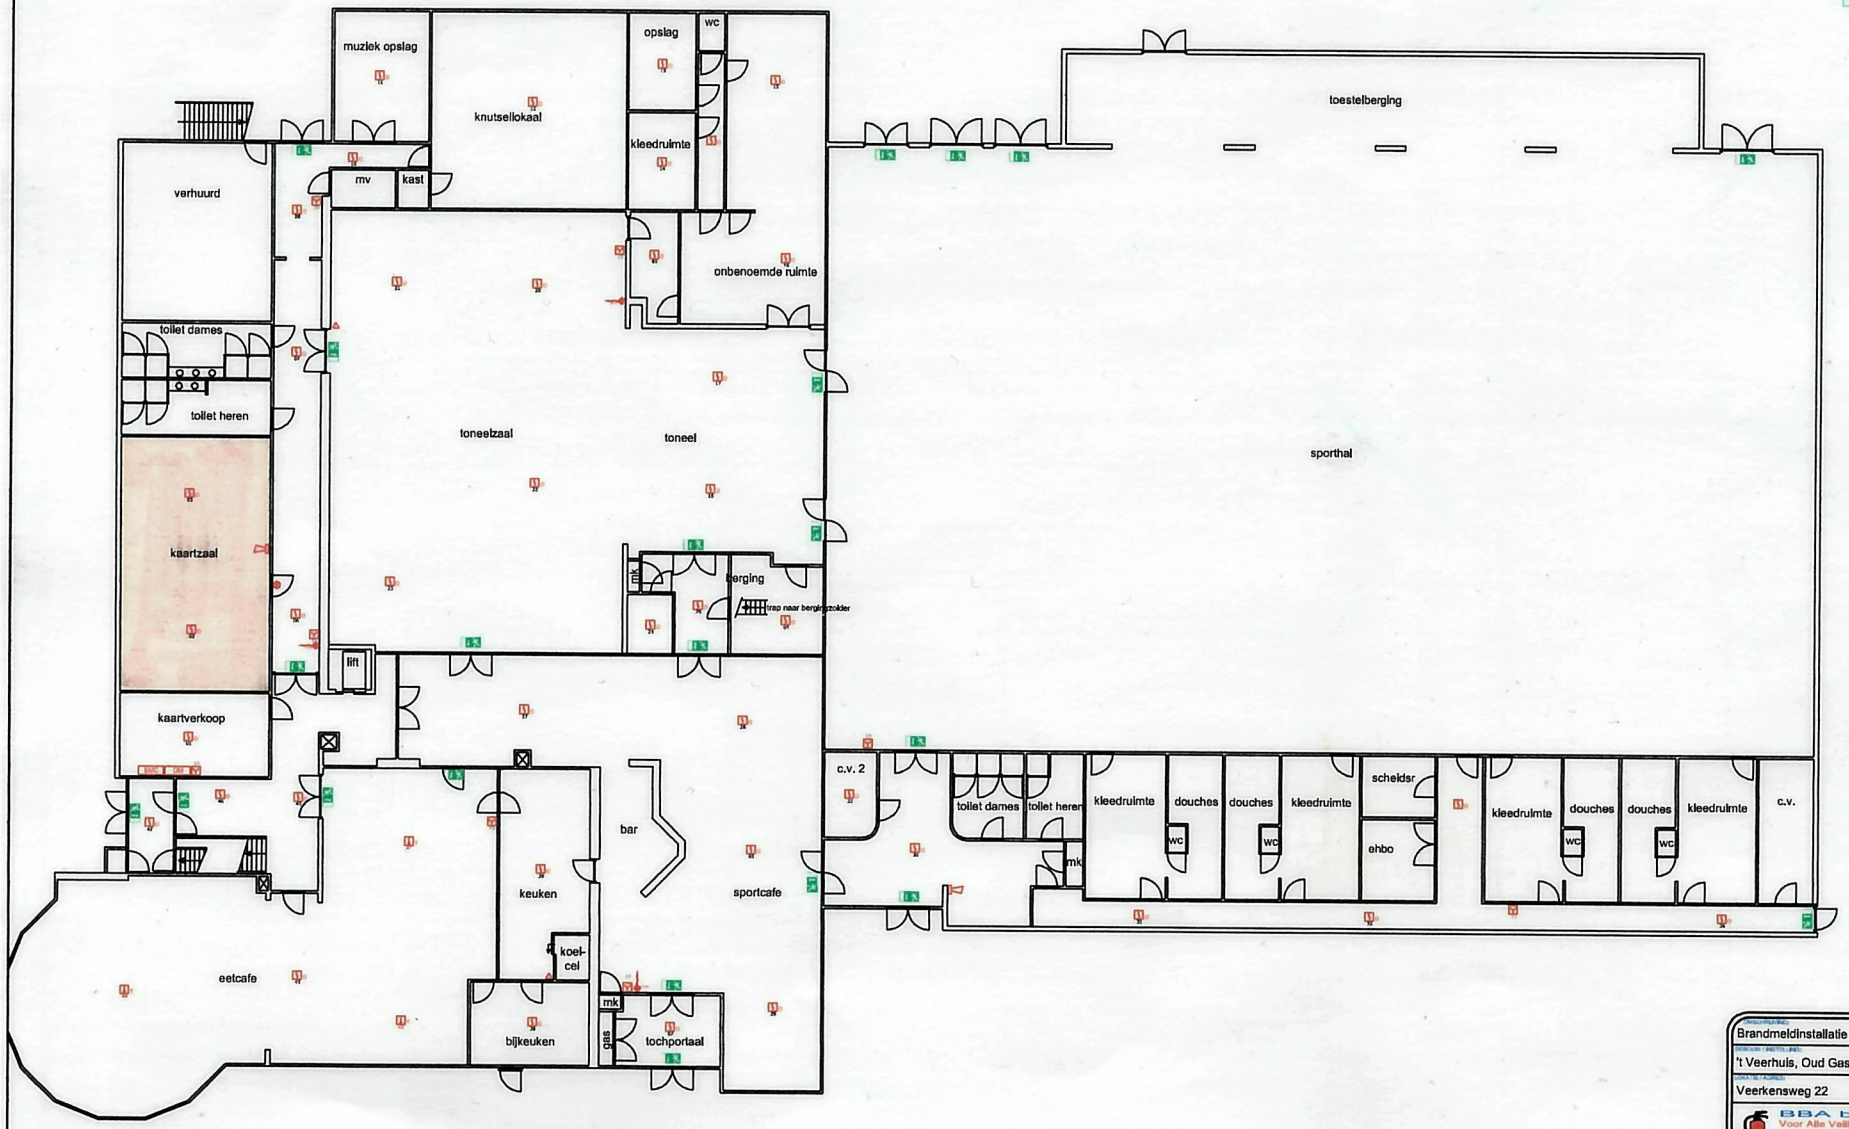

Brandmeldinstallatie	
't Veerhuis, Oud Gastel	
Veerkensweg 22	Begane gr. & Verd.

BBA b.v. Voor Alle Veiligheid
Dalsumeiland 9, 1704 BK Heerhugowaard
Postbus 55, 1700 AB Heerhugowaard
Tel.: 072-5640993 Fax.: 072-5620194
info@voorallevelligheid.nl
www.voorallevelligheid.nl

NCP erkend

12 sep '06 | 4791C022-TEK01 | 1 : 100 | MRI: 26 mei 2006
FORMAAT: A1 | BLADNR. BLADEN: 2 | BLAD: 1