




Principeprofiel L1-01 wadi langs Bisonweg
Schaal 1:100

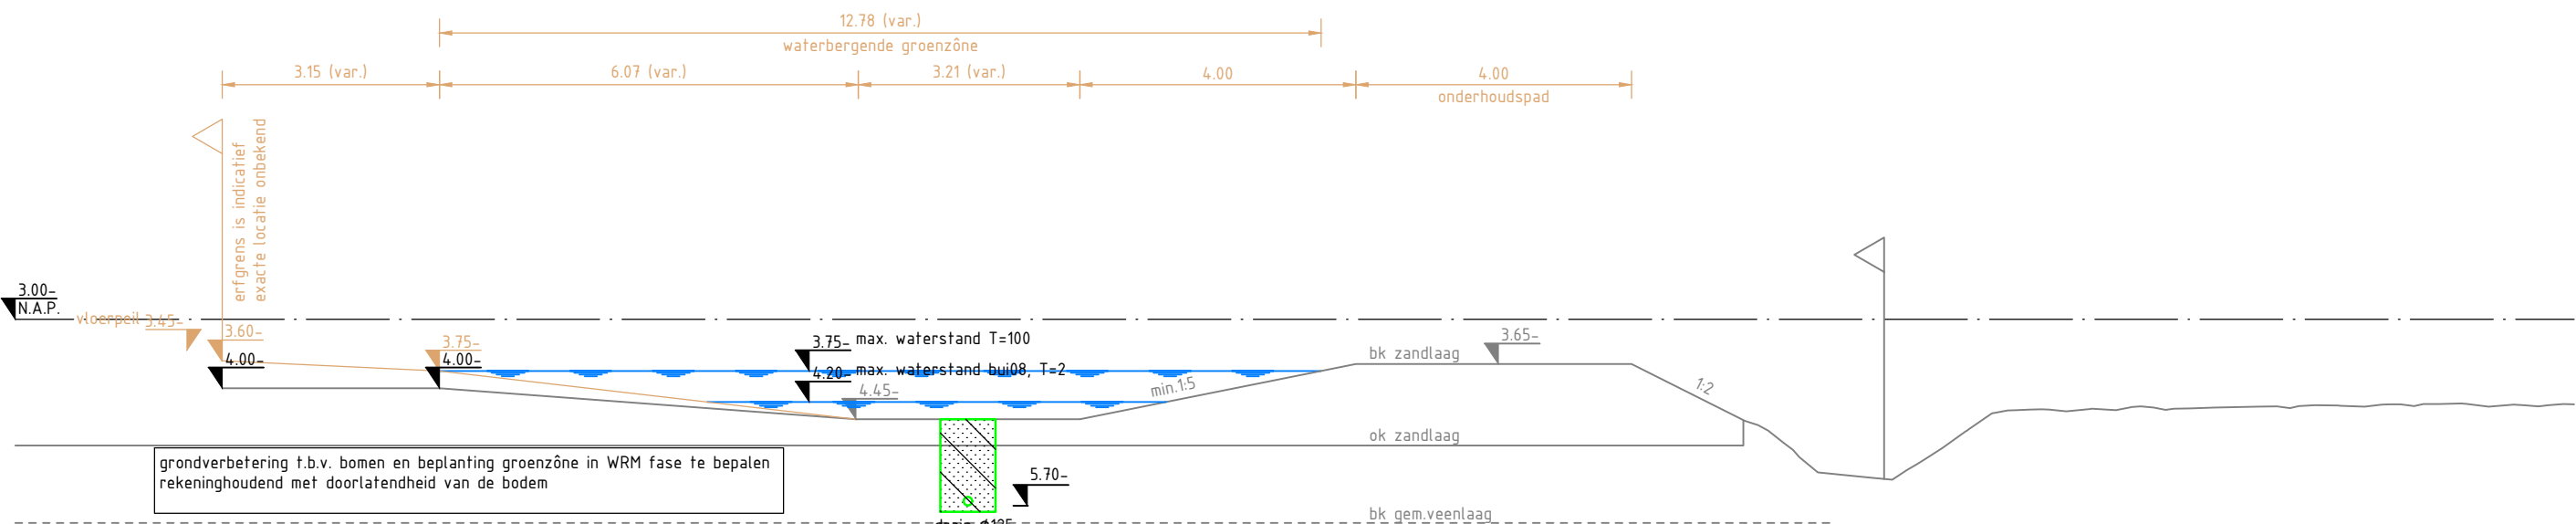


Principeprofiel L1-02 wadi noordzijde
Schaal 1:100

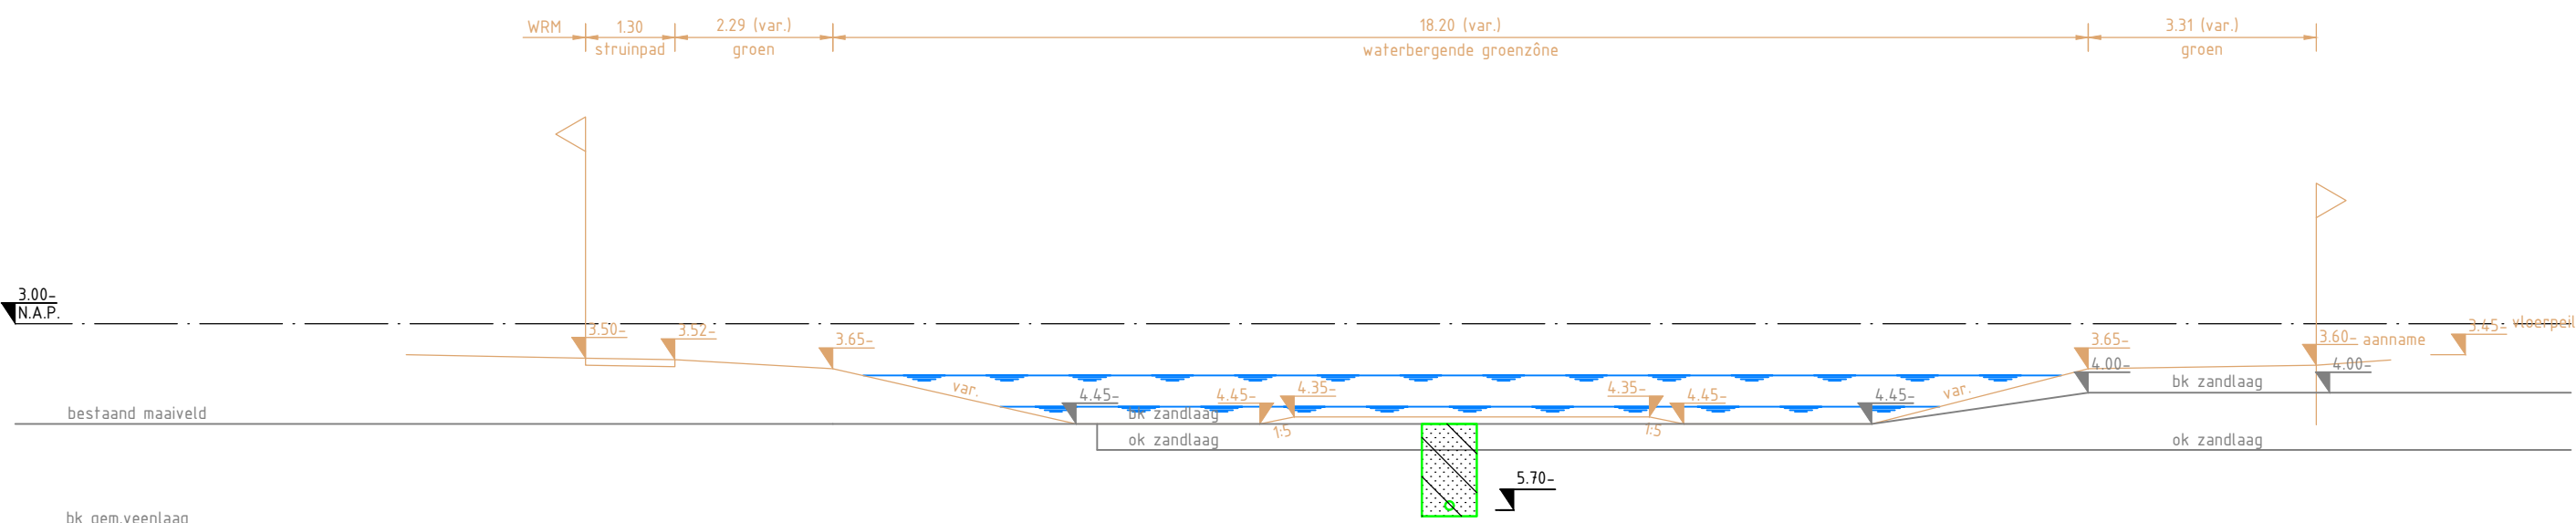


Principeprofiel L1-03 wadi tussen Luwte1 en Luwte 2
Schaal 1:100

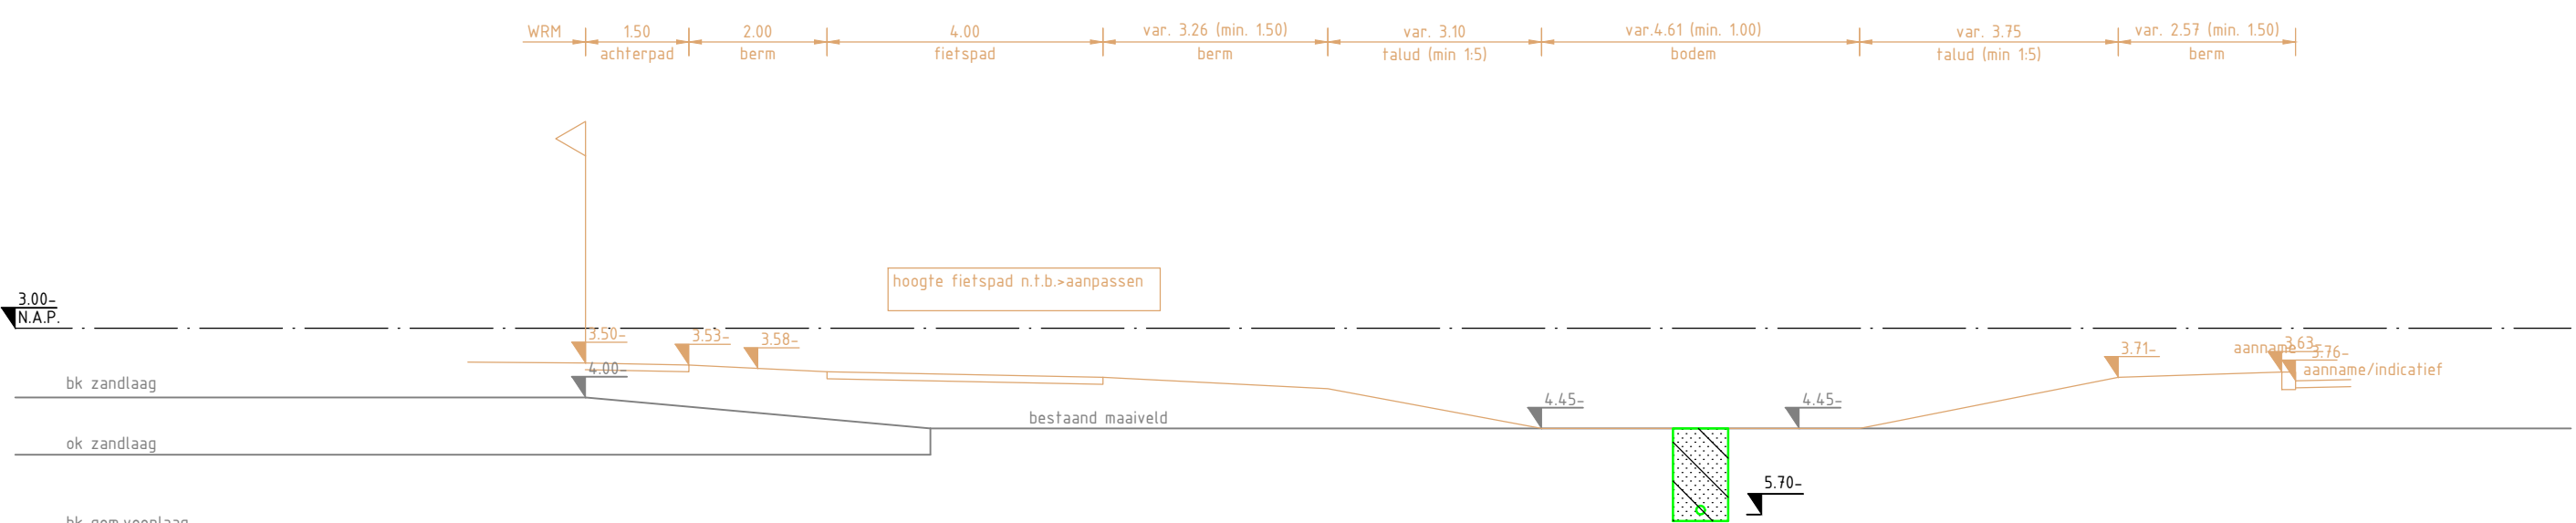


Principeprofiel L1-04 wadi tussen Luwte1 en De Duinen
Schaal 1:100

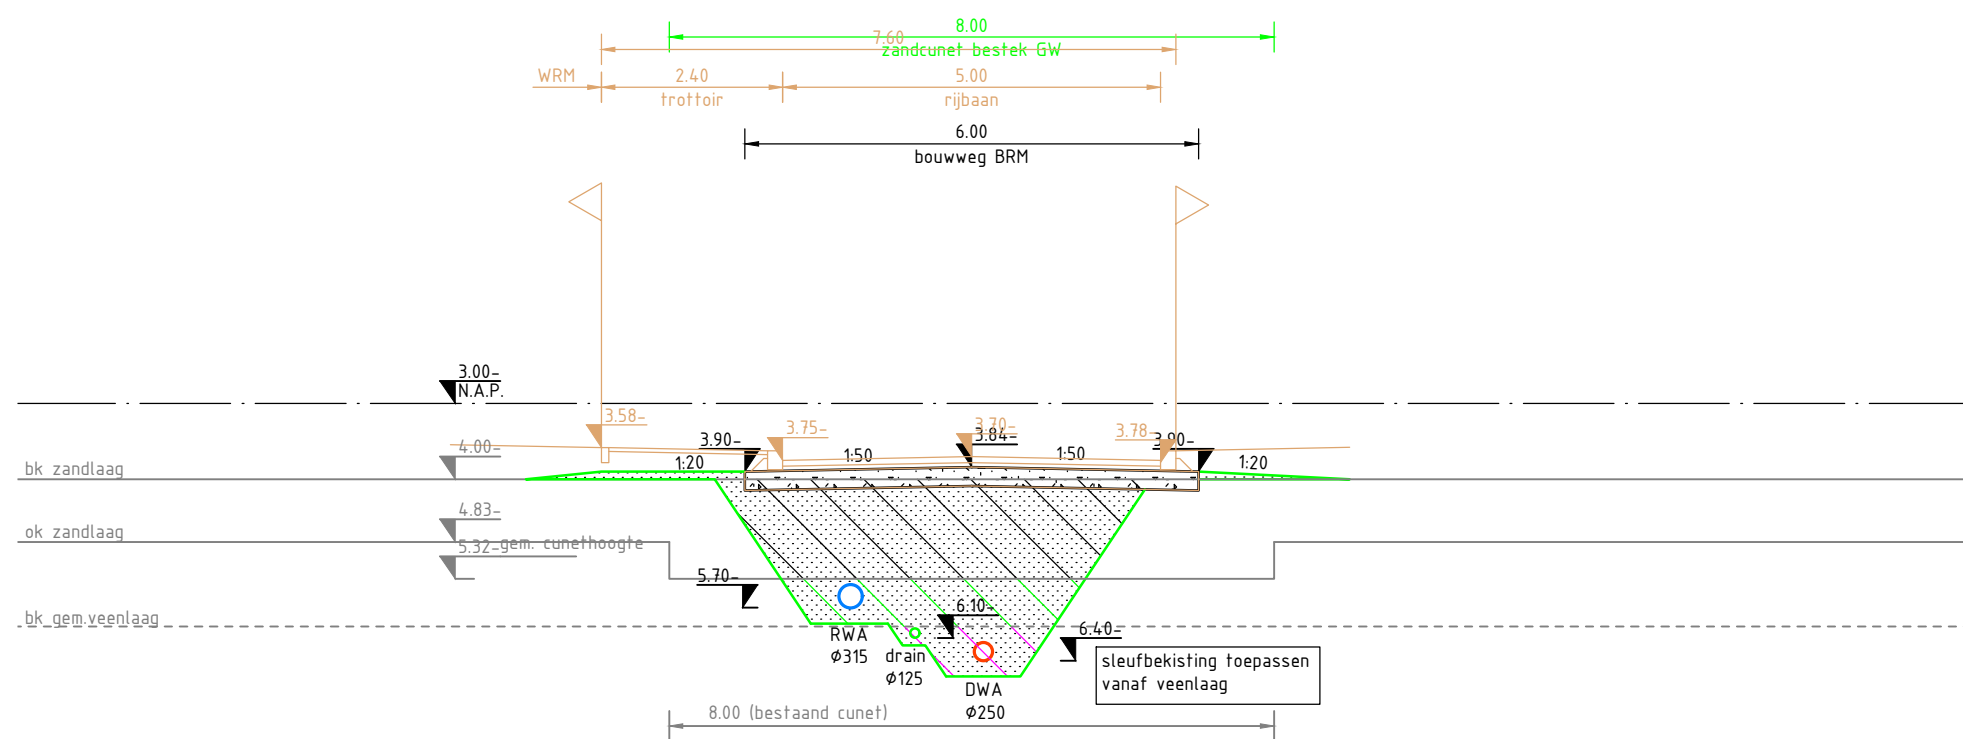


Principeprofiel L1-05 rijbaan (5m, dak) woonwijk
Schaal 1:100

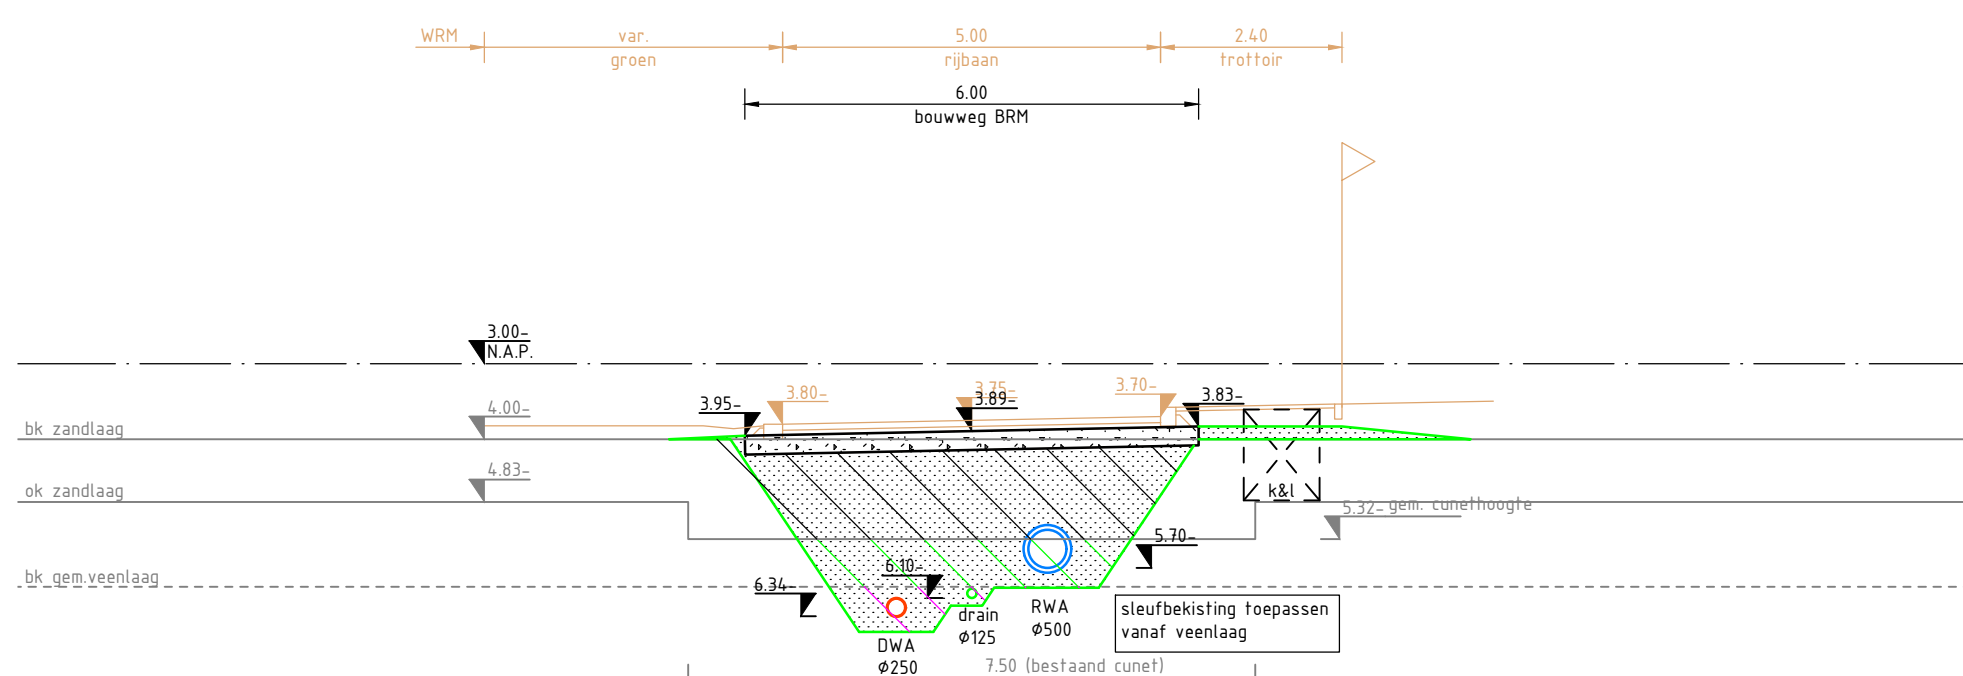


Principeprofiel L1-06 rijbaan (5m, 1oor) woonwijk
Schaal 1:100

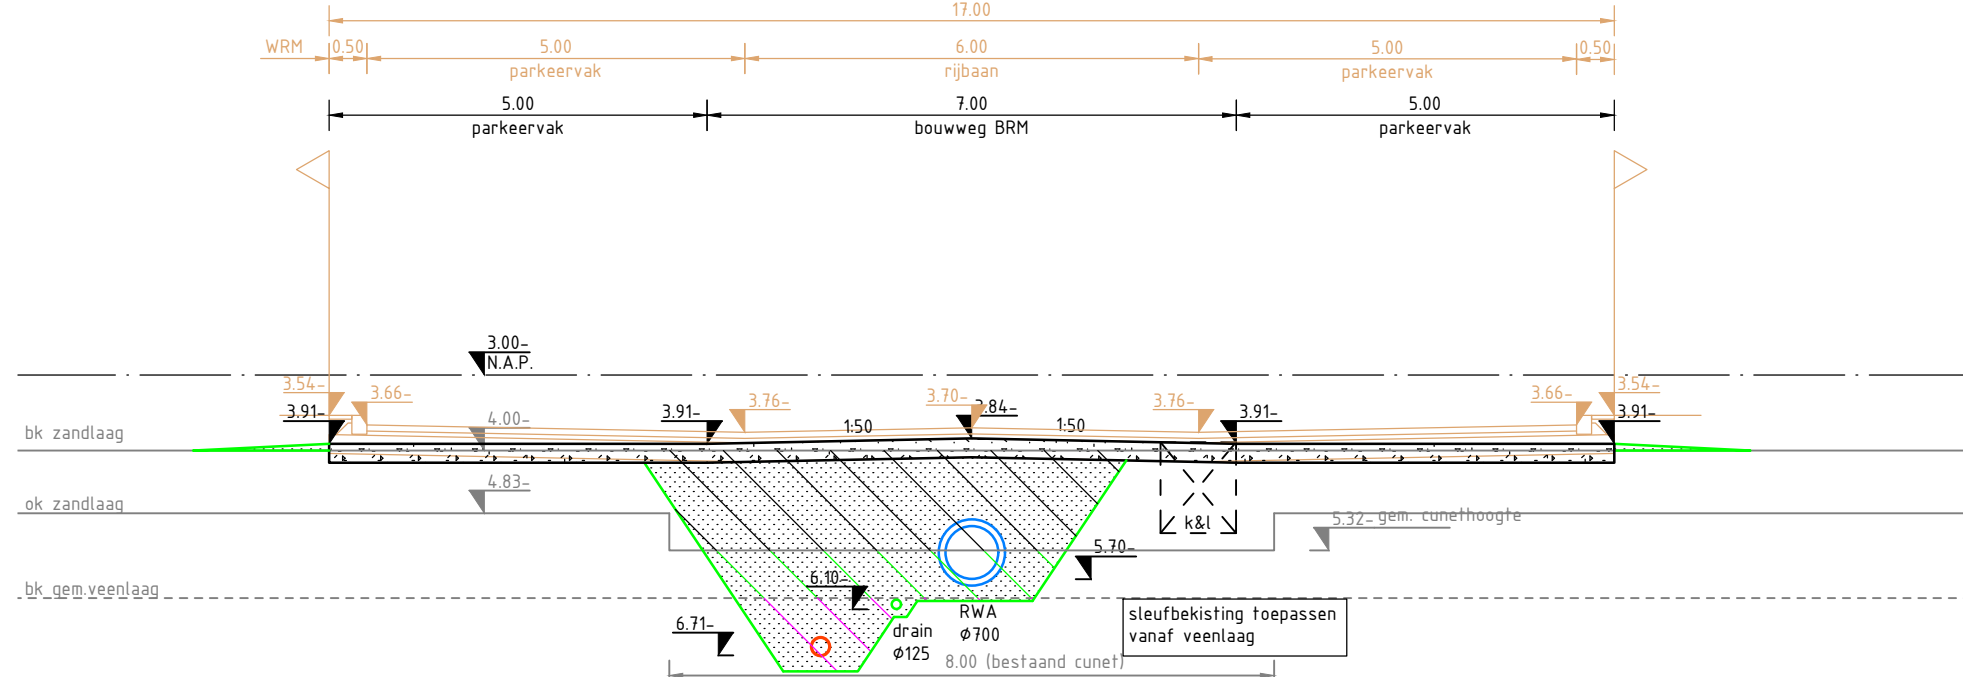


Principeprofiel L1-07 rijbaan (6m, dak) woonwijk
Schaal 1:100

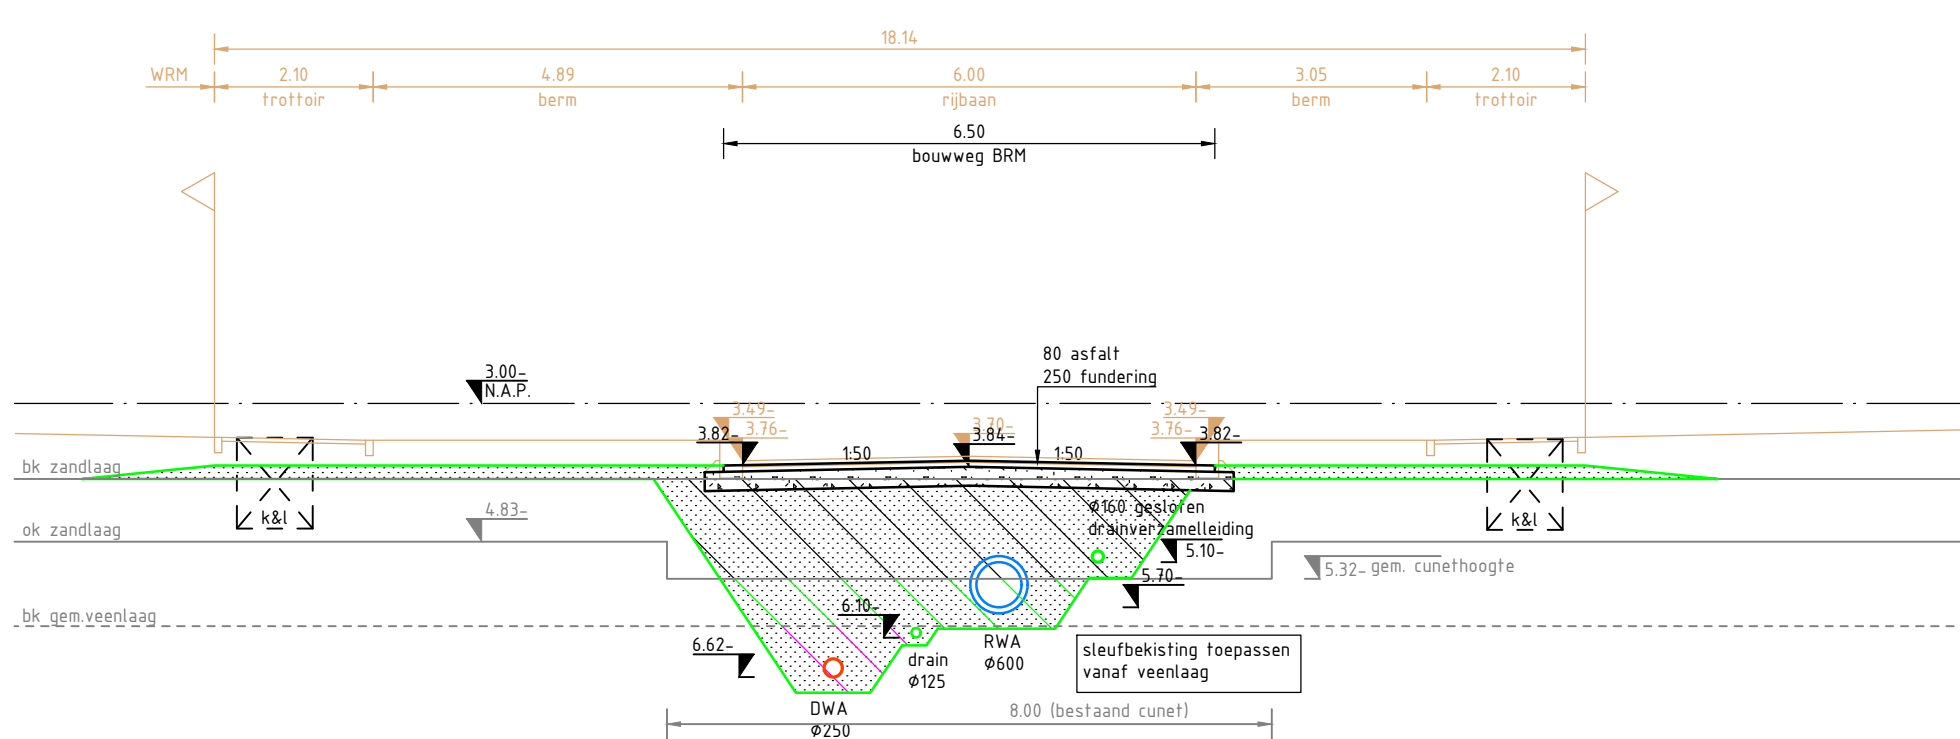


Principeprofiel L1-08 rijbaan (6m, dak) rondweg
Schaal 1:100

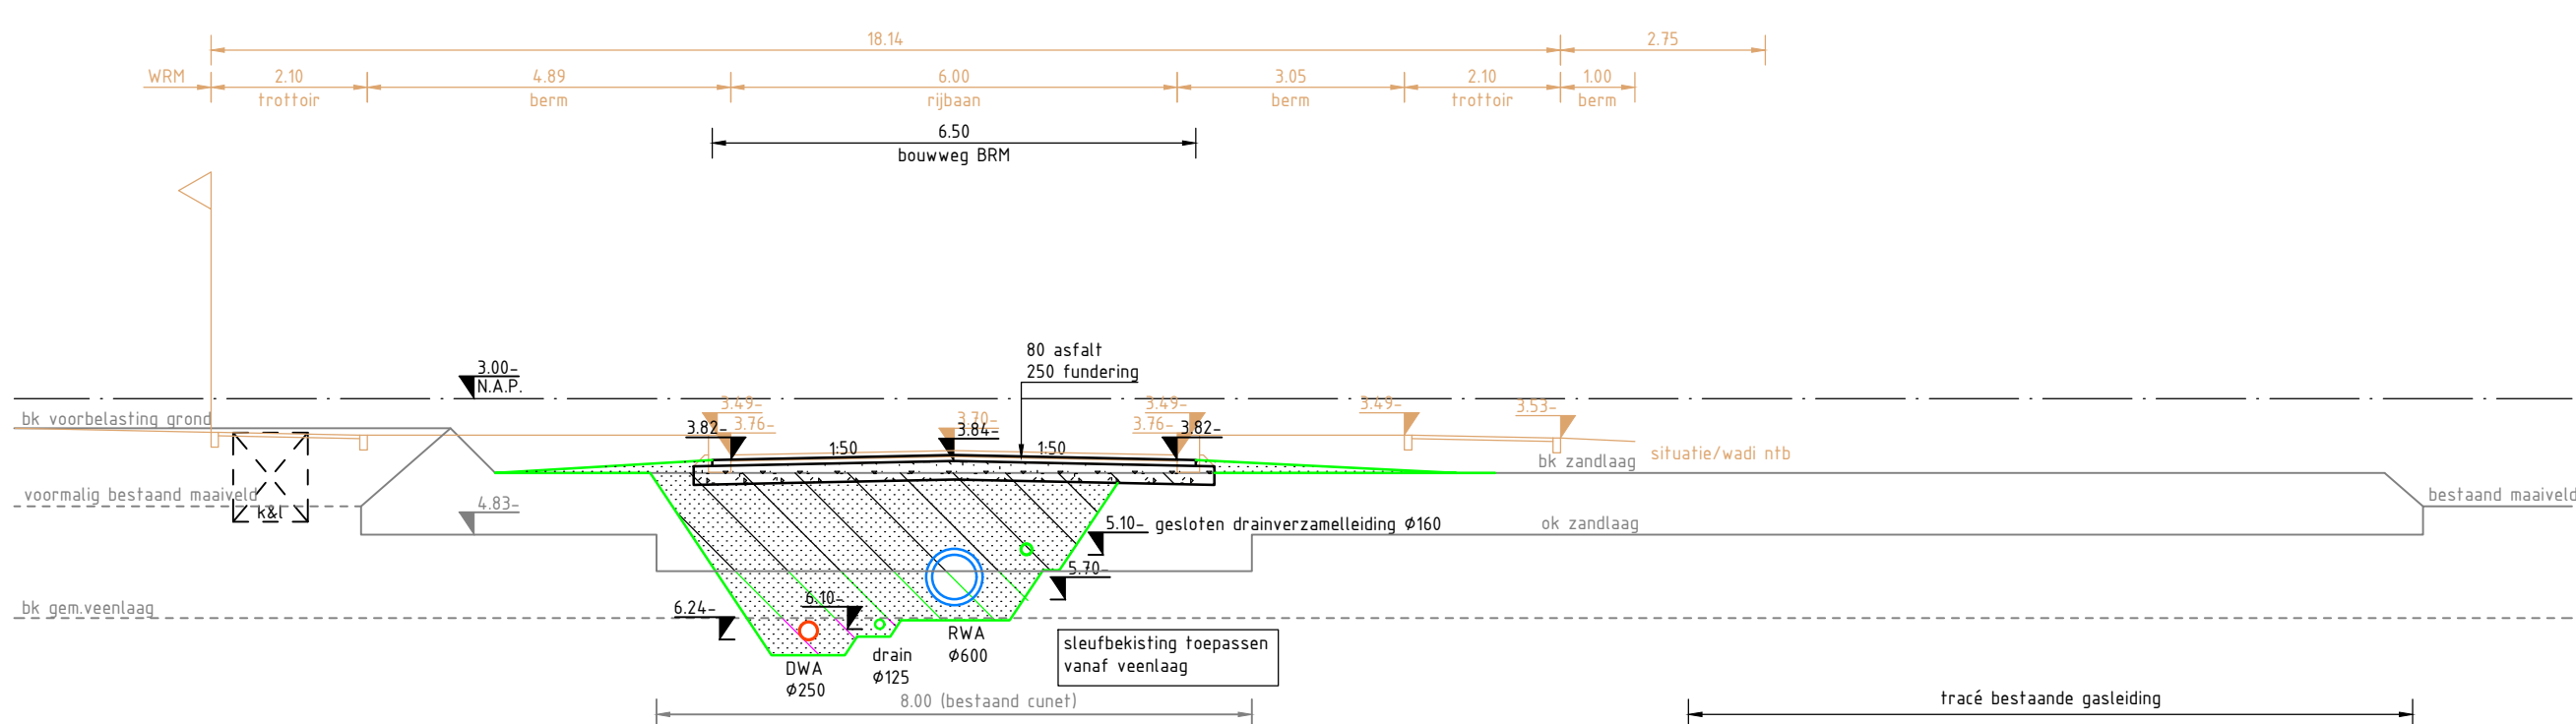


Principeprofiel L1-09 rijbaan (6m, dak) rondweg
Schaal 1:100

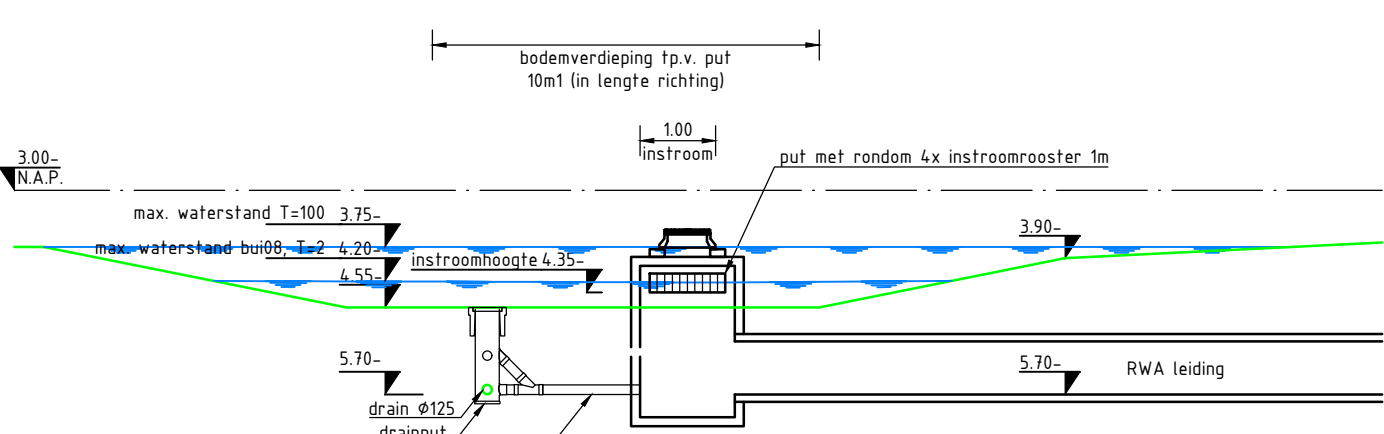


Principeprofiel in/uitstroomp
Schaal 1:100

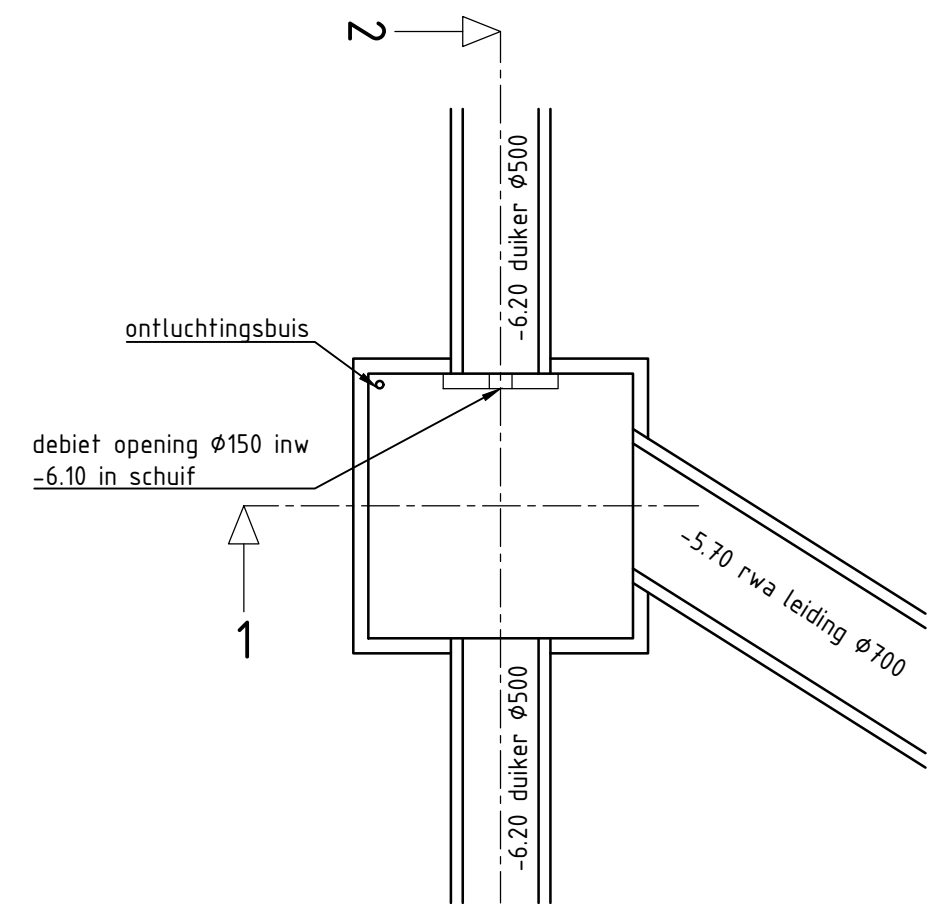


Detail bovenaanzicht, stuwput S0968
Schaal 1:50

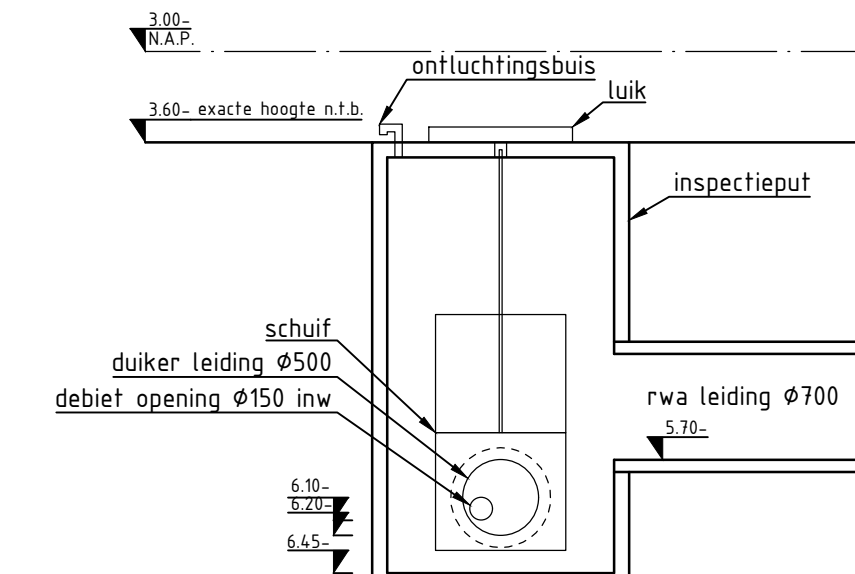


Detail doorsnede 1, stuwput S0968
Schaal 1:50

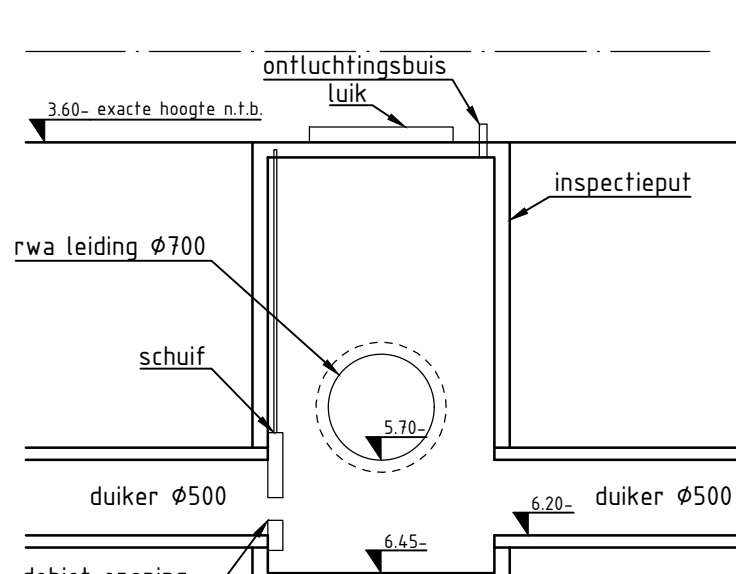

Detail doorsnede 2, stuwput S0968
Schaal 1:50

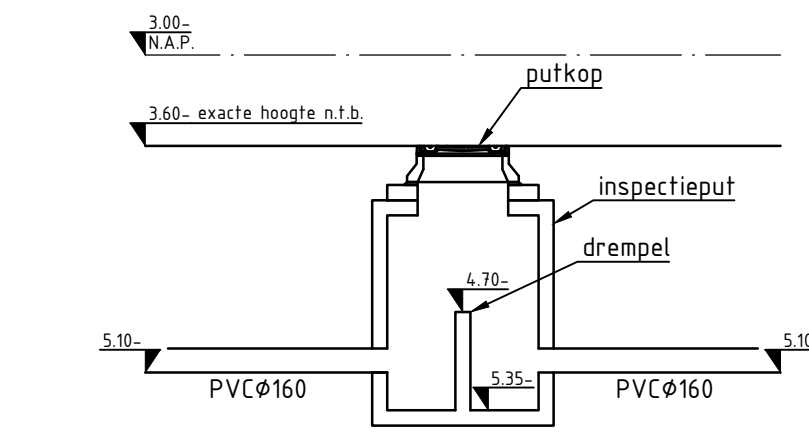


Detail drainput DRS149
Schaal 1:50

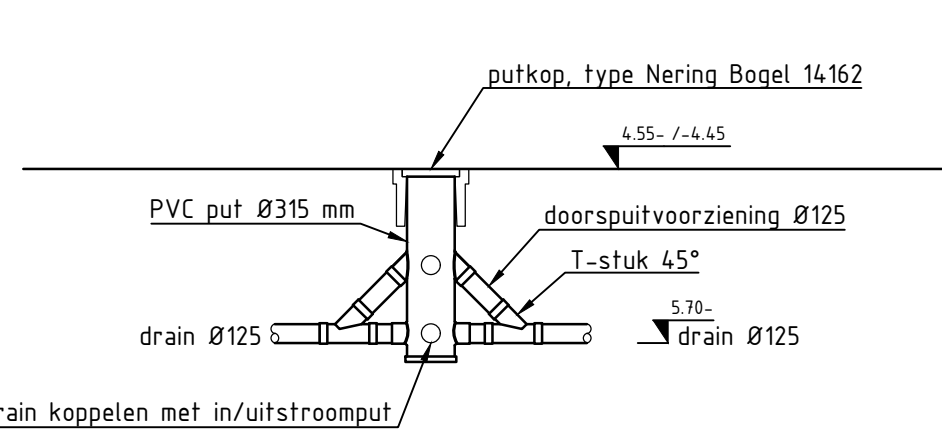

Principedetail drainput in wadi
Schaal 1:50

Legenda profielen

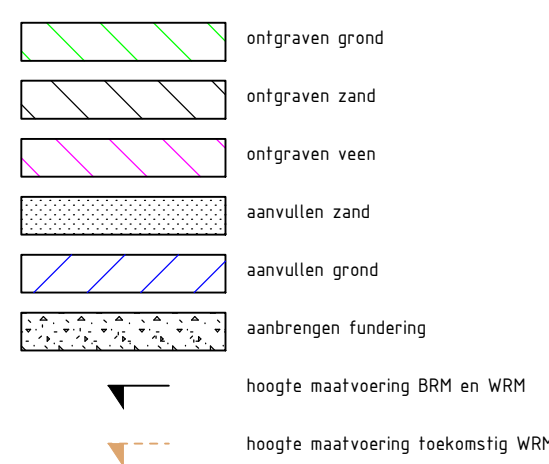

Opmerkingen

- Maten in meters, tenzij anders vermeld.
- Materiaalnamen in millimeters, tenzij anders vermeld.
- Hoogtematen in meters t.o.v. N.A.P., tenzij anders vermeld.

Schaal 1:100

4.0				
3.0	ontgraving met water en zand, detail drainput toegevoegd	JHO	MBA	JKA
2.0	profiel L1-07 en L1-08 met water en zand toegevoegd	JHO	MBA	JKA
1.0	aanpak ontwerp	JHO	MBA	JKA
0.0	aanpak ontwerp	JHO	MBA	JKA
