




Situatie Larserpad - trajectdeel 1
schaal 1500

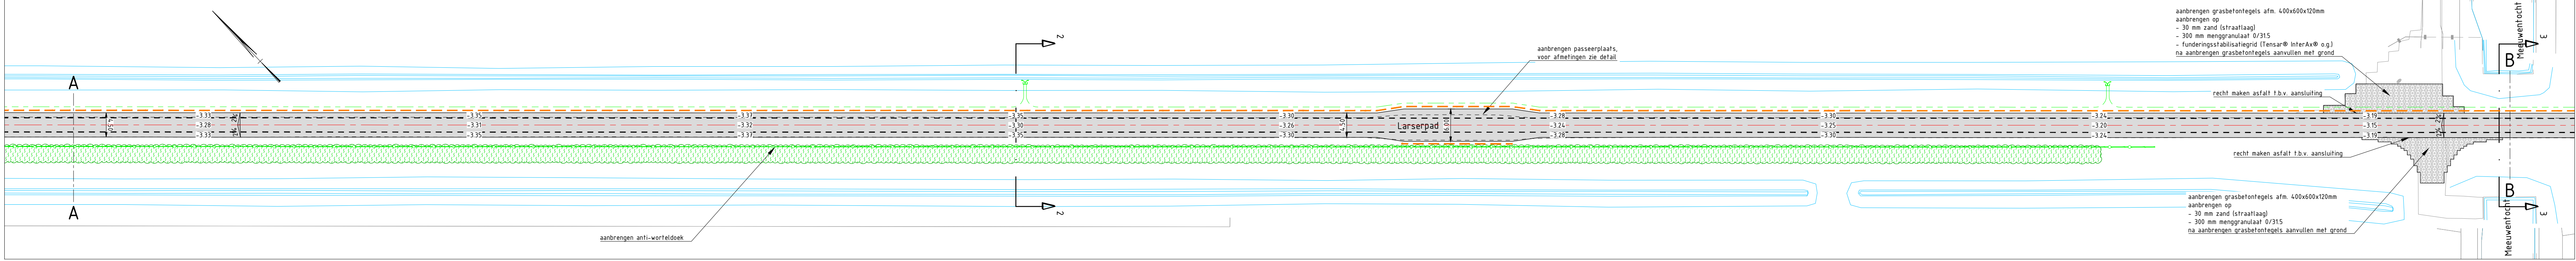


Situatie Larserpad - trajectdeel 2
schaal 1500

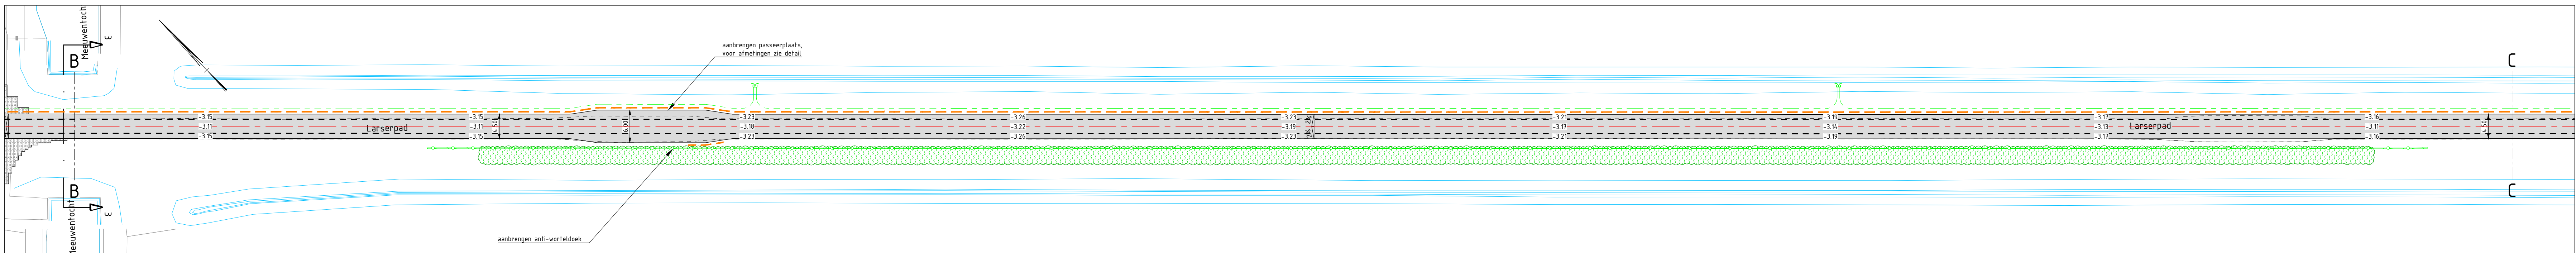


Situatie Larserpad - trajectdeel 3
schaal 1500

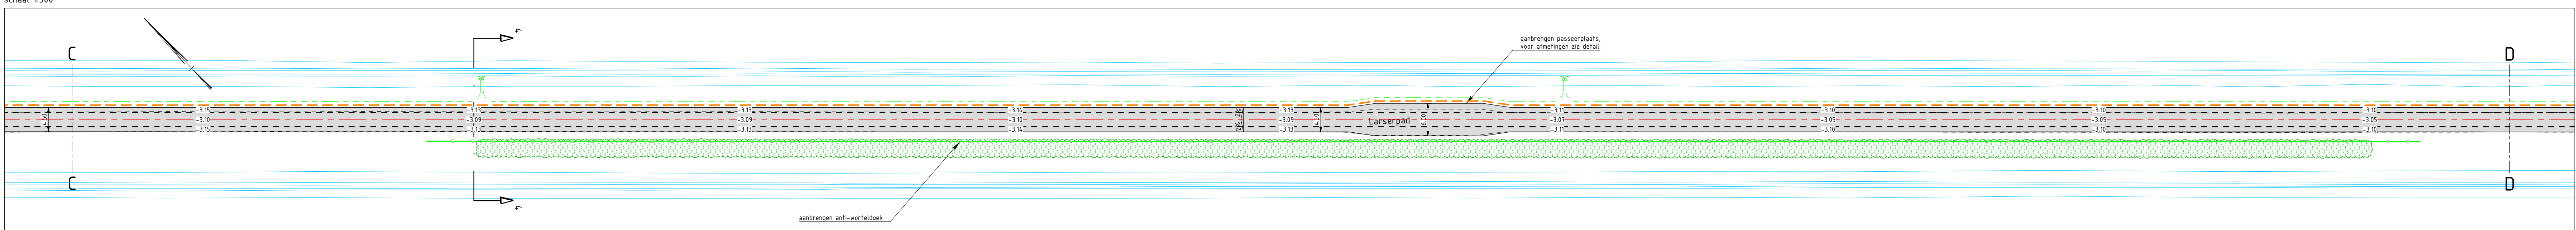

Situatie Larserpad - trajectdeel 4
schaal 1500

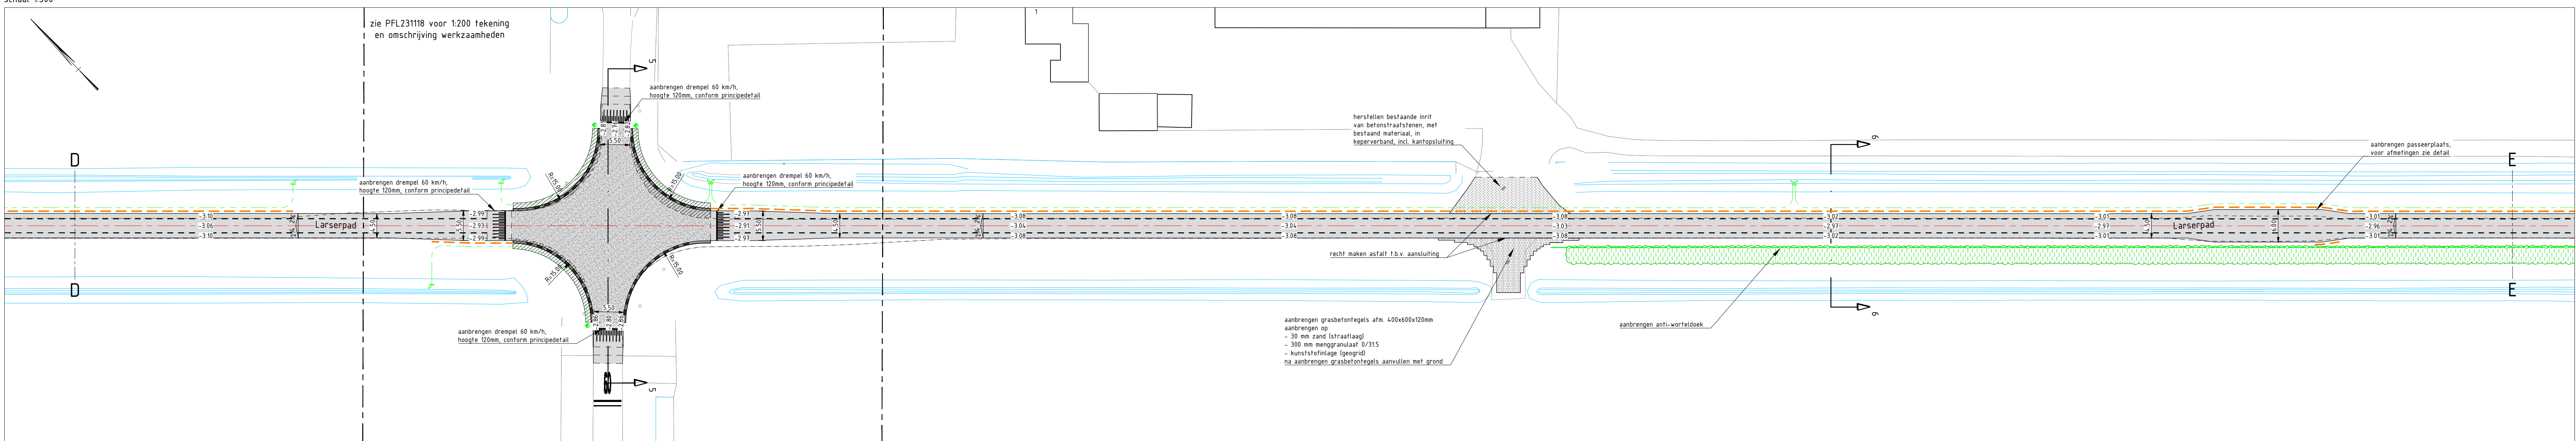

Situatie Larserpad - trajectdeel 5
schaal 1500

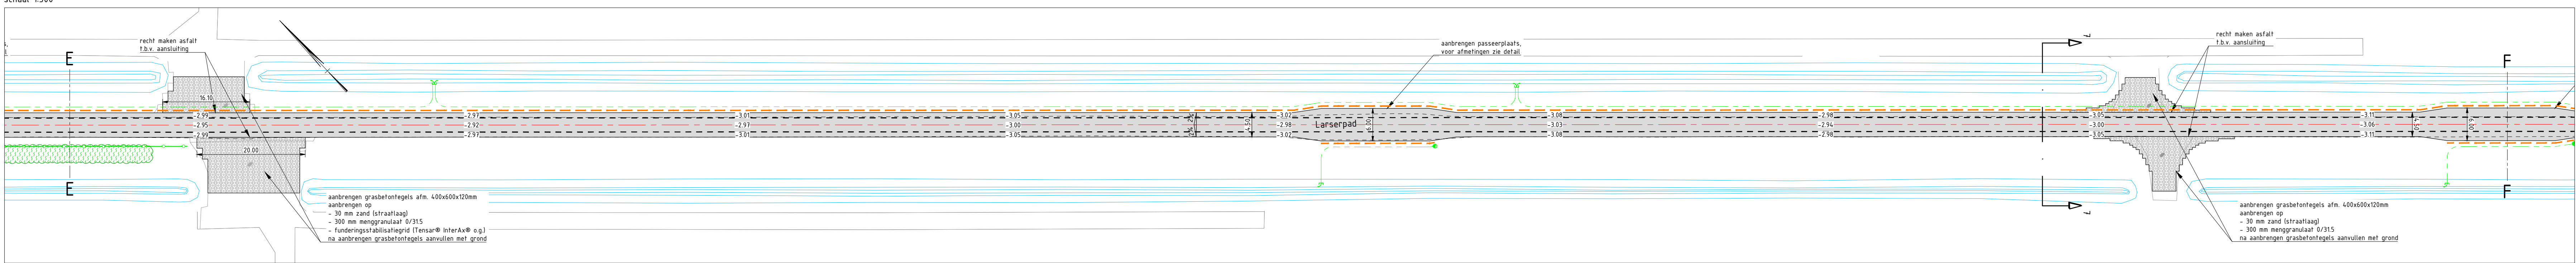


Situatie Larserpad - trajectdeel 6
schaal 1500

Legenda


- nieuwe as ribbaan
- kanthverharding
- vervalen kanthverharding
- materiaalgrens
- aantbrengen verbreding langs ribbaan
 - 300 mm menggraslaaf 0/315
 - fundamenteelafsluiting (Tensar® InterA® o.p.)
 - 700 mm zand voor zandbed
 - 700 mm zand voor zandbed
- aantbrengen verbreding langs ribbaan
 - 700 mm zand voor zandbed
- aantbrengen anti-vervalscherm
 - materiaal RPE, breedte 100m, dikte 1 mm
- aantbrengen betonstrook incl. stoetbanden
 - conform principe-detail, zie situatiedetail 200x200x100mm, stellen in betonstrook
- aantbrengen RWS band 15/225x250mm
 - richt: sluiting op slootop, voorzien van dakgav van witte heurts
- aantbrengen bermverharding
 - richt: maken kant-verharding
 - bermverharding breedte 800m, dikte 100mm type B&V-verharding
- aantbrengen betonstrook van bermbeton
 - conform principe-detail, voorzien van ribbet
- aantbrengen asfaltverharding
 - 35 mm SMA-NL 18
 - 65 mm AC 10 base TL-B
 - 70 mm AC 22 base OL-B
 - afvalen bestaande fundering met menggraslaaf 0/315
- aantbrengen asfaltverharding plateau's
 - 35 mm SMA-NL 18 RM (reflexion wheel)
 - 65 mm AC 10 base TL-B
 - 70 mm AC 22 base OL-B
 - afvalen bestaande fundering met menggraslaaf 0/315
- aantbrengen asfaltverharding incl. fundering
 - 35 mm SMA-NL 18
 - 65 mm AC 10 base TL-B
 - 70 mm AC 22 base OL-B
 - fundamenteelafsluiting (Tensar® InterA® o.p.)
 - afvalen bestaande zandbed
- aantbrengen fundering f.p.v. uitbreiding kruispunten
 - fundamenteelafsluiting (Tensar® InterA® o.p.)
 - 300 mm menggraslaaf 0/315
 - 700 mm zand voor zandbed
- aantbrengen grasetontegels afm. 400x60x120mm, aantbrengen op
 - 30 mm zand (straatlaag)
 - 300 mm menggraslaaf 0/315
- herstellen inritten van betonstraatschalen
 - met bestaand materiaal, zie verband op situatiedetail
 - incl. kantopsluiting
- aantbrengen betonverharding, dikte 200 mm
 - op 50 mm zand
 - voorzien van tegelent 6,30x6,30
- aantbrengen prefab-gewapende groenspoorplaten
 - op 50 mm zand
 - afm. platen 200x150 en 200x200, dikte 100 mm
 - type S&Graf leverancier S&Graf
- aantbrengen halfverharding
 - 65 mm KHEK, zandvering
 - aantbrengen op kunststofbeton (Gefix PFA) 200 mm menggraslaaf 0/315
- aantbrengen drainage leiding, conform detail
 - PP ø100mm
- aantbrengen drainage uitstroombaan, conform detail
 - 1 doorschek
- aantbrengen drainage uitstroombaan, conform detail
 - 2 doorscheken
- aantbrengen doorspuutvoorziening
- door derden aan te brengen plantvak

Verklaring:

- maten in m tenzij anders staat aangegeven
- ondergrond: BGT 10-09-2023, DTM 10-09-2023
- kadastrer: 10-09-2023

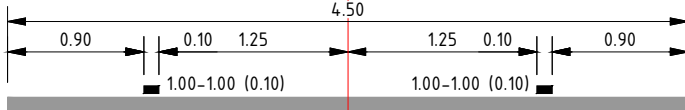

Principeprofiel parallelweg
schaal 150

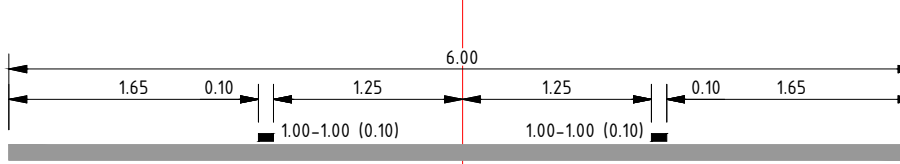

Principeprofiel passerplaats
schaal 150



Situatie Overzicht
schaal n.v.t.

BESTEKSTEKENING	DEFINITIEF
Niet jaarlijks onderhoud Larserpad - Futenweg van Meeuwenweg tot Knarweg NEUWE SITUATIE TRAJECTOEL 1-6	Proj. no.: 23132 Bestek no.: 23132-10 Dossier no.: -
get.: nln 02-02-2024 gez.: hde 02-02-2024	schaal: 1500 bladnr.: 8 in 26 bladen
gew.: gew. A01 revisie: A01	formaat: A0
	tek.nr.: PFL23114