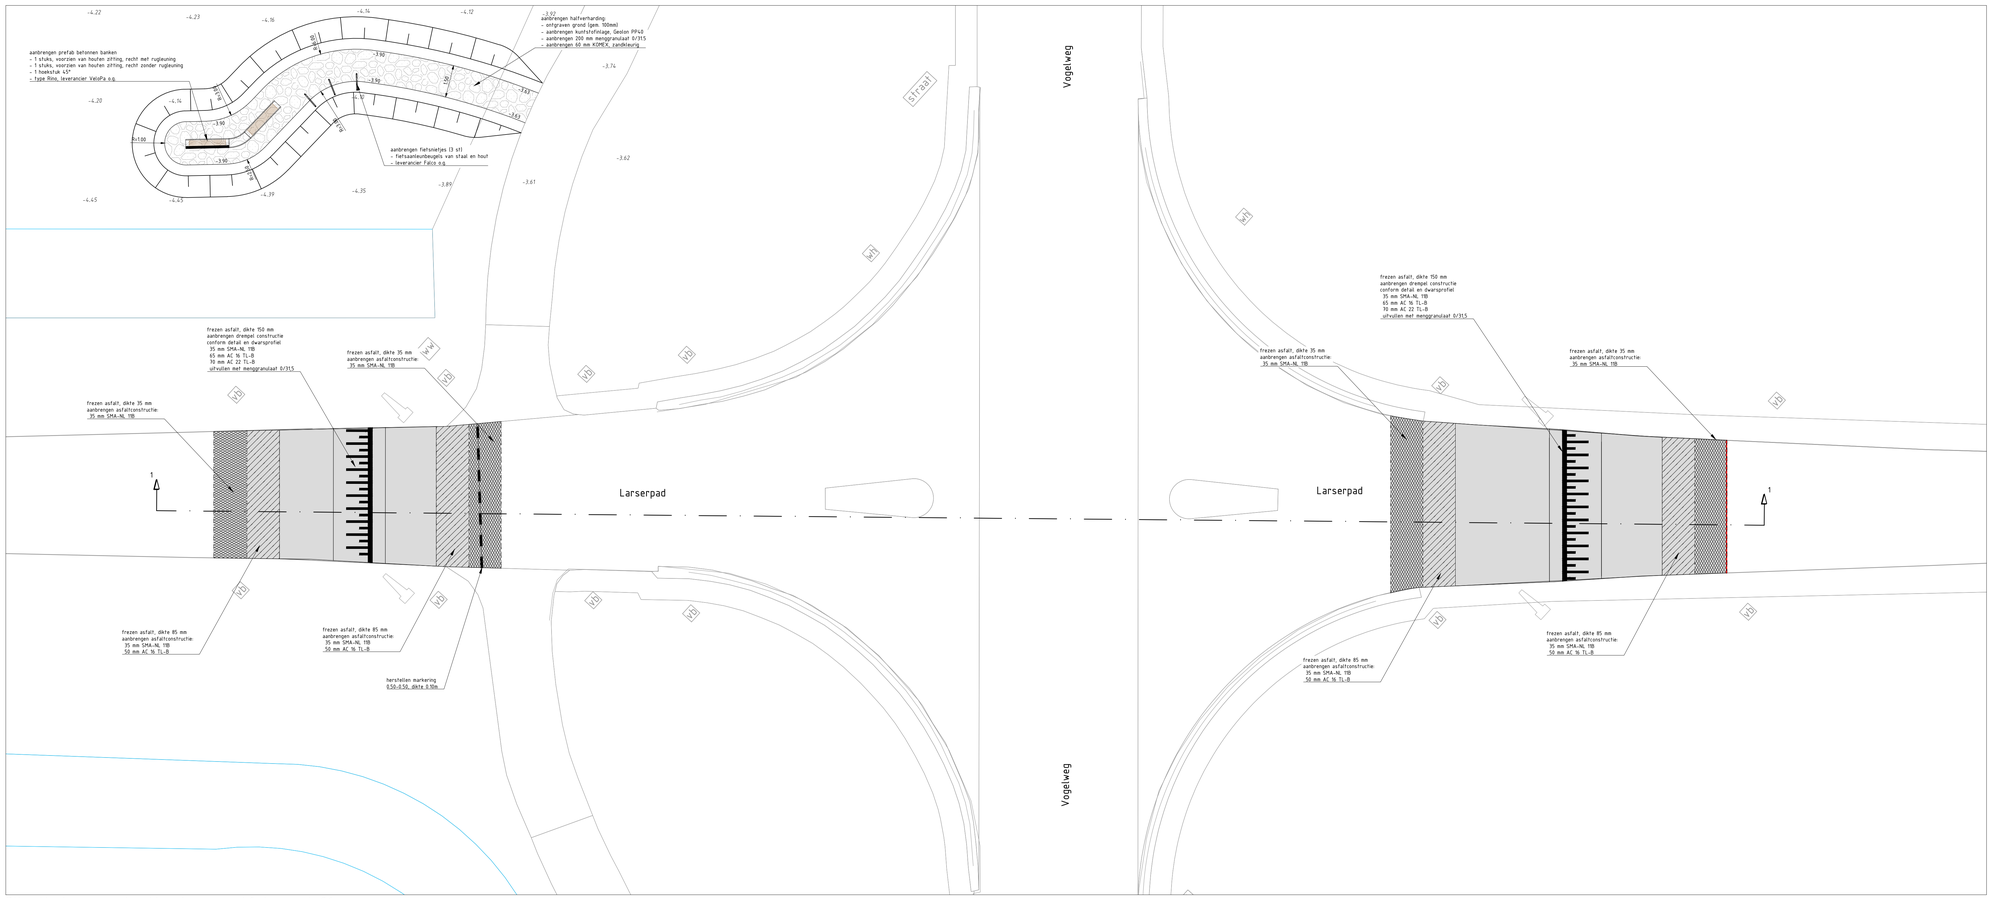

Situatie Larserpad - Vogelweg en Afstappunt 01

schaal 1:100

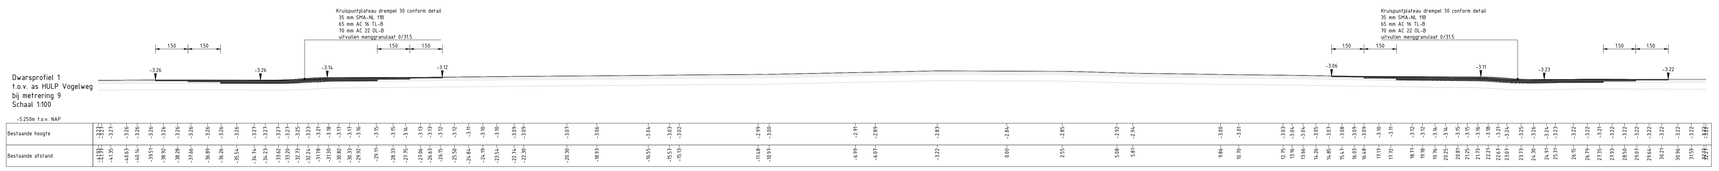

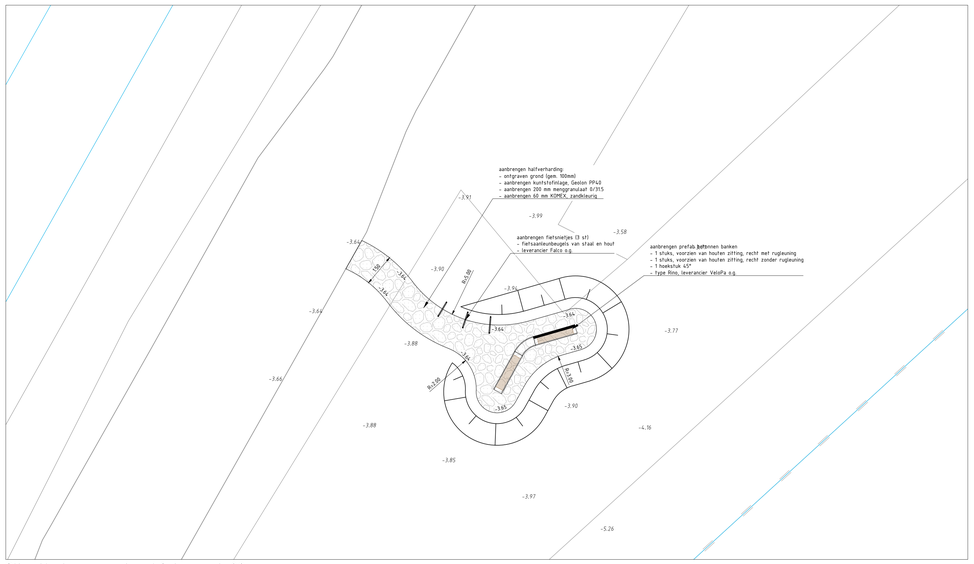

Situatie Larserpad - Afstappunt 02

schaal 1:100

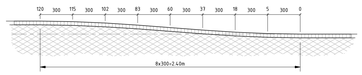

Kruispuntplateau drempel 30, hoog 120 (sinus)

schaal 1:20

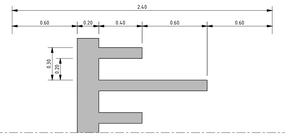

Markering kruispuntplateau drempel 30, hoogte 120

schaal 1:20

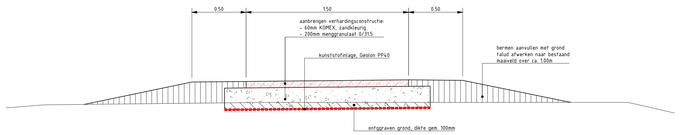

Principeprofiel verharding afstappunt

schaal 1:20

Legenda

- nieuwe as rijbaan
- kantverharding
- vervallen kantverharding
- materiaalgrens
- aanbrengen verbreding langs rijbaan
  - 300 mm menggranulaat 0/315
  - funderingsstabilisatiegrid (Tensar® InterAx® o.g)
  - 700 mm zand voor zandbed
- aanbrengen verbreding langs rijbaan
  - 700 mm zand voor zandbed
- aanbrengen anti-wortelscherm
  - materiaal HDPE, breedte 1100, dikte 1 mm
- aanbrengen betonstrook incl. stootbanden
  - conform principedetail, afm. stootbanden 200x200x1000mm, stellen in betonstrook
- aanbrengen RWS band 115/225x250mm
  - incl. kleurrug en steiepiece, voorzien van deklaag van witte kwarts
- aanbrengen bermverharding
  - recht maken kant verharding
  - bermverbandblok breedte 800mm, dikte 120mm type BéVéVerbandblok®
- aanbrengen betonstrook van bermbeton
  - conform principedetail, voorzien van ribbels
- aanbrengen asfaltverharding
  - 35 mm SMA-NL 11B
  - 65 mm AC 16 bind TL-B
  - 70 mm AC 22 base OL-B
  - uitvullen bestaande fundering met menggranulaat 0/315
- aanbrengen asfaltverharding plateau's
  - 35 mm SMA-NL 11B RW (reflection white)
  - 65 mm AC 16 bind TL-B
  - 70 mm AC 22 base OL-B
  - uitvullen bestaande fundering met menggranulaat 0/315
- aanbrengen asfaltverharding incl. fundering
  - 35 mm SMA-NL 11B
  - 65 mm AC 16 bind TL-B
  - 70 mm AC 22 base OL-B
  - 300 mm menggranulaat 0/315
  - funderingsstabilisatiegrid (Tensar® InterAx® o.g)
  - uitvullen bestaande zandbed
- aanbrengen fundering t.p.v. uitbreiding kruispunten
  - funderingsstabilisatiegrid (Tensar® InterAx® o.g)
  - 300 mm menggranulaat 0/315
  - 700 mm zand voor zandbed
- aanbrengen grasbetontegels afm. 400x600x120mm, aanbrengen op
  - 30 mm zand (strooilaag)
  - 300 mm menggranulaat 0/315
- herstellen inritten van betonstraatstenen
  - met bestaand materiaal, zie verband zie situatietekening
  - incl. kantopsluiting
- aanbrengen betonverharding, dikte 200 mm
  - op 50 mm zand
  - voorzien van tegelpatroon 0,30x0,30
- aanbrengen prefab-gewapende groenspoorplaten
  - op 50 mm zand
  - afm. platen 2000x1000x 200x2000x, dikte 120 mm
  - type SimGrass® leverancier Simbelton n.q.
- aanbrengen halfverharding
  - 60 mm KOMEX, zandkleurig
  - aanbrengen op kunststofmatage (Geolon PP40) 200 mm menggranulaat 0/315
- aanbrengen drainage leiding, conform detail PP ø100mm
- aanbrengen drainage uitstroomvoorziening, conform detail 1 doorsteek
- aanbrengen drainage uitstroomvoorziening, conform detail 2 doorsteken
- aanbrengen doorspuitvoorziening
- door derden aan te brengen plantvak

Verklaring:

- maten in m tenzij anders staat aangegeven
- ondergrond: BGT 10-09-2023, DTM 10-09-2023
- kadaster: 10-09-2023

BESTEKSTEKENING	DEFINITIEF
Niet jaarlijks onderhoud Larserpad - Futenweg van Meeuwenweg tot Knarweg DREMPEL VOGELWEG EN AFSTAPPUNT 1 EN 2	Proj. no.: 23132 Bestek no.: 23132-10 Dossier no.: -
gef.: nln 02-02-2024 gew.: gez.: hde 02-02-2024 revisie: A01	schaal: div. bladnr.: 11 in 26 bladen
PROVINCIE FLEVOLAND	formaat: A0 tek.nr.: PFL231117

23132-u001-001-20140233-nln - situatie.dwg