



Situatie Larserpad - trajectdeel 1

schaal 1500

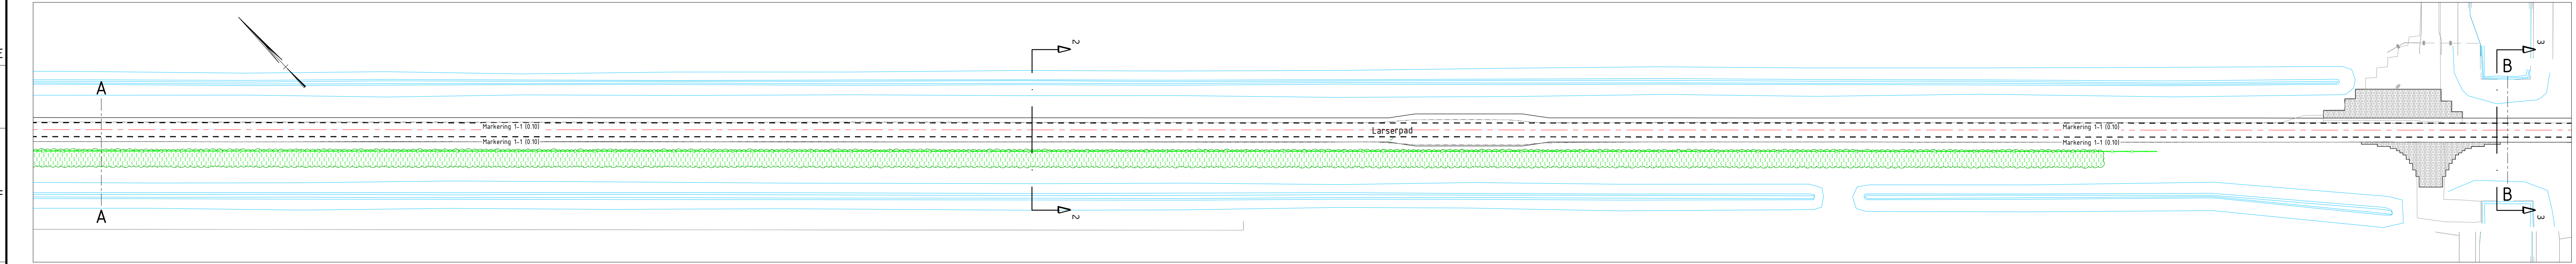


Situatie Larserpad - trajectdeel 2

schaal 1500

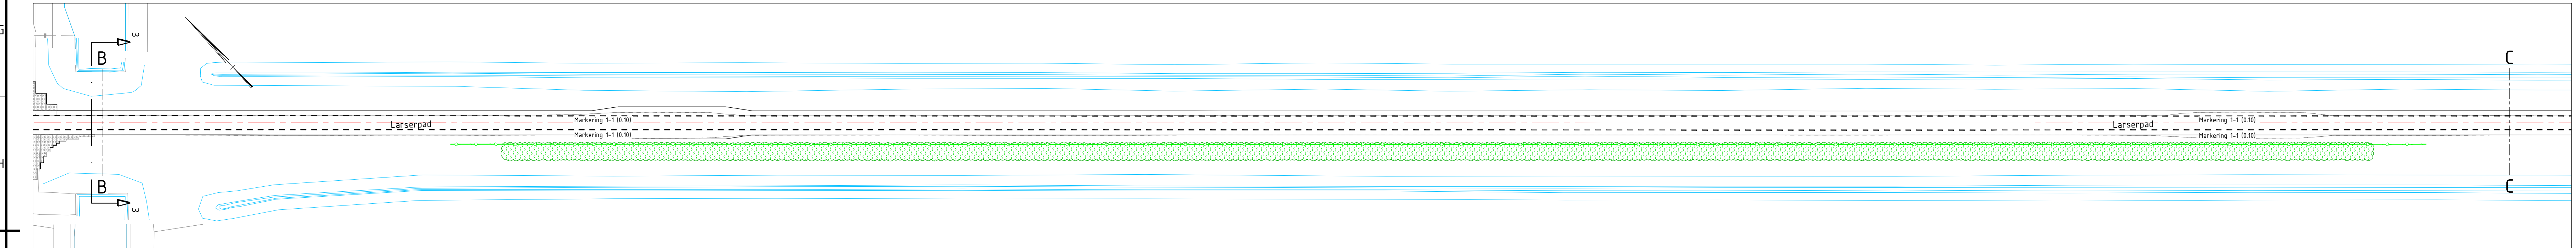


Situatie Larserpad - trajectdeel 3

schaal 1500

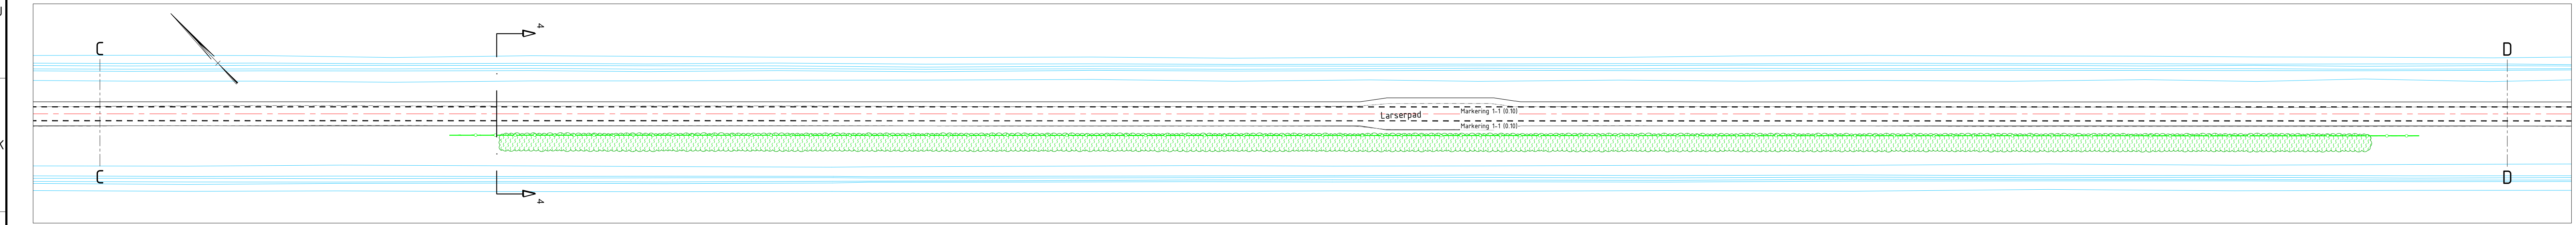


Situatie Larserpad - trajectdeel 4

schaal 1500

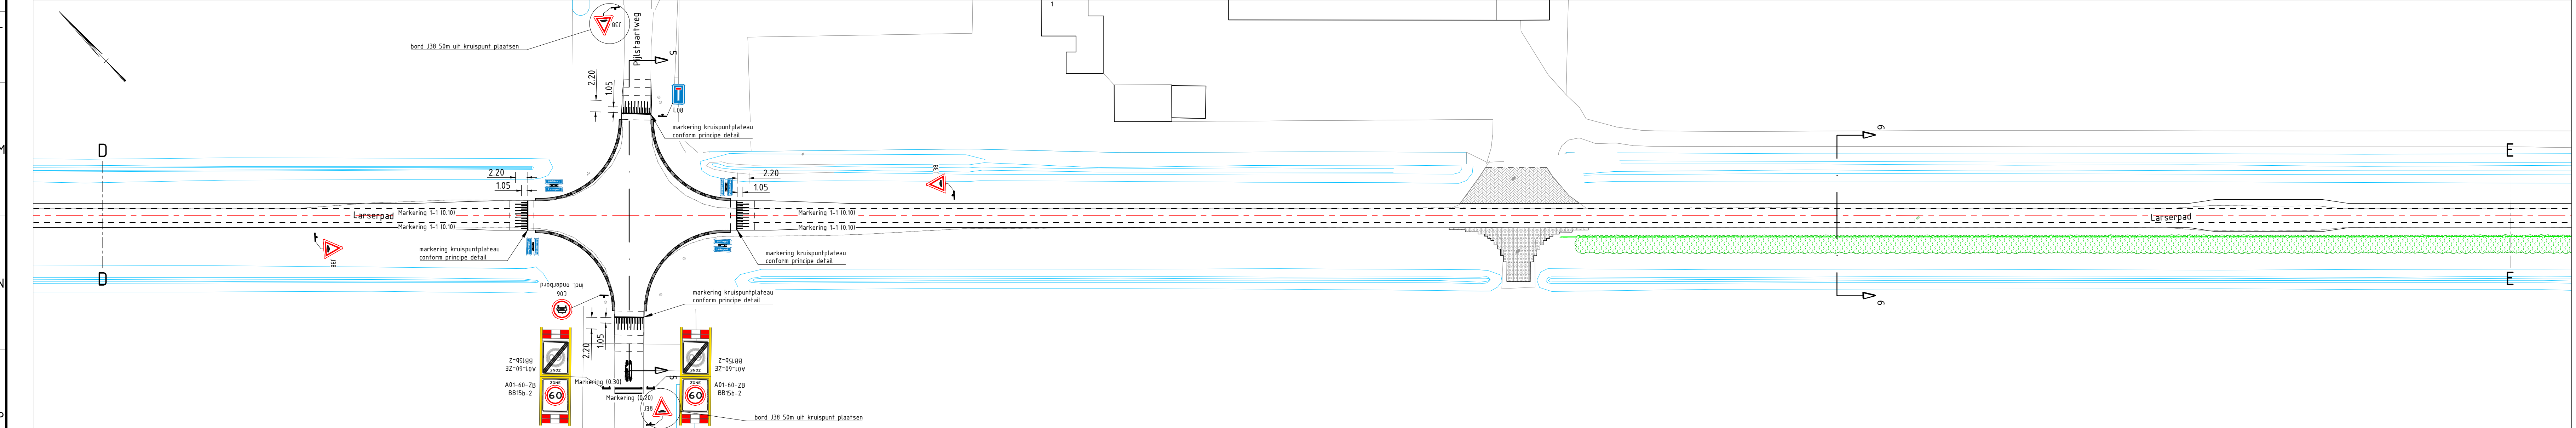

Situatie Larserpad - trajectdeel 5

schaal 1500

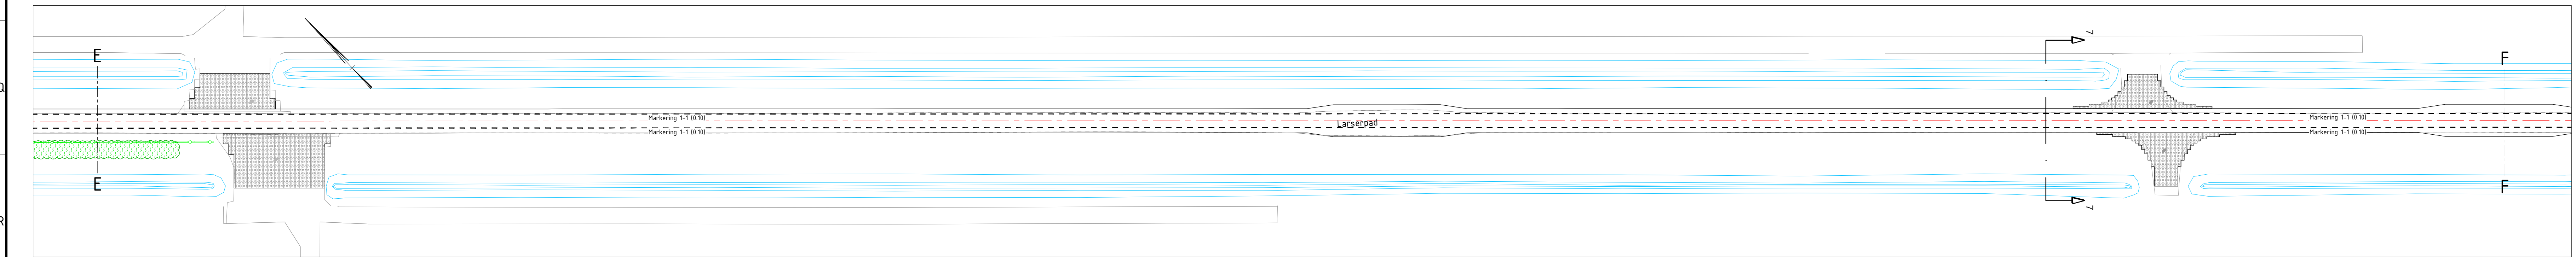

Situatie Larserpad - trajectdeel 6


schaal 1500

Legenda markering

- aanbrengen markering inclusief maatvoering
- aanbrengen haaienrand inclusief maatvoering
- aanbrengen verkeersbord inclusief RVV-nummer
- alle borden type II met uitzondering van:
 - B05: uitvoeren als type I
 - Bebording op fietspad (o.a. B06, G12a): uitvoeren als type I
 - D02ro_B822: D02, type 0 met aluminium koker Ø160, lg. 0,80m
- aanbrengen verkeersbordpaal
- aanbrengen straatnaambord, dubbelzijdig
- aanbrengen straatnaambord, enkelzijdig
- aanbrengen schrikhek
- aanbrengen bewegwijzering


Legenda bebording

- aanbrengen verkeersbord inclusief RVV-nummer
- alle borden type II met uitzondering van:
 - B05: uitvoeren als type I
 - Bebording op fietspad (o.a. B06, G12a): uitvoeren als type I
 - D02ro_B822: D02, type 0 met aluminium koker Ø160, lg. 0,80m
- aanbrengen verkeersbordpaal
- aanbrengen straatnaambord, dubbelzijdig
- aanbrengen straatnaambord, enkelzijdig
- aanbrengen schrikhek
- aanbrengen bewegwijzering

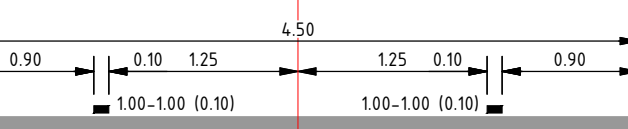

Principeprofiel parallelweg

schaal 150

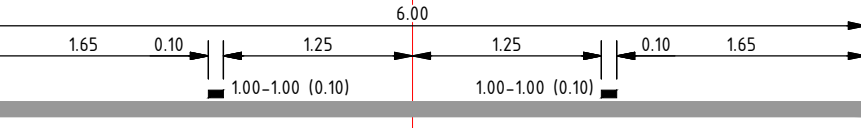

Principeprofiel passeerplaats

schaal 150



Situatie Overzicht

schaal n.v.t.

BESTEKSTEKENING	DEFINITIEF
Niet jaarlijks onderhoud Larserpad-Furenweg van Meeuwenweg tot Knarweg MARKERING & BEBORDING TRAJECTDEEL 1-6	Proj. no.: 23132 Bestek no.: 23132-10 Dossier no.: schaal: 1500 bladnr.: 14 in 26 bladen
get.: nvf 02-02-2024 gez.: hde 02-02-2024	gew.: revisie: A01
PROVINCIE FLEVOLAND	
formaat: A0 tek.nr.: PFL231120	