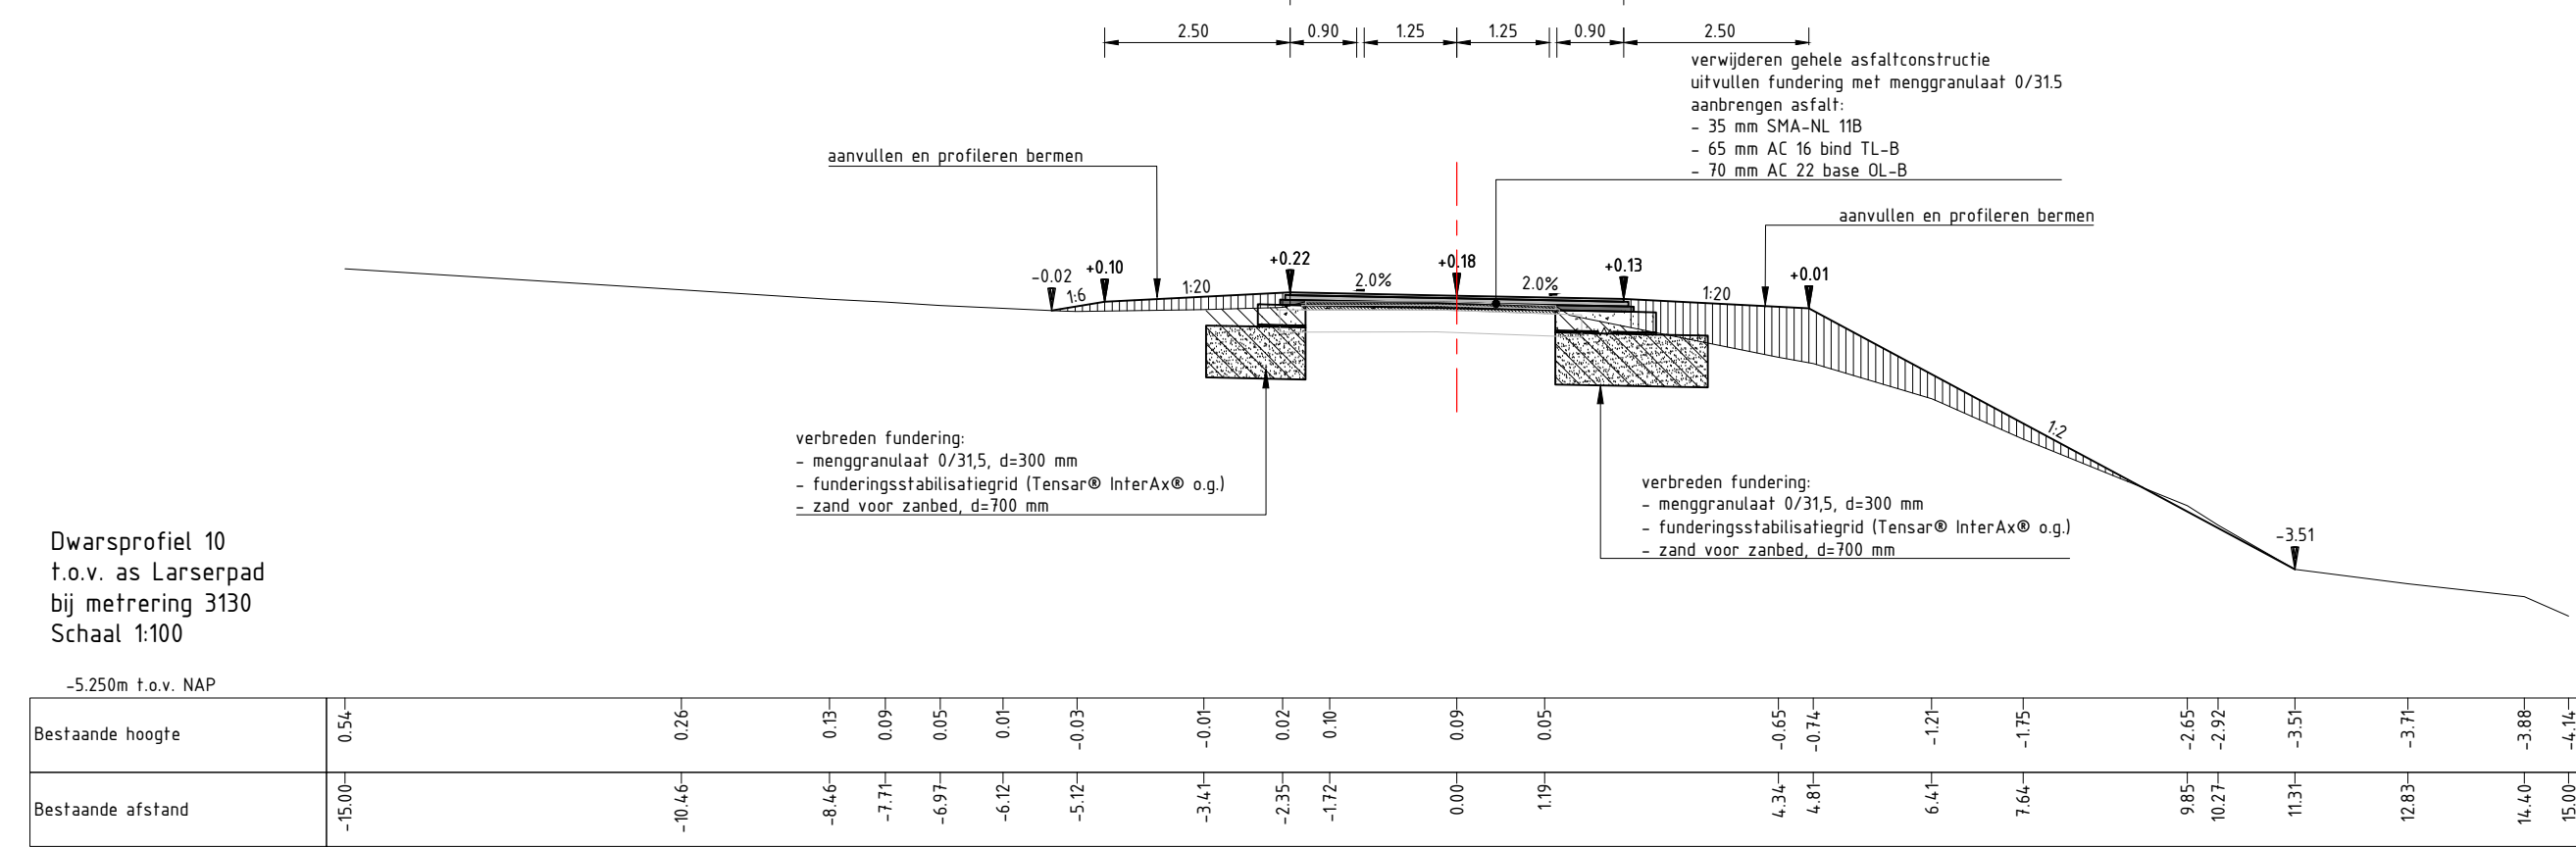
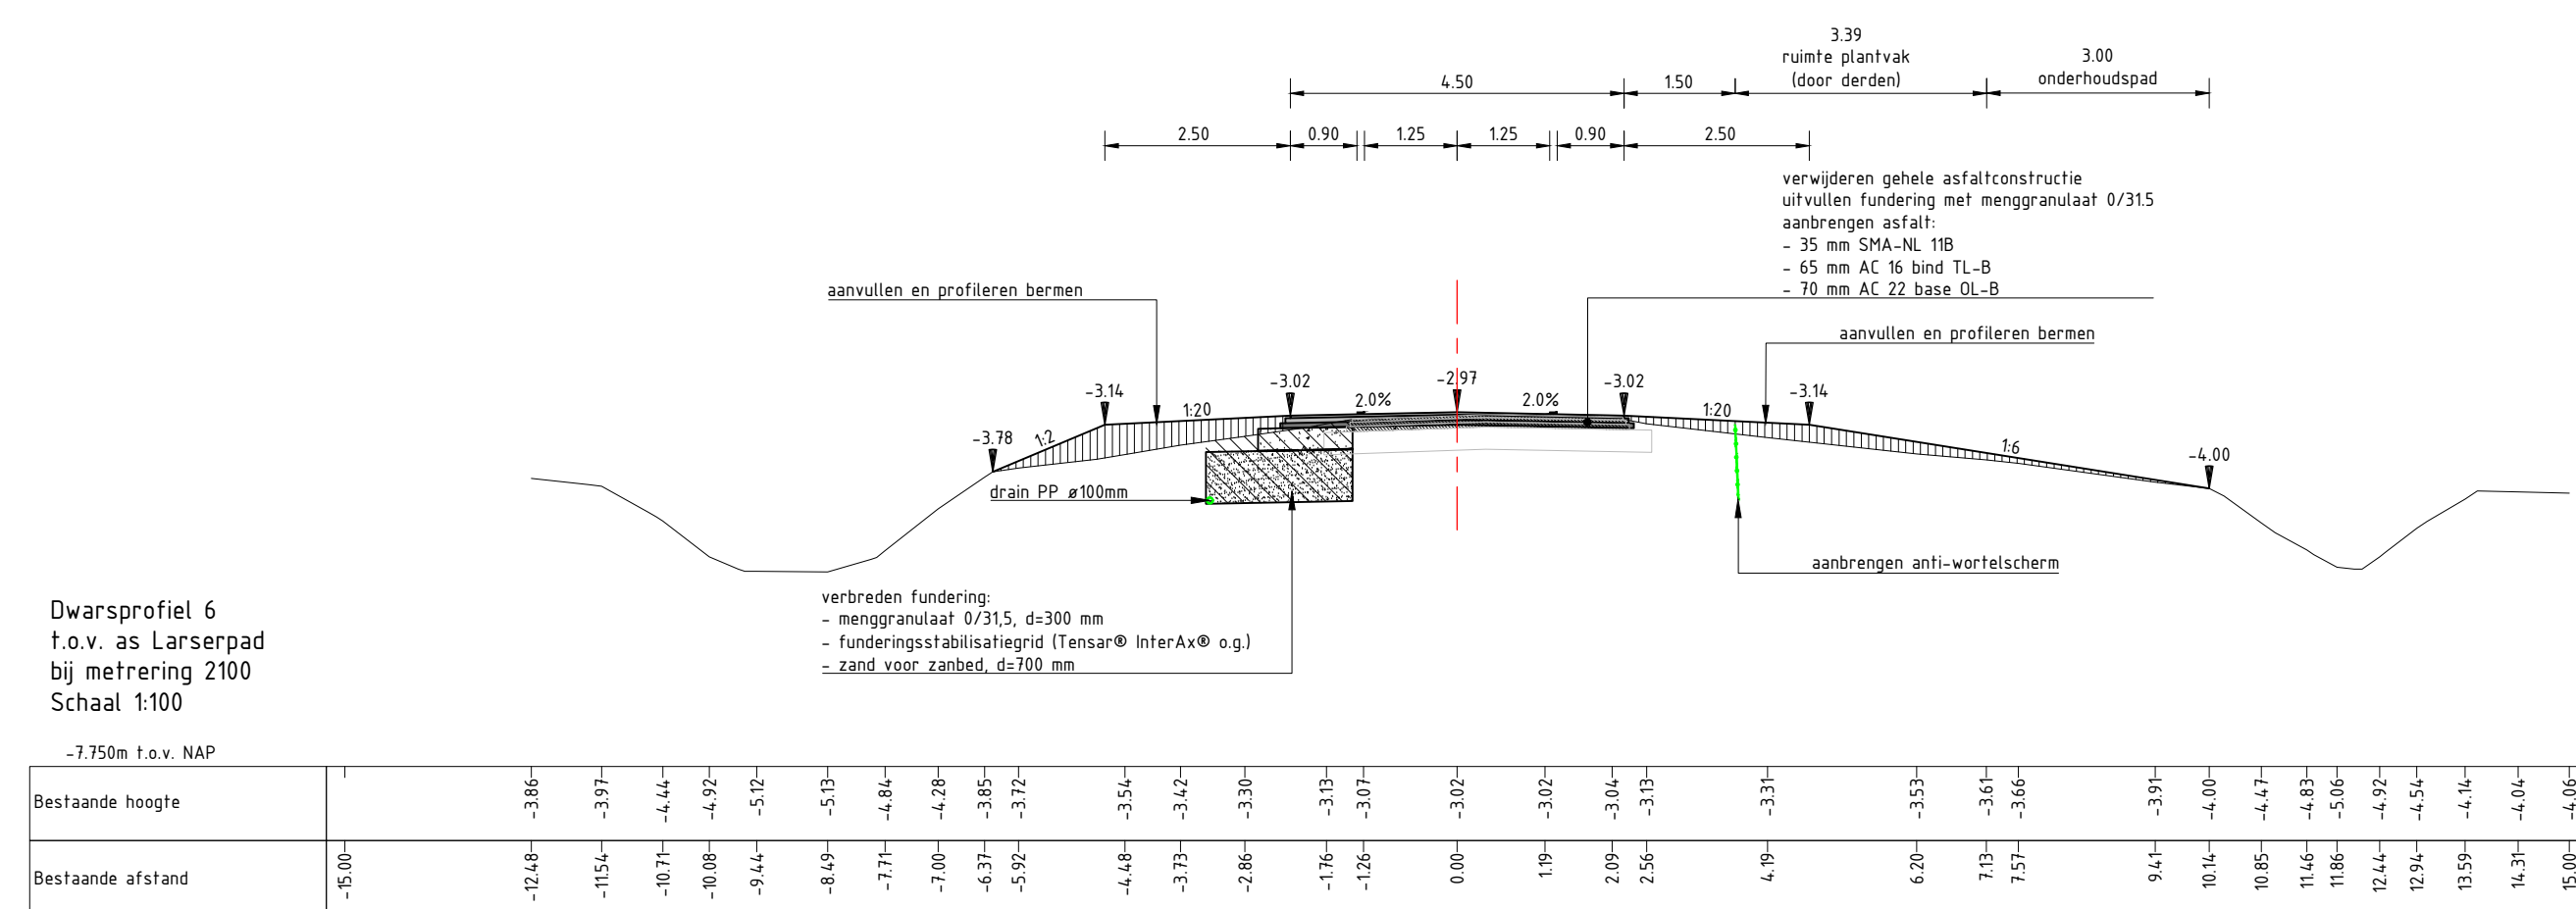


Legenda dwarsprofielen

	aanbrengen verhardingsconstructie
	aanbrengen menggranulaat 0/315
	aanbrengen zand voor zandbed
	grond ontgraven
	grond aanvullen
	frezen/opbreken bestaande verharding

BESTEKSTEKENING	DEFINITIEF
Nief jaarlijks onderhoud Larserpad - Futenweg van Meeuwenweg tot Knarweg DWARSPROFIELEN	Proj. no.: 23132 Bestek no.: 23132-10 Dossier no.: -
get.: nln 02-02-2024 gew.: gez.: hde 02-02-2024 revisie: A01	schaal: 1:100 bladnr.: 17 in 26 bladen
 PROVINCIE FLEVOLAND	formaat: A0 tek.nr.: PFL231123