


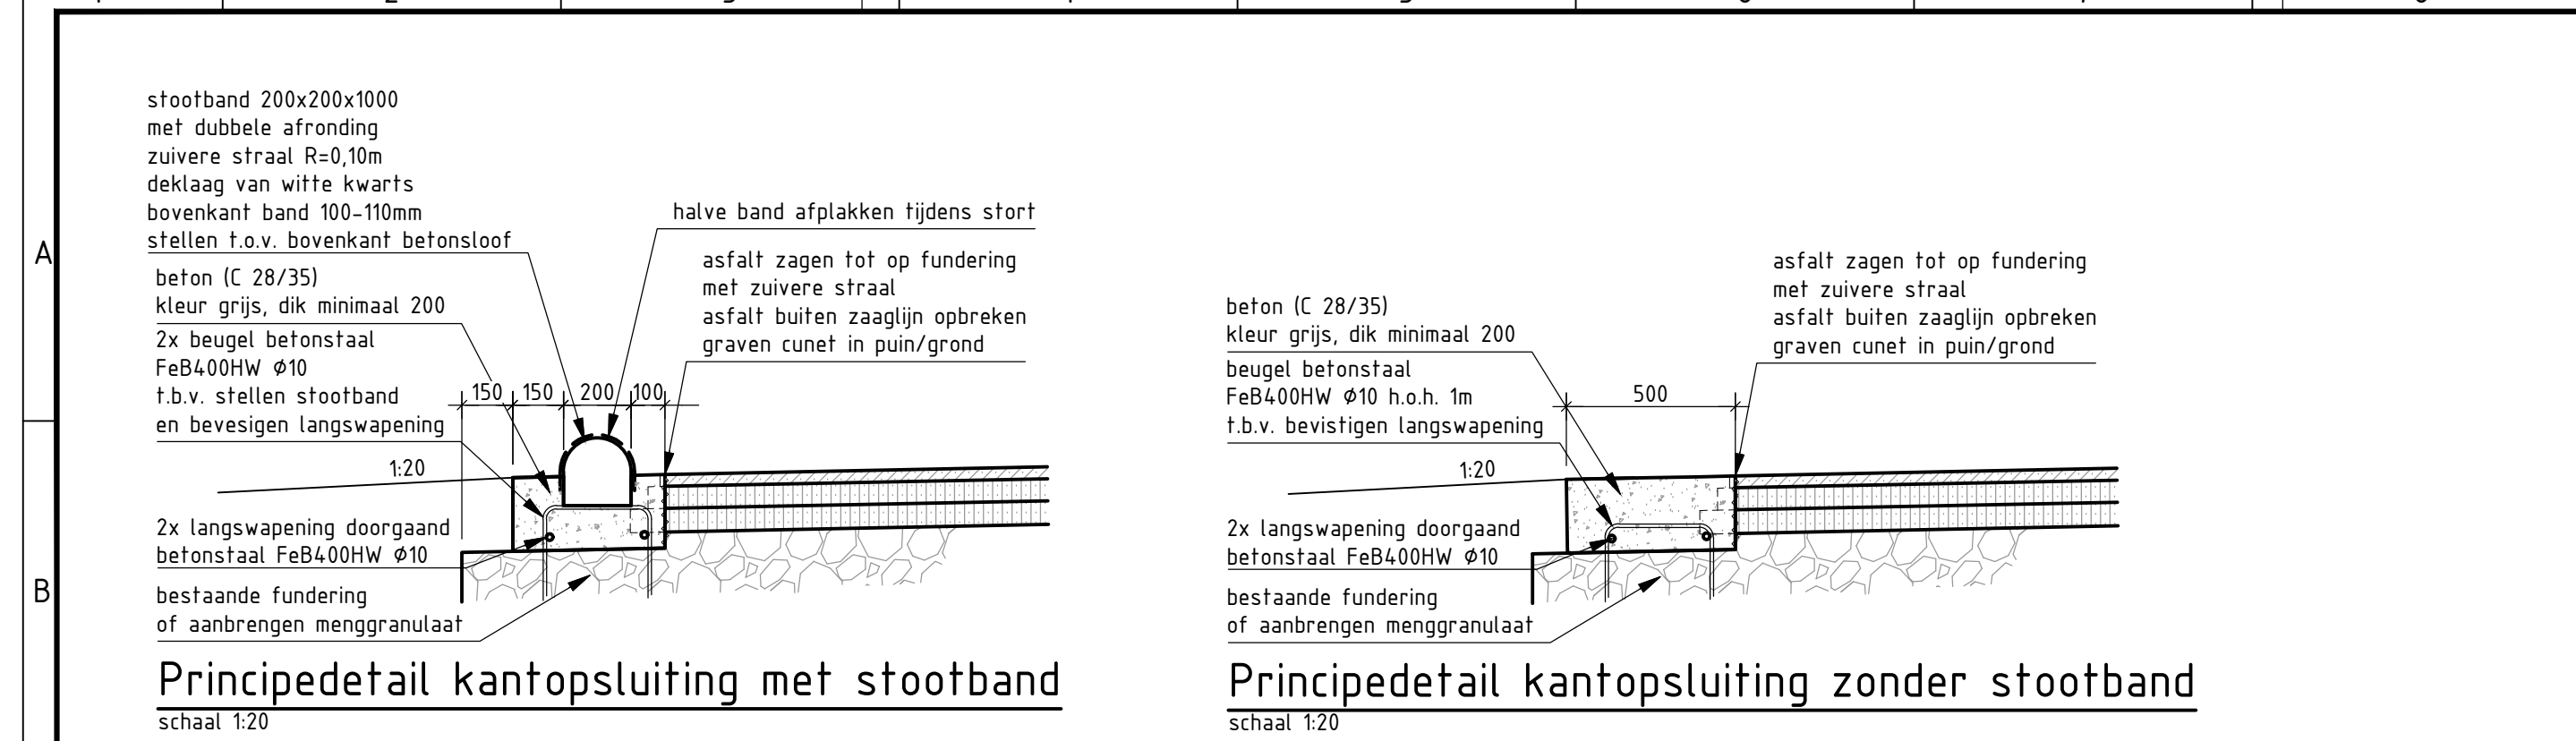
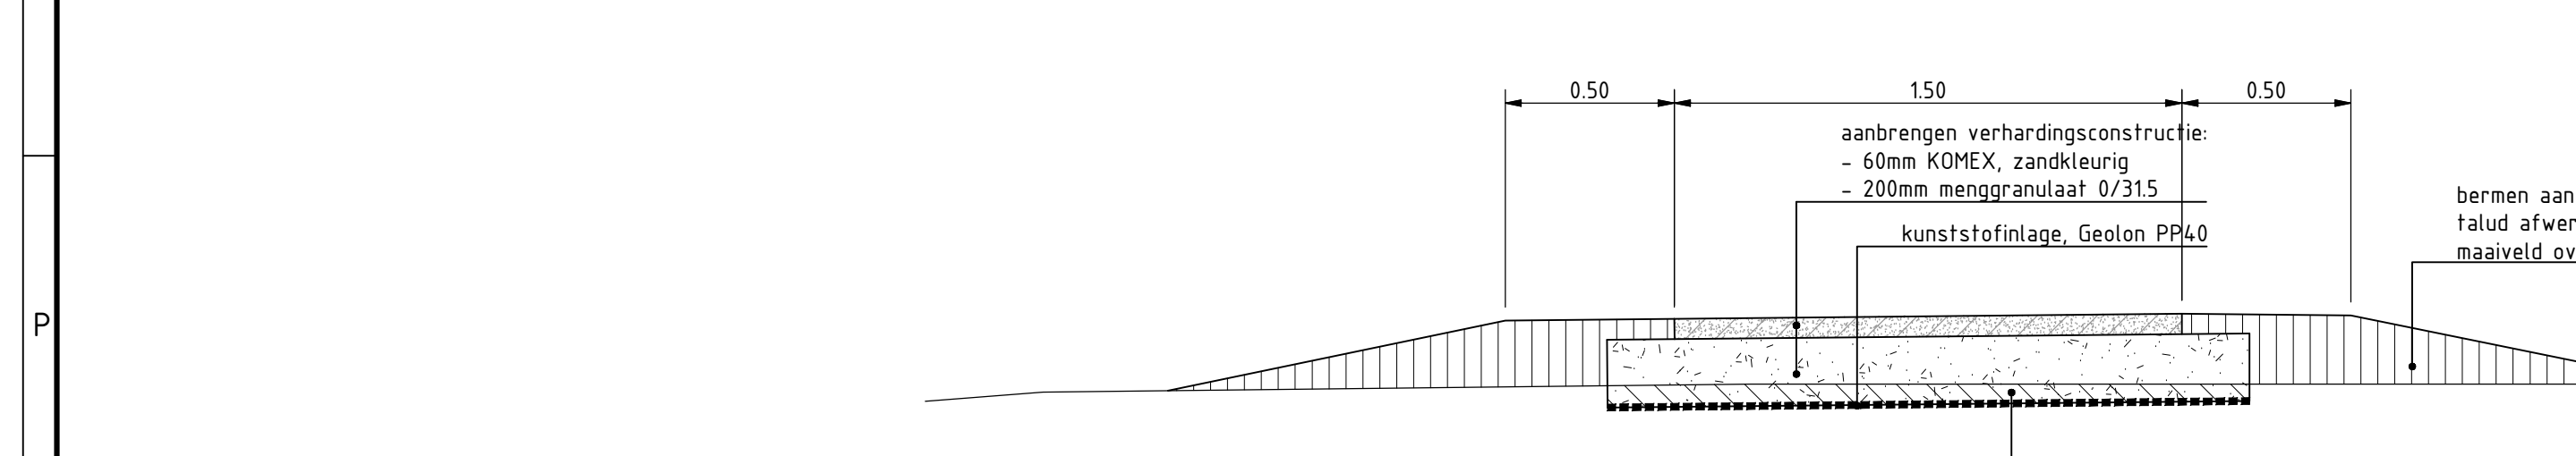
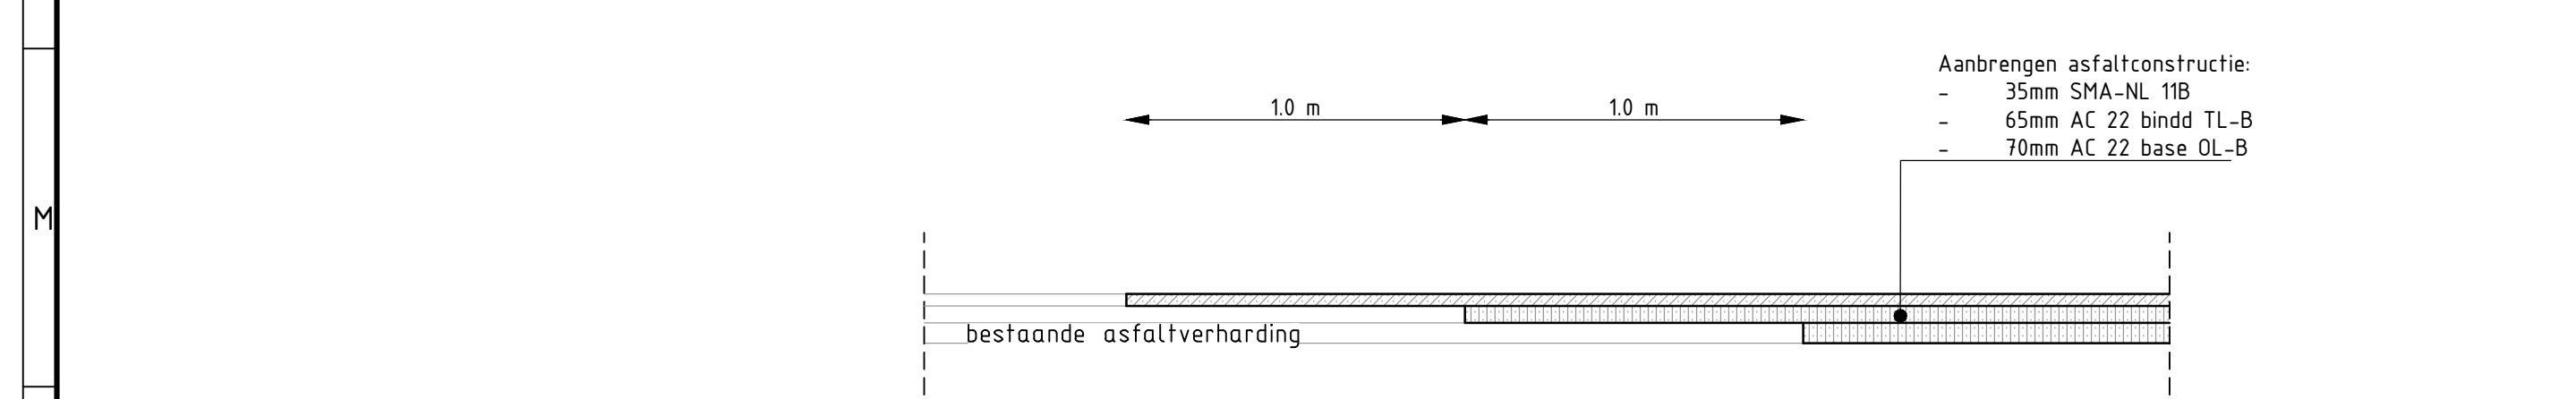
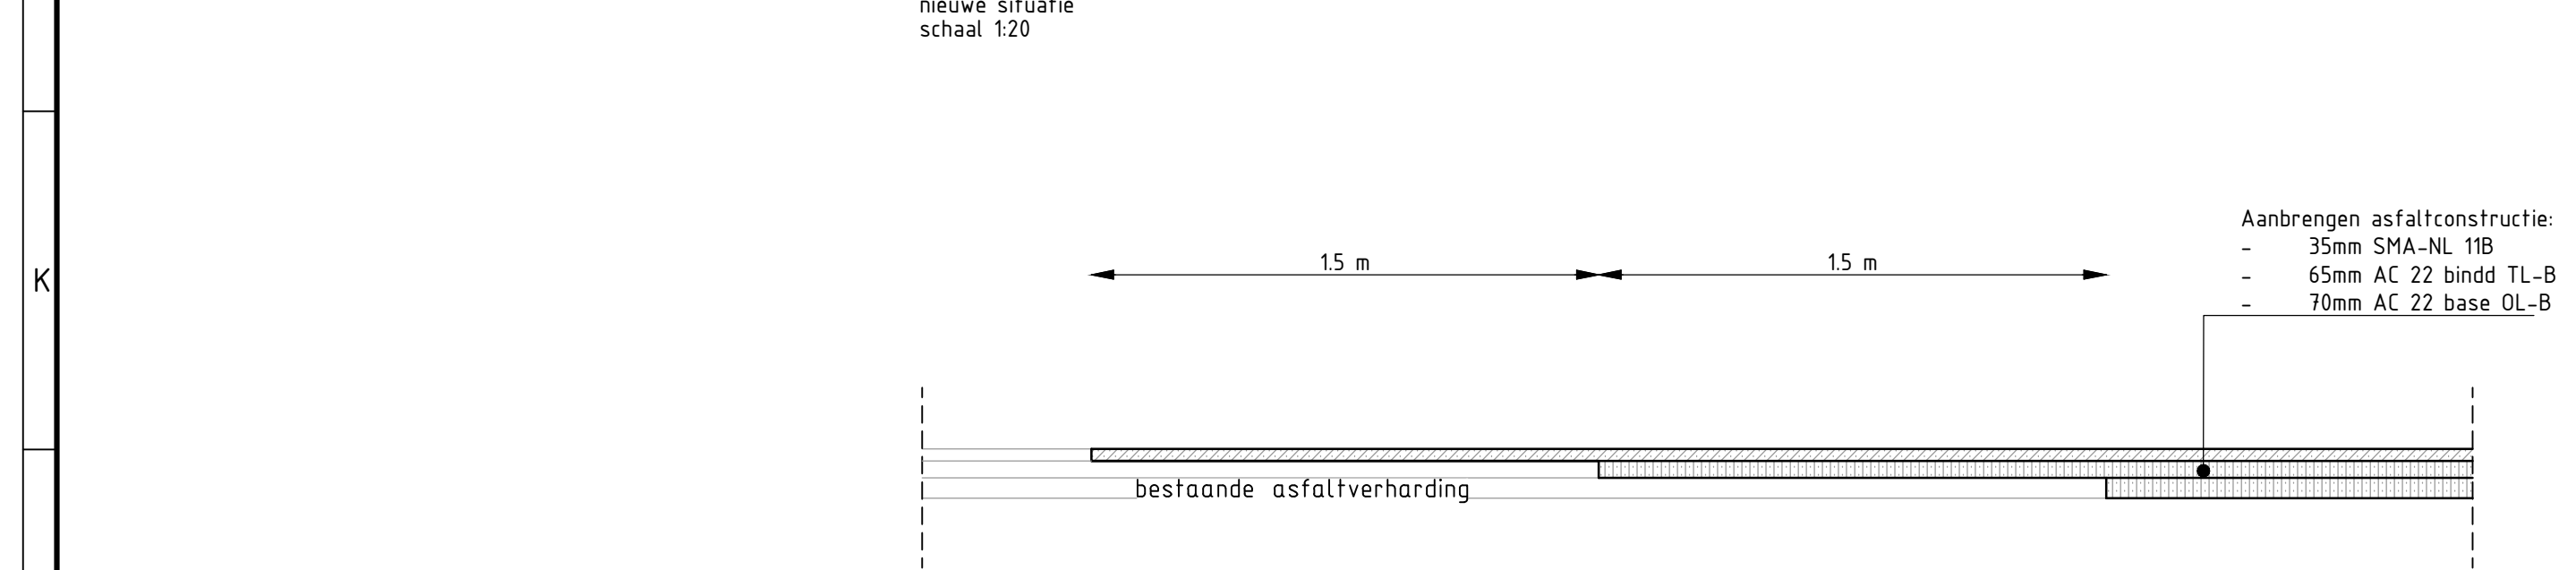


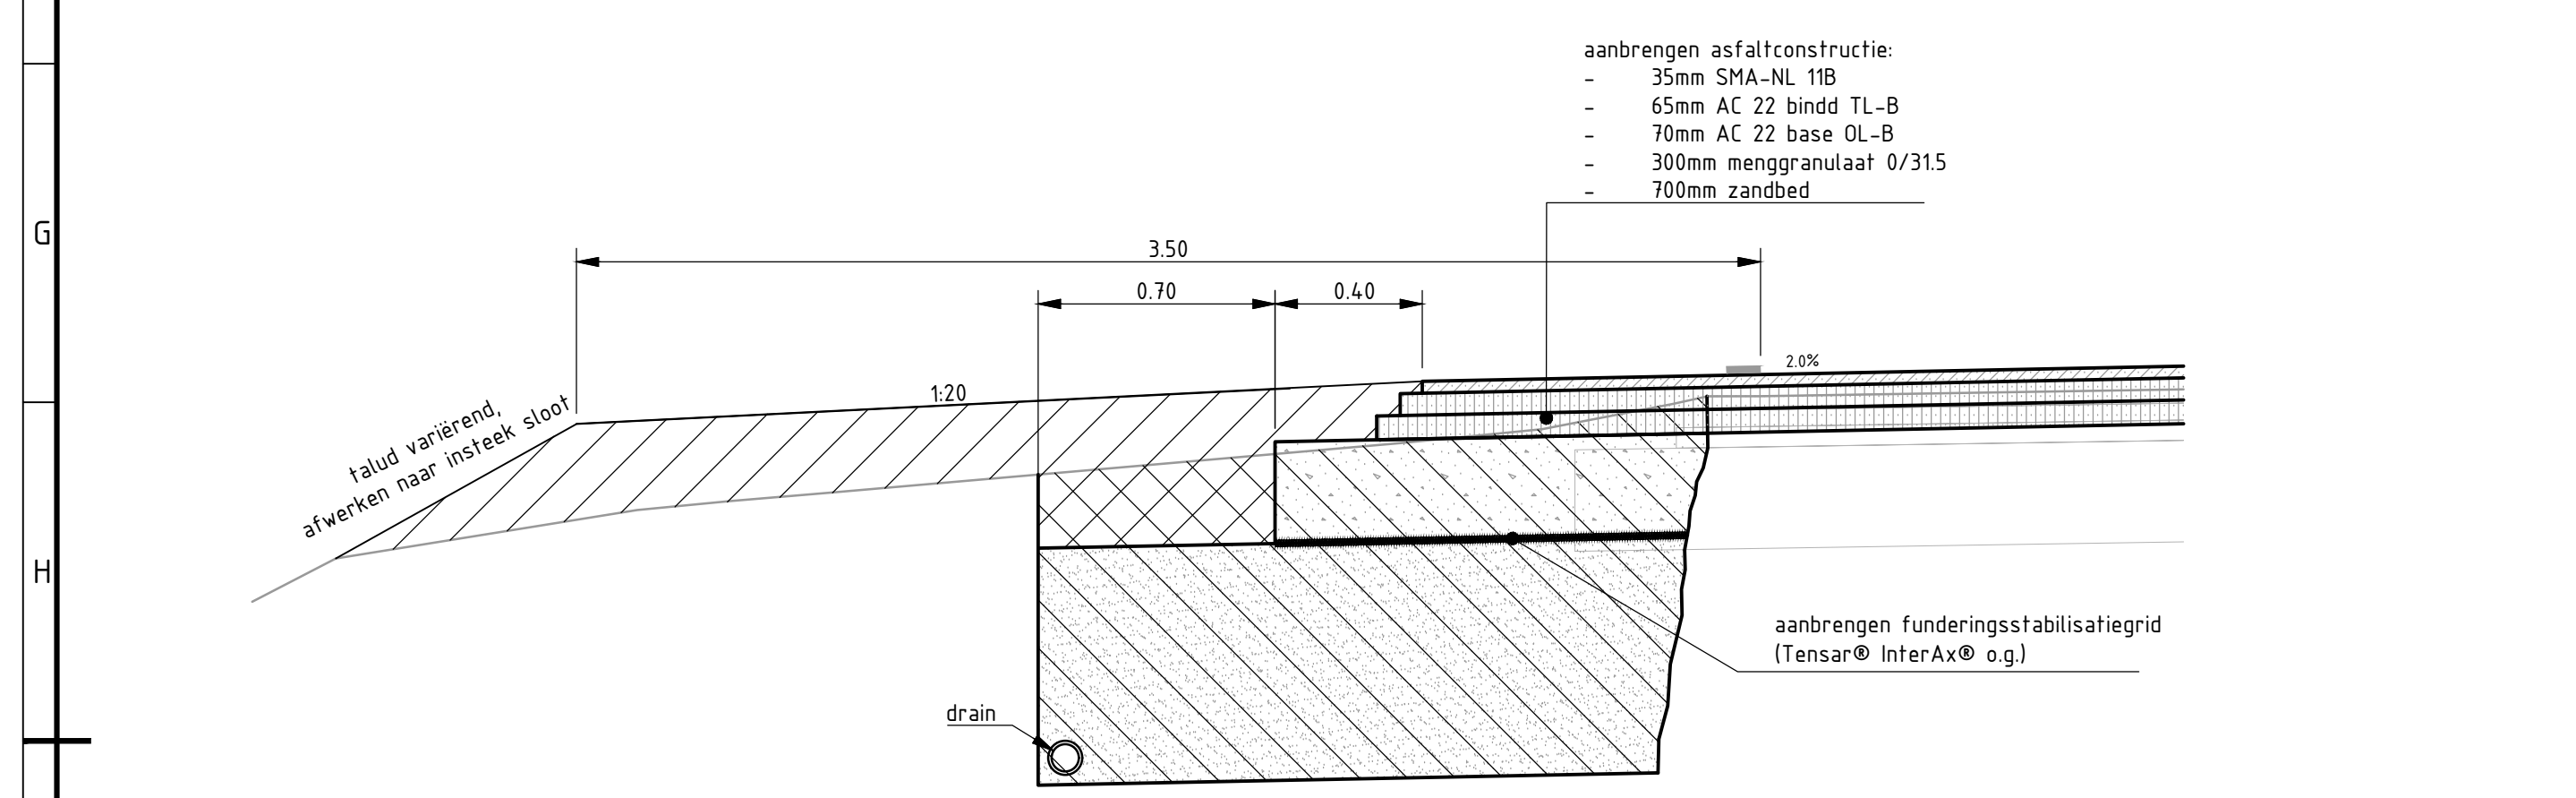


Principedetail kantopsluiting zonder stootband
schaal 1:20

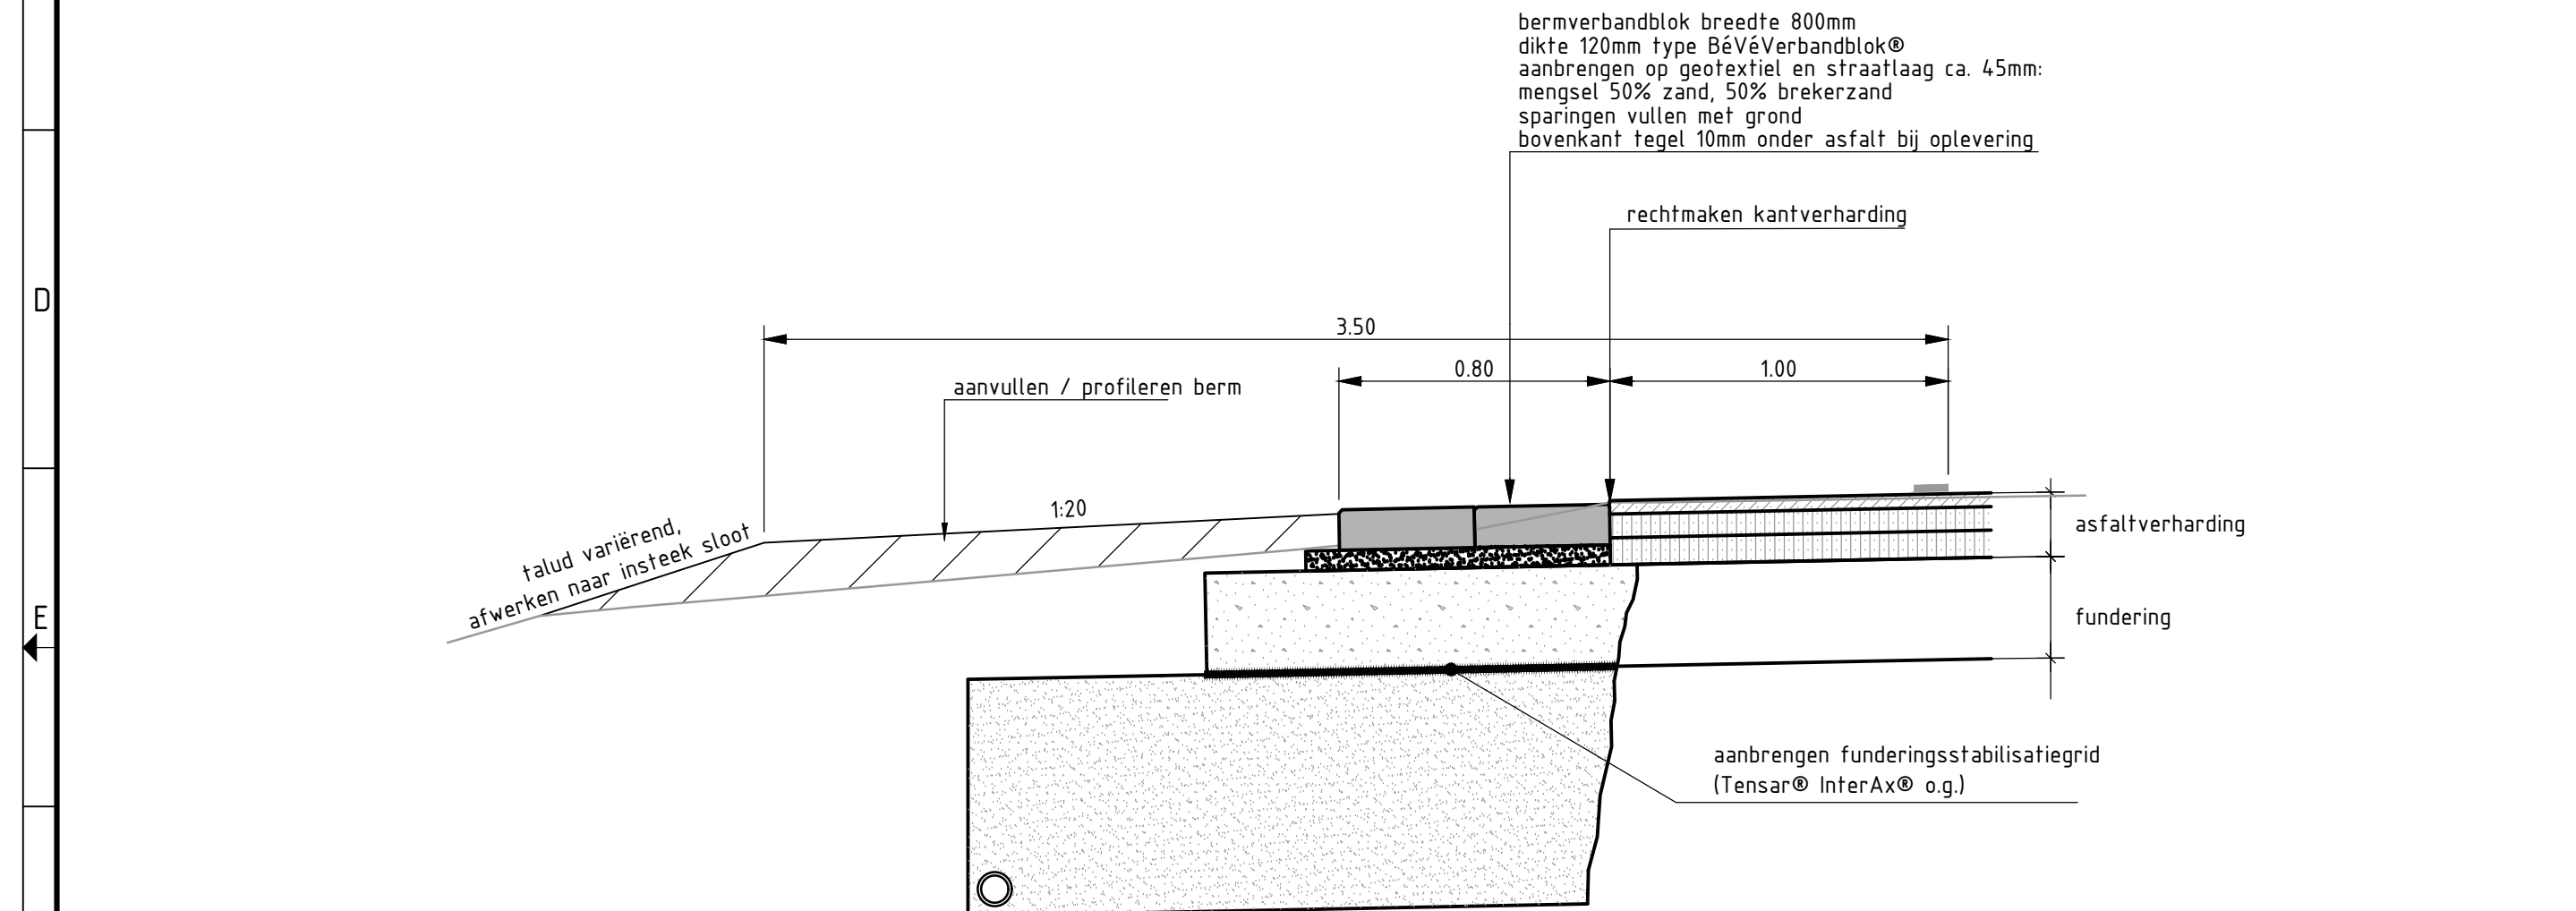


Kruispuntplateau drempel 30, hoog 120 (sinus)
schaal 1:20

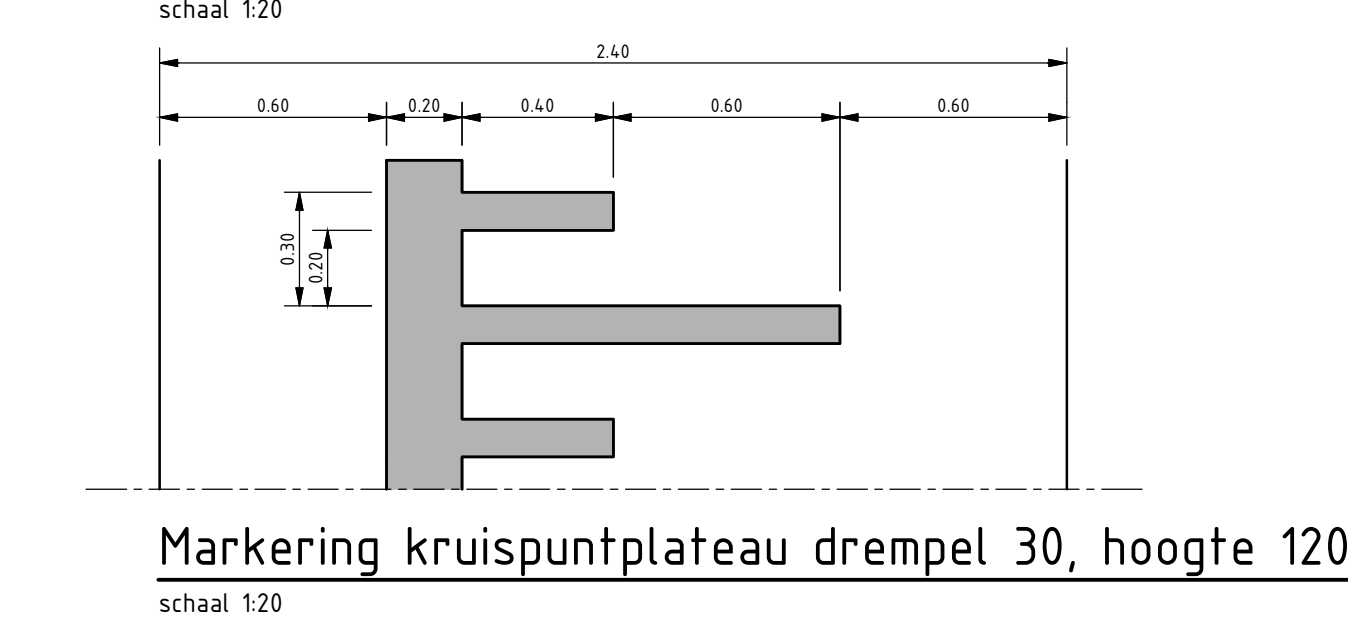

Kruispuntplateau drempel 60, hoog 120 (sinus)
schaal 1:20 (hoogtematen in mm)

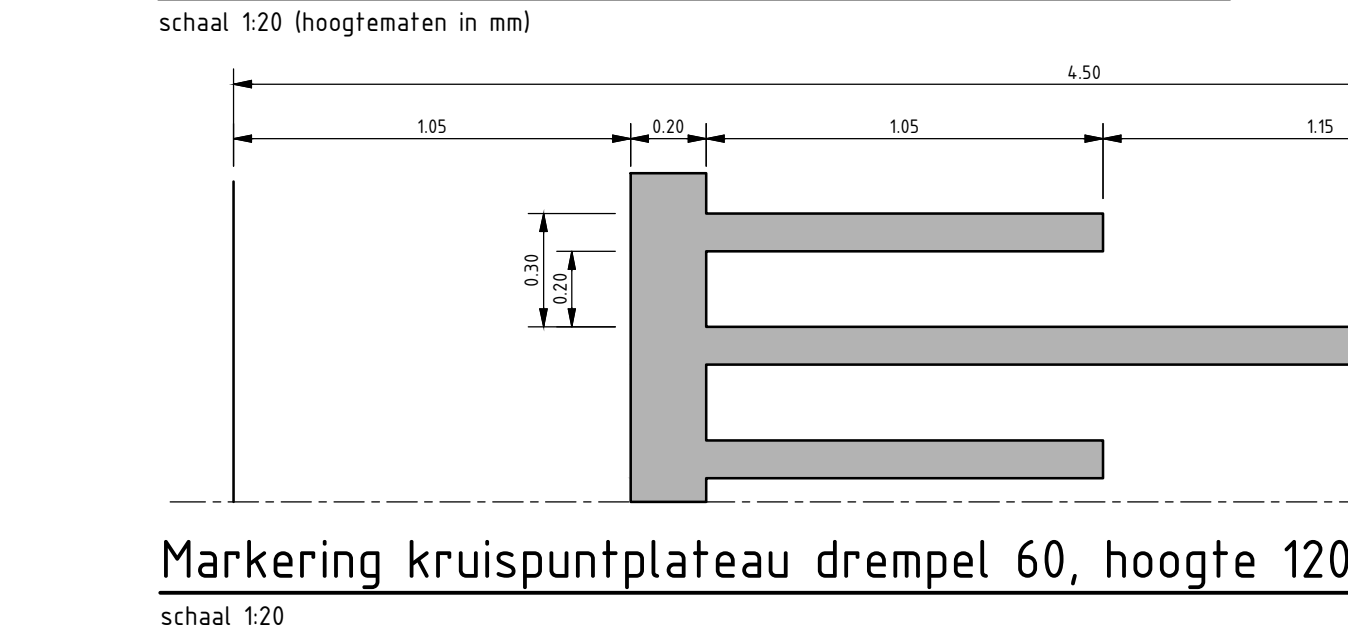


Kruispuntplateau drempel 80, hoog 80 (trapezium met boven- en onderafronding)
schaal 1:20

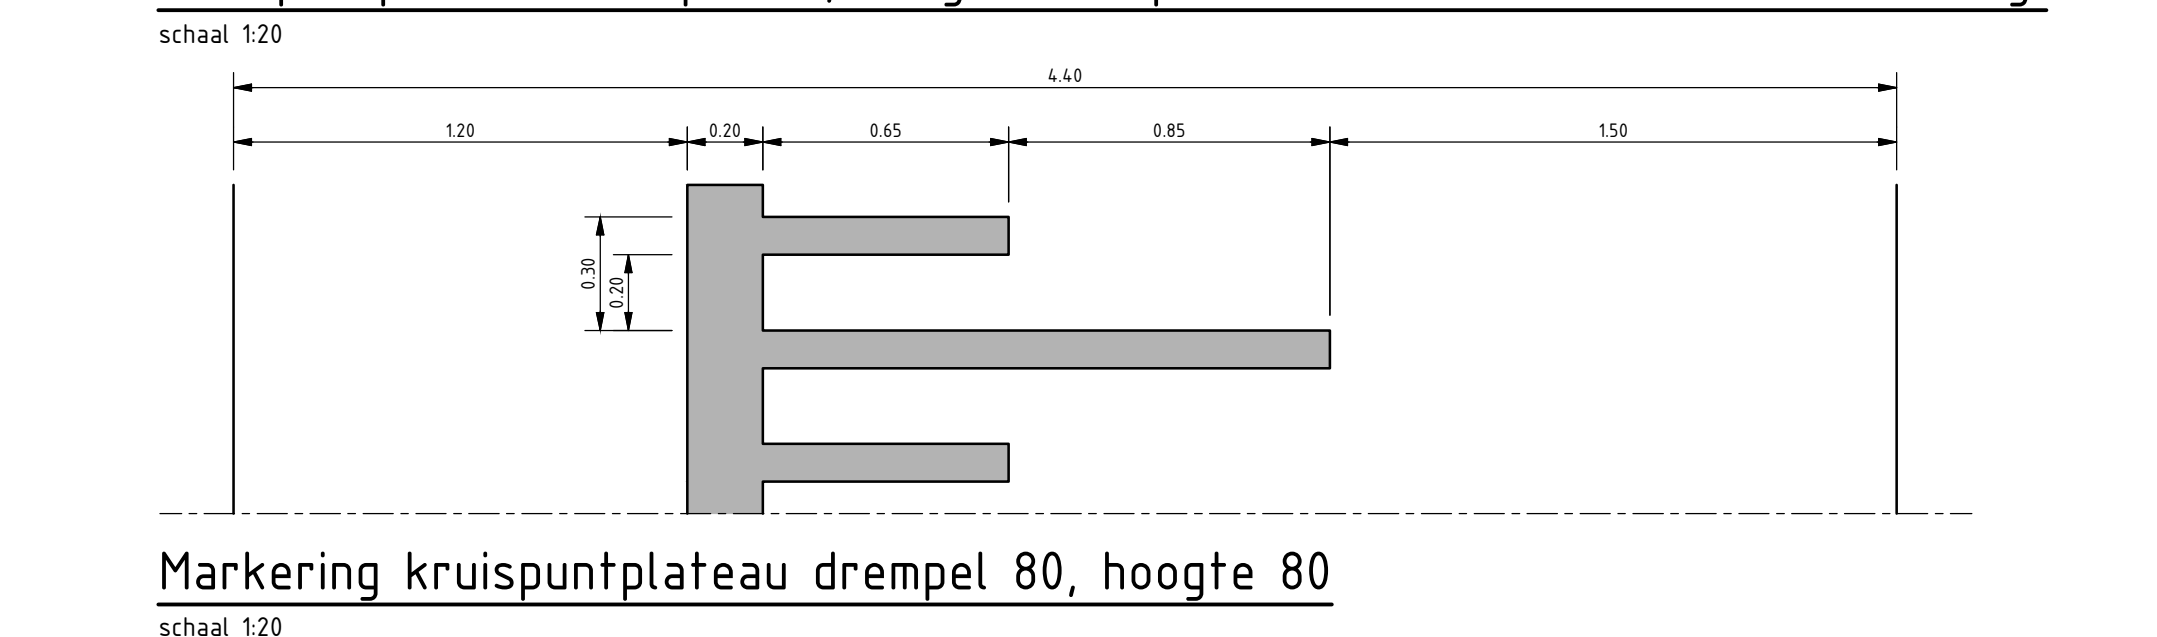

Principe drempel 80, hoog 80 in helling toerit
schaal 1:20


Principedetail passeerhaven
schaal 1:100

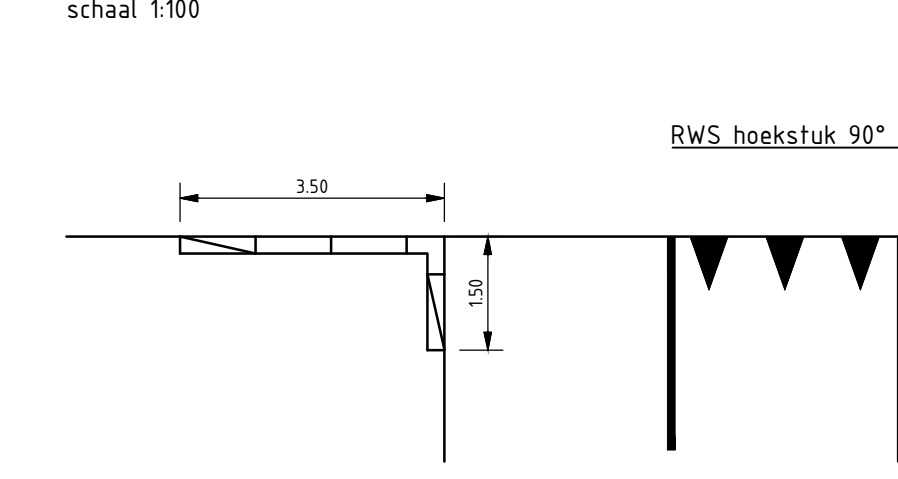

Bovenaanzicht drainage
schaal n.b.



Aanzicht schrikhek
schaal 1:50

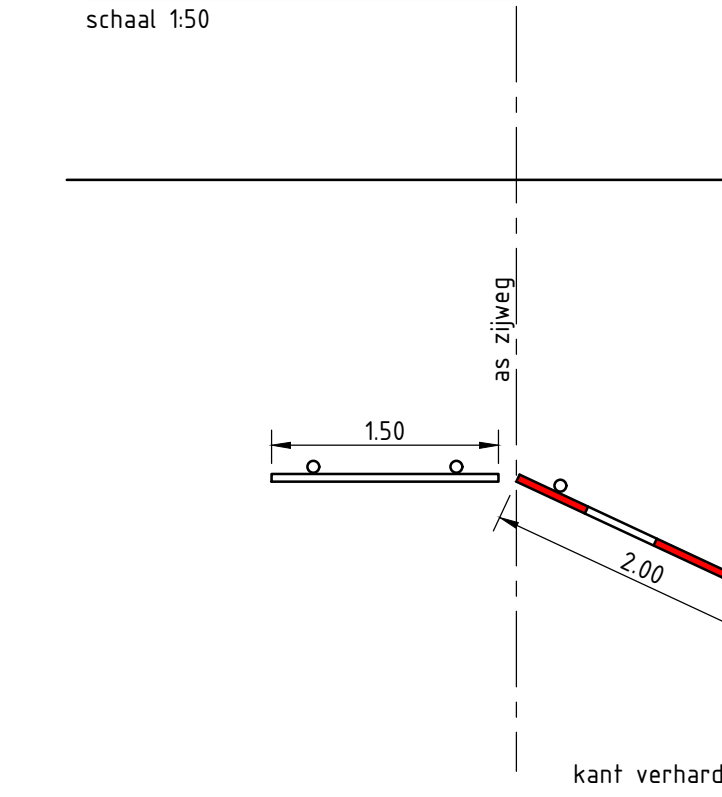

Principedetail inrit grasbeton
schaal 1:200



BESTEKSTEKING		DEFINITIEF
Niet jaarlijks onderhoud Laserspad – Futenweg van Meeuwenweg tot Knarweg DETAILS		Proj. no.: 23132 Bestek no.: 23132-10 Dossier no.: -
get.: nin gez.: hde	02-02-2024 02-02-2024	gew.: revisie: A01
PROVINCIE FLEVOLAND		schaal: divers bladnr.: 21 in 26 bladen
		formaat: A0 tek.nr.: PFL231127