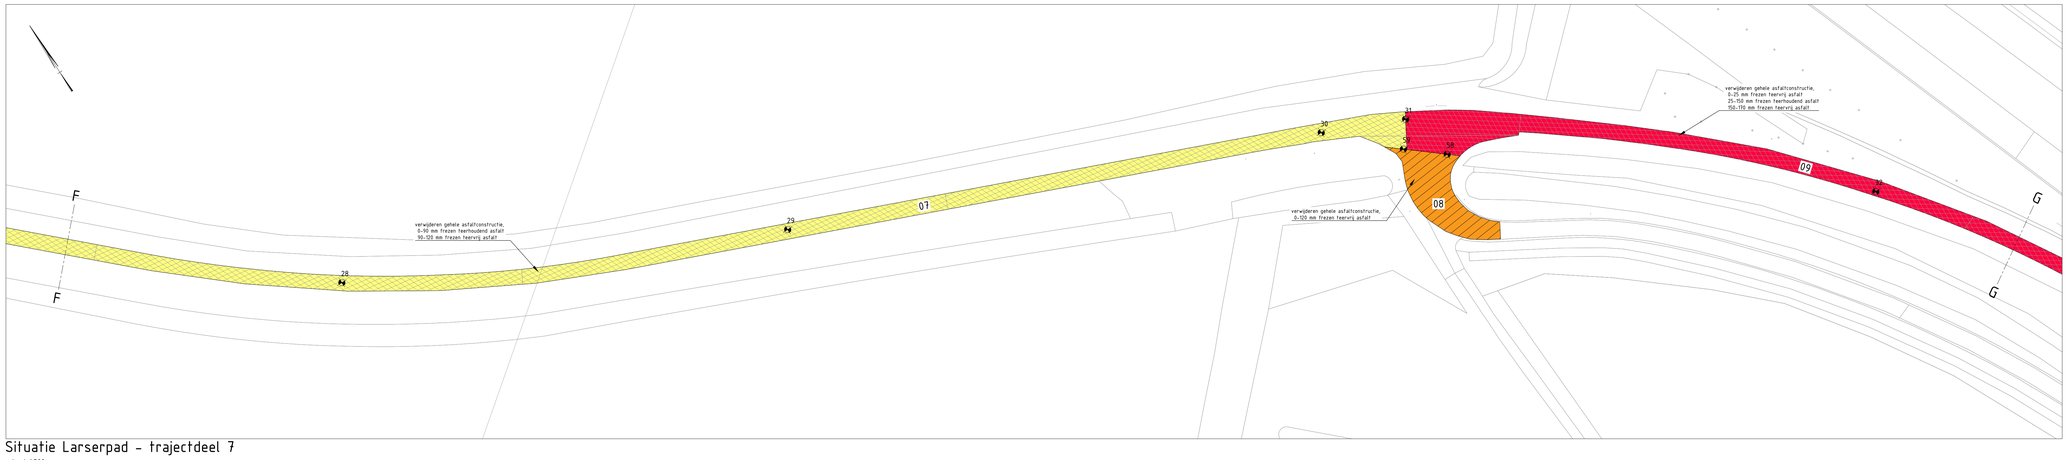

Situatie Larserpad - trajectdeel 7

schaal 1:500

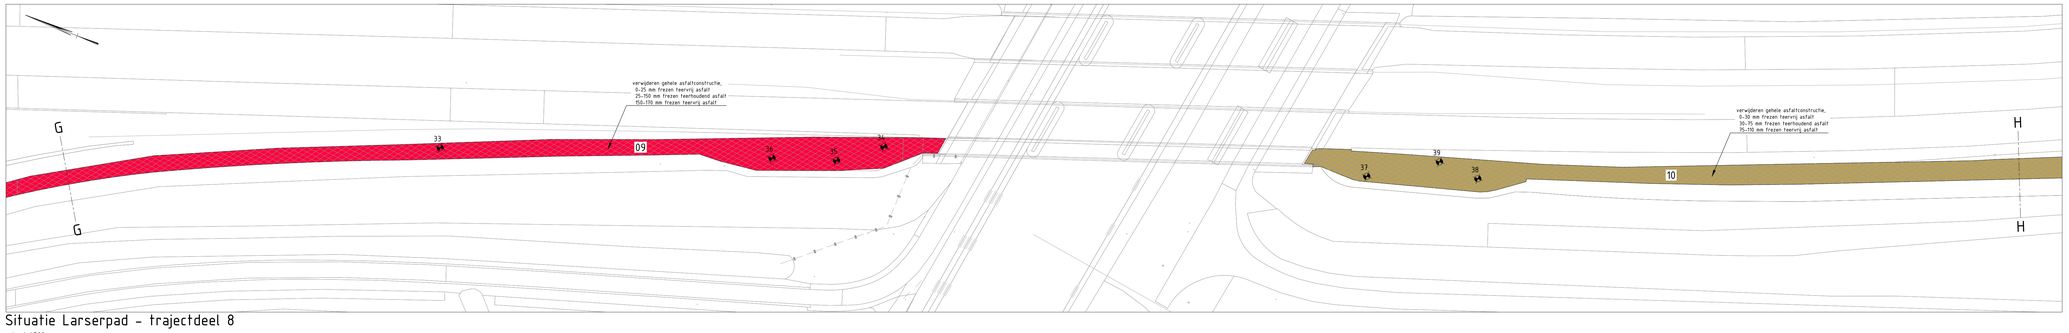

Situatie Larserpad - trajectdeel 8

schaal 1:500

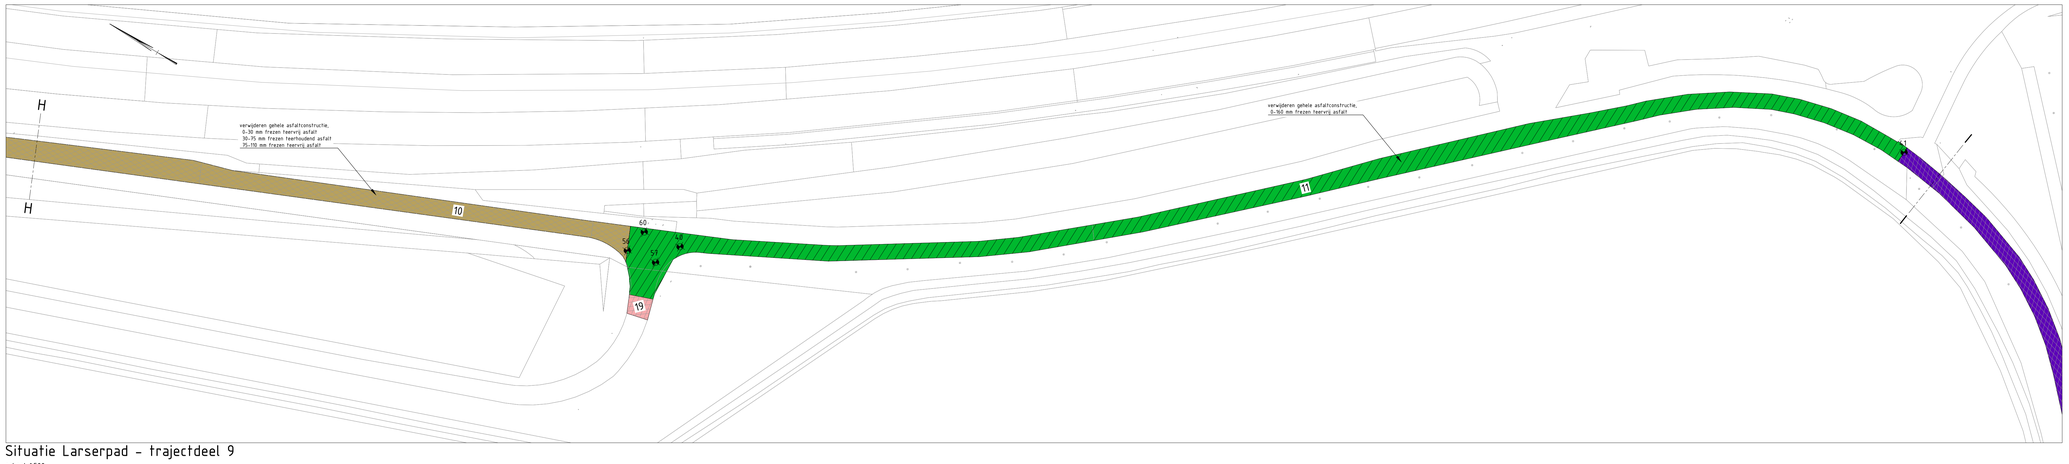

Situatie Larserpad - trajectdeel 9

schaal 1:500

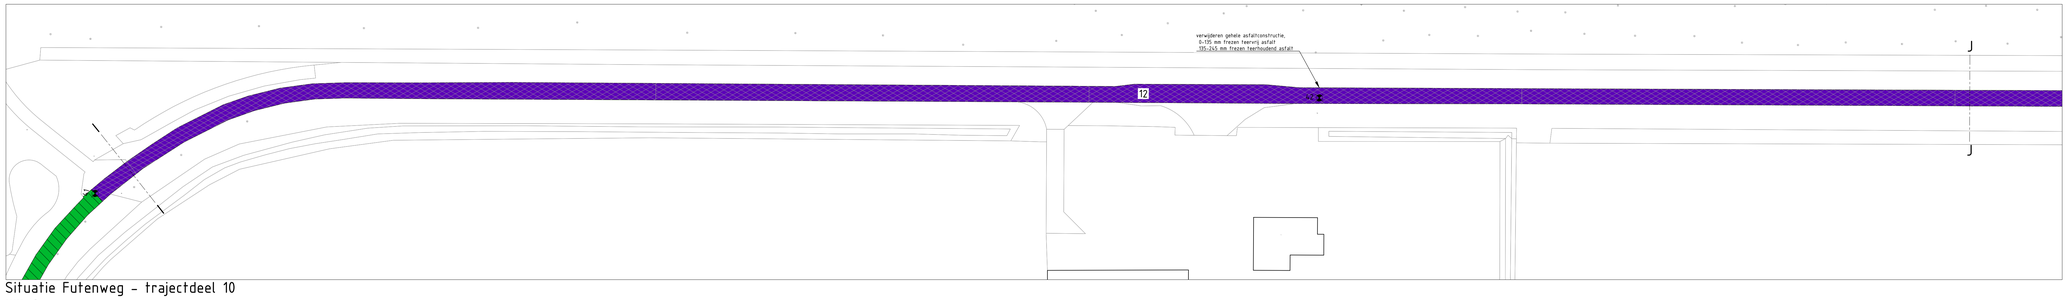

Situatie Futenweg - trajectdeel 10

schaal 1:500

Legenda

- asfaltboring — verhardingsonderzoek d.d. 22 november 2021
- kantverharding
- materiaalgrens
- 01 — verwijderen gehele asfaltconstructie, 0-120 mm frezen teerhoudend asfalt, 120-180 mm frezen teervrij asfalt
- 02 — verwijderen gehele asfaltconstructie, 0-20 mm frezen teervrij asfalt, 20-135 mm frezen teerhoudend asfalt, 135-175 mm frezen teervrij asfalt
- 03 — verwijderen gehele asfaltconstructie, 0-25 mm frezen teerhoudend asfalt, 25-90 mm frezen teervrij asfalt, 90-135 mm frezen teerhoudend asfalt, 135-180 mm frezen teervrij asfalt
- 04 — verwijderen gehele asfaltconstructie, 0-30 mm frezen teervrij asfalt, 30-100 mm frezen teerhoudend asfalt, 100-135 mm frezen teervrij asfalt
- 05 — verwijderen gehele asfaltconstructie, 0-15 mm frezen teervrij asfalt, 15-80 mm frezen teerhoudend asfalt, 80-125 mm frezen teervrij asfalt, 125-160 mm frezen teerhoudend asfalt
- 06 — verwijderen gehele asfaltconstructie, 0-70 mm frezen teervrij asfalt, 70-145 mm frezen teerhoudend asfalt, 145-170 mm frezen teervrij asfalt
- 07 — verwijderen gehele asfaltconstructie, 0-90 mm frezen teerhoudend asfalt, 90-120 mm frezen teervrij asfalt
- 08 — verwijderen gehele asfaltconstructie, 0-120 mm frezen teervrij asfalt
- 09 — verwijderen gehele asfaltconstructie, 0-25 mm frezen teervrij asfalt, 25-150 mm frezen teerhoudend asfalt, 150-170 mm frezen teervrij asfalt
- 10 — verwijderen gehele asfaltconstructie, 0-30 mm frezen teervrij asfalt, 30-75 mm frezen teerhoudend asfalt, 75-110 mm frezen teervrij asfalt
- 11 — verwijderen gehele asfaltconstructie, 0-160 mm frezen teervrij asfalt
- 12 — verwijderen gehele asfaltconstructie, 0-135 mm frezen teervrij asfalt, 135-245 mm frezen teerhoudend asfalt
- 13 — verwijderen gehele asfaltconstructie, 0-110 mm frezen teervrij asfalt, 110-240 mm frezen teerhoudend asfalt
- 14 — verwijderen gehele asfaltconstructie, 0-80 mm frezen teervrij asfalt, 80-125 mm frezen teerhoudend asfalt, 125-215 mm frezen teervrij asfalt, 215-265 mm frezen teerhoudend asfalt
- 15 — verwijderen gehele asfaltconstructie, 0-130 mm frezen teervrij asfalt, 130-210 mm frezen teerhoudend asfalt
- 16 — verwijderen gehele asfaltconstructie, 0-280 mm frezen teervrij asfalt
- 17 — verwijderen gehele asfaltconstructie, 0-25 mm frezen teerhoudend asfalt, 25-100 mm frezen teervrij asfalt, 100-190 mm frezen teerhoudend asfalt
- 18 — verwijderen gehele asfaltconstructie, 0-115 mm frezen teervrij asfalt, 115-165 mm frezen teerhoudend asfalt, 165-190 mm frezen teervrij asfalt
- 19 — verwijderen gehele asfaltconstructie, 0-35 mm frezen teervrij asfalt

Situatie Overzicht

schaal n.v.t.

BESTEKSTEKENING	DEFINTIEF
Niet jaarlijks onderhoud Larserpad - Futenweg van Meeuwenweg tot Knarweg SITUATIE FREESVAKKEN TRAJECTDEEL 7-10	Proj. no.: 23132 Bestek no.: 23132-10 Dossier no.:
get.: nwf 02-02-2024 gew.: gez.: hde 02-02-2024 revisie: A01	schaal: 1:500 bladnr.: 24 in 26 bladen
PROVINCIE FLEVOLAND	formaat: A0 tek.nr.: PFL231130

23132-uo01-d01-27142233-nwf - freesvakken.dwg