




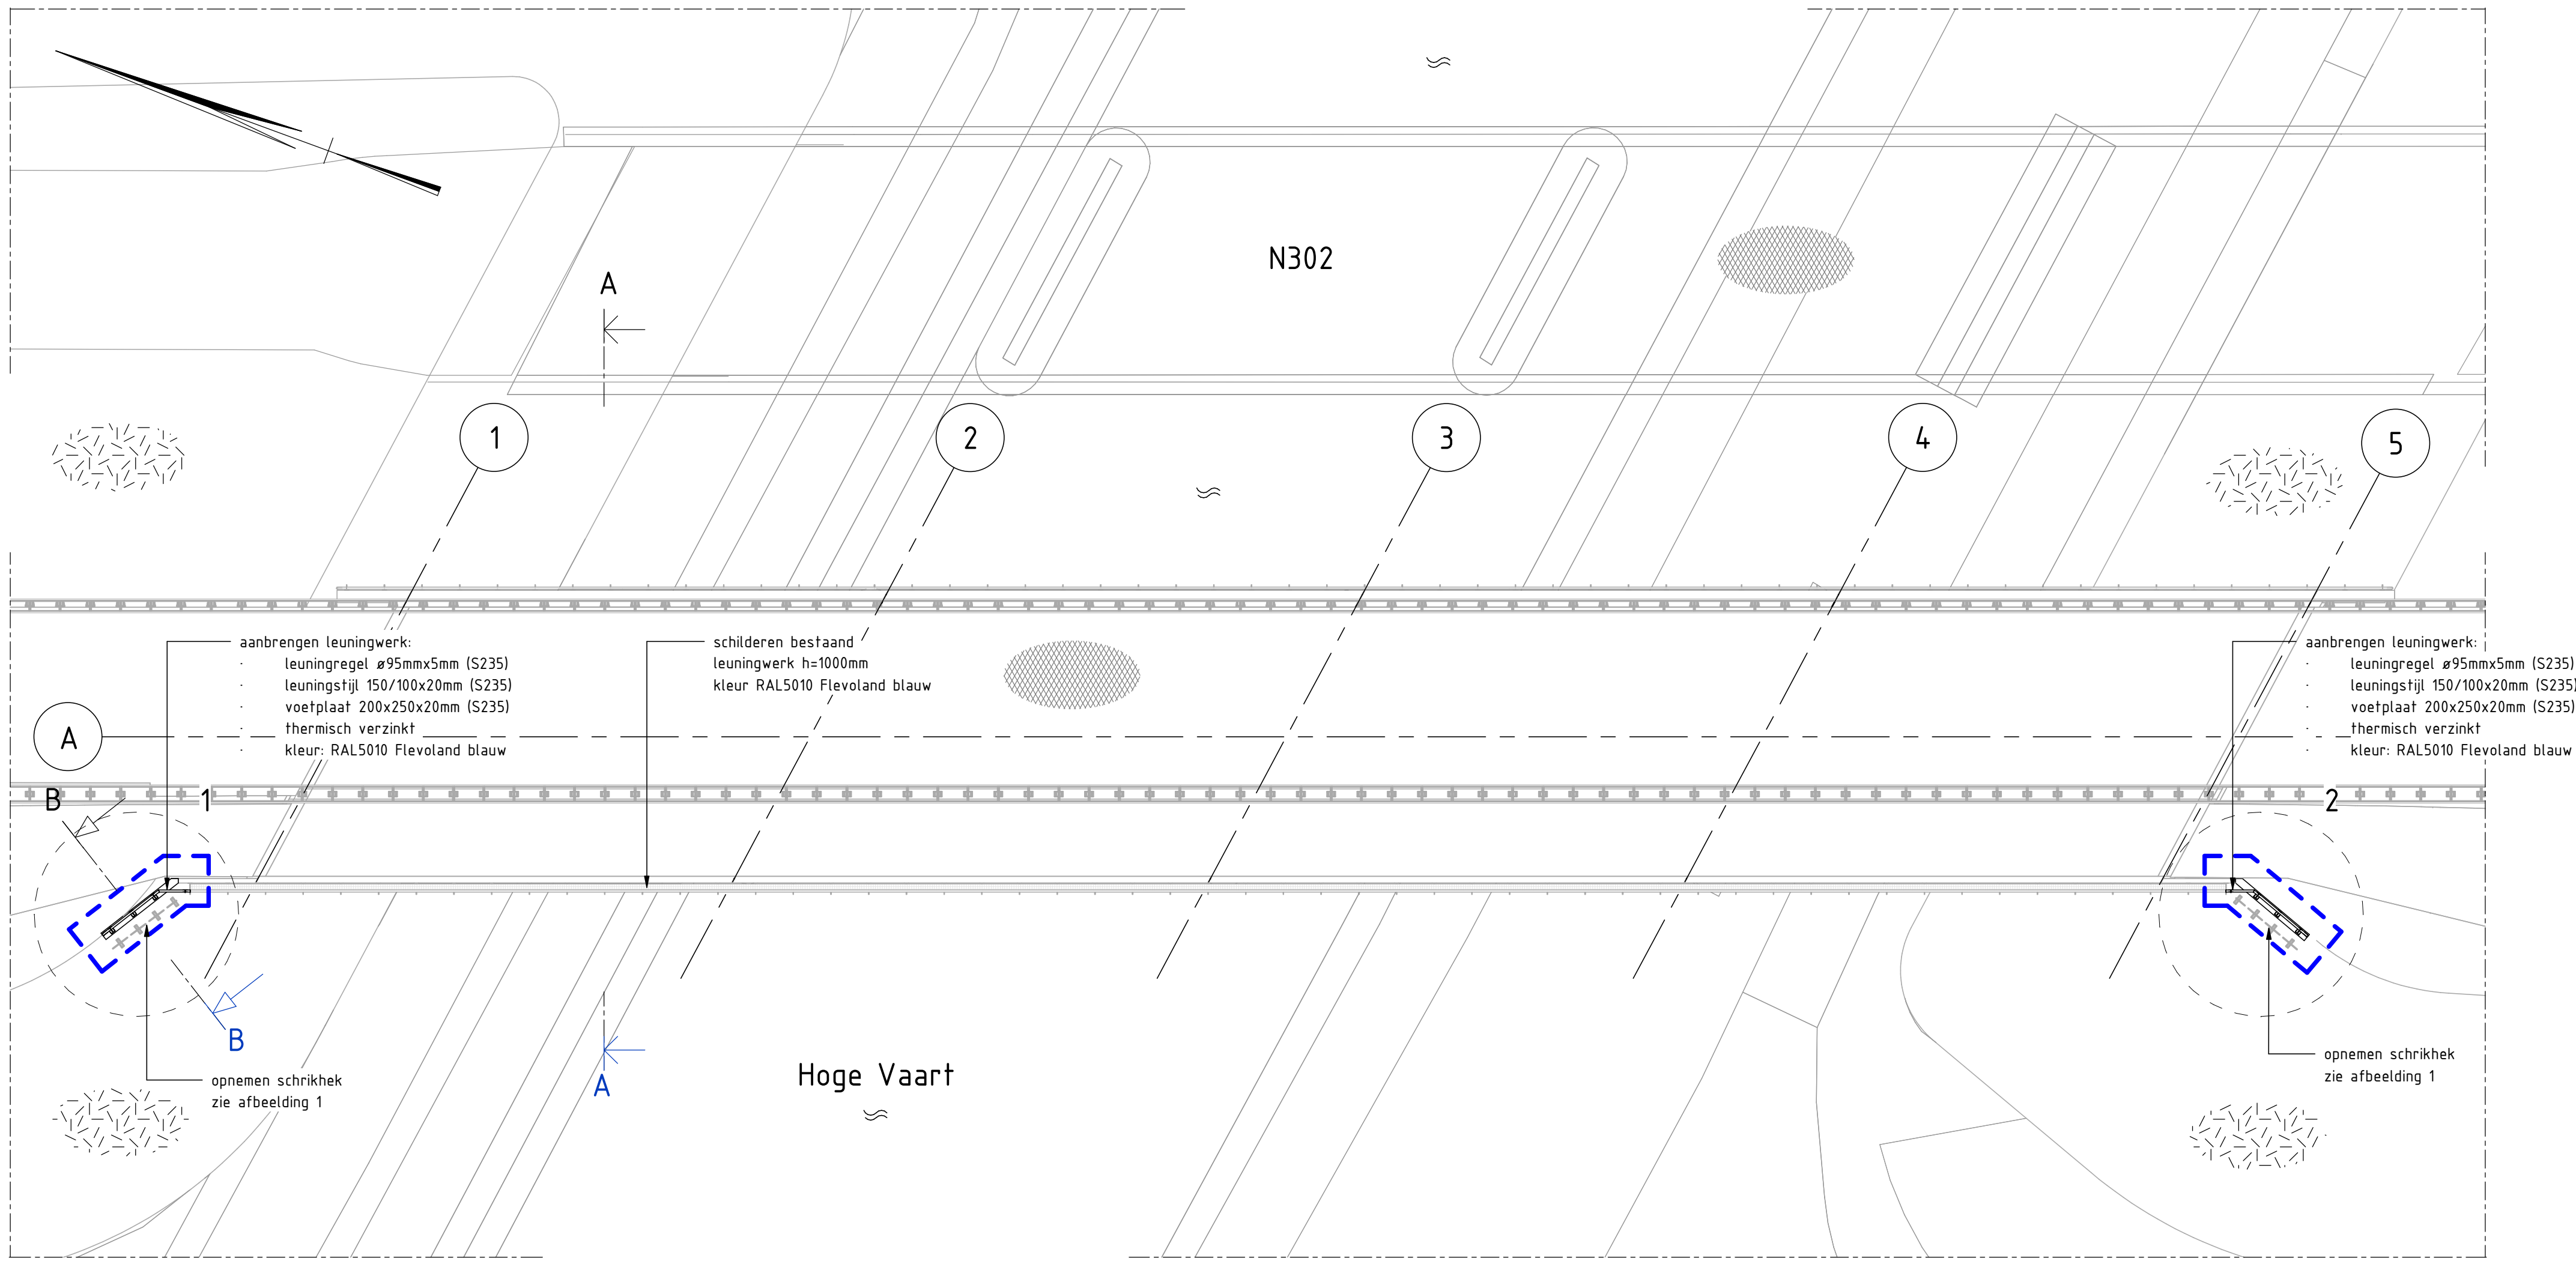


Bovenaanzicht
schaal: 1 : 200

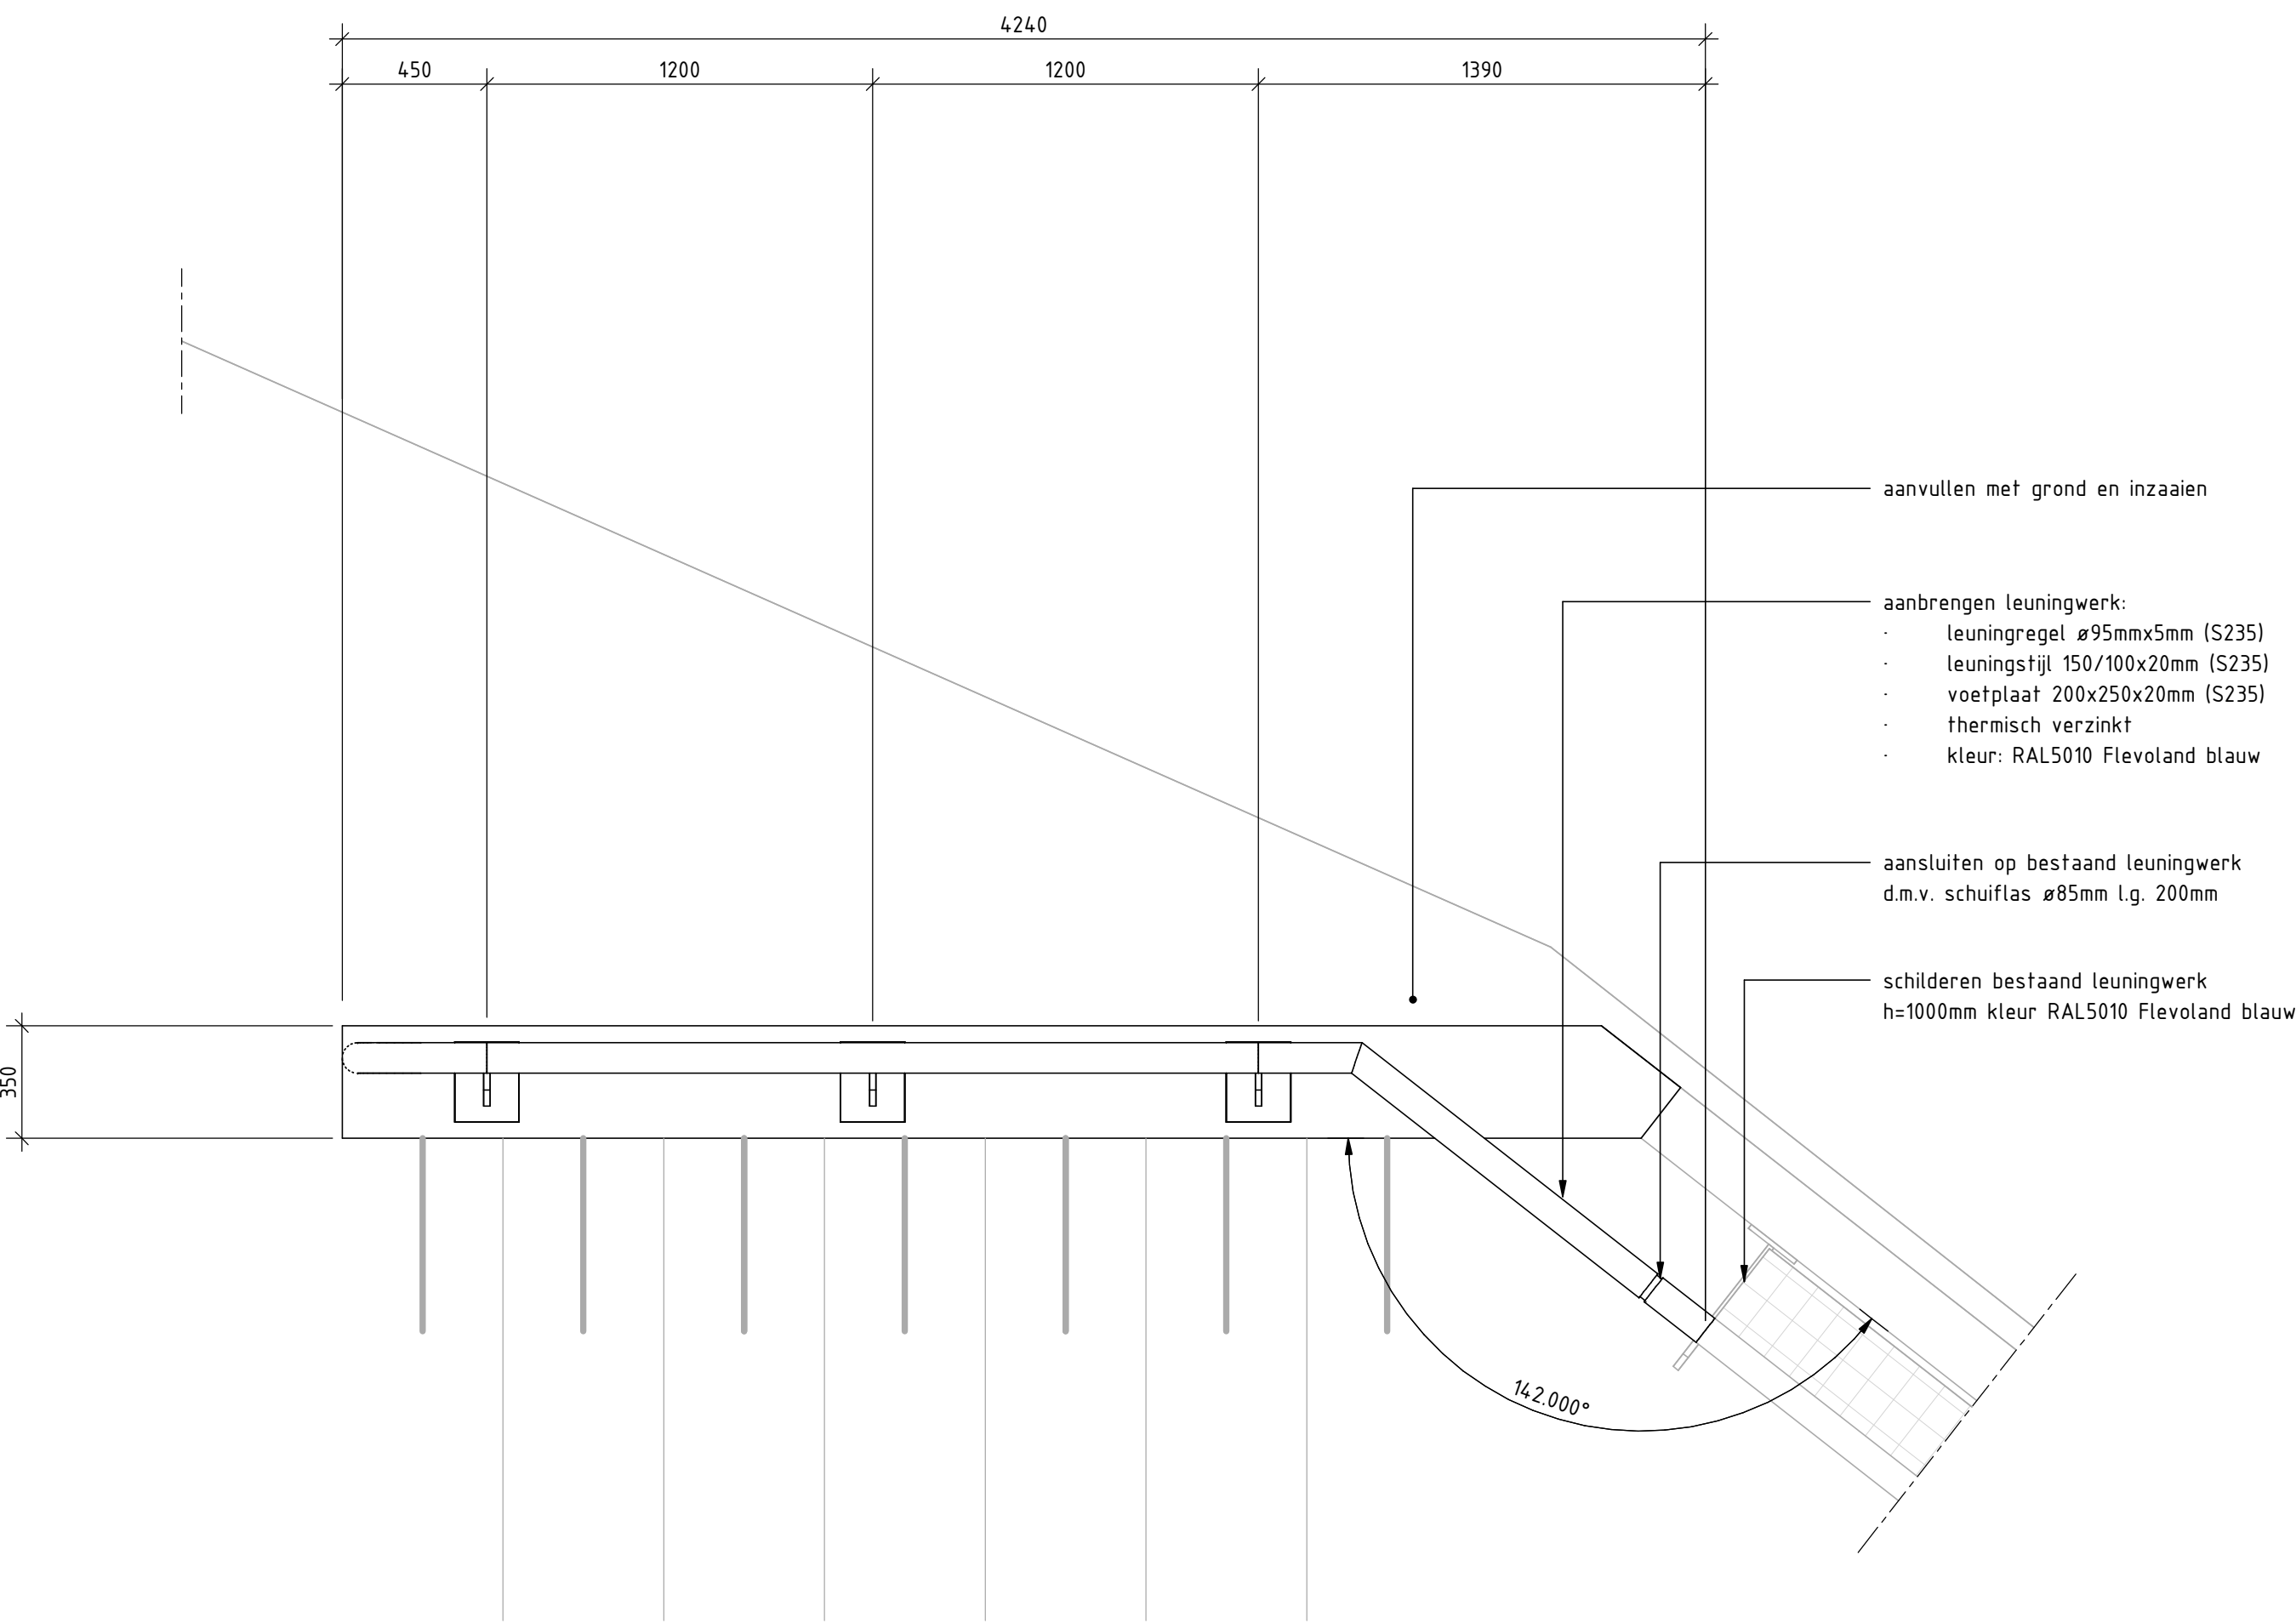


Detail 1, bovenaanzicht leuningwerk vleugelwand as 1
schaal: 1 : 20

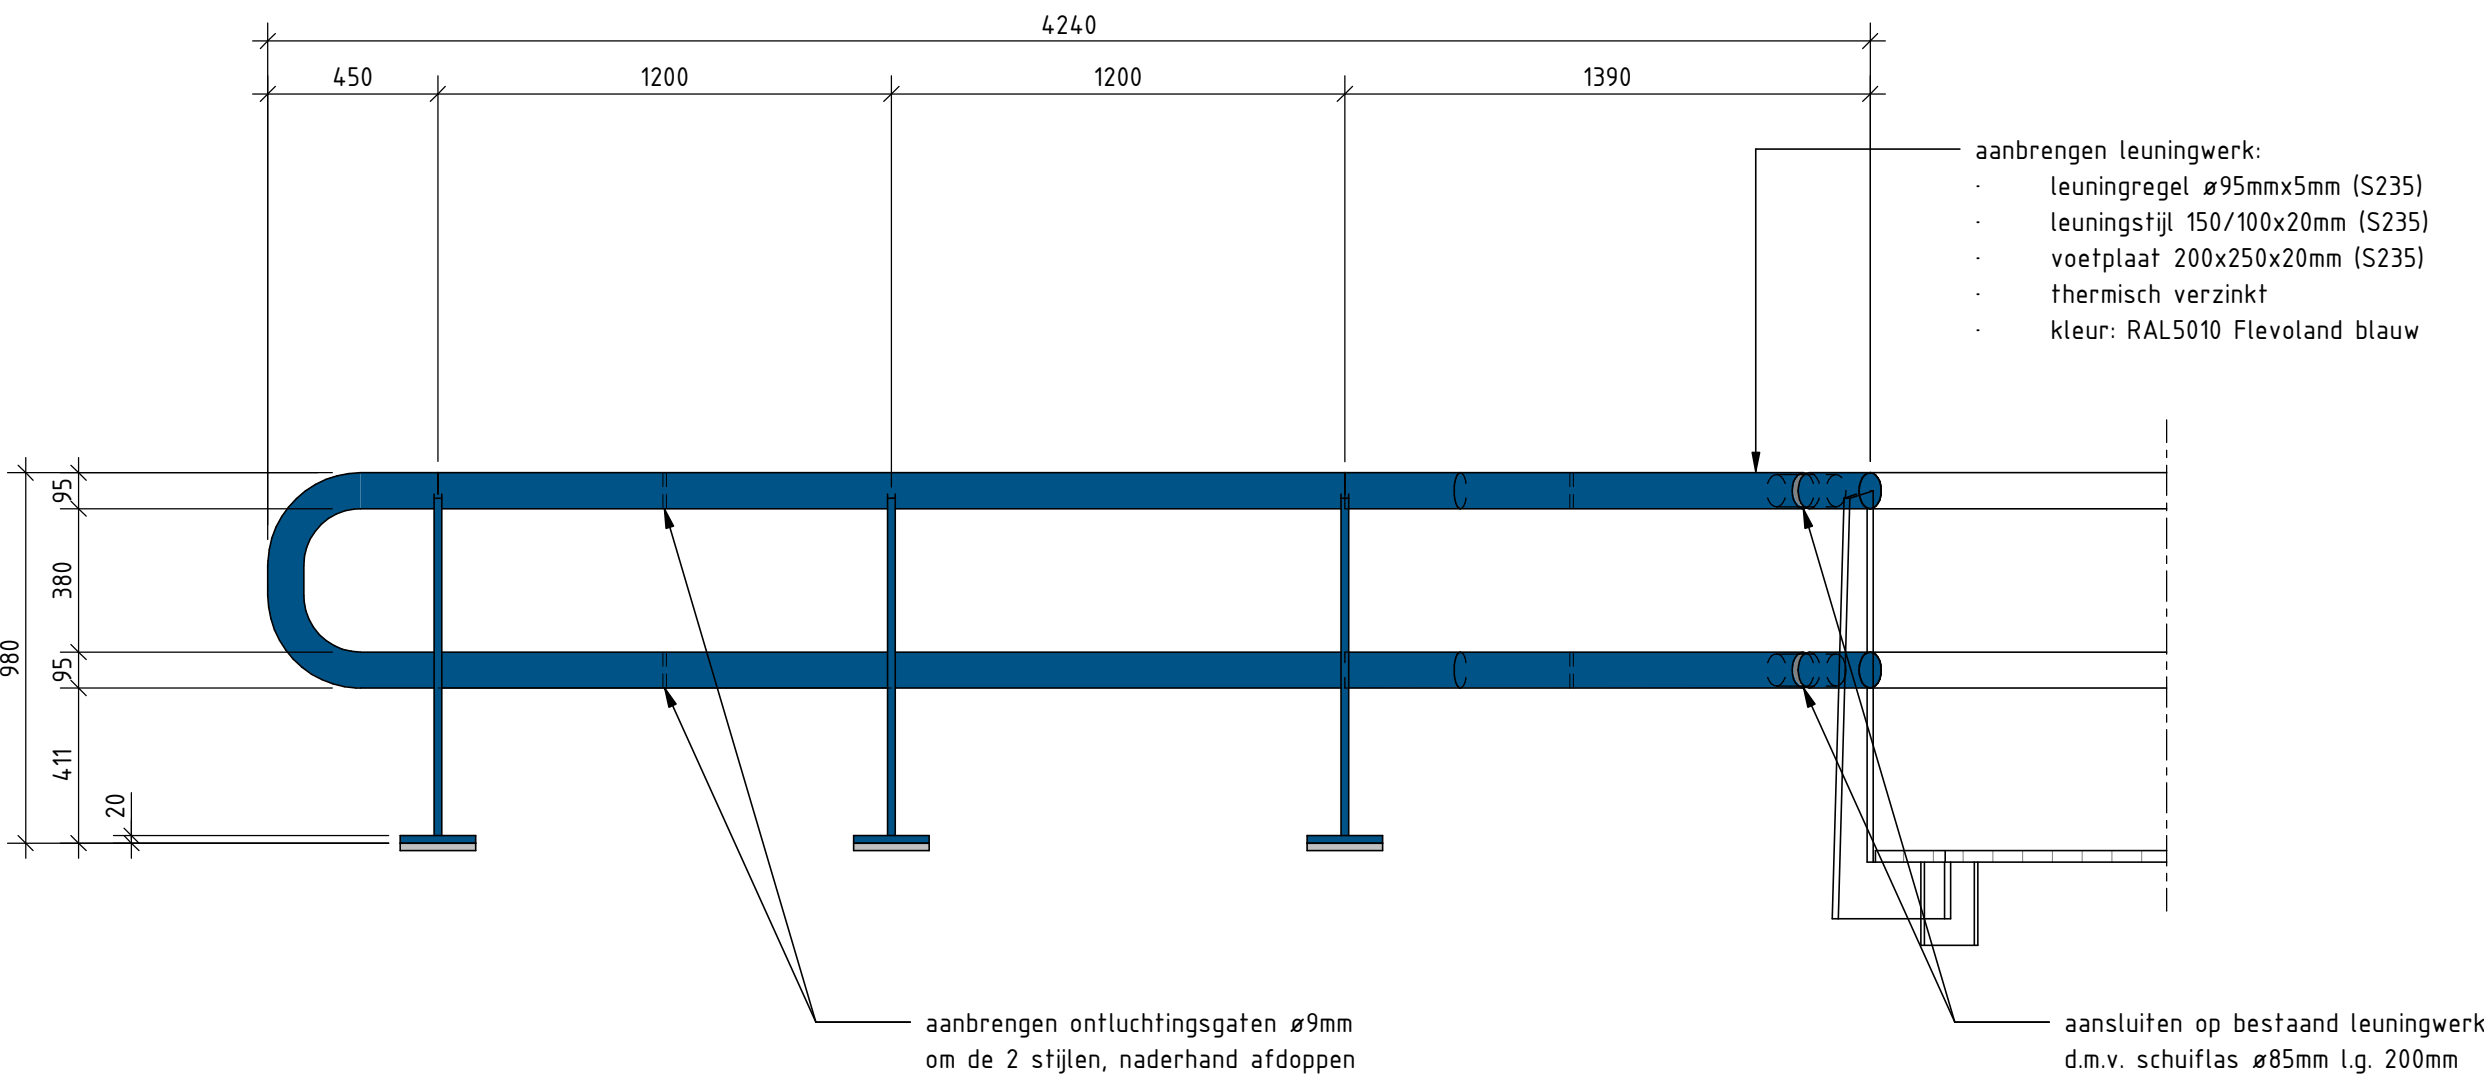


Detail 4, aanzicht leuningwerk vleugelwand as 1
schaal: 1 : 20

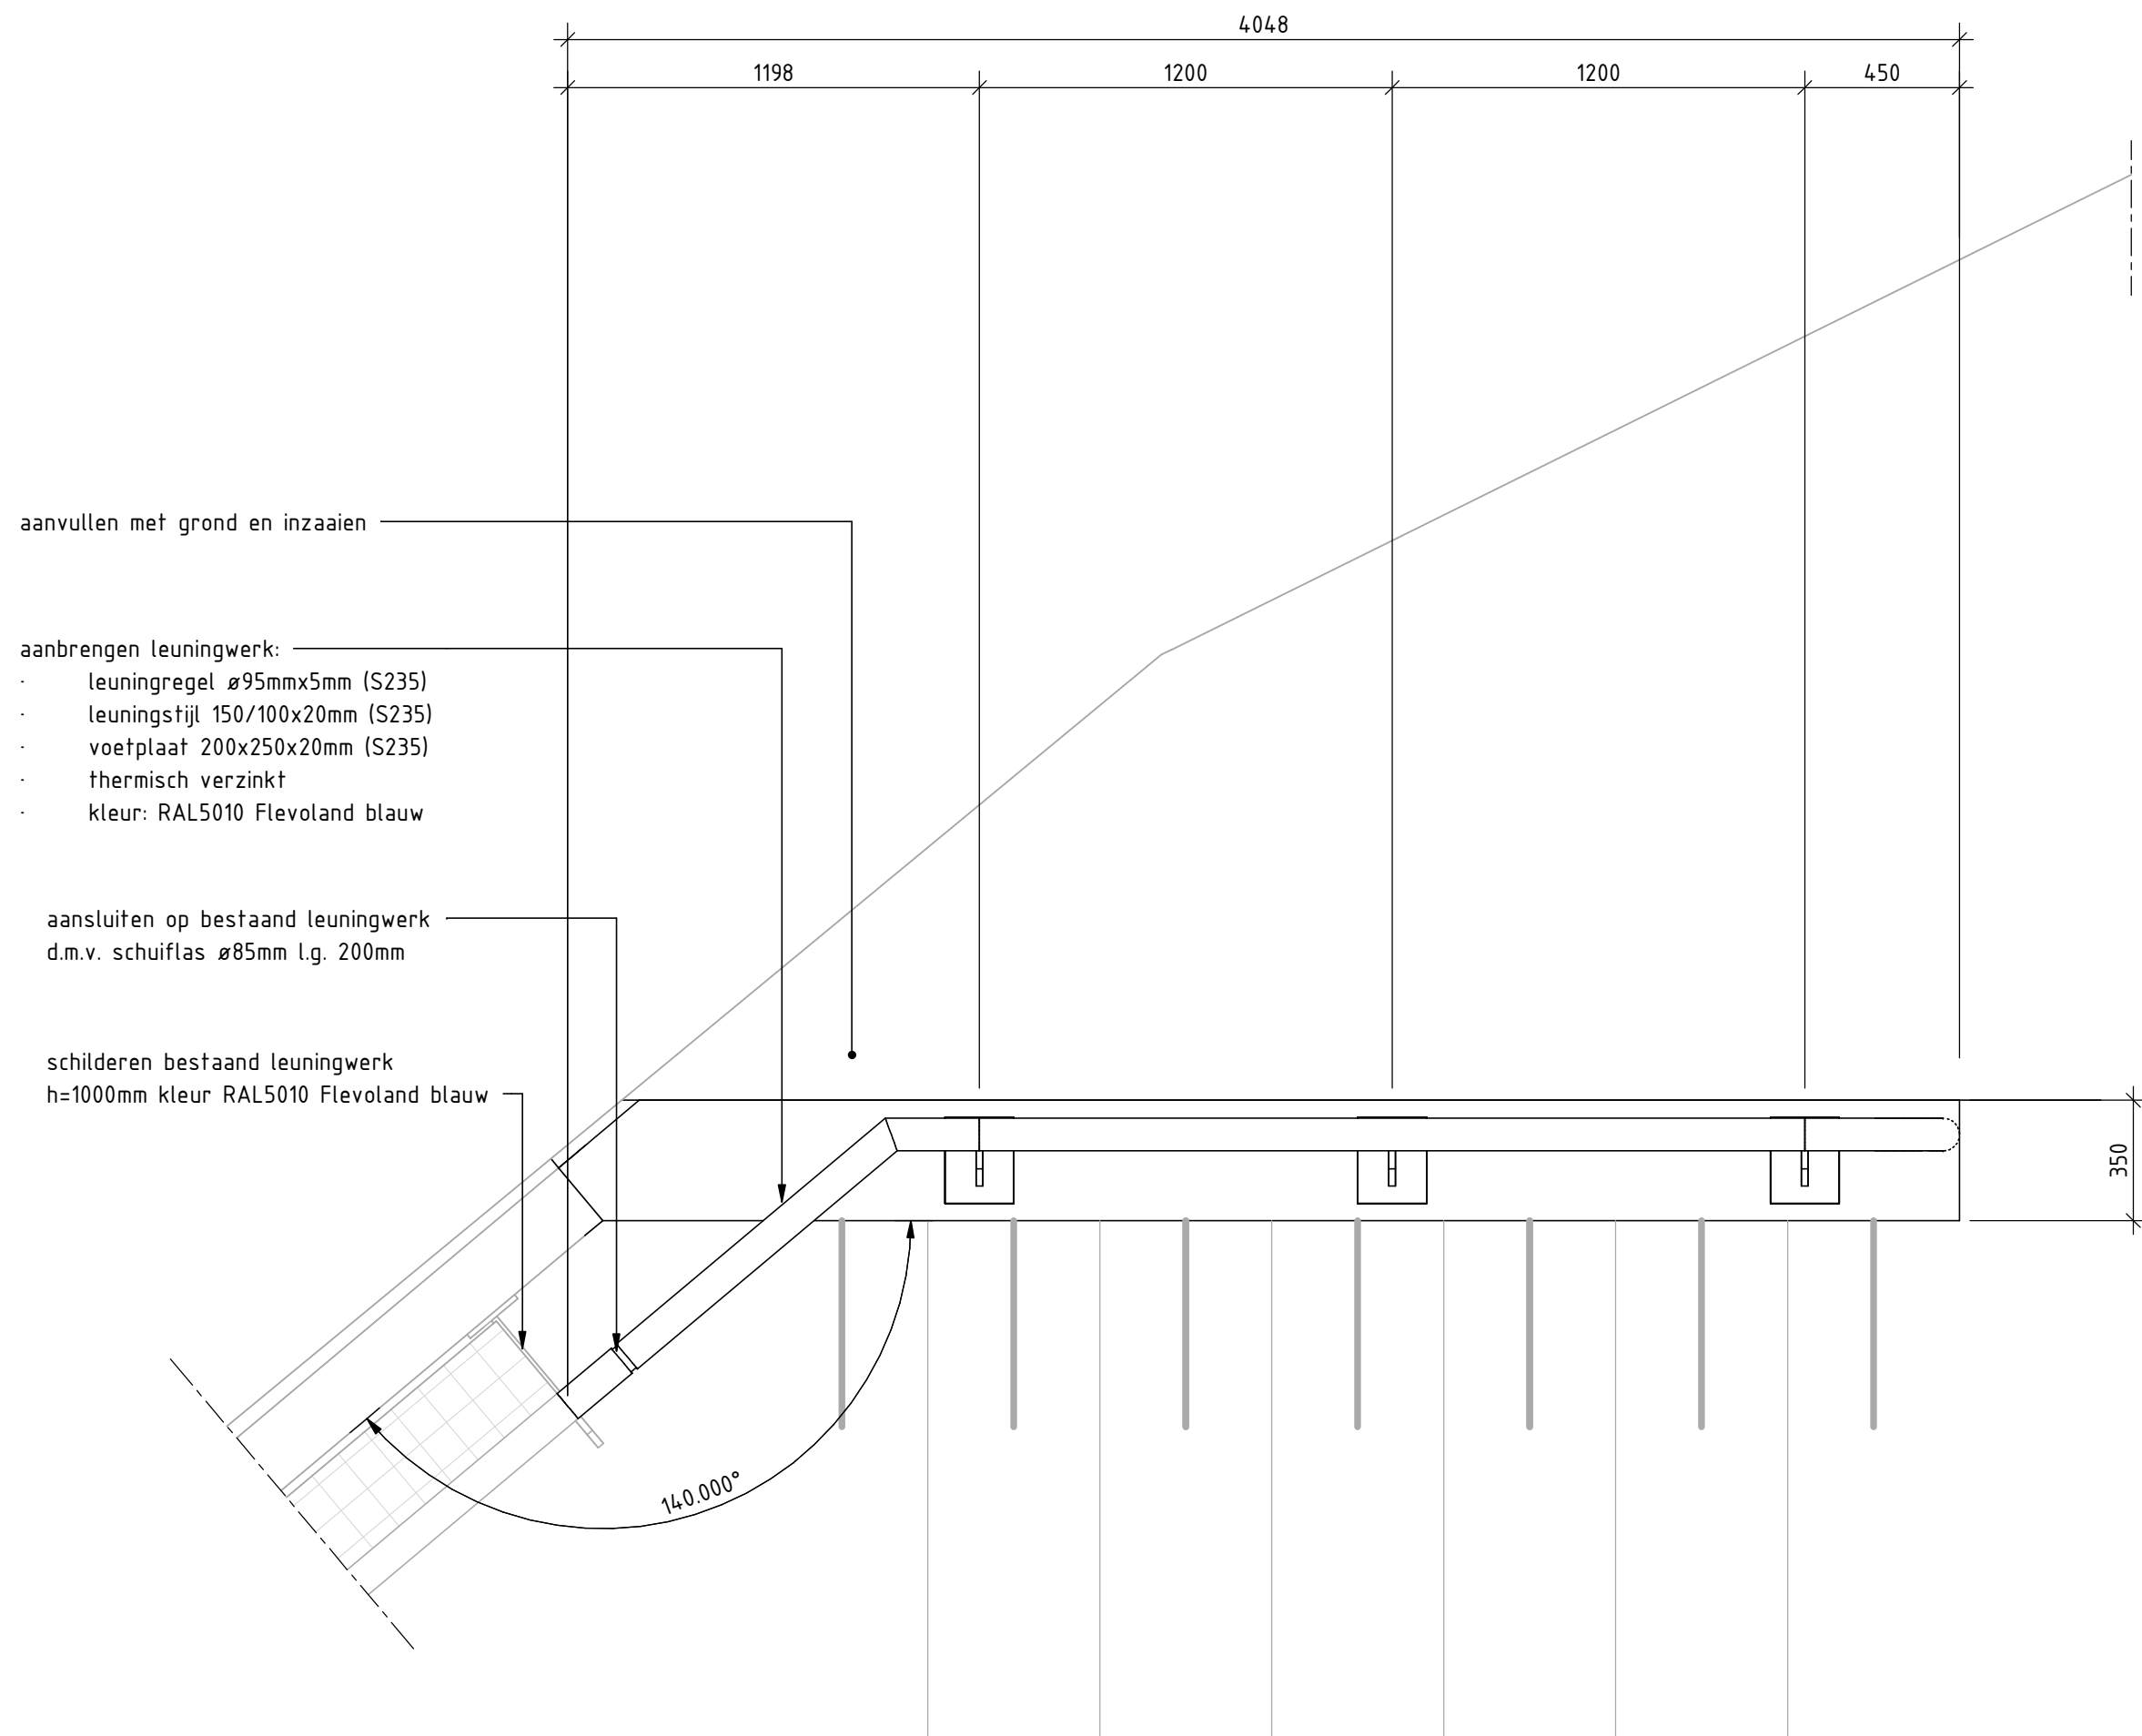


Detail 2, bovenaanzicht leuningwerk vleugelwand as 5
schaal: 1 : 20

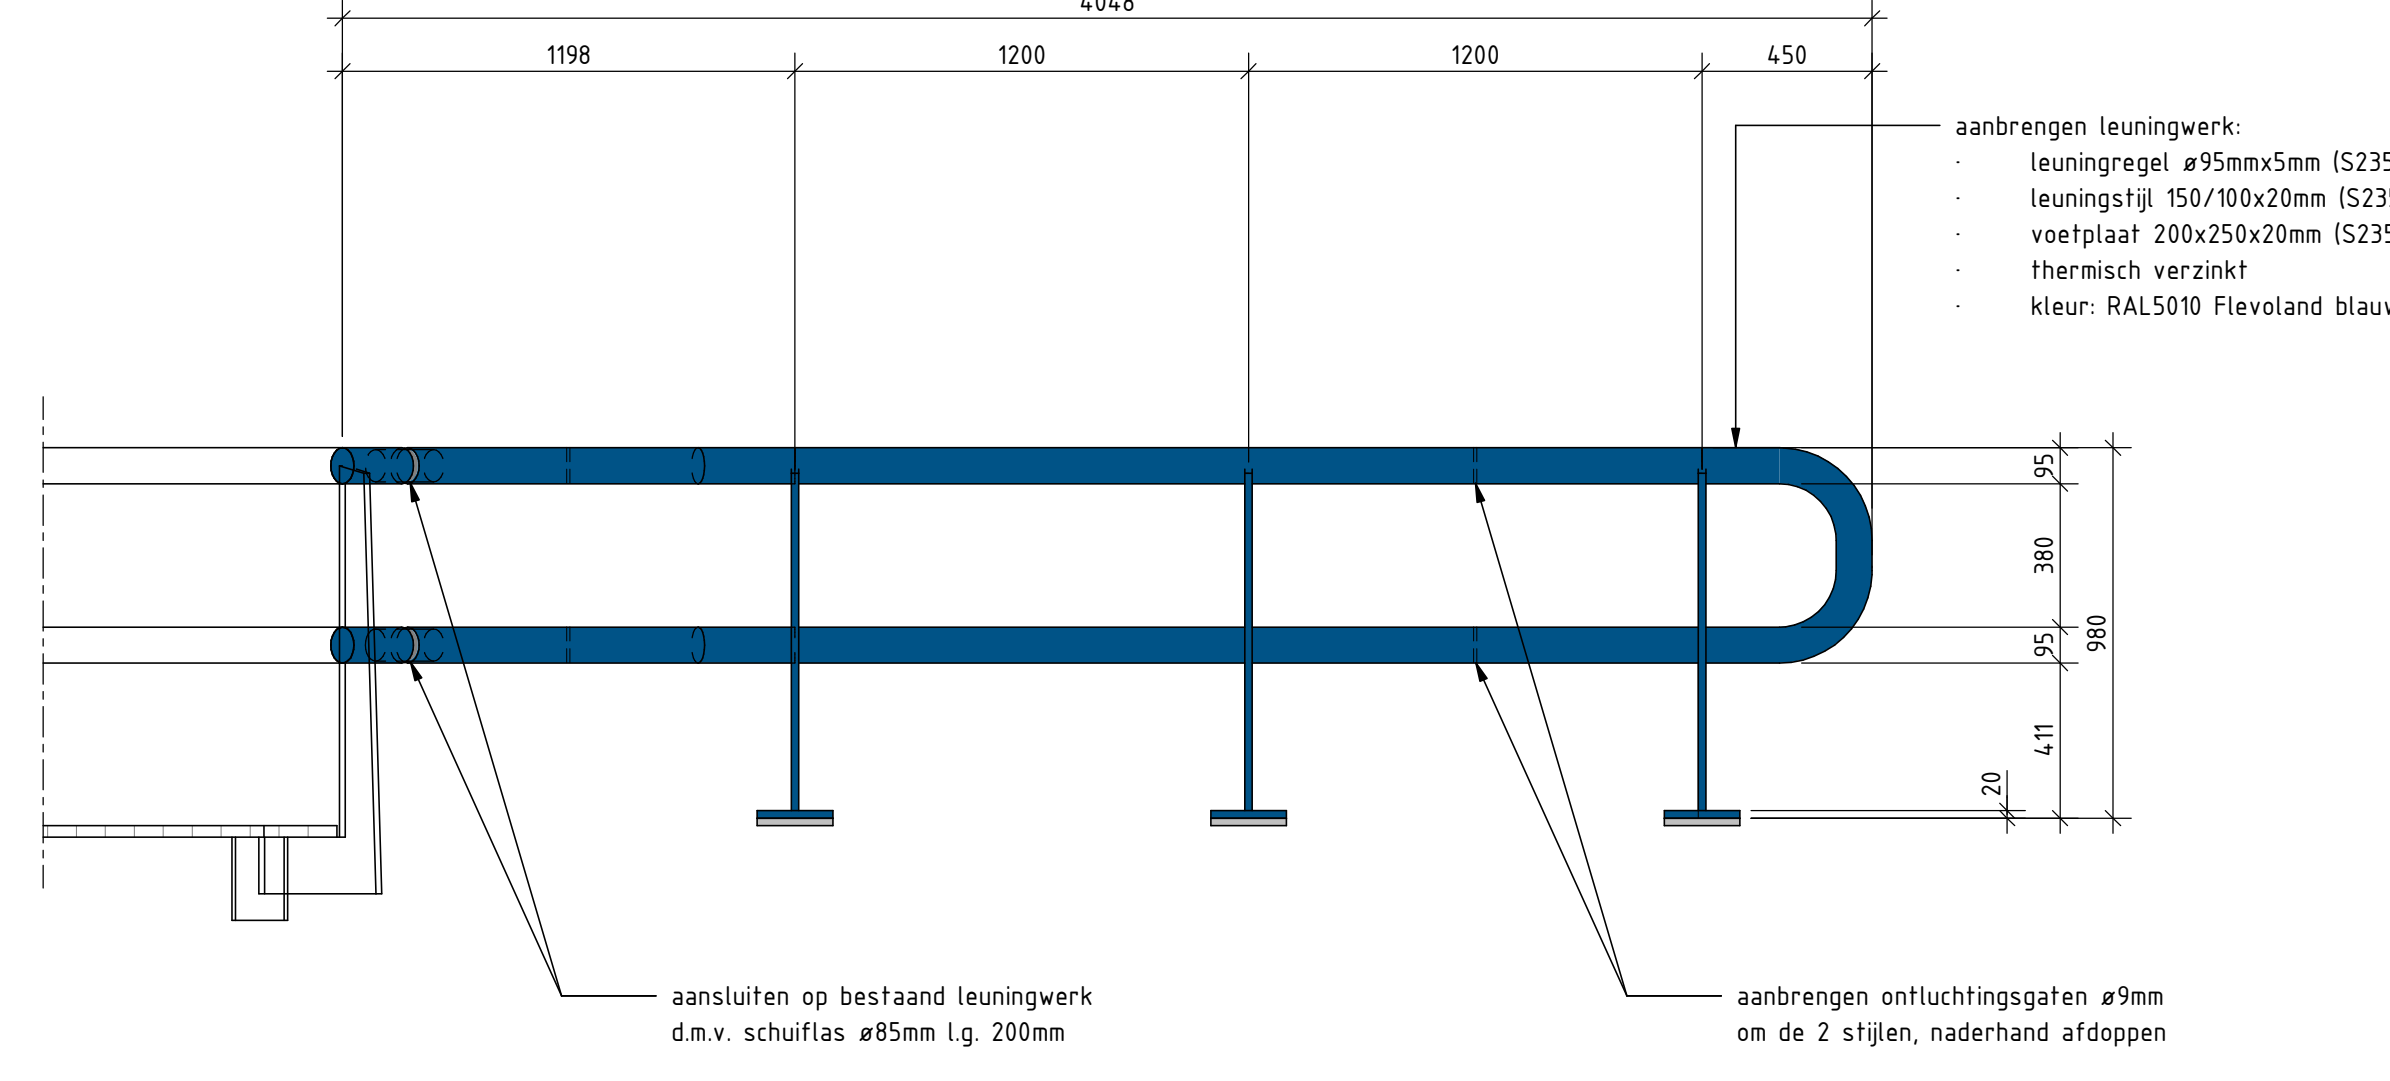


Detail 5, aanzicht leuningwerk vleugelwand as 5
schaal: 1 : 20

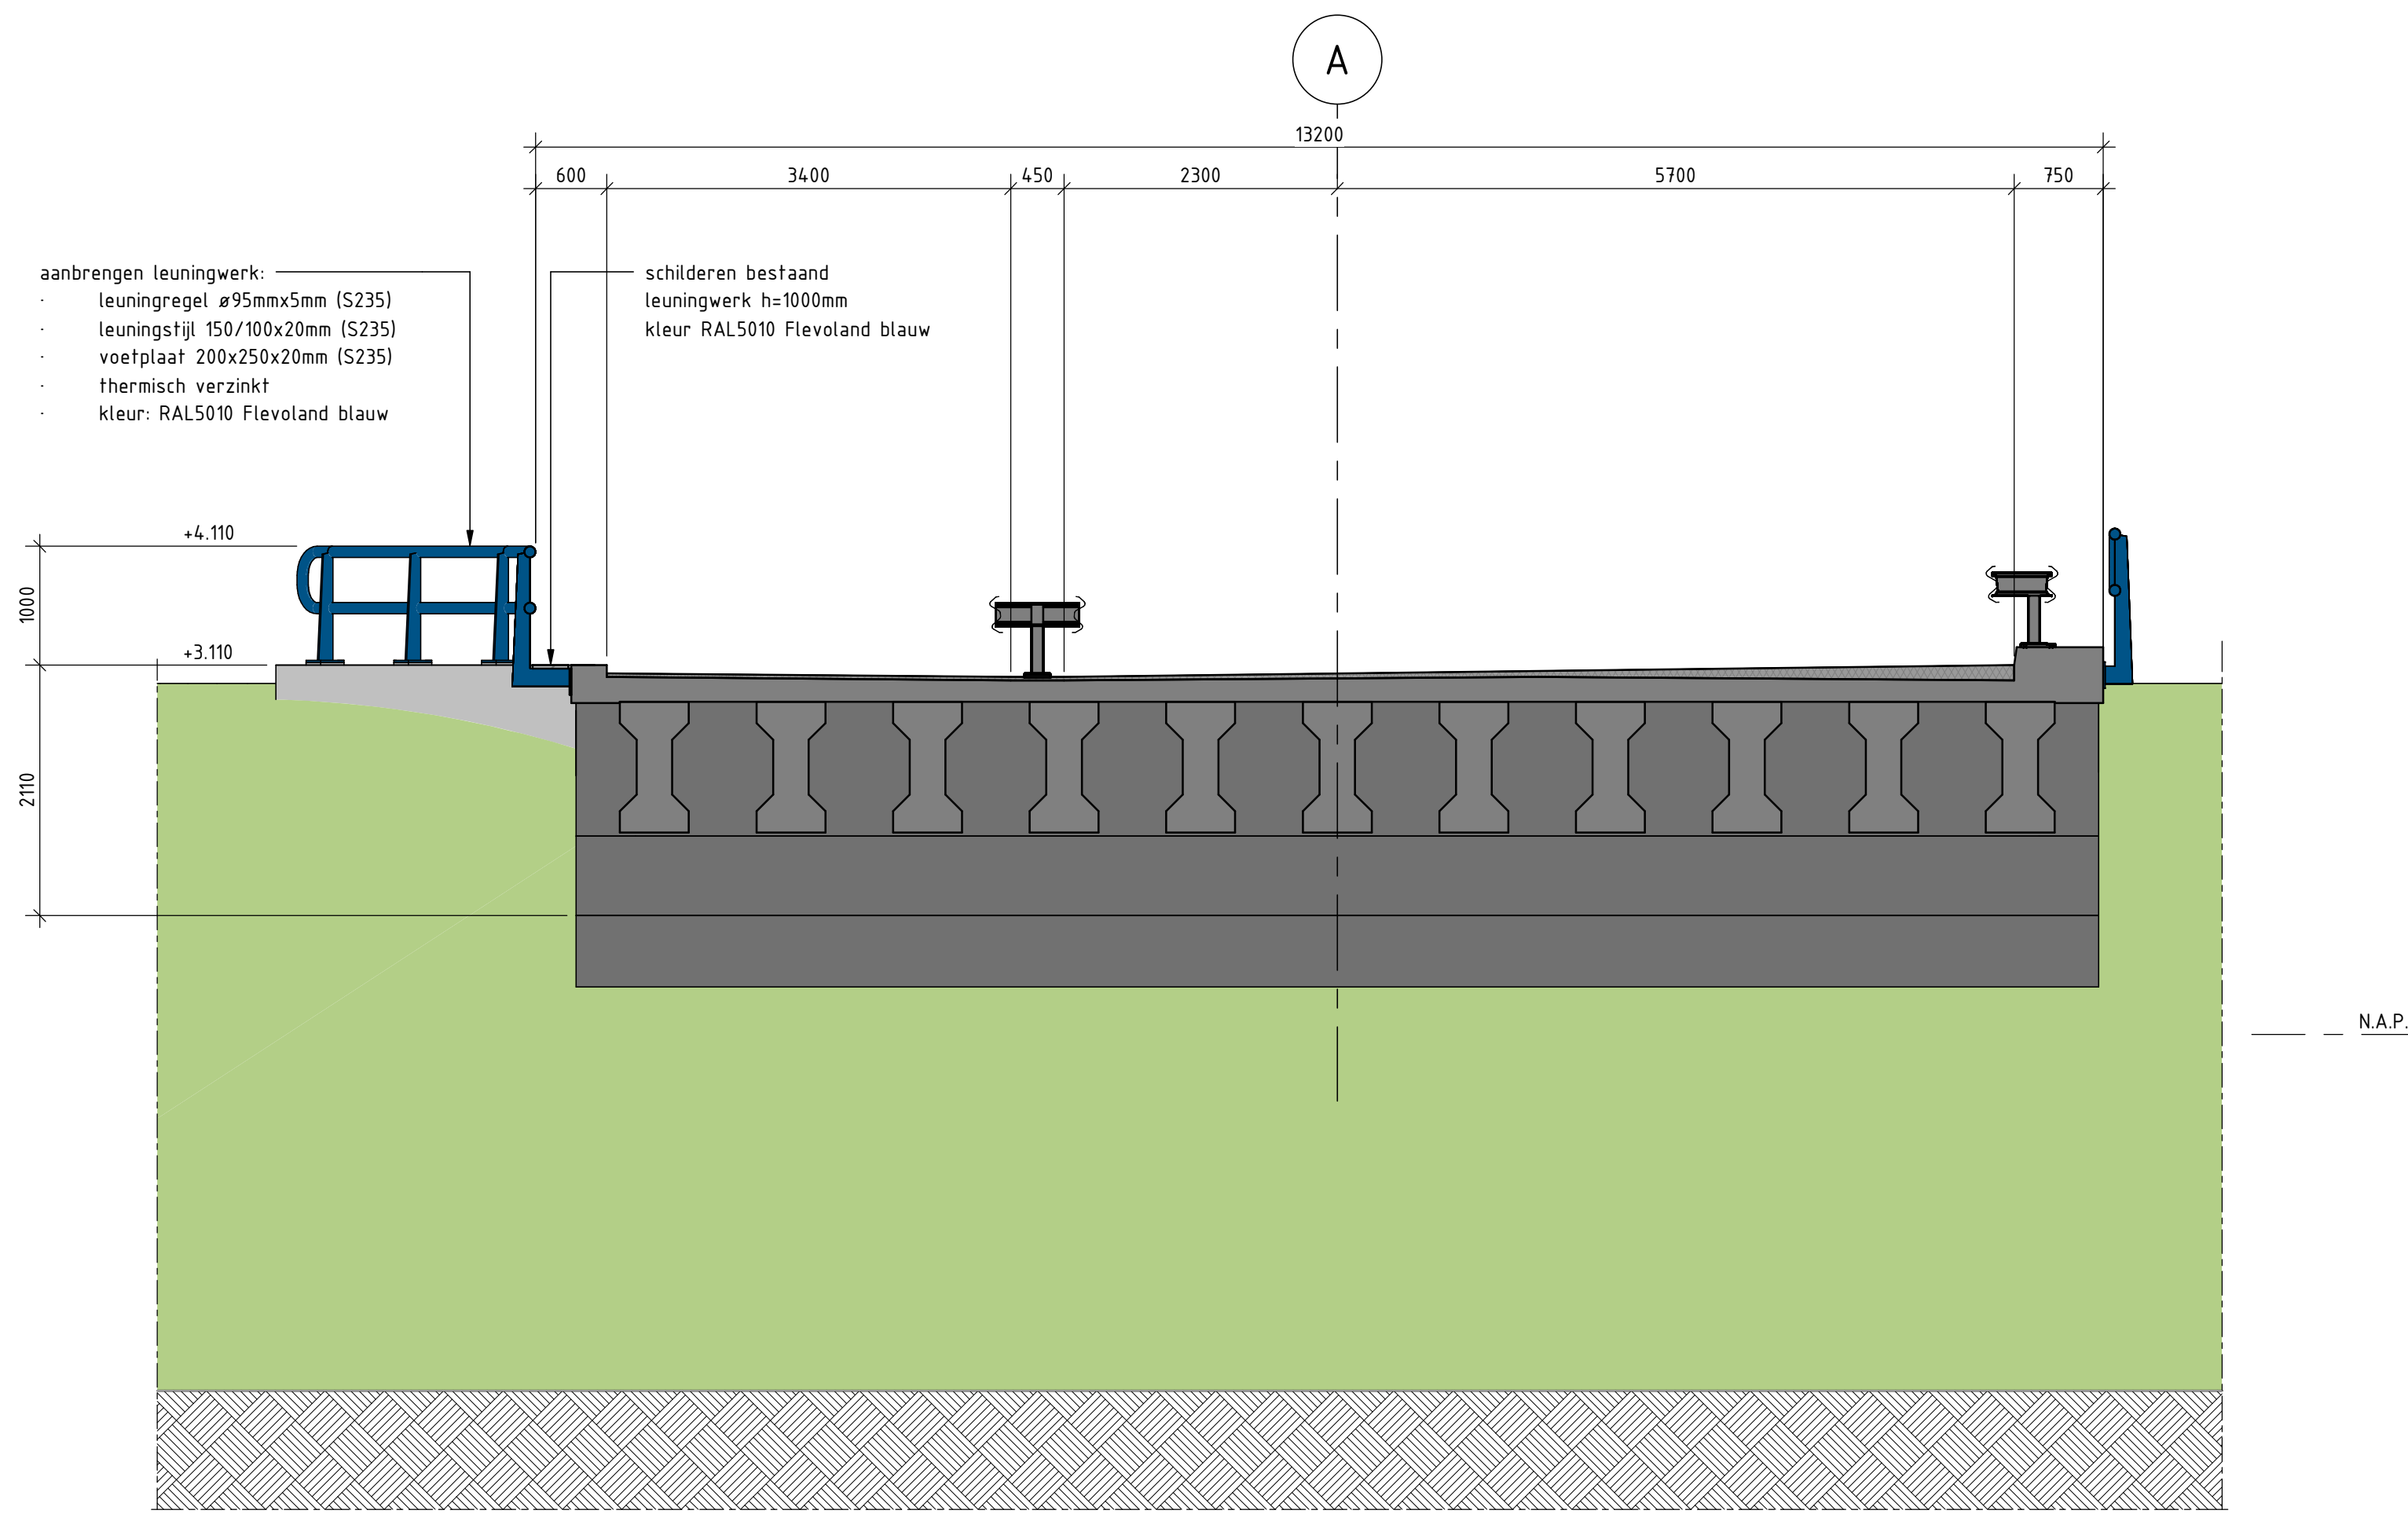


Aanzicht A-A, landhoofd
schaal: 1 : 50

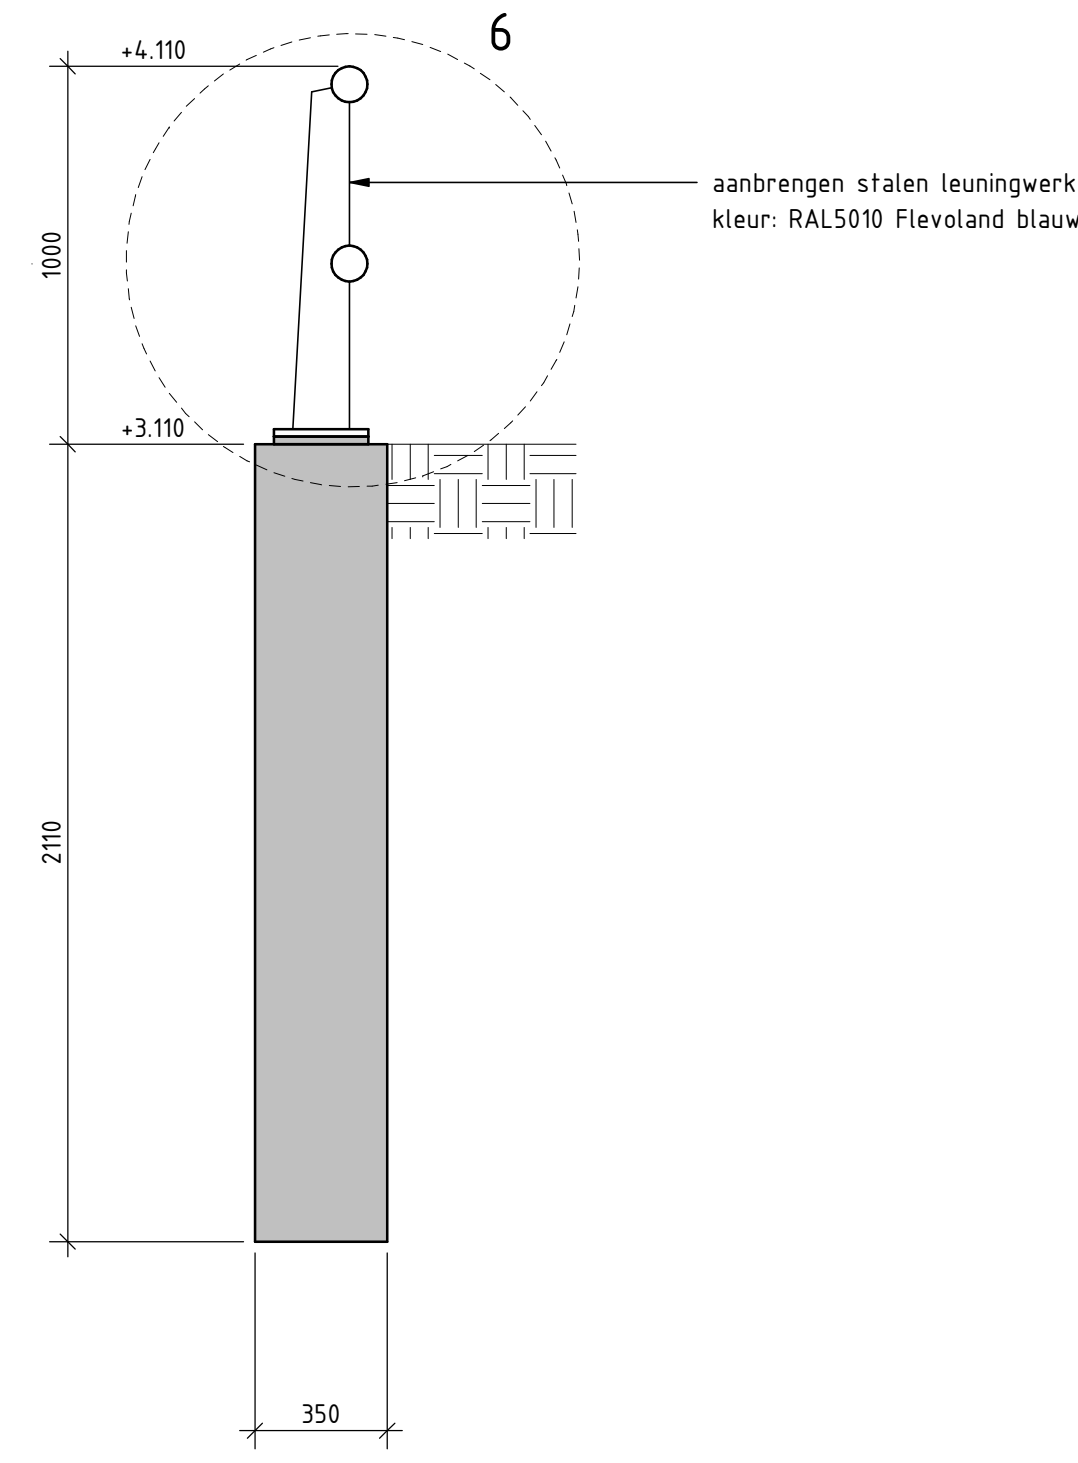

Doorsnede B-B, vleugelwand
schaal: 1 : 20

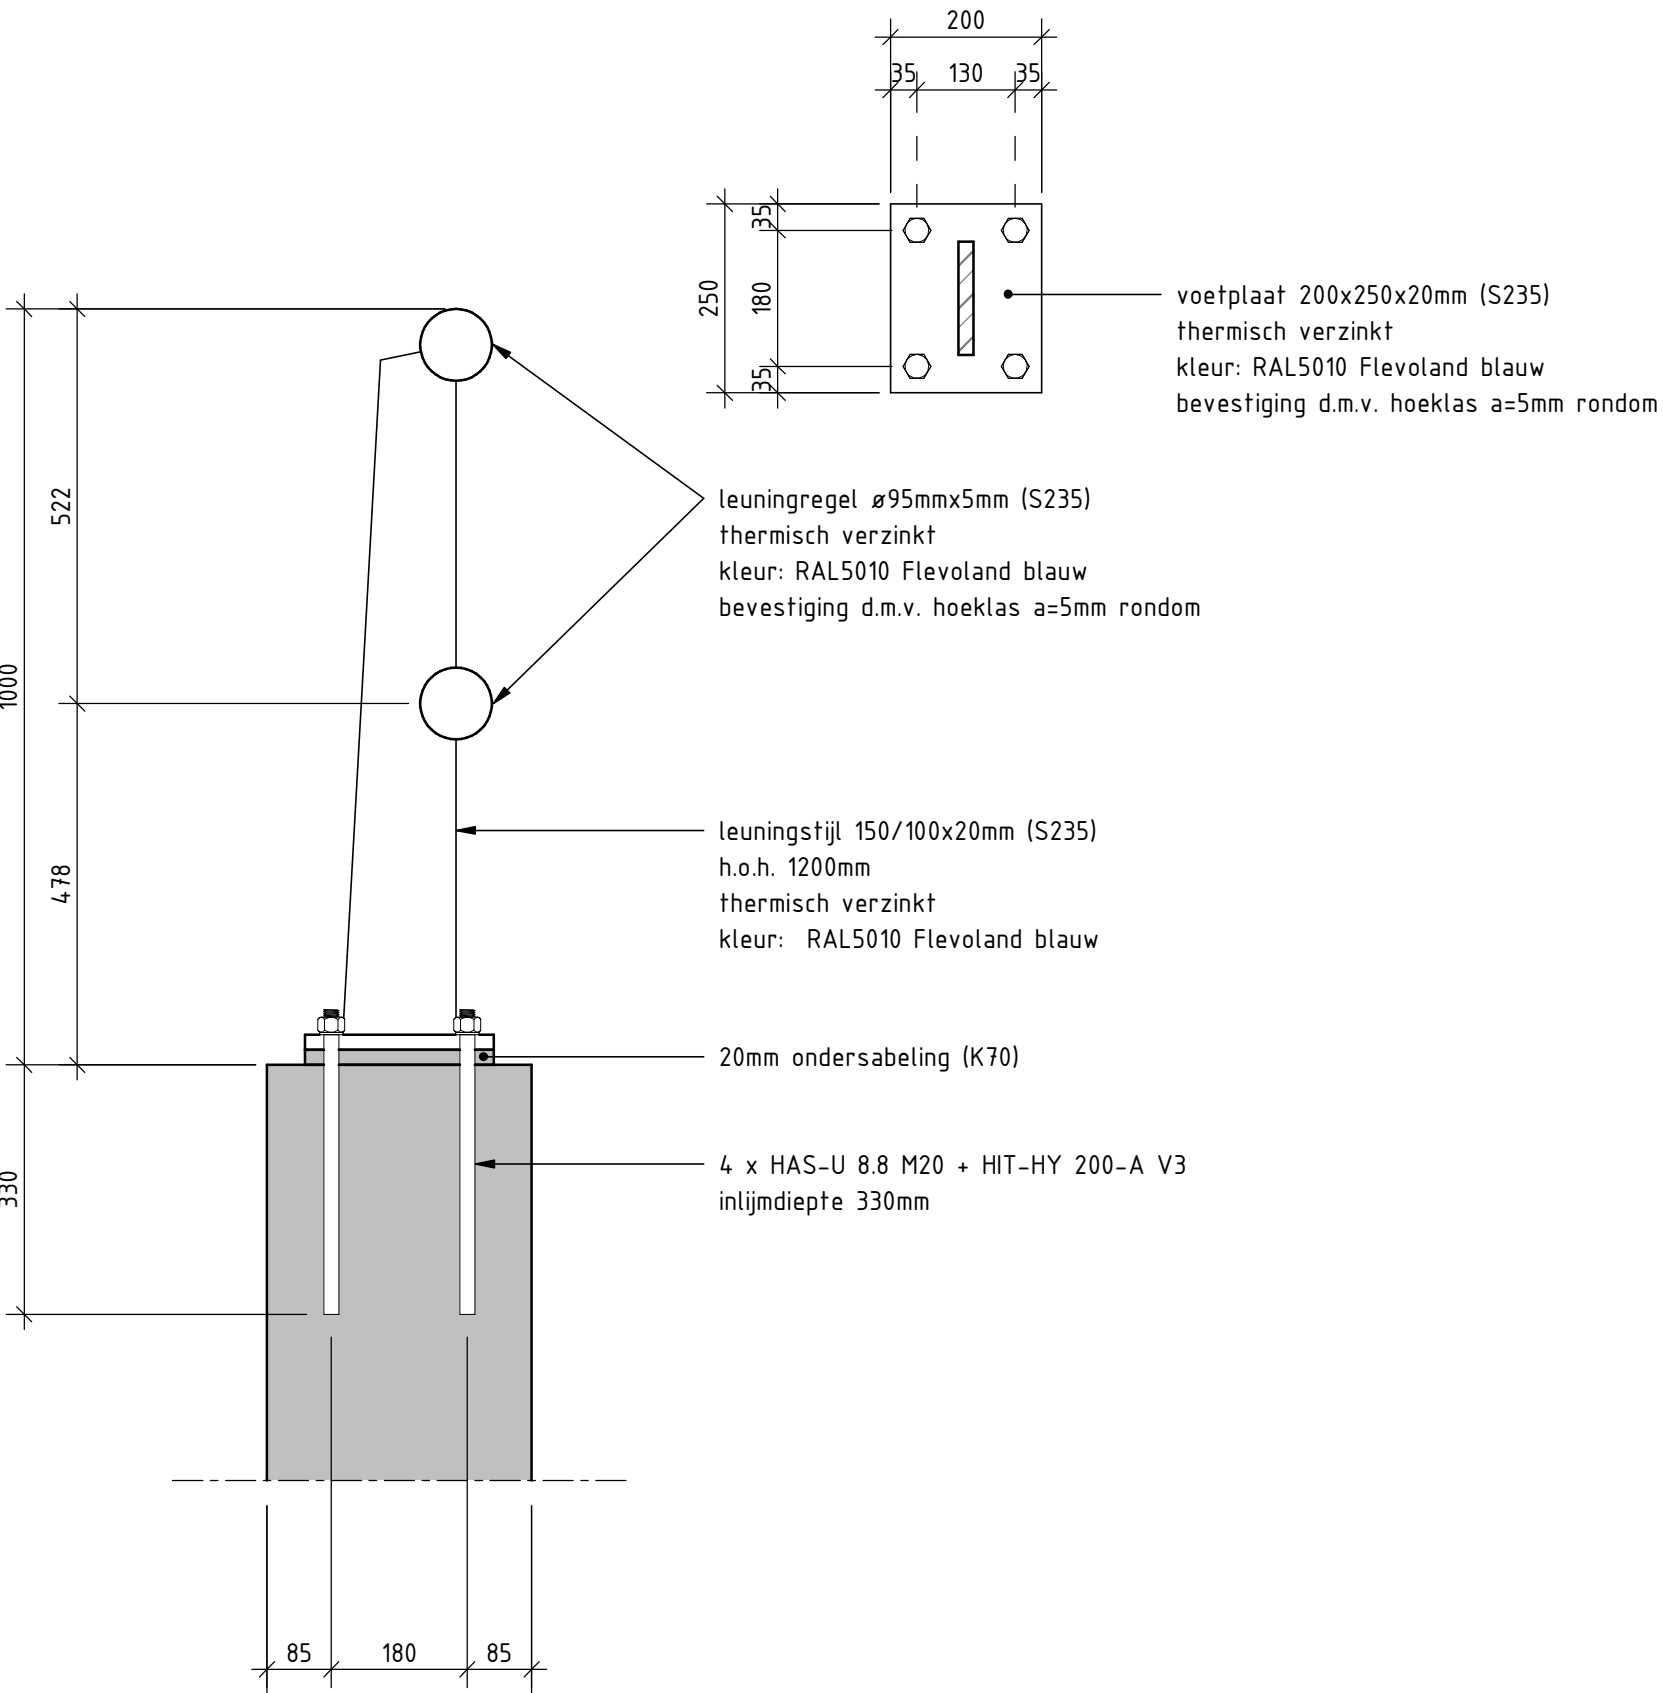

Detail 6, bevestiging leuningwerk
schaal: 1 : 10

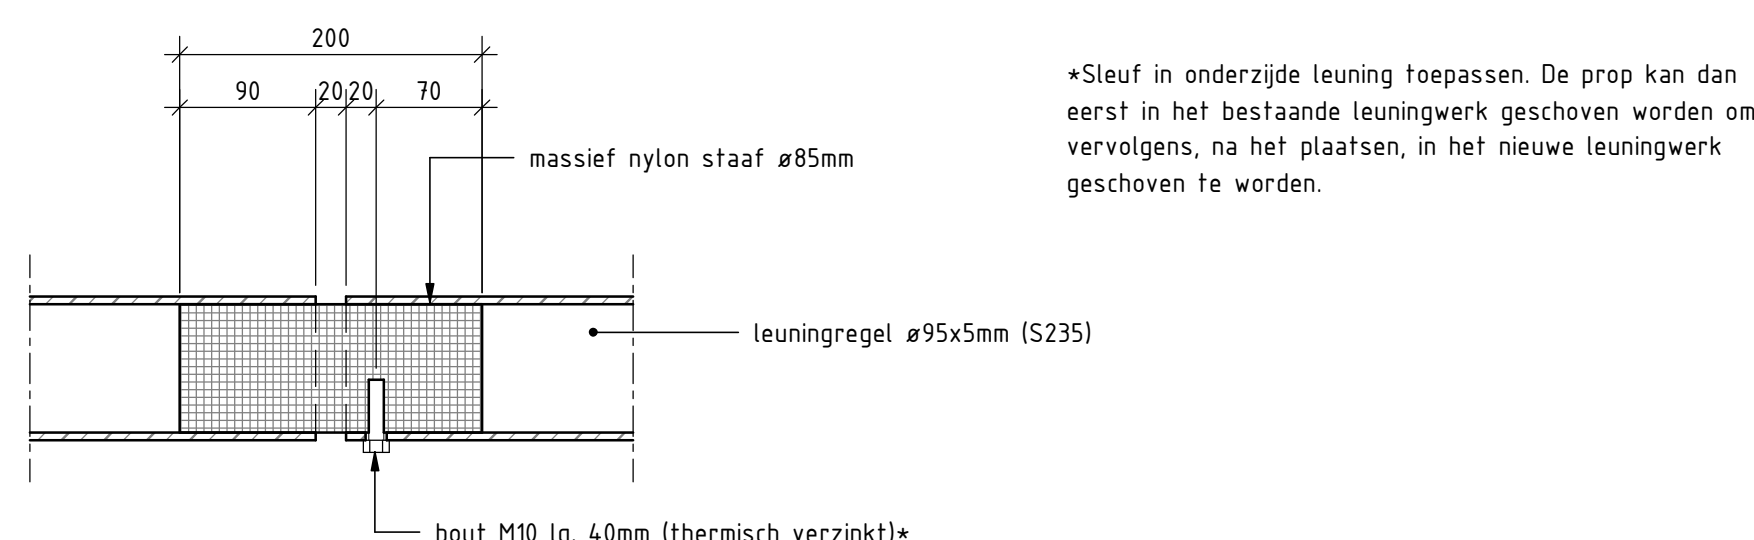

Detail 3, schuiflas
schaal: 1 : 5



Afbeelding 1, bestaande situatie


LEGENDA

beton gewapend staal

ALGEMEEN

Hoeken in 360 graden stelsel
Plaatsvoering in millimeters, tenzij anders aangegeven, maten in het werk te controleren
Palliaten in meters t.o.v. N.A.P.
Coördinaten in meters t.o.v. Rijksdriehoekstelsel

SITUATIE

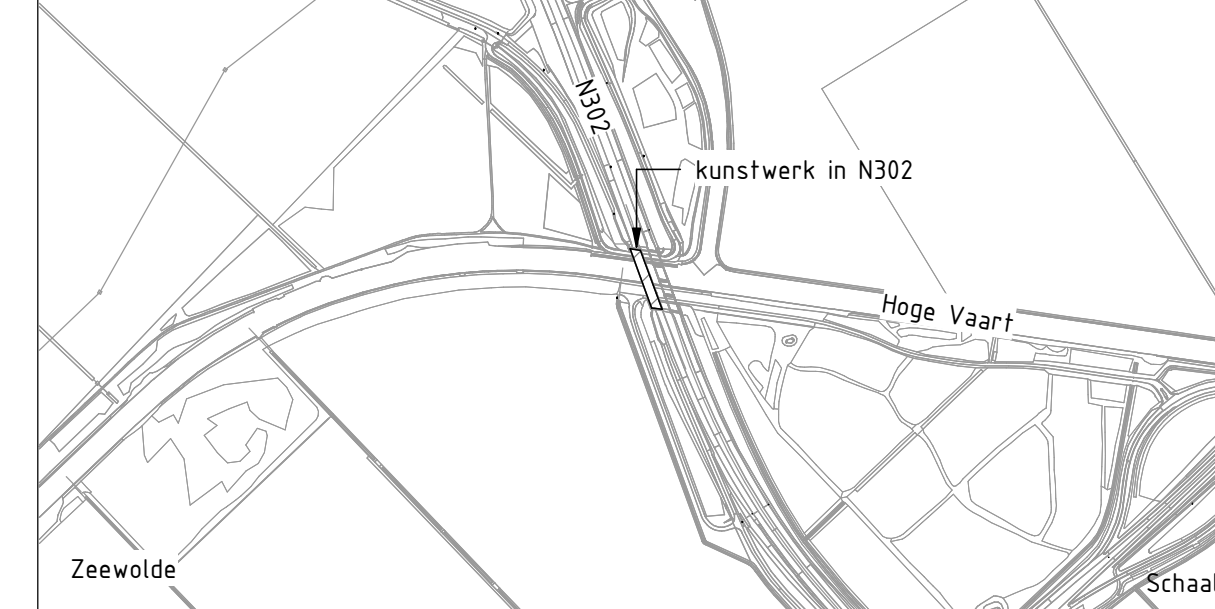

A01 30-01-2024		Definitief			
v. Datum		Omschrijving			
BESTEKSTEKENING				DEFINITIEF	
Niet jaarlijks onderhoud Larserweg - Futenweg van Meeuwenweg tot Knarweg SITUATIE EN DETAILS LEUNING BRUG				Proj. no.: 23132	
				Bestek no.: 23132	
				Dossier no.:	
				get.: JHK 30-01-2024	
				gew.: A01	
get.: dva 30-01-2024		revisie: A01		schaal: zie tek. bladnr. 26 in 26 bladen	
 PROVINCIE FLEVOLAND				formaat: A0	
				tek.nr.: PFL231132	