
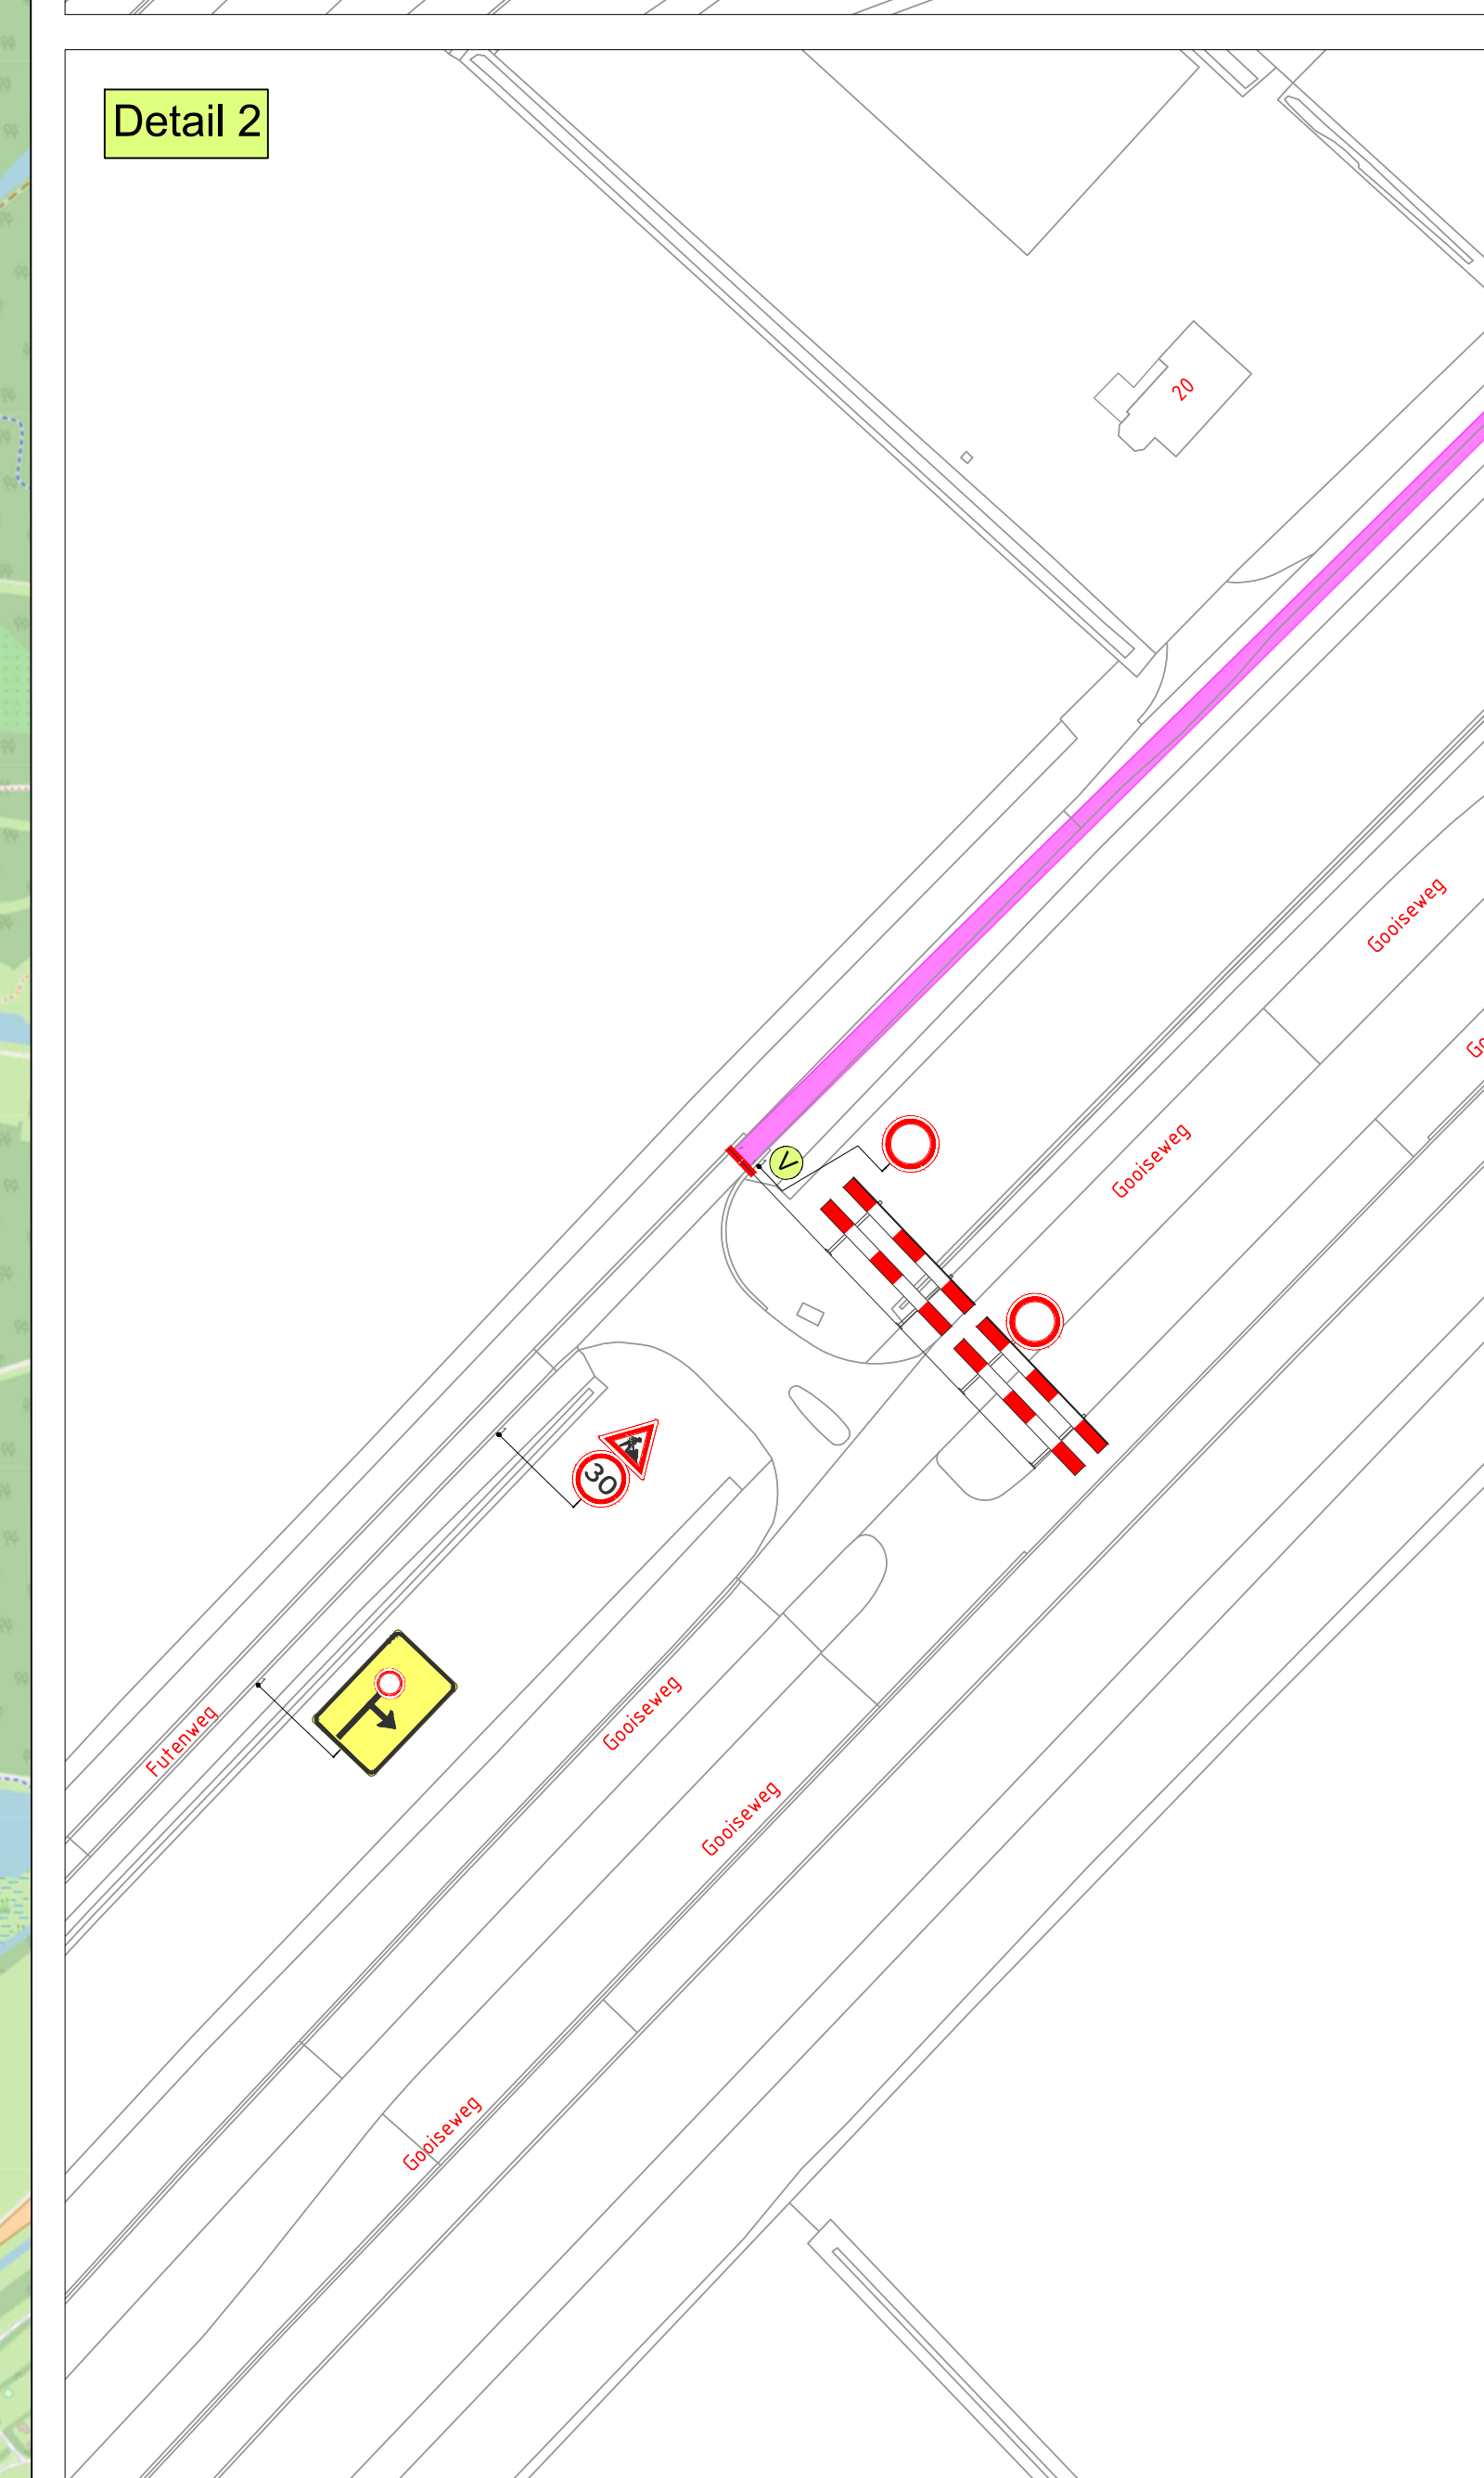


Project / omschrijving:
Werkzaamheden 649607
Futenweg, Lelystad
Fase 6

PROVINCIE FLEVOLAND

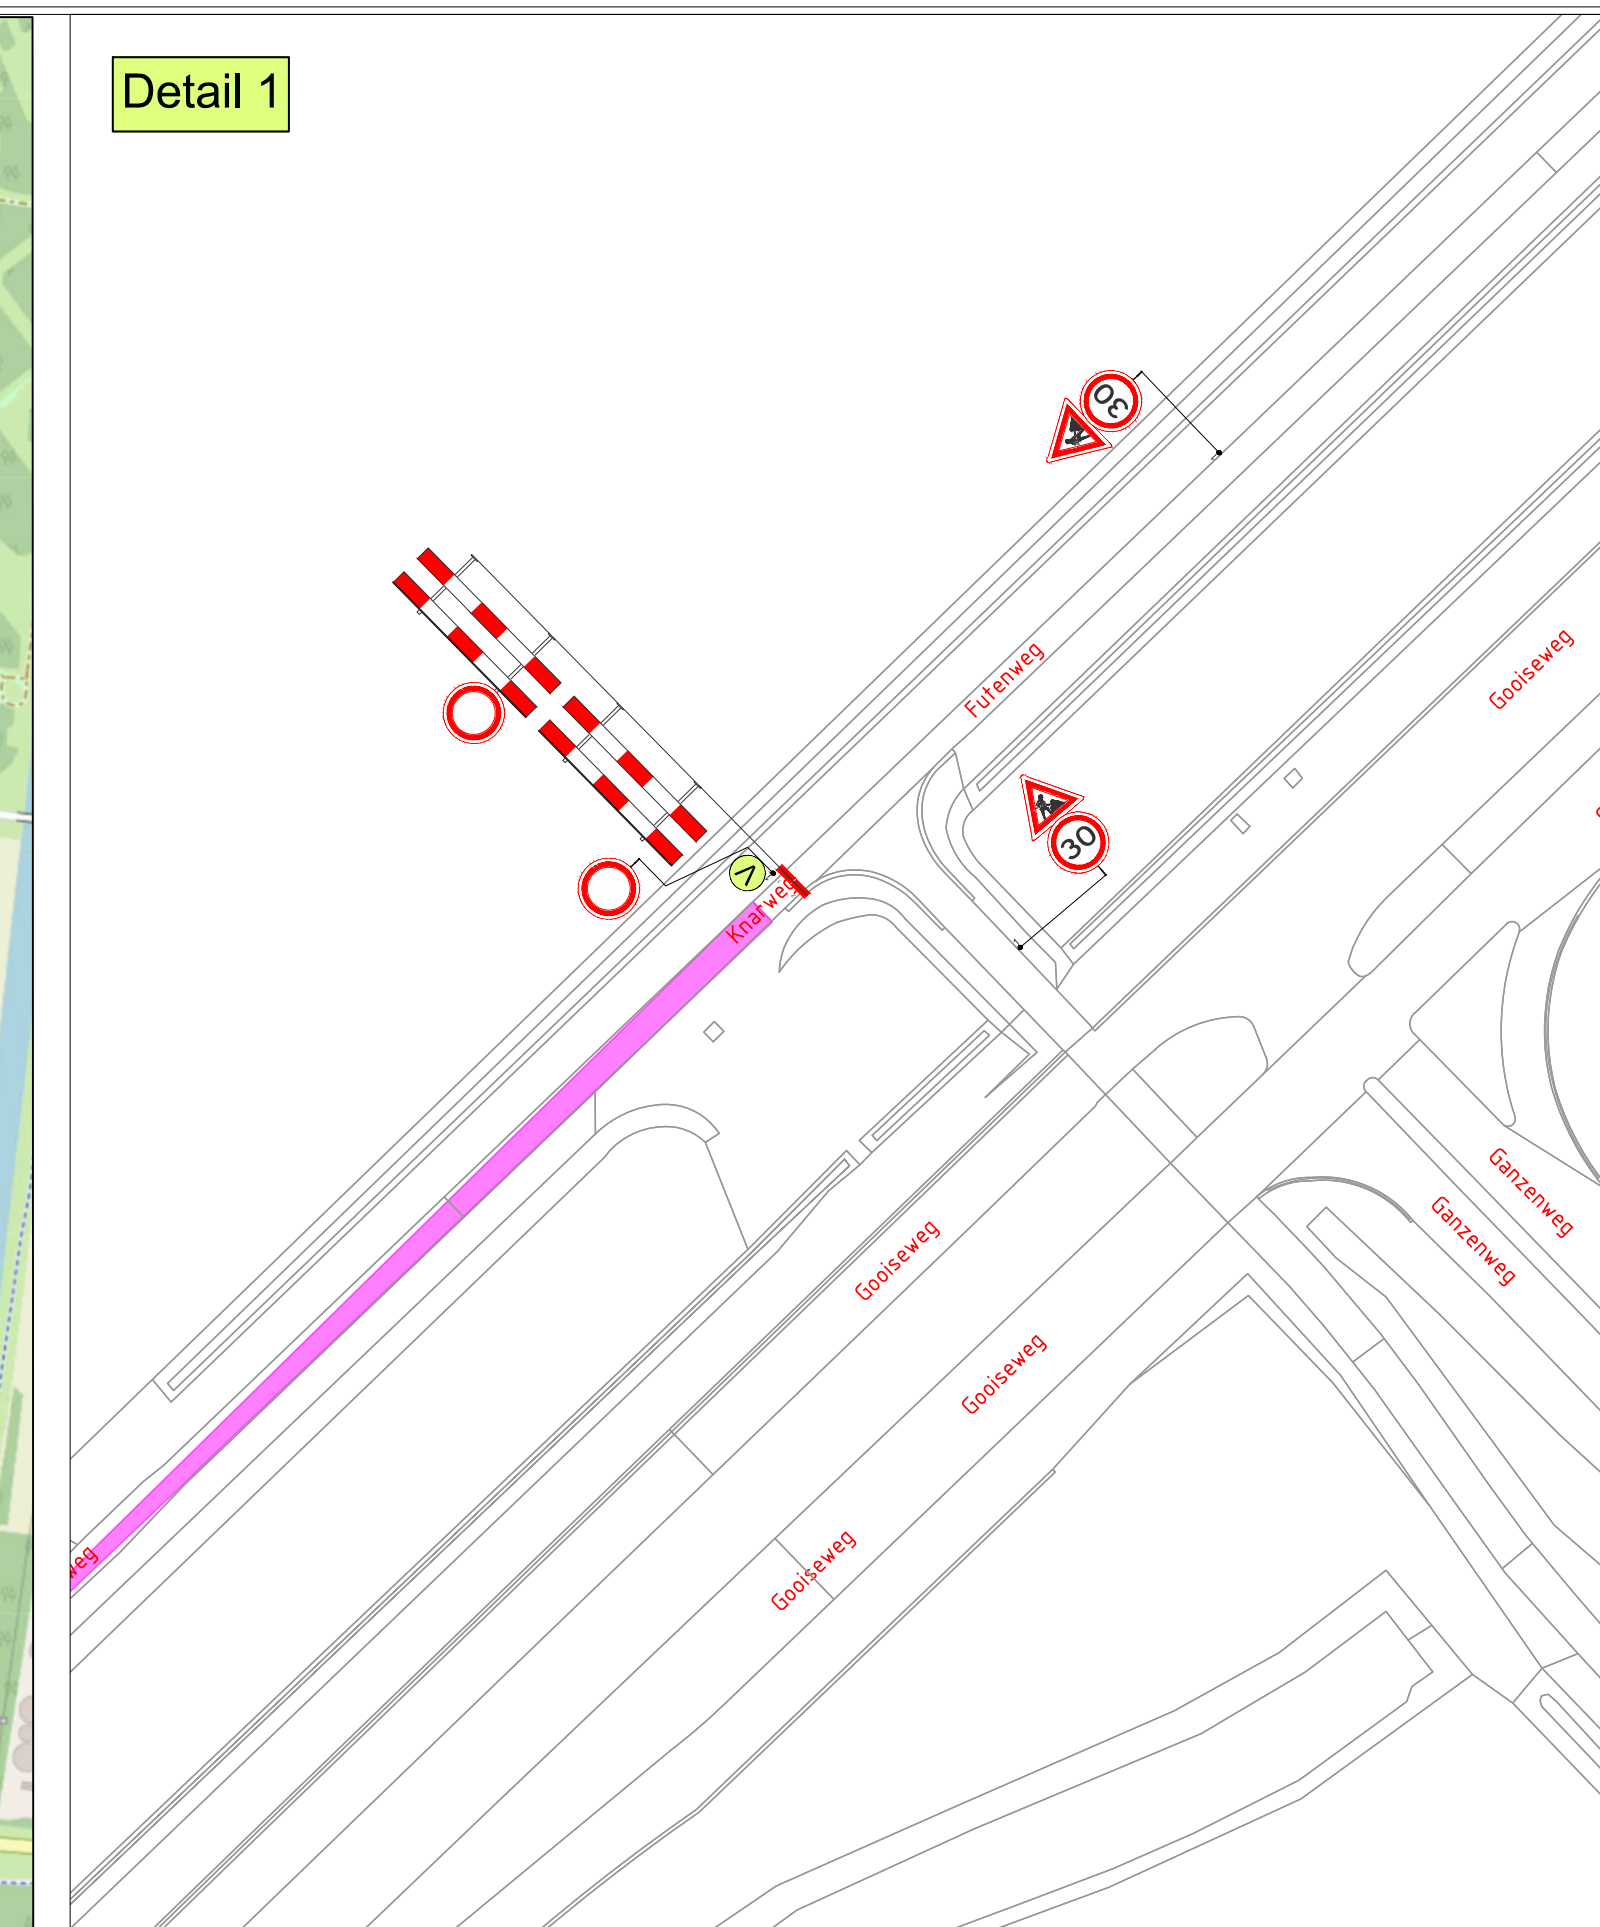

Ontworpen: R. van Halen Datum: 23-01-2024	Getekend: R. van Halen Datum: 04-03-2024	Gecontroleerd: H. Hamering Datum: 04-03-2024	Schaal: Formaat: Versie:	N.v.t. A0 3	Tekeningnummer : 24.15.0041.4
---	--	--	--------------------------------	-------------------	----------------------------------

