



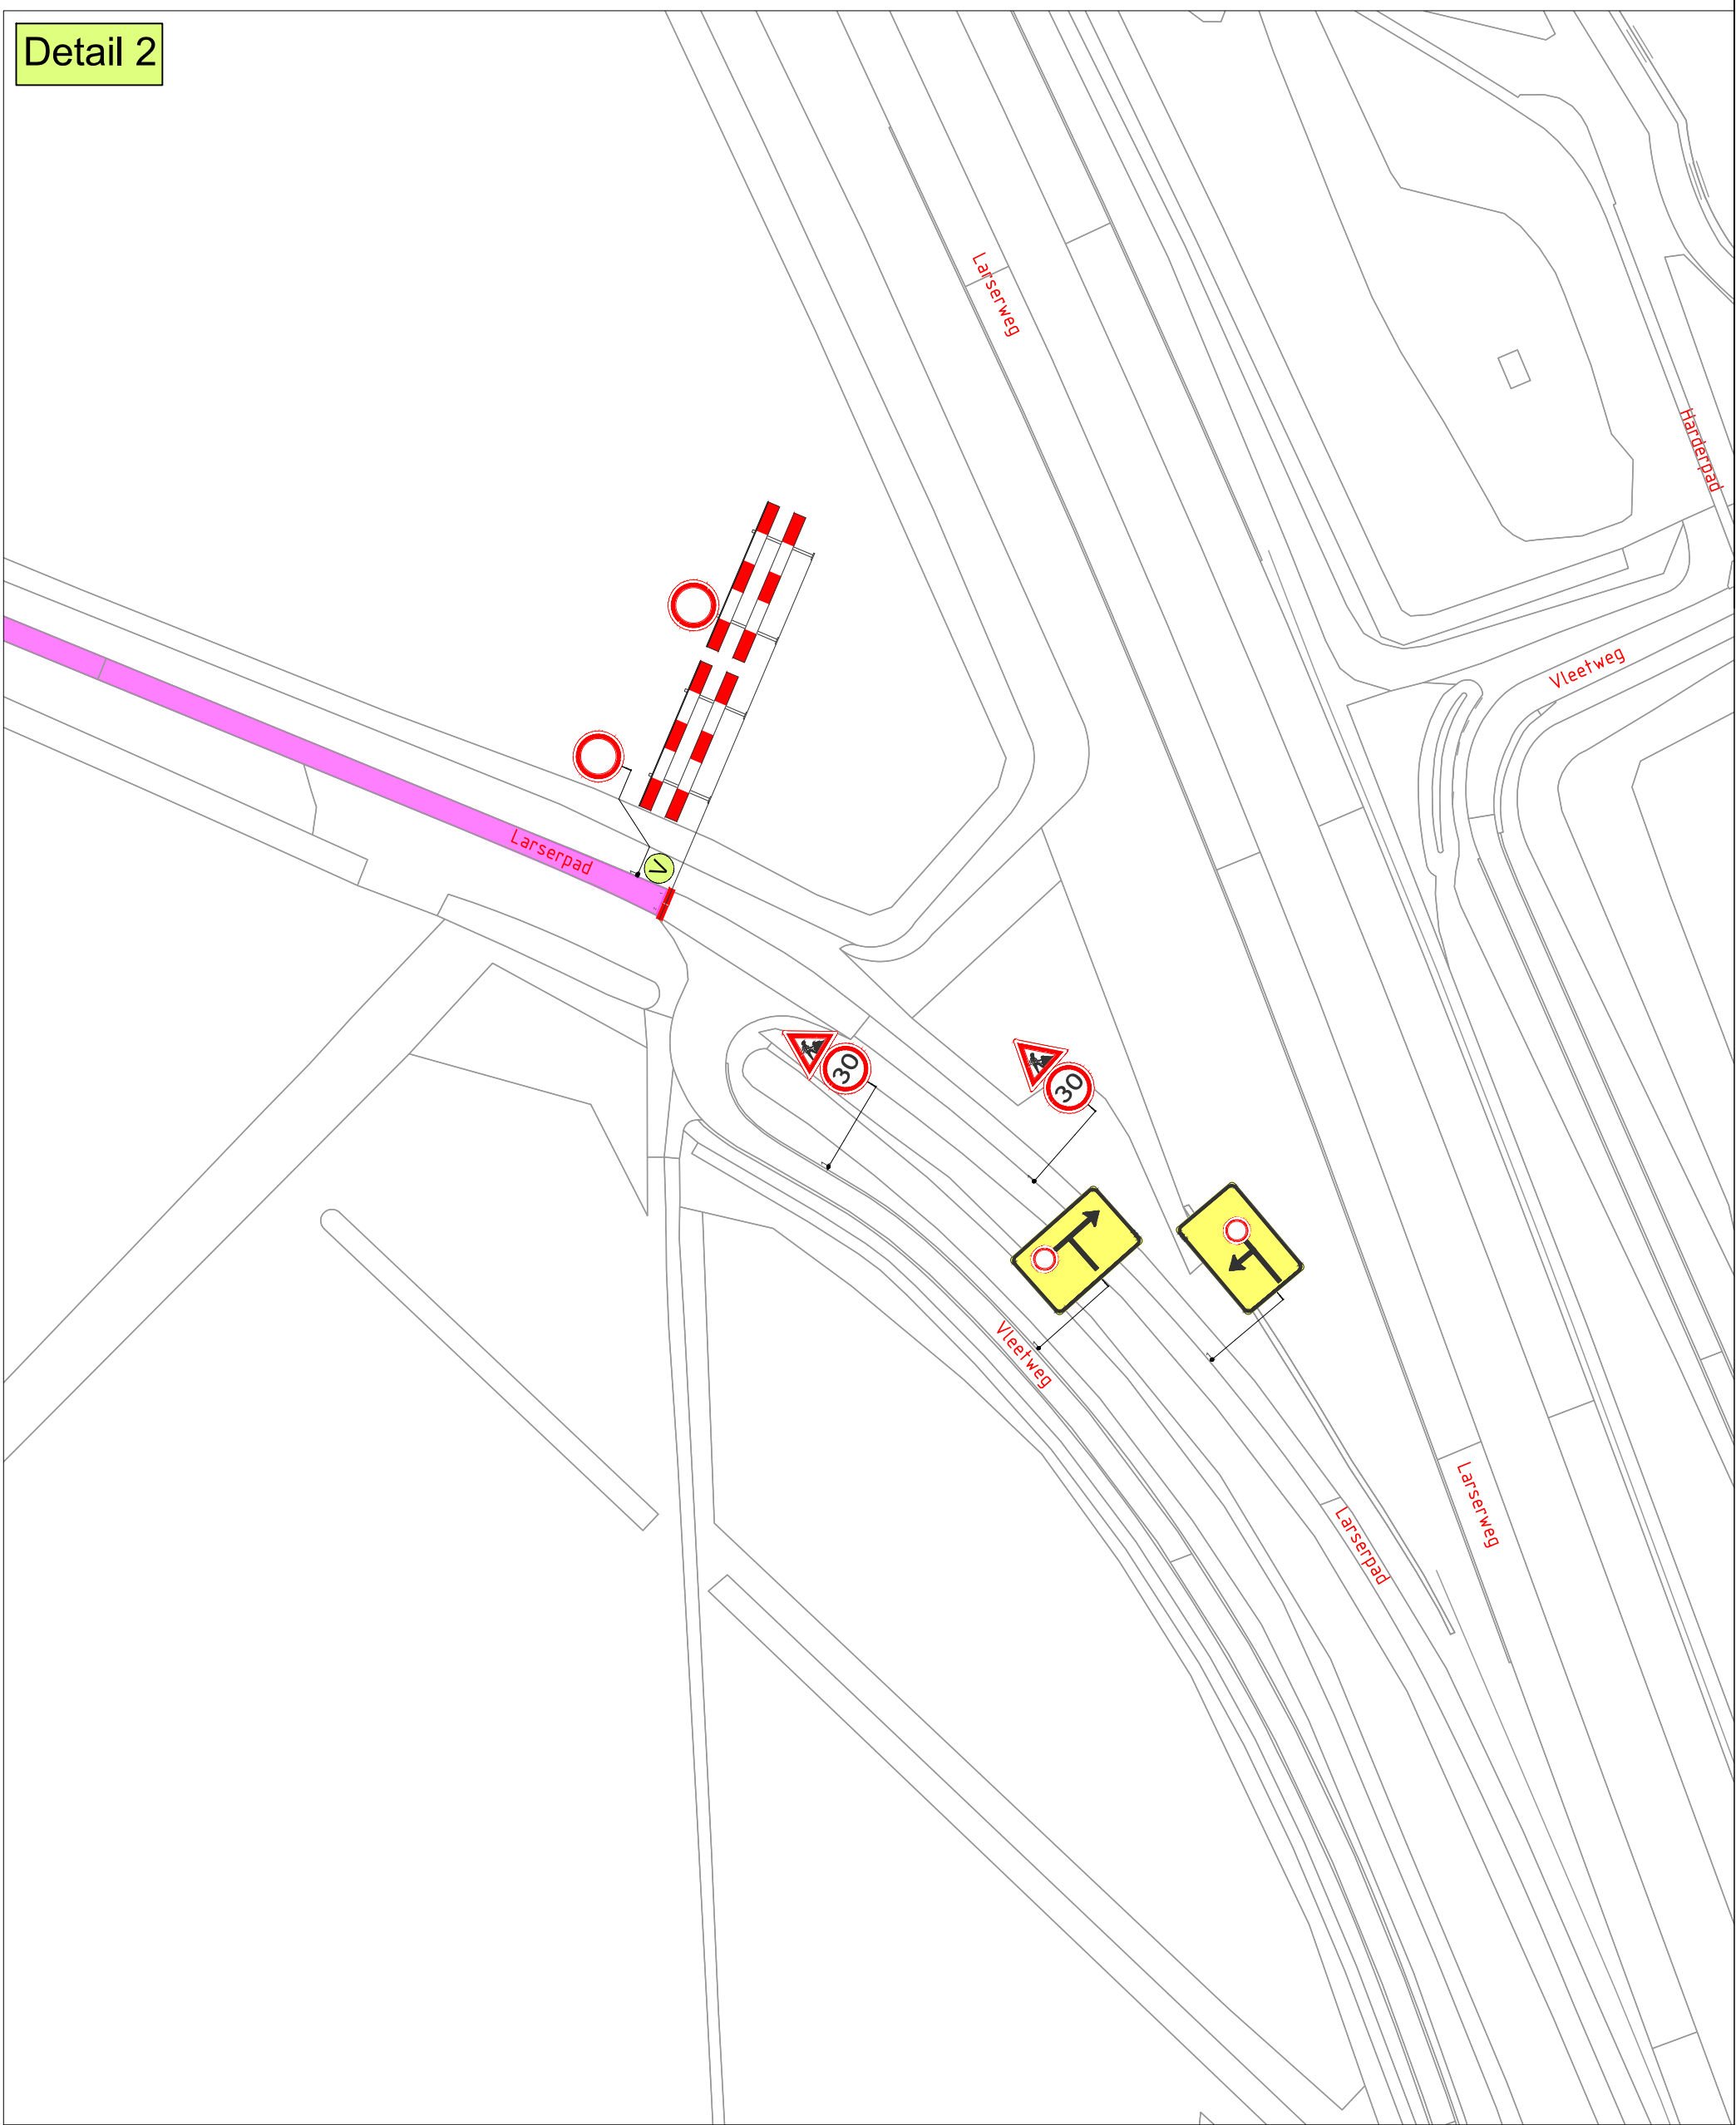

- Werkvak
- Vooraankondiging

Project / omschrijving
Werkzaamheden 649607
Lerspad Lelystad
Fase 8

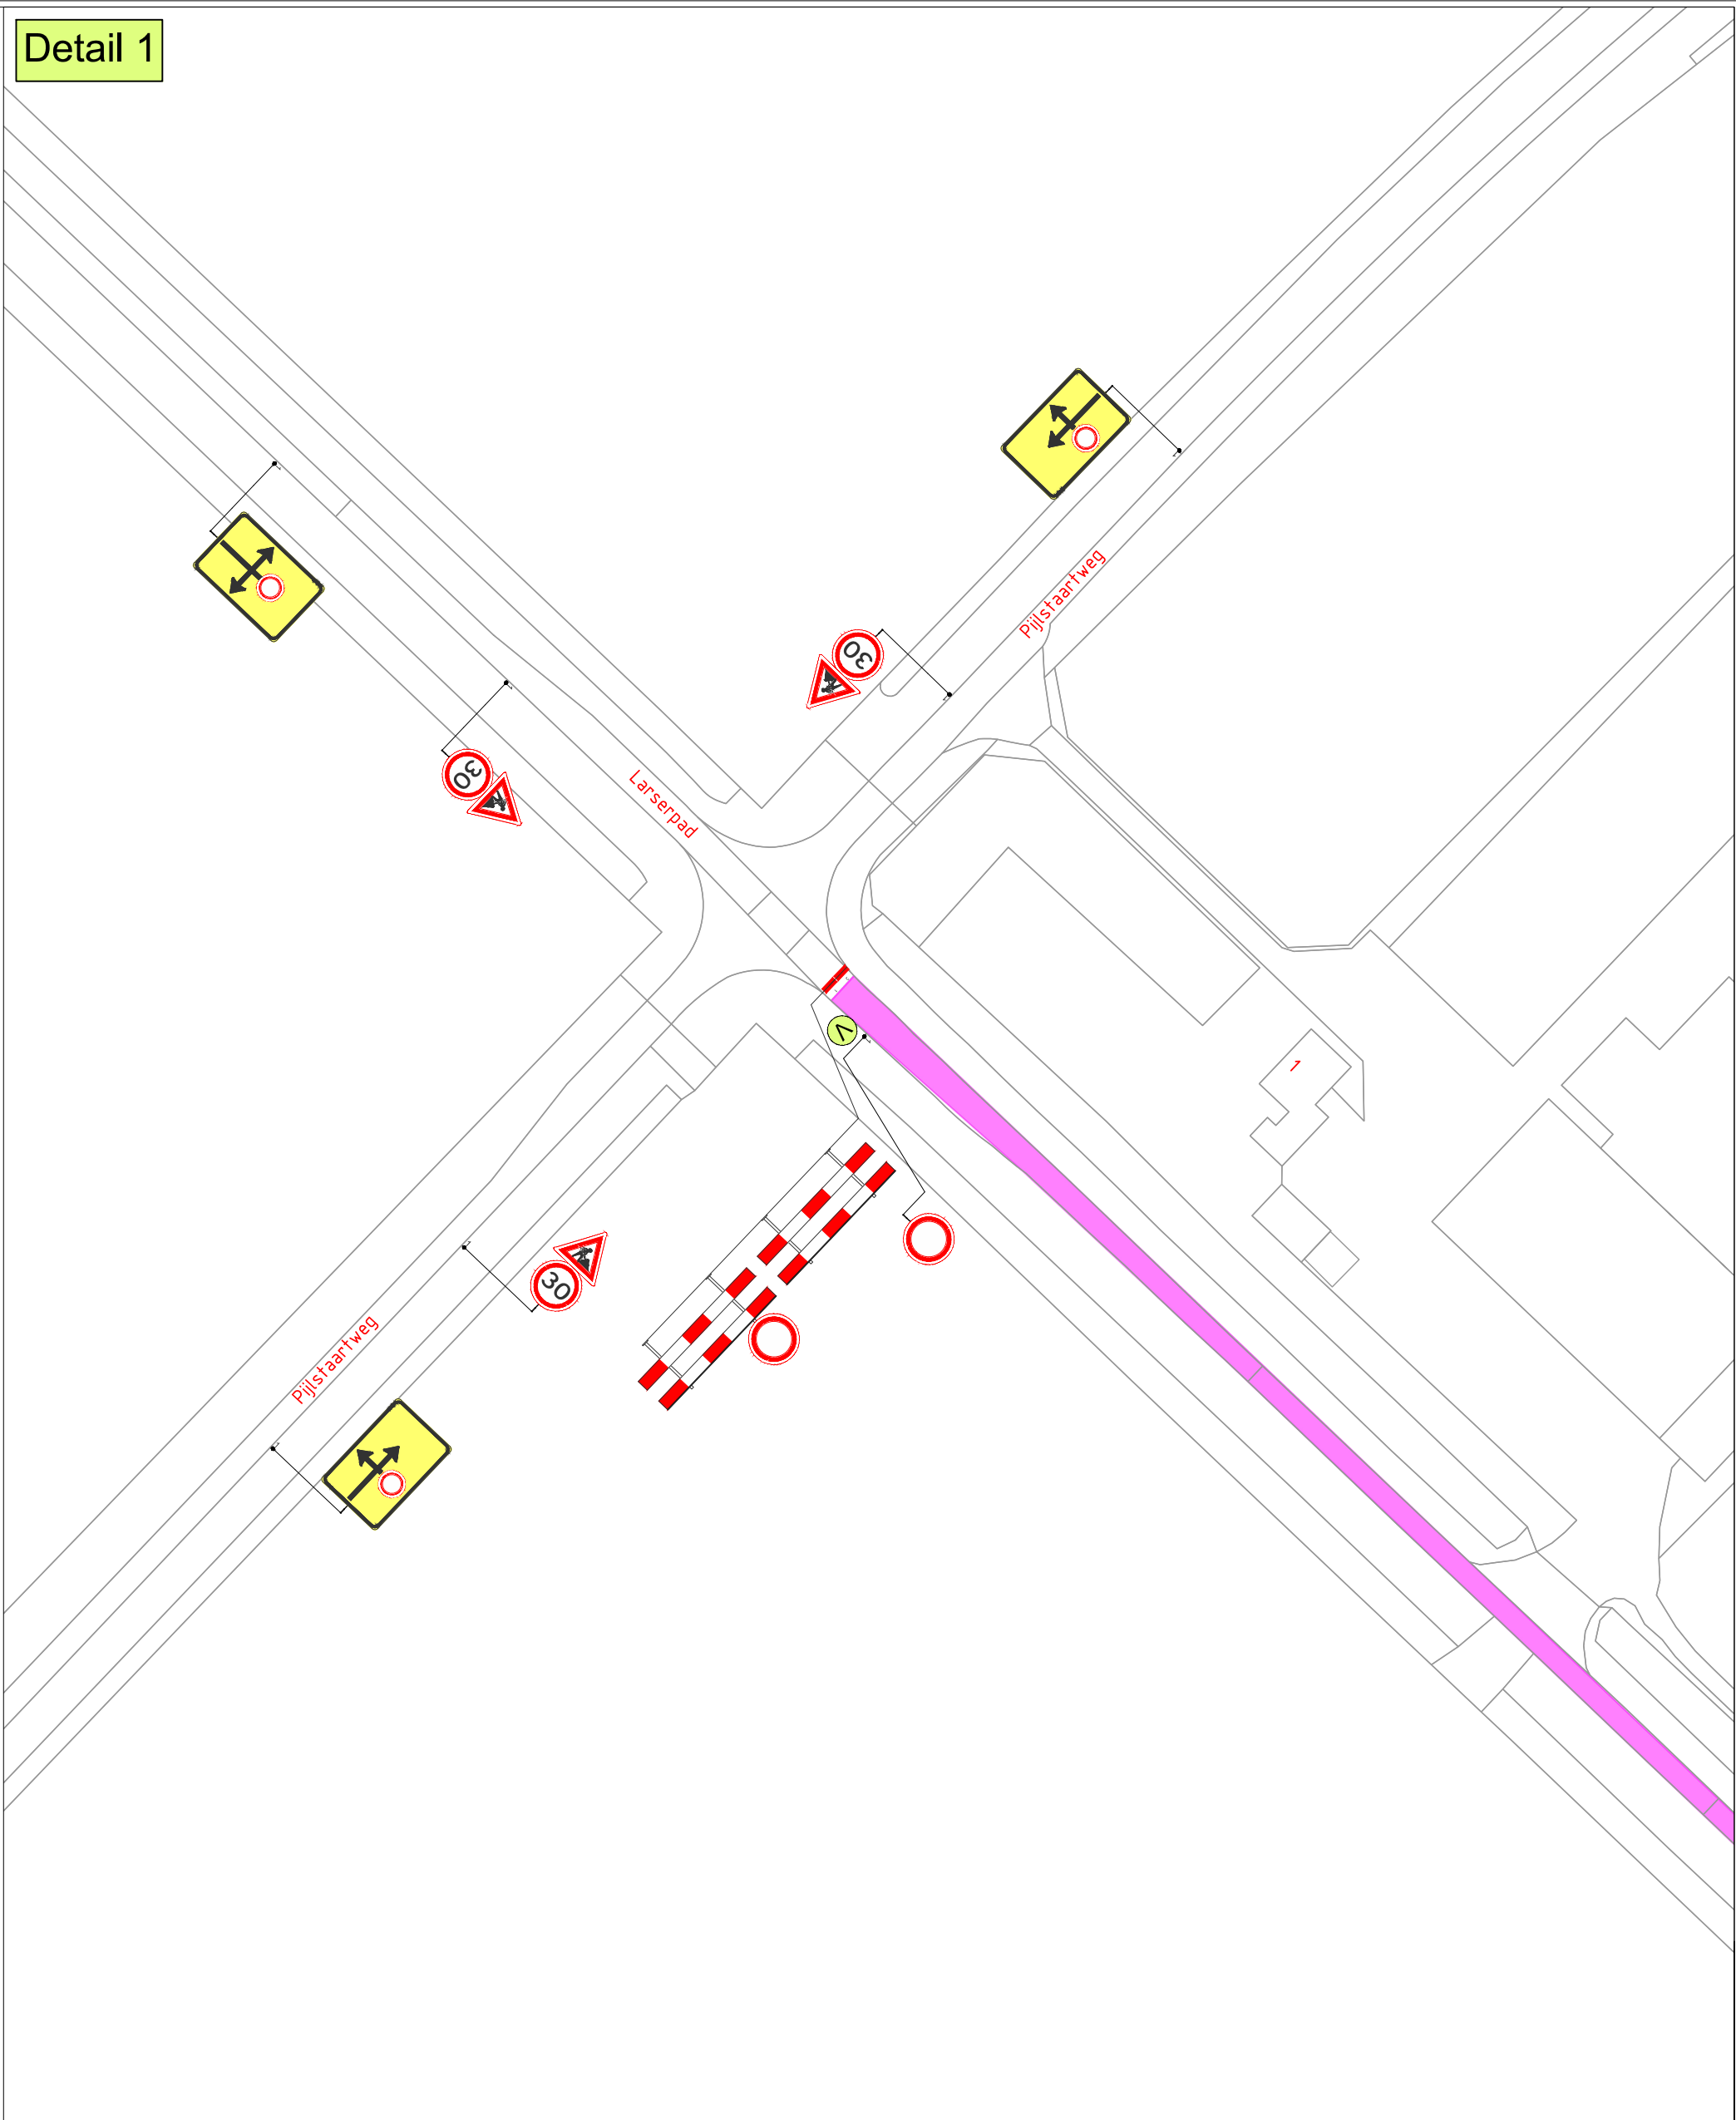

BUKO. INFRASTRUCTUUR

Ontworpen: R. van Halbeek Datum: 25-01-2024	Getekend: R. van Halbeek Datum: 04-03-2024	Gecontroleerd: H. Hamerling Datum: 04-03-2024	Schaal: Formaat: A0 Versie: 3	N.v.l. Tekeningsnummer: 24.15.0041.6
---	--	---	-------------------------------------	--