


RAAD VAN STATE

Mogelijkheden opslag op dak RvS

24-04-2024

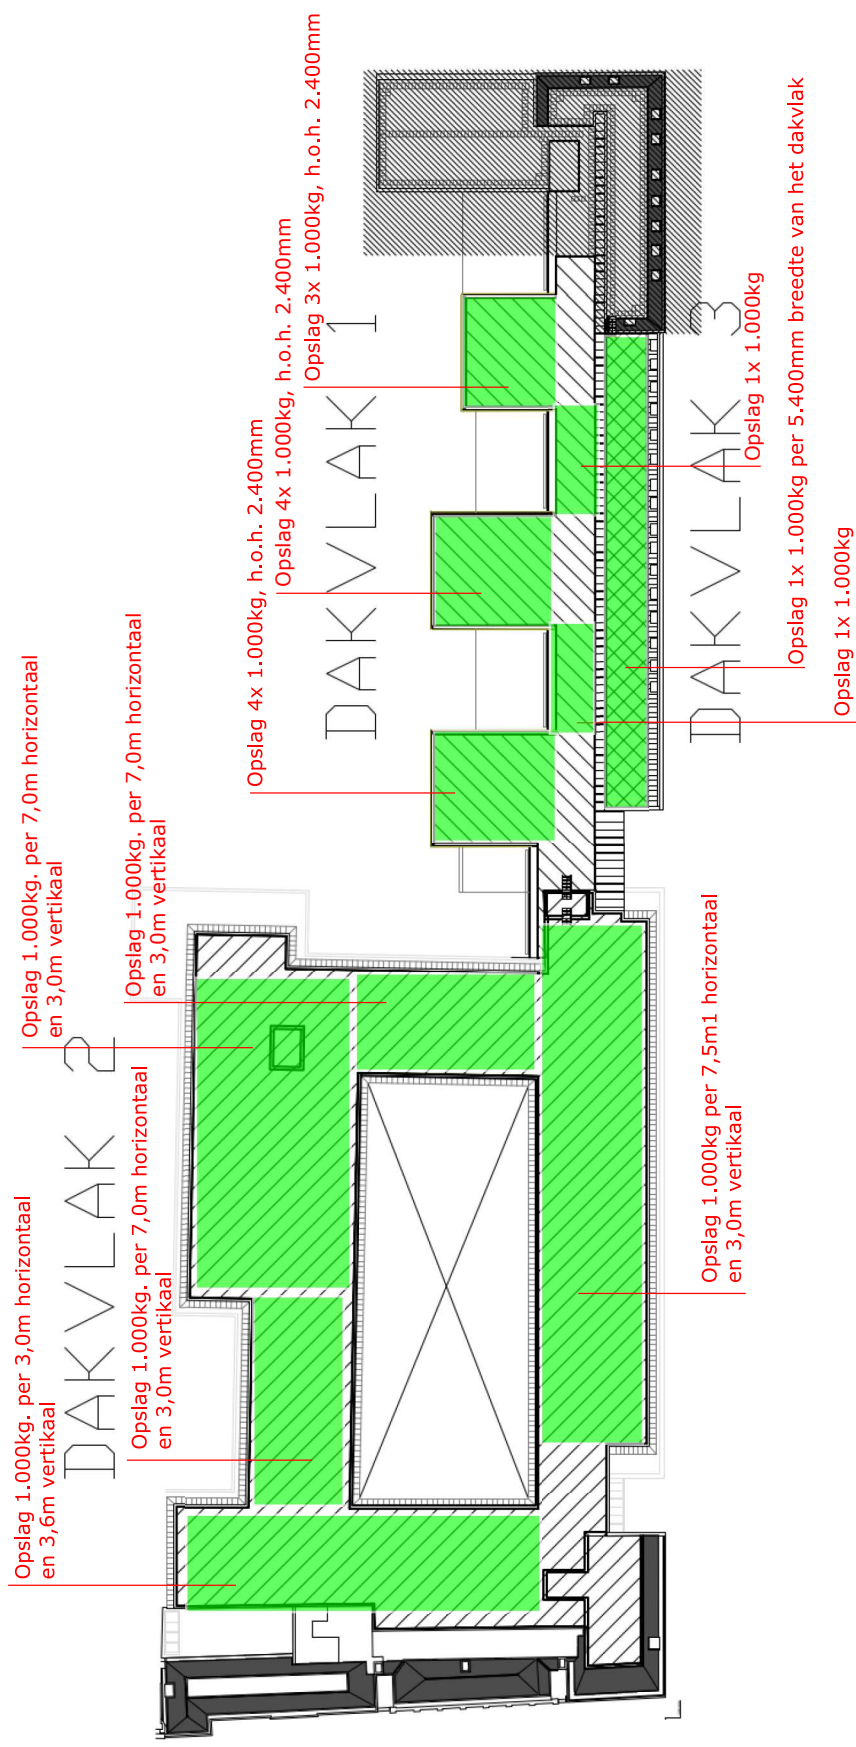

Uitgangspunt:

- bestaande ballastlaag is verwijderd
- gondelinstallatie dakvlak 1 is verwijderd
- opslag alleen mogelijk op groene vlakken, op basis van de opgegeven afstanden