


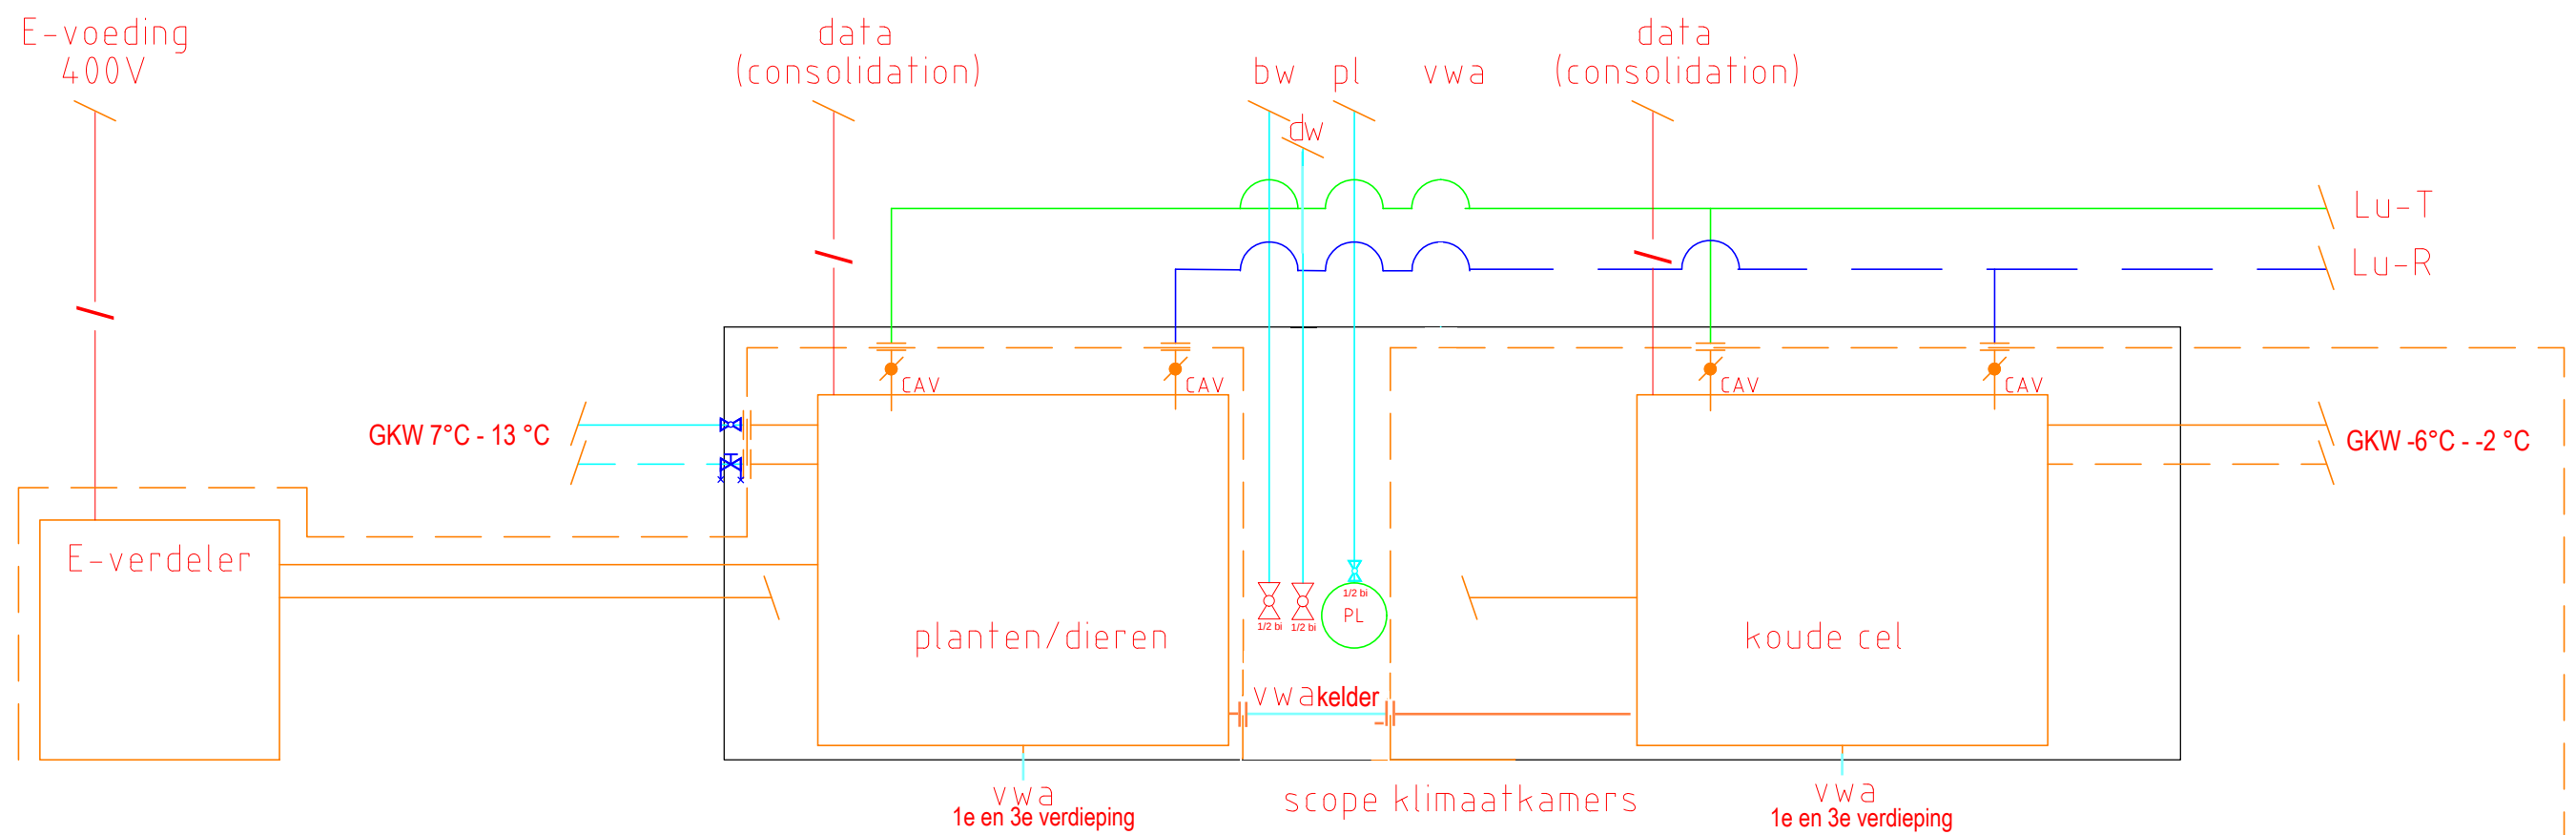

1	5-4-24	JK		TO	Definitief	
0	26-5-23	ESC	PS	DO	concept	
Nr.	Datum	Getekend	Gecontroleerd	Fase	Status	Omschrijving

Raadgevend Ingenieur:	Architect: Cepezed	Projectleider:	CAD Coördinator:
-----------------------	--------------------	----------------	------------------

Opdrachtgever:  VRIJE UNIVERSITEIT AMSTERDAM Facilitaire Campus Organisatie (FCO) De Boelelaan 1105, 1081 HV Amsterdam	Locatie Amsterdam	Land:	
--	---------------------------------	--------------	--

Projectnaam:	Onderwerp:
VU W&N Gebouw	Demarcatietekening
Herontwikkeling AB vleugel	Klimaatkamers Ecologie
	Installatie voorzieningen

 Industry & Buildings Royal HaskoningDHV <i>Enhancing Society Together</i>	HaskoningDHV Nederland B.V., onderdeel van:	Larixplein 1 Postbus 80007 5600 JZ, Eindhoven Nederland KvK nr. 56515154 T. (088) 348 42 50 E. info@rhdhv.com www.royalhaskoningdhv.com	Formaat: A3	Fase: DO
			Schaal: NVT	Status: Voorlopig
			Proj. nr.: BH9817	
			Tek. nr.: RHD-ZZ-ZZ-DR-UT-0001	