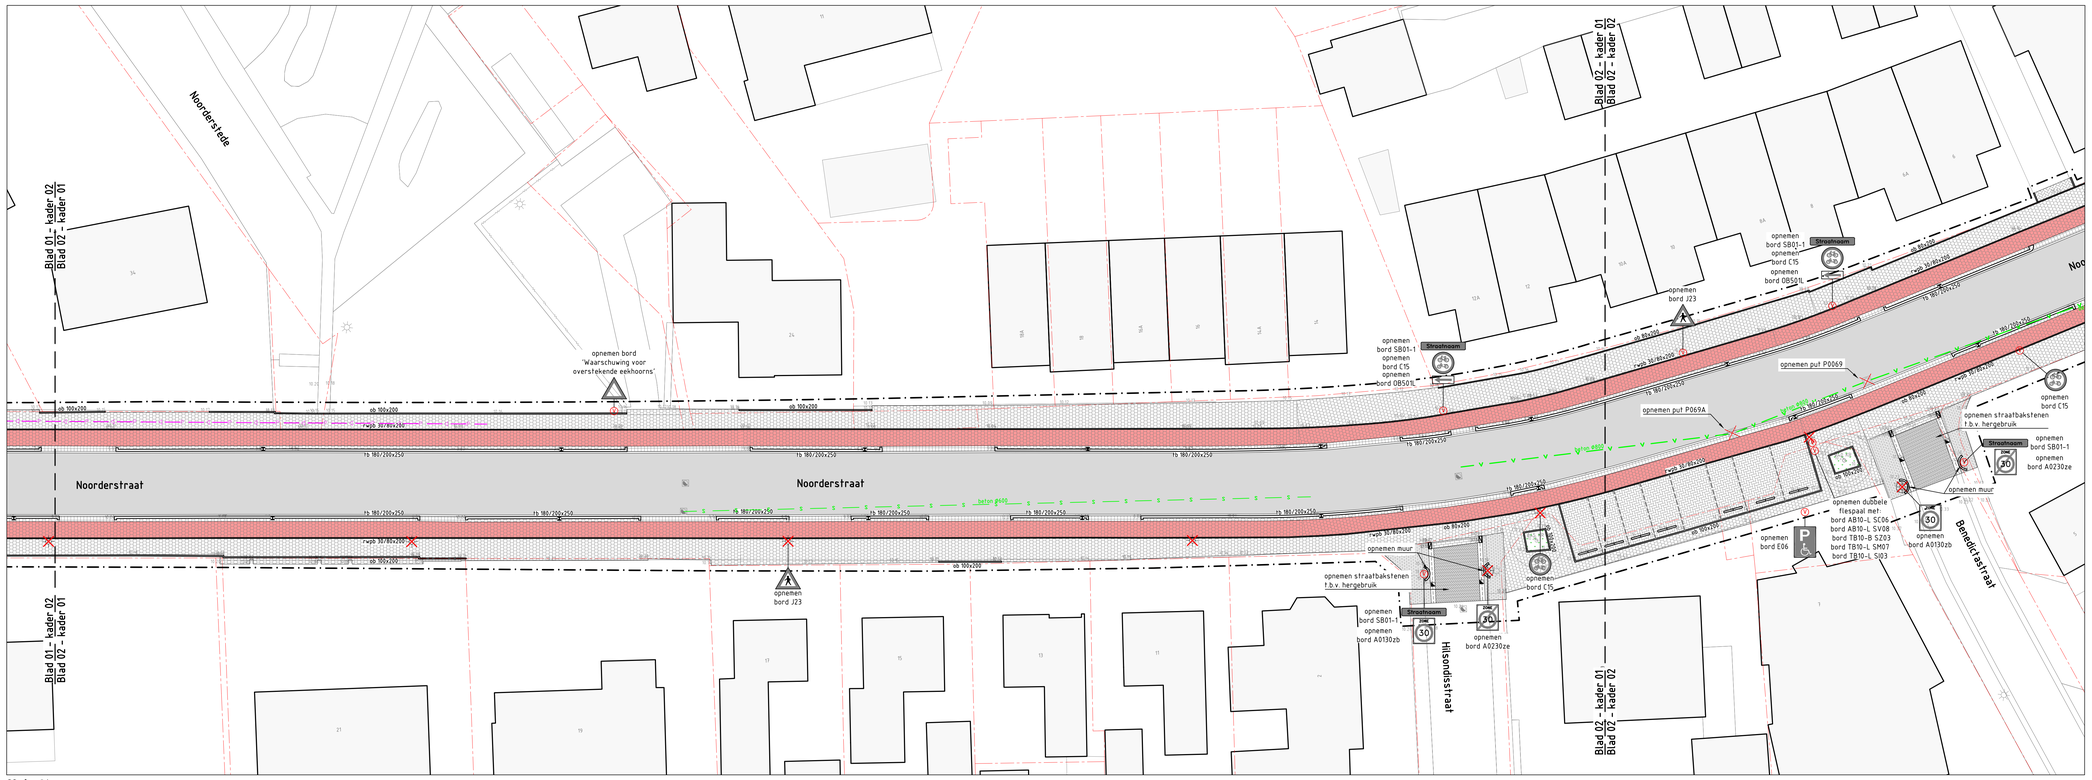

Kader 01

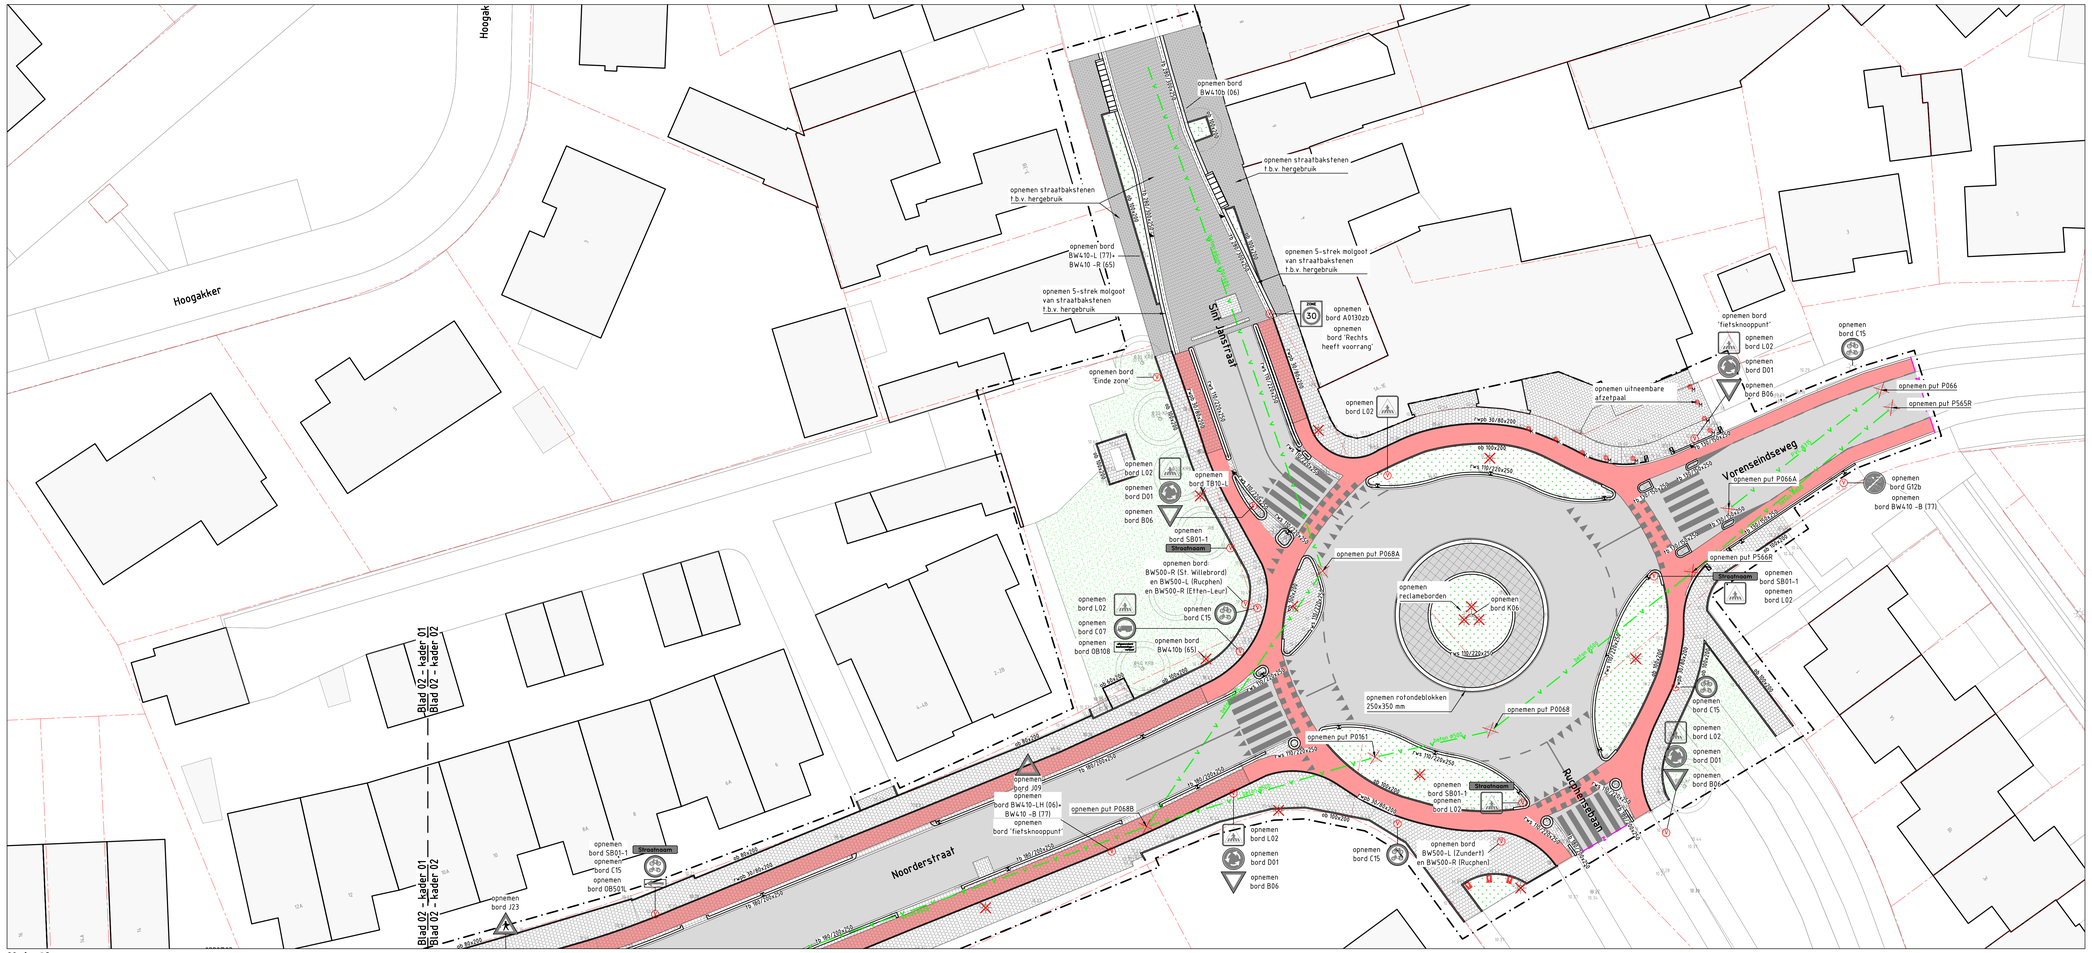

Kader 02

Legenda

- Werkgrens
- Bestaande situatie
- Bestaande perceelsgrens
- Opnemen parkeerscheiding betonstraatstenen keiformaat wit
- fb 130/150x250 — Opnemen kantopsluiting met type aanduiding
- Opnemen inritbanden 750x180x500 mm
- Opnemen stoofband (Zst 150x200x900 mm)
- Opnemen goottegels 300x150 mm
- Opnemen 5-streks molgoot straatbakstenen keiformaat
- Opnemen 7-streks molgoot straatbakstenen keiformaat
- Opbreken asfaltverharding
- Opbreken asfaltverharding, kleur rood
- Opbreken printbeton
- Opnemen betonstraatstenen keiformaat kv
- Opnemen betonstraatstenen keiformaat ev
- Opnemen betonstraatstenen keiformaat hv
- Opnemen betonstraatstenen dikformaat hv
- Opnemen straatbakstenen dikformaat hv t.b.v. hergebruik
- Opnemen straatbakstenen dikformaat kv t.b.v. hergebruik
- Opnemen betontegels 300x300 hv
- Opnemen betontegels 300x300 rood hv
- Opnemen betontegels 300x200 / 200x200 bv
- Opnemen halfverharding
- Opnieuw aanbrengen diverse verhardingen
- Verwijderen groen
- Frezen gras
- Aanbrengen zaagsnede
- Opnemen persleiding
- beton ø400 — Opnemen riolering met diameter
- beton ø400 — Opnemen dichtgeschuimde riolering met diameter
- Opnemen inspectieput
- Opnemen straatkolk
- Opnemen trottoirkolk
- Opnemen verkeersbord inclusief paal
- Opnemen afzetpaal met type aanduiding K = Kunststof M= Metaal
- Opnemen schampblok
- Opnemen lichtmast lph 4,0 m
- Opnemen lichtmast met uithouder lph 8,0 m
- Opnemen lichtmast met drie uithouders lph 8,0 m
- Bestaande boom

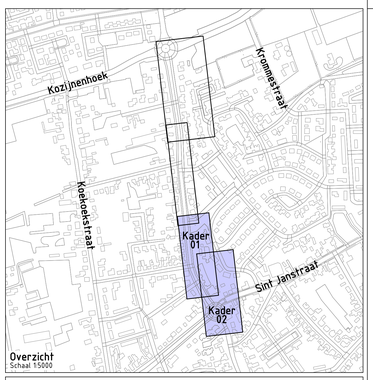

Overzicht
Schaal 1:5000

Project:	Reconstructie Noorderstraat Sprundel
Opdrachtgever:	Gemeente Rucphen

GRASVELD CIVIELE TECHNIEK

Grasveld Civiele Techniek B.V.
Rijsakkerweg 5a
5741 RR Beek en Donk
tel. 0492 - 460219
www.grasveldct.nl
info@grasveldct.nl

Onderdeel: Opruimwerkzaamheden Blad 02

Getekend:	RSw	Schaal:	1:200	Fase:	BE
Goedgekeurd:	MGr	Formaat:	A0	Versie:	E
Projectnummer:	G380-001	Tekening:	02 van 10		
Datum:	07-03-2024	Doc.:	G380001 - BE		