Kader 01

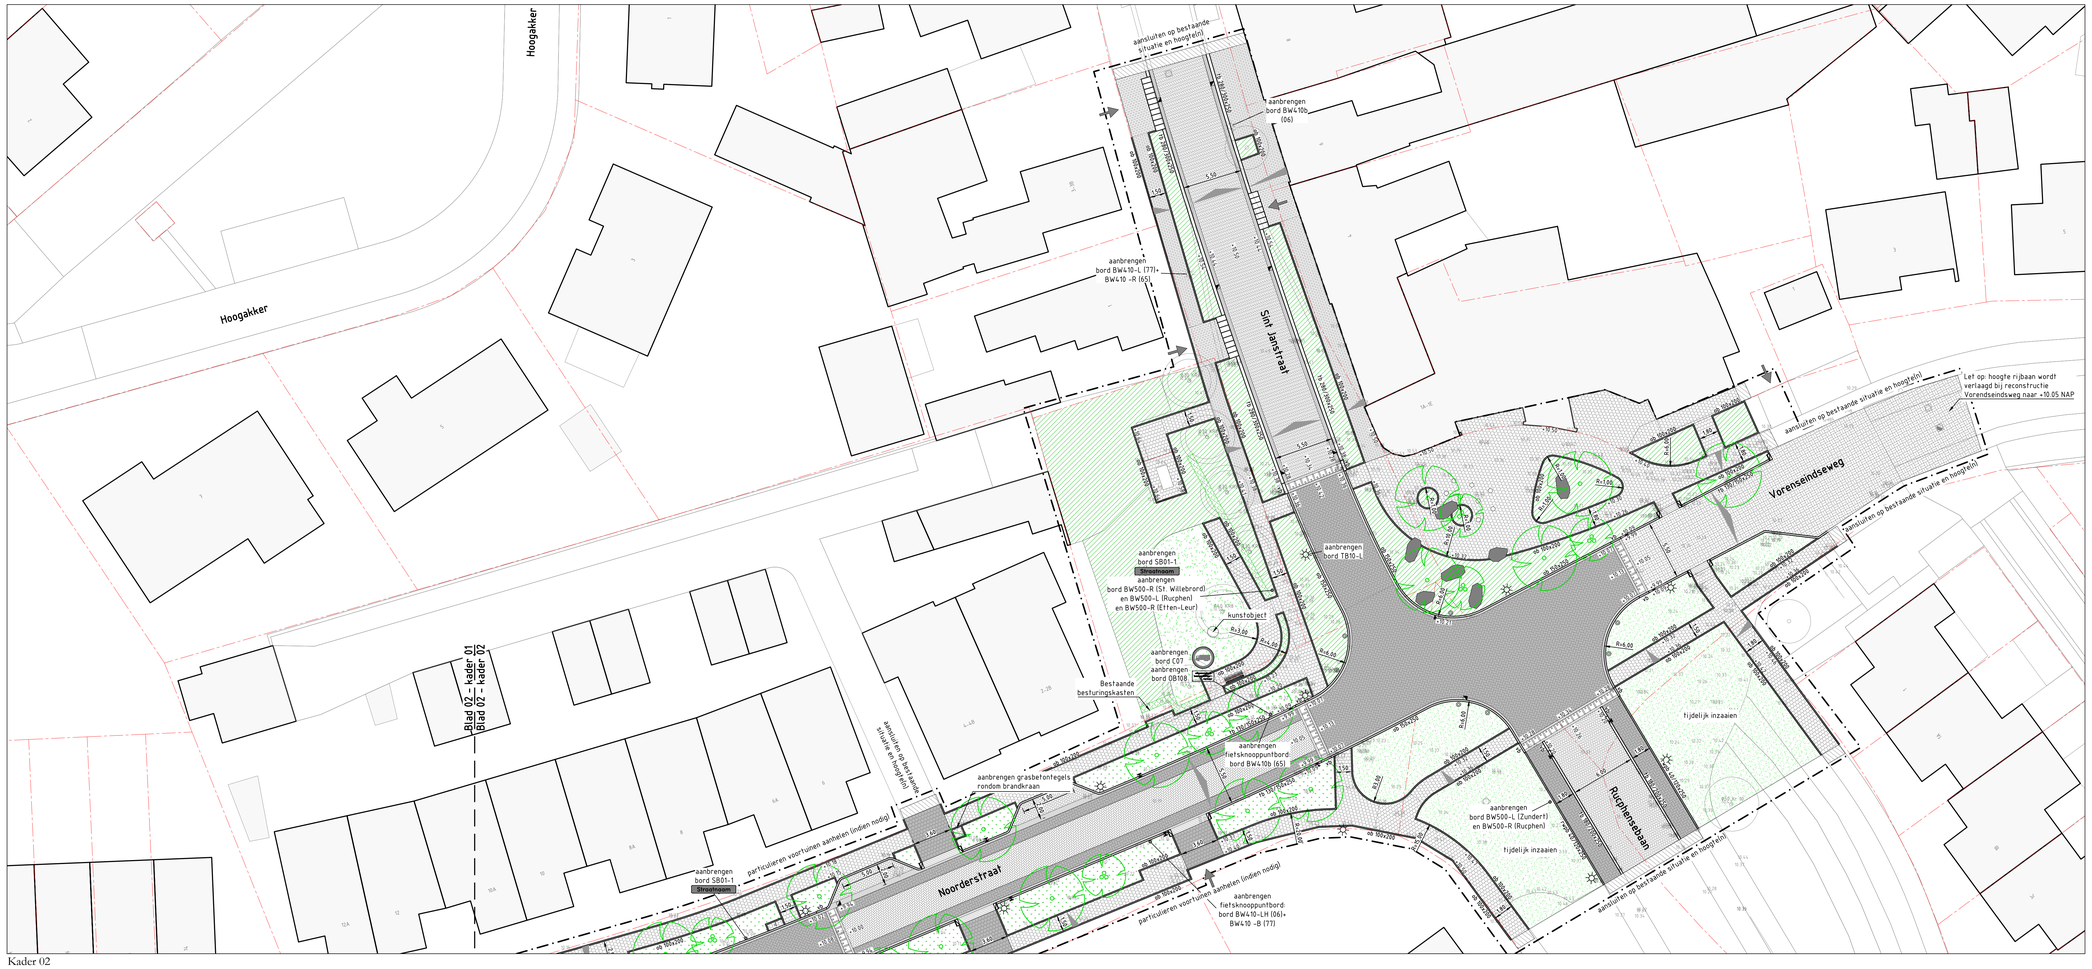

Kader 02

Legenda

- Werkgrens
- Bestaande situatie
- Bestaande perceelsgrens
- +10.41 Bestaande hoogte in meters ten opzichte van N.A.P.
- +7.85 Planhoogte in meters ten opzichte van N.A.P.
- Afschotrichting
- tb 130/150x250 Aanbrengen kantopsluiting met type aanduiding
- Aanbrengen inritbanden 900x240x500 mm
- Aanbrengen dubbele strek van betonstraatstenen keiformaat kleur lavaro rood/zwart
- Aanbrengen 5-streks molgoot van betonstraatstenen keiformaat 2 strekken kleur lavaro rood/zwart en 3 strekken kleur bruin
- Aanbrengen 5-streks molgoot van straatbakstenen dikformaat kleur heidepaars
- Aanbrengen 7-streks molgoot van straatbakstenen dikformaat kleur heidepaars
- Aanbrengen inritconstructie van betontegels 300x150 kleur grijs
- Aanbrengen parkeerscheiding betonstraatstenen keiformaat wit
- Aanbrengen printbeton
- Aanbrengen betonstraatstenen keiformaat bruin kv
- Aanbrengen betonstraatstenen keiformaat bruin ev
- Aanbrengen betonstraatstenen keiformaat grijs bv
- Aanbrengen betonstraatstenen keiformaat rood bv
- Aanbrengen betonstraatstenen keiformaat lavaro rood/zwart kv
- Aanbrengen betonstraatstenen keiformaat lavaro rood/zwart ev
- Aanbrengen straatbakstenen dikformaat heidepaars kv
- Aanbrengen straatbakstenen dikformaat heidepaars hv
- Aanbrengen betontegels 300x300x80 mm hv
- Aanbrengen betontegels 300x300x45 mm hv
- Aanbrengen grasbetontegels
- Opnieuw aanbrengen diverse verhardingen
- Herstraten
- Inzaaien gras met bloemenmengsel
- Inzaaien gras
- Aanplanten groen conform beplantingsplan
- Aanplanten groen door derden
- Aanplanten haag conform beplantingsplan
- Op hoogte brengen bestaande putafdekking
- Aanbrengen straatkolk
- Aanbrengen trottoirkolk
- Aanbrengen symbooltegel afvalopstelplaats
- Aanbrengen zwerfkei
- Aanbrengen zitbank
- Aanbrengen afzetpaal
- Aanbrengen betonnen poef
- Aanbrengen lichtmast
- Aanplanten boom conform beplantingsplan
- Aanplanten meerstammige heester conform beplantingsplan
- Bestaande boom
- Locatie uitrit

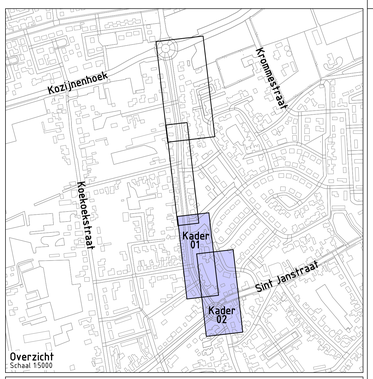

Overzicht
Schaal 1:5000

Project:	Reconstructie Noorderstraat Sprundel
Opdrachtgever:	Gemeente Rucphen

GRASVELD CIVIELE TECHNIEK

Grasveld Civiele Techniek B.V.
Rijsakkerweg 5a
5741 RR Beek en Donk
tel. 0492 - 468219
www.grasveldct.nl
info@grasveldct.nl

Onderdeel: Bovengrondse situatie
Blad 02

Getekend:	RSw	Schaal:	1:200	Fase:	BE
Goedgekeurd:	MGr	Formaat:	A0	Versie:	E
Projectnummer:	G580-001	Tekening:	07 van 10		
Datum:	07-03-2024	Doc.:	G580001 - BE		