




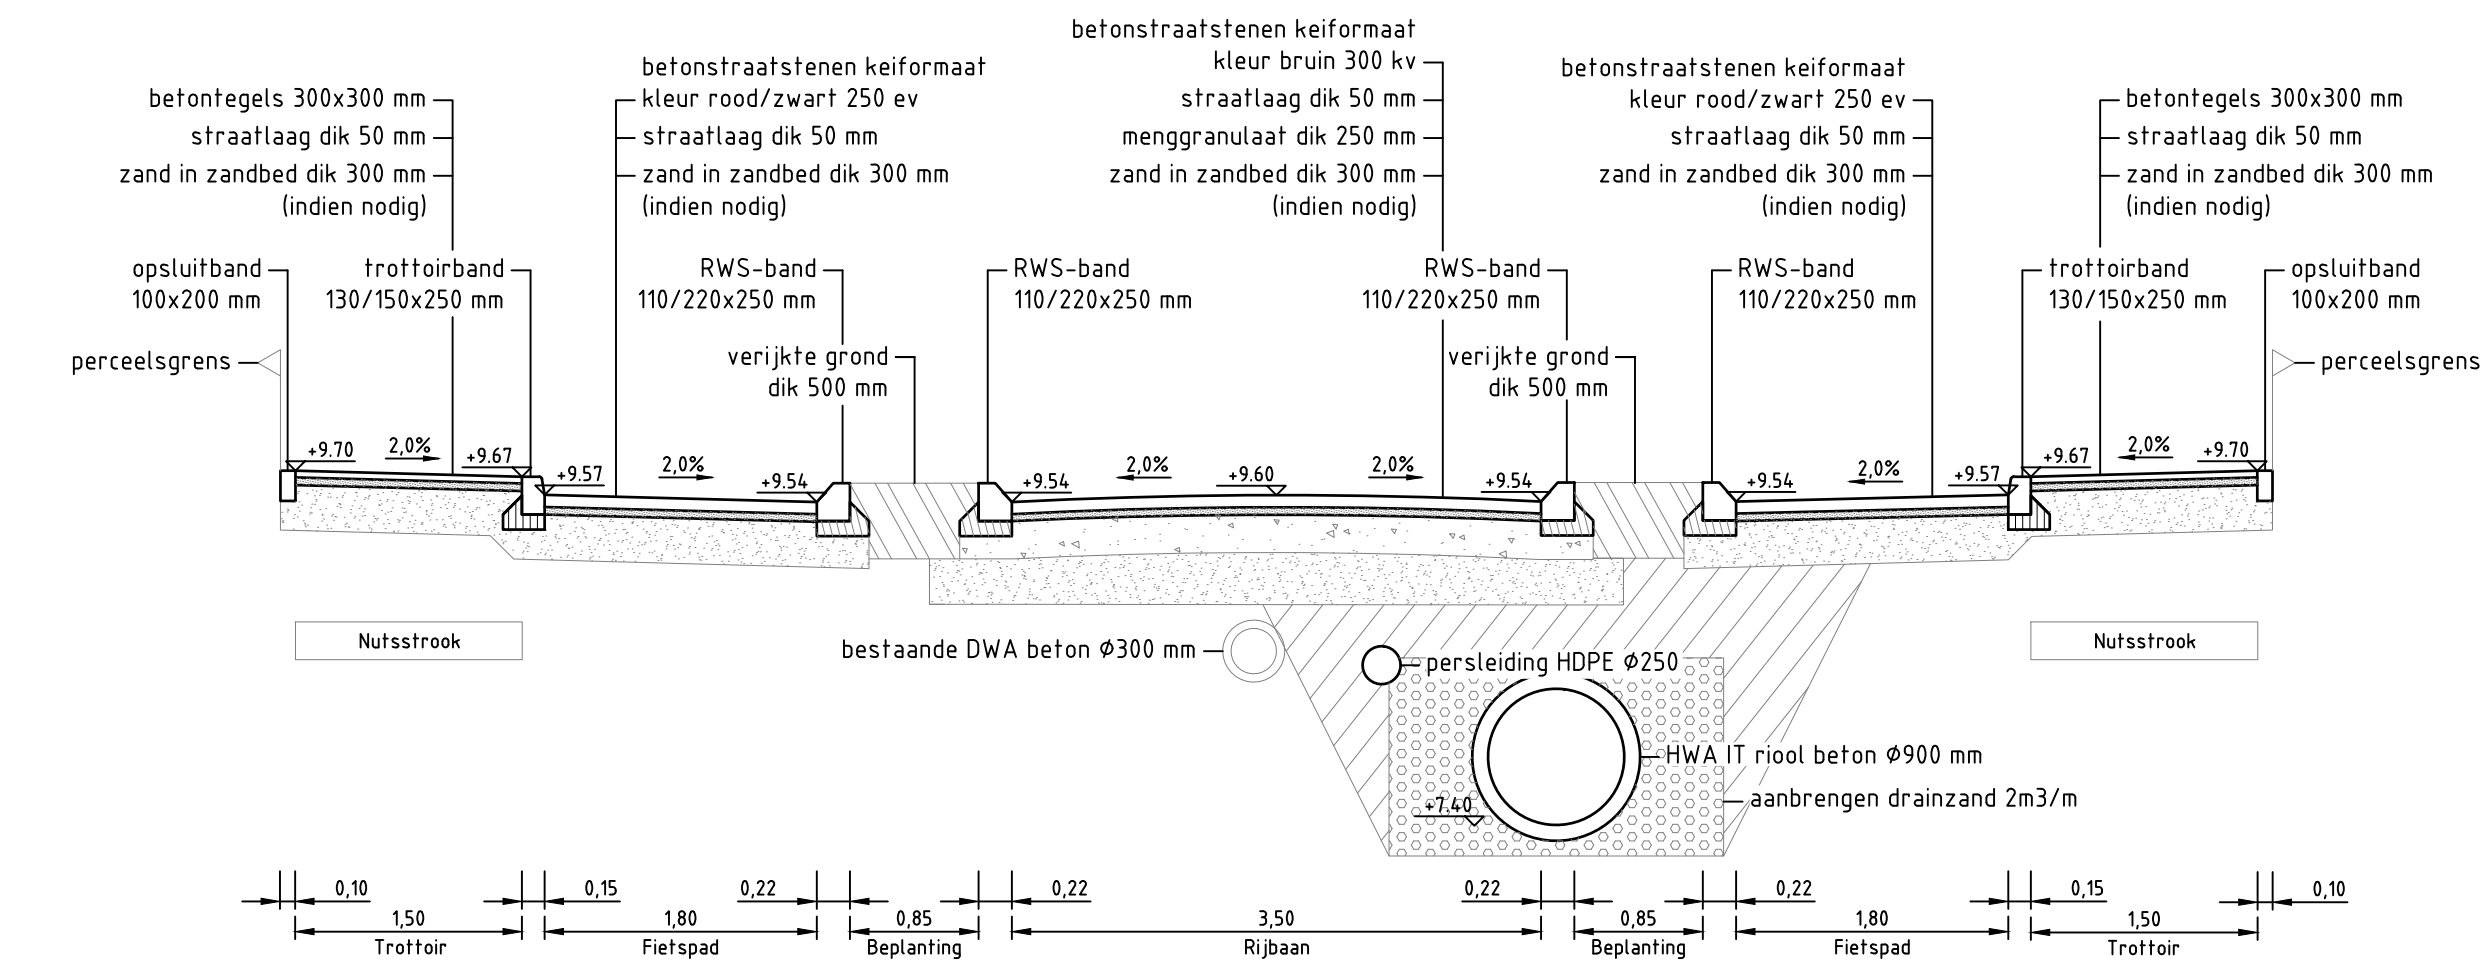


Dwarsprofiel A-A
Schaal 1:50

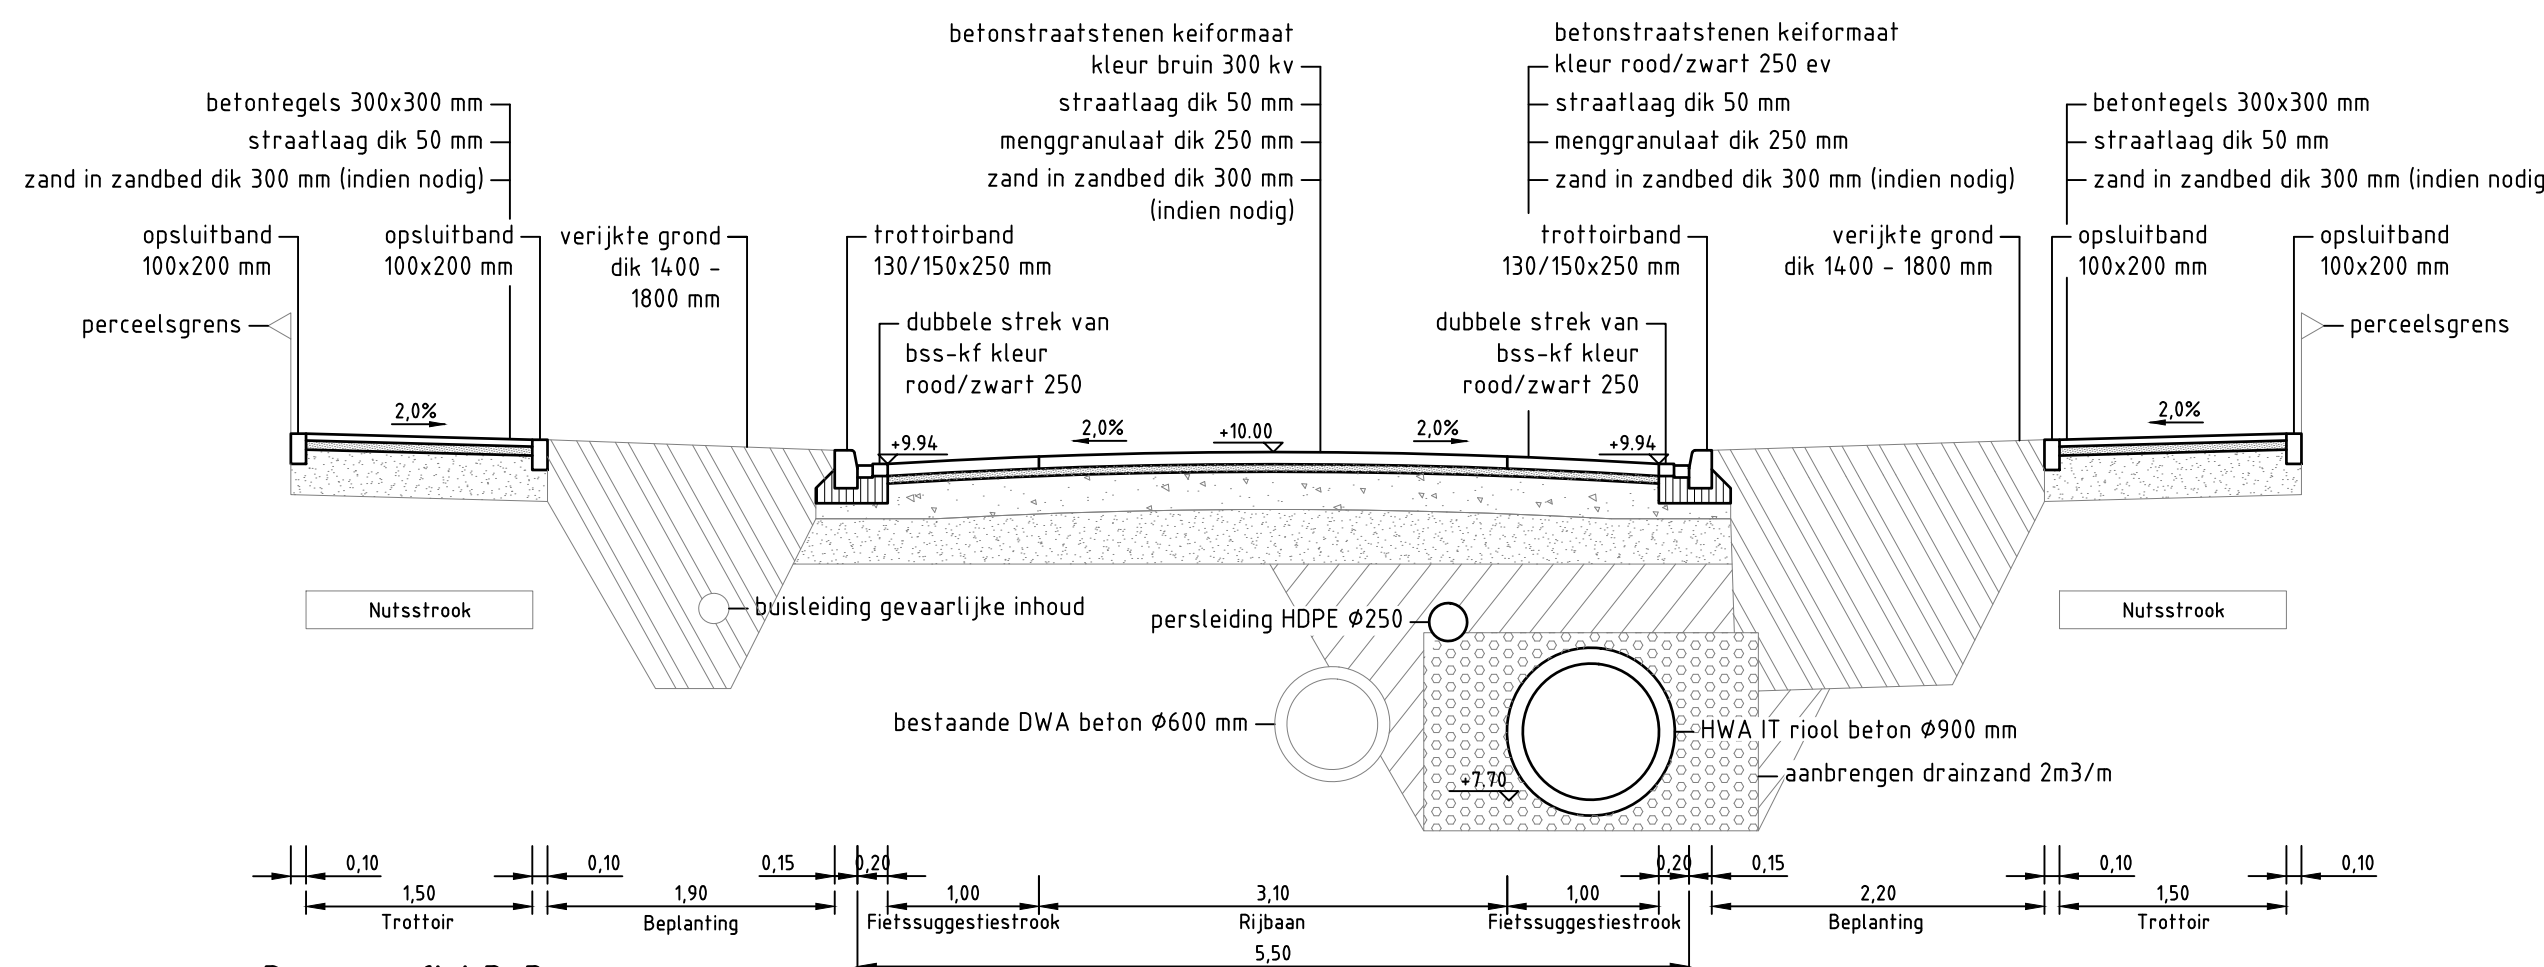


Dwarsprofiel B-B
Schaal 1:50

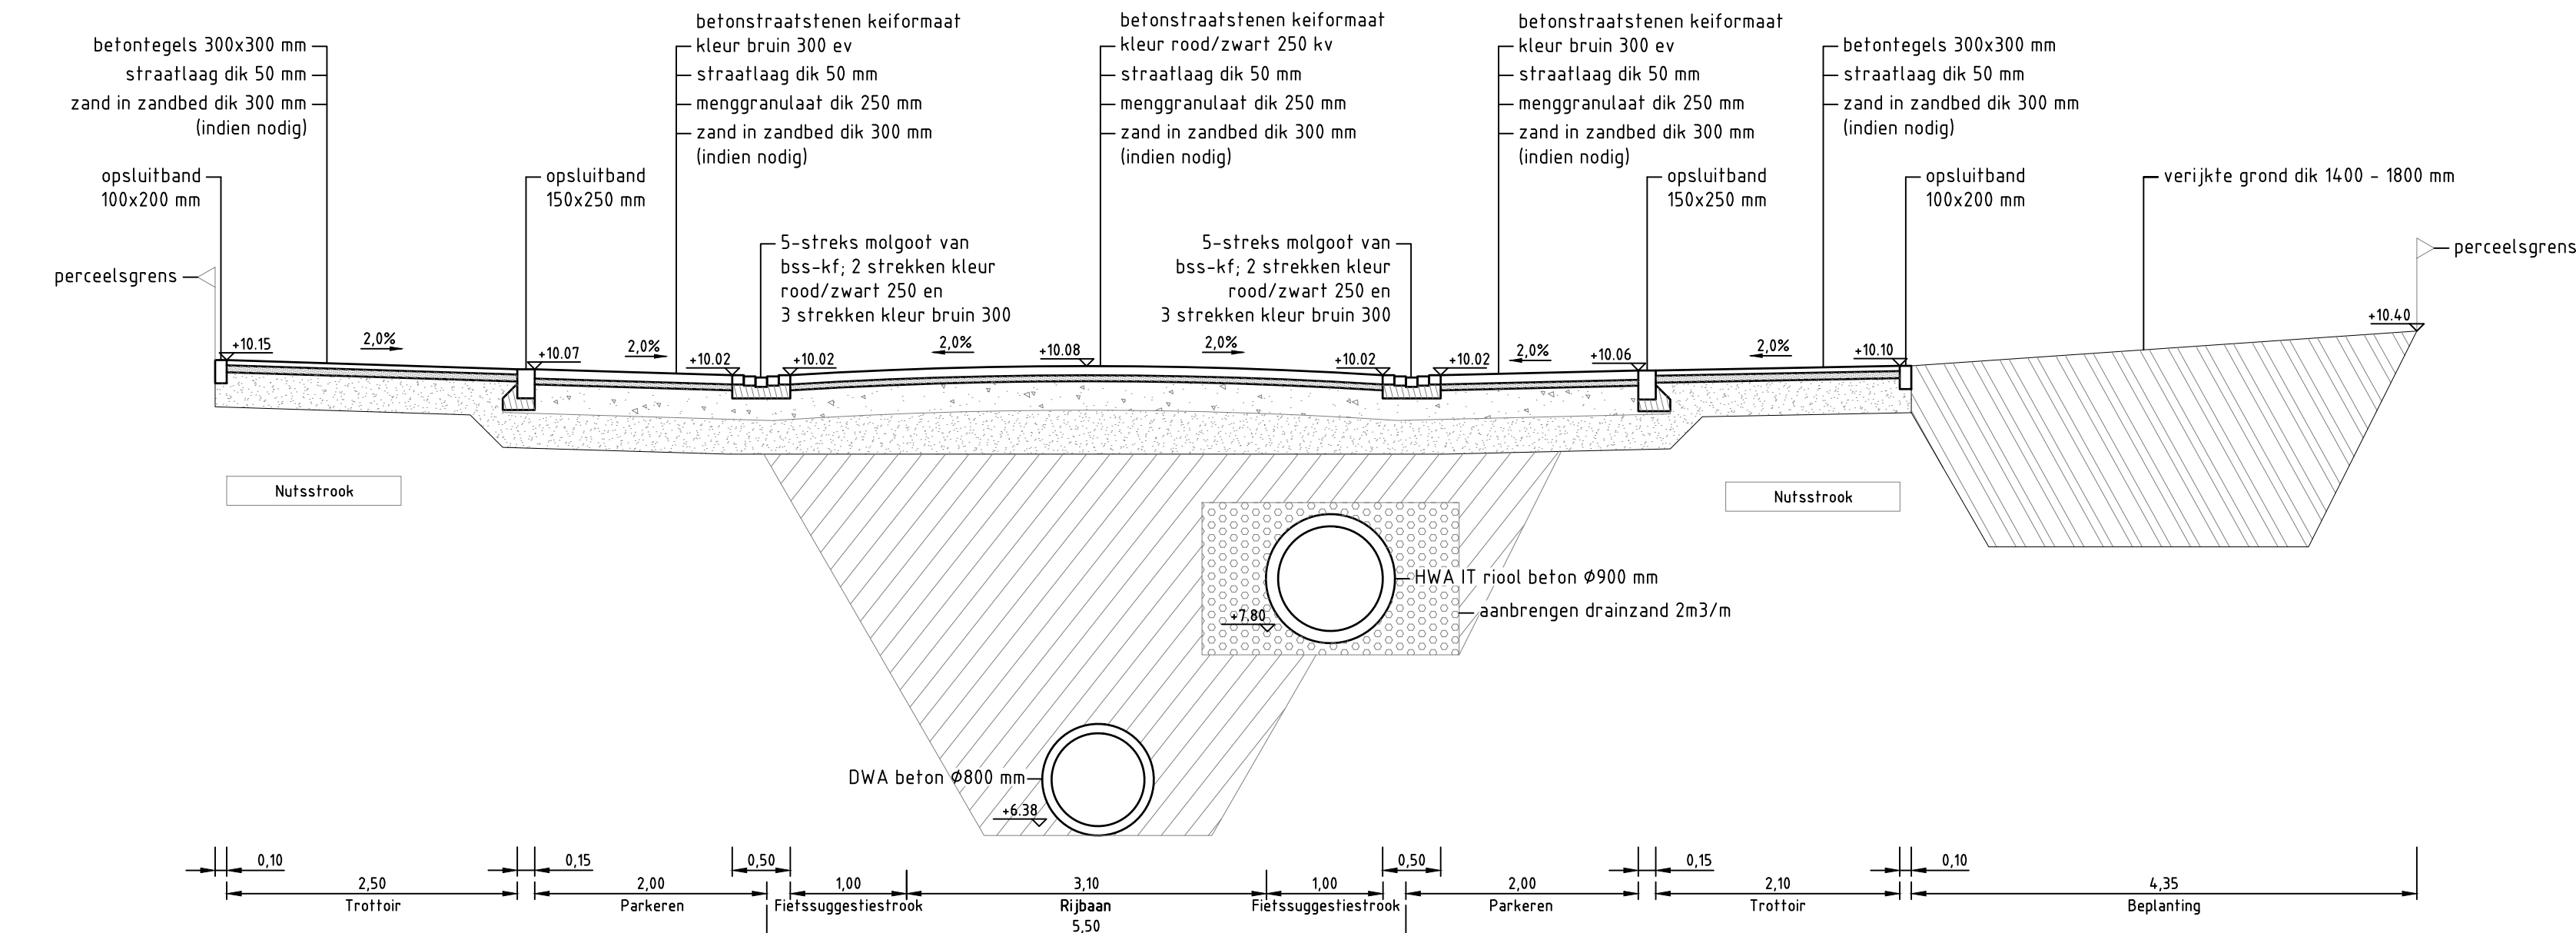


Dwarsprofiel C-C
Schaal 1:50

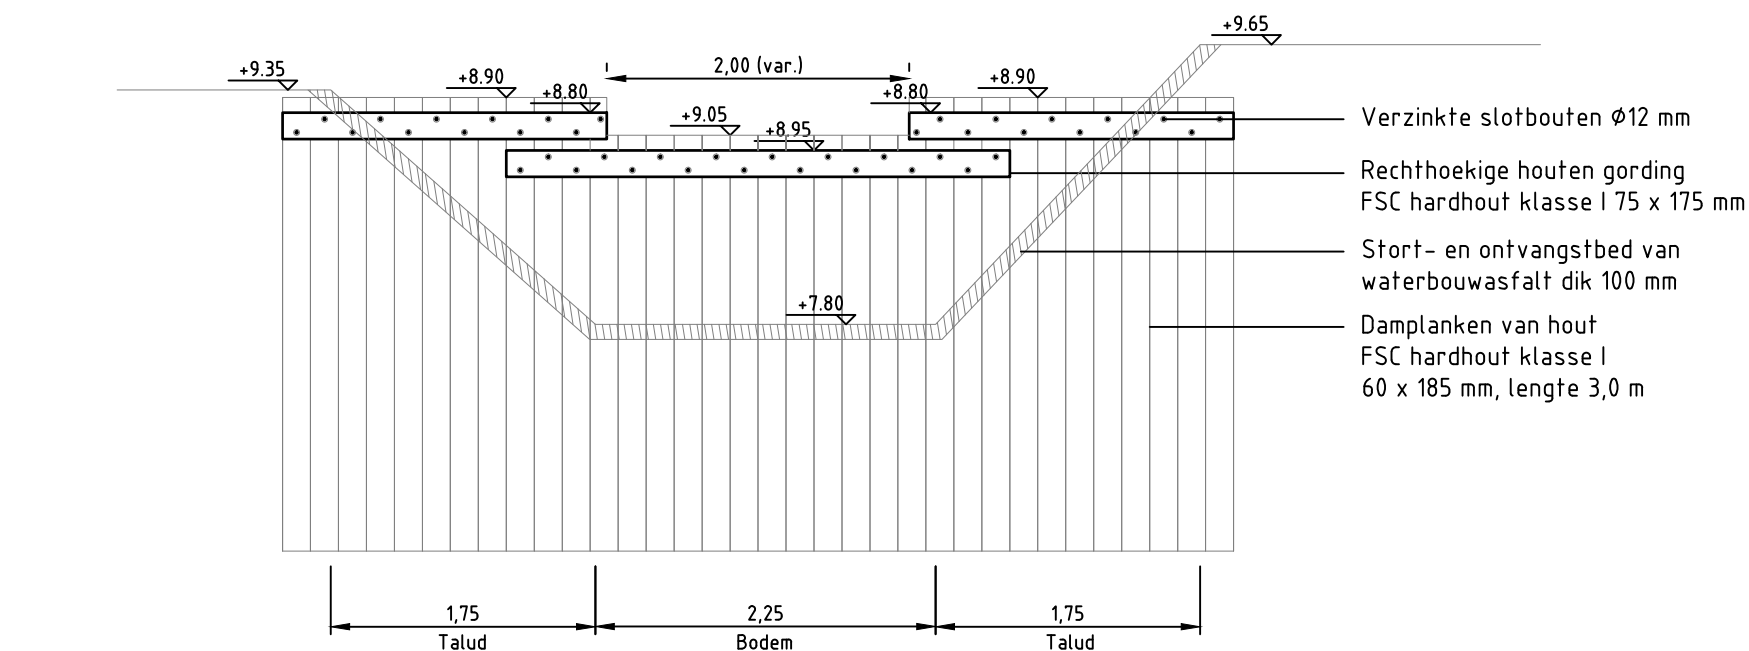


Principeprofiel stuw Vosdonkseweg
Schaal 1:50

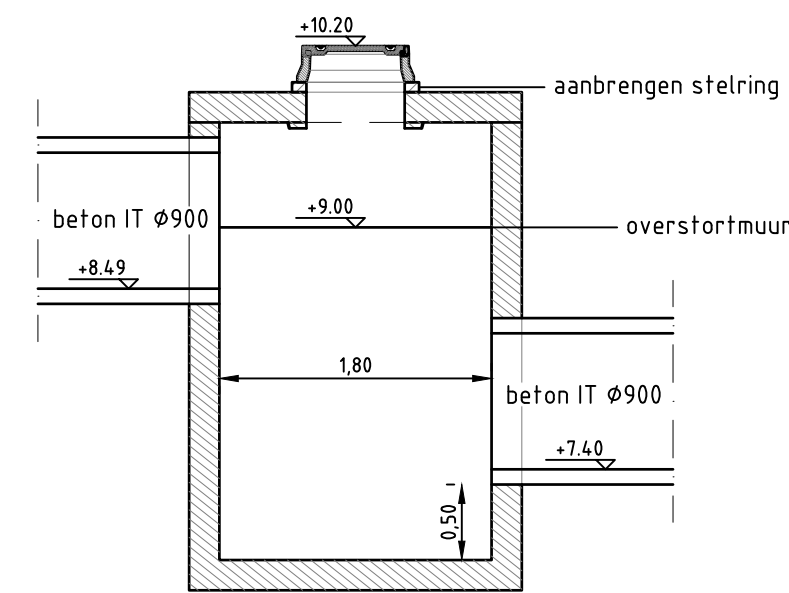


Doorsnede put P076R
Schaal 1:50

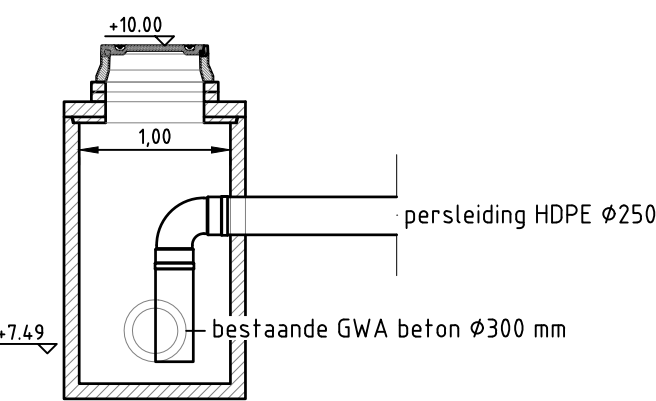

Principe profiel put met persleiding
Schaal 1:50

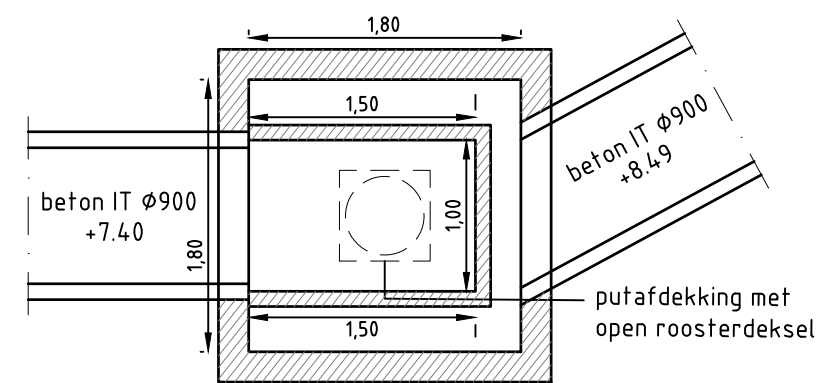

Bovenaanzicht put P076R
Schaal 1:50

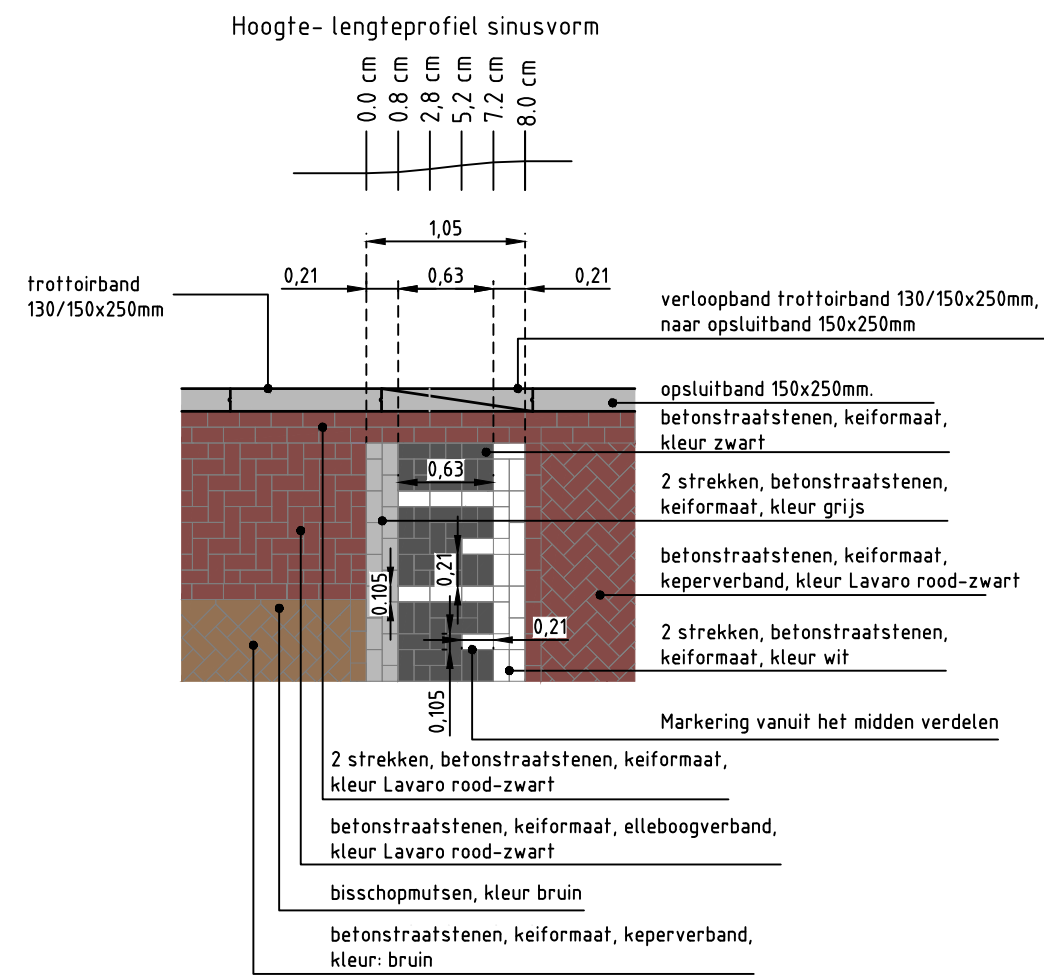

Detail drempel (30 km/u)
Schaal 1:50

Project:	Reconstructie Noorderstraat Sprundel		
Opdrachtgever:	Gemeente Rucphen		
		Grasveld Civiele Techniek B.V. Rijkakkerweg 5a 5741 RR Beek en Donk tel. 0492 - 468219 www.grasveldct.nl info@grasveldct.nl	
Onderdeel:	Profielen		
Getekend: RSw		Schaal: 1:200	
Goedgekeurd: MGr		Formaat: A1	
Projectnummer: G380-001		Tekening: 10 van 10	
Datum: 07-03-2024		Doc.: G3800001 - BE	
		Fase: BE	
		Versie: E	