


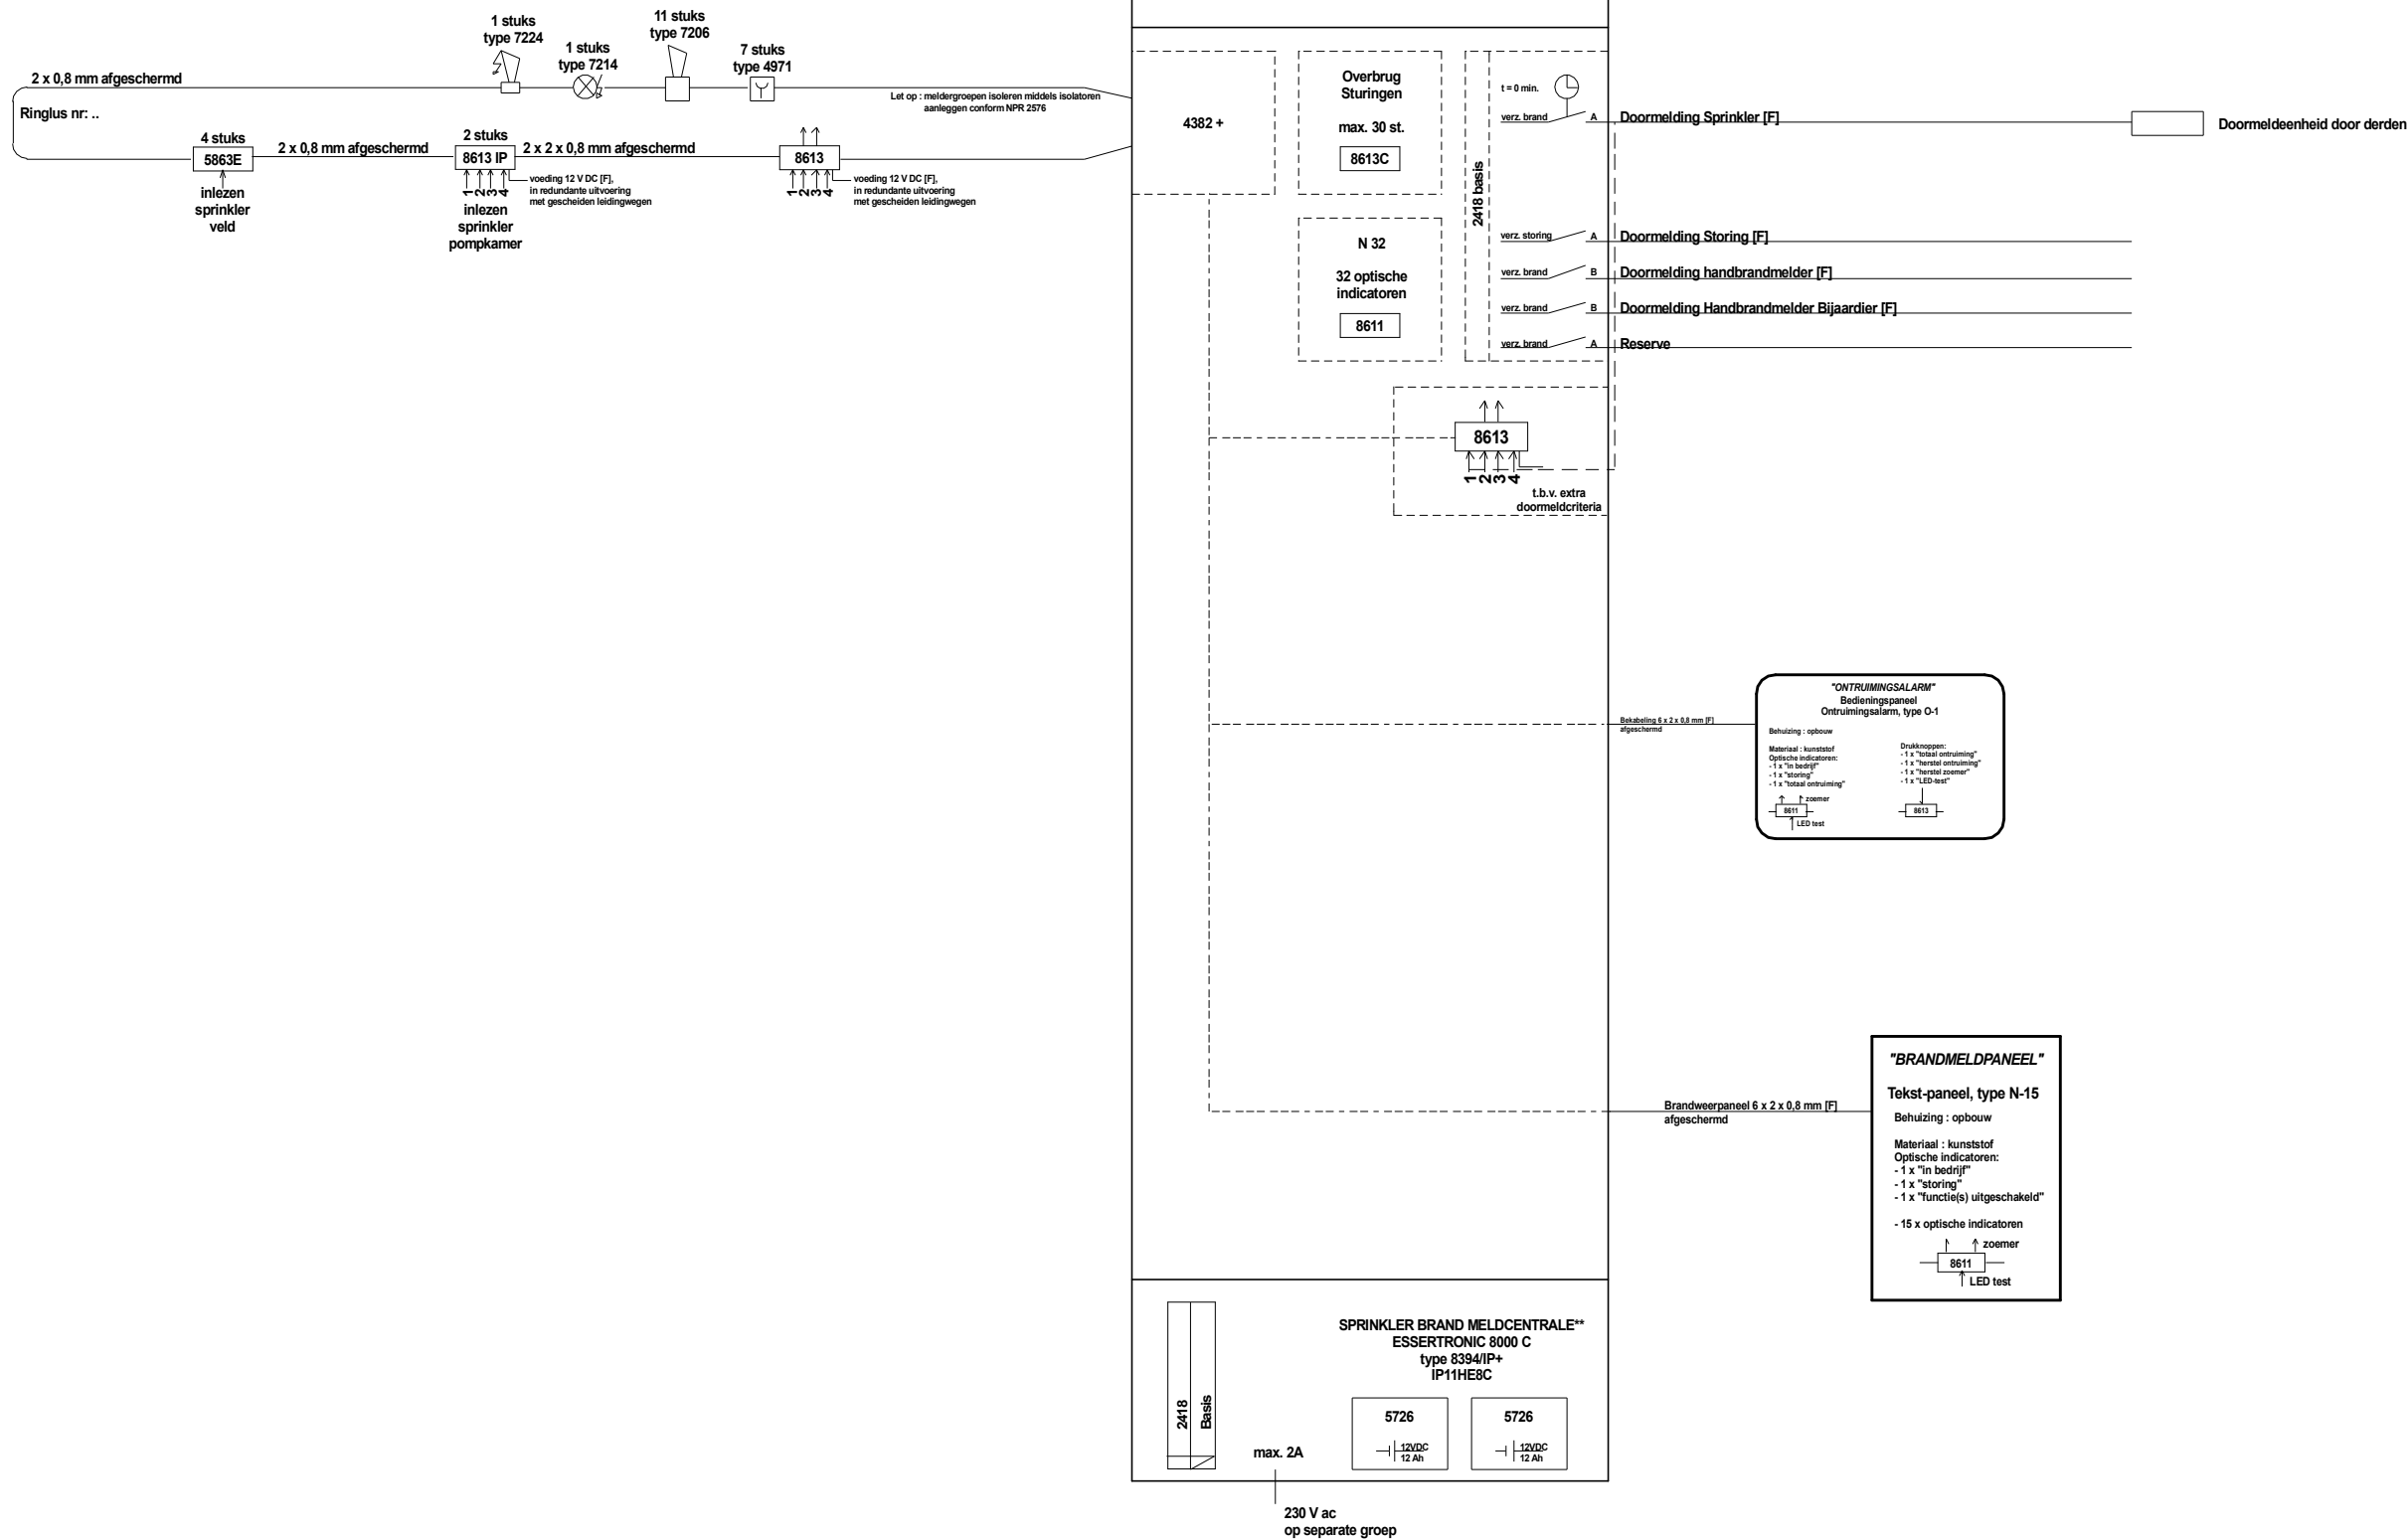

RENVOOI

[A] Potentiaalvrij wisselcontact,
Maximaal belastbaar 30 VDC - 1A.
(maximaal te verwerken aderdiameter 1,5 mm².

[B] Gevoed 12 V DC - max. 1 A.

[F] Bekabeling uitvoeren en aanleggen conform NPR 2576
Centrale monteren met de bovenkant op ca. 180 cm



Multi-sensormelder



Multi-sensormelder met sirene



Optische / ionisatie rookmelder



Thermische melder



Multi-sensormelder met sirene/flitser



Optische rookmelder met sirene



Handbrandmelder



Nevenindicator



Elektronische alarmsirene



Elektronische alarmsirene/flitser



Flitslicht



Adreseenheid + relais (sturing)



Adreseenheid + isolator (inlezen)

Datum :	7-11-2007	Wijzigingen:	A	B	C	D	E	F
Status :	Order	Datum / naam :	15-7-2024	-	-	-	-	-
Getekend : S.K.		Project:	St. Janstoren					
Gecontr. : SA108643		Adres:	Gorinchem					
TD nr. : TD38525								
SA nr. : -								
Blad nr. : 1 / 1		Configuratie:	Sprinklarmeldinstallatie					