



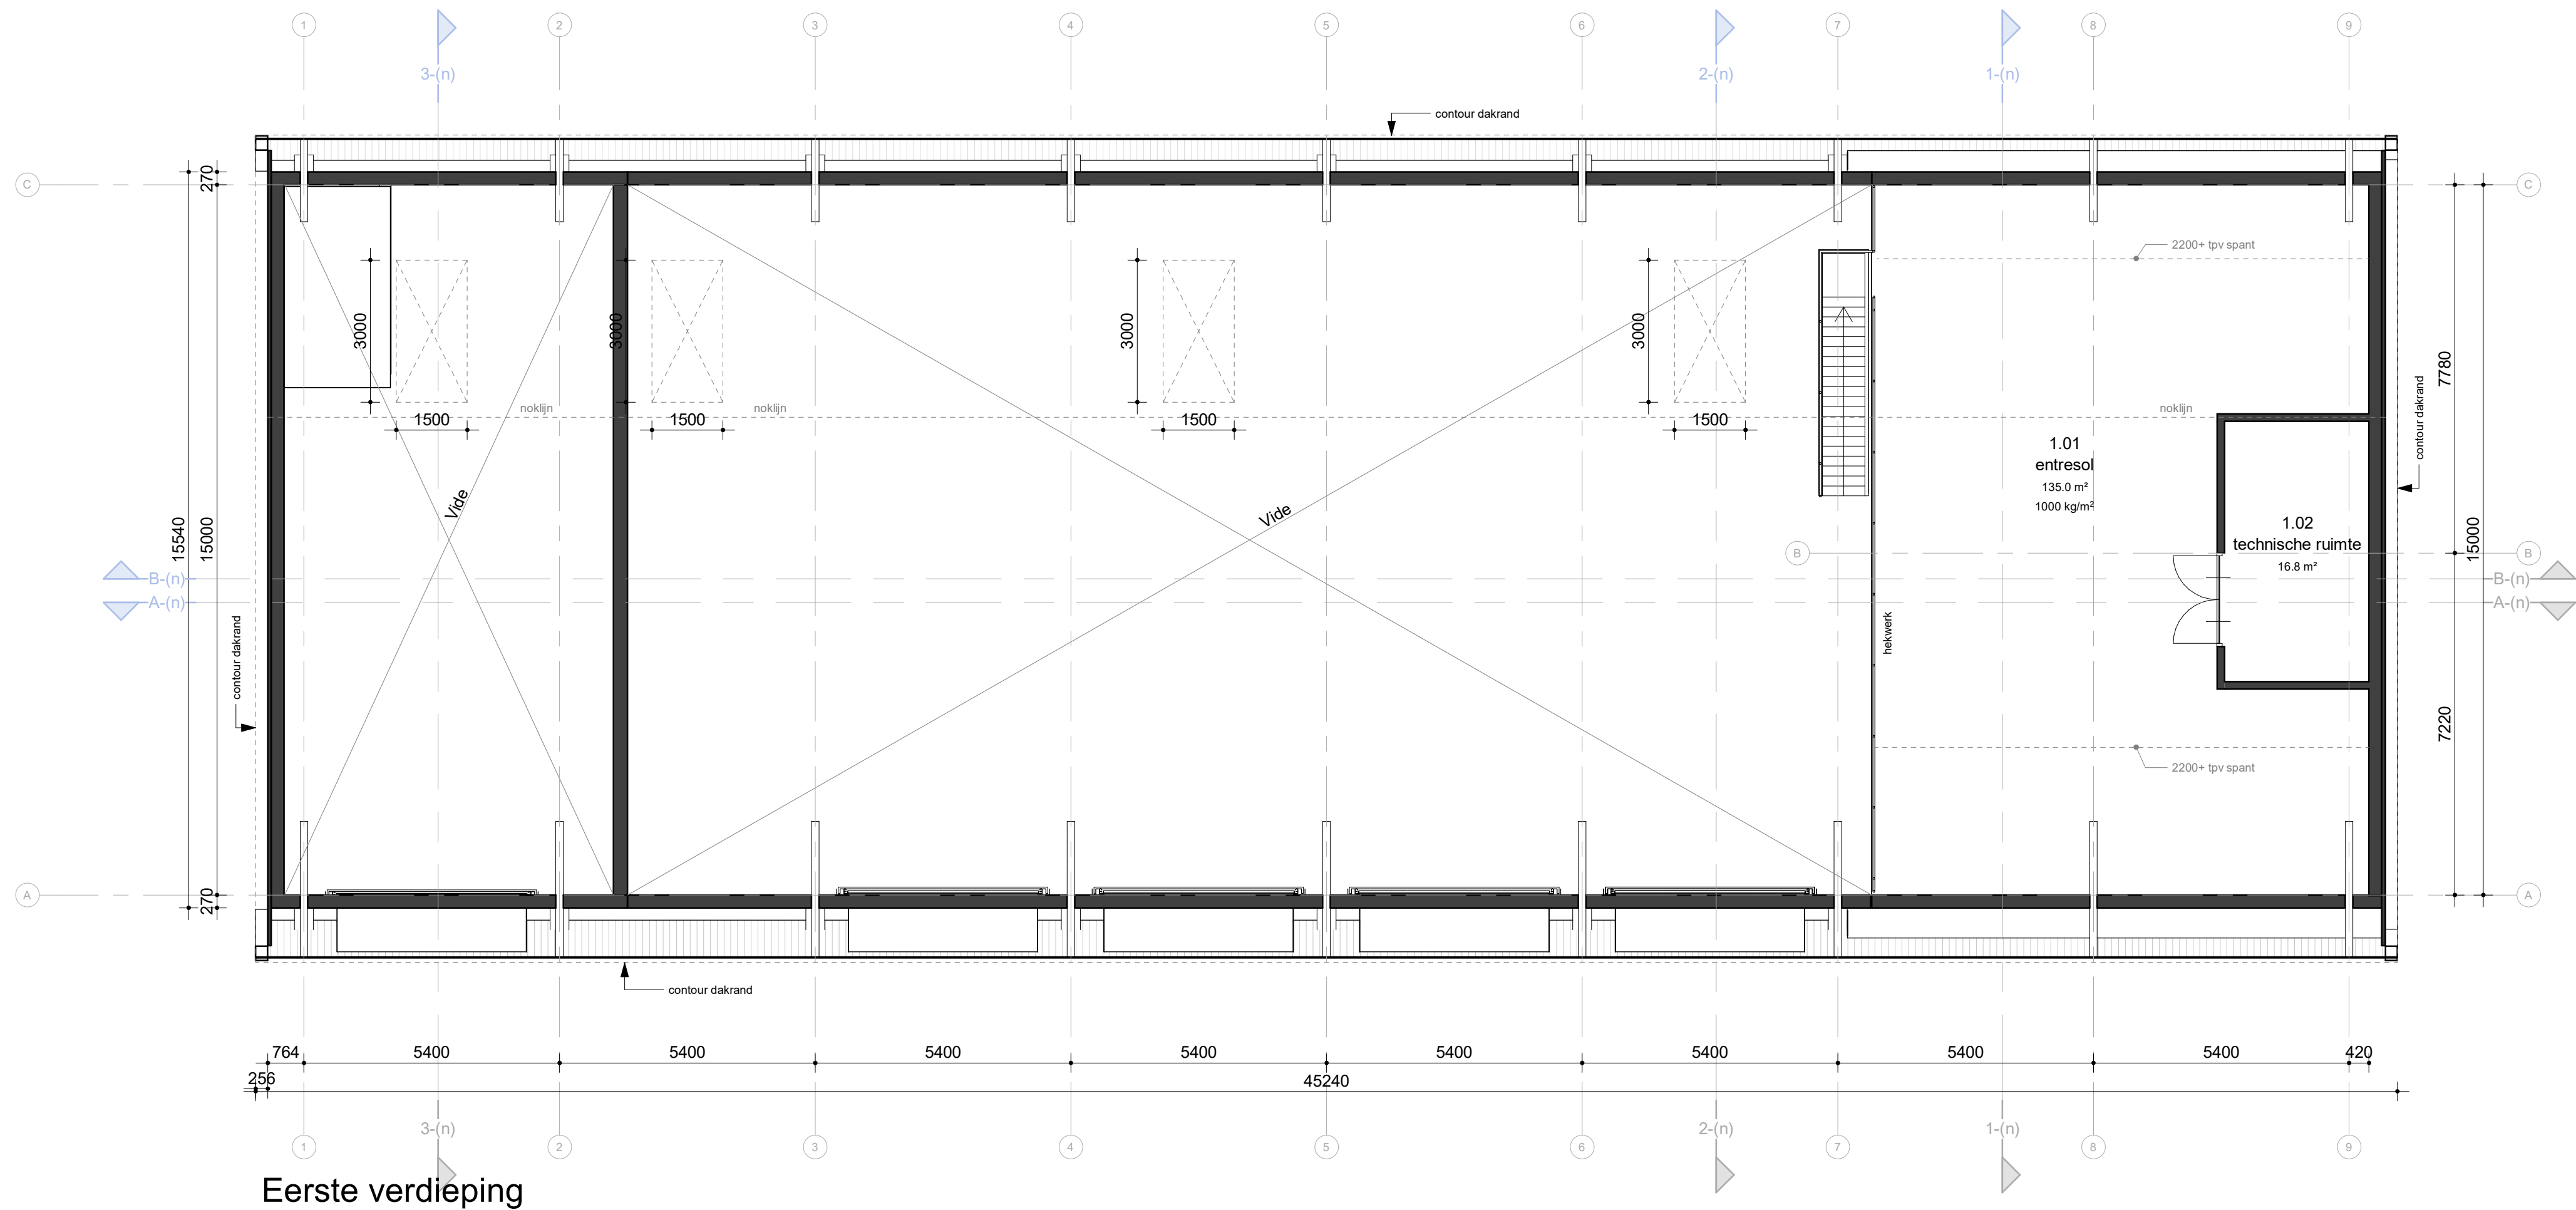


Eerste verdieping

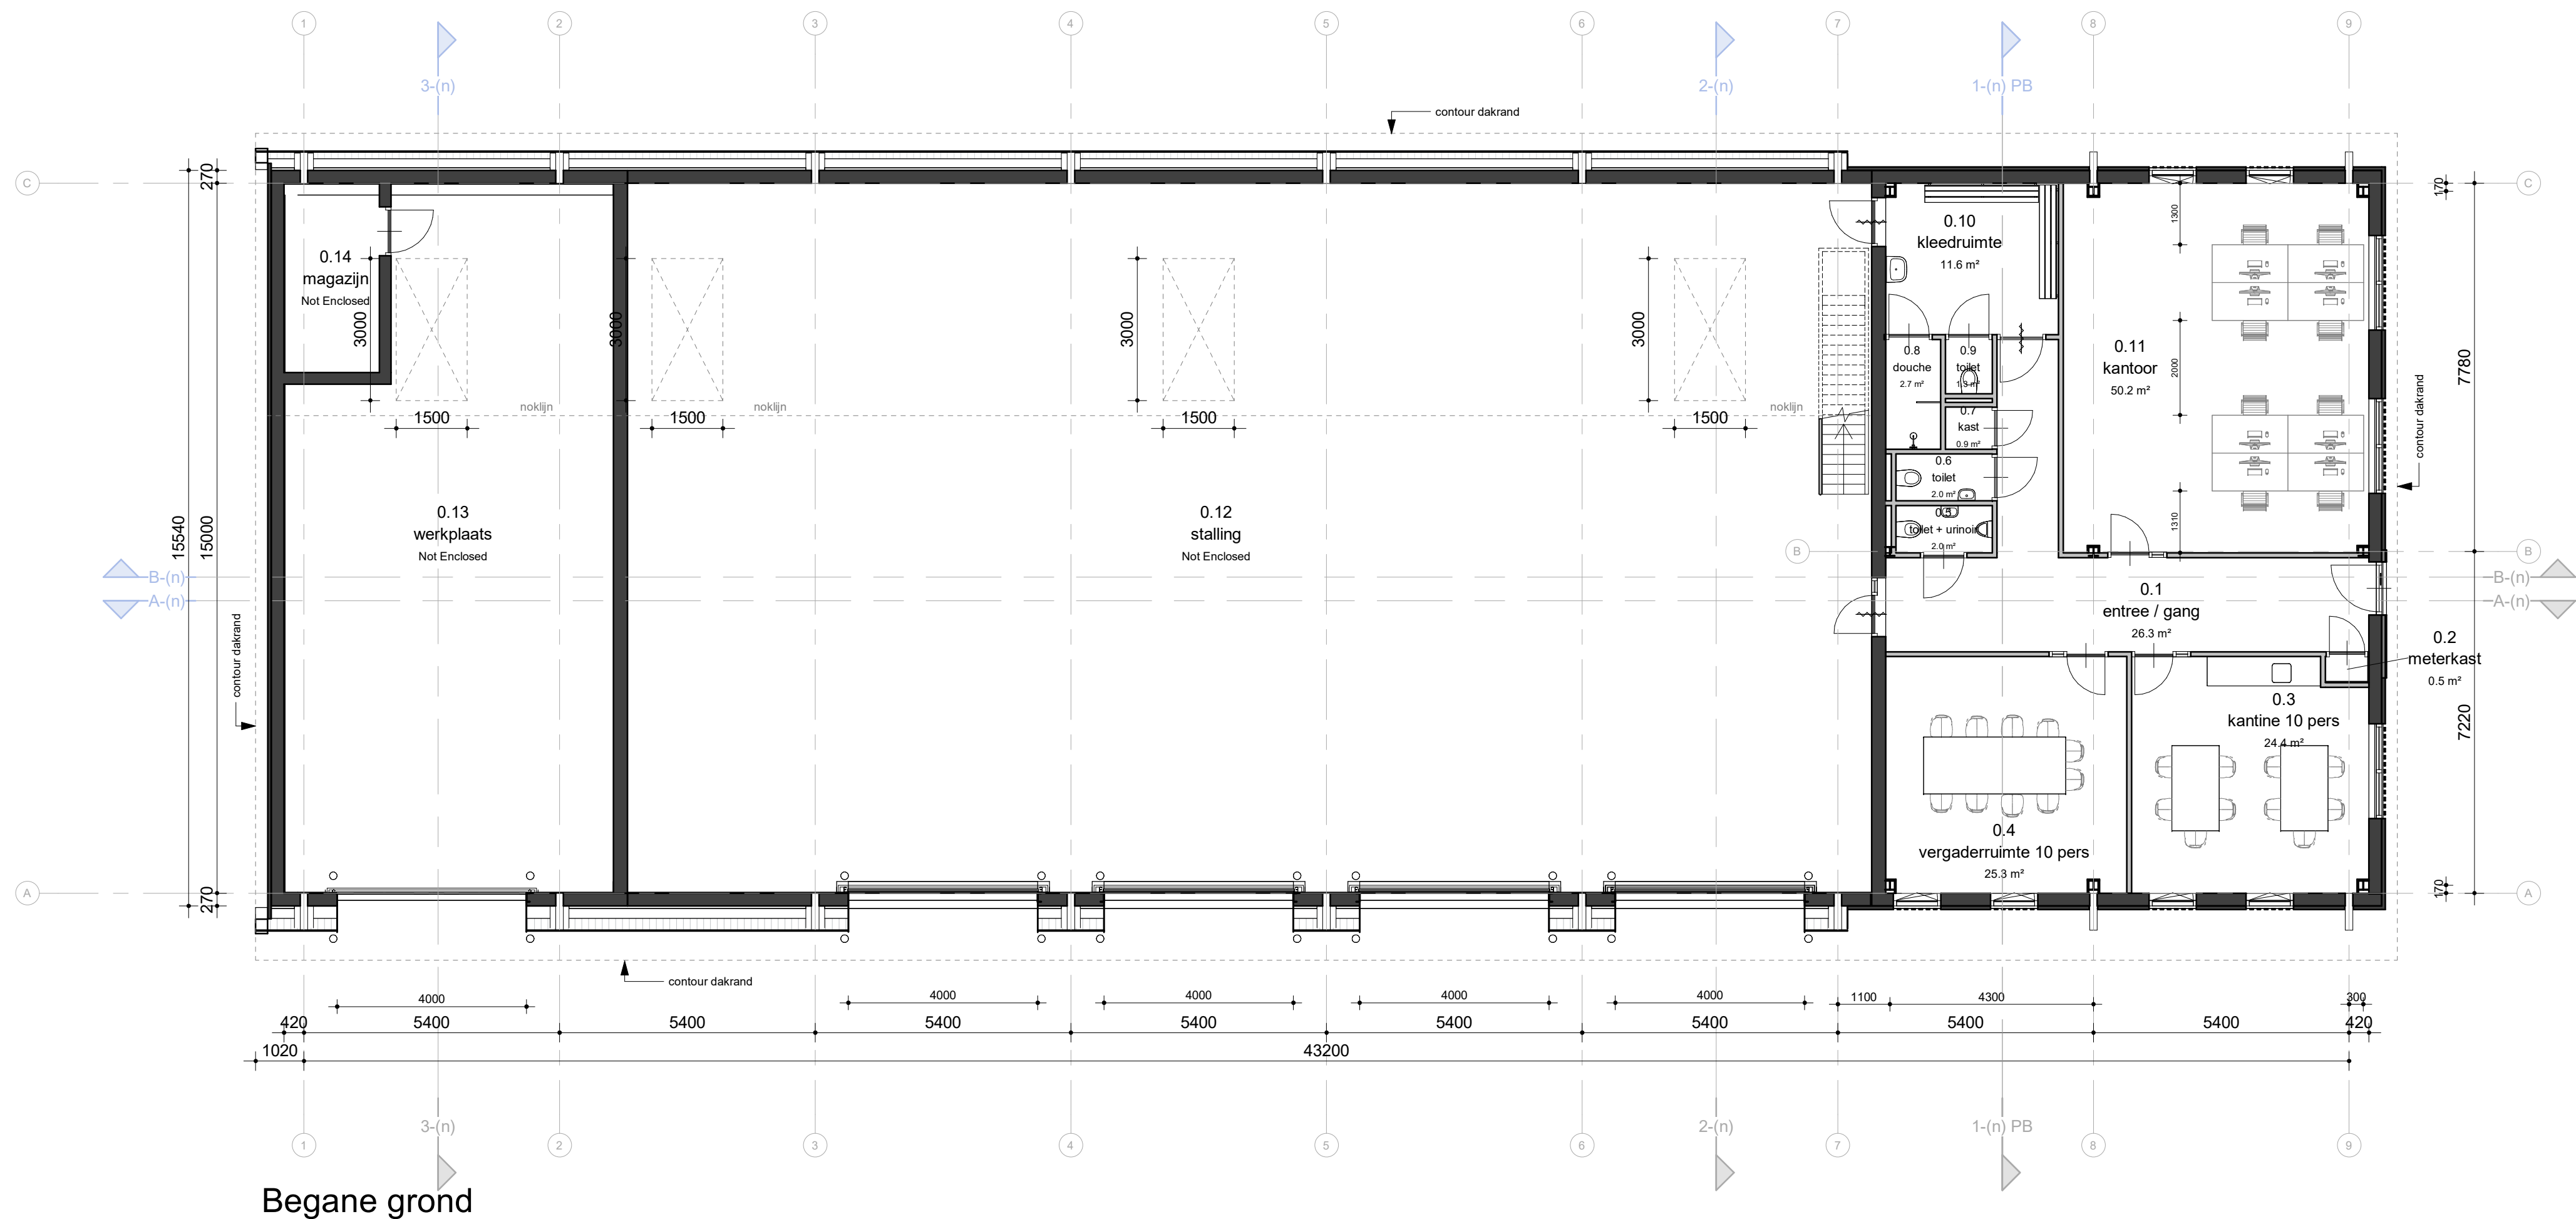

Begane grond

ruimteoverzicht				
nivo	nr.	bouwbesluit functie	ruimte	opp.
00 begane grond	0.1	verkeersruimte	entree / gang	26.3 m²
00 begane grond	0.2	technische ruimte	meterkast	0.5 m²
00 begane grond	0.3	verblijfsruimte	kantine 10 pers	24.4 m²
00 begane grond	0.4	verblijfsruimte	vergaderuimte 10 pers	25.3 m²
00 begane grond	0.5	toilettruimte	toilet + urinoir	2.0 m²
00 begane grond	0.6	toilettruimte	toilet	2.0 m²
00 begane grond	0.7	onbenoemde ruimte	kast	0.9 m²
00 begane grond	0.8	badruimte	douche	2.7 m²
00 begane grond	0.9	toilettruimte	toilet	1.3 m²
00 begane grond	0.10	gebruiksruimte	kleedruimte	11.6 m²
00 begane grond	0.11	verblijfsruimte	kantoor	50.2 m²
00 begane grond	0.12	gebruiksruimte	stalling	Not Enclosed
00 begane grond	0.13	verblijfsruimte	werkplaats	Not Enclosed
00 begane grond	0.14	onbenoemde ruimte	magazijn	Not Enclosed
				147.2 m²






01 eerste verdieping	1.01	gebruiksruimte	entresol	135.0 m²
01 eerste verdieping	1.02	technische ruimte	technische ruimte	16.8 m²
				151.7 m²
				298.9 m²

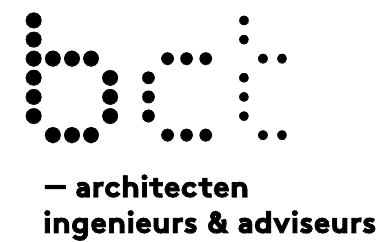

Nieuwbouw loods HDSR RWZI - locatie Lopik

Opdrachtgever Aveco de Bondt Postbus 64 7450 AB Holten	bct architecten, ingenieurs en adviseurs bv Capitool 15 7521 PL Enschede +31 (0)53 4 884 884 info@bctarchitecten.nl www.bctarchitecten.nl
Projectadres Zuiderparklaan 1 3411 ML Lopik	

Onderwerp begane grond & eerste verdieping	Projectnummer 20229024A
Fase Voorlopig Ontwerp	Architect ir. Philip Boes
Formaat A1 (841 x 594 mm)	Projectleider ing. Esther Bleumink
Schaal 1 : 100	Modelleur ing. Erik Wolters
Datum 08-12-2023	L_VO-100

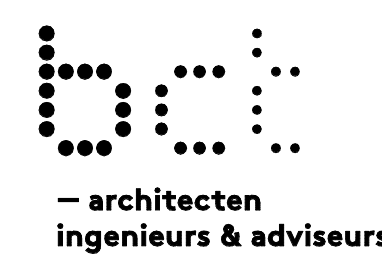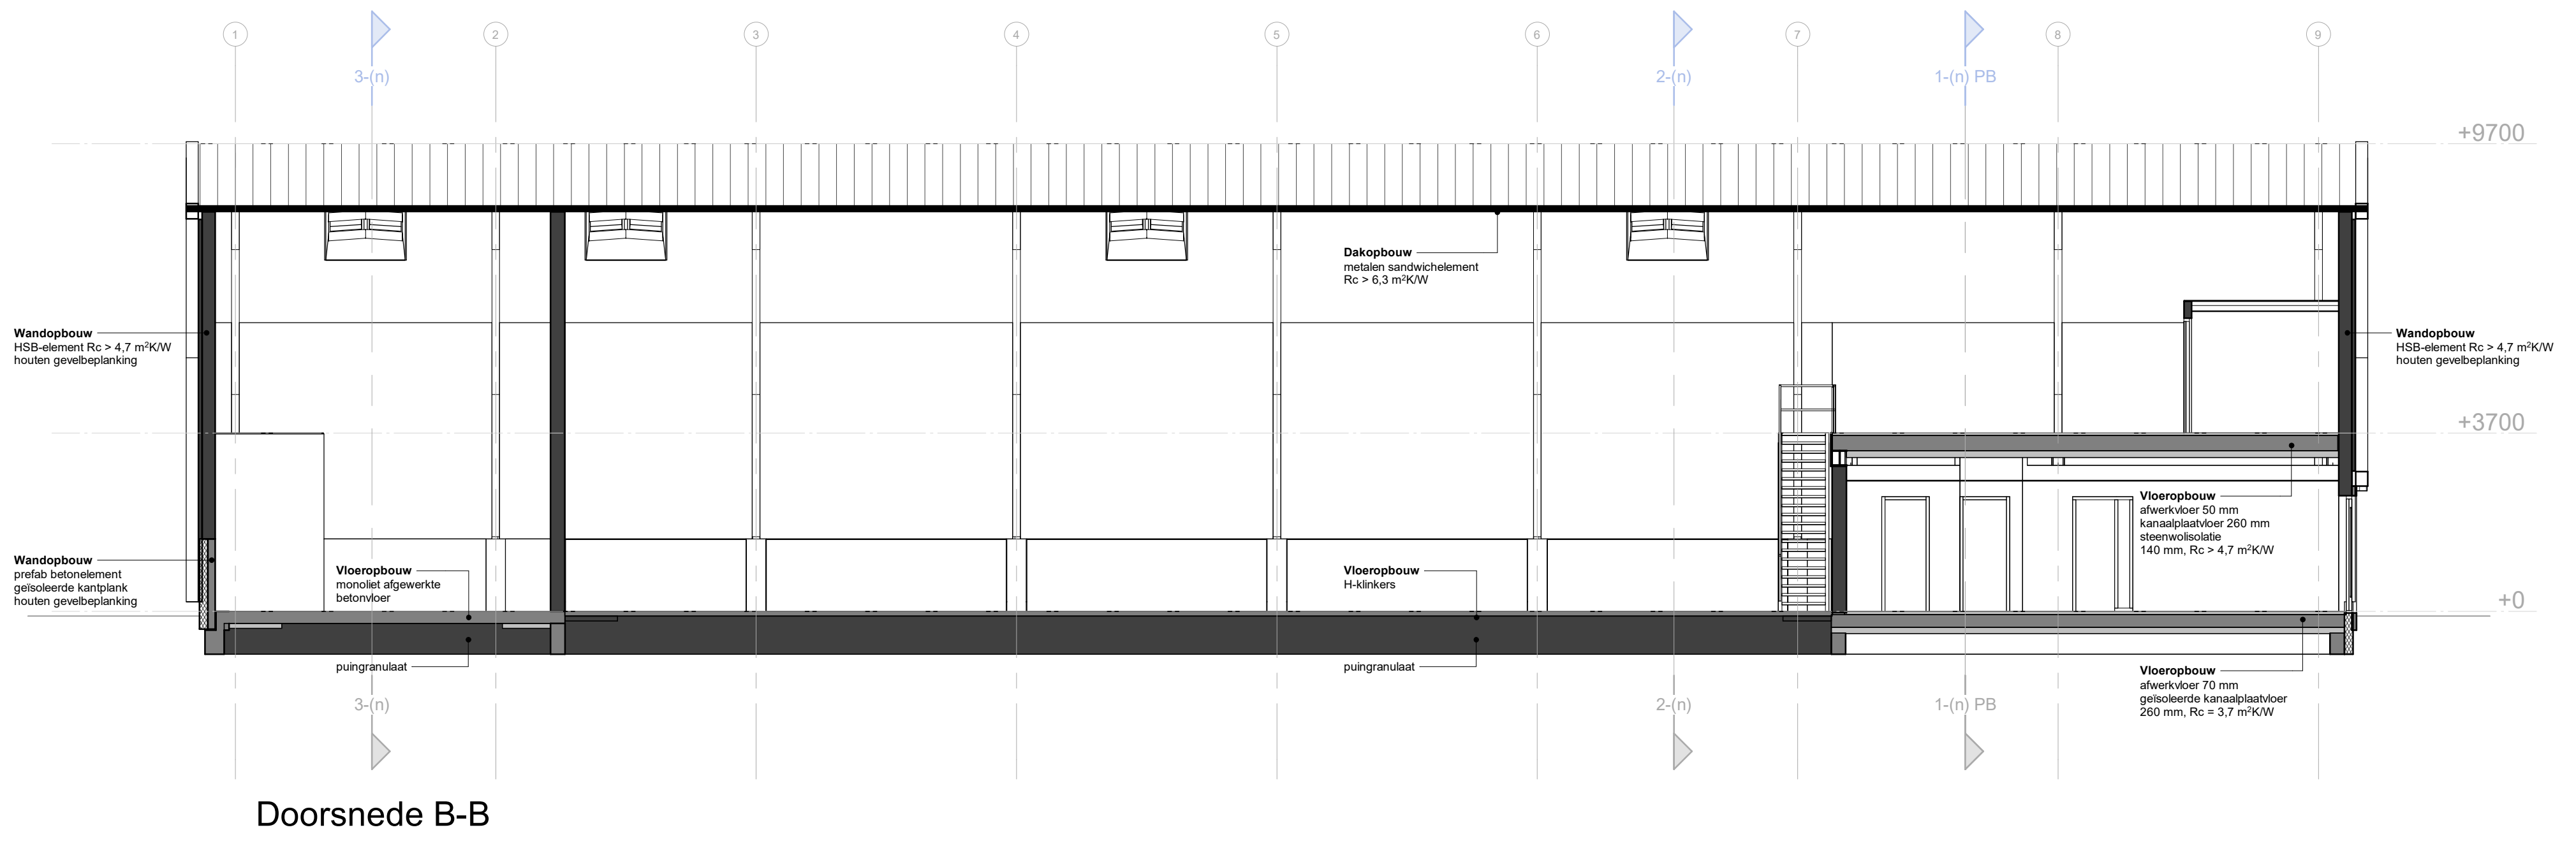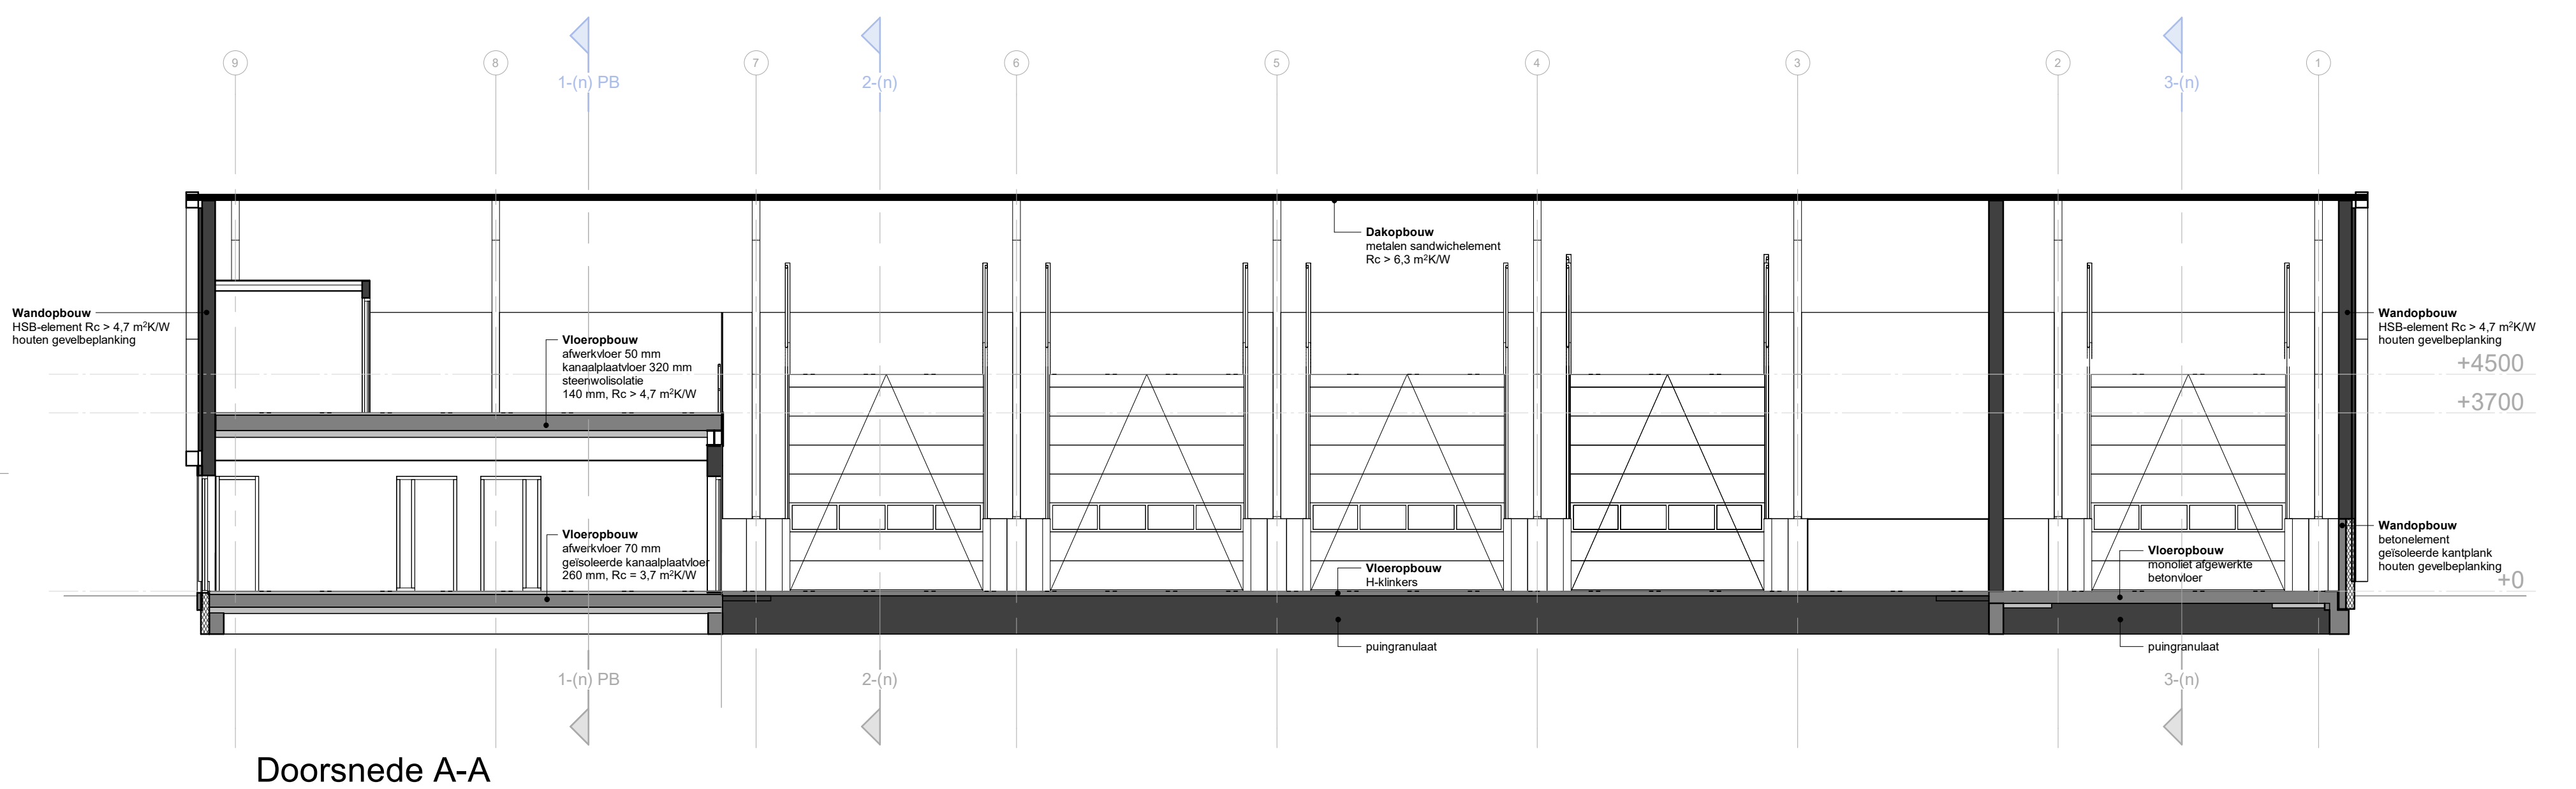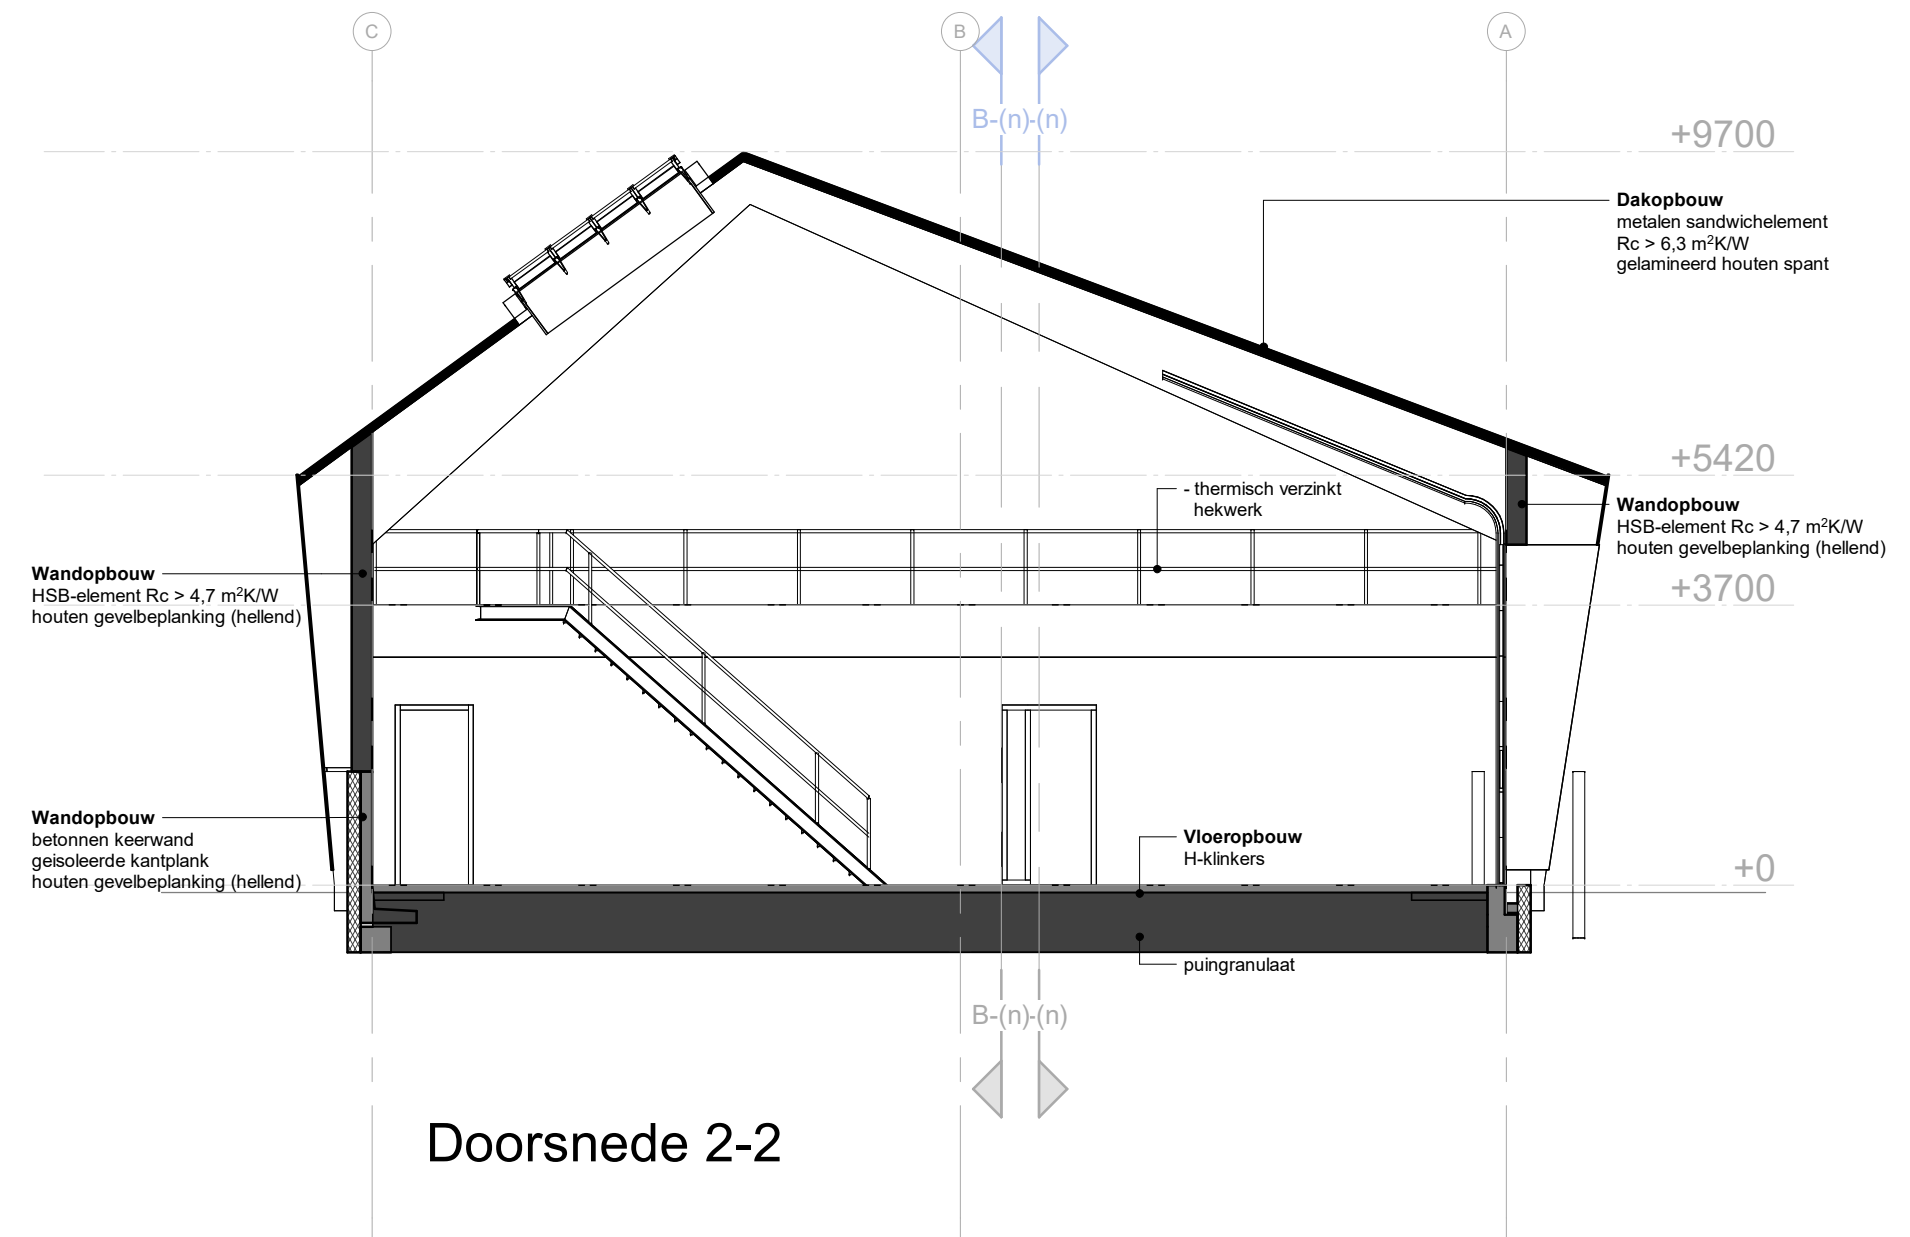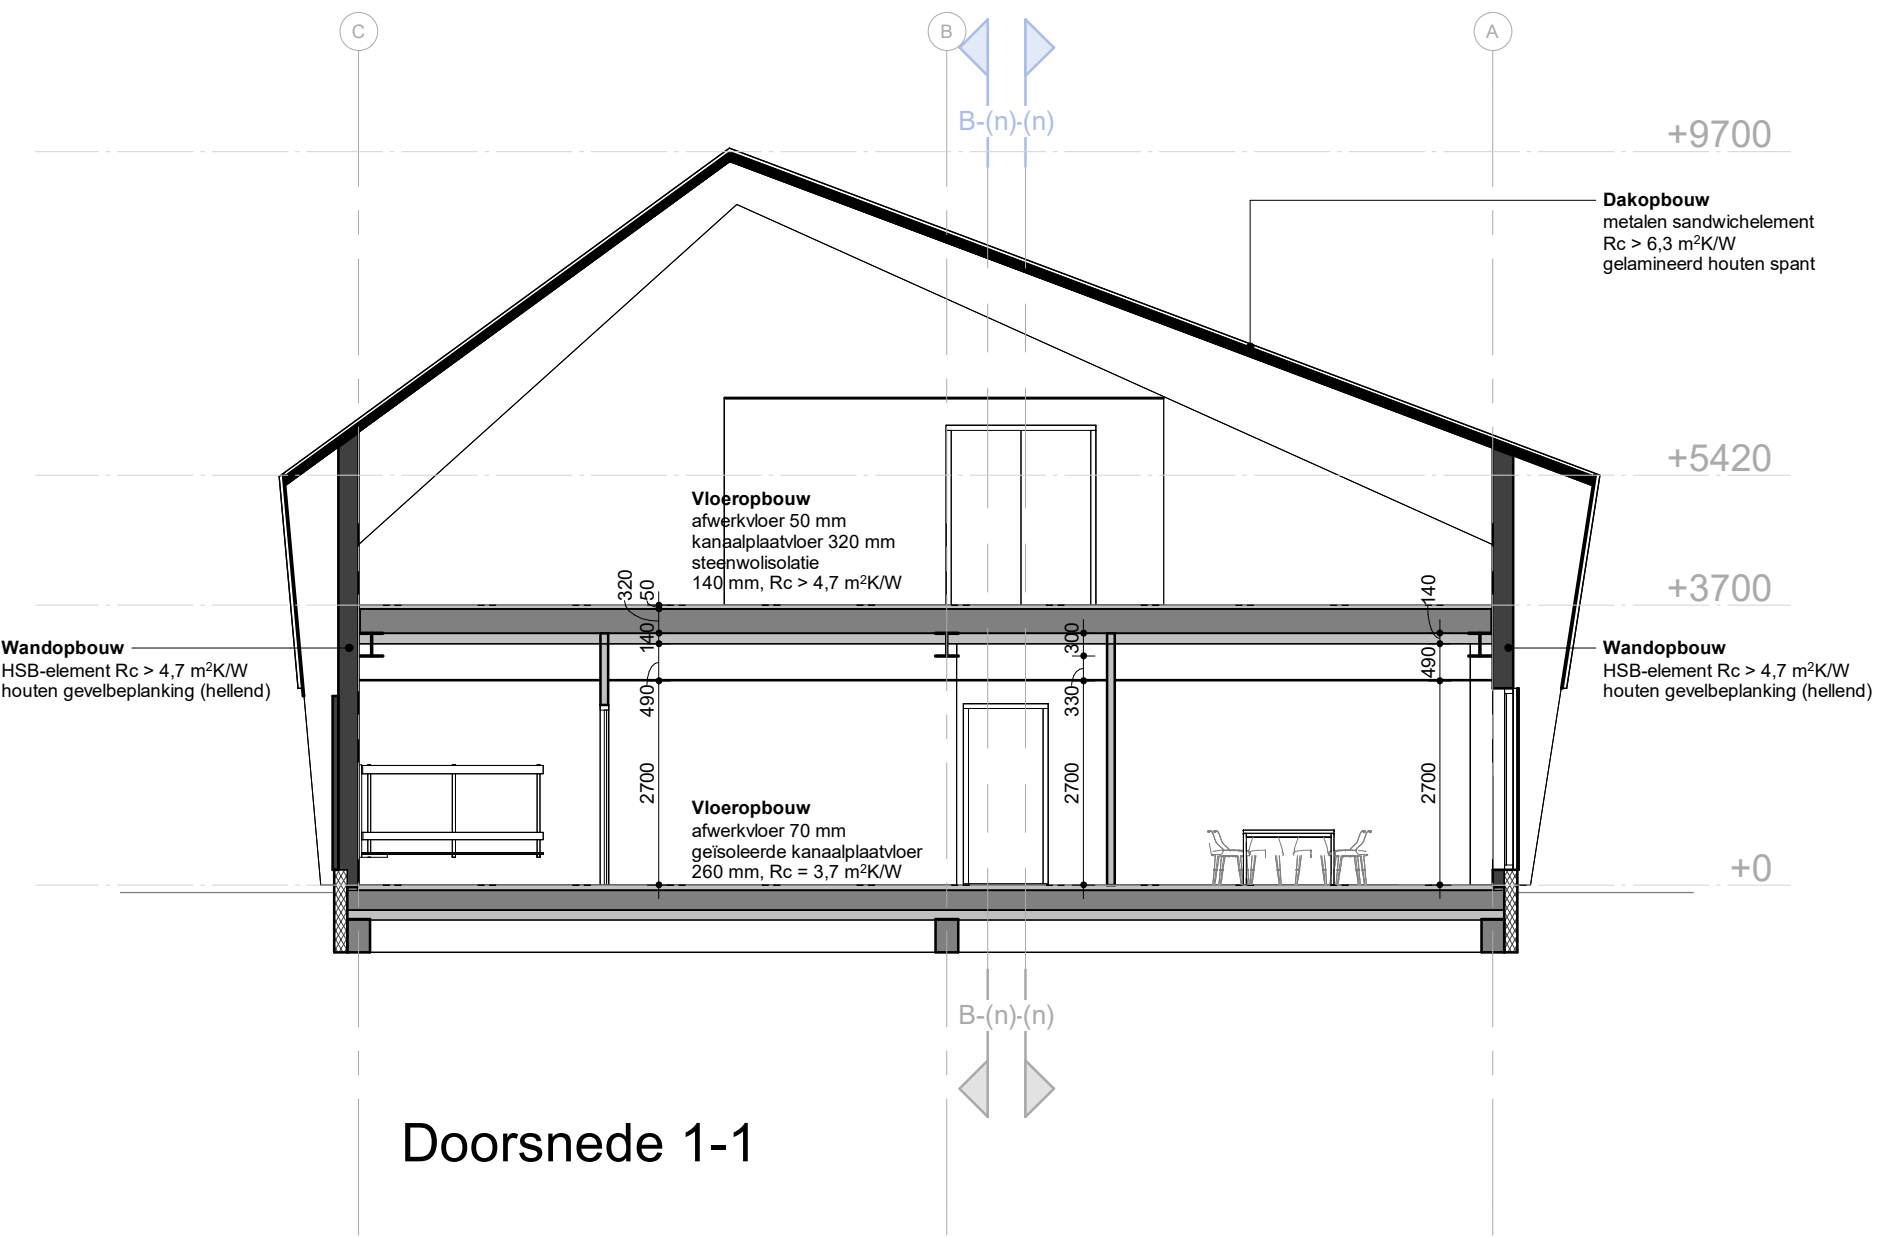

Nieuwbouw loods HDSR
RWZI - locatie Lopik

Opdrachtgever
Aveco de Bondt
Postbus 64
7450 AB Holten

Projectadres
Zuiderparklaan 1
3411 ML Lopik

bct architecten, ingenieurs en adviseurs bv
Capitool 15
7521 PL Enschede
+31 (0)53 4 884 884
info@bctarchitecten.nl
www.bctarchitecten.nl

Onderwerp
doorsneden

Fase
Voorlopig Ontwerp

Formaat
A1 (841 x 594 mm)

Schaal
1 : 100

Datum
08-12-2023


Projectnummer
20229024A

Architect
ir. Philip Boes


Projectleider
ing. Esther Bleumink

Modelleur
ing. Erik Wolters


L_VO-300

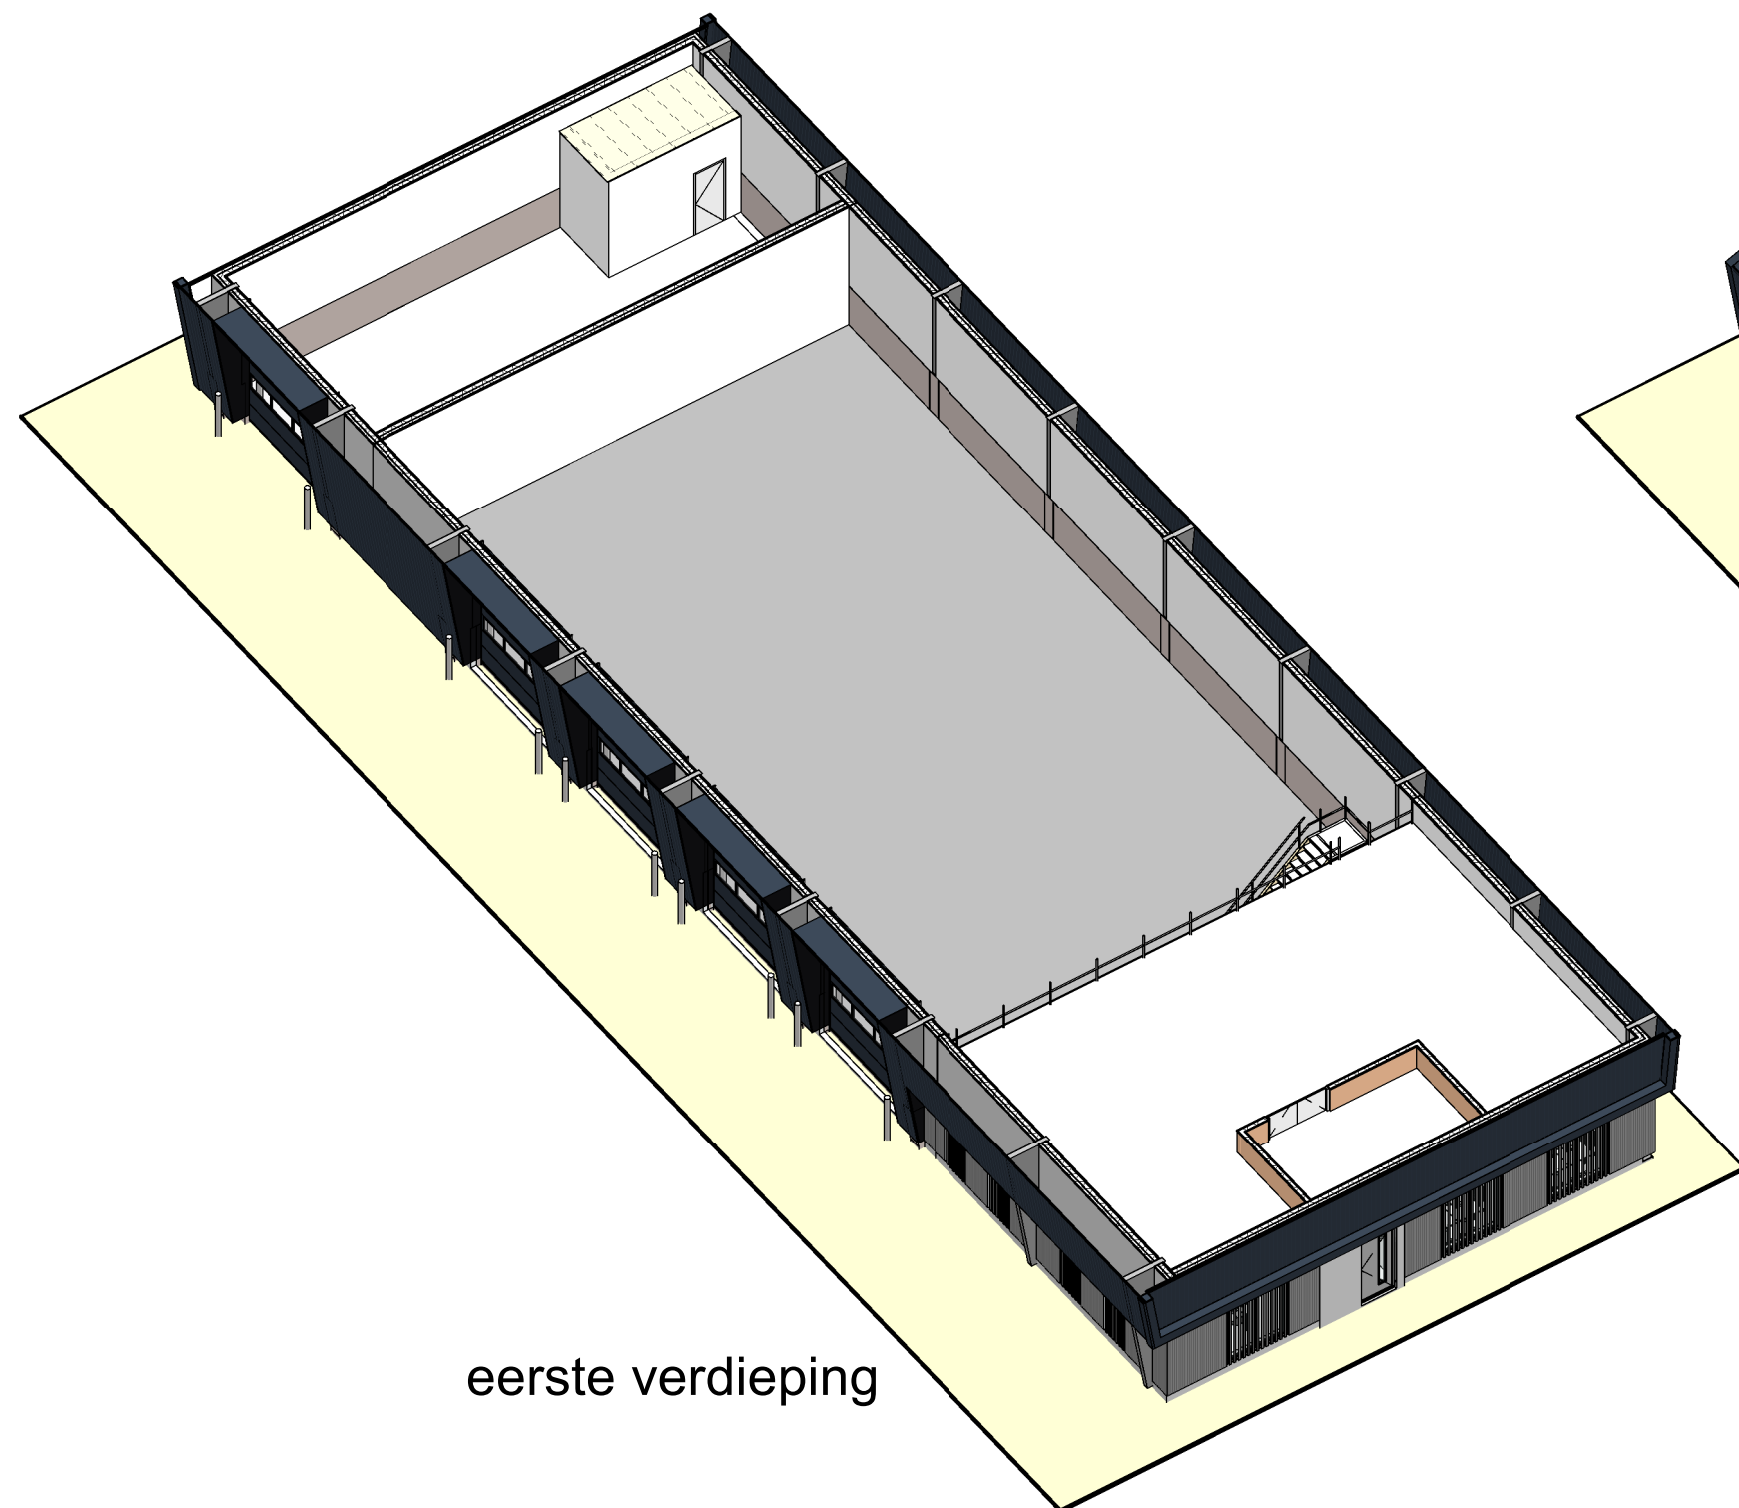


eerste verdieping

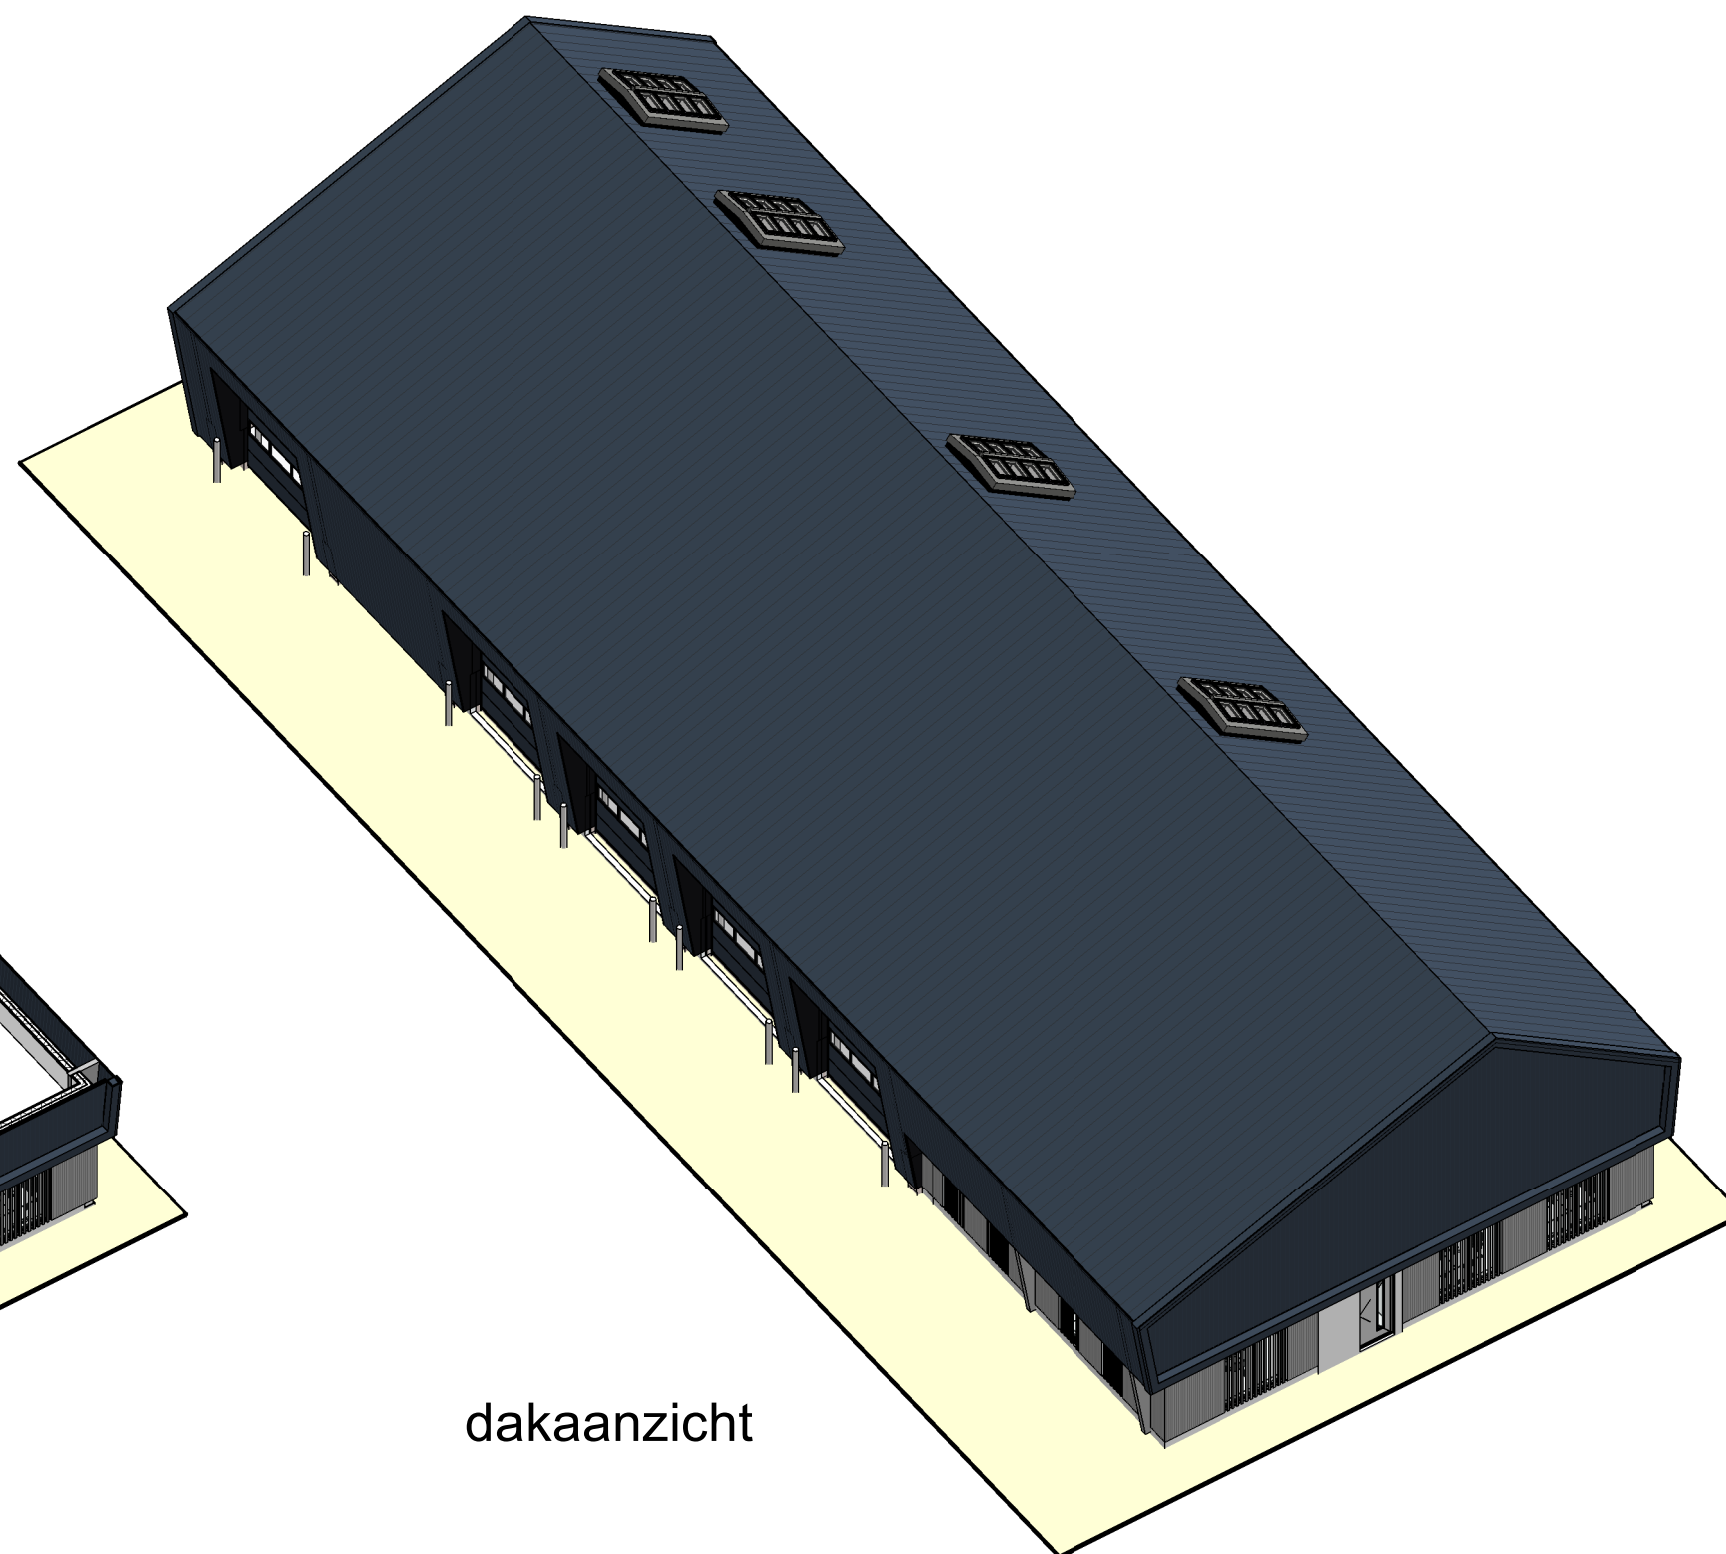

dakaanzicht

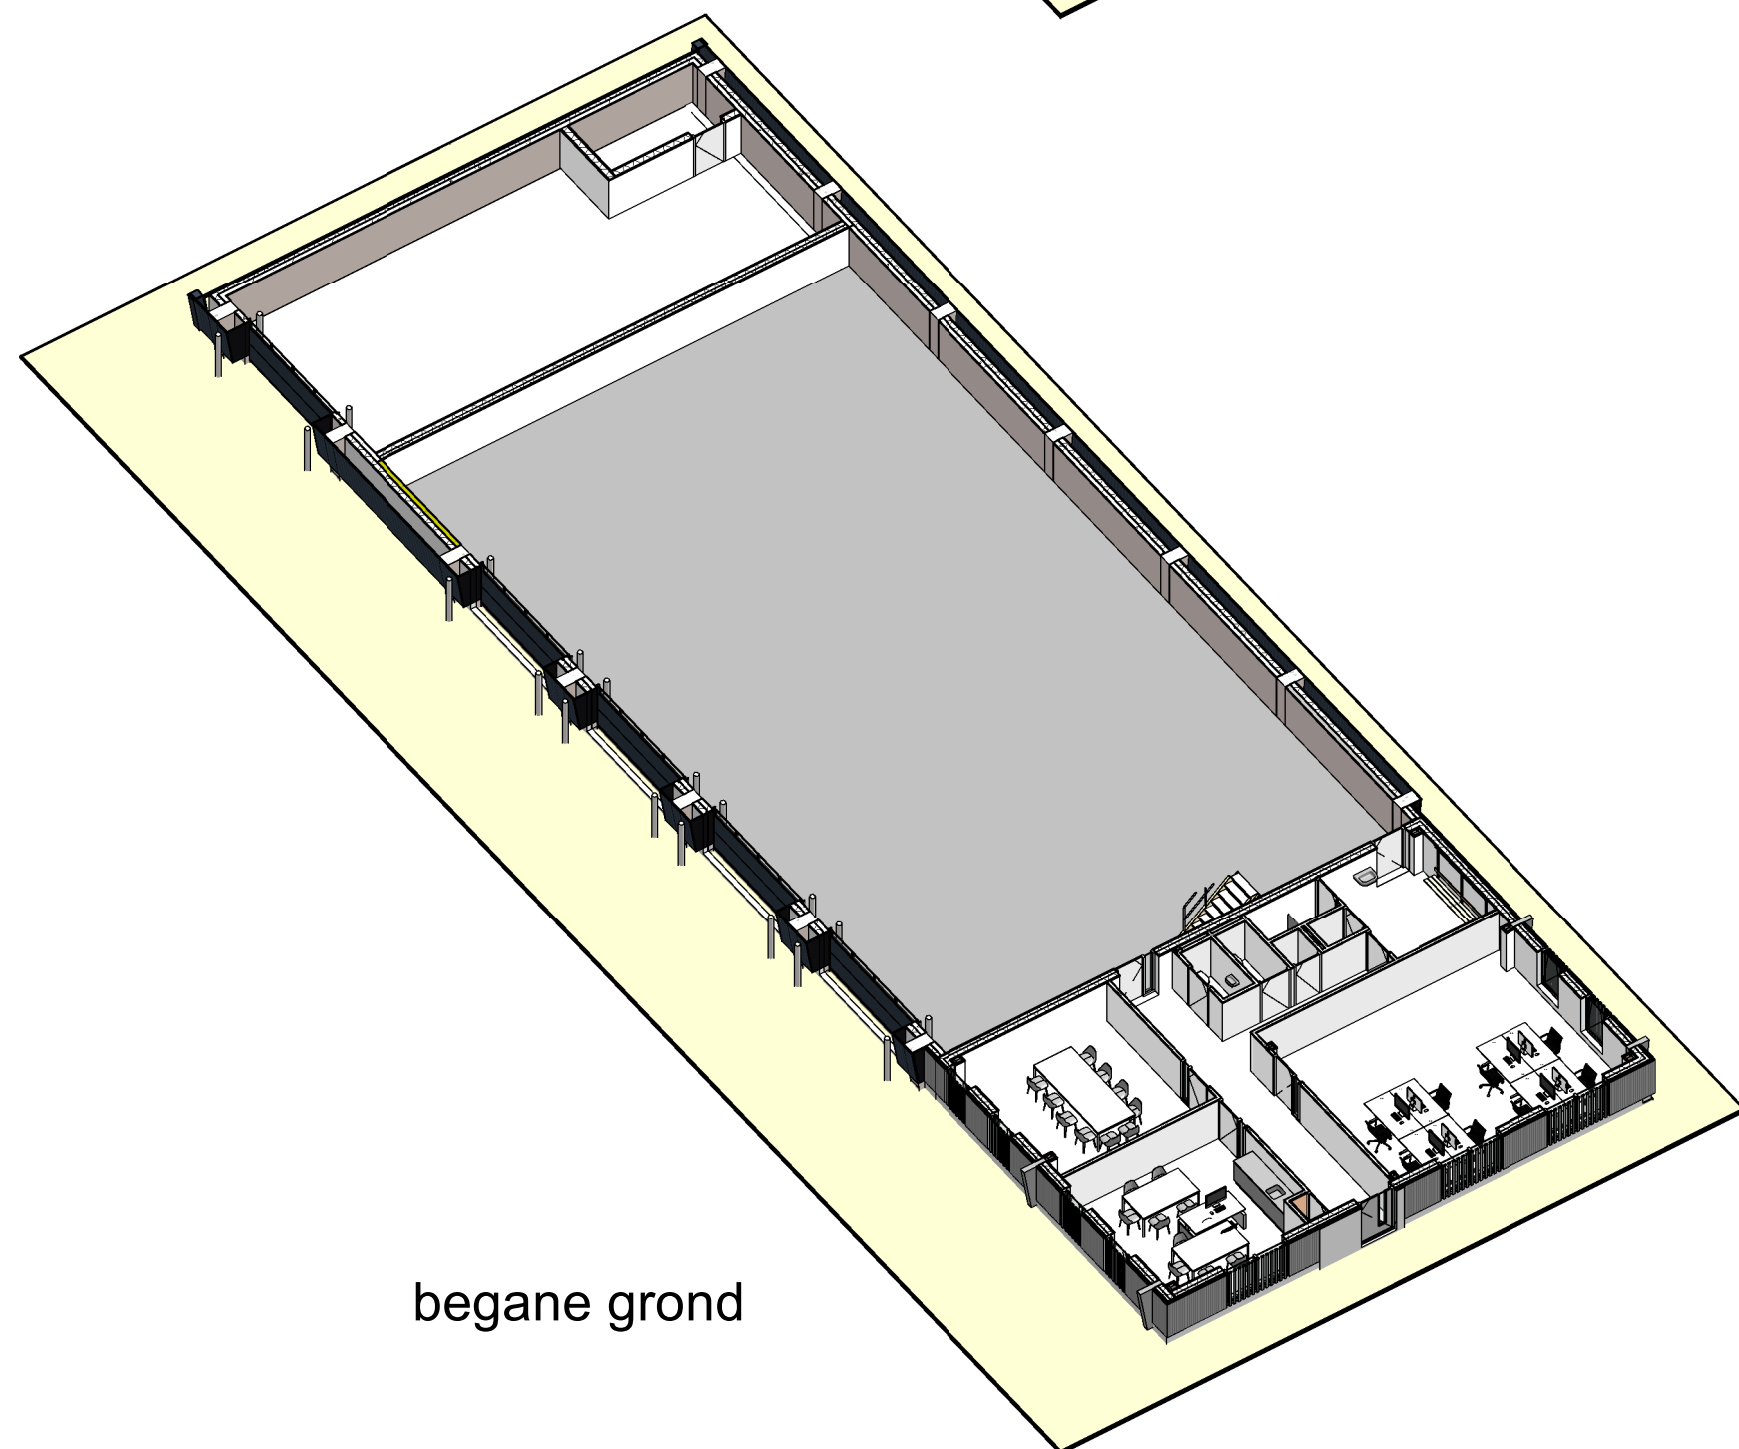

begane grond

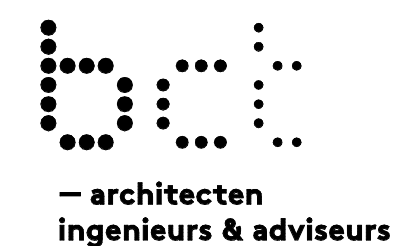

Nieuwbouw loods HDSR RWZI - locatie Lopik

Opdrachtgever

Aveco de Bondt
Postbus 64
7450 AB Holten

Projectadres

Zuiderparklaan 1
3411 ML Lopik

bct architecten, ingenieurs en adviseurs bv

Capitool 15
7521 PL Enschede
+31 (0)53 4 884 884
info@bctarchitecten.nl
www.bctarchitecten.nl

Onderwerp

3D-aanzichten

Fase

Voorlopig Ontwerp

Formaat

A2 (594 × 420 mm)

Schaal

Datum

08-12-2023

Projectnummer

20229024A

Architect

ir. Philip Boes


Projectleider

ing. Esther Bleumink


Modelleur

ing. Erik Wolters

L_VO-900

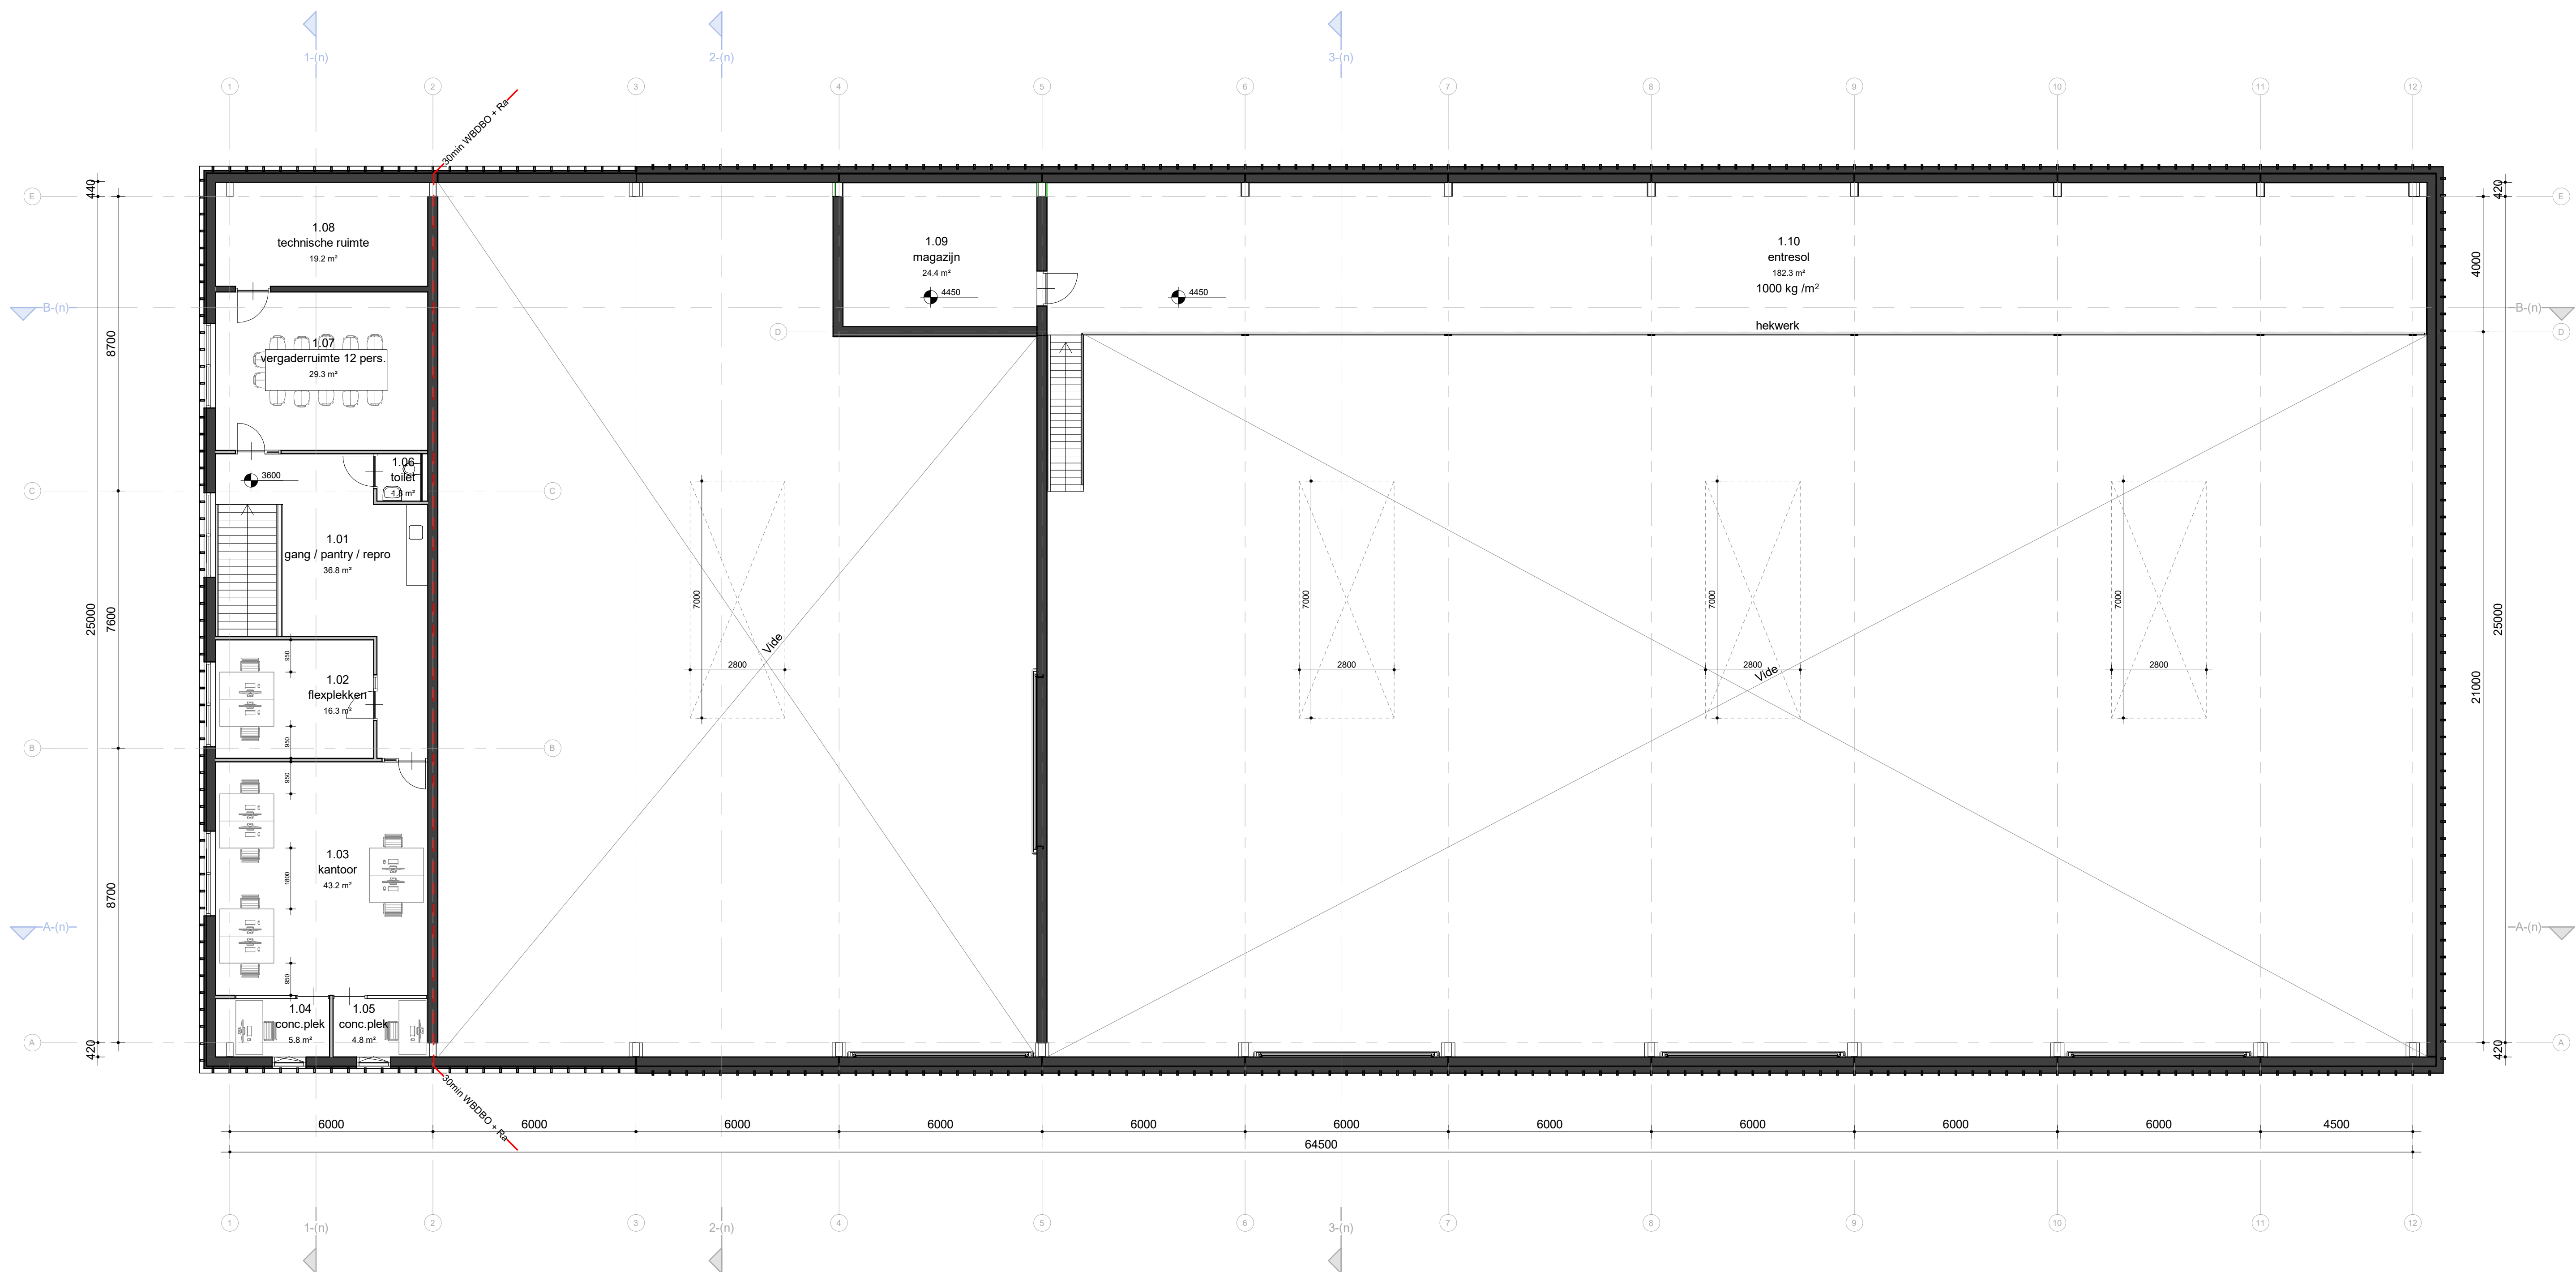


Eerste verdieping

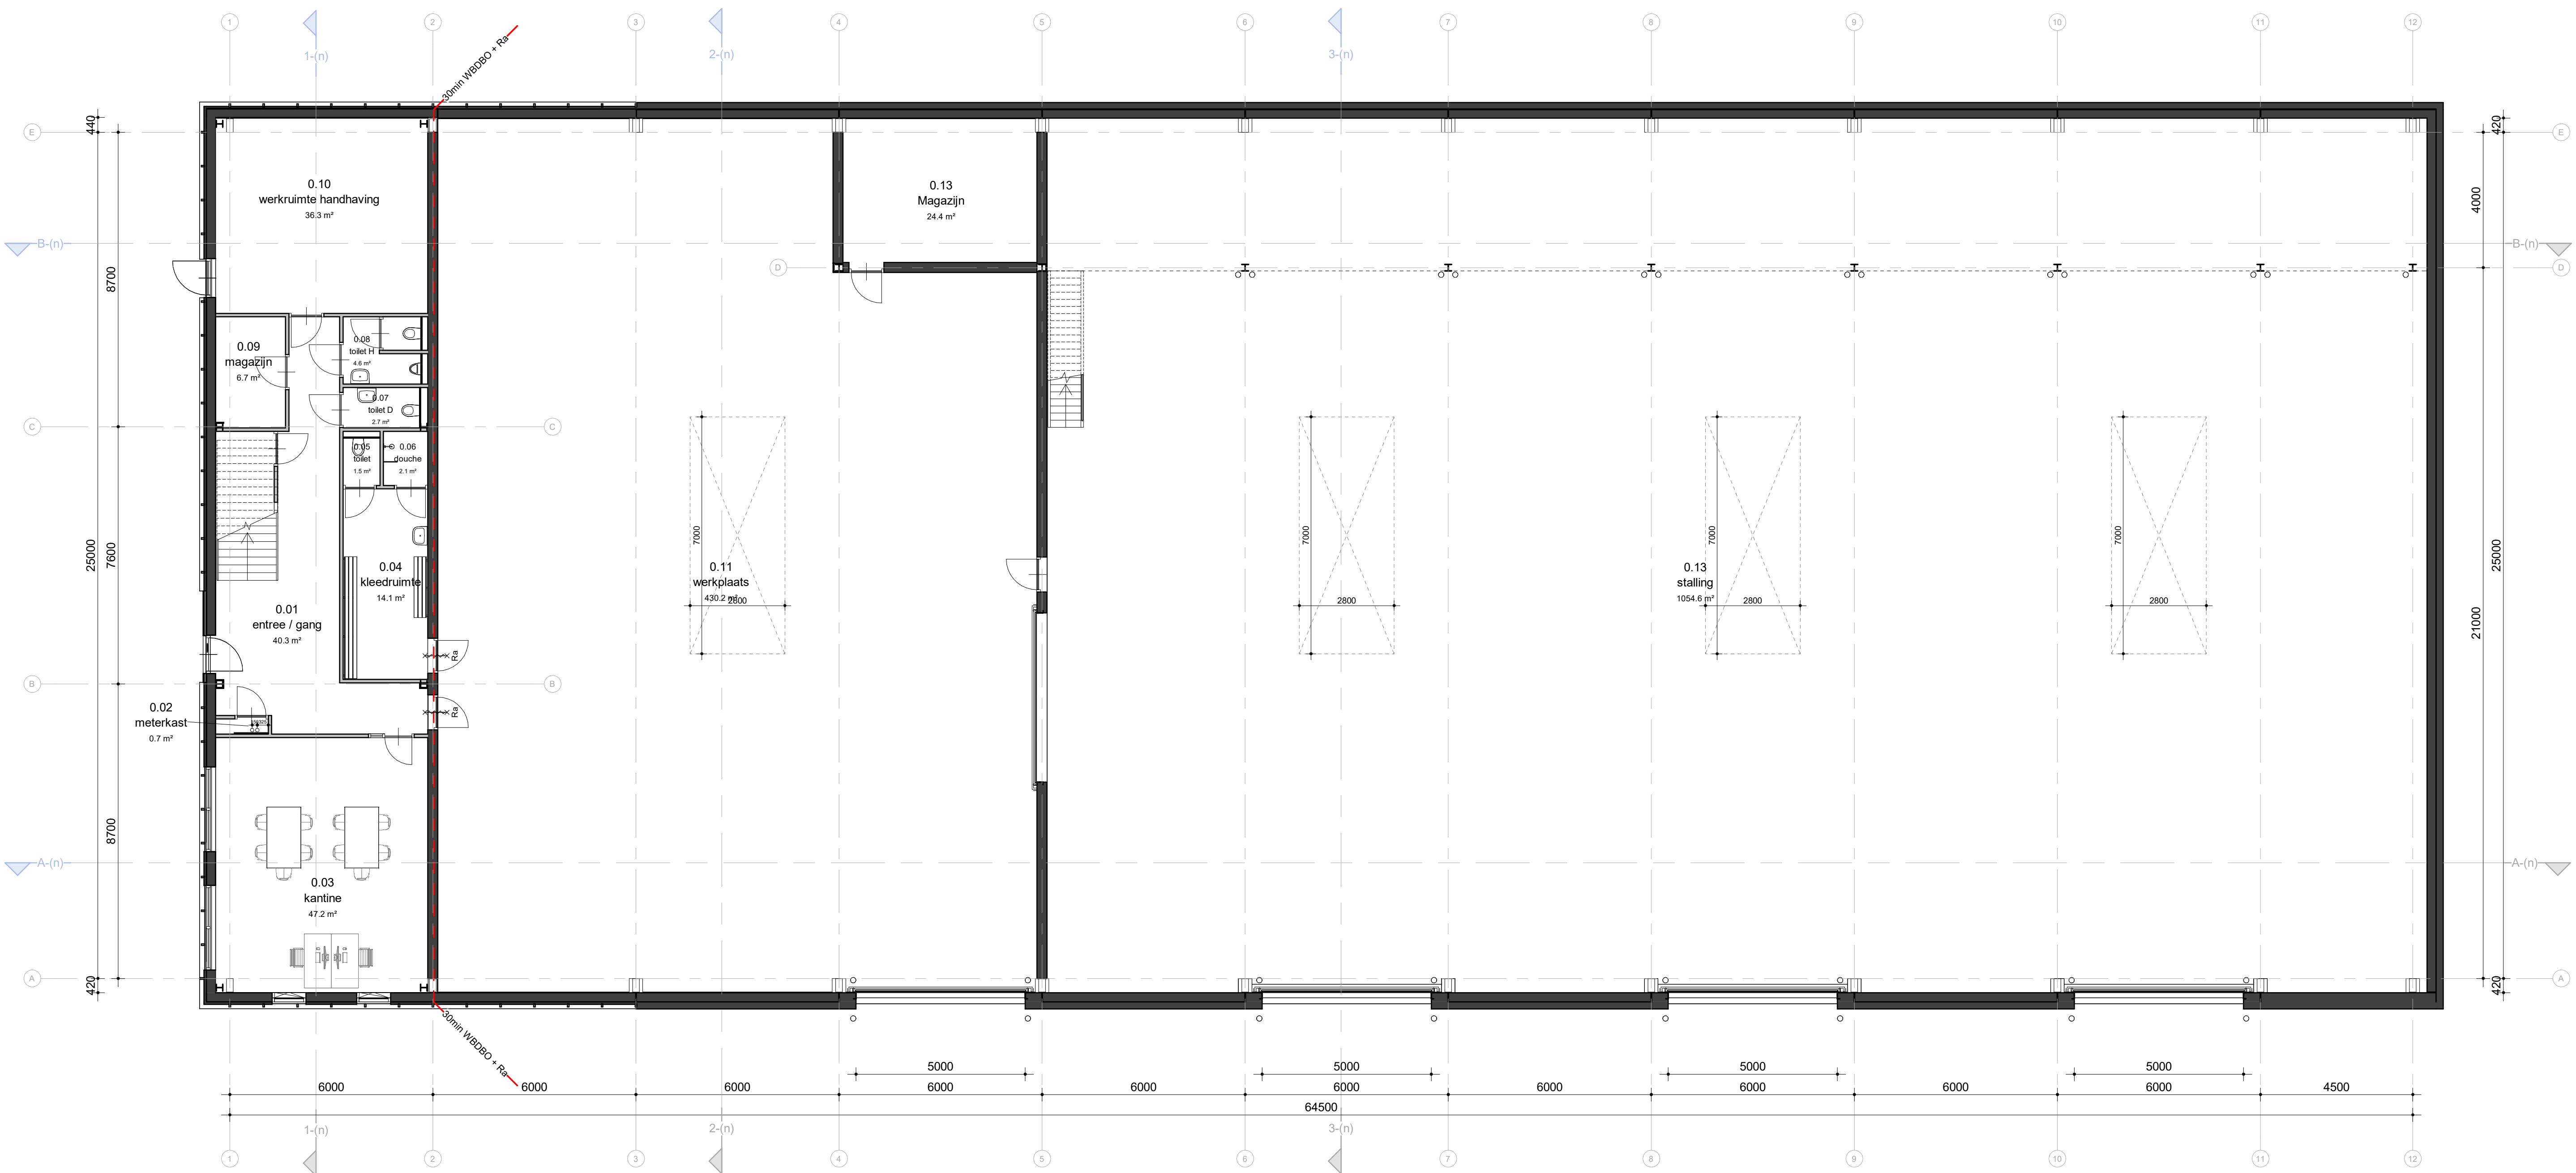

Begane grond

ruimteoverzicht				
nivo	nr.	bouwbesluit functie	ruimte	opp.
00 begane grond	0.01	verkeersruimte	entree / gang	40.3 m²
00 begane grond	0.02	technische ruimte	meterkast	0.7 m²
00 begane grond	0.03	verkeersruimte	kantine	47.2 m²
00 begane grond	0.04	gebruiksruimte	kleedruimte	14.1 m²
00 begane grond	0.05	toilet	toilet	1.5 m²
00 begane grond	0.06	badruimte	douche	2.1 m²
00 begane grond	0.07	toilet	toilet D	2.7 m²
00 begane grond	0.08	toilet	toilet H	4.6 m²
00 begane grond	0.09	berooftende ruimte	magazijn	6.7 m²
00 begane grond	0.10	verkeersruimte	werkruimte handhaving	38.3 m²
00 begane grond	0.11	gebruiksruimte	werkplaats	430.2 m²
00 begane grond	0.12	gebruiksruimte	stalling	1054.6 m²
00 begane grond	0.13	gebruiksruimte	Magazijn	24.4 m²
00 begane grond	0.14	gebruiksruimte	Magazijn	1665.4 m²
01 eerste verdieping	1.01	verkeersruimte	gang / pantry / repro	36.8 m²
01 eerste verdieping	1.02	verkeersruimte	flexplekken	16.3 m²
01 eerste verdieping	1.03	verkeersruimte	kantoor	43.2 m²
01 eerste verdieping	1.04	verkeersruimte	conc.plek	5.8 m²
01 eerste verdieping	1.05	verkeersruimte	conc.plek	4.8 m²
01 eerste verdieping	1.06	toilet	toilet	1.5 m²
01 eerste verdieping	1.07	verkeersruimte	vergaderruimte 12 pers.	29.3 m²
01 eerste verdieping	1.08	technische ruimte	technische ruimte	19.2 m²
01 eerste verdieping entresol	1.09	gebruiksruimte	magazijn	24.4 m²
01 eerste verdieping entresol	1.10	gebruiksruimte	entresol	182.3 m²
01 eerste verdieping entresol	1.11	gebruiksruimte	entresol	206.7 m²
01 eerste verdieping entresol	1.12	gebruiksruimte	entresol	2029.5 m²

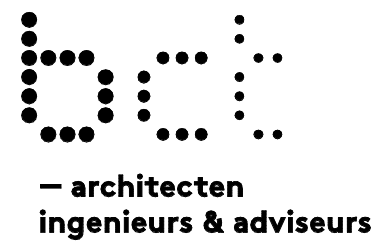

Nieuwbouw loods HDSR
RWZI - locatie Maarssenbroek

Opdrachtgever

Aveco de Bont
Postbus 64
7450 AB Holten

Projectadres

Sterrebaan 1
3542 DJ Maarssenbroek

bct architecten, ingenieurs
en adviseurs bv

Capitool 15
7521 PL Enschede

+31 (0)53 4 884 884

info@bctarchitecten.nl
www.bctarchitecten.nl

Onderwerp

begane grond & eerste
verdieping

Fase

Voorlopig Ontwerp

Formaat

A0 (1189 x 841 mm)

Schaal

1:100

Datum

08-12-2023

Projectnummer

2023024A

Architect

ir. Philip Boes


Projectleider

ing. Esther Bleumink


Modellieur

ing. Erik Wolters


M-VO-100

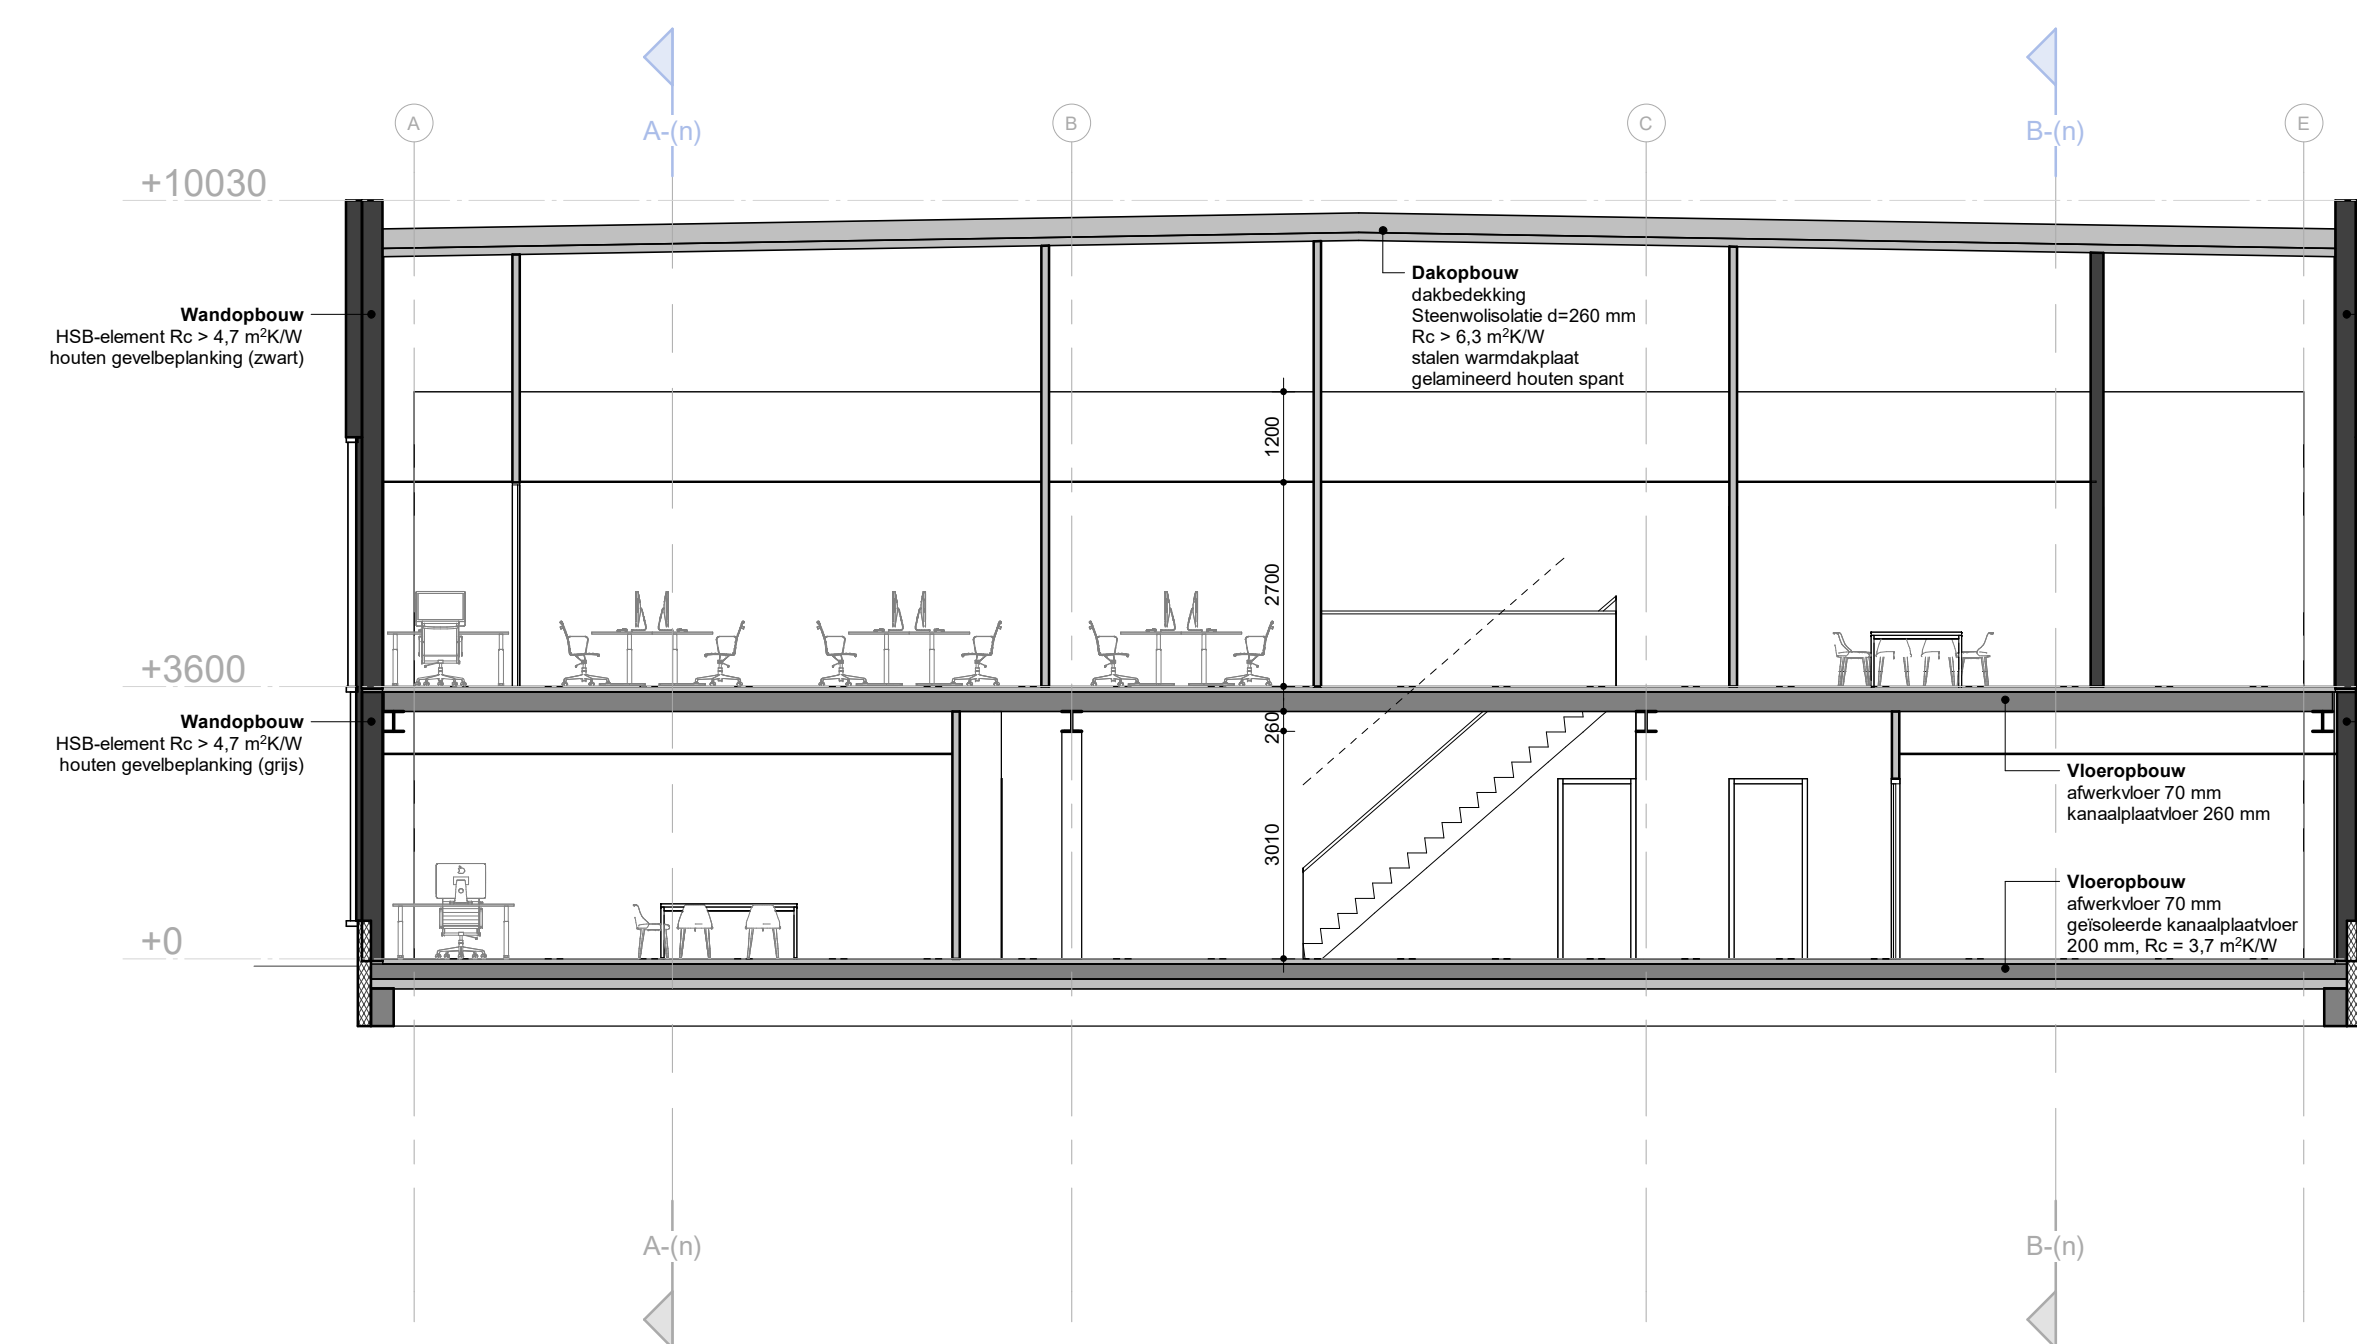


Doorsnede 1-1

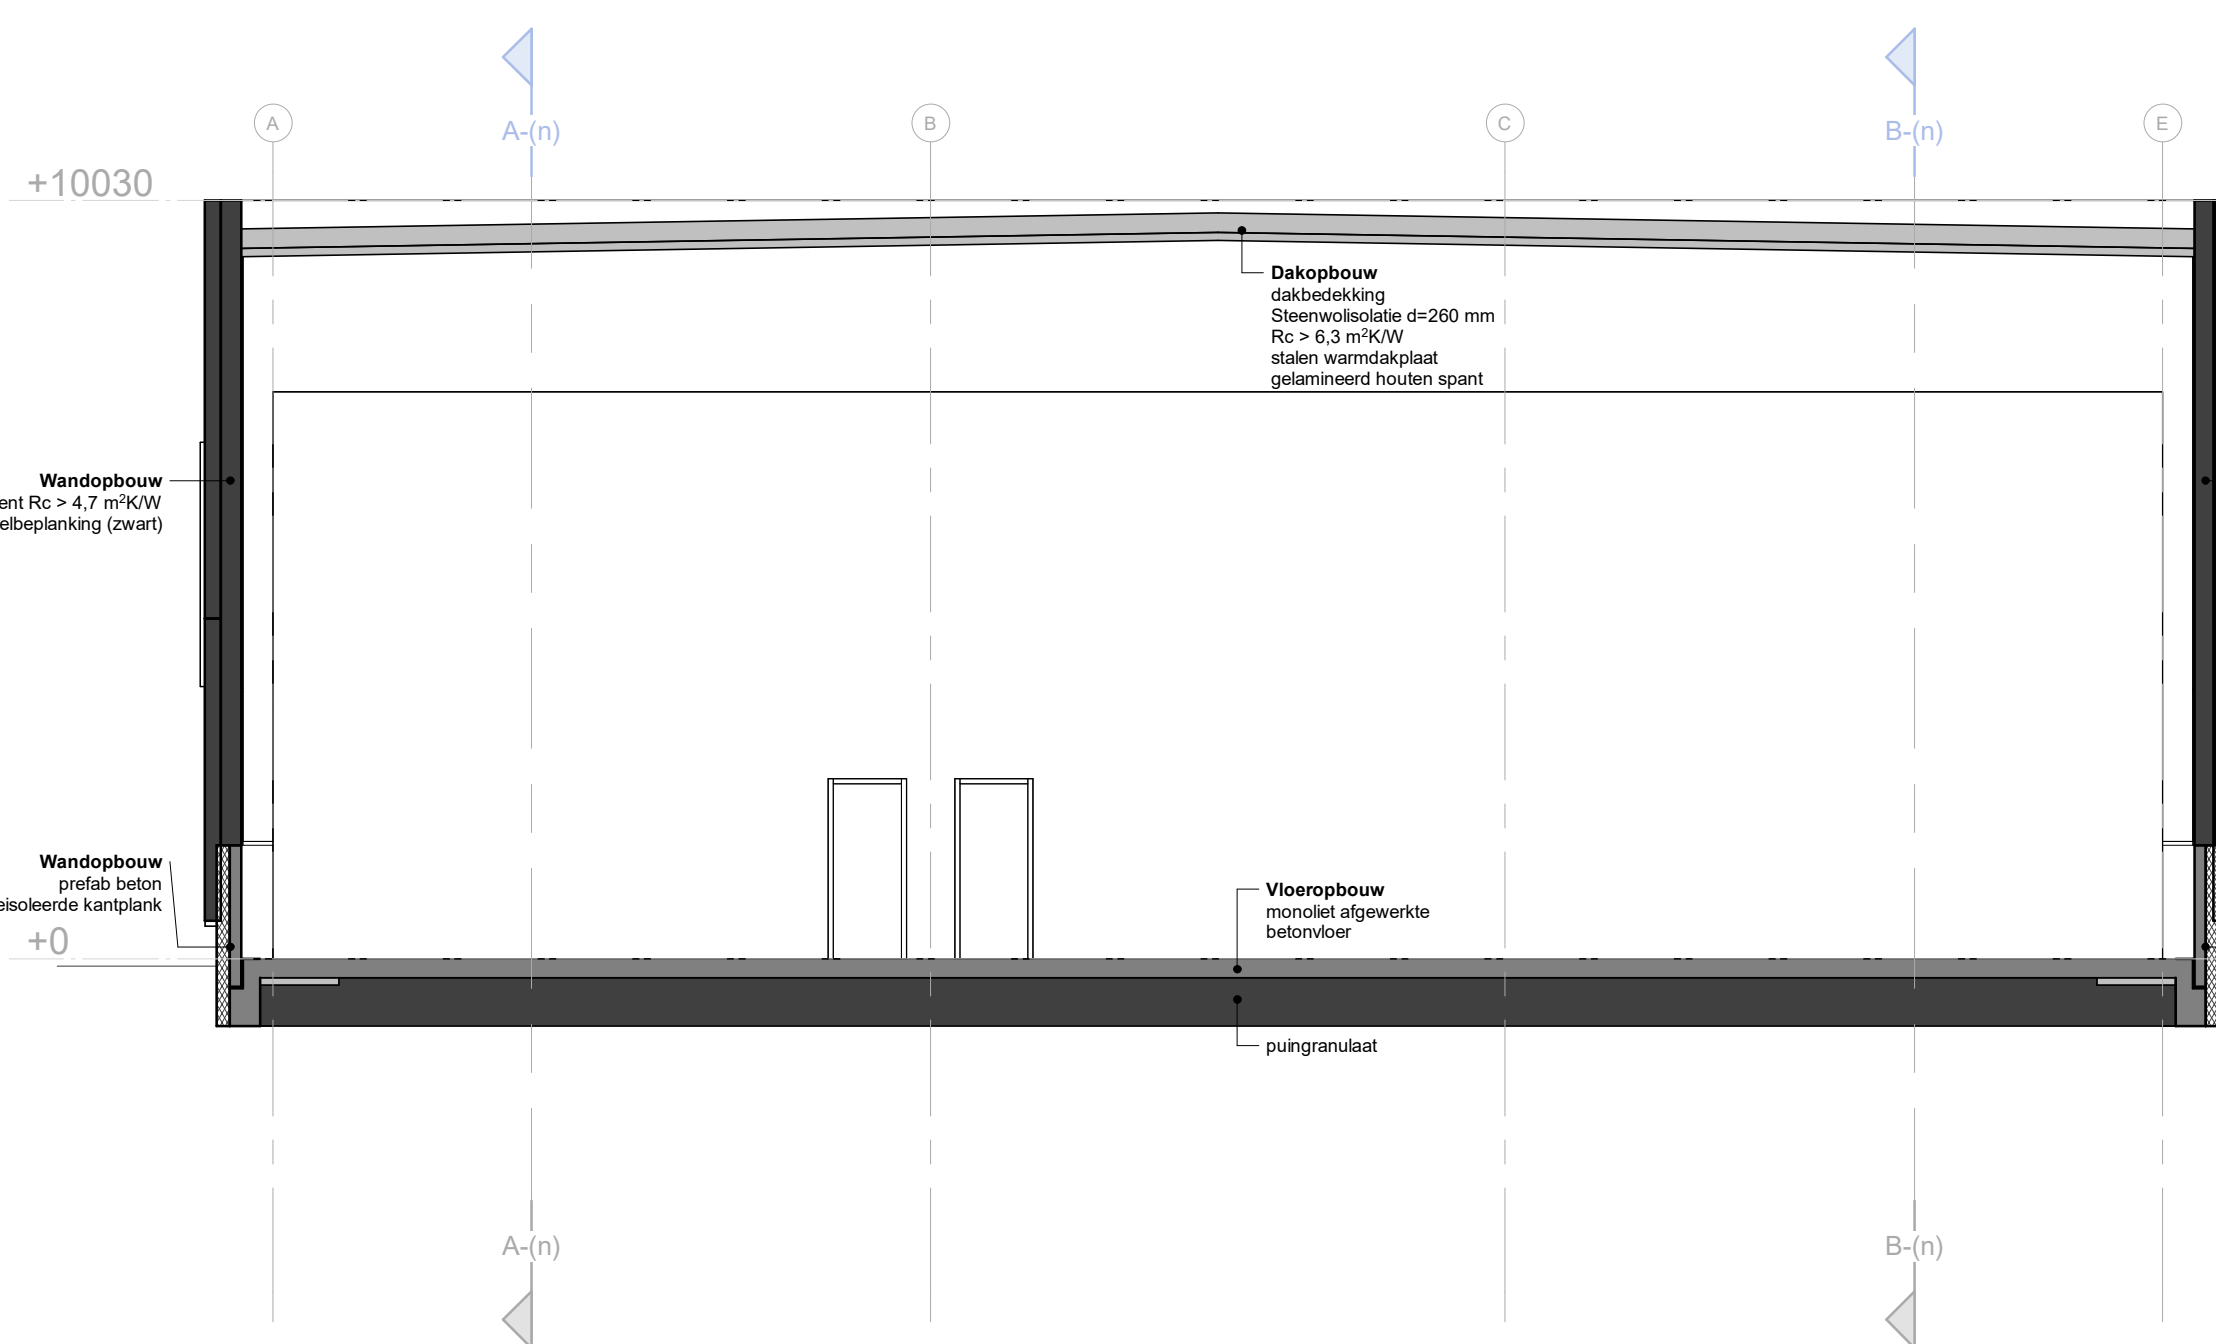


Doorsnede 2-2

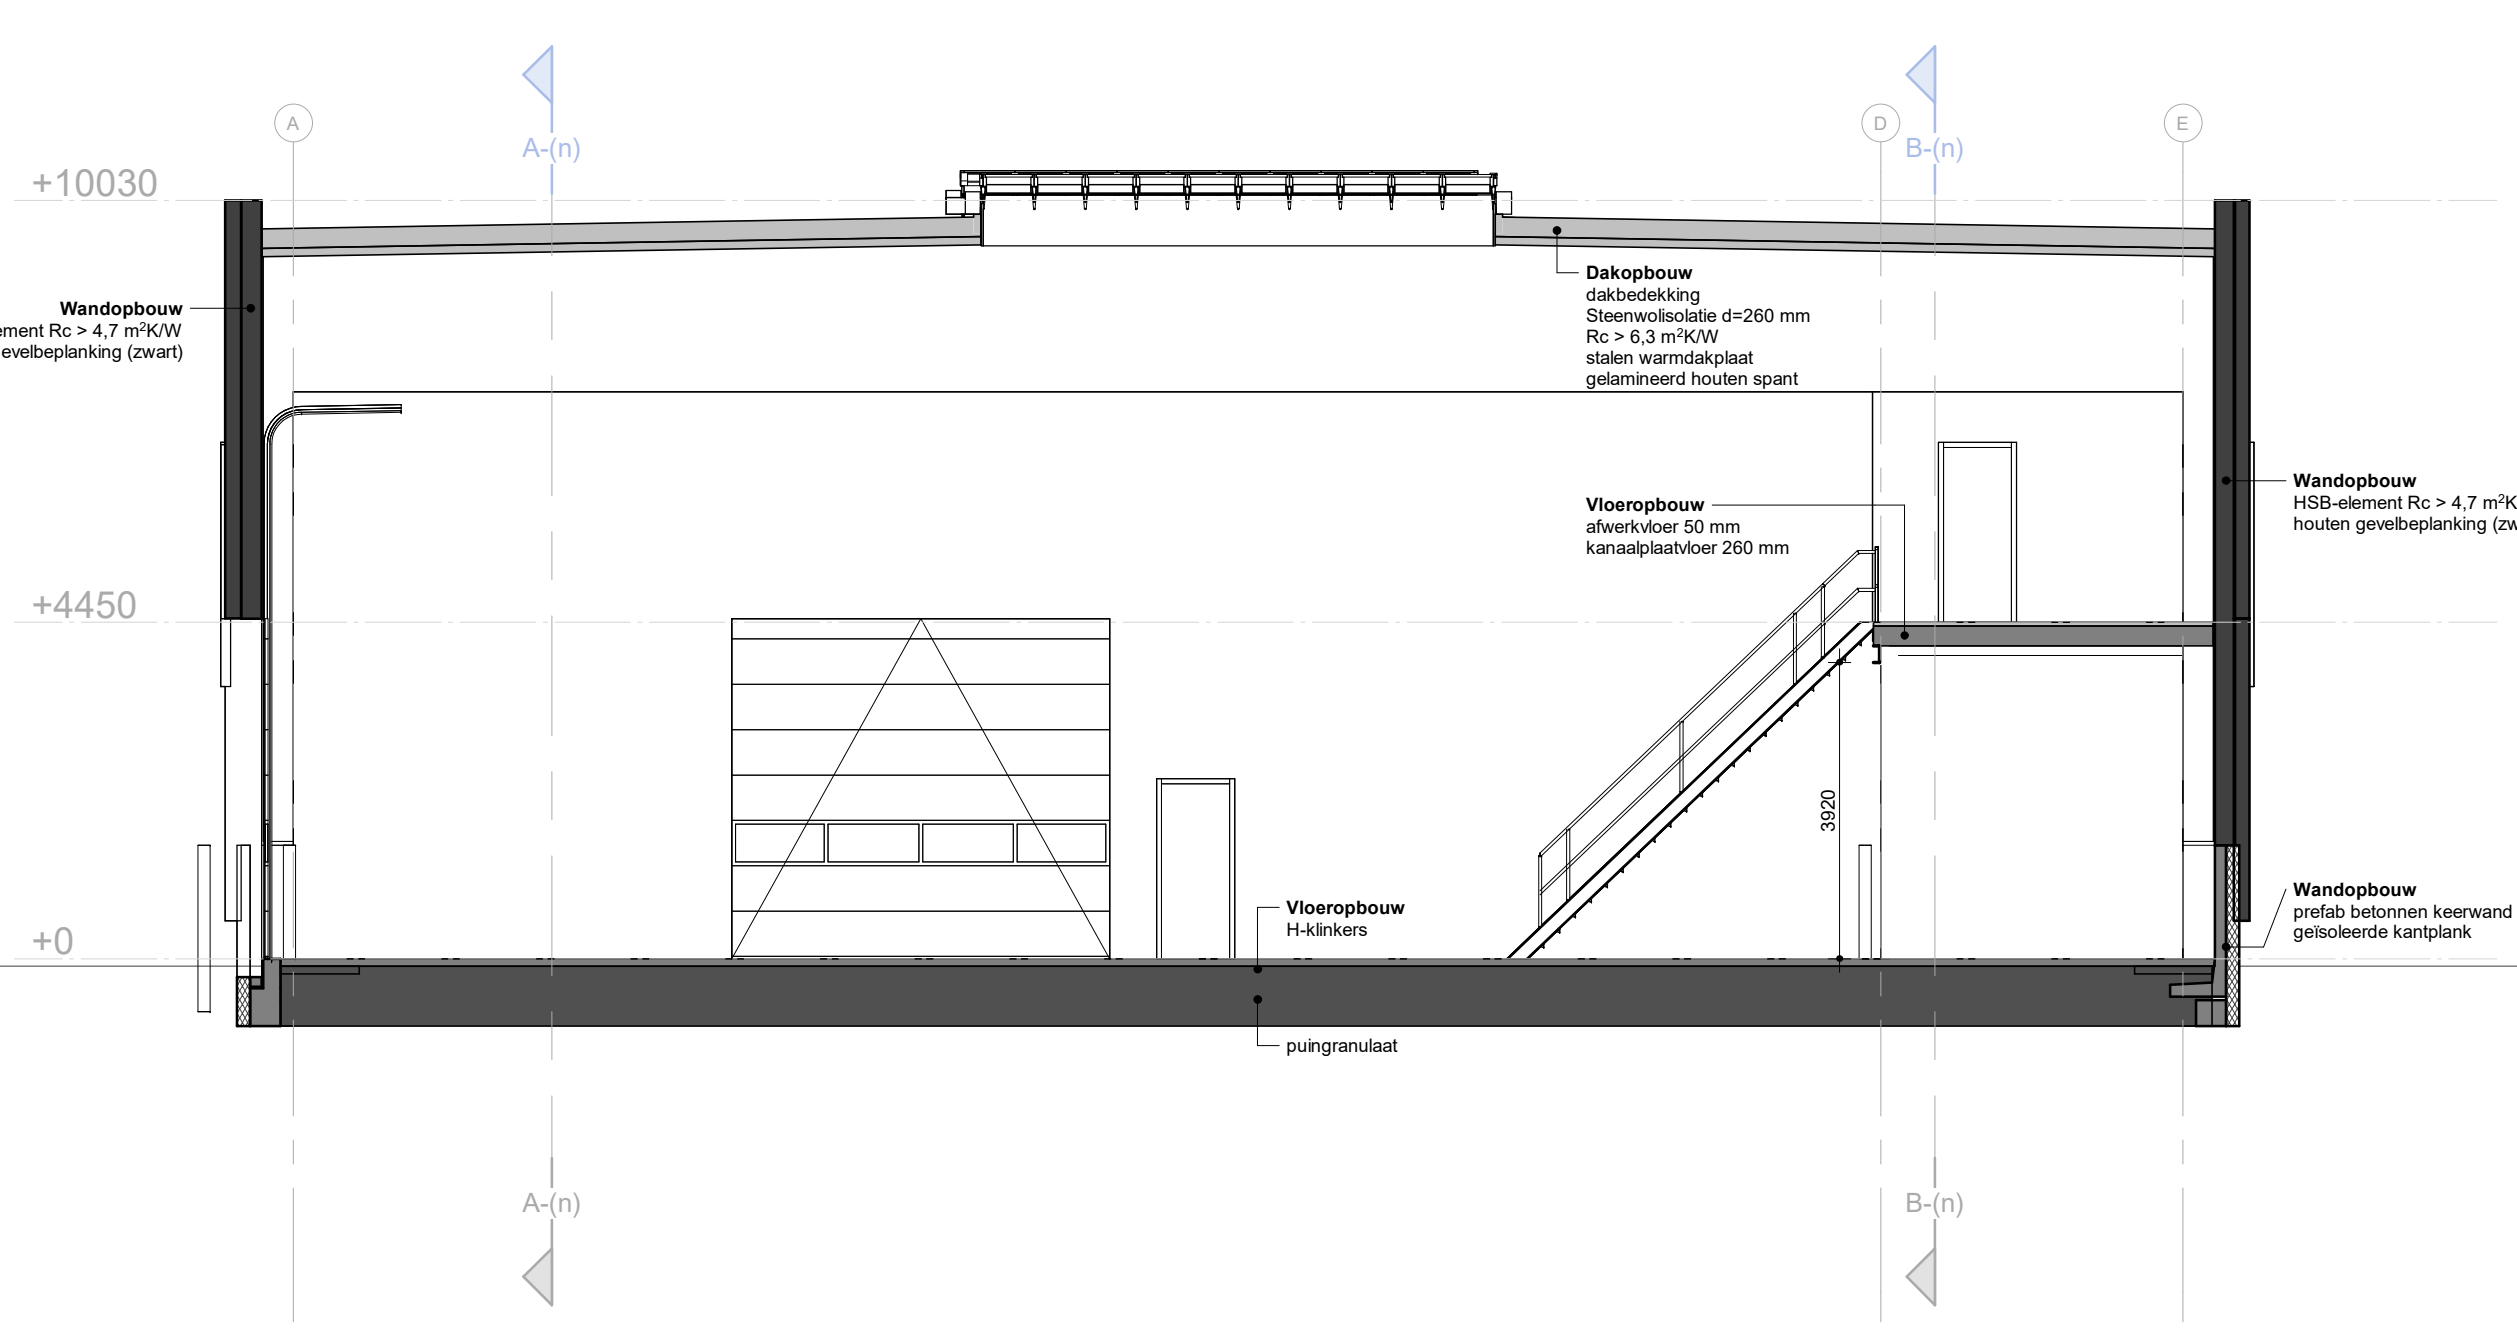


Doorsnede 3-3

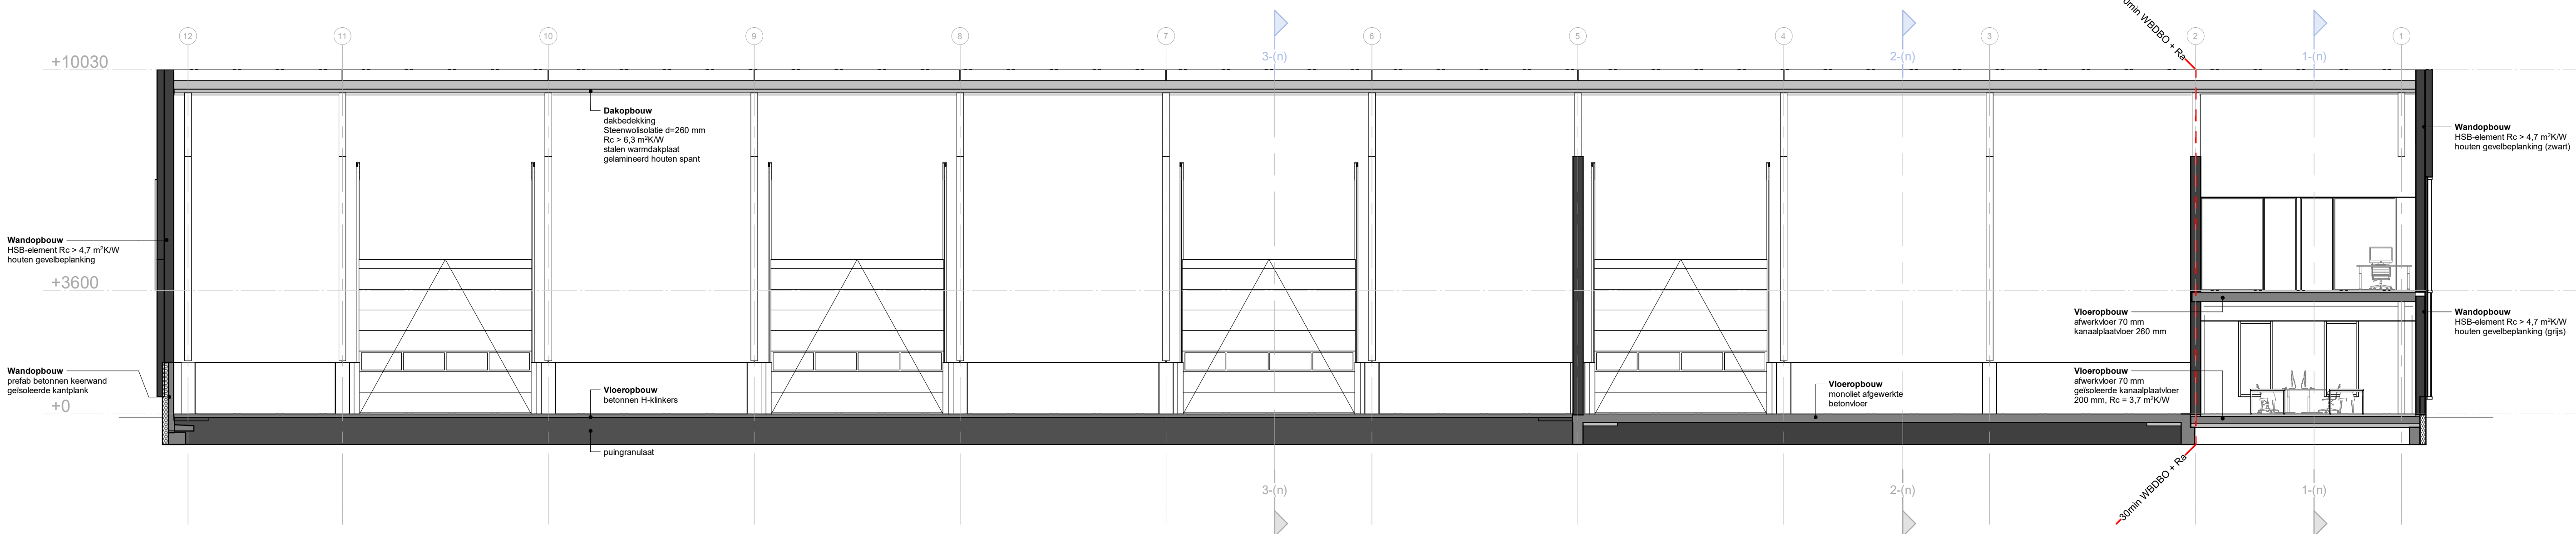

Doorsnede A-A

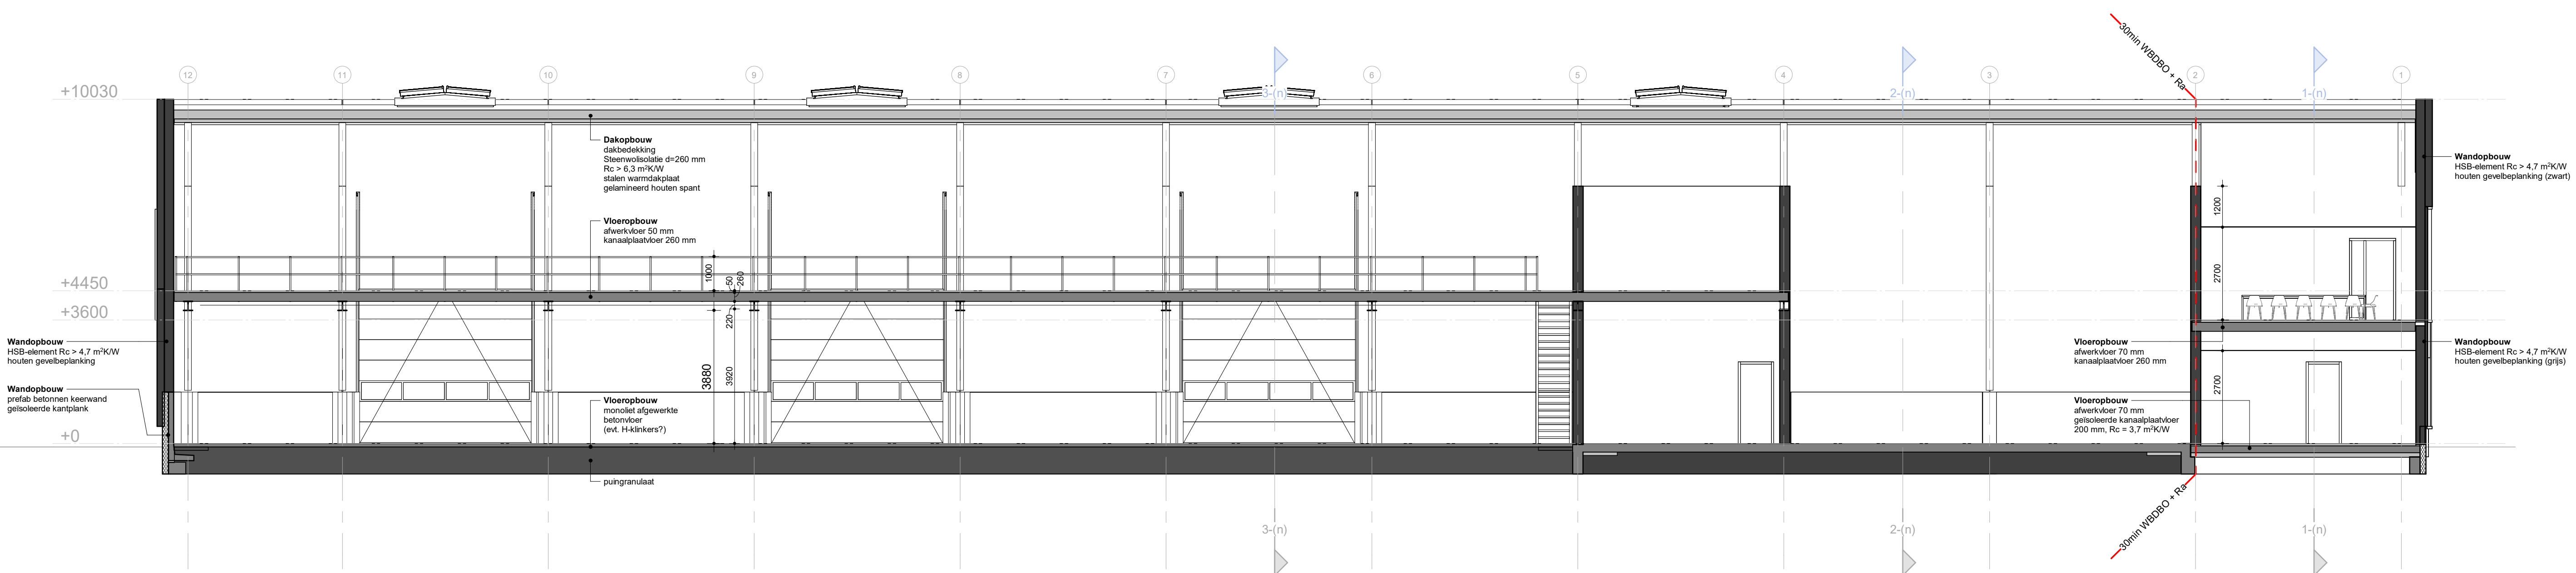

Doorsnede B-B

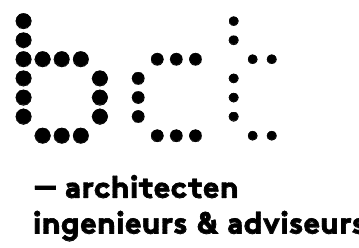

**Nieuwbouw loods HDSR
RWZI - locatie Maarssenbroek**

Opdrachtgever
Aveco de Bondt
Postbus 64
7450 AB Holten
Projectadres
Sterrebaan 1
3542 DJ Maarssenbroek

**bct architecten, ingenieurs
en adviseurs bv**
Capitool 15
7521 PL Enschede
+31 (0)53 4 884 884
info@bctarchitecten.nl
www.bctarchitecten.nl

Onderwerp
doorsneden

Fase
Voorlopig Ontwerp

Formaat
A1+ (1050 x 594 mm)

Schaal
1:100

Datum
08-12-2023





Projectnummer
20229024A

Architect
Ir. Philip Boes

Projectleider
Ing. Esther Bleumink

Modelleur
Ing. Erik Wolters


M-VO-300

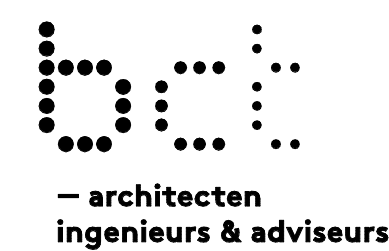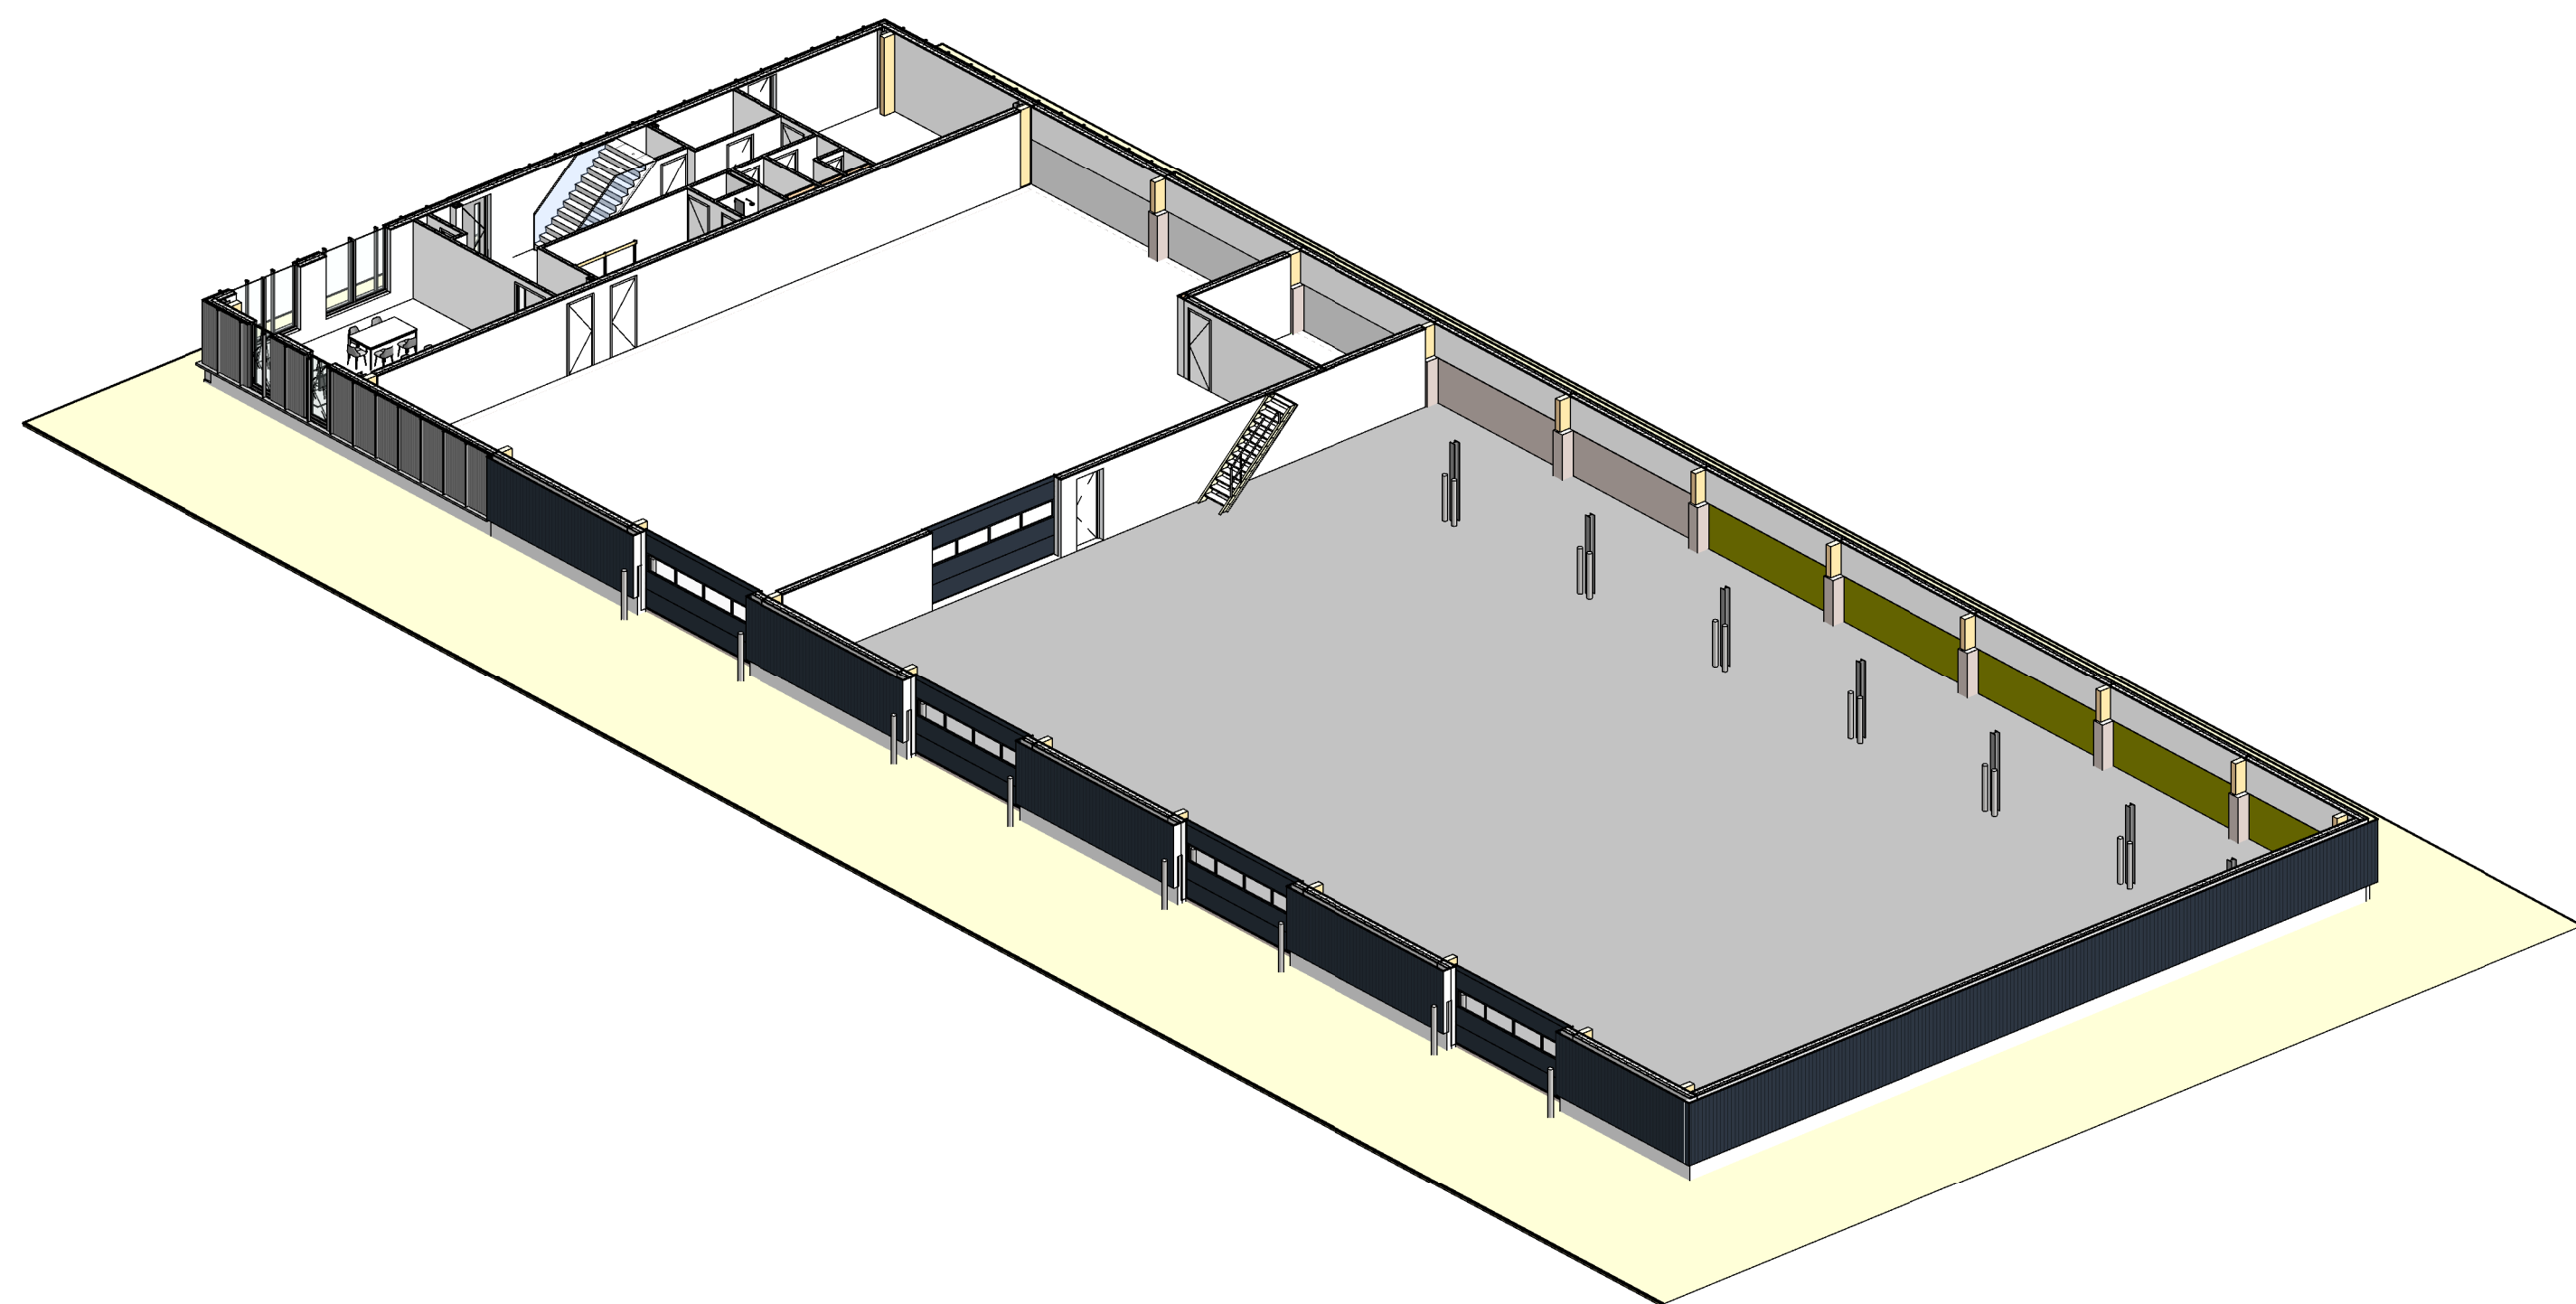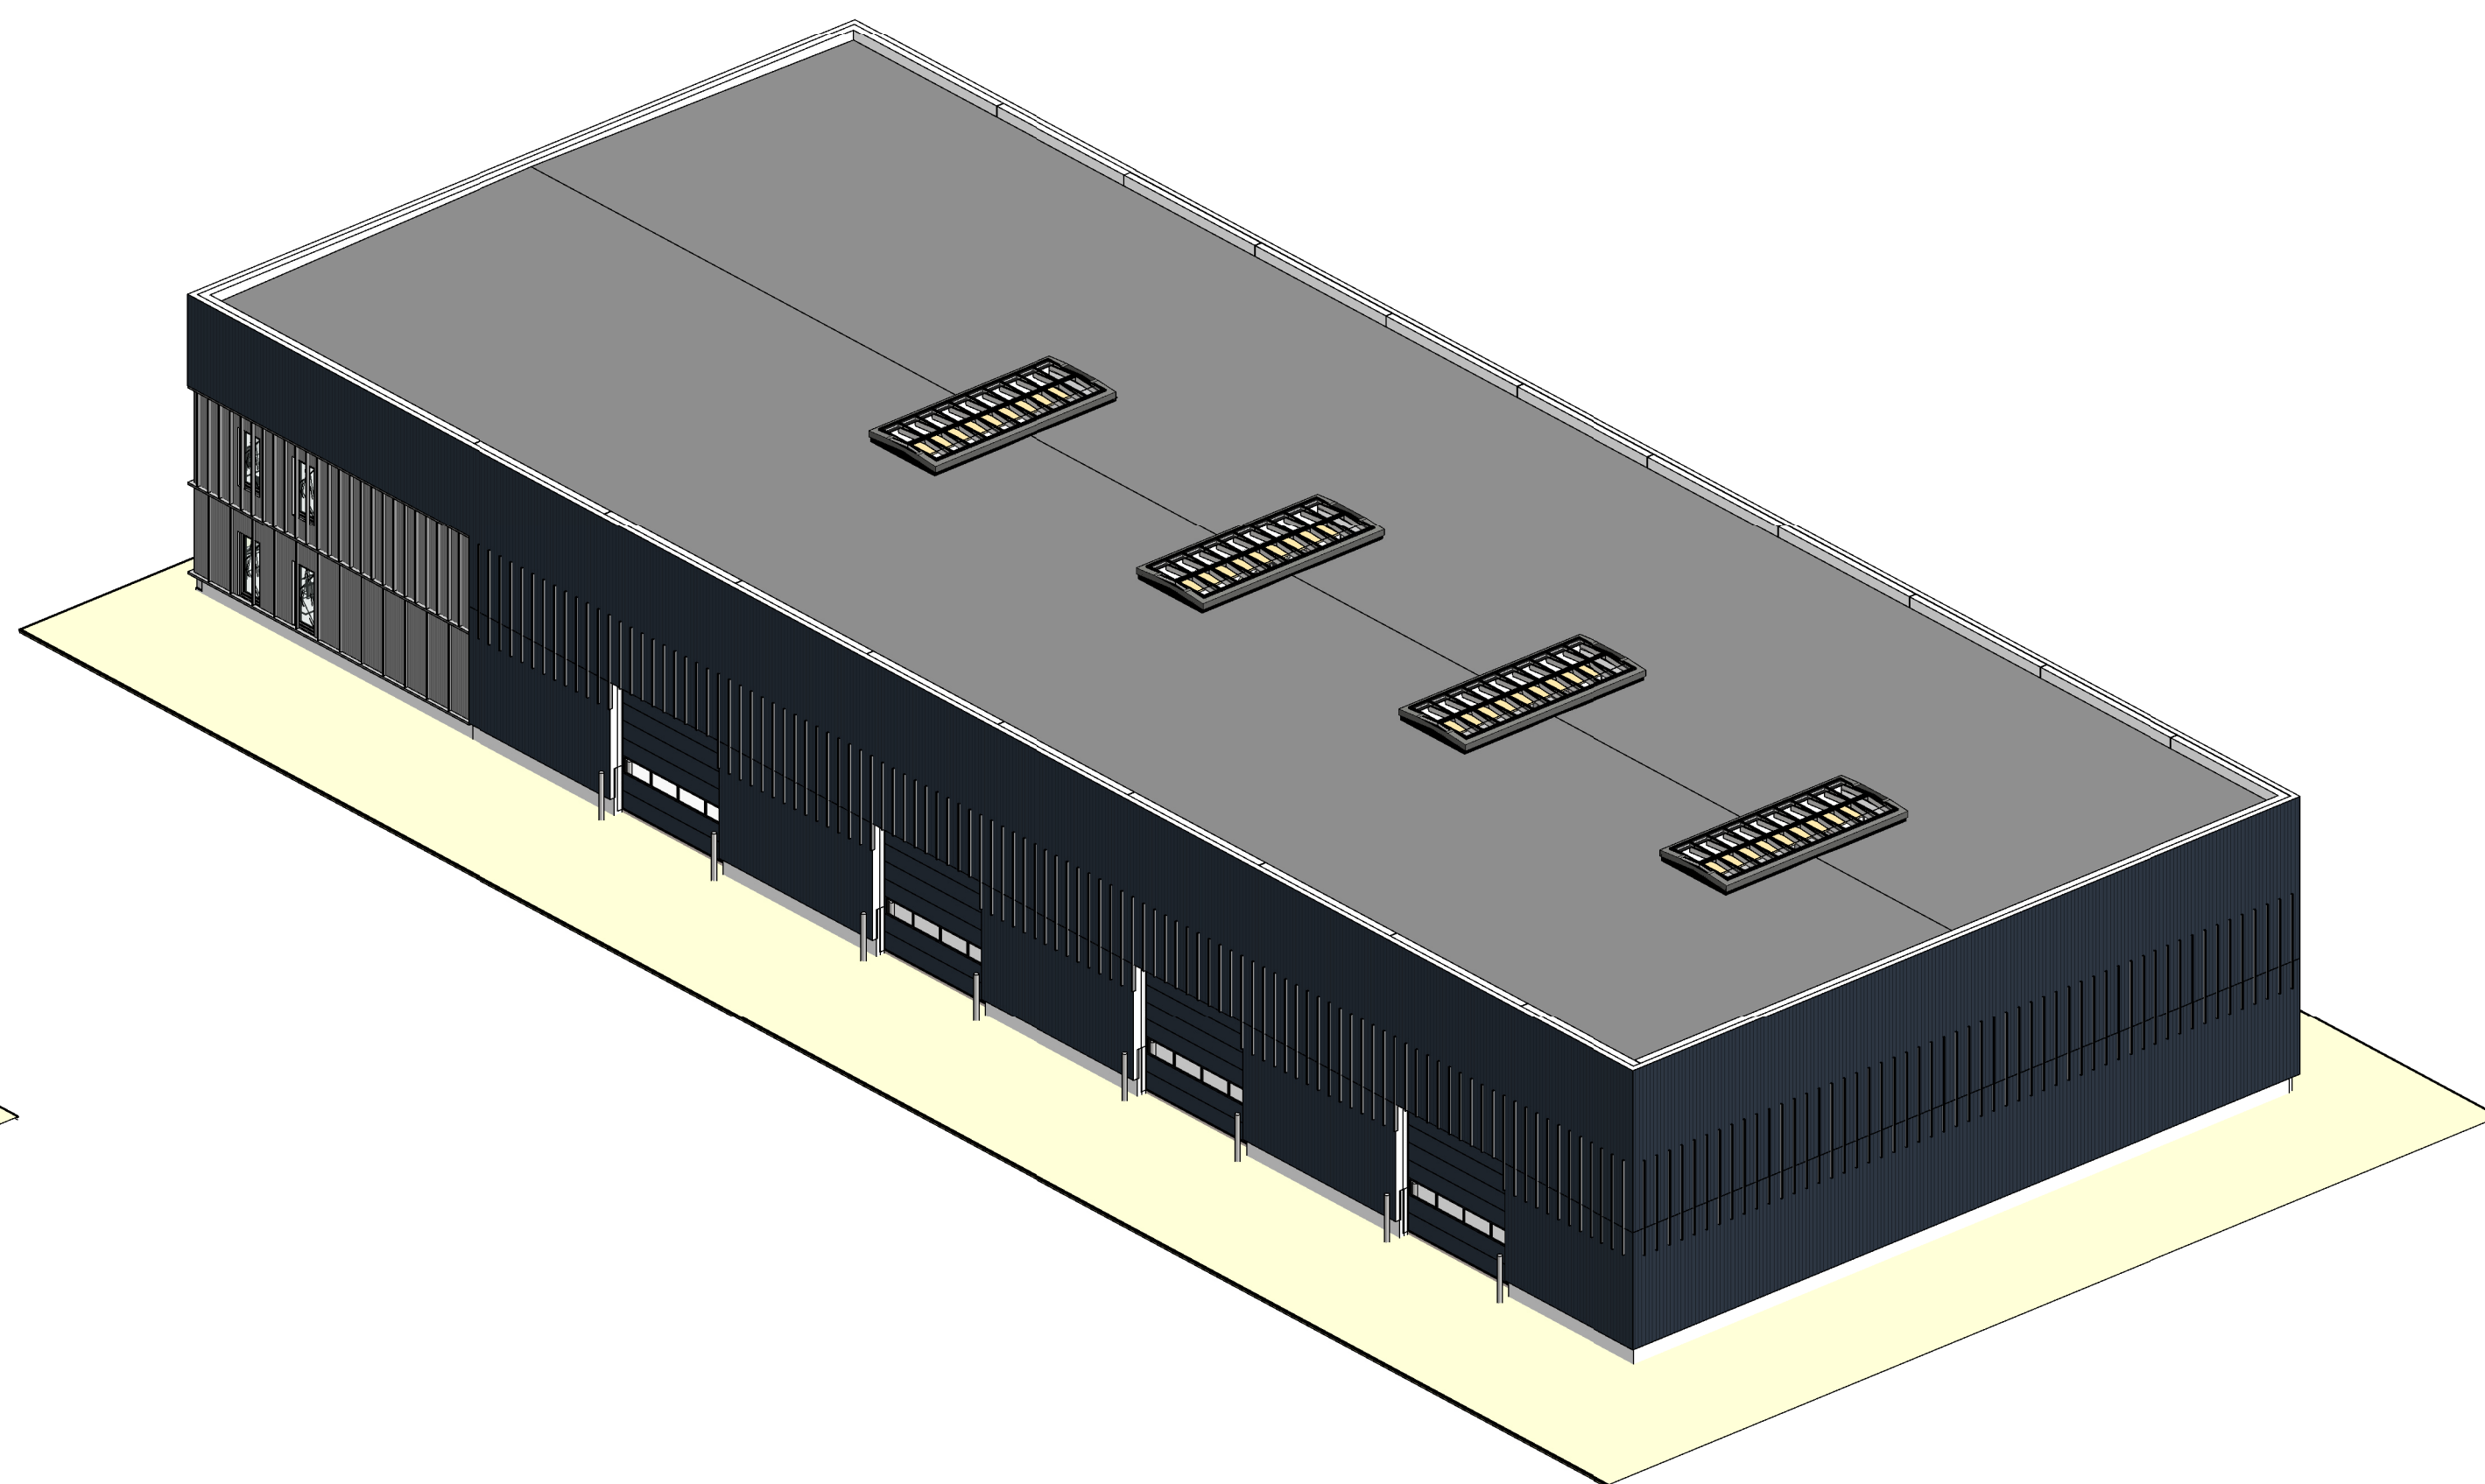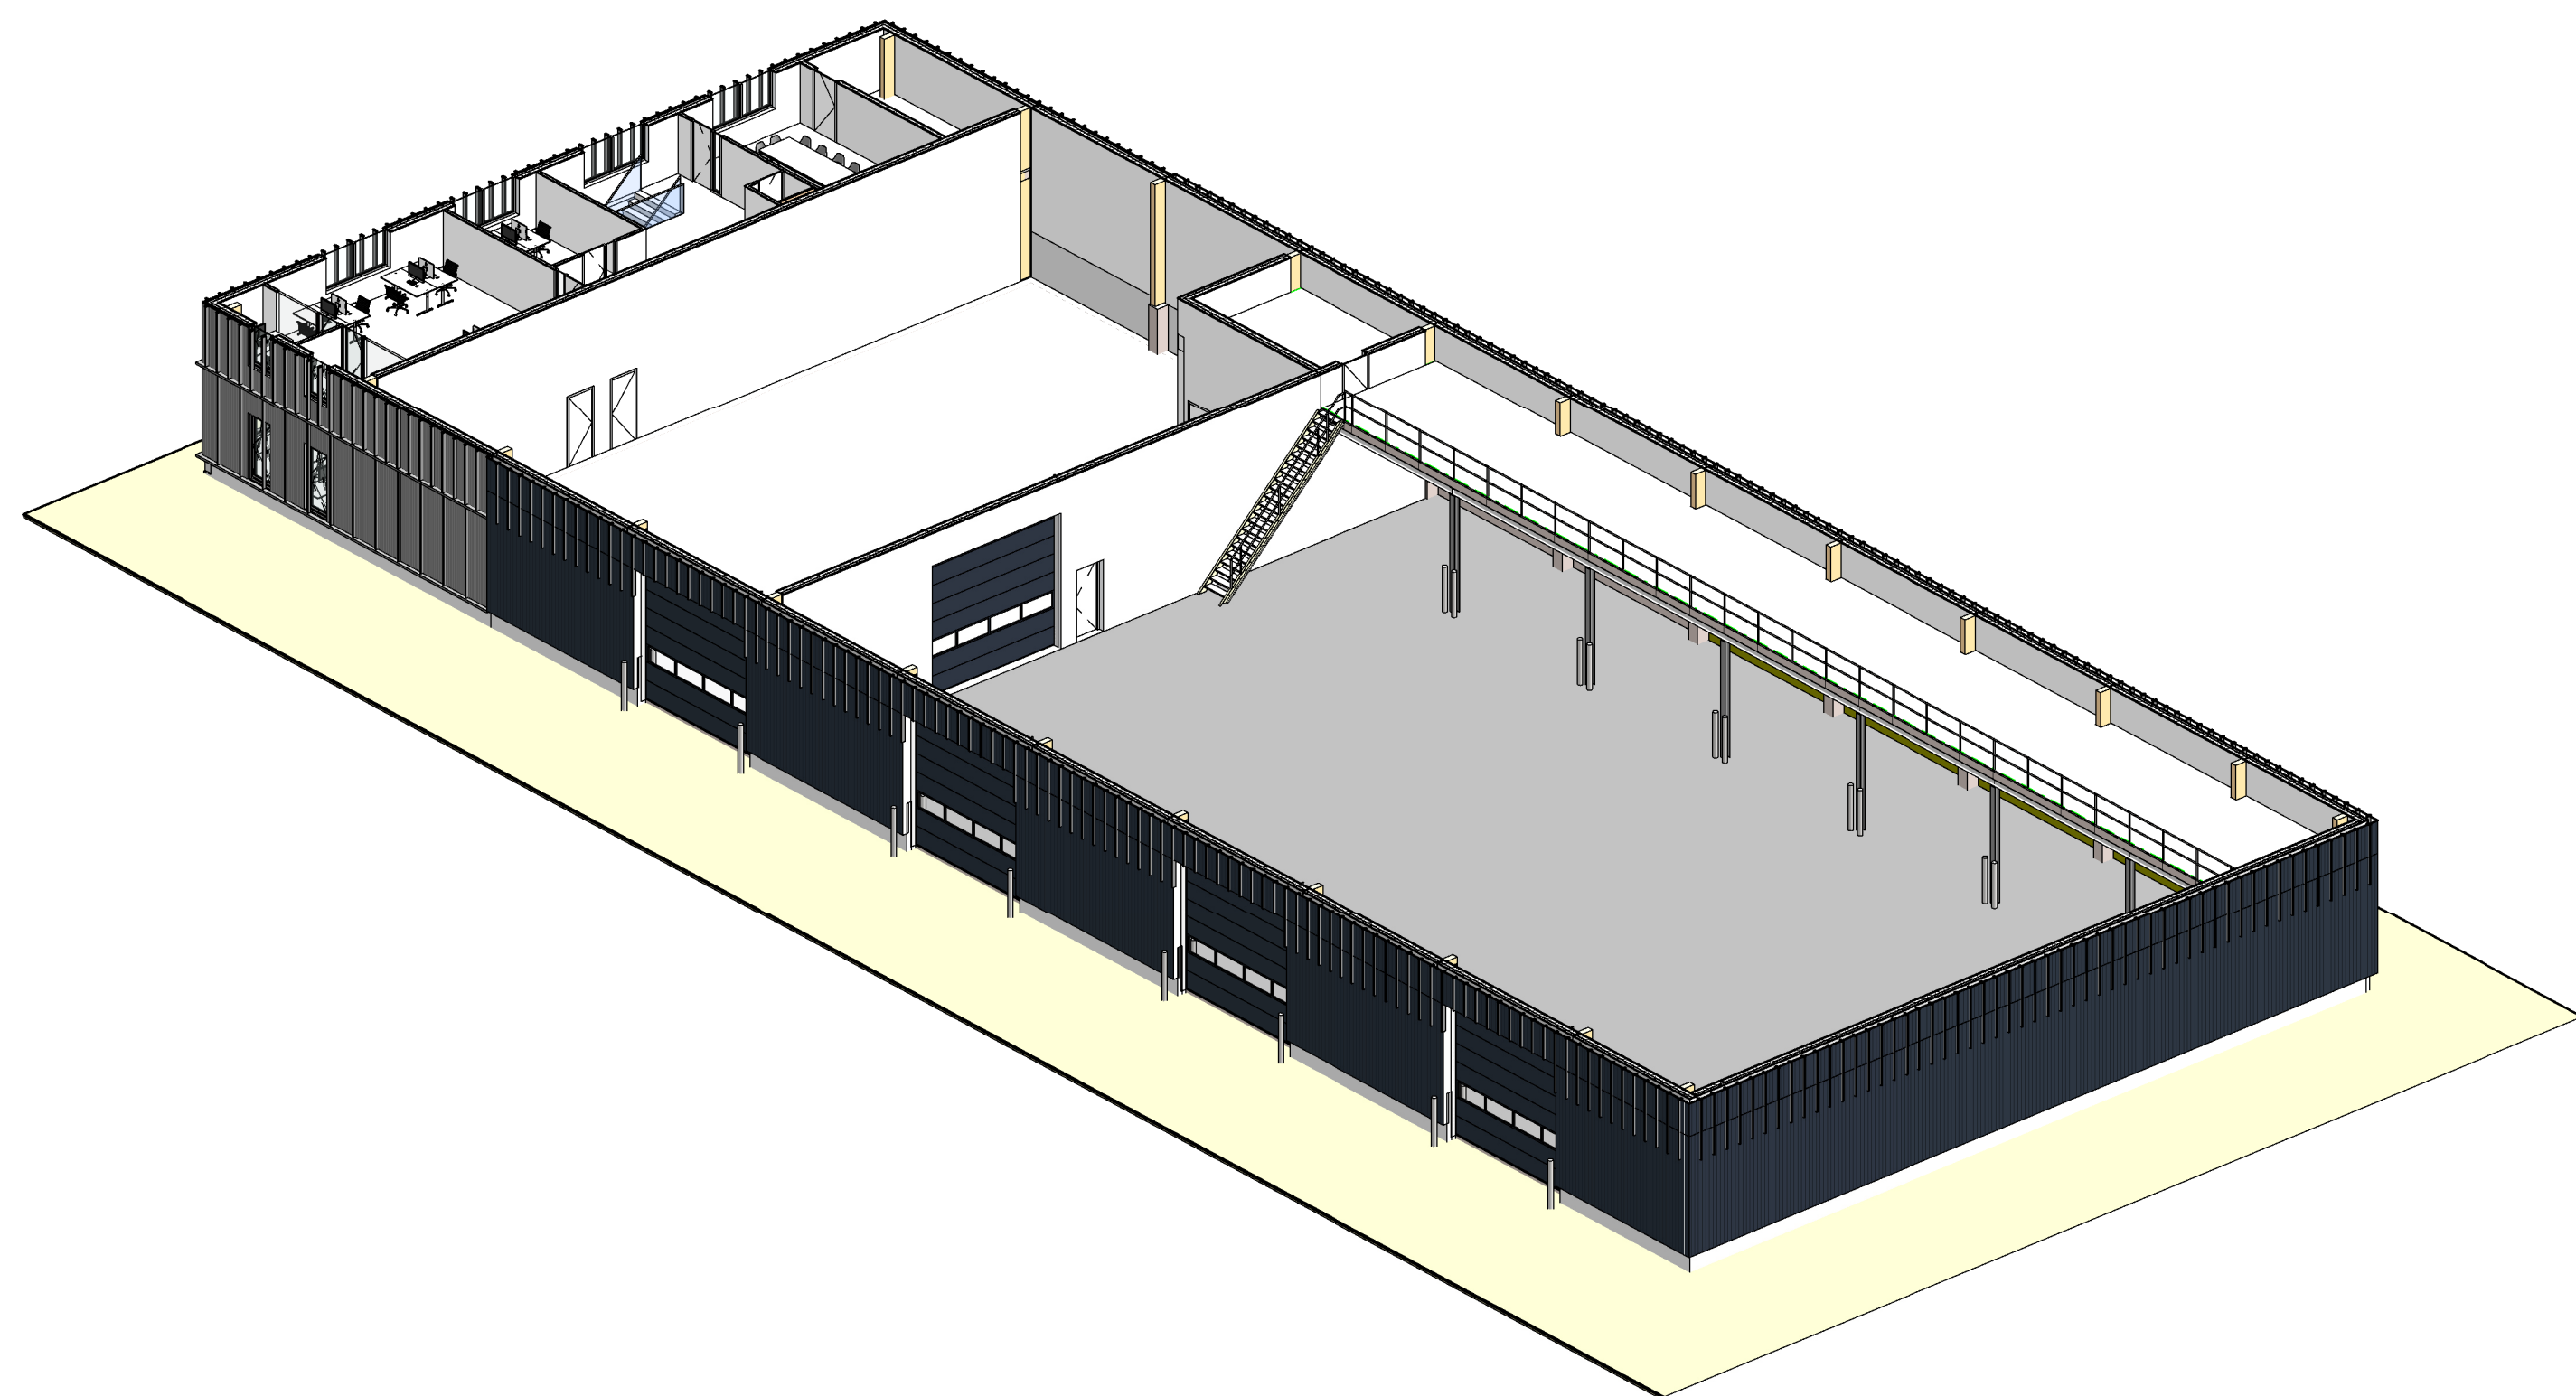


**Nieuwbouw loods HDSR
RWZI - locatie Maarssenbroek**

Opdrachtgever Aveco de Bondt Postbus 64 7450 AB Holten	bct architecten, ingenieurs en adviseurs bv Capitool 15 7521 PL Enschede +31 (0)53 4 884 884 info@bctarchitecten.nl www.bctarchitecten.nl
Projectadres Sterrebaan 1 3542 DJ Maarssenbroek	

Onderwerp 3D-aanzichten	Projectnummer 20229024A
Fase Voorlopig Ontwerp	Architect ir. Philip Boes
Formaat A1 (841 x 594 mm)	Projectleider ing. Esther Bleumink
Schaal	Modelleur ing. Erik Wolters
Datum 08-12-2023	M-VO-900

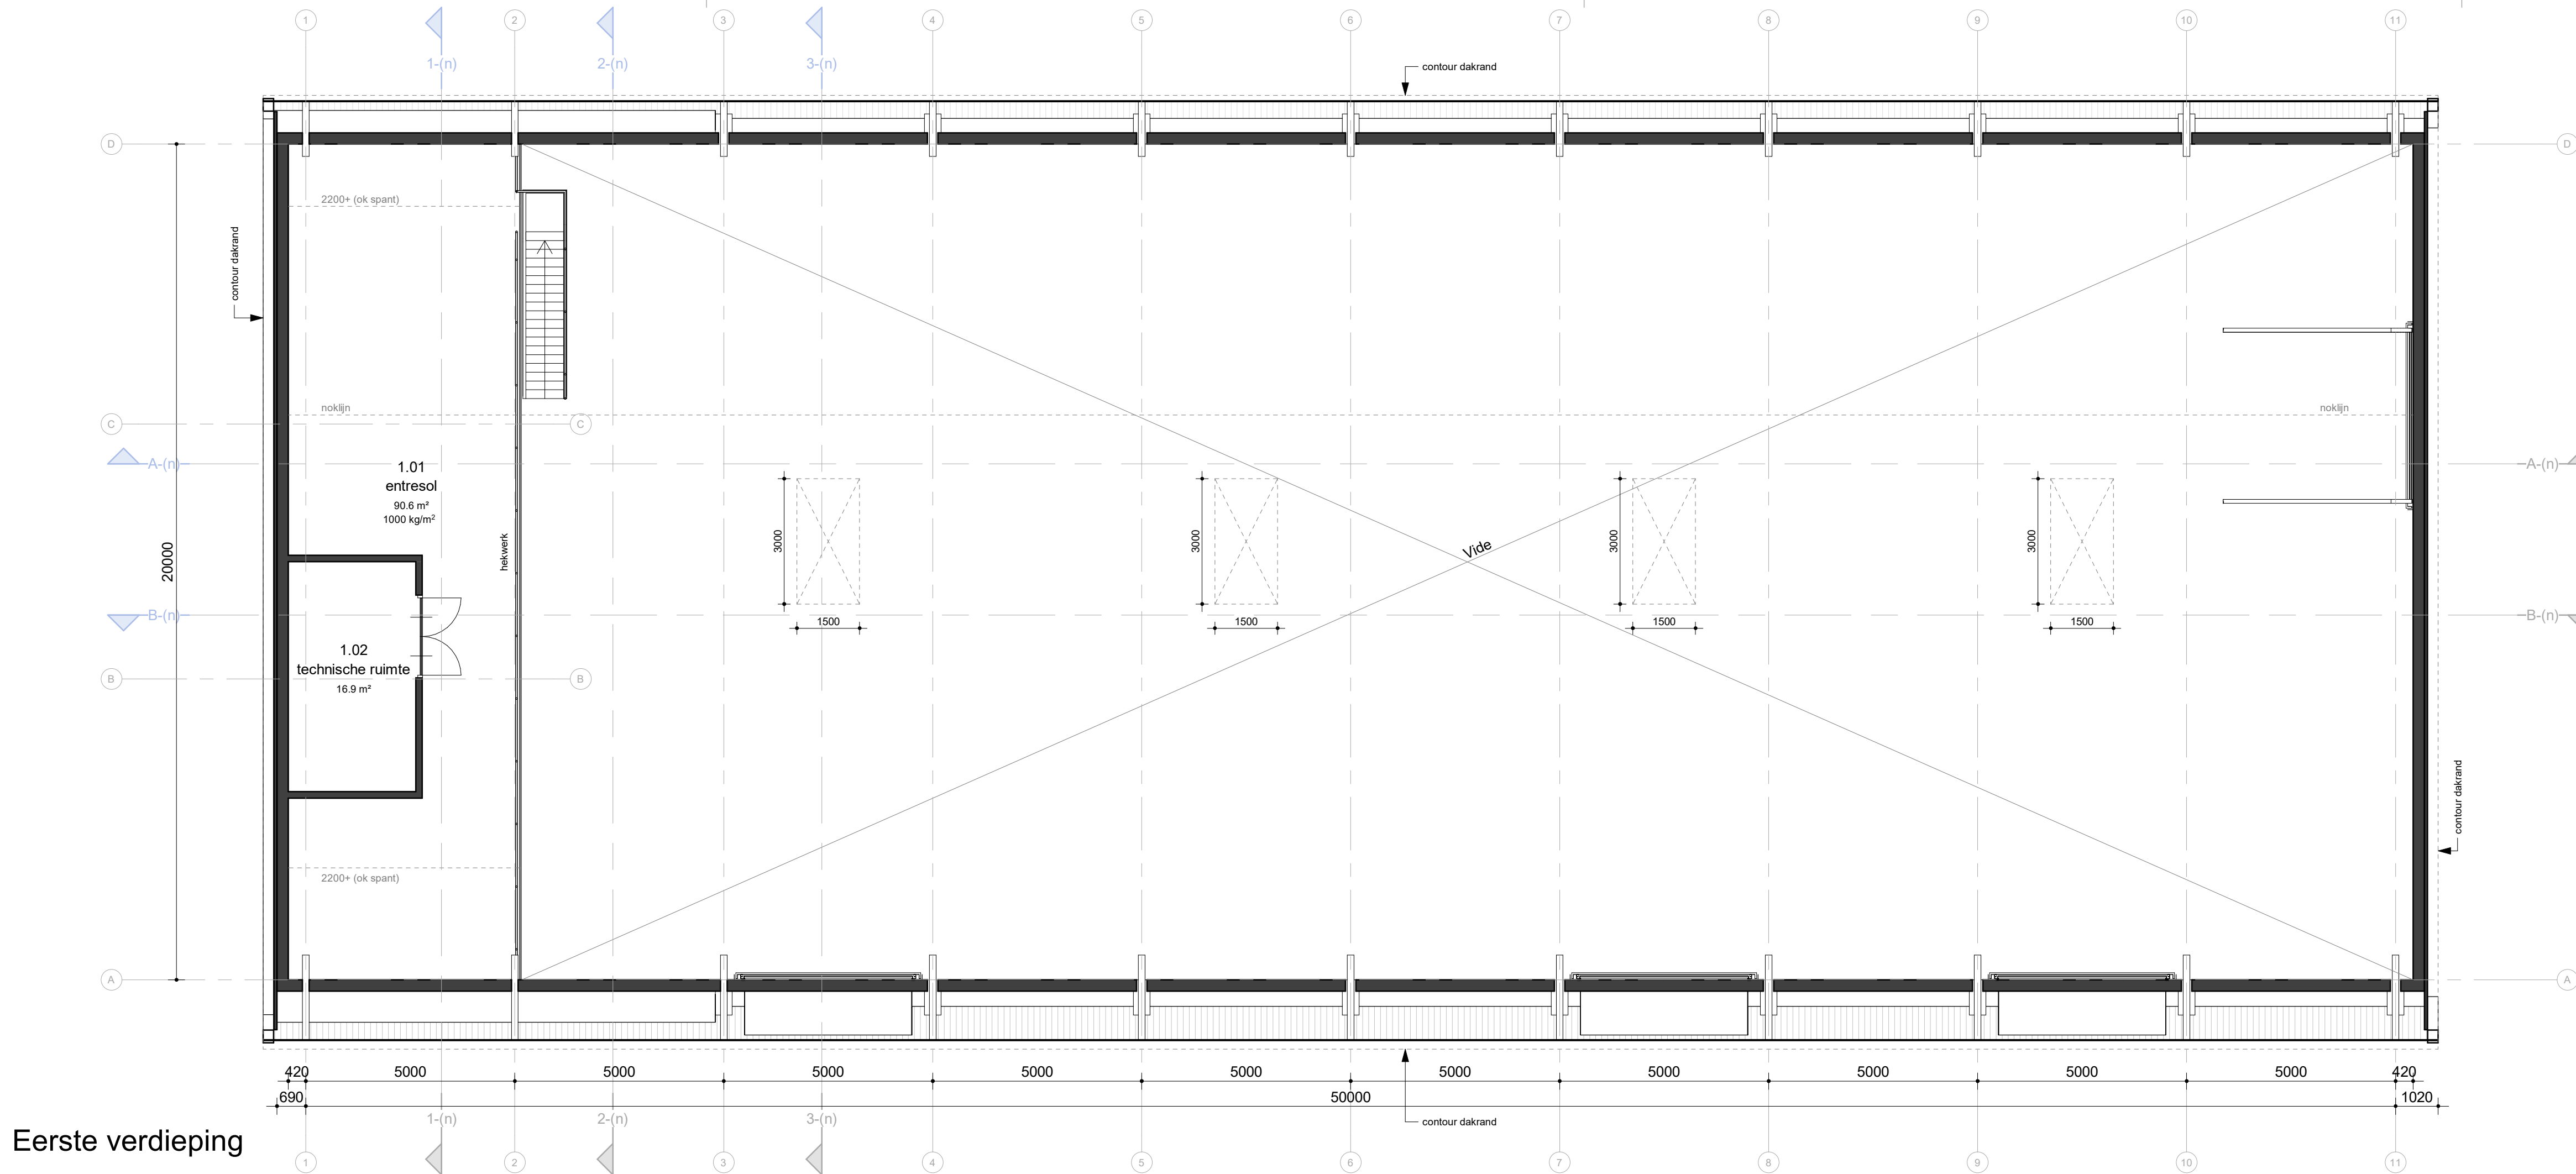


Eerste verdieping

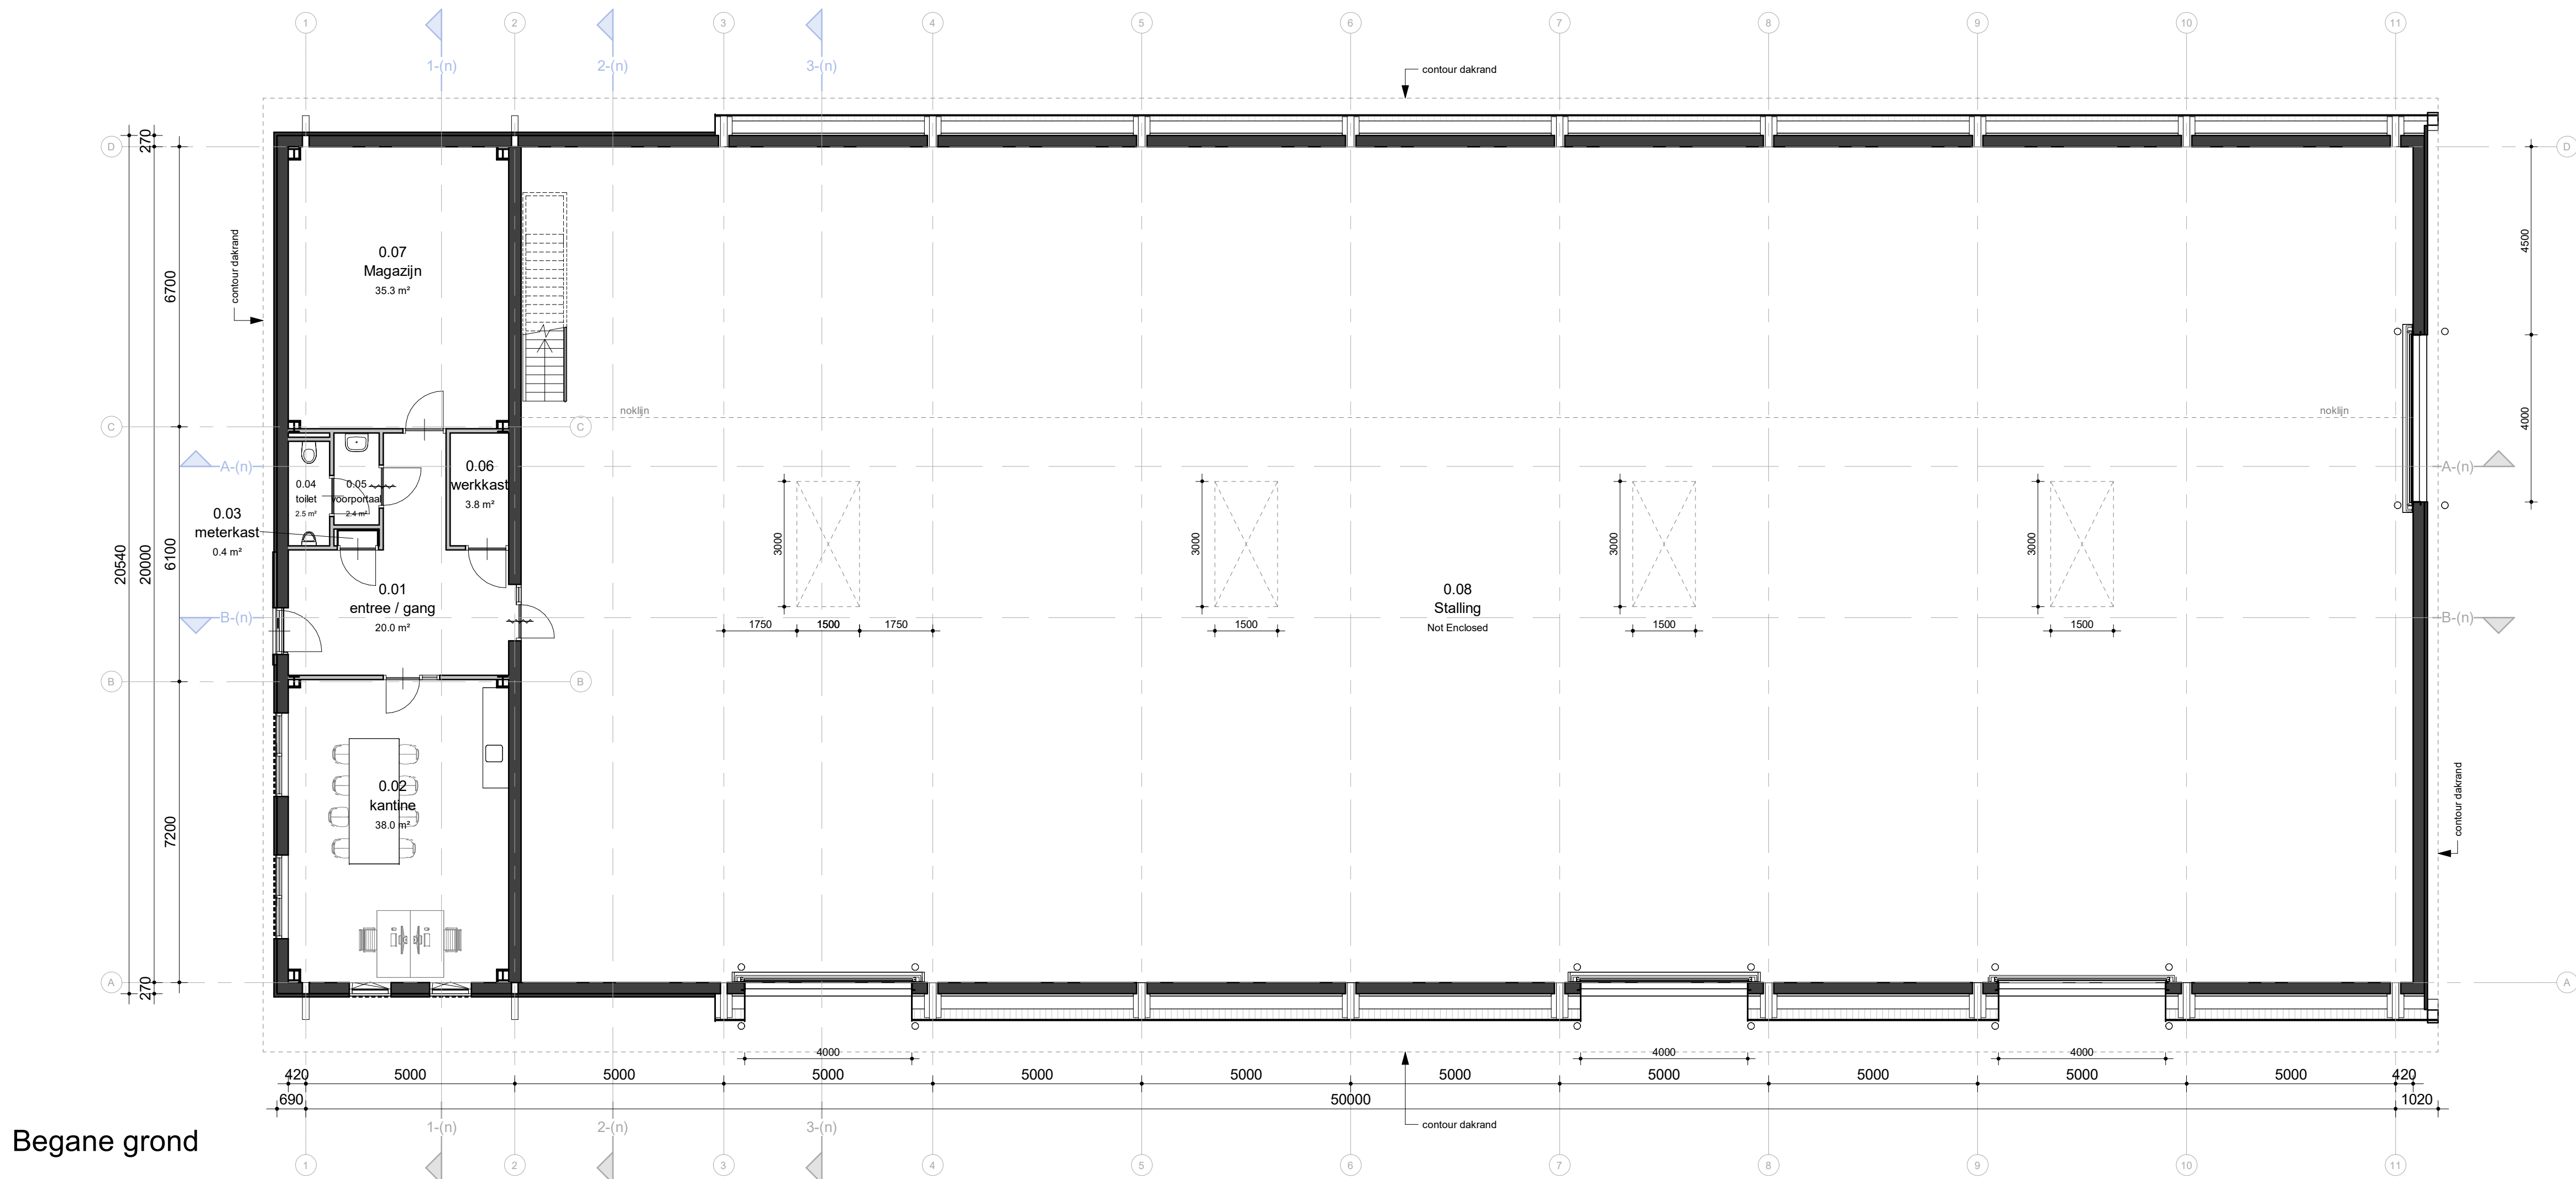

Begane grond

ruimteoverzicht				
nivo	nr.	bouwbesluit functie	ruimte	opp.
00 begane grond	0.01	verkeersruimte	entree / gang	20.0 m²
00 begane grond	0.02	verblijfsruimte	kantine	38.0 m²
00 begane grond	0.03	technische ruimte	meterkast	0.4 m²
00 begane grond	0.04	toilet ruimte	toilet	2.5 m²
00 begane grond	0.05	toilet ruimte	voorportaal	2.4 m²
00 begane grond	0.06	onbenoemde ruimte	werkkast	3.8 m²
00 begane grond	0.07	opslagruimte	Magazijn	35.3 m²
00 begane grond	0.08	gebruiksruimte	Stalling	Not Enclosed
				102.4 m²
01 eerste verdieping	1.01	gebruiksruimte	entresol	90.6 m²
01 eerste verdieping	1.02	technische ruimte	technische ruimte	16.9 m²
				107.5 m²
				209.8 m²

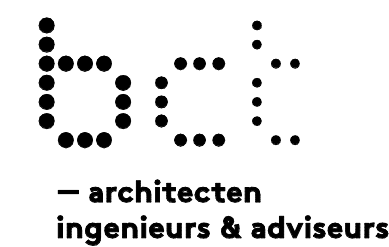

Nieuwbouw loods HDSR RWZI - locatie Nieuwegein

Opdrachtgever
Aveco de Bondt
Postbus 64
7450 AB Holten

Projectadres
Het Klaphok 1
3401 RZ IJsselstein

**bct architecten, ingenieurs
en adviseurs bv**
Capitool 15
7521 PL Enschede
+31 (0)53 4 884 884
info@bctarchitecten.nl
www.bctarchitecten.nl

Onderwerp
begane grond & eerste
verdieping

Fase
Voorlopig Ontwerp

Formaat
A1 (841 x 594 mm)

Schaal
1 : 100

Datum
08-12-2023


Projectnummer
20229024

Architect
ir. Philip Boes


Projectleider
ing. Esther Bleumink

Modelleur
ing. Erik Wolters


N_VO-100

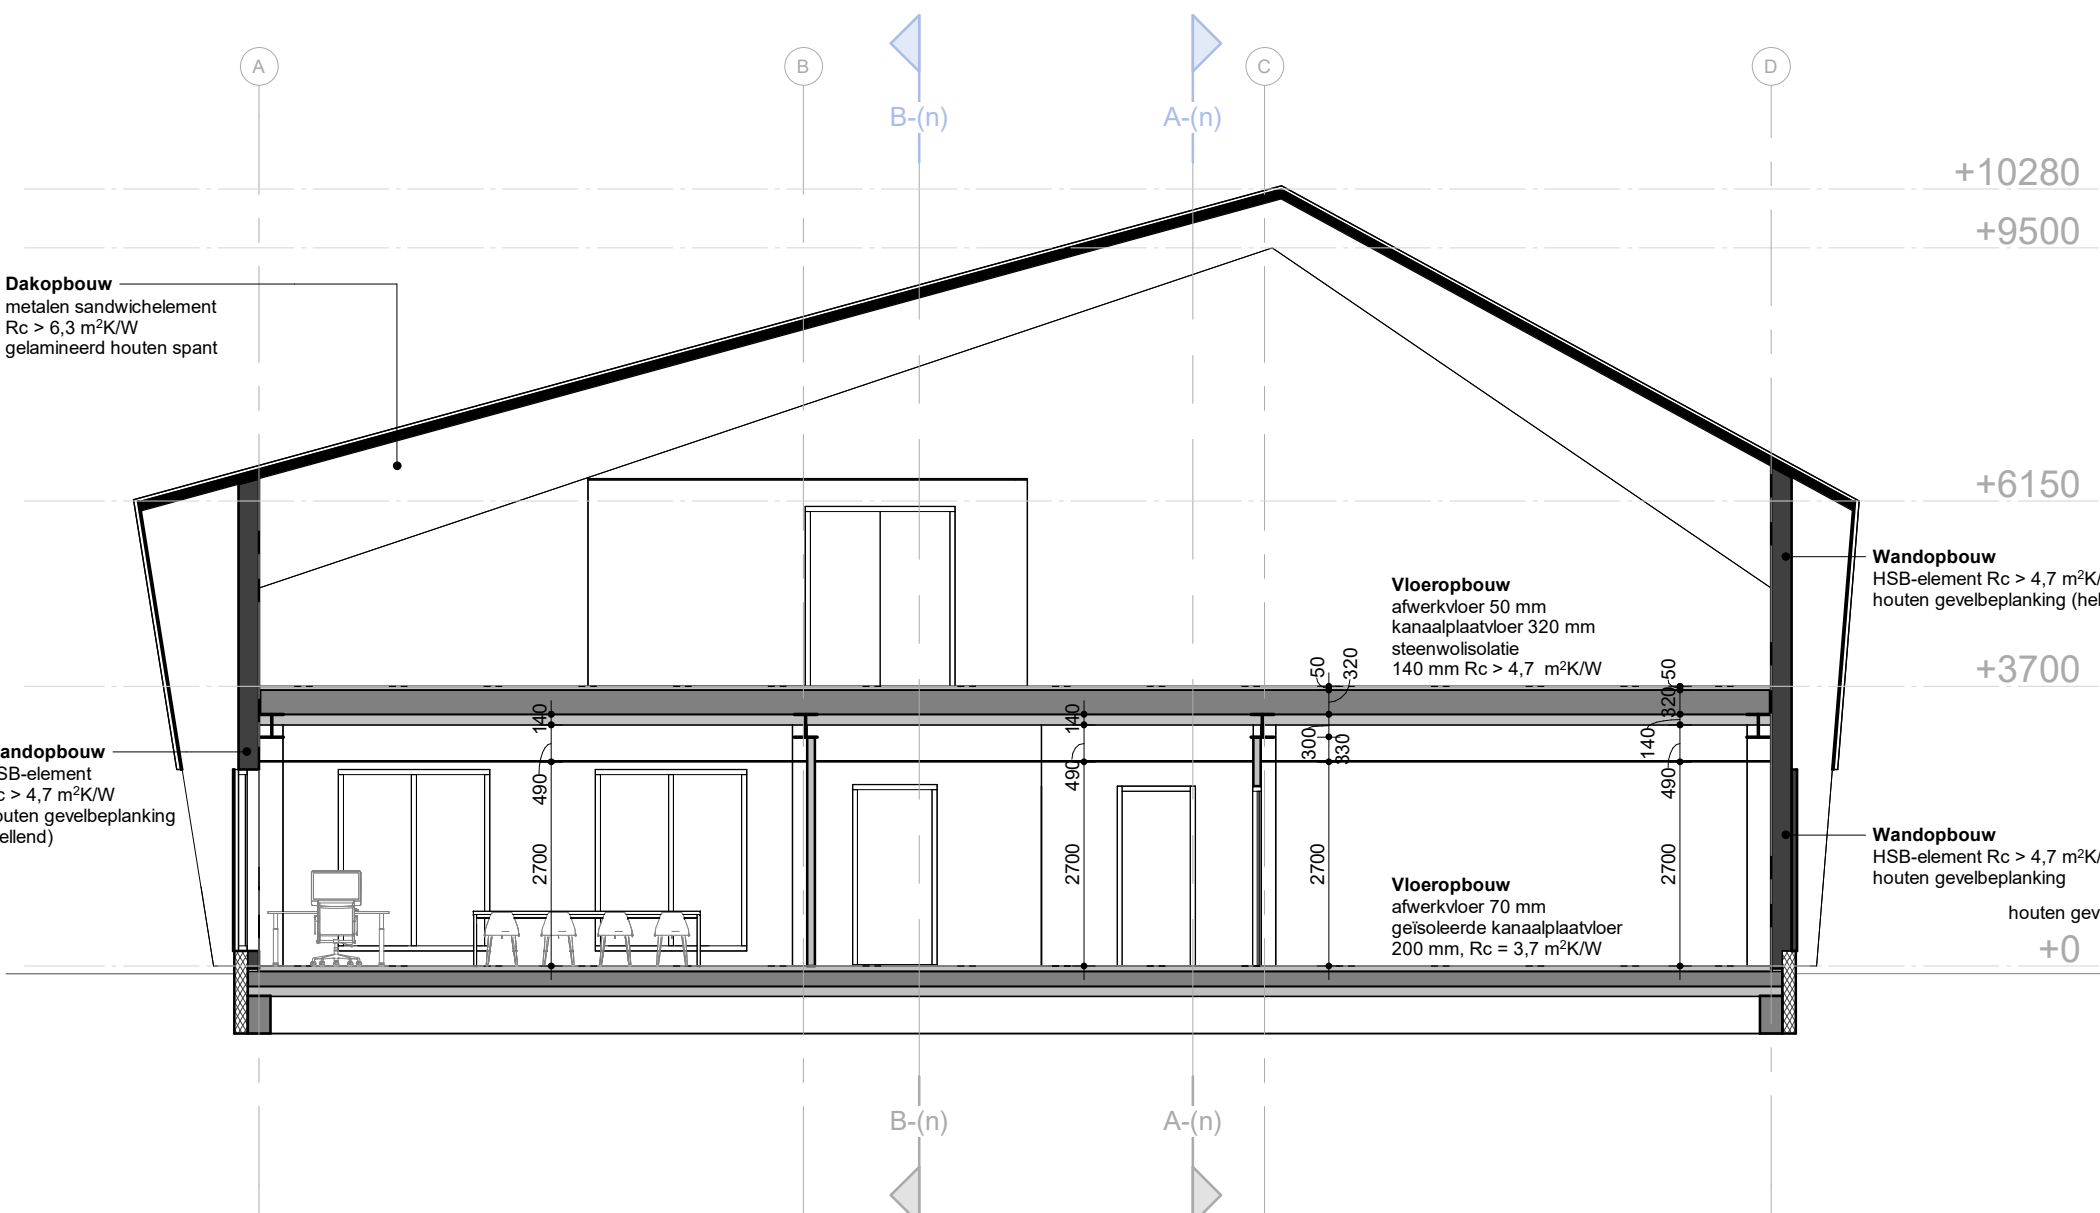


Doorsnede 1-1

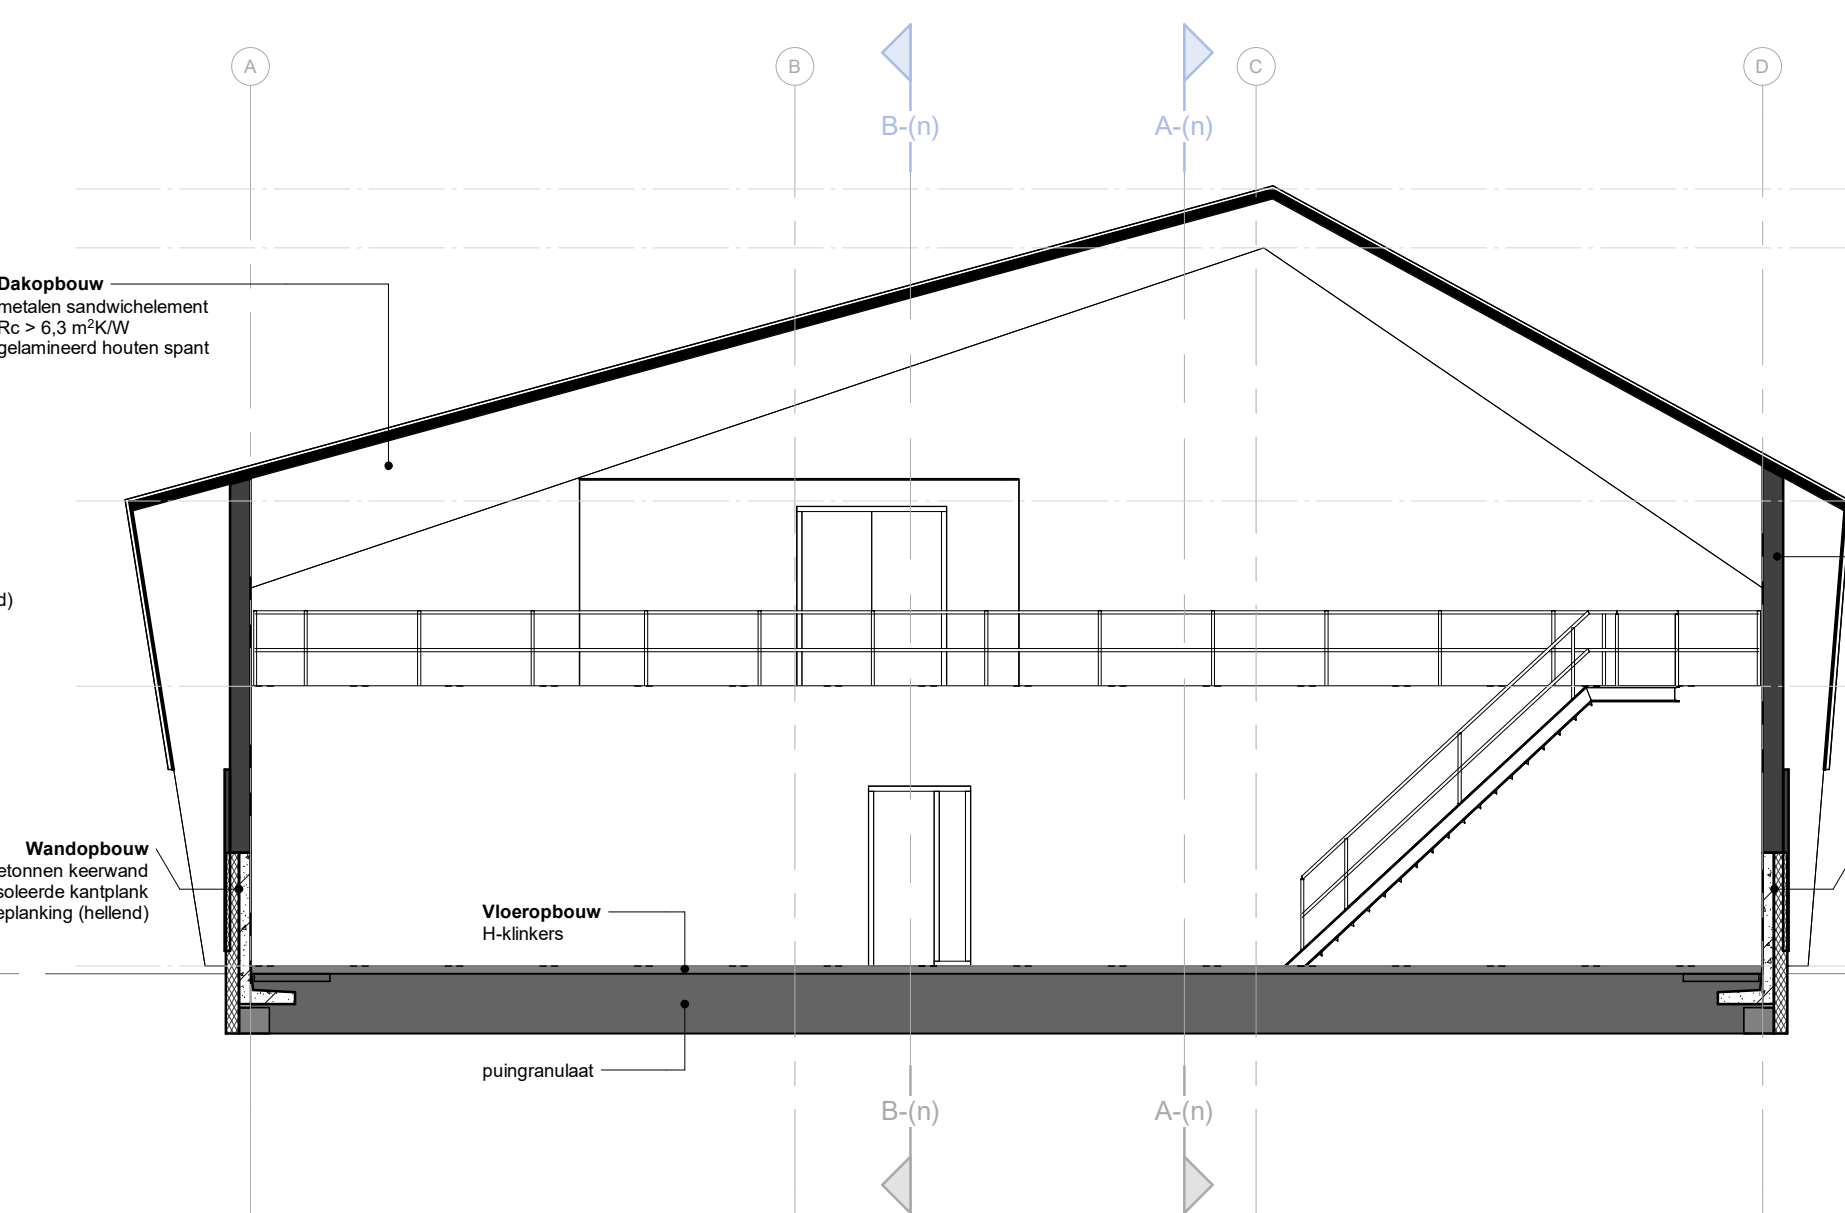


Doorsnede 2-2

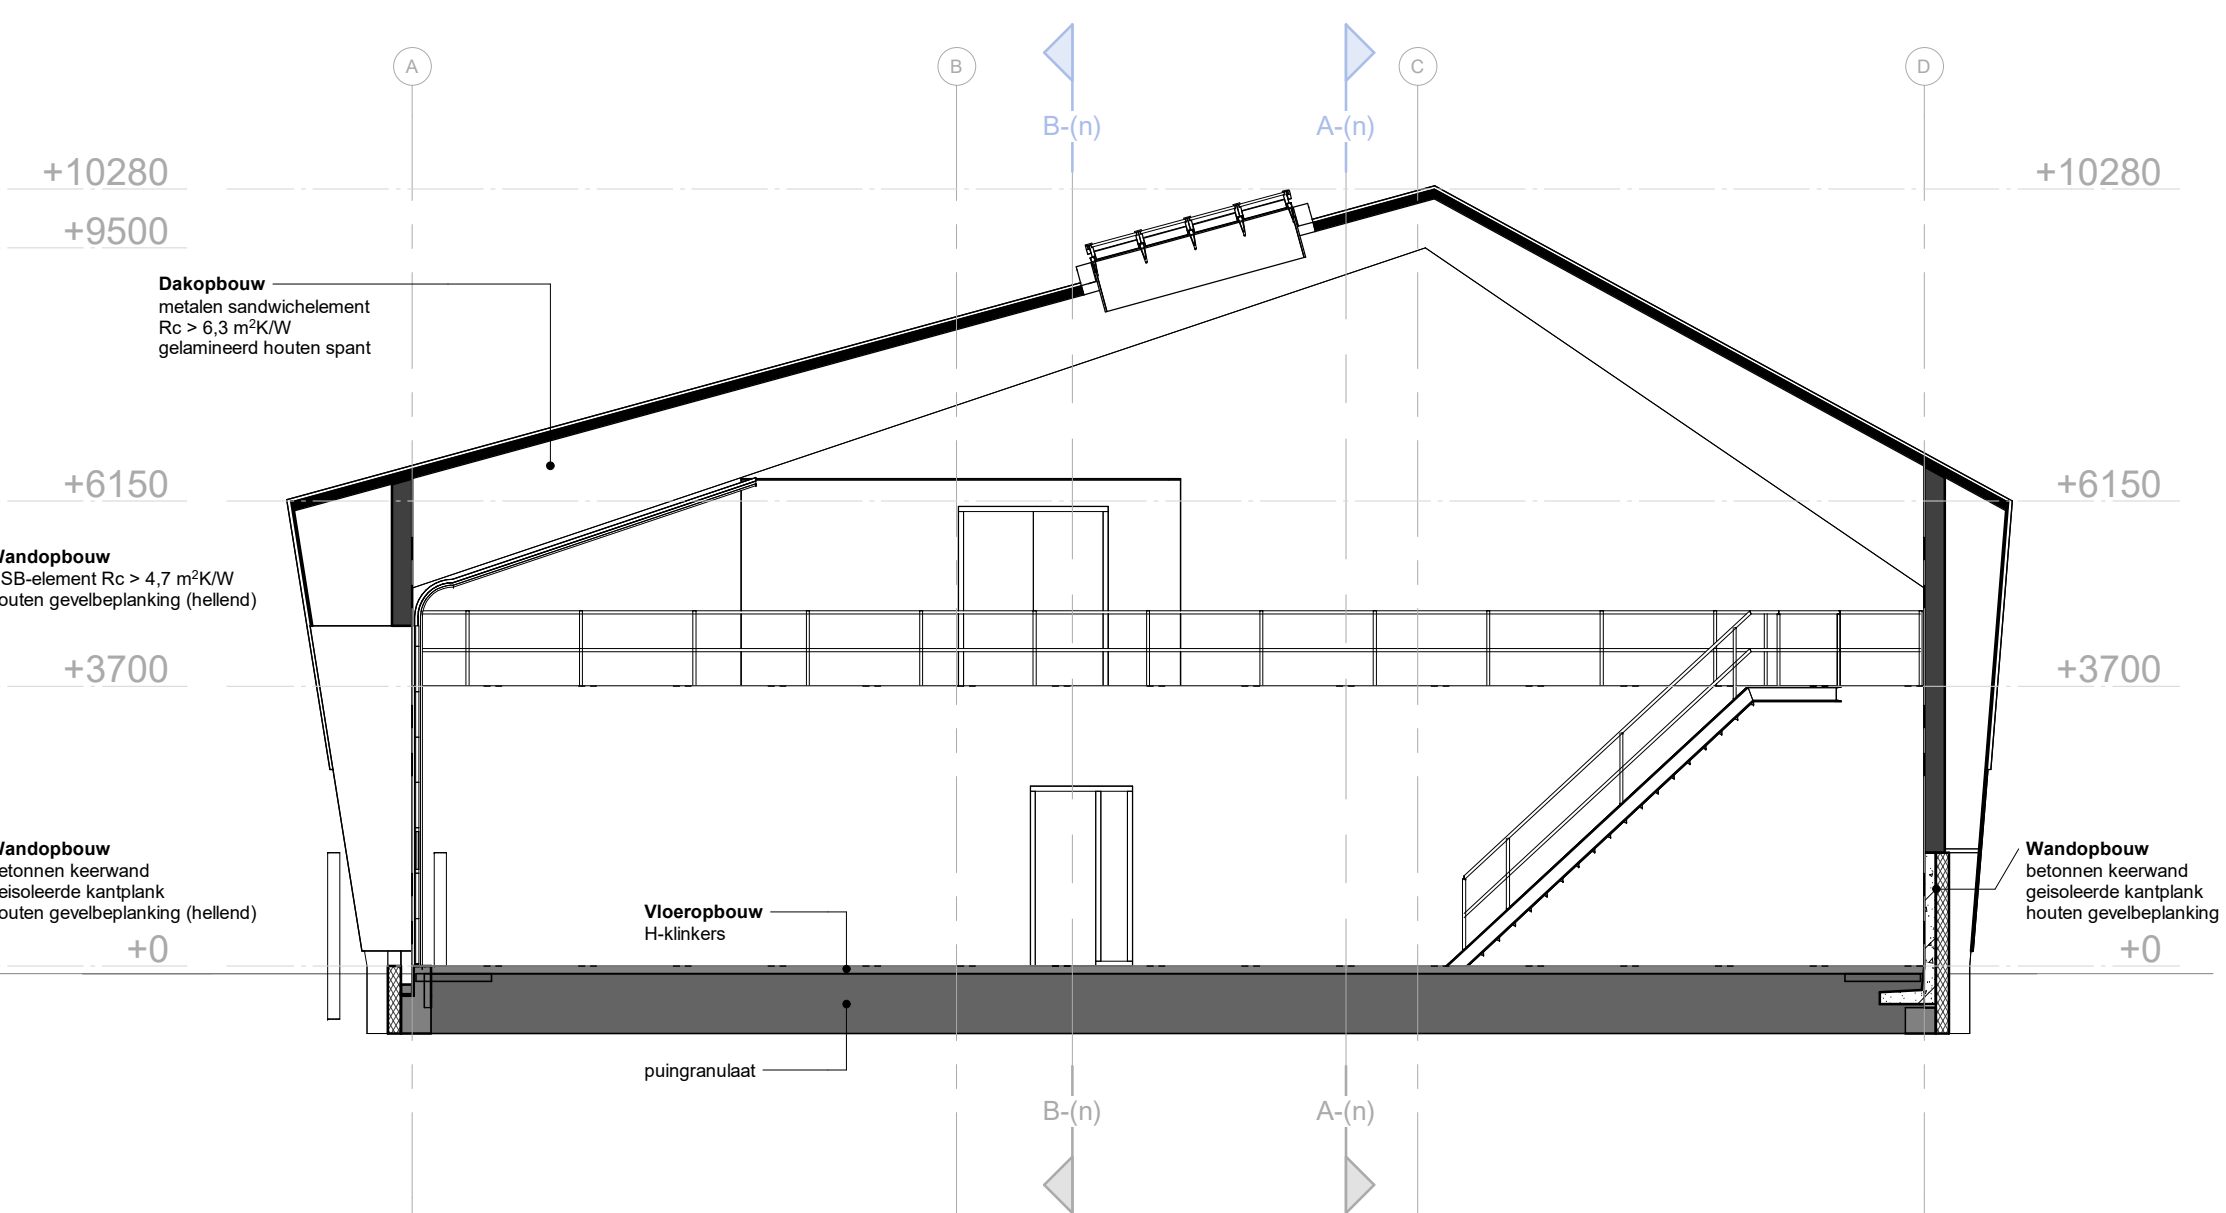

Doorsnede 3-3

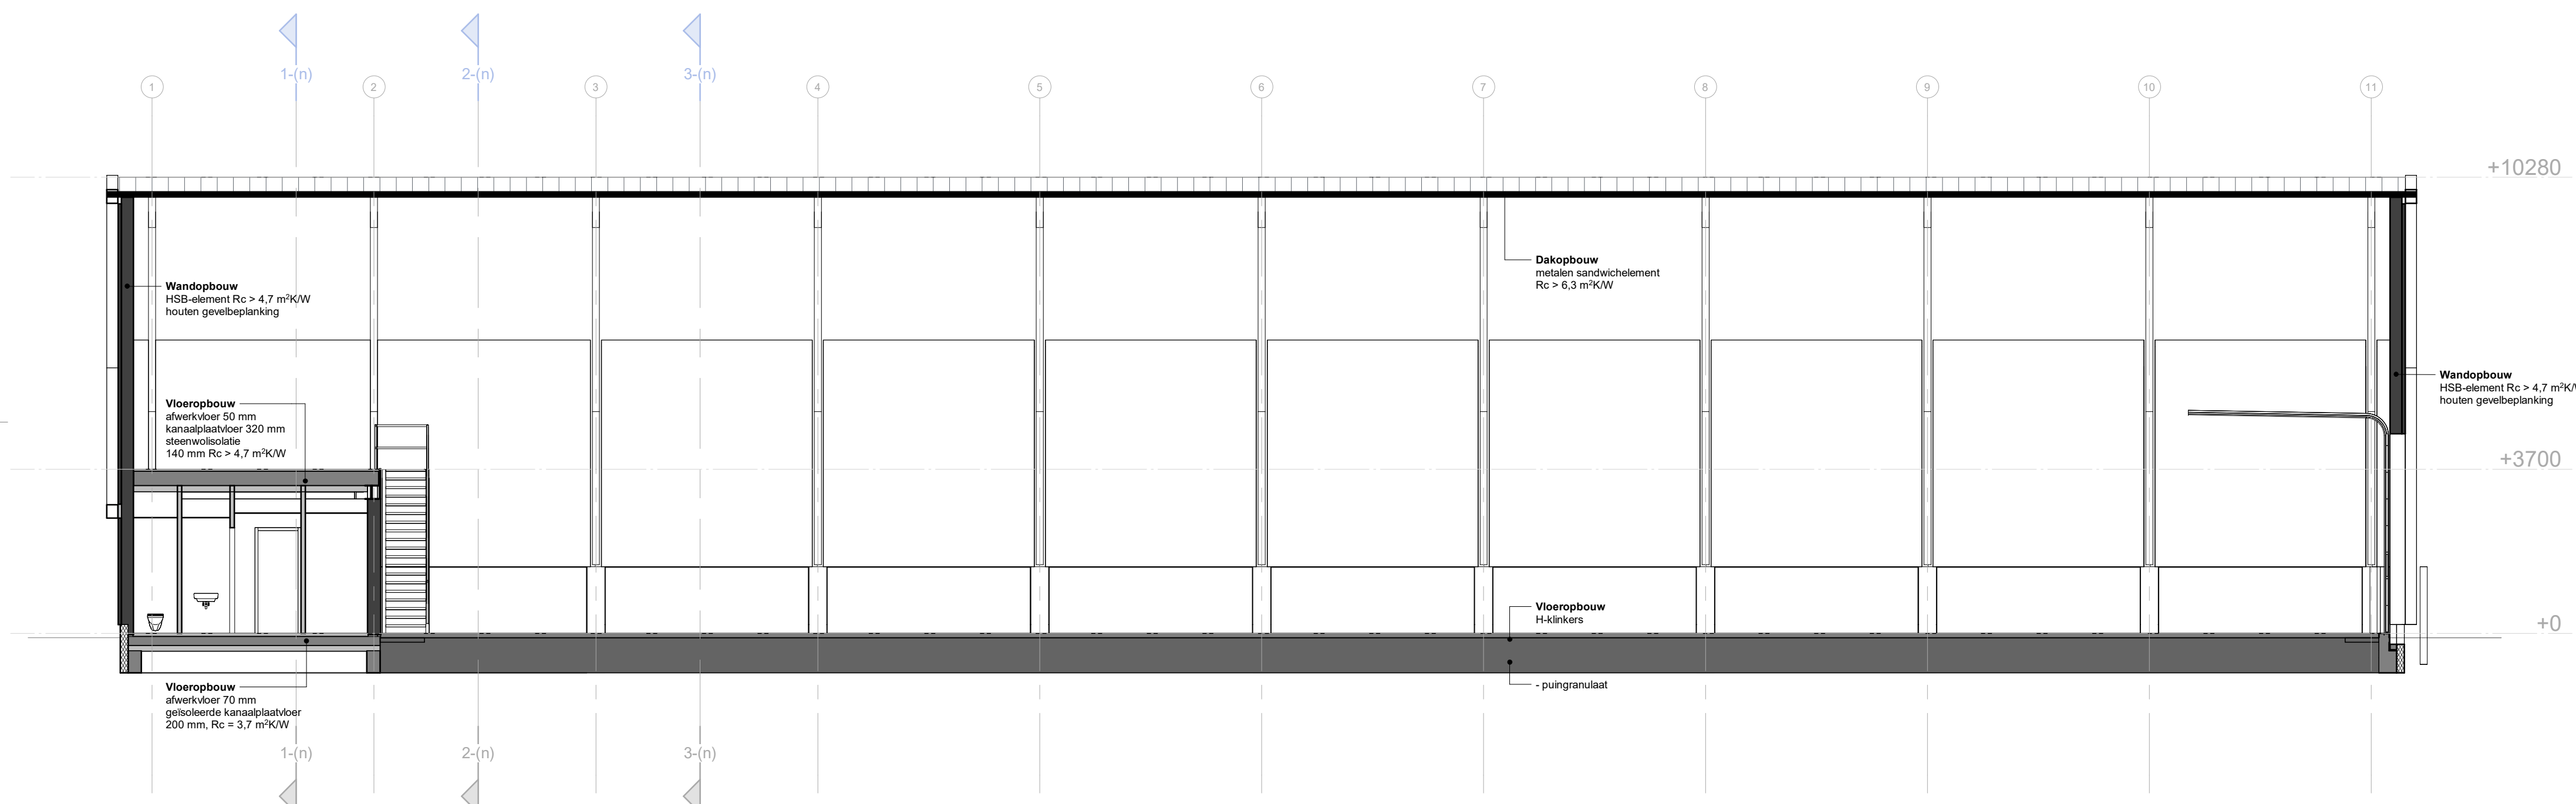

Doorsnede A-A

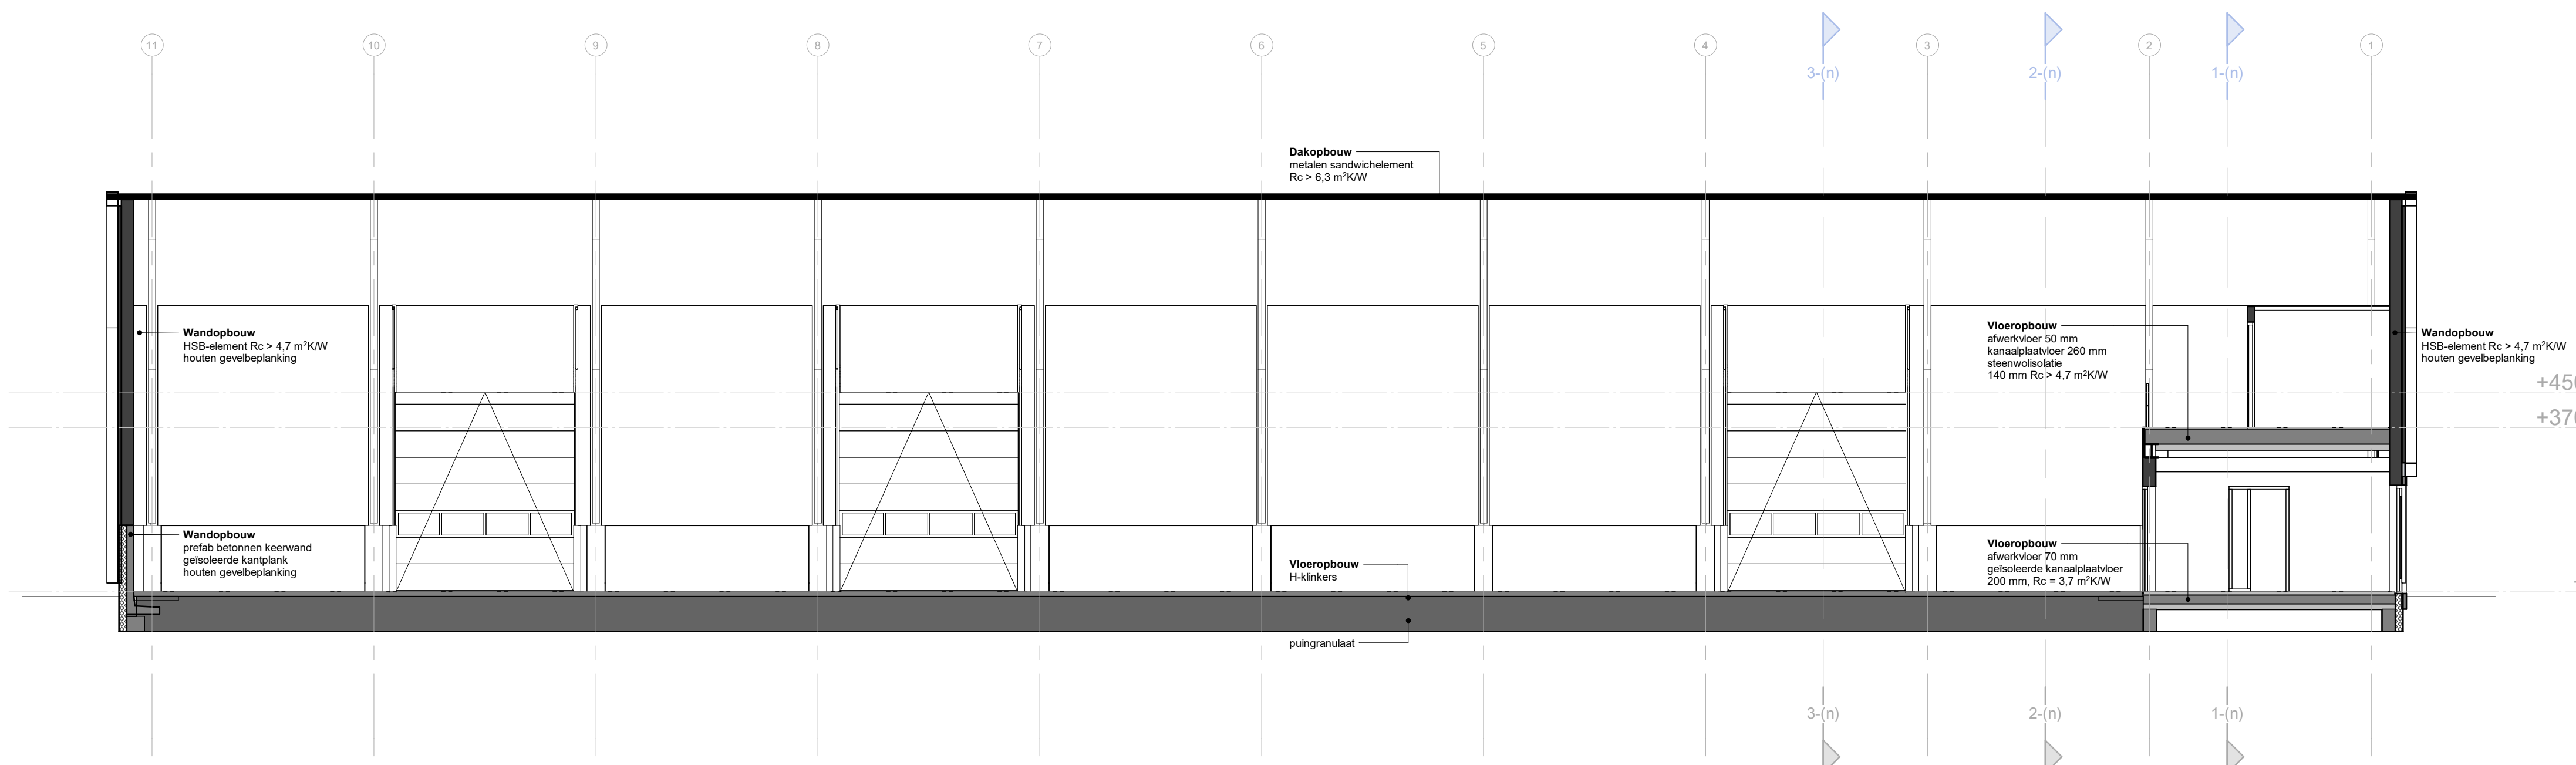

Doorsnede B-B




**Nieuwbouw loods HDSR
RWZI - locatie Nieuwegein**

Opdrachtgever
Aveco de Bondt
Postbus 64
7450 AB Holten


Projectadres
Het Klaphok 1
3401 RZ IJsselstein

**bct architecten, ingenieurs
en adviseurs bv**
Capitool 15
7521 PL Enschede
+31 (0)53 4 884 884
info@bctarchitecten.nl
www.bctarchitecten.nl


Onderwerp doorsneden	Projectnummer 20229024
Fase Voorlopig Ontwerp	Architect ir. Philip Boes
Formaat A1 (841 x 594 mm)	Projectleider ing. Esther Bleumink
Schaal 1 : 100	Modelleur
Datum 08-12-2023	N_VO-300

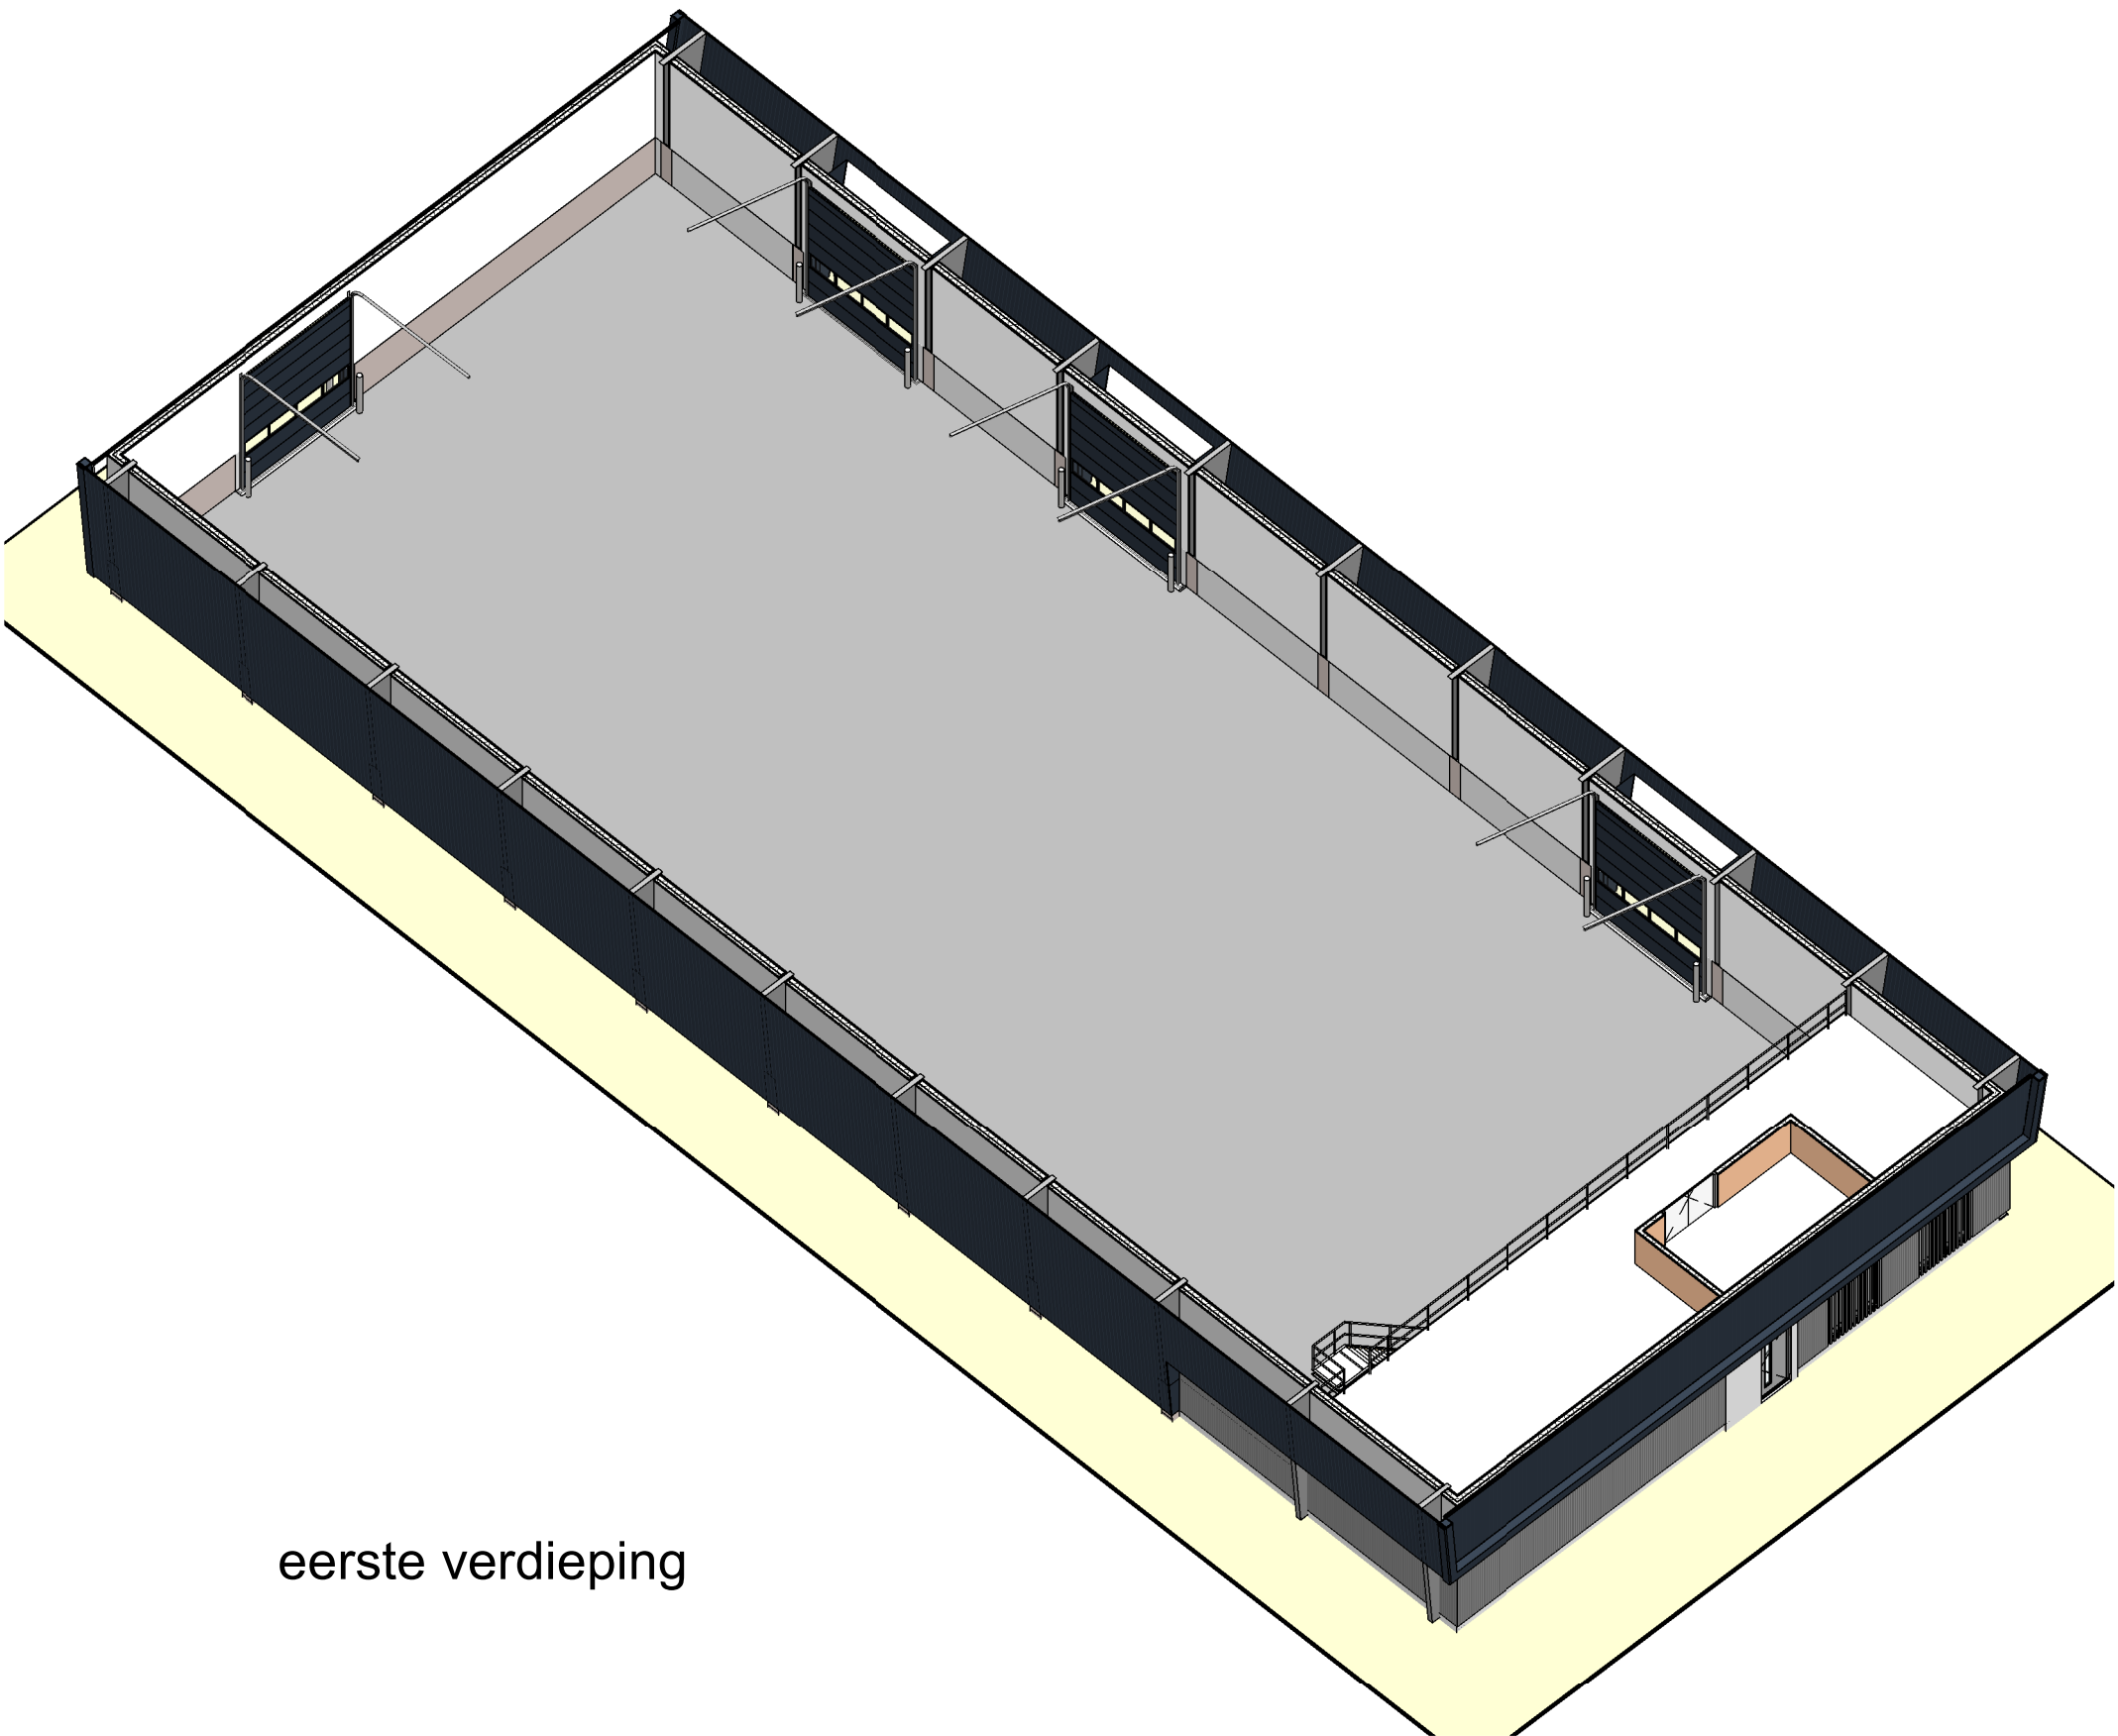

eerste verdieping

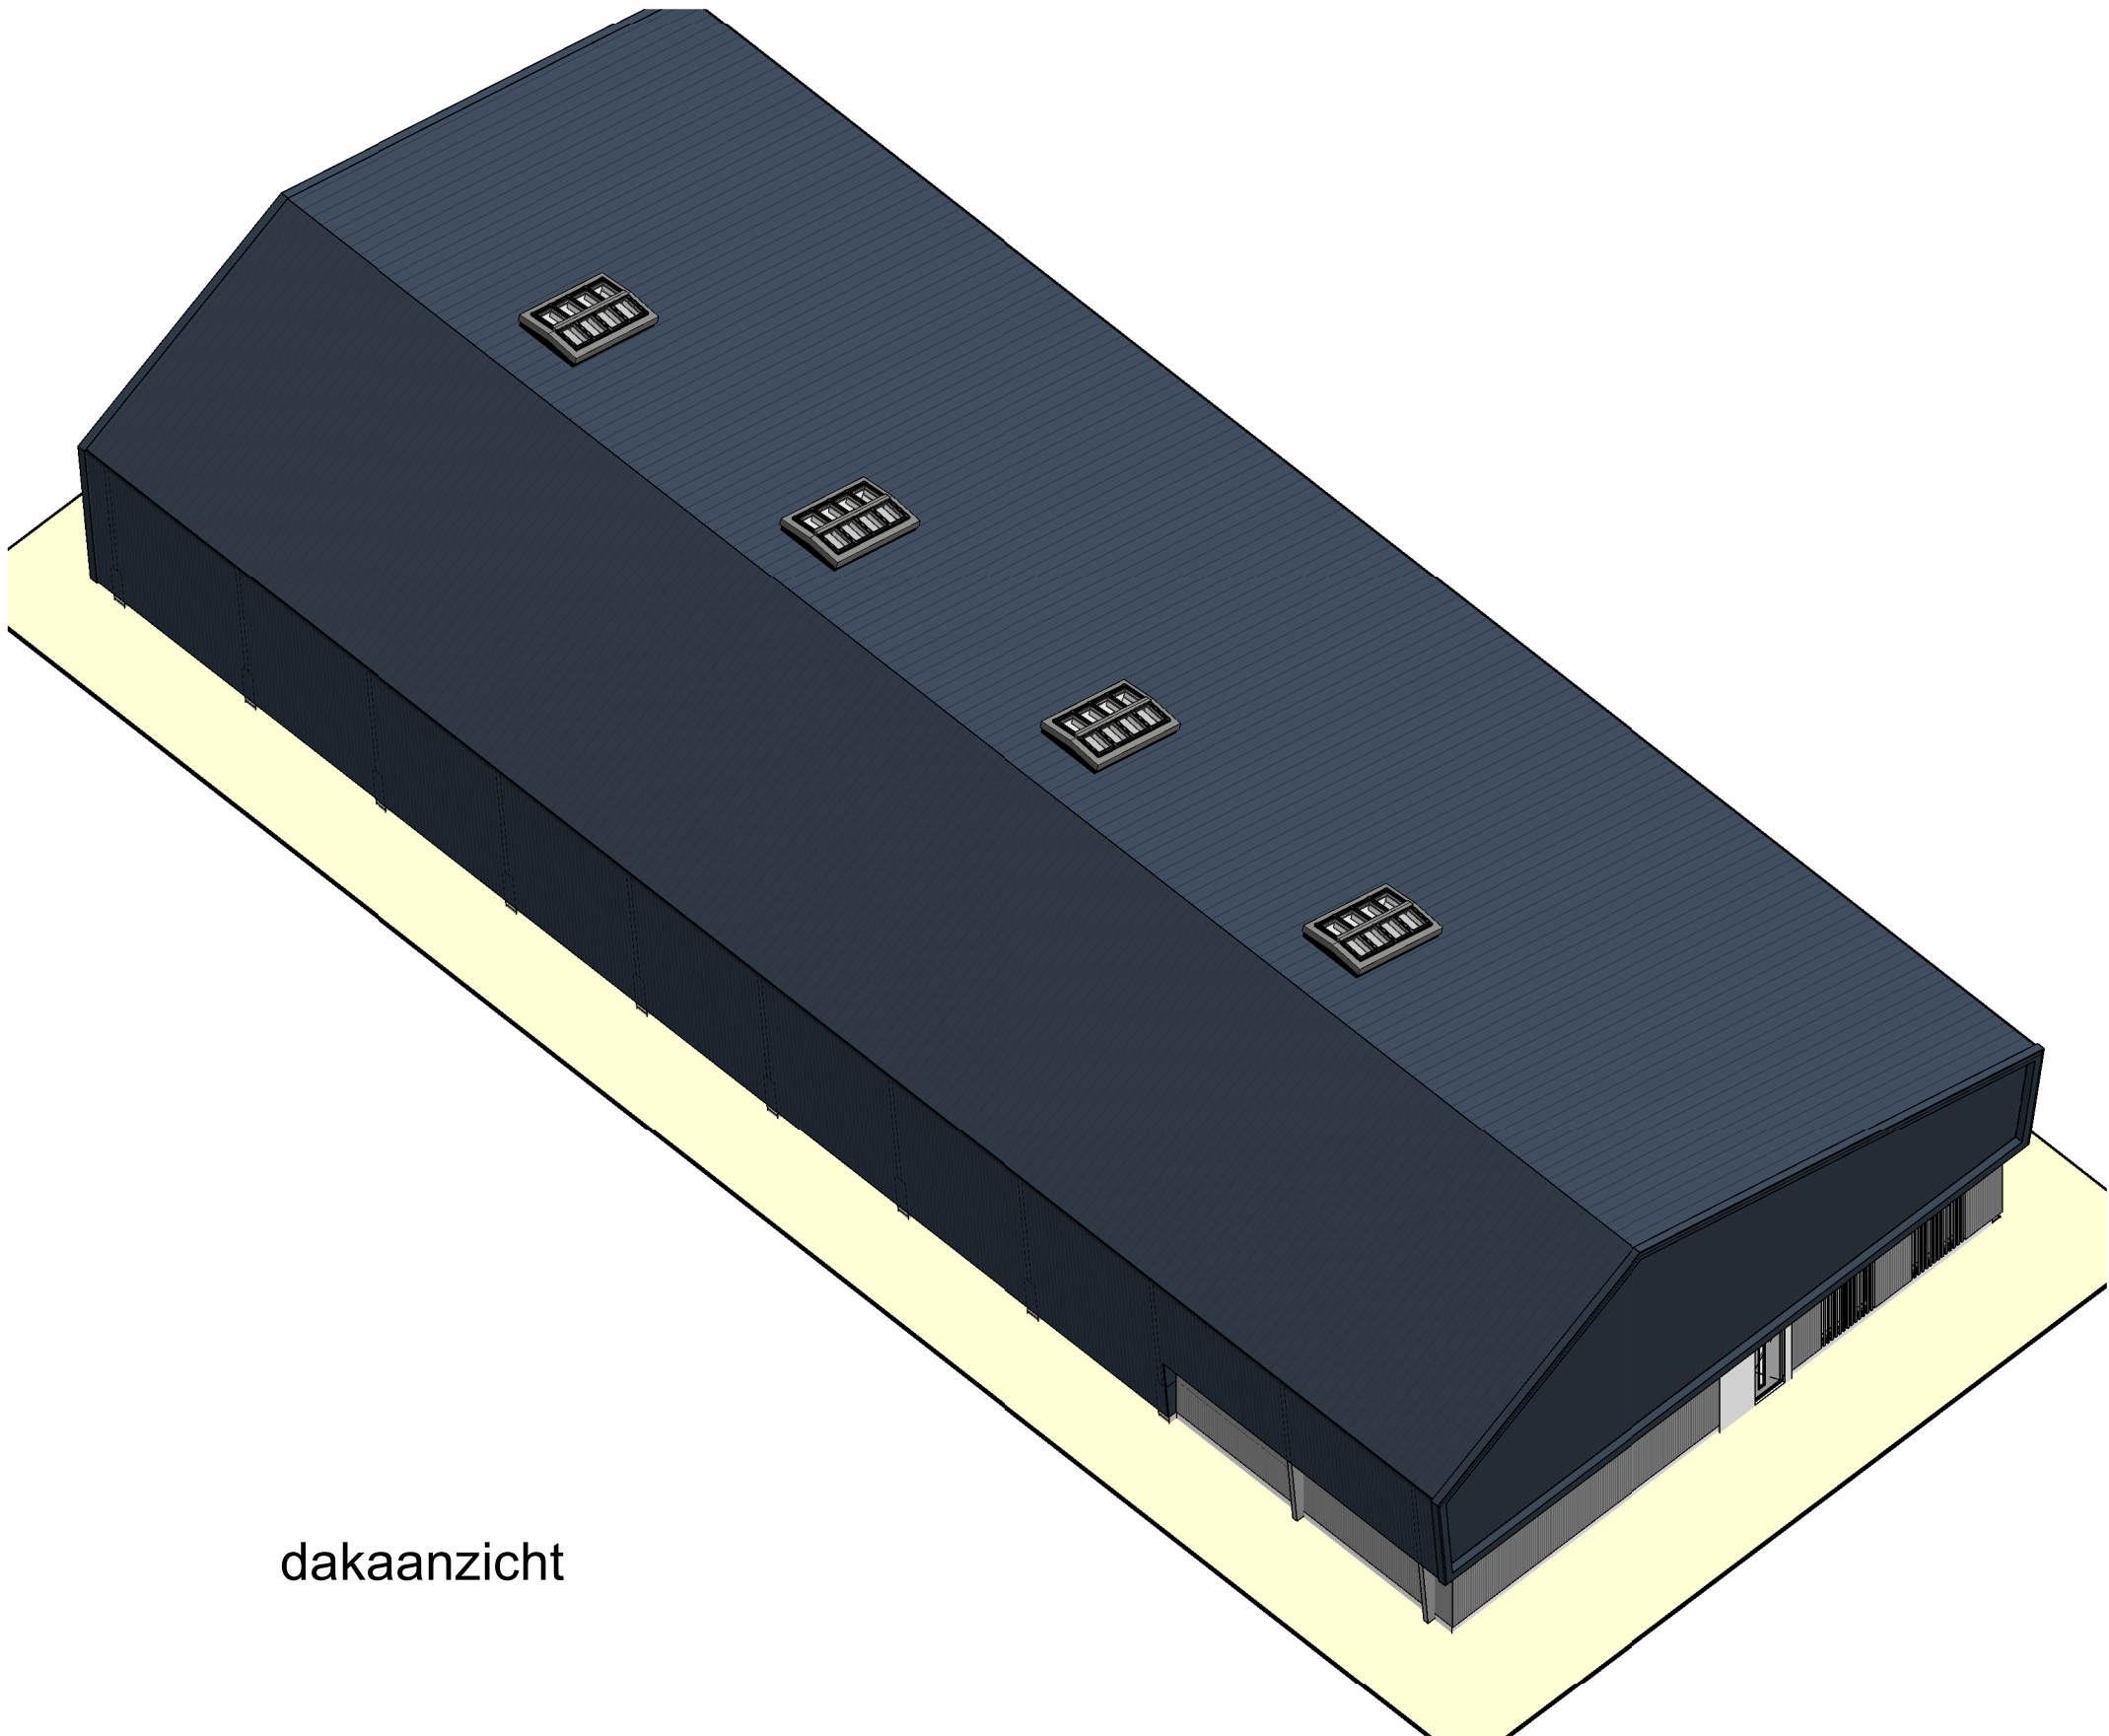

dakaanzicht

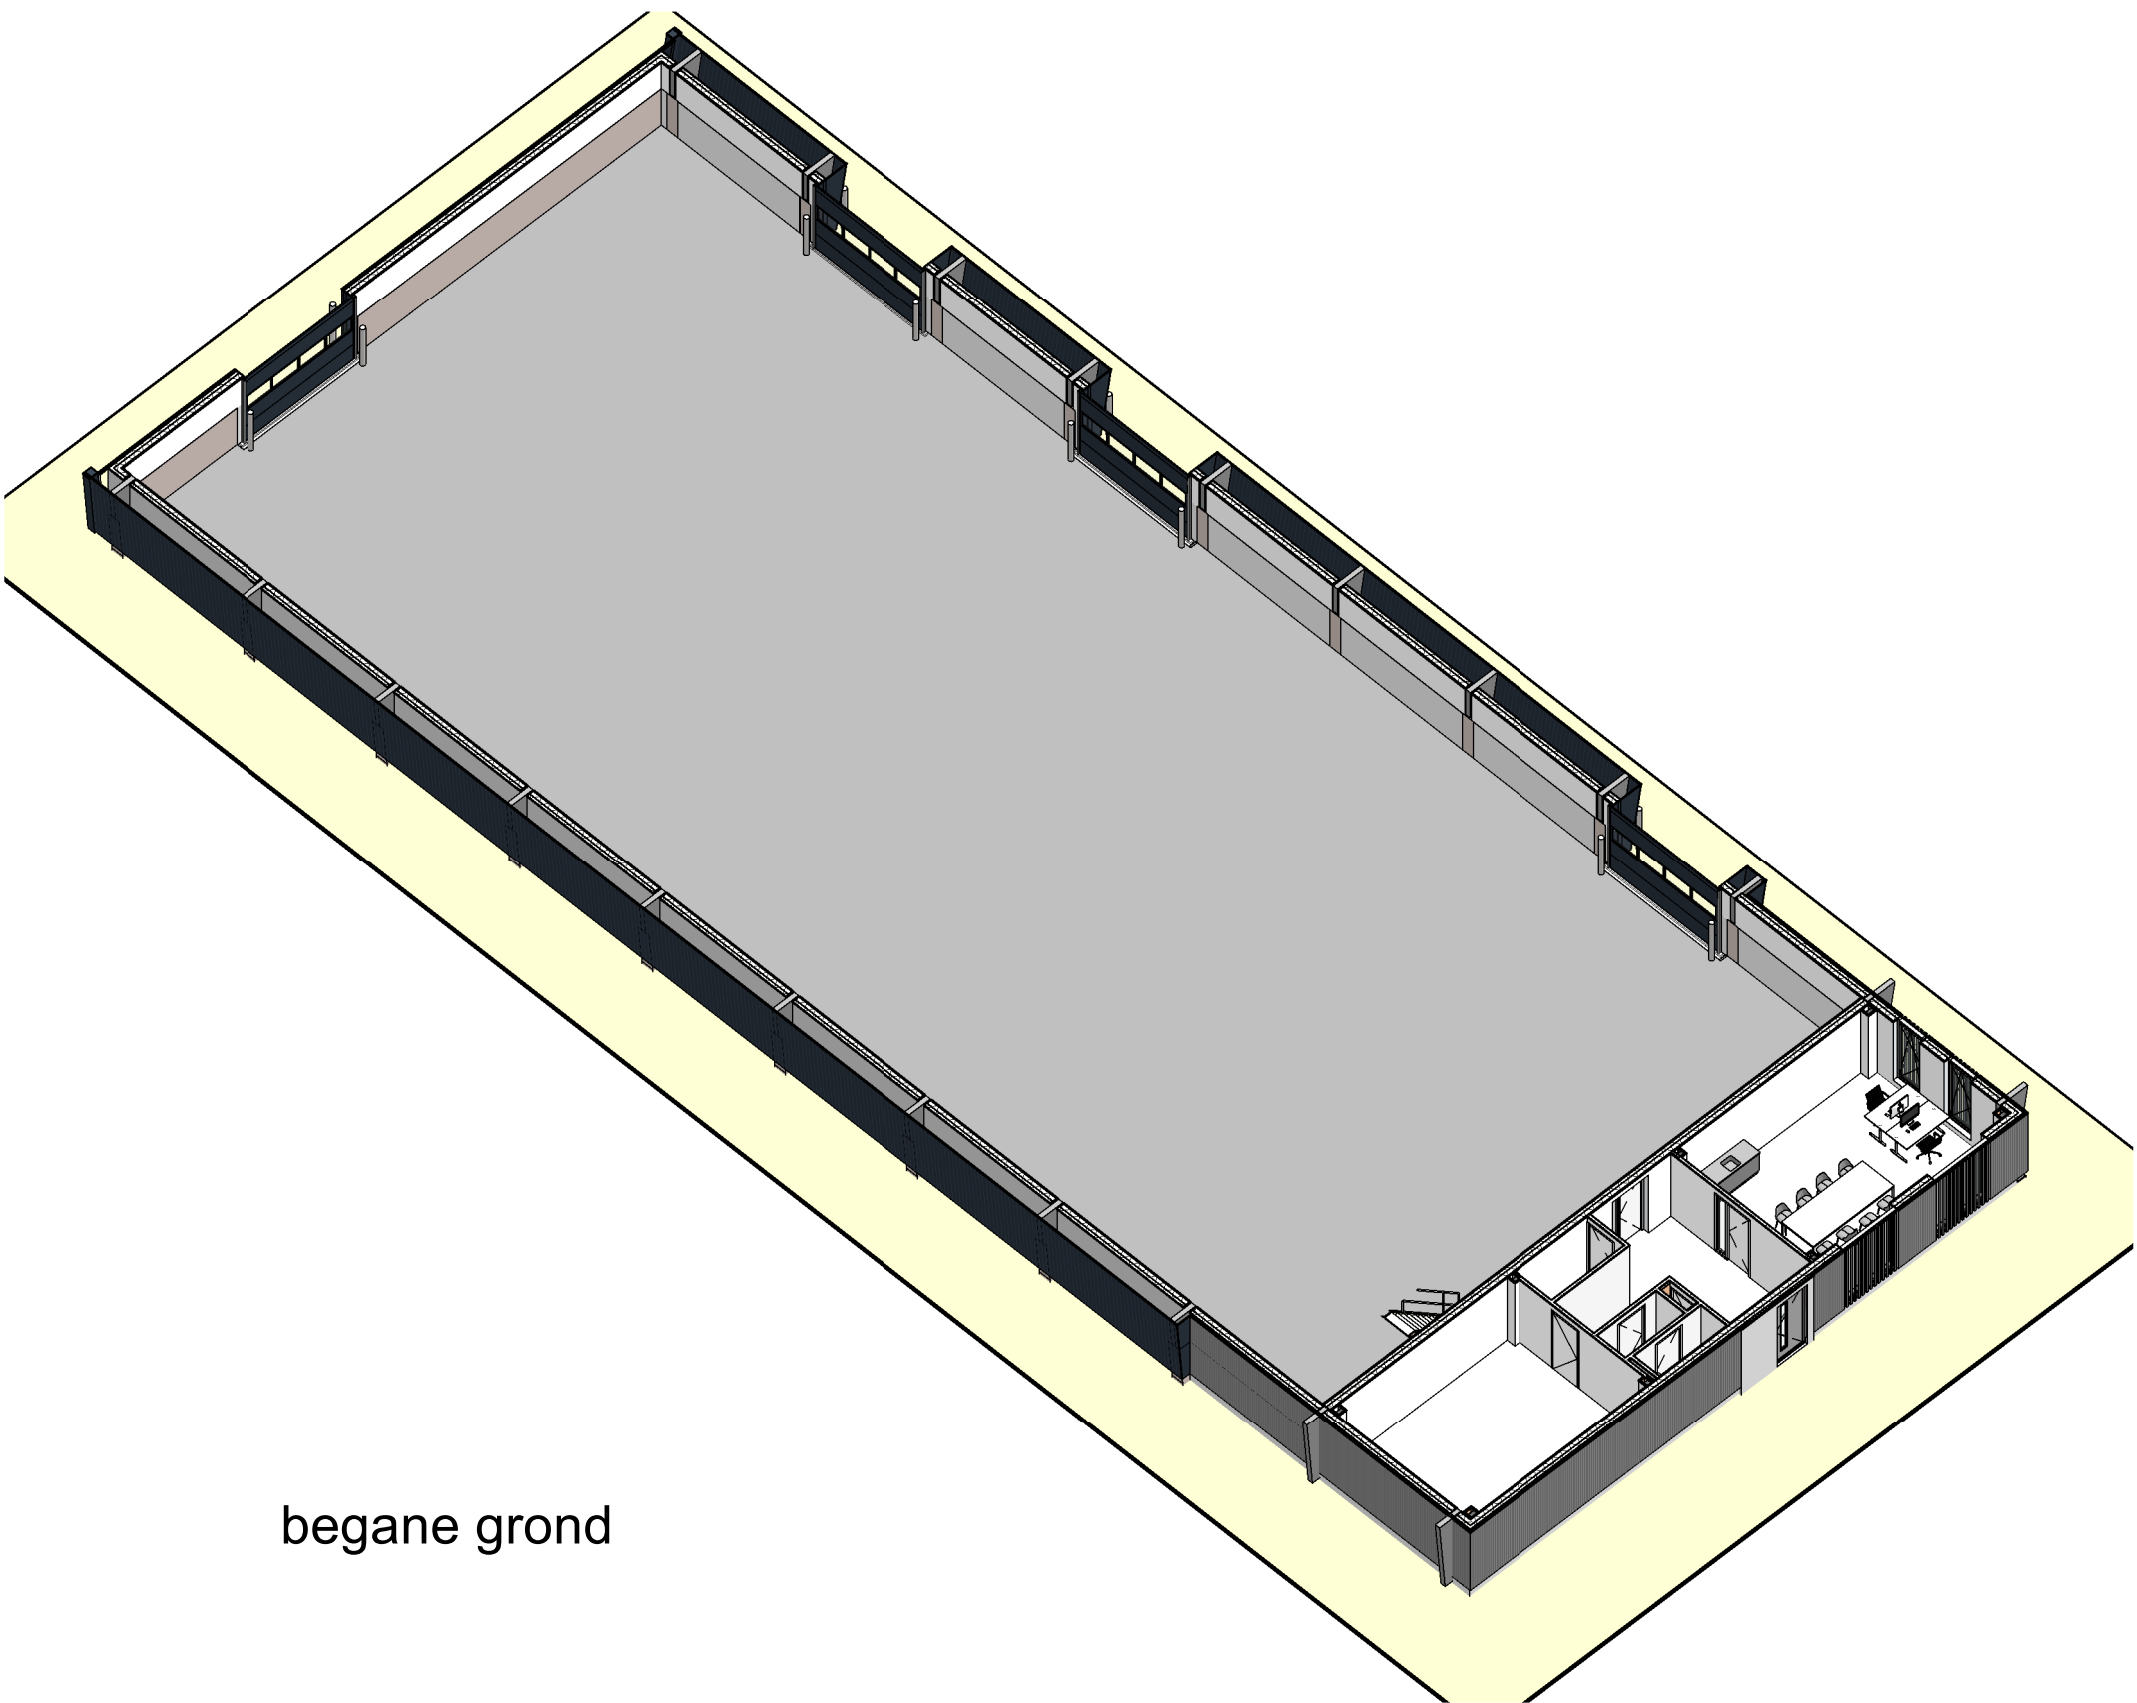

begane grond



**Nieuwbouw loods HDSR
RWZI - locatie Nieuwegein**

Opdrachtgever Aveco de Bondt Postbus 64 7450 AB Holten	bct architecten, ingenieurs en adviseurs bv Capitool 15 7521 PL Enschede +31 (0)53 4 884 884 info@bctarchitecten.nl www.bctarchitecten.nl
Projectadres Het Klaphek 1 3401 RZ IJsselstein	

Onderwerp 3D-aanzichten	Projectnummer 20229024
Fase Voorlopig Ontwerp	Architect ir. Philip Boes
Formaat A1 (841 x 594 mm)	Projectleider ing. Esther Bleumink
Schaal	Modelleur ing. Erik Wolters
Datum 08-12-2023	N_VO-900