


BEGANE GROND, PLAFOND NIVO

slaghekstraat

BEGANE GROND

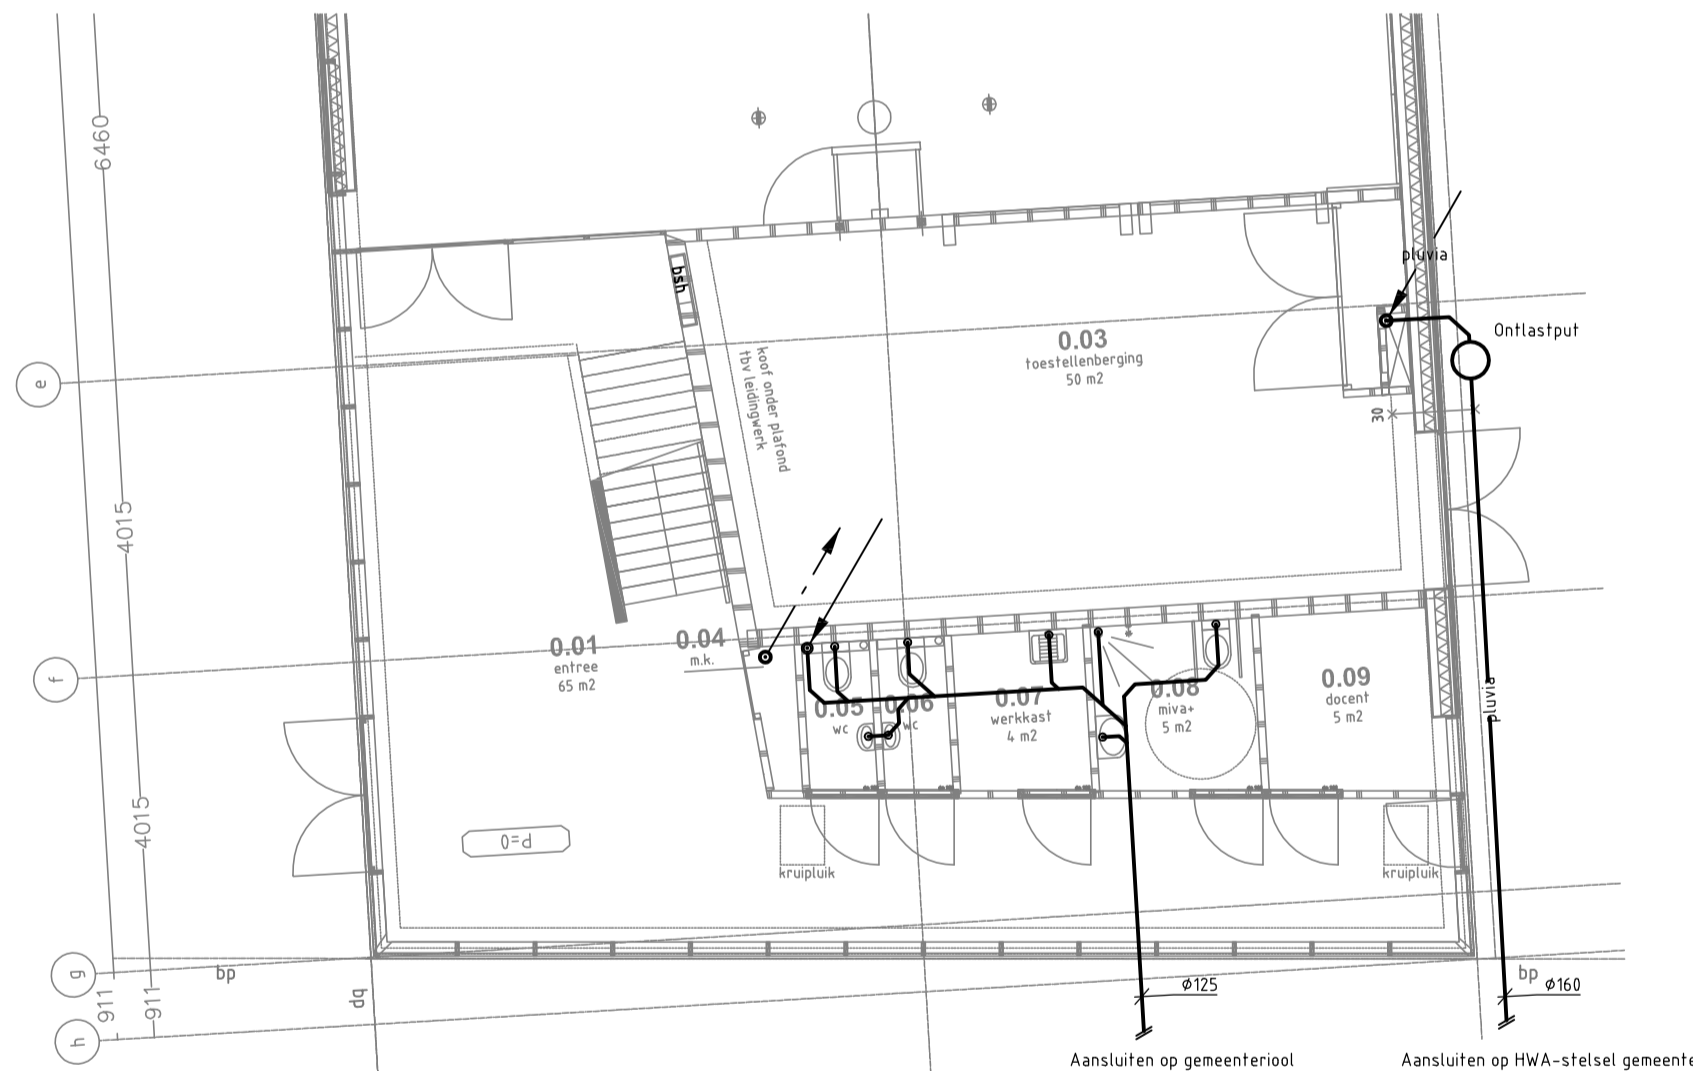

KRUIPRUIMTE

Aansluiten op gemeenteraai


Aansluiten op HWA-stelsel gemeente

slaghekstraat

BEGANE GROND


Symbolenverklaring leidingen	
---	Koudtapwaterleiding
----	Warmtapwaterleiding
----	Circulatiewaterleiding
pluvia	Hemelwaterafvoerleiding
----	Rioleringsleiding

Symbolenverklaring appendages	
---	Afsluiter
---	Inregelafsluiter met meetnippels
---	Pomp
(B)	Boiler
(MK)	Mengkraan
---	Brandslanghaspel
VP	Vloerput

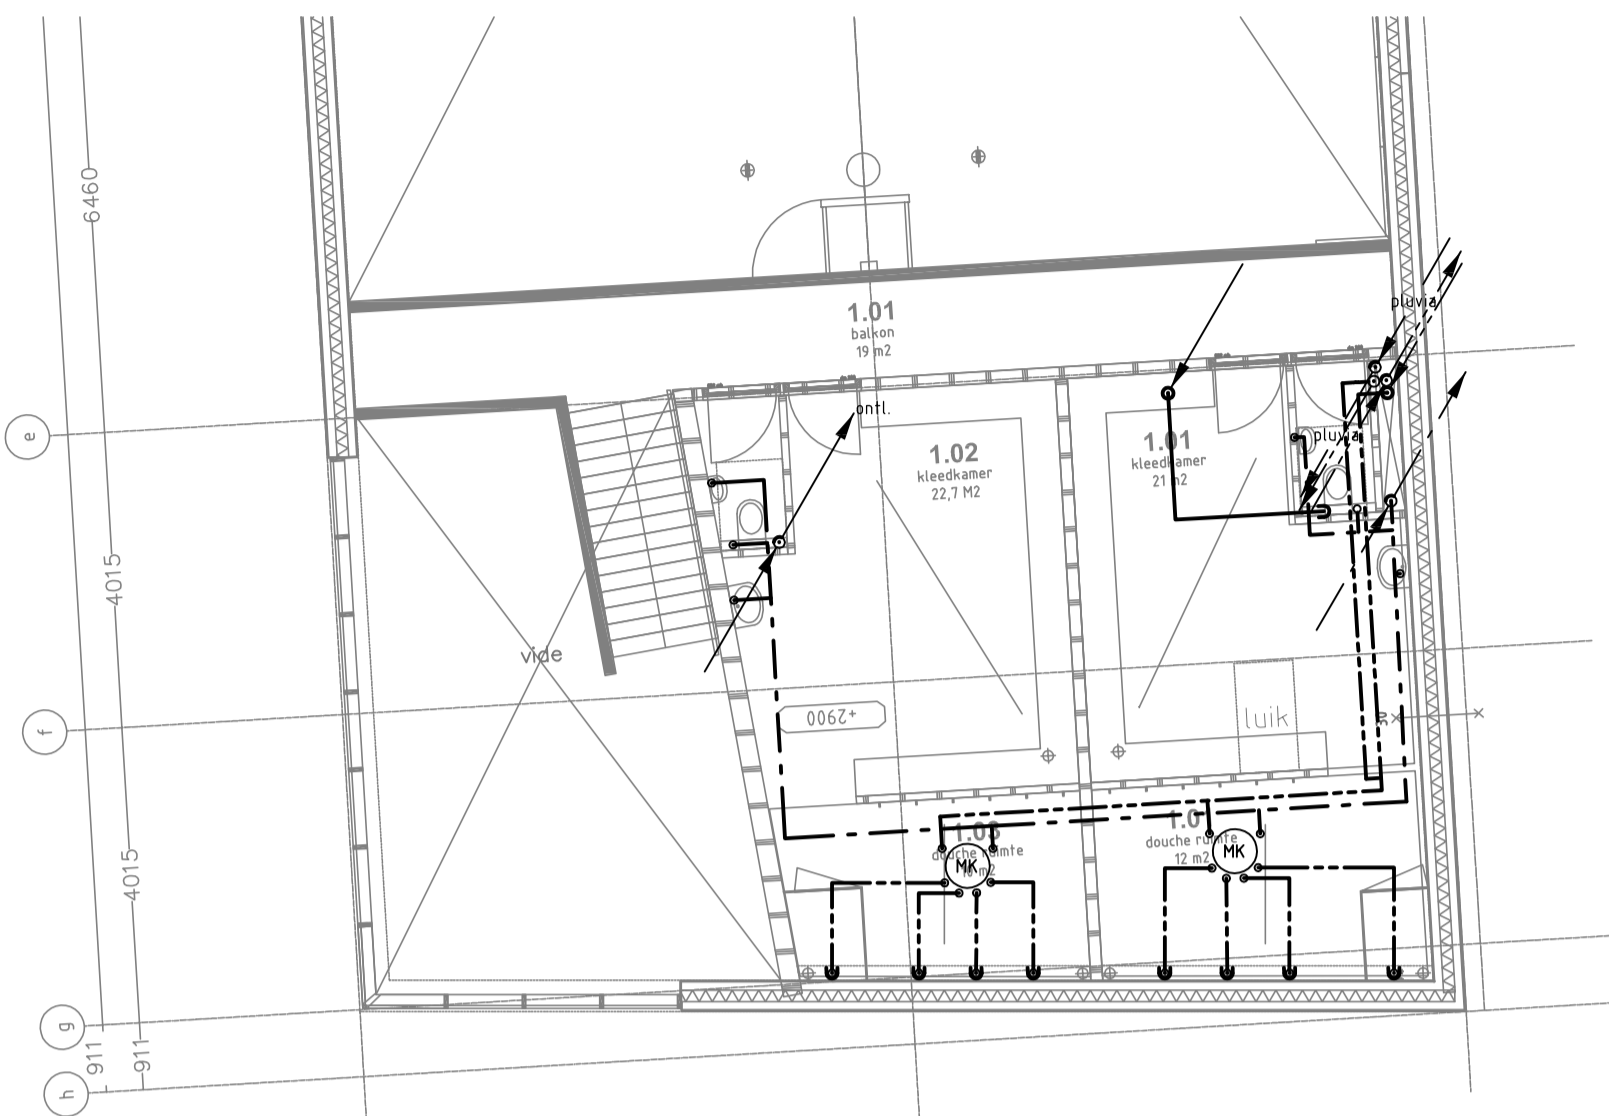


1ste VERDIEPING, PLAFOND NIVO

VERDIEPING 1

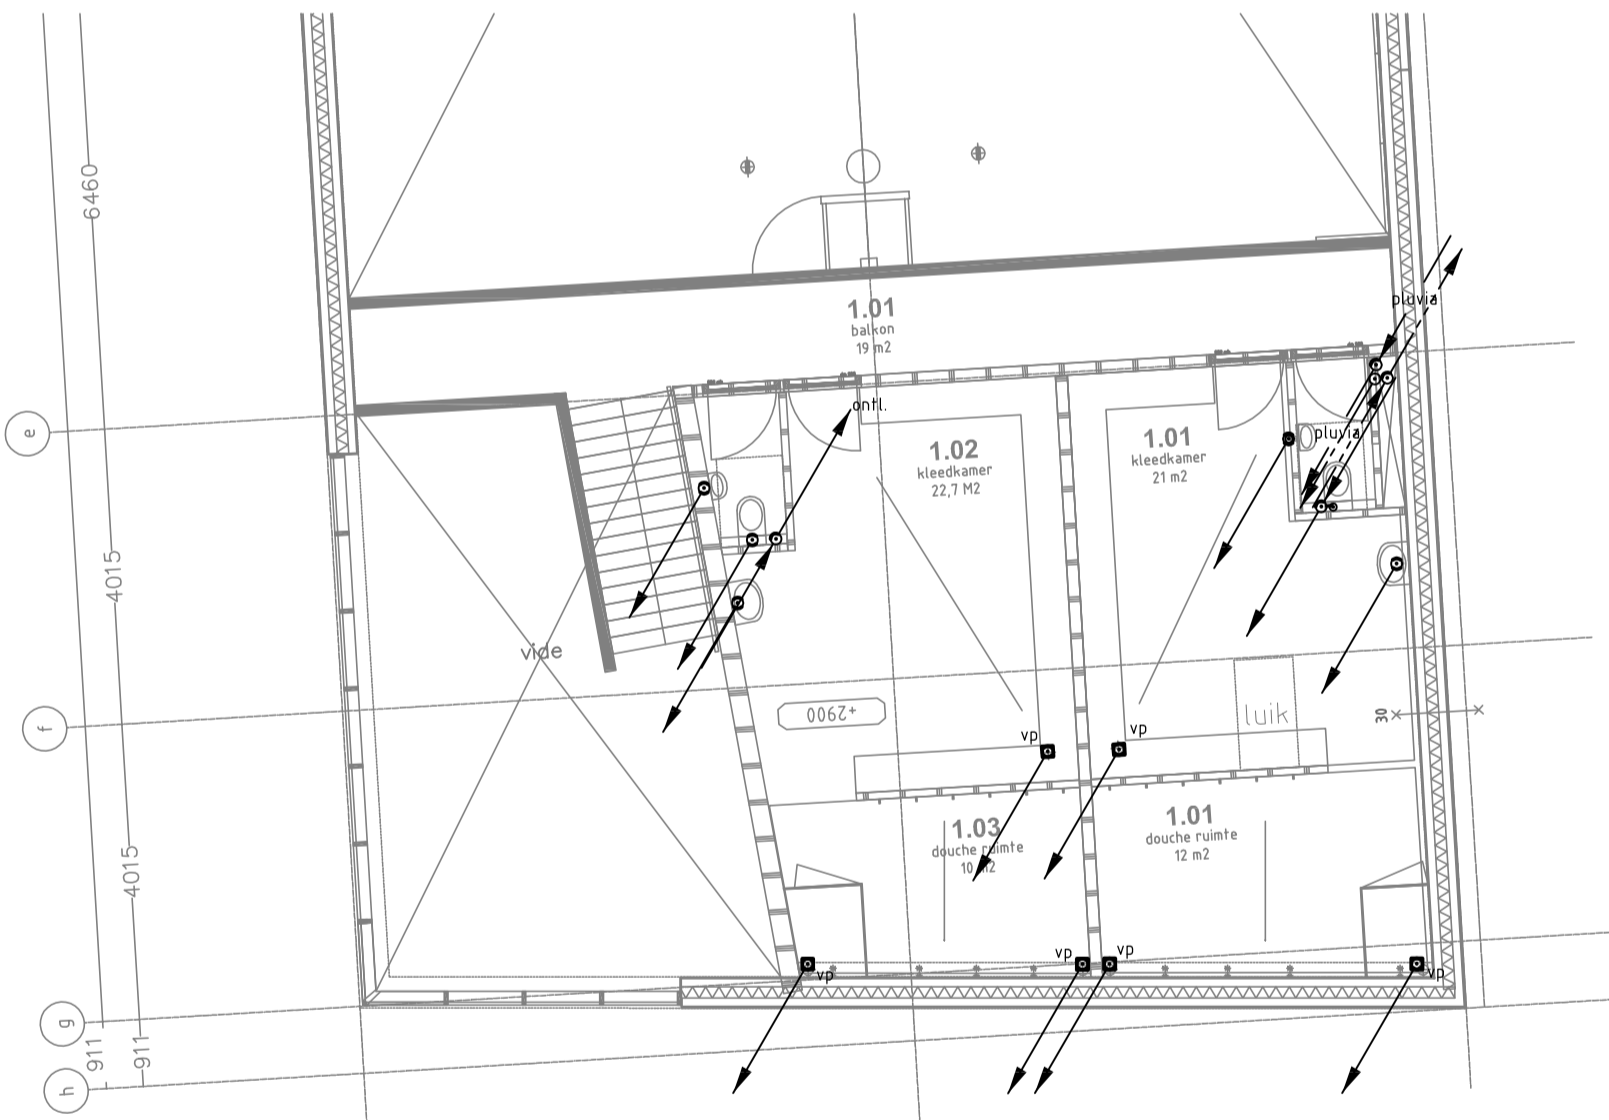

1ste VERDIEPING, VLOER NIVO

VERDIEPING 1

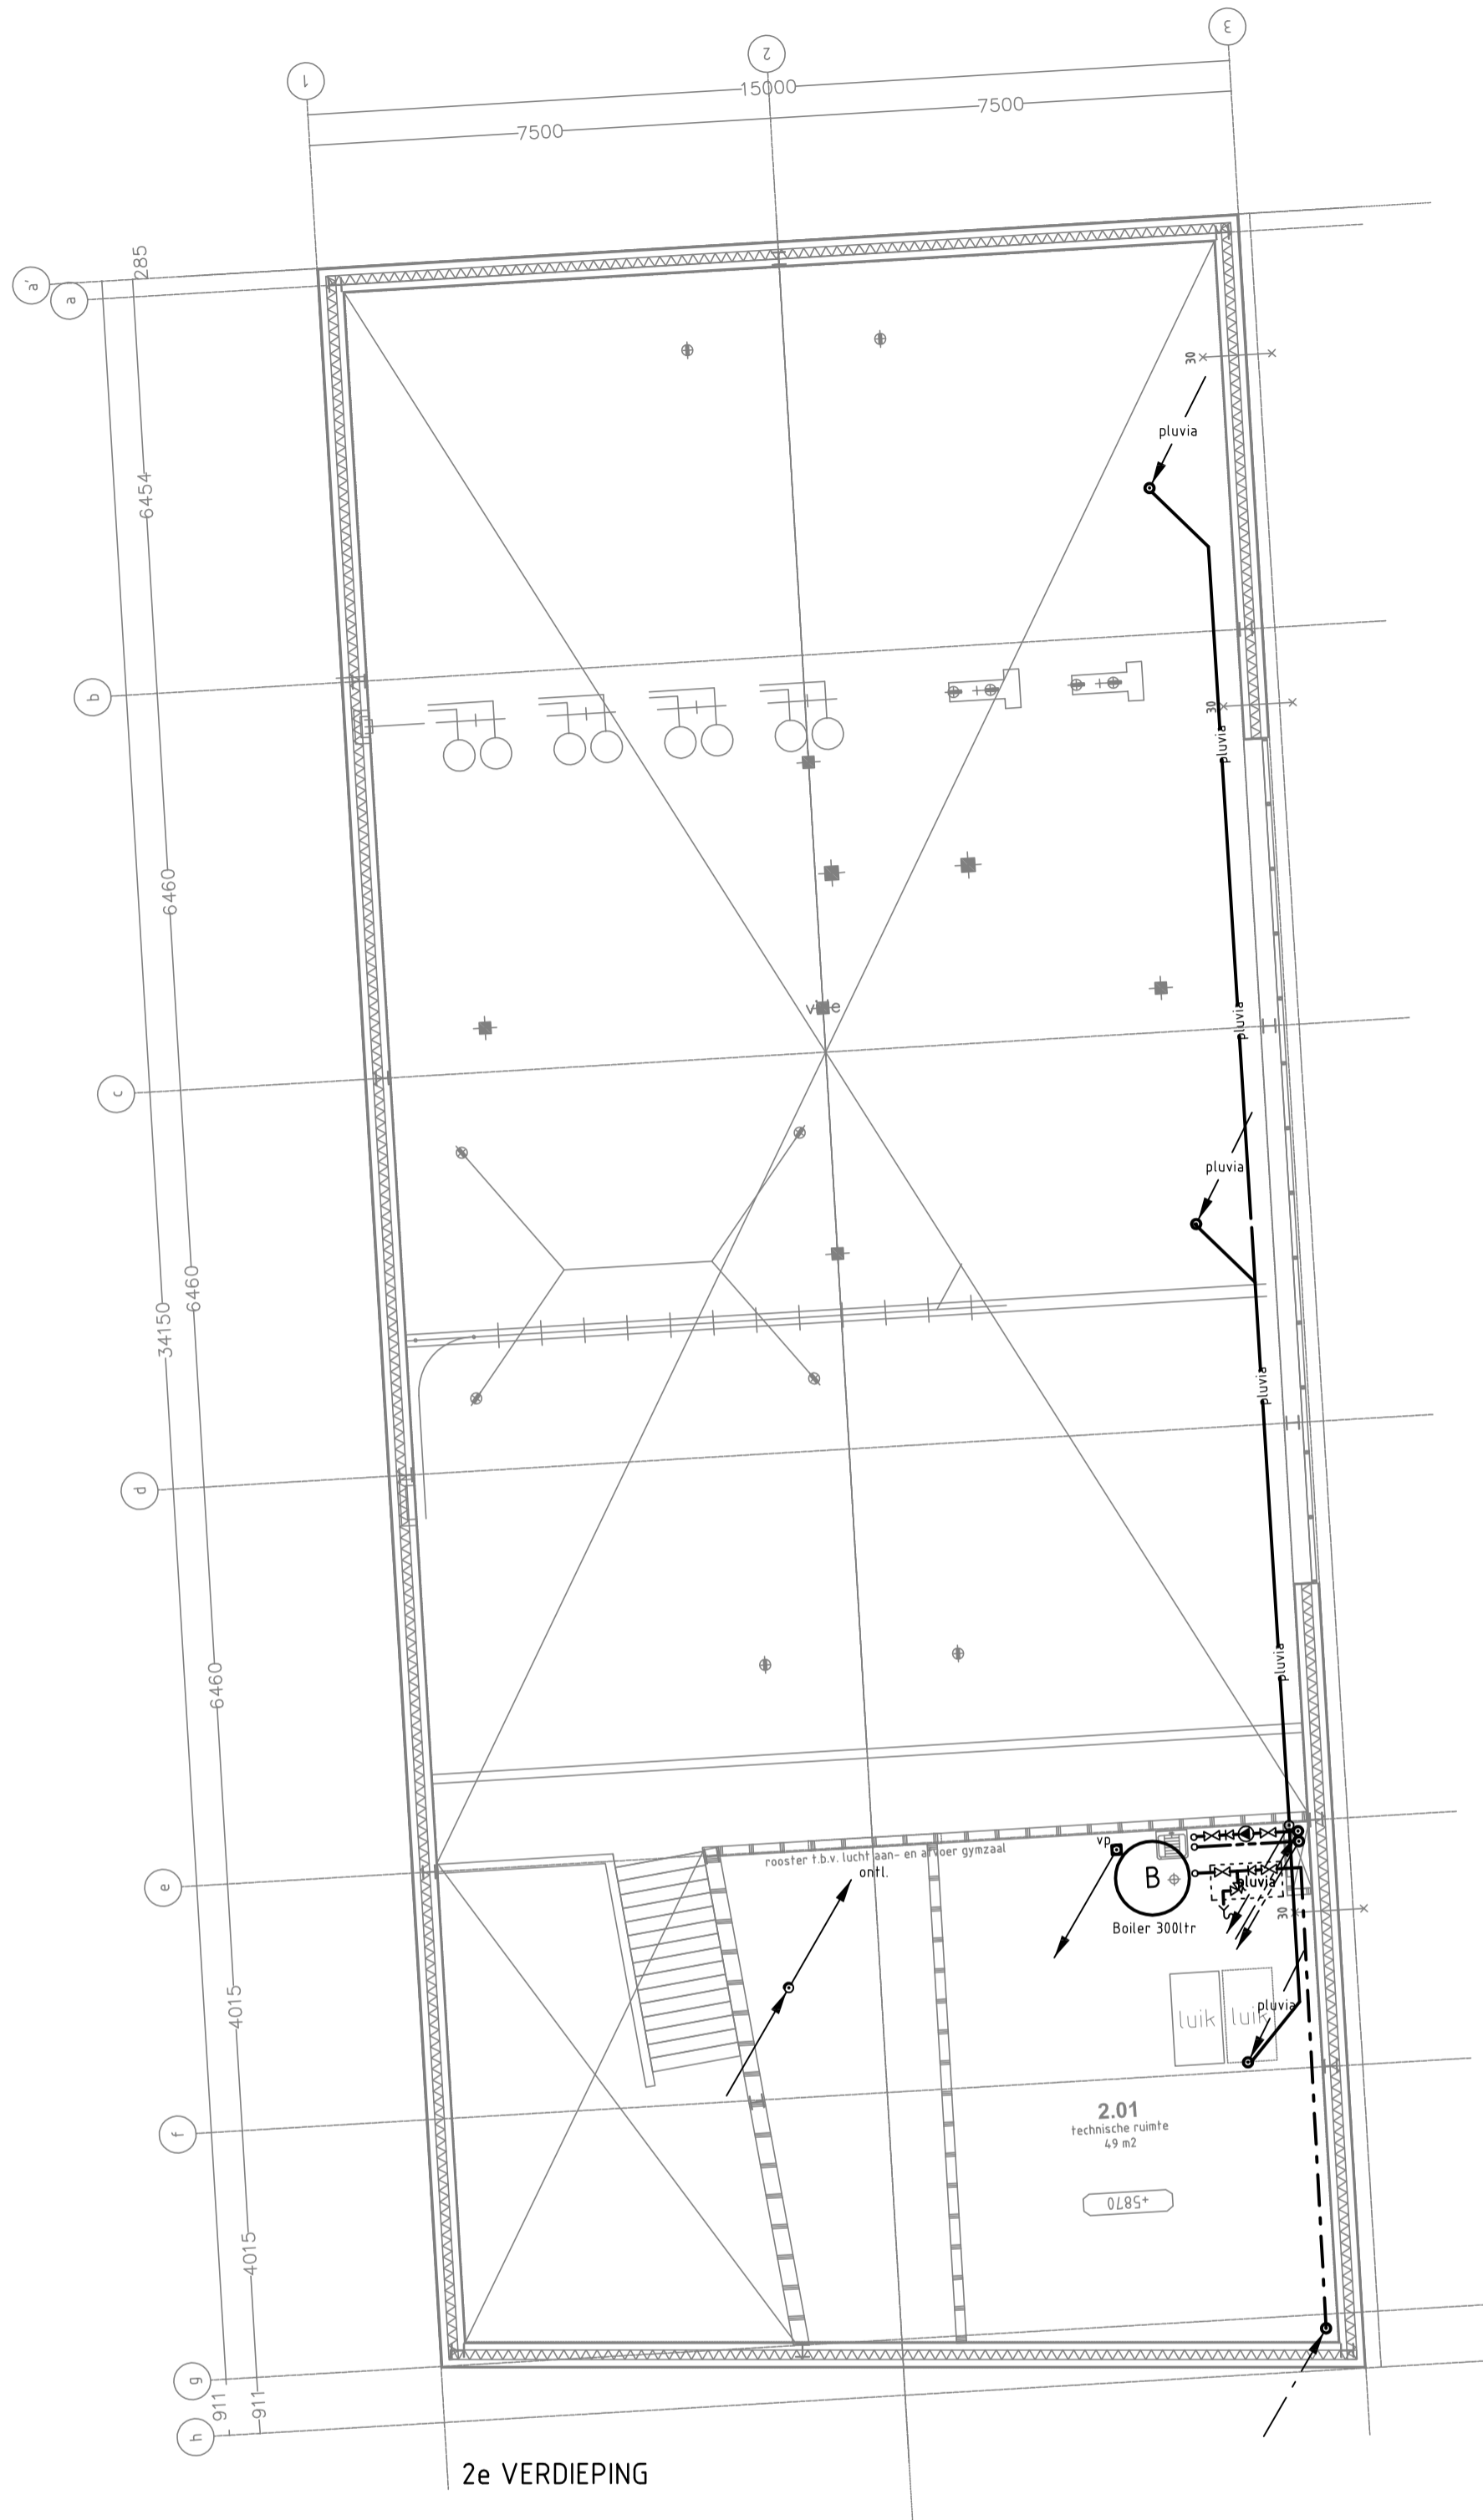

2e VERDIEPING

VERDIEPING 2

Rev	Omschrijving	Datum rev.	Get.	Gez.	Acc.
01	Definitief bestek	22-04-2014	JJ	PvH	AK
02	Concept bestek	28-03-2014	JJ	PvH	PH

Grontmij Nederland B.V.
Segerssingel 6
4337 LG Middelburg
Postbus 7060
4330 GB Middelburg
T +31 118 65 25 00
www.grontmij.nl

DEFINITIEF BESTEK

Opdrachtgever		Gemeente Rotterdam	
Project		Nieuwbouw gymzaal Slaghekstraat te Rotterdam	
Onderdeel		Plattegrondtekening Sanitaire installaties	
Tekeningnummer	Rev.	Bestandsnaam	Formaat
334396mbg355T621	1	334396mbg355T621.dwg	A1
Schaal	Blad	Aantal	
1:100	1	1	
Kantoor	Projectnummer	Besteknummer	Datum van uitgave
MIDDELBURG	334396	1-012-14	14-03-2014
Get.	Gez.	Acc.	
JJ	PvH	PH	



www.grontmij.nl

© Grontmij Nederland B.V. Alle rechten voorbehouden