



slaghekstraat

BEGANE GROND

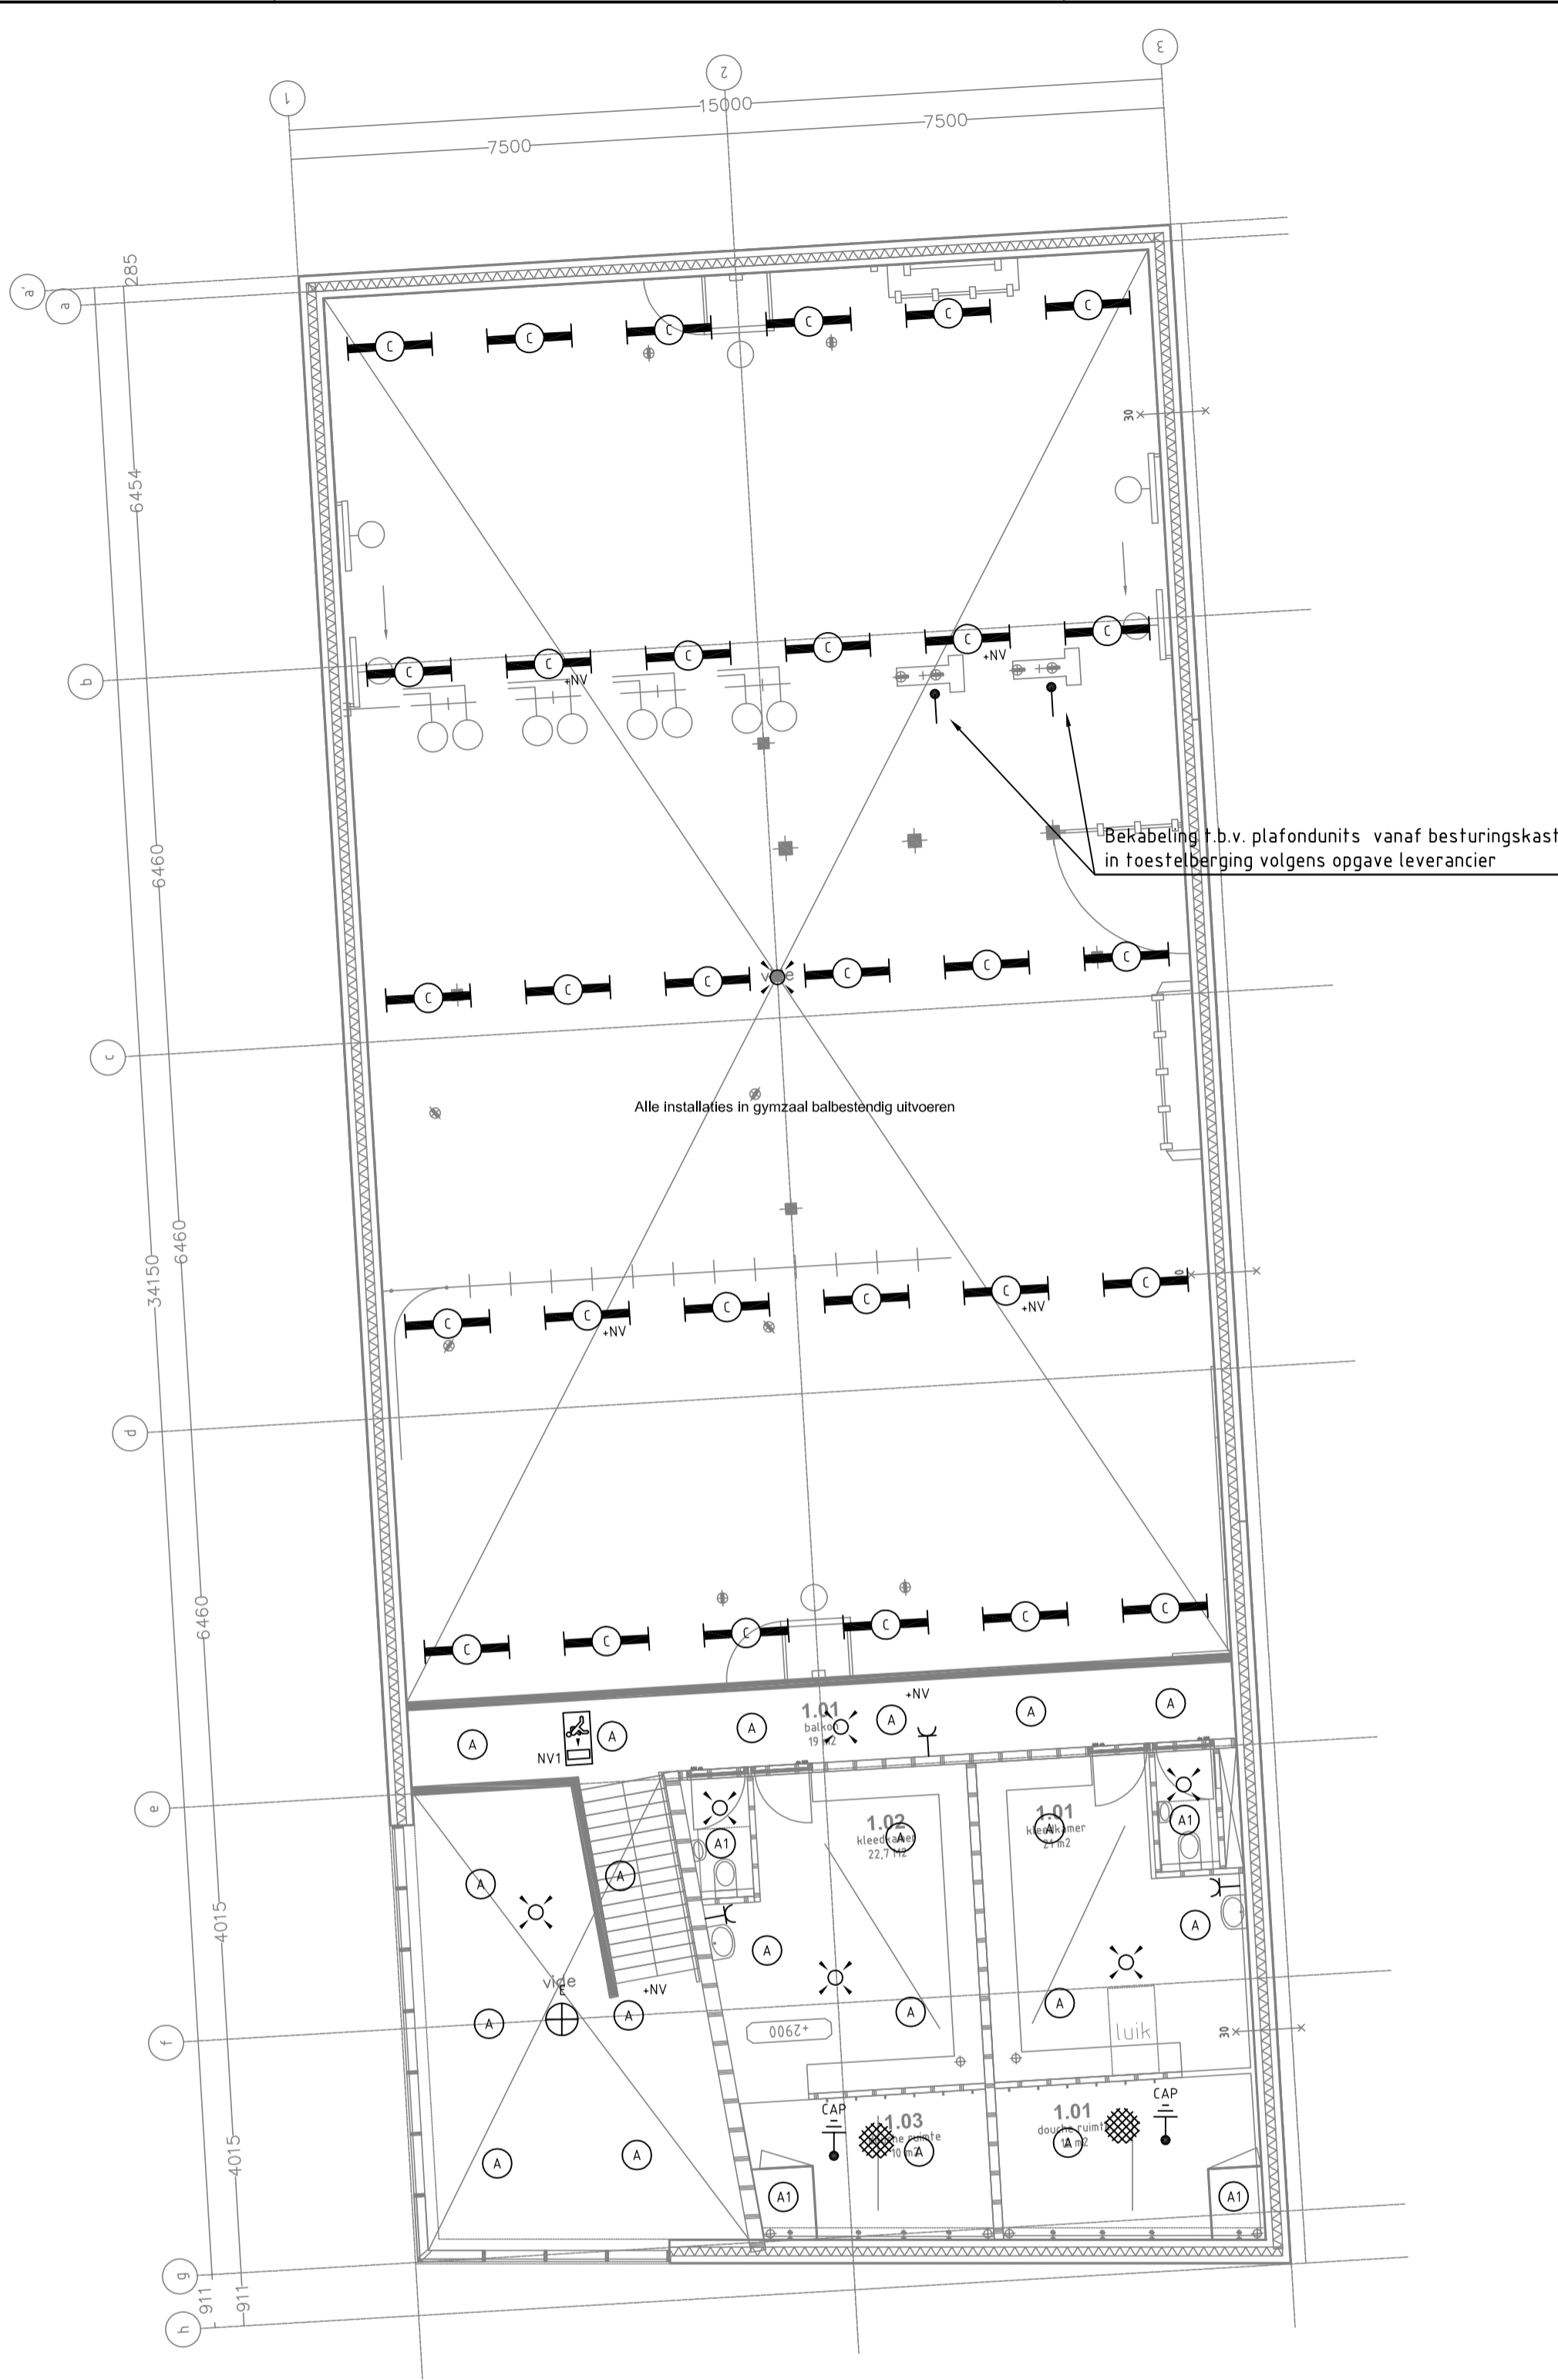

VERDIEPING 1

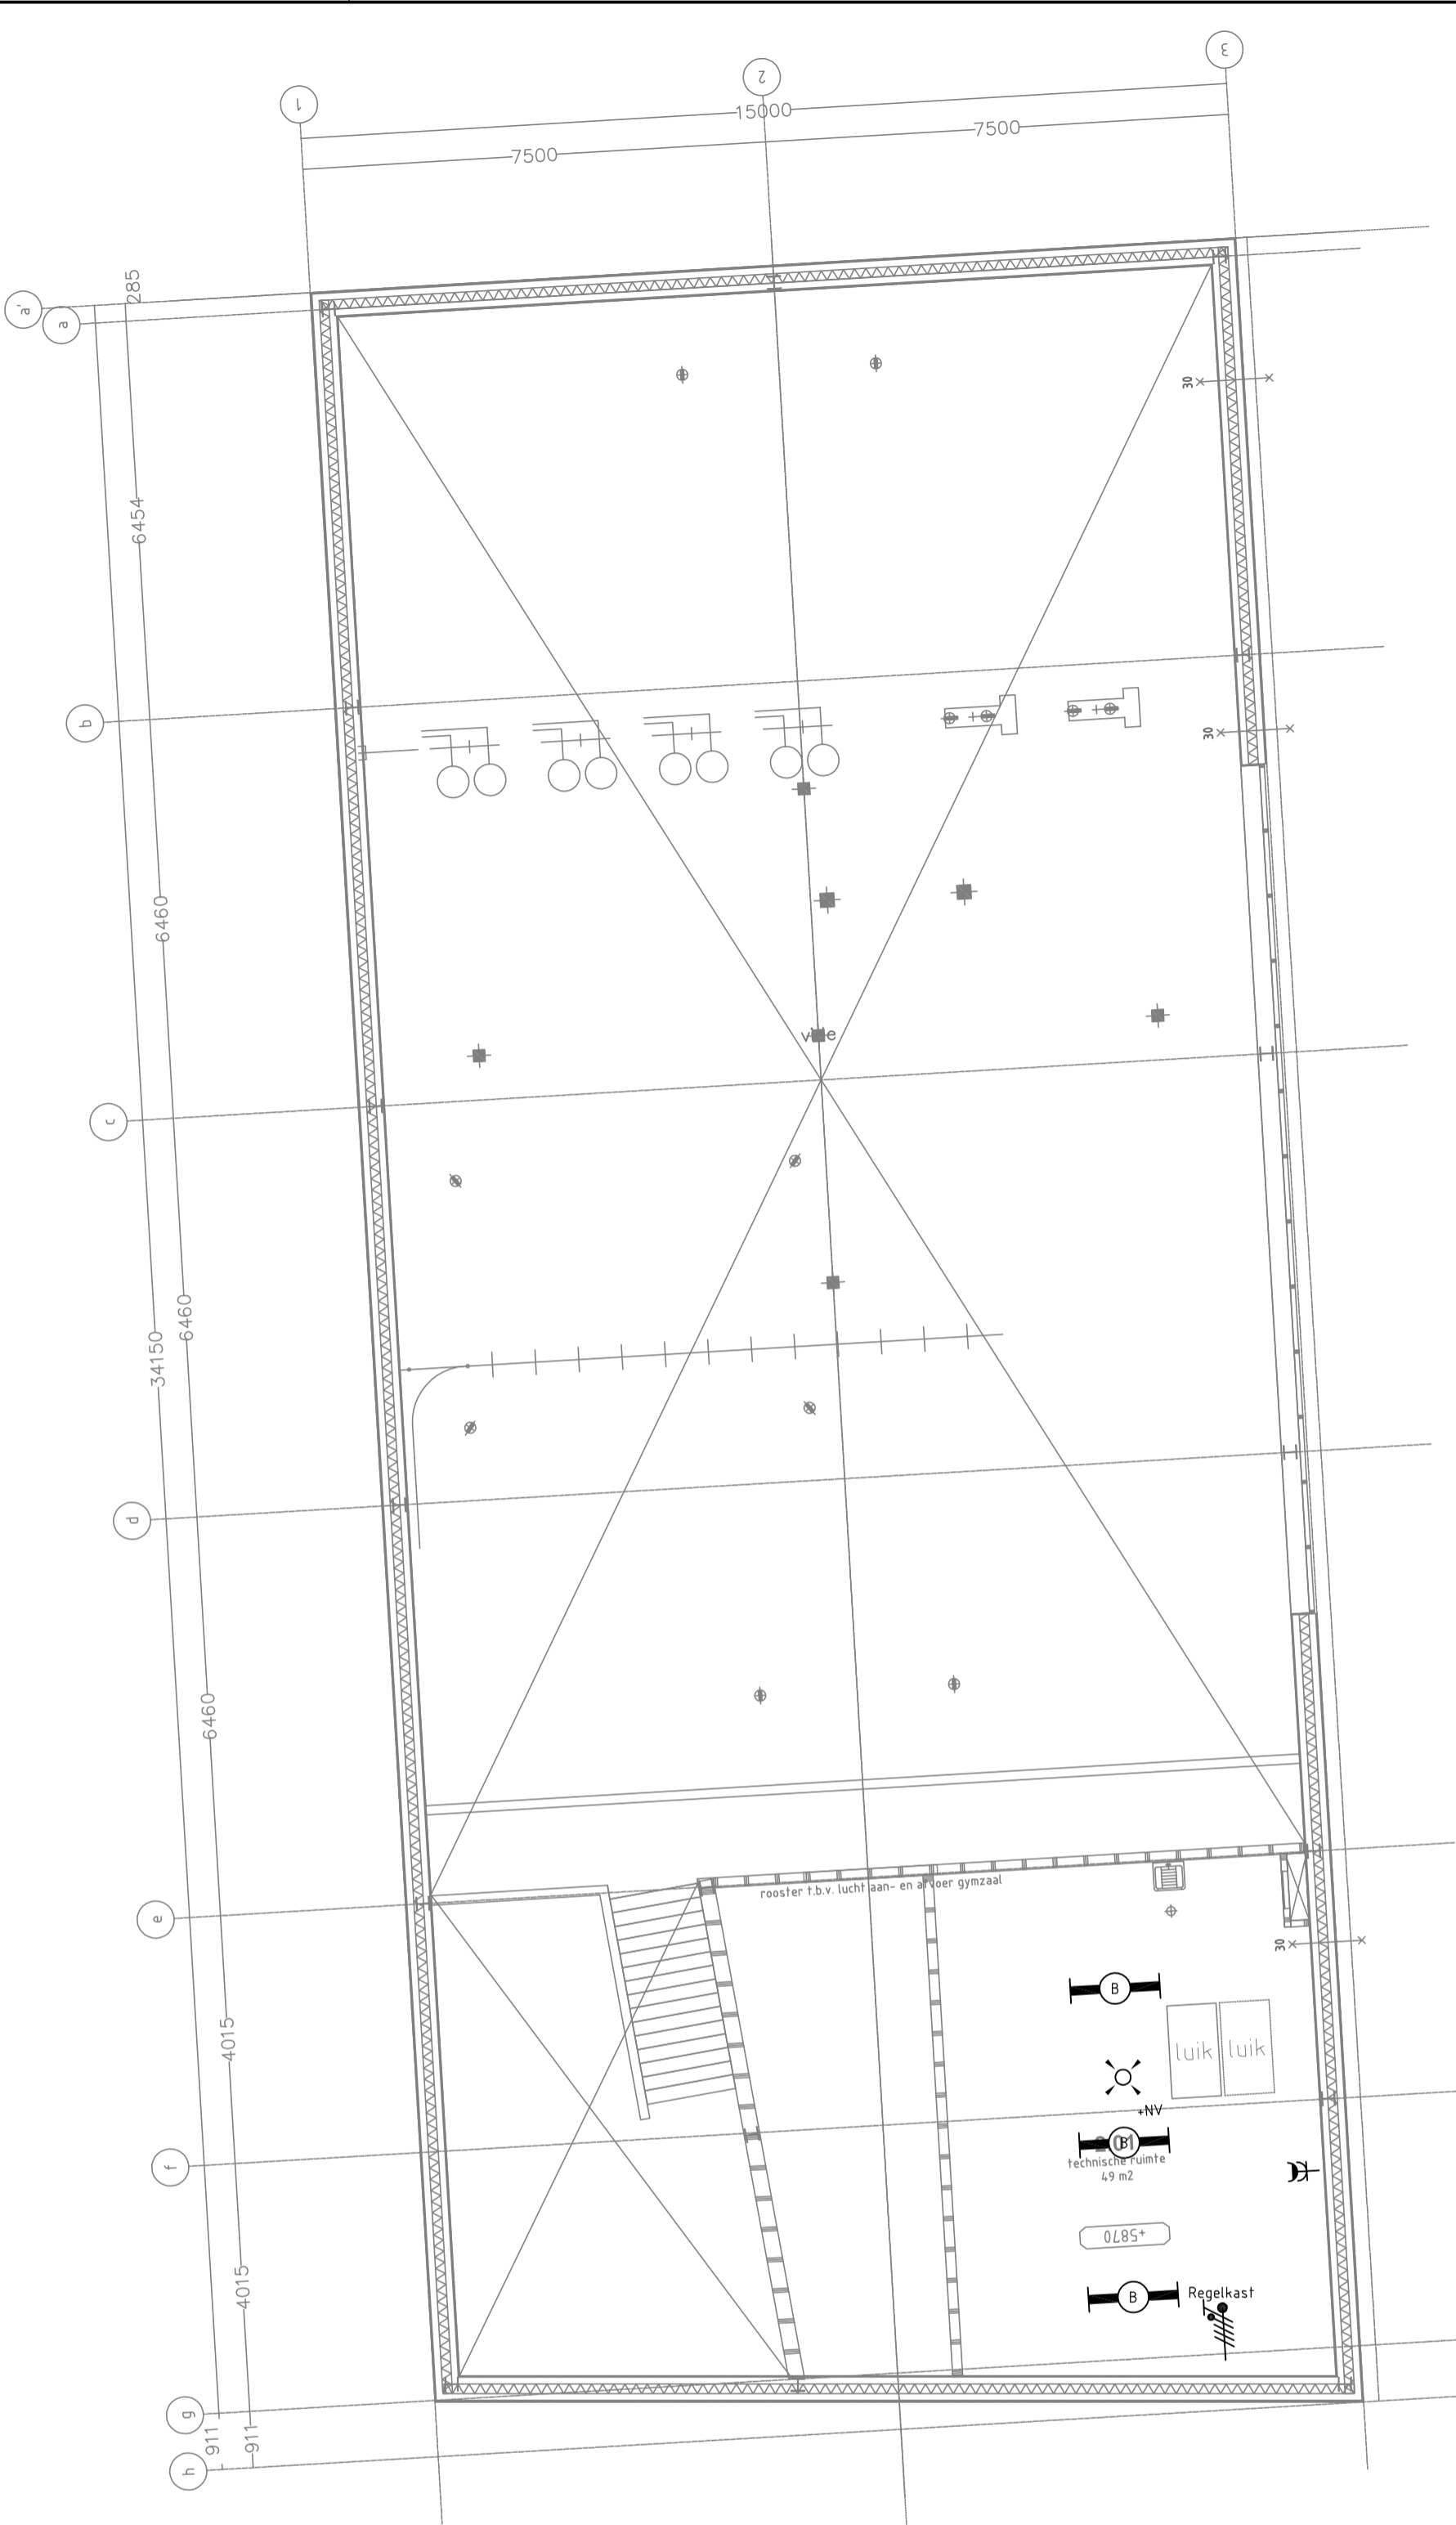

VERDIEPING 2

Symbolenverklaring	
	Verdelinrichting
	Wandcontactdoos, enkelvoudig
	Wandcontactdoos, 2x enkelvoudig onder 1 afdekraam
	Wandcontactdoos, 3x enkelvoudig onder 1 afdekraam
	Wandcontactdoos, enkelvoudig, spatwaterdicht
	Wandcontactdoos, 2x enkelvoudig, spatwaterdicht
	Aansluitpunt 230 V (1F + N + A)
	Aansluitpunt 400 V (3F + N + A)
	Wandcontactdoos CEE-form 400 V
	Wandcontactdoos CEE-form 230 V
	Aansluitpunt, bedraad

	TL-verlichtingsarmatuur
	Downlight/plafoniere
	Pendelarmatuur
	Vluchtwegverwijzing
	Noodverlichtingsarmatuur led, wandmontage
	Aanwezigheidsdetector, plafondmontage
	Bedienpaneel t.b.v. verlichting gymzaal
	Wcd boven verlaagd plafond t.b.v. verlichting

02	Definitief bestek	22-04-14	SB	DV	AK
01	Concept bestek	28-03-2014	SB	PvH	AK
Rev	Omschrijving	Datum rev.	Get.	Gez.	Acc.

Grontmij Nederland B.V.  
Sijgersdijl 6  
4337 LG Middelburg  
Postbus 7060  
4330 GB Middelburg  
T +31 118 65 25 00  
www.grontmij.nl

## DEFINITIEF BESTEK

Opdrachtgever <b>Gemeente Rotterdam</b>					
Project <b>Gymzaal Slaghekstraat te Rotterdam</b>					
Onderdeel <b>Licht-/krachtinstallatie</b>					
Tekeningnummer 334396mbg355T820	Rev. 2	Bestandsnaam 334396mbg355T820.dwg	Formaat A1	Schaal 1:100	Blad 1
Kantoor MIDDELBURG	Projectnummer 334396	Besteknummer 1-012-14	Datum van uitgave 14-03-2014	Get. SB	Acc. PvH
Aantal 1					



www.grontmij.nl

© Grontmij Nederland B.V. Alle rechten voorbehouden