



BESTAANDE SITUATIE

SCHAAL 1:500

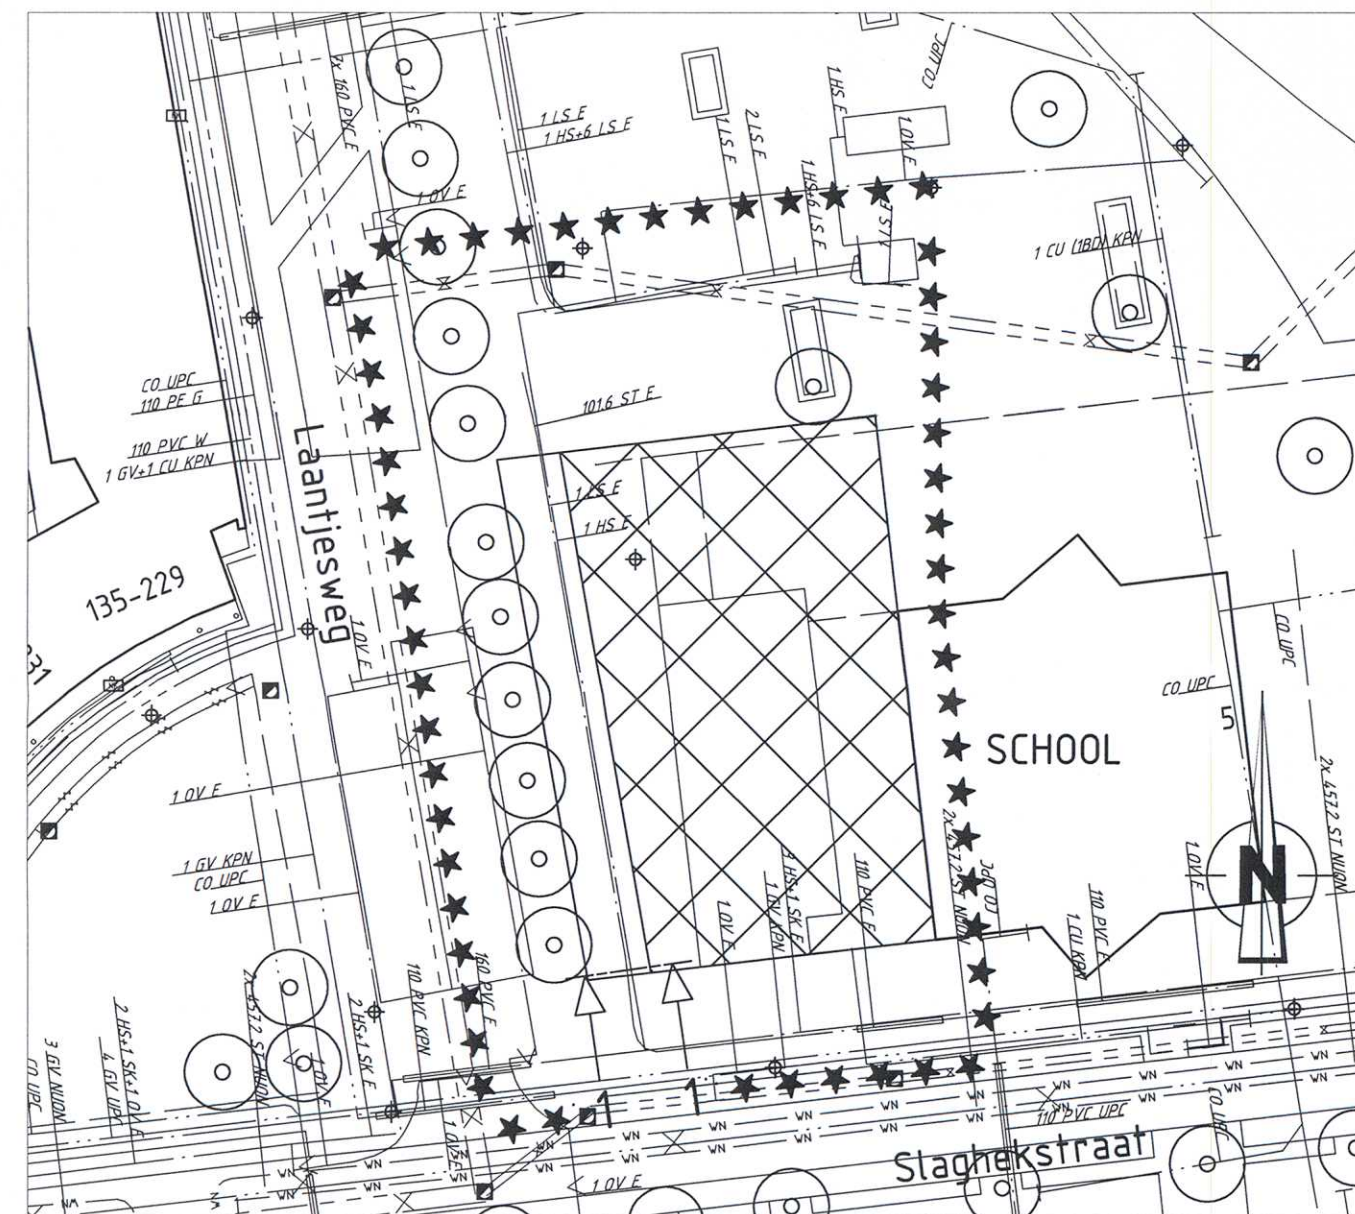

NIEUWE SITUATIE

SCHAAL 1:500

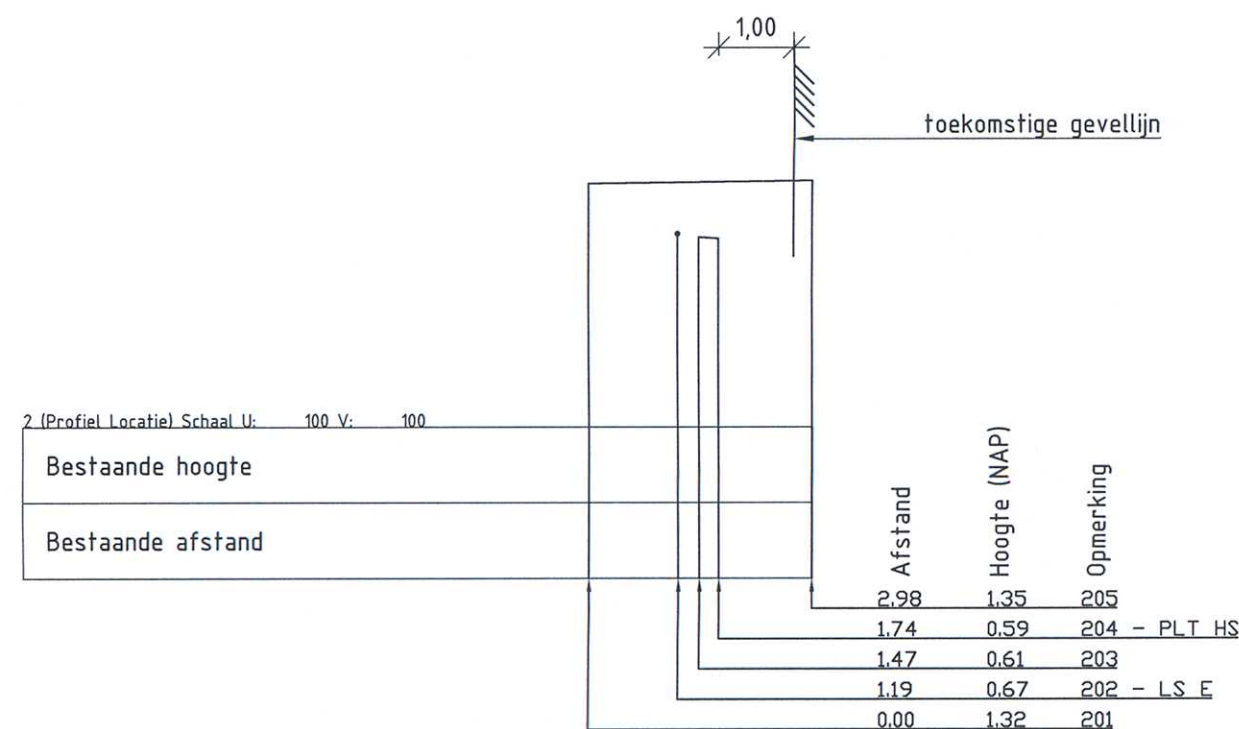


DOORSNEDE 1-1
SCHAAL 1:100

VERKLARING

bestaande toestand	bestaand:	geprojekteerd:	te vervallen:	elektriciteit-kabel
bestaande kantopsluiting				telecom-kabel
best. toestand, die vervalt				particuliere kabel
te maken loestand				waterleiding
bestaand gebouw				gasleiding
best. gebouw dat vervalt				riool
overbouwing				particuliere leidr
nieuw gebouw (gepland)				stadsverwarming
as				persleiding
hekwerk				collecteurriool
haag				spuileiding
uitligtegrens				
vastgestelde hoogte				
tijdelijke hoogte				
gemeentegrens				
*** werkgrens				
kredietgrens				
water				
gras				
beplanting				
bestaande boom				
toekomstige boom				
te verwijderen boom				
talud				
bestaande beschoeiing				
nieuwe beschoeiing				
bestaande as waterkering				
best as waterkering, die vervalt				
nieuwe as waterkering				
tijdelijke as waterkering				
leidingstrook				
spanmast/spanmast met ov				
paal voor signalisatie/lichtmast				
verkeersbord				
geleideraal				
keurvand/damwand				
peilbuis				
bouwtijp te maken terrein				

SITUATIE

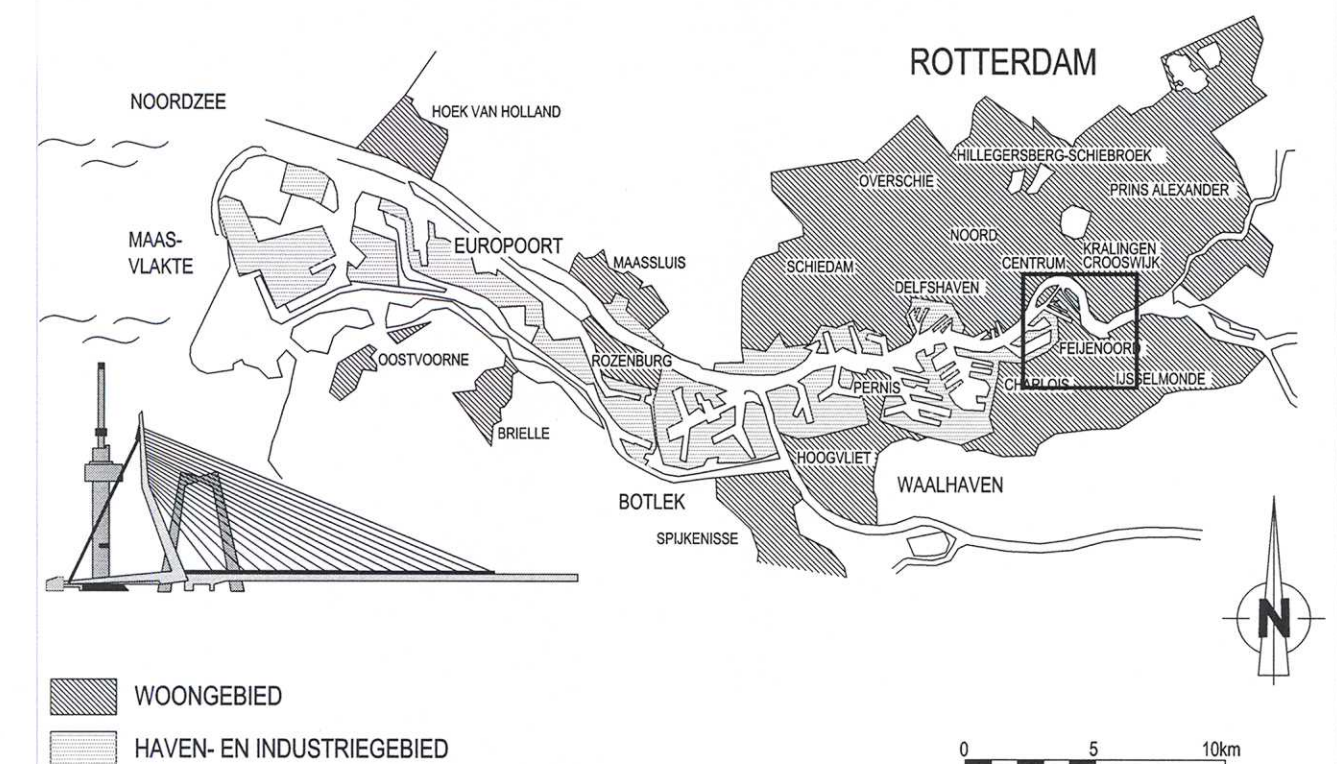

VERSIE

f			
e			
d			
c			
b			
a			
VERSIE	OMSCHRIJVING	TEKENAAR	DATUM
BESTANDSNAAM : 82-I-626.DWG		PROJECTCODE :	VERWIJZING :



Gemeente Rotterdam
Stadsontwikkeling
Projectmanagement en Engineering

GALVANISTRAAT 15
POSTBUS 6633
3002 AP ROTTERDAM
TELEFOON : 010 4896089
TELEFAX : 010 4895494

FEIJENOORD

Hillesluis
Slaghekstraat
bouwrijp maken sporthal

GETEKEND: D. Lobé 08-01-2014	GECONTROLEERD: R.E.A. Groeneveld 22-1-14	GEAUTORISEERD: R.J. v.d. Berge	TEKENINGNR.: 82-1-626	a
PARAAF	PARAAF/DATUM	PARAAF/DATUM	WILK/PROJECTCODE - SOORT - VOLGNR.	VER