




Wand 1

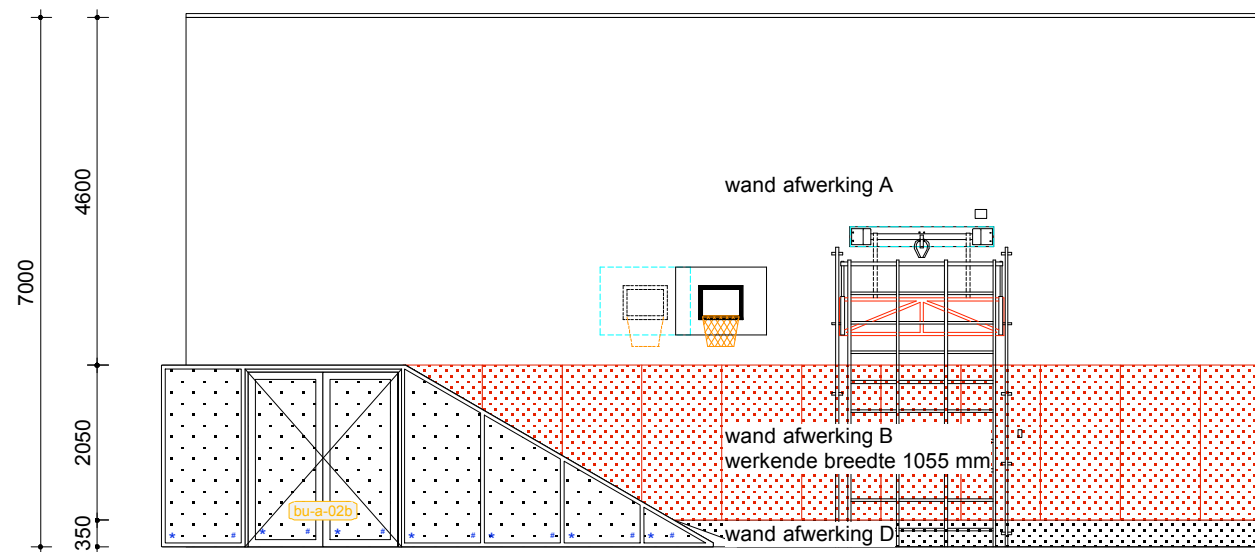


Wand 2

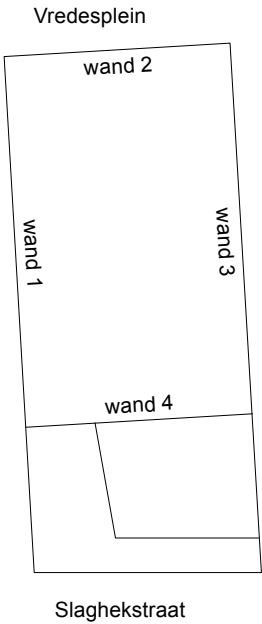


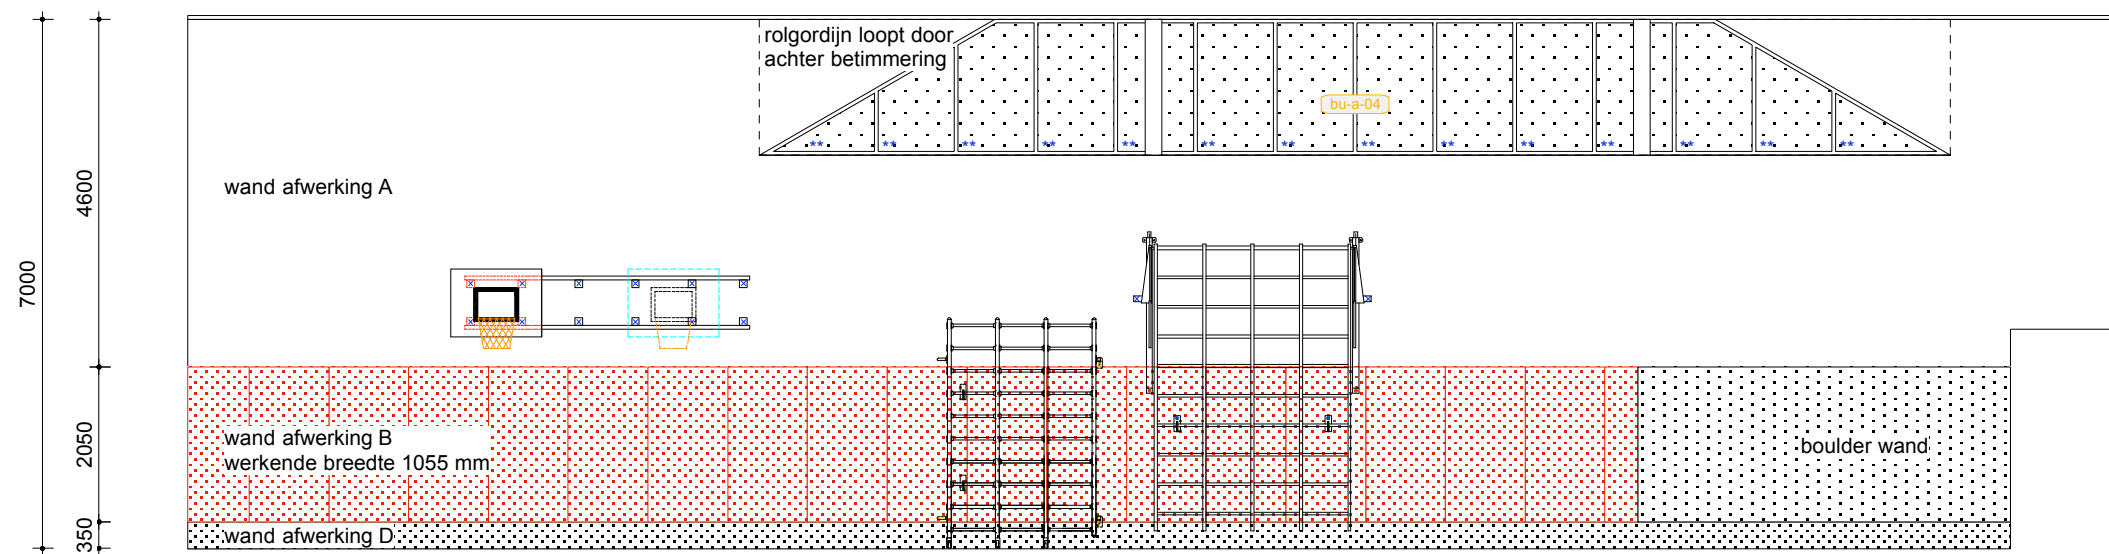

Wand 3

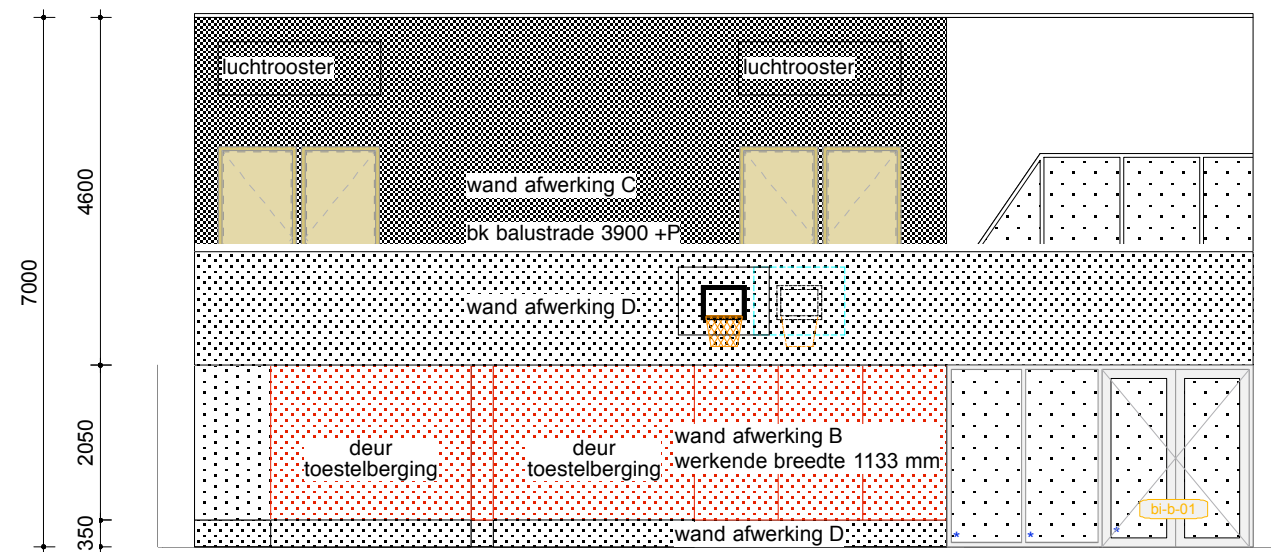

Wand 4

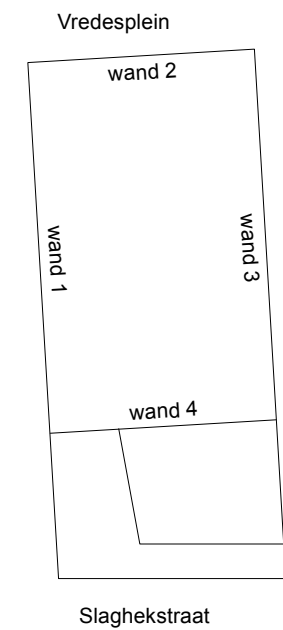

PROJECT  
**Lekker Fit gymzaal Hillesluis**

OPDRACHTGEVER  
Gemeente Rotterdam

TEKENING  
Wandaazichten  
gymzaal

TEKENINGNR  
KE39-5-16-02

SCHAAL  
1 : 100

FASE  
Technisch Ontwerp

FORMAAT  
A3

RUIMTE

DATUM  
22-04-2014

STATUS

DEFINITIEF



**KONING ELLIS**

*Since 2009*

Parooltoren, 6e etage  
1091 GL Amsterdam

www.koningellis.nl  
tel. 020 4650047