

Kozijnstaat - KE39-5-43 - exterieur

Gymzaal Slaghekstraat

Rotterdam

Technisch Ontwerp

22-04-2014 definitief

*	letselwerend glas (slag en inbraakwerend)	
**	letselwerend en brandwerend glas (slag en inbraakwerend)	
#	plakfolie	
Y <sub>1</sub>	profiel breedte alu. vliesgevel	alcoa (AA100Q vliegevel) 50 mm (geisoleerd)
Y <sub>2</sub>	profiel breedte alu. (buiten)pui	alcoa RT62 (geisoleerd)
X <sub>1</sub>	gelijke verdeling van de vliesgevel	X <sub>1</sub> =X <sub>2</sub>
X <sub>2</sub>	gelijke verdeling van de alu. pui	X <sub>1</sub> =X <sub>2</sub>


• Maten in het werk te controleren

- Aannemer dient iom opdrachtgever een sleutelplan op te stellen. Rekening houden met vluchtroutes. Deuren in vluchtroutes dienen te openen te zijn zonder losse onderdelen.
- hang & sluitwerk aluminium puien:
  - Alcoa deurkruk langschild met cilinder (Aluminium) (234.580.100)
  - Alcoa panieksluiting / nooddeurbeslag voor een dubbele deur.
  - Paumelles in kleur kozijn
  - Dorma inbouw deurdrangers (dubbele deur) ITS 96 - G96GSR-EMF (glijarm met vastzetinrichting).
  - Abloy eltromechanisch europrofiel slot met kruk bediening + Hiprox PR40 (RVS) reader (108x34x18mm)
- hang & sluitwerk binnendeuren:
  - FSB (ALU. naturel) deurkruk (101070-000000-0105), deurkrukozet (171731-01801-0105), sluitelrozet (171735-00010-0105), wcrozet (171735-00054-0105).
  - Dorma inbouw deurdranger (enkele deur) ITS 96 - G96N20 - RF (glijarm met vastzetinrichting).
  - Weijntjes kogelpaumelle schanier (chroom) uitgaande van 3 per deur.
- hang & sluitwerk luiken en sporthal deur:
  - vlgs. leverancier, behorend bij type
- hang & sluitwerk meterkast / brandslanghaspel:
  - Hafele kastdeurschanier (RVS) (327.20.000) en haakhevelslot, (chroom) (235.74.481)
  - Hafele magneetsluiting, (chroom) (246.75.615)
- deurstopper: Post en Eger vloerstopper (RVS) KN 0775 000 130, deurkrukstopper (RVS) KN 0771 000 130
- nibostone onderdorpels vlgs. afw-staat
- U-raam (glas+kozijn) = 1,65 W/m2K, HR++ beglazing, ZTA 0,4 & LTA 0,5
- glasafmetingen deuren: maximale grootte
- hang & sluitwerk inbraakwerendheidsklasse WK2; scharnieren voorzien van dievenklauwen
- alle hang & sluitwerk bemonsteren

KONING ELLIS

*Sinds 2009*

Parooltoren, 6e etage  
1091 GL Amsterdam  
www.koningellis.nl  
T 020 4650047

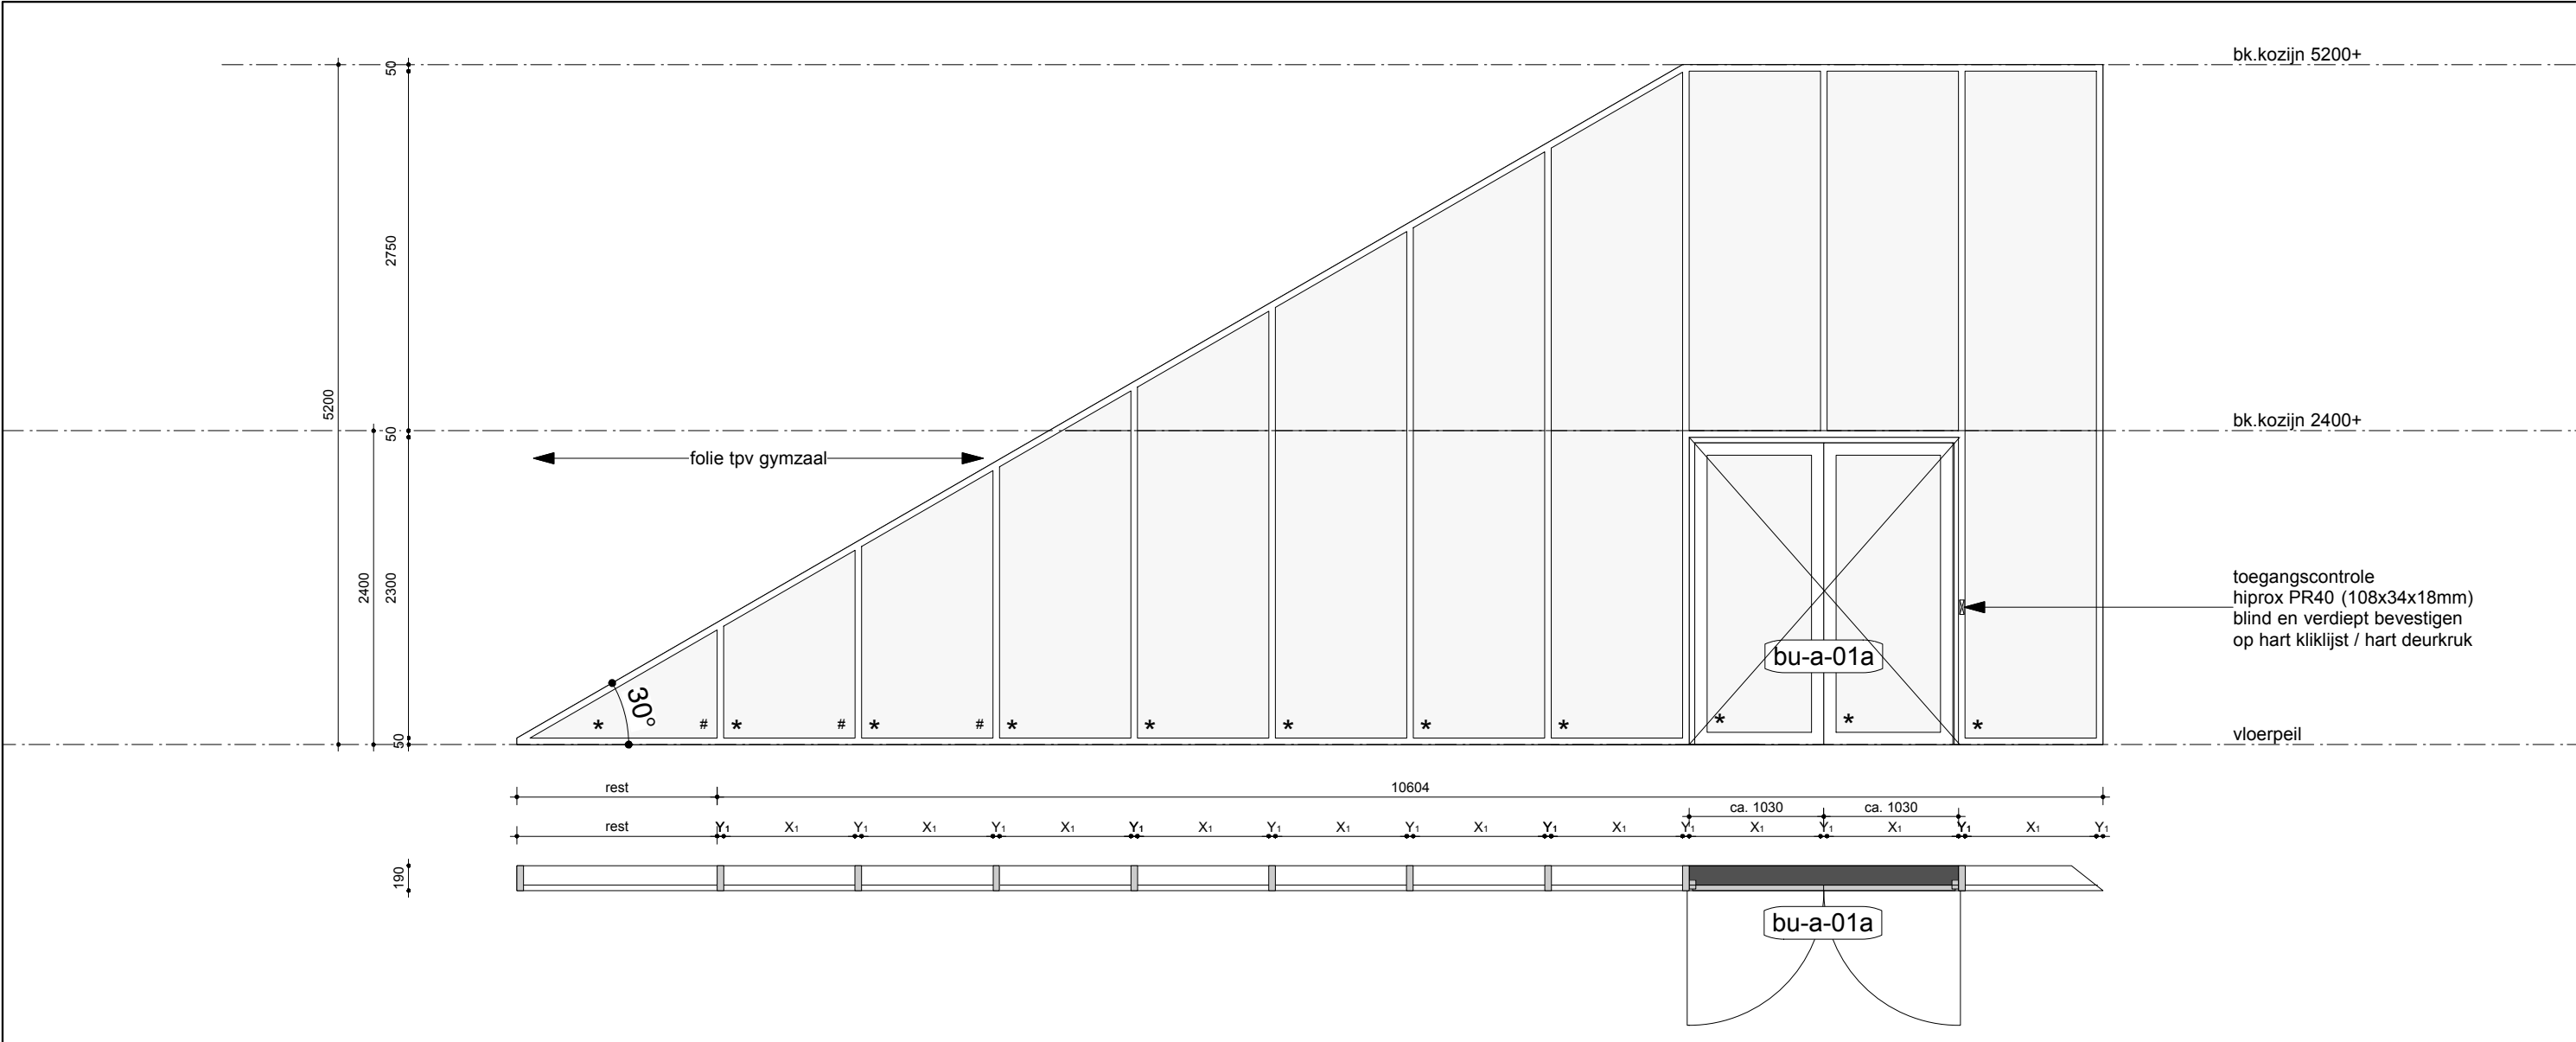

merk: bu-a-01a

Vliesgevel langsgewel laantjesweg

**aantal :**  
als getekend: 1  
gespiegeld: -

**kozijn:**  
materiaal/afm.: aluminium  
onderdorpel: nibostone  
beglazing: zie voorblad  
paneelinvulling: -  
afwerking: in kleur vlgs. afw-staat  
ventilatievoorziening: -


**te openen deel/deur:**  
materiaal/afm: aluminium  
beglazing: zie voorblad  
paneel invulling: -  
afwerking: in kleur vlgs. afw-staat  
ventilatievoorziening: -

**hang- en sluitwerk**  
binnen: panieksluiting / vluchtdeur  
buiten: kruk + electromechanisch slot w. toegangscontrolesysteem  
verholen dranger met vastzetinrichting  
paumelles in kleur kozijn

**opmerkingen**  
deels vv raamfolie

KONING ELLIS  
*Sinds 2009*  
Parooltoren, 6e etage  
1091 GL Amsterdam  
www.koningellis.nl  
T 020 4650047

merk  
**bu-a-01a**

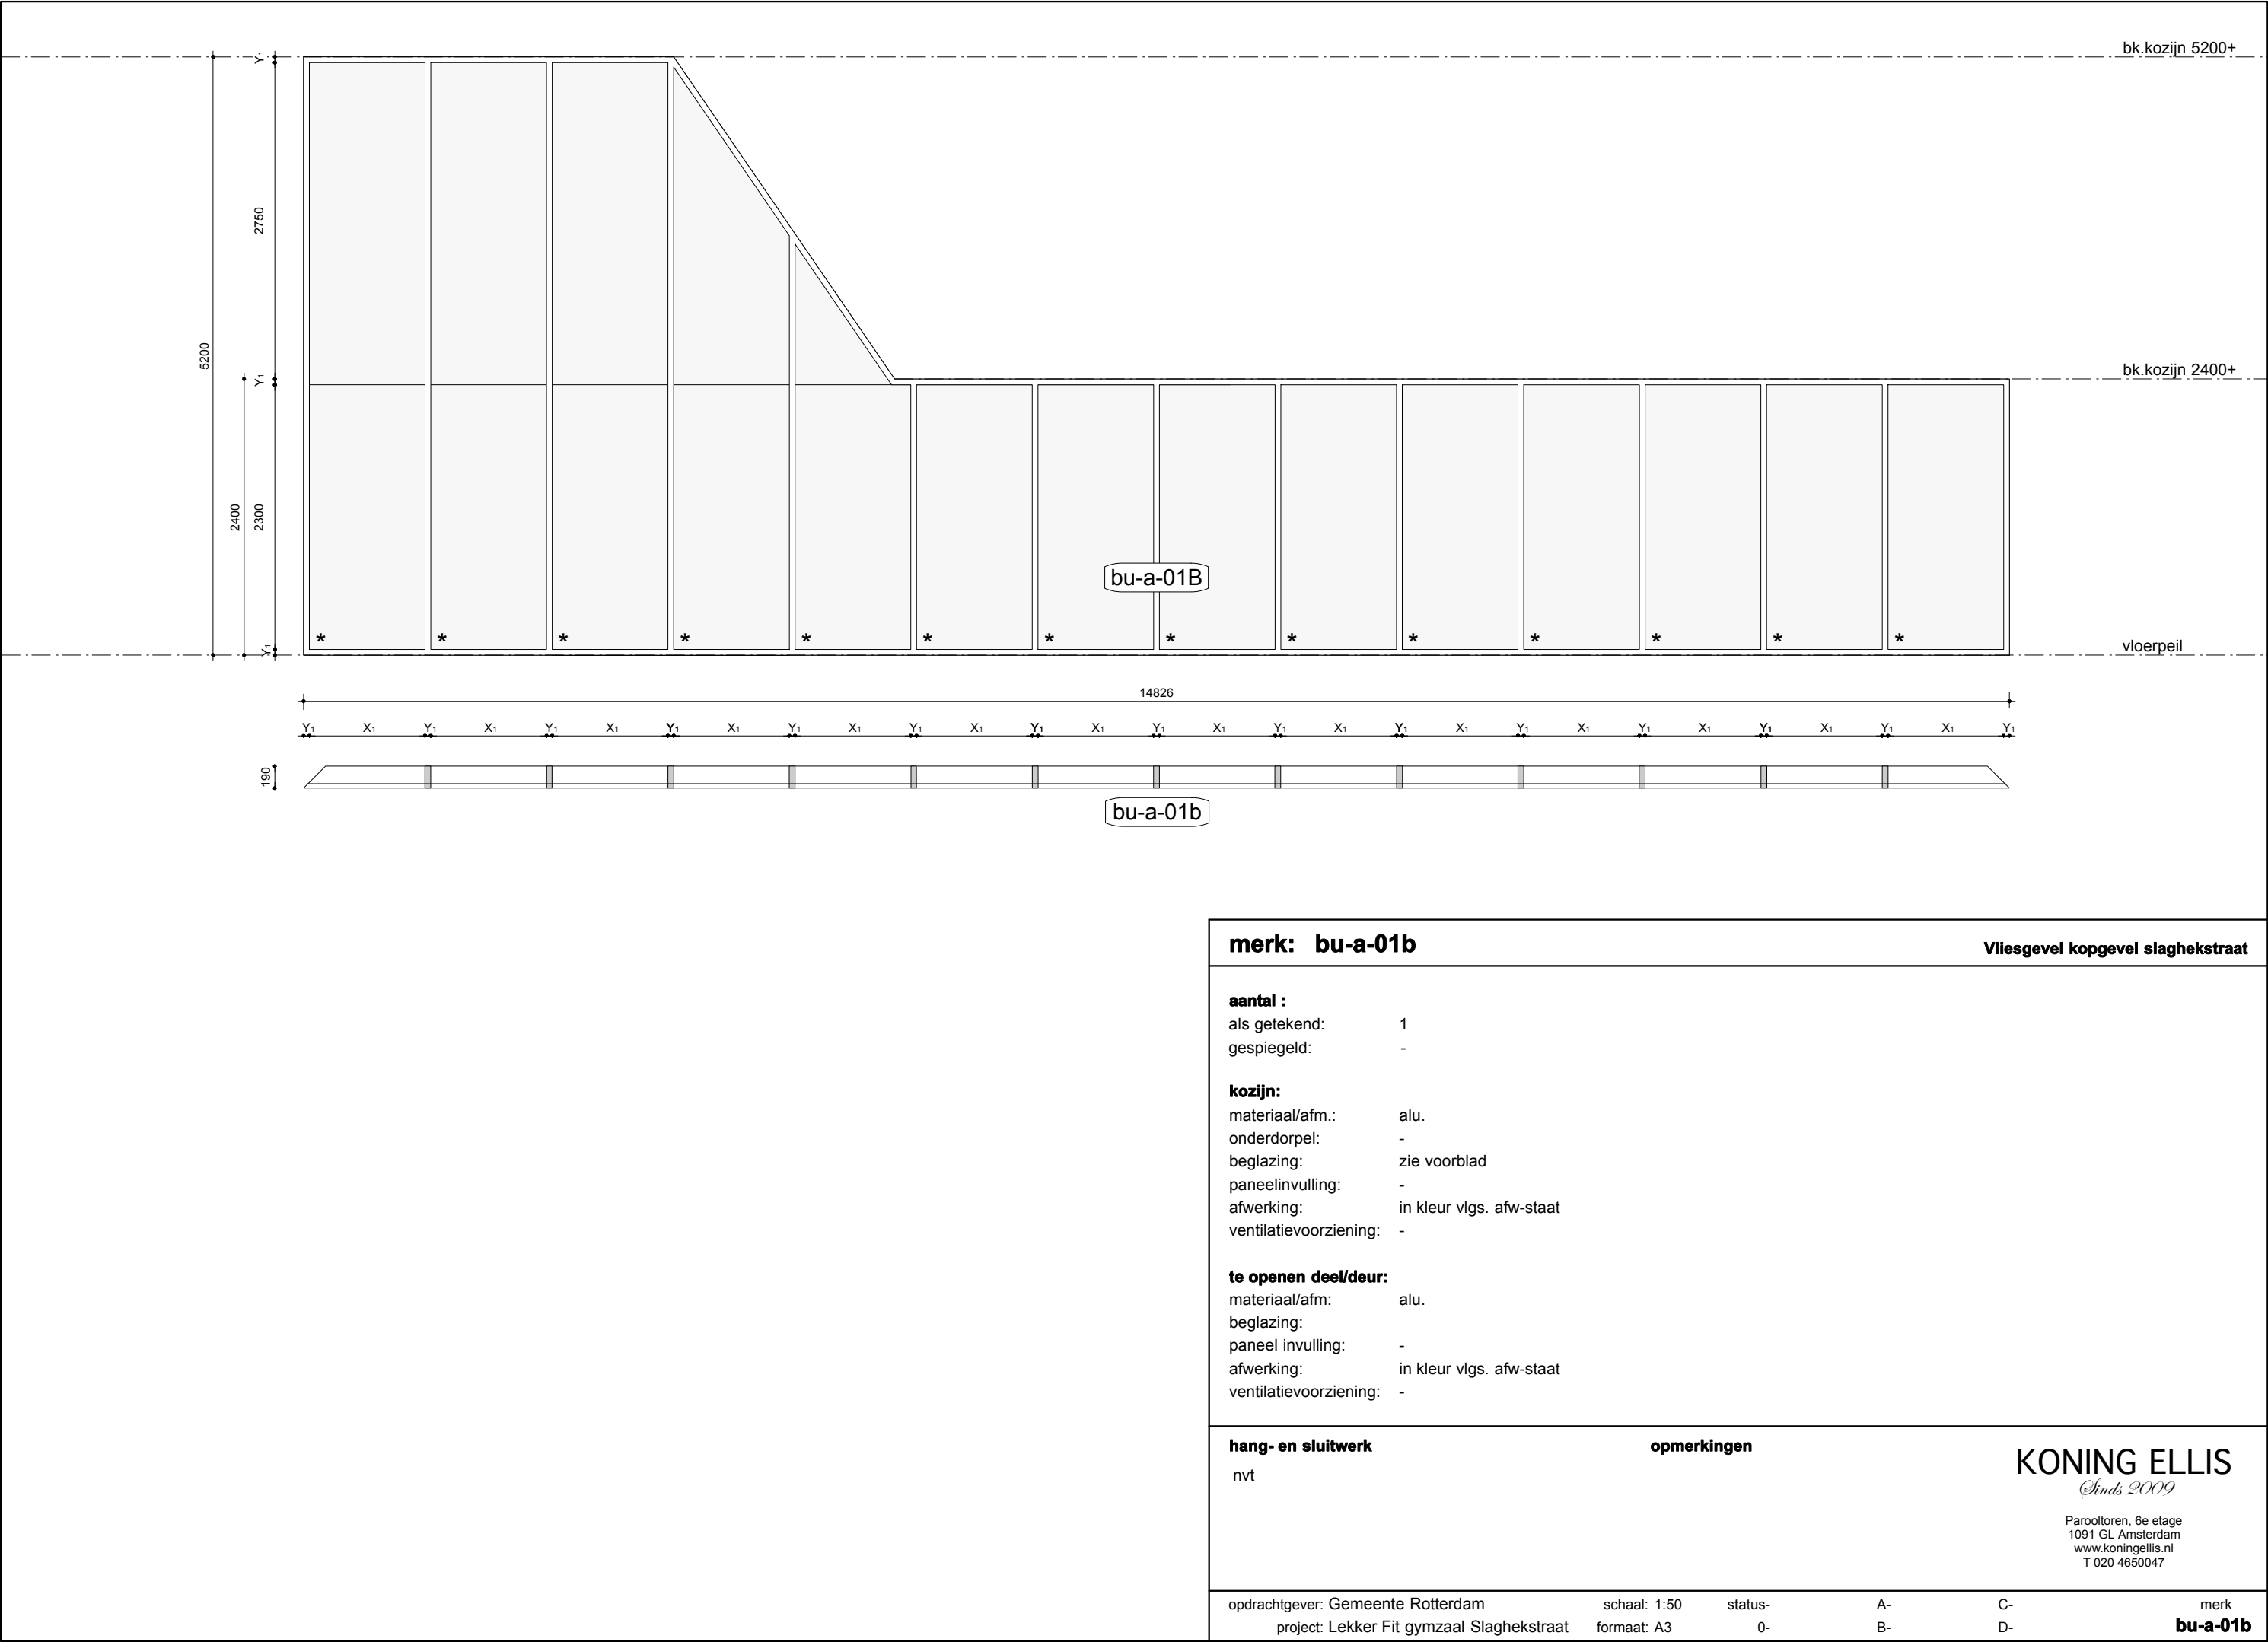

merk: bu-a-01b Vliesgevel kopgevel slaghekstraat

**aantal :**  
als getekend: 1  
gespiegeld: -


**kozijn:**  
materiaal/afm.: alu.  
onderdorpel: -  
beglazing: zie voorblad  
paneelinvulling: -  
afwerking: in kleur vlgs. afw-staat  
ventilatievoorziening: -

**te openen deel/deur:**  
materiaal/afm: alu.  
beglazing: -  
paneel invulling: -  
afwerking: in kleur vlgs. afw-staat  
ventilatievoorziening: -


hang- en sluitwerk opmerkingen  
nvt

KONING ELLIS  
*Sinds 2009*  
Parooltoren, 6e etage  
1091 GL Amsterdam  
www.koningellis.nl  
T 020 4650047


opdrachtgever: Gemeente Rotterdam	schaal: 1:50	status-	A-	C-	merk
project: Lekker Fit gymzaal Slaghekstraat	formaat: A3	0-	B-	D-	bu-a-01b

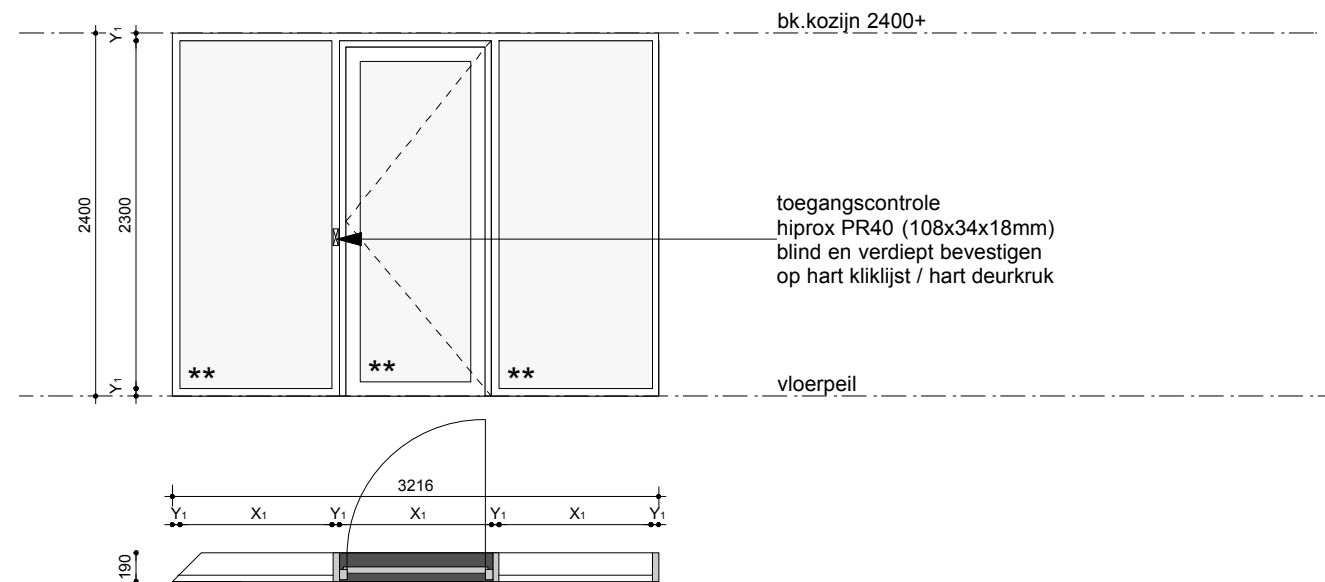


merk: bu-a-01c			vliesgevel langsgevel schoolzijde		
<div><div><div><b>aantal :</b></div><div>als getekend: 1</div><div>gespiegeld:</div></div><div><div><b>kozijn:</b></div><div>materiaal/afm.: Alu.</div><div>onderdorpel: nibostone</div><div>beglazing: zie voorblad</div><div>paneelinvulling:</div><div>afwerking: in kleur vlgs. afw-staat</div><div>ventilatievoorziening:</div></div><div><div><b>te openen deel/deur:</b></div><div>materiaal/afm: Alu.</div><div>beglazing: zie voorblad</div><div>paneel invulling:</div><div>afwerking: in kleur vlgs. afw-staat</div><div>ventilatievoorziening:</div></div></div>					
<b>hang- en sluitwerk</b>		<b>opmerkingen</b>		<b>KONING ELLIS</b> <i>Sinds 2009</i> Parooltoren, 6e etage 1091 GL Amsterdam www.koningellis.nl T 020 4650047	
binnen en buiten: kruk met cilinder dranger met vastzetinrichting paumelles in kleur kozijn electromechanisch slot systeem		30 min BRANDWEREND			
opdrachtgever: Gemeente Rotterdam project: Lekker Fit gymzaal Slaghekstraat		schaal: 1:50 formaat: A3	status- 0-	A- B- C- D-	merk <b>bu-a-01c</b>

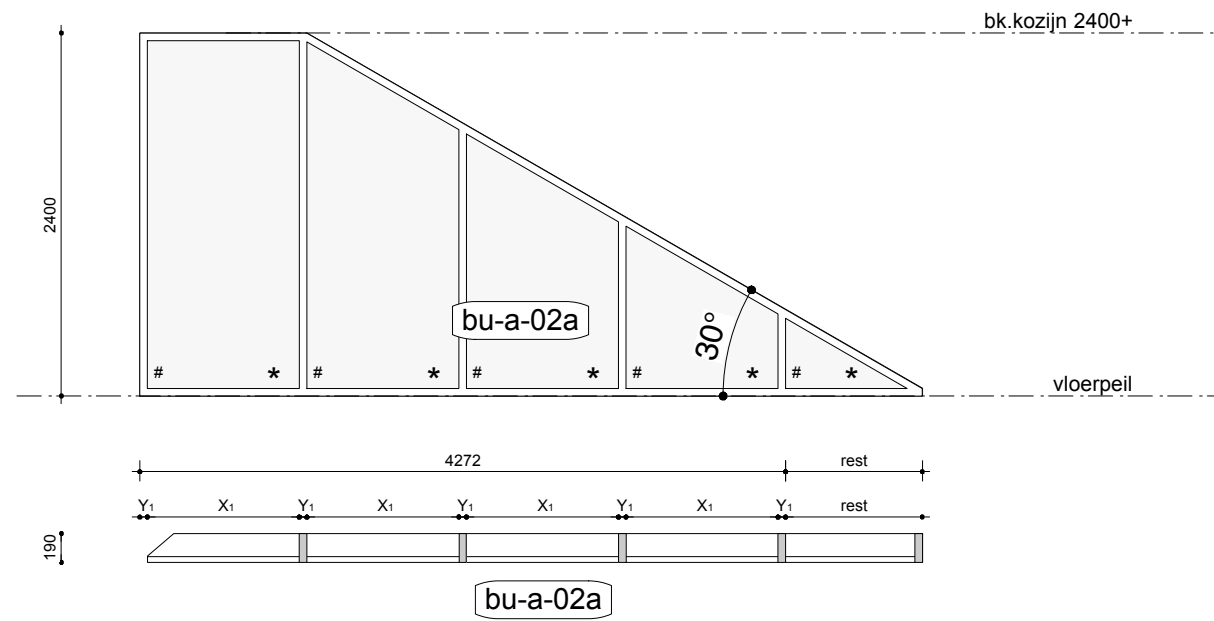



merk: bu-a-02a		Vliesgevel langsgevel Laantjesweg			
<b>aantal :</b> als getekend: 1 gespiegeld: -					
<b>kozijn:</b> materiaal/afm.: Alu. onderdorpel: - beglazing: zie voorblad paneelinvulling: - afwerking: in kleur vlgs. afw-staat ventilatievoorziening: -					
<b>te openen deel/deur:</b> materiaal/afm: - beglazing: - paneel invulling: - afwerking: - ventilatievoorziening: -					
<b>hang- en sluitwerk</b>  nvt		<b>opmerkingen</b>  vv raamfolie		<b>KONING ELLIS</b> <i>Sinds 2009</i>  Parooltoren, 6e etage 1091 GL Amsterdam www.koningellis.nl T 020 4650047	
opdrachtgever: Gemeente Rotterdam		schaal: 1:50	status-	A-	C-
project: Lekker Fit gymzaal Slaghekstraat		formaat: A3	0-	B-	D-
					merk <b>bu-a-02a</b>

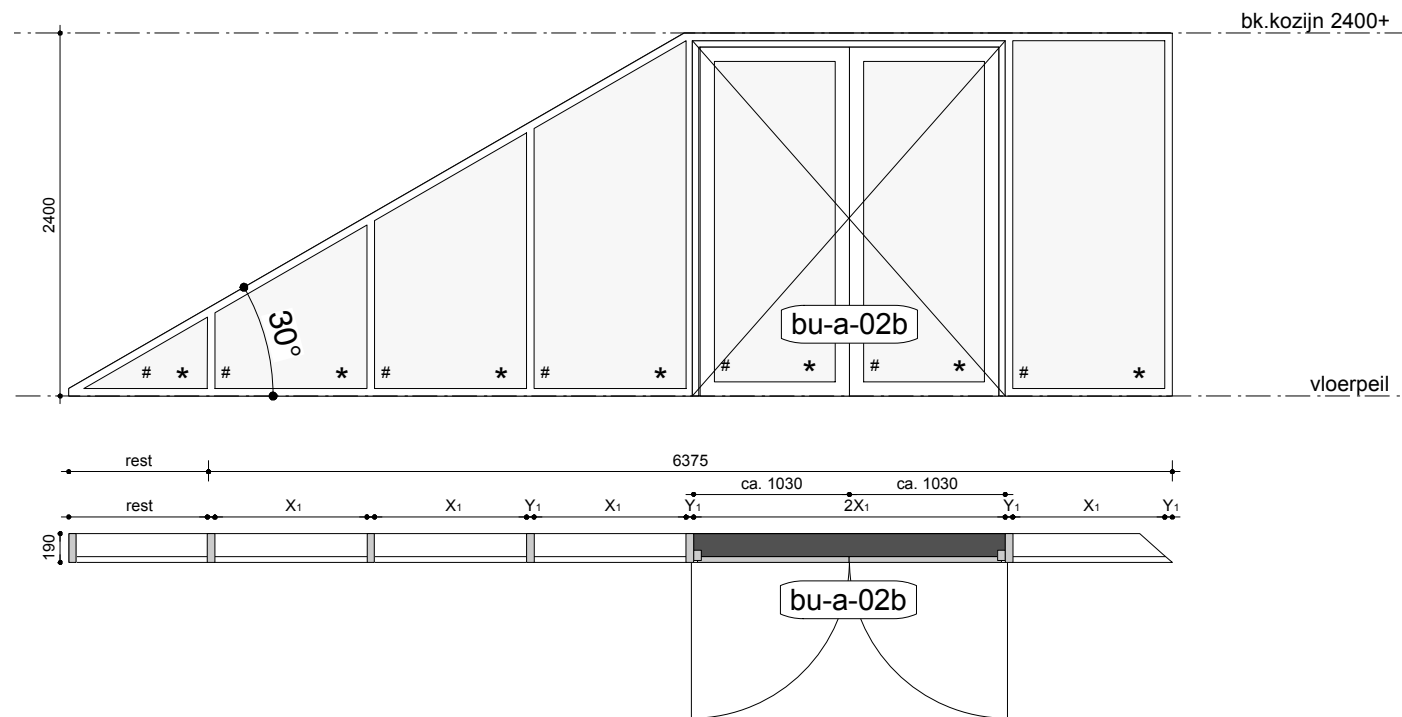

merk: bu-a-02b					Vliesgevel kopgevel Vredesplein
<div><div>aantal :</div><div>als getekend: 1</div><div>gespiegeld: -</div><div>kozijn:</div><div>materiaal/afm.: Alu.</div><div>onderdorpel: nibostone</div><div>beglazing: zie voorblad</div><div>paneelinvulling: -</div><div>afwerking: in kleur vlgs. afw-staat</div><div>ventilatievoorziening: -</div><div>te openen deel/deur:</div><div>materiaal/afm: Alu.</div><div>beglazing: zie voorblad</div><div>paneel invulling: -</div><div>afwerking: in kleur vlgs. afw-staat</div><div>ventilatievoorziening: -</div></div>					
hang- en sluitwerk		opmerkingen		KONING ELLIS	
1x panieksluiting binnen, buiten geen beslag		vv raamfolie		Sinds 2009	
paumelles in kleur kozijn				Parooltoren, 6e etage	
dranger met vastzetinrichting				1091 GL Amsterdam	
				www.koningellis.nl	
				T 020 4650047	
opdrachtgever: Gemeente Rotterdam		schaal: 1:50	status-	A-	C-
project: Lekker Fit gymzaal Slaghekstraat		formaat: A3	0-	B-	D-
					merk
					bu-a-02b

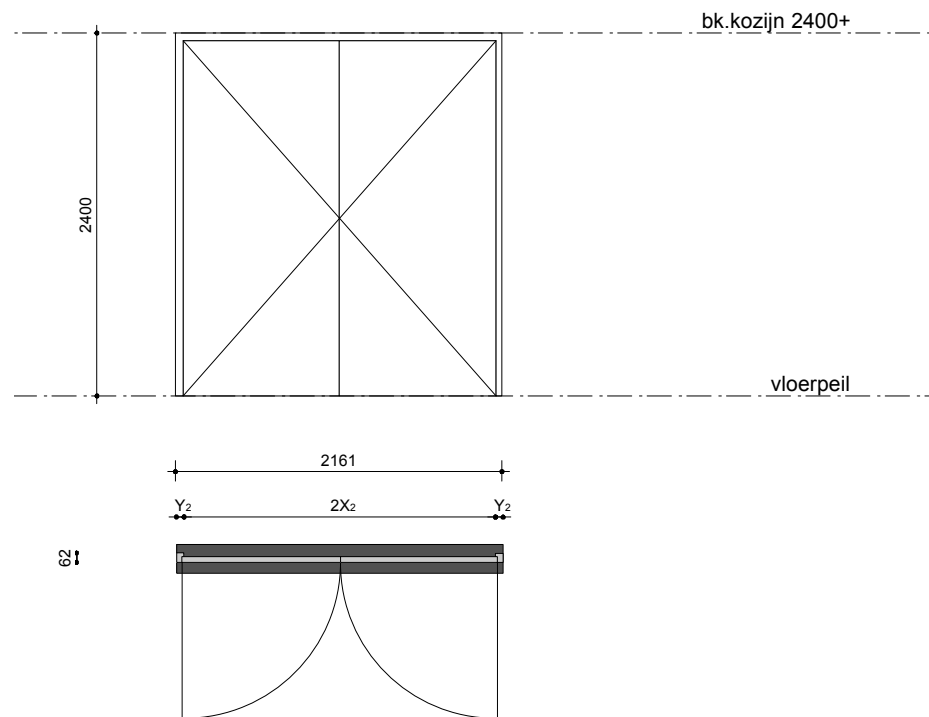

merk: bu-a-03		dubbele deur langsgevel schoolzijde			
<b>aantal :</b> als getekend: 1 gespiegeld: -  <b>kozijn:</b> materiaal/afm.: Alu. onderdorpel: nibostone beglazing: zie voorblad paneelinvulling: - afwerking: in kleur vlgs. afw-staat ventilatievoorziening: -  <b>te openen deel/deur:</b> materiaal/afm: Alu. beglazing: - paneel invulling: Alu. afwerking: in kleur vlgs. afw-staat ventilatievoorziening: -					
<b>hang- en sluitwerk</b>  kruk met cilinder binnen, buiten geen beslag paumelles in kleur kozijn		<b>opmerkingen</b>  30 min BRANDWEREND		<b>KONING ELLIS</b> <i>Sinds 2009</i>  Parooltoren, 6e etage 1091 GL Amsterdam www.koningellis.nl T 020 4650047	
opdrachtgever: Gemeente Rotterdam		schaal: 1:50	status-	A-	C-
project: Lekker Fit gymzaal Slaghekstraat		formaat: A3	0-	B-	D-
					merk <b>bu-a-03</b>

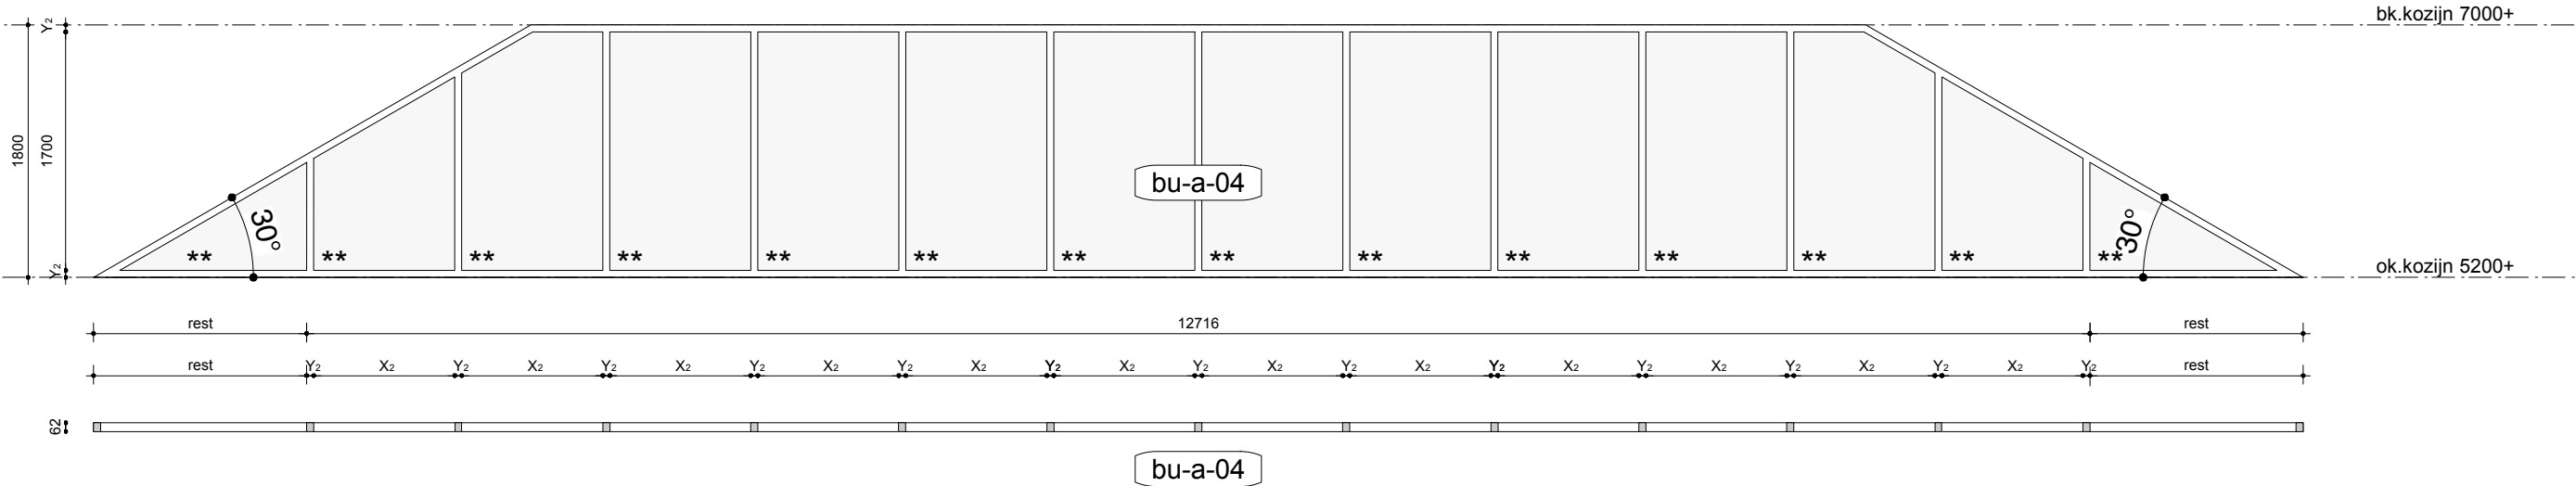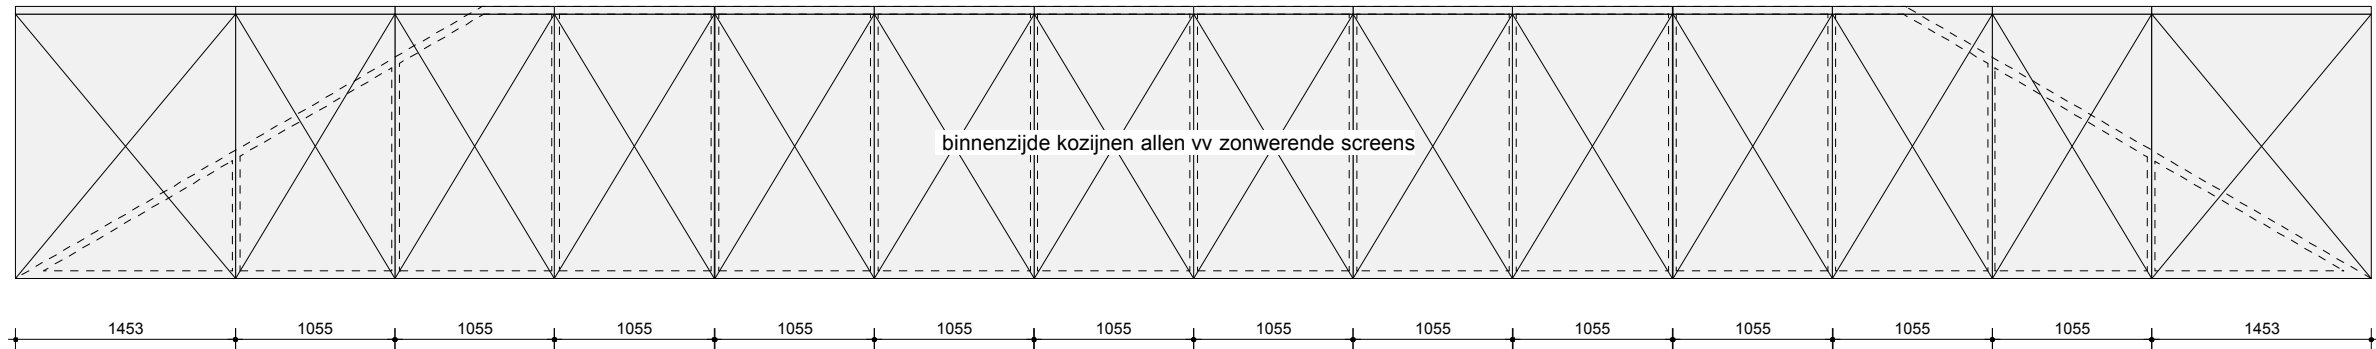

merk: bu-A-04					Vliesgevel kopgevel slaghekstraat
<b>aantal :</b> als getekend: 1 gespiegeld: -					
<b>kozijn:</b> materiaal/afm.: aluminium onderdorpel: multiplex vensterbank beglazing: paneelinvulling: - afwerking: in kleur vlgs. afw-staat ventilatievoorziening: -					
<b>te openen deel/deur:</b> materiaal/afm: - beglazing: - paneel invulling: - afwerking: - ventilatievoorziening: -					
<b>hang- en sluitwerk</b> nvt		<b>opmerkingen</b> 30 min BRANDWEREND ramen afzonderlijk vv zonwering vlgs. afw-staat		<b>KONING ELLIS</b> <i>Sinds 2009</i> Parooltoren, 6e etage 1091 GL Amsterdam www.koningellis.nl T 020 4650047	
opdrachtgever: Gemeente Rotterdam		schaal: 1:50	status- A- C-	merk	
project: Lekker Fit gymzaal Slaghekstraat		formaat: A3	0- B- D-	bu-A-04	