

Kozijnstaat - KE39-5-44 - interieur

Gymzaal Slaghekstraat

Rotterdam

Technisch Ontwerp

22-04-2014 definitief

* letselwerend glas (slag en inbraakwerend)

plakfolie

Y₃ profiel breedte alu. binnenpui

alcoa R52 (ongesoleerd)

X₃ gelijke verdeling van de alu. binnenpui


• Maten in het werk te controleren

- Aannemer dient iom opdrachtgever een sleutelplan op te stellen. Rekening houden met vluchtroutes. Deuren in vluchtroutes dienen te openen te zijn zonder losse onderdelen.
- hang & sluitwerk aluminium puien:
 - Alcoa deurkruk langschild met cilinder (Aluminium) (234.580.100)
 - Alcoa panieksluiting / nooddeurbeslag voor een dubbele deur.
 - Paumelles in kleur kozijn
 - Dorma inbouw deurdrangers (dubbele deur) ITS 96 - G96GSR-EMF (glijarm met vastzetinrichting).
 - Abloy eltromechanisch europaal slot met kruk bediening + Hiprox PR40 (RVS) reader (108x34x18mm)
- hang & sluitwerk binnendeuren:
 - FSB (ALU. naturel) deurkruk (101070-000000-0105), deurkruktrozet (171731-01801-0105), sluitelrozet (171735-00010-0105), wrozet (171735-00054-0105).
 - Dorma inbouw deurdranger (enkele deur) ITS 96 - G96N20 - RF (glijarm met vastzetinrichting).
 - Weijntjes kogelpaumelle scharnier (chrom) uitgaande van 3 per deur.
- hang & sluitwerk luiken en sporthal deur:
 - vlgs. leverancier, behorend bij type
- hang & sluitwerk meterkast / brandslanghaspel:
 - Hafele kastdeurscharnier (RVS) (327.20.000) en haakhevelslot, (chrom) (235.74.481)
 - Hafele magneetsluiting, (chrom) (246.75.615)
- deurstopper: Post en Eger vloerstopper (RVS) KN 0775 000 130, deurkrukstopper (RVS) KN 0771 000 130
- nibostone onderdorpels vlgs. afw-staat
- U-raam (glas+kozijn) = 1,65 W/m²K, HR++ beglazing, ZTA 0,4 & LTA 0,5
- glasafmetingen deuren: maximale grootte
- hang & sluitwerk inbraakwerendheidsklasse WK2;
 - scharnieren voorzien van dievenklauwen
- alle hang & sluitwerk bemonsteren

KONING ELLIS

Sinds 2009

Parooltoren, 6e etage
1091 GL Amsterdam
www.koningellis.nl
T 020 4650047

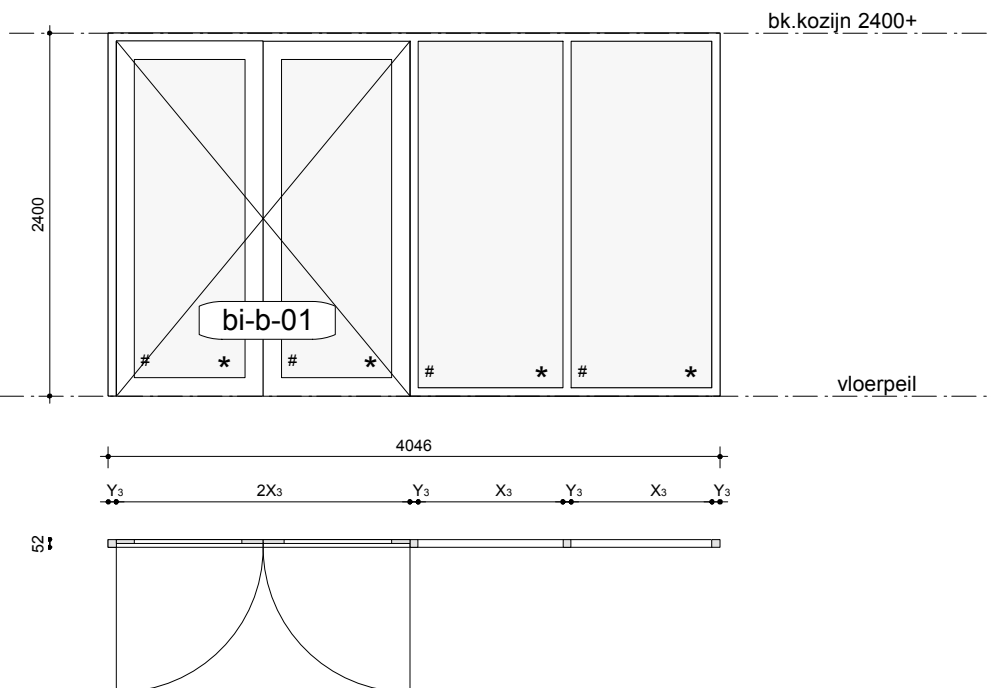

merk: bi-B-01

entreehal - sporthal

aantal :

als getekend: 1

gespiegeld:

kozijn:

materiaal/afm.: aluminium

onderdorpel: -

beglazing: letselwerend

paneelinvulling: -

afwerking: in kleur vlgs. afw-staat

ventilatievoorziening: -

te openen deel/deur:

materiaal/afm.: aluminium

beglazing: letselwerend

paneel invulling: -

afwerking: in kleur vlgs. afw-staat

ventilatievoorziening: -

hang- en sluitwerk

kruk met cilinder halzijde

kruk met draaiknopcilinder gymzaalzijde

dranger

paumelles in kleur kozijn

opmerkingen

KONING ELLIS

Sinds 2009

Parooltoren, 6e etage
1091 GL Amsterdam
www.koningellis.nl
T 020 4650047

opdrachtgever: Gemeente Rotterdam

schaal: 1:50

status-

A-

C-

merk

project: Lekker Fit gymzaal Slagheksstraat


formaat: A4

0-

B-

D-

bi-B-01

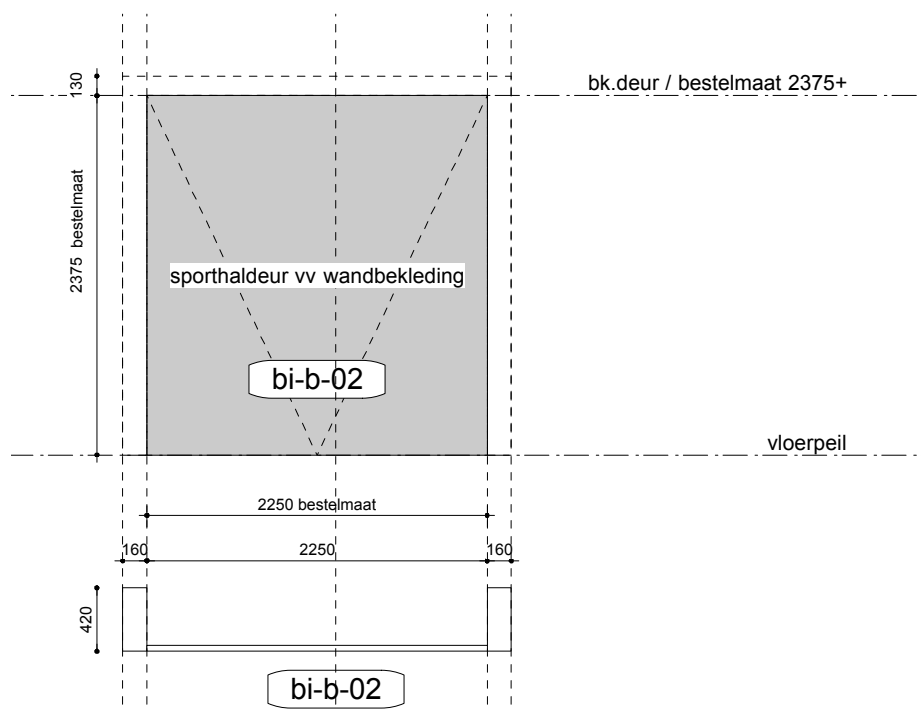

merk: bi-B-02

sporthal

aantal :

als getekend: 2
gespiegeld: -

kozijn:

materiaal/afm.: -
onderdorpel: geen sportvloer loopt door
beglazing: -
paneelinvulling: -
afwerking: vlgs. details
ventilatievoorziening: -

te openen deel/deur:

materiaal/afm.: -
beglazing: -
paneel invulling: vv paneel bekleed met stof gelijk aan akoestische wandbekleding
afwerking: in kleur vlgs. afw-staat
ventilatievoorziening: -

hang- en sluitwerk

vlgs. opg. leverancier

opmerkingen

KONING ELLIS

Sinds 2009

Parooltoren, 6e etage
1091 GL Amsterdam
www.koningellis.nl
T 020 4650047

opdrachtgever: Gemeente Rotterdam
project: Lekker Fit gymzaal Slaghekstraat


schaal: 1:50
formaat: A4

status-
0-

A-
B-

C-
D-

merk
bi-B-02

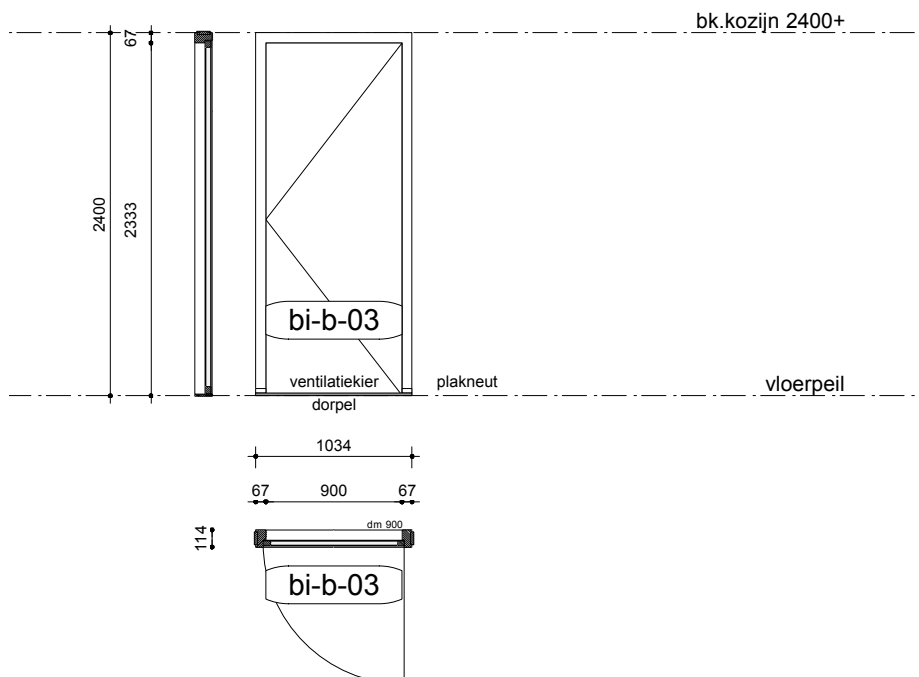

merk: bi-B-03

entreehal

aantal :

als getekend: 5
gespiegeld:

kozijn:

materiaal/afm.: hout 67x114
onderdorpel: nibostone
beglazing: -
paneelinvulling: -
afwerking: in kleur vlgs. afw-staat
ventilatievoorziening: -

te openen deel/deur:

materiaal/afm.: Reinaerd stompe deur
beglazing: -
paneel invulling: HPL
afwerking: in kleur vlgs. afw-staat
ventilatievoorziening: kier onder deur vlgs. opg. inst. advies

hang- en sluitwerk

3x toiletsluiting met dranger
2x kruk met cilinder

opmerkingen

KONING ELLIS

Sinds 2009

Parooltoren, 6e etage
1091 GL Amsterdam
www.koningellis.nl
T 020 4650047

opdrachtgever: Gemeente Rotterdam
project: Lekker Fit gymzaal Slaghekstraat


schaal: 1:50
formaat: A4

status-
0-

A-
B-

C-
D-

merk
bi-B-03

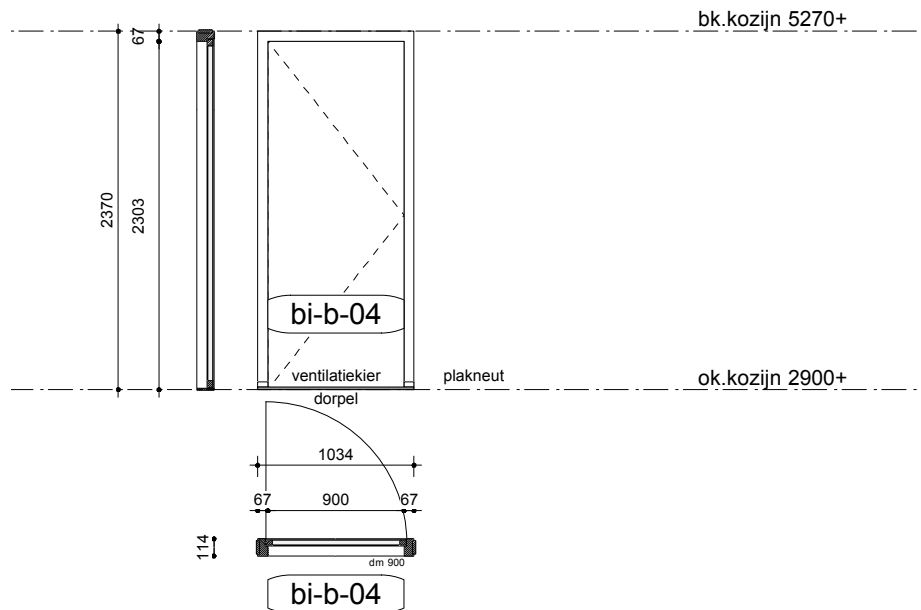

merk: bi-B-04

kleedruimtes + toiletten

aantal :

als getekend: 2
gespiegeld: 2

kozijn:

materiaal/afm.: hout 67x114
onderdorpel: nibostone
beglazing: -
paneelinvulling: -
afwerking: in kleur vlgs. afw-staat
ventilatievoorziening: -

te openen deel/deur:

materiaal/afm.: Reinaerdt stompe deur
beglazing: -
paneel invulling: -
afwerking: in kleur vlgs. afw-staat
ventilatievoorziening: kier onder deur vlgs. opg. inst. advies

hang- en sluitwerk

2 vv kruk en cilinder met dranger
2 vv kruk met toiletsluiting en dranger
alle deuren vv deurstoppers
x

opmerkingen

KONING ELLIS

Sinds 2009

Parooltoren, 6e etage
1091 GL Amsterdam
www.koningellis.nl
T 020 4650047

opdrachtgever: Gemeente Rotterdam
project: Lekker Fit gymzaal Slaghekstraat

schaal: 1:50
formaat: A4

status-
0-

A-
B-

C-
D-

merk
bi-B-04

kozijn is komen te vervallen
kozijn is toegevoeg merk bi-b-04

merk: bi-B-05

vervallen

aantal :

als getekend: -
gespiegeld: -

kozijn:

materiaal/afm.:
onderdorpel: -
beglazing: -
paneelinvulling: -
afwerking: -
ventilatievoorziening: -

te openen deel/deur:

materiaal/afm.: -
beglazing: -
paneel invulling: -
afwerking: -
ventilatievoorziening: -

hang- en sluitwerk

opmerkingen

KONING ELLIS

Sinds 2009

Parooltoren, 6e etage
1091 GL Amsterdam
www.koningellis.nl
T 020 4650047

opdrachtgever: Gemeente Rotterdam
project: Lekker Fit gymzaal Slaghekstraat


schaal: 1:50
formaat: A4

status-
0-

A-
B-

C-
D-

merk
bi-B-05

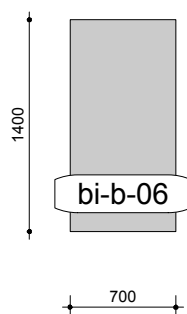

merk: bi-B-06

dakluik

aantal :

als getekend: 1

gespiegeld:

kozijn:

materiaal/afm.: -

onderdorpel: -

beglazing: -

paneelinvulling: -

afwerking: -

ventilatievoorziening: -

te openen deel/deur:

materiaal/afm.: -

beglazing: -

paneel invulling: -

afwerking: in kleur vlgs. afw-staat

ventilatievoorziening: -

hang- en sluitwerk

vlgs. opg. leverancier

opmerkingen

30min BRANDWEREND

vv schaartrap

KONING ELLIS

Sinds 2009

Parooltoren, 6e etage
1091 GL Amsterdam
www.koningellis.nl
T 020 4650047

opdrachtgever: Gemeente Rotterdam

schaal: 1:50

status-

A-

C-

merk

project: Lekker Fit gymzaal Slaghekstraat

formaat: A4

0-

B-

D-

bi-B-06



merk: bi-B-07

meterkast & brandslanghaspel

aantal :

als getekend: 1 BSH en 1 MK

gespiegeld:

kozijn:

materiaal/afm.: -
 onderdorpel: -
 beglazing: -
 paneelinvulling: -
 afwerking: -
 ventilatievoorziening: -

te openen deel/deur:

materiaal/afm: gelijk aan wandafwerking
 beglazing: -
 paneel invulling: -
 afwerking: -
 ventilatievoorziening: -

hang- en sluitwerk

kastdeurschanieren (MK=5st) (BSH 3st)
 haakhevelslot in geval van MK
 magneetsluiting in geval van BSH
 HSB deur vv aanduidingsbordje brandslaghaspel

opmerkingen

MK deur vv sleuf onder en boven tbv ventilatie
 ventilatie doorlaat netto 200cm²
 MK deur vv rond gat tbv openen
 BSH deur vv sleufgat tbv openen

KONING ELLIS

Sinds 2009

Parooltoren, 6e etage
 1091 GL Amsterdam
 www.koningellis.nl
 T 020 4650047

opdrachtgever: Gemeente Rotterdam
 project: Lekker Fit gymzaal Slaghekstraat


schaal: 1:50
 formaat: A4

status-
 0-

A-
 B-

C-
 D-

merk
bi-B-07

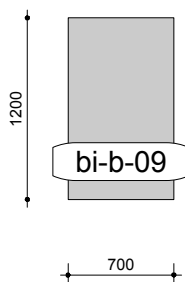

merk: bi-b-09

schaartrap kleedruimte-instalruimte

aantal :

als getekend: 1
gespiegeld:

kozijn:

materiaal/afm.: -
onderdorpel: -
beglazing: -
paneelinvulling: -
afwerking: -
ventilatievoorziening: -

te openen deel/deur:

materiaal/afm.: -
beglazing: -
paneel invulling: -
afwerking: in kleur vlgs. afw-staat
ventilatievoorziening: -

hang- en sluitwerk

schaartrap + plafondluik vlgs. opg. leverancier
vloerluik aan beide zijdes vv handgreep
vloerluik vv gasveer (tbv openen en sluiten)
vloerluik afsluitbaar en meenemen sluitplan

opmerkingen

vv zelf te maken schanierend vloerluik
vlak afwerken met vloer
hoeklijntjes in druklaag aanbrengen

KONING ELLIS

Sinds 2009

Parooltoren, 6e etage
1091 GL Amsterdam
www.koningellis.nl
T 020 4650047

opdrachtgever: Gemeente Rotterdam
project: Lekker Fit gymzaal Slaghekstraat


schaal: 1:50
formaat: A4

status-
0-

A-
B-

C-
D-

merk
bi-b-09

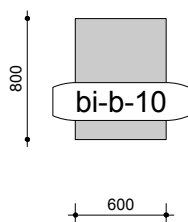

merk: bi-b-10

vloerluiken

aantal :

als getekend: 2
gespiegeld:

kozijn:

materiaal/afm.: -
onderdorpel: -
beglazing: -
paneelinvulling: -
afwerking: -
ventilatievoorziening: -

te openen deel/deur:

materiaal/afm.: -
beglazing: -
paneel invulling: -
afwerking: in kleur vlgs. afw-staat
ventilatievoorziening: -

hang- en sluitwerk

opmerkingen

vv gelijke afwerking vloer

KONING ELLIS

Sinds 2009

Parooltoren, 6e etage
1091 GL Amsterdam
www.koningellis.nl
T 020 4650047

opdrachtgever: Gemeente Rotterdam
project: Lekker Fit gymzaal Slaghekstraat


schaal: 1:50
formaat: A4

status-
0-

A-
B-

C-
D-

merk
bi-b-10

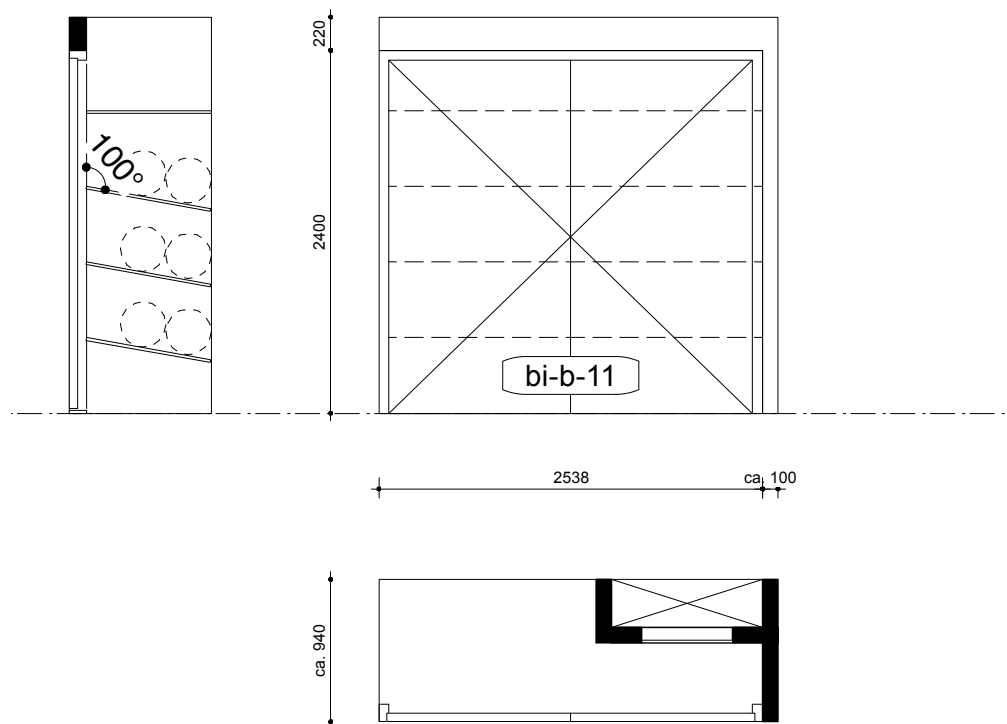

merk: bi-b-11

inbouwkast toestelberging

aantal :

als getekend: 1

gespiegeld:

kozijn:

materiaal/afm.: hout 67x114

onderdorpel: houten stofdorpel

beglazing: -

paneelinvulling: -

afwerking: in kleur vlgs. afw-staat

ventilatievoorziening: -

te openen deel/deur:

materiaal/afm.: reinaerd stompe deur

beglazing: -

paneel invulling: -

afwerking: in kleur vlgs. afw-staat

ventilatievoorziening: -

hang- en sluitwerk

buitenzijde vv kruk met cilinder

binnenzijde geen hang en sluitwerk

opmerkingen

KONING ELLIS

Sinds 2009

Parooltoren, 6e etage
1091 GL Amsterdam
www.koningellis.nl
T 020 4650047

opdrachtgever: Gemeente Rotterdam

project: Lekker Fit gymzaal Slaghekstraat

schaal: 1:50

formaat: A4

status-

0-

A-


B-

C-

D-

merk

bi-b-11

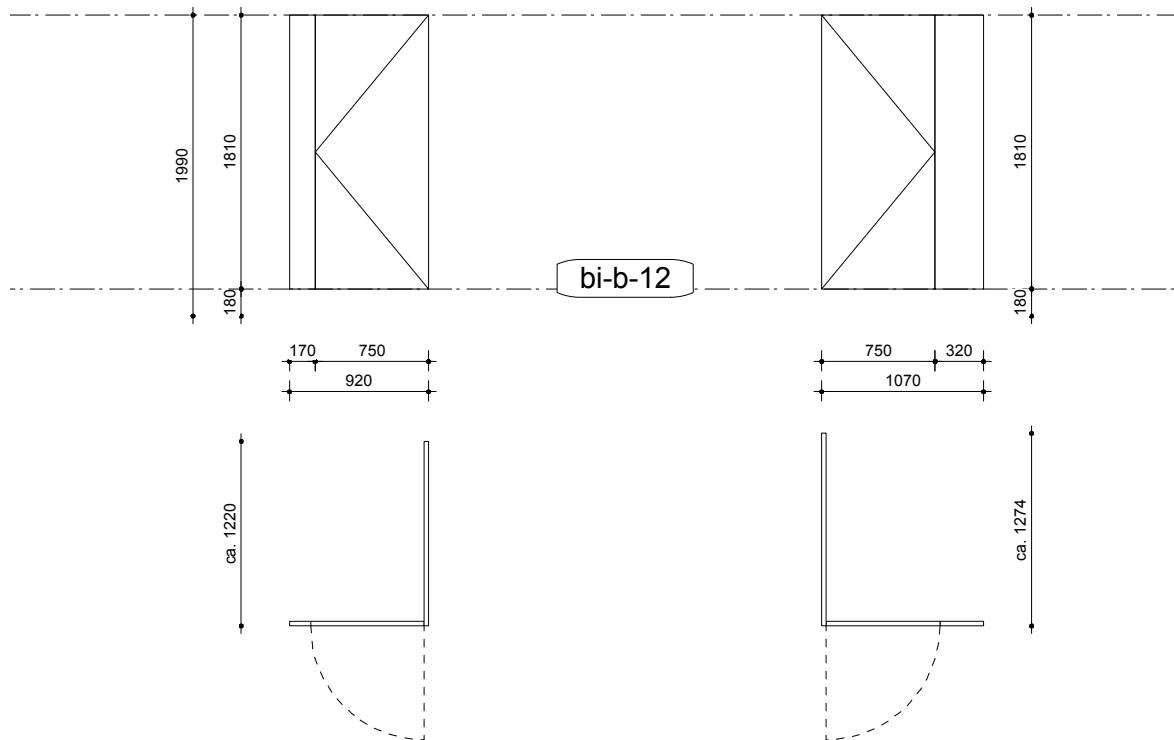

merk: bi-b-12

sanitairwanden

aantal :

als getekend: beide 1x
gespiegeld:

kozijn:

materiaal/afm.: blank geanodiseerd aluminium profielen geplaatst op verstelbare poten
onderdorpel: -
beglazing: -
paneelinvulling: formica met structuur Matte
afwerking: in kleur vlgs. afw-staat
ventilatievoorziening: -

te openen deel/deur:

materiaal/afm.: Formica als paneelinvulling
beglazing: -
paneel invulling: -
afwerking: in kleur vlgs. afw-staat
ventilatievoorziening: -

hang- en sluitwerk

opmerkingen

vlgs. opg. leverancier
316 paumelles, en stift (RVS), pom gelagerd, incl. uittilbeveiliging
AXA 7165 V+B slot met (RVS) voorplaat
geeloxeerd deurkruk + V+B schild

KONING ELLIS

Sinds 2009

Parooltoren, 6e etage
1091 GL Amsterdam
www.koningellis.nl
T 020 4650047

opdrachtgever: Gemeente Rotterdam
project: Lekker Fit gymzaal Slaghekstraat


schaal: 1:50
formaat: A4

status-
0-

A-
B-

C-
D-

merk
bi-b-12

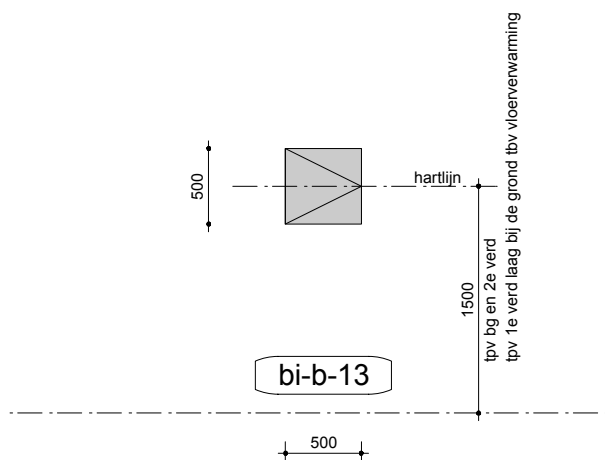

merk: bi-b-13

schachtluiken

aantal :

als getekend: 3
gespiegeld:

kozijn:

materiaal/afm.:
onderdorpel: -
beglazing: -
paneelinvulling:
afwerking: in kleur vlgs. afw-staat
ventilatievoorziening: -

te openen deel/deur:

materiaal/afm.:
beglazing: -
paneel invulling: -
afwerking: in kleur vlgs. afw-staat
ventilatievoorziening: -

hang- en sluitwerk

vlgs. opg. leverancier

opmerkingen

KONING ELLIS

Sinds 2009

Parooltoren, 6e etage
1091 GL Amsterdam
www.koningellis.nl
T 020 4650047

opdrachtgever: Gemeente Rotterdam
project: Lekker Fit gymzaal Slaghekestraat

schaal: 1:50
formaat: A4

status-
0-

A-
B-

C-
D-

merk
bi-b-13