

DEFINITIEF


				G
				F
				E
				D
				C
				B
				A
omschrijving wijzigingen	getekend	gecontr.	datum	

werk Gymzaal Hillesluis
Rotterdam

onderdeel Principe Details Verdiepingen



architect Koning Ellis
Amsterdam

schaal _____
 formaat A4
 datum 2014-05-14
 getekend C.W. Stein
 proj.leider Thijs Pierik
 gecontr. TP

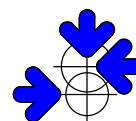

CAE NEDERLAND BV
 ADVISEURS VOOR BOUWTECHNIEK
 Postbus 9358 – 3007 AJ Rotterdam
 cae@cae.nl – www.cae.nl
 Tel.: 010-4471744

werk 13-073
 tek. B-012

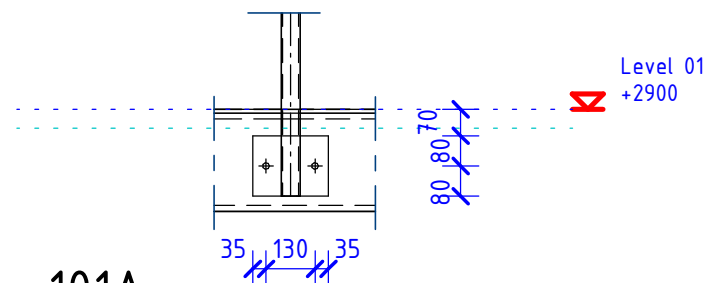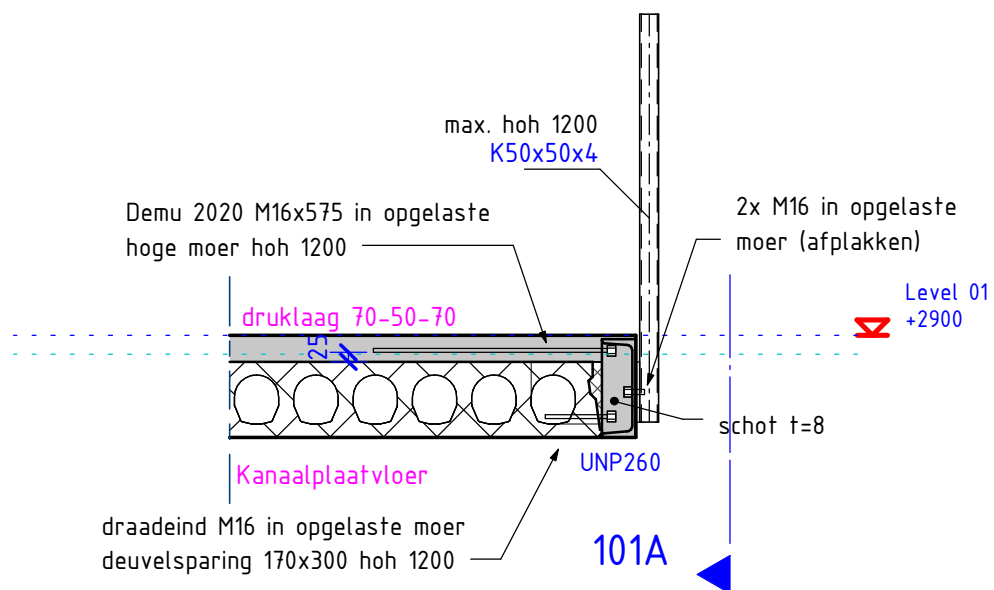


101A
plf 200x160x15
1 : 20

101



1 : 20

werk
13-073

tek.
012_101

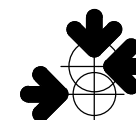

CAE NEDERLAND BV
ADVISEURS VOOR BOUWTECHNIEK

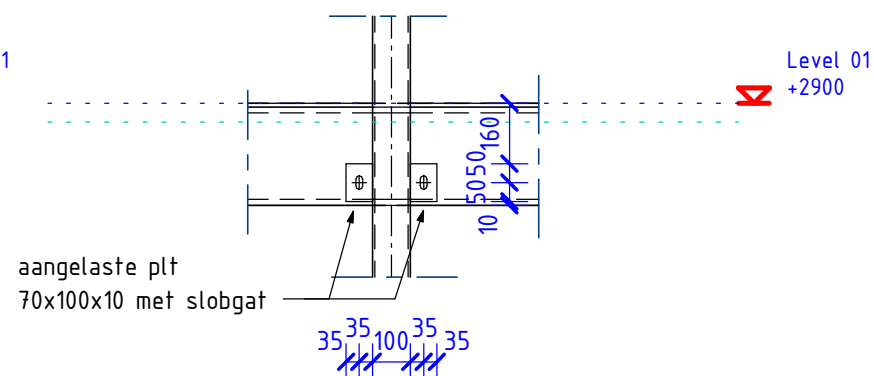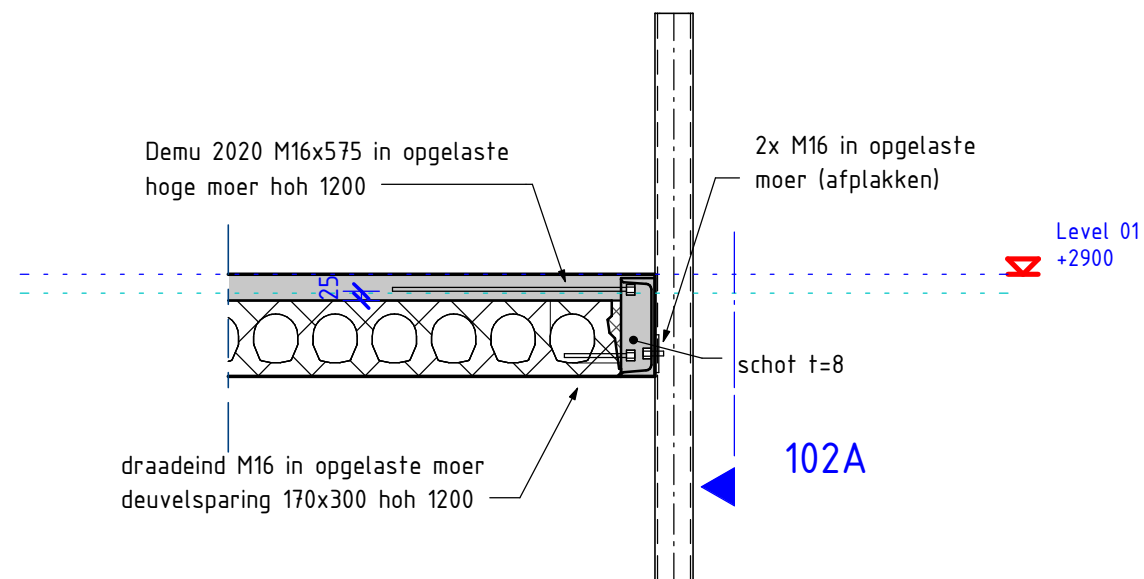

102

1 : 20

102A


1 : 20

werk


13-073

tek.

012_102

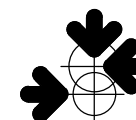

CAE NEDERLAND BV
ADVISEURS VOOR BOUWTECHNIEK

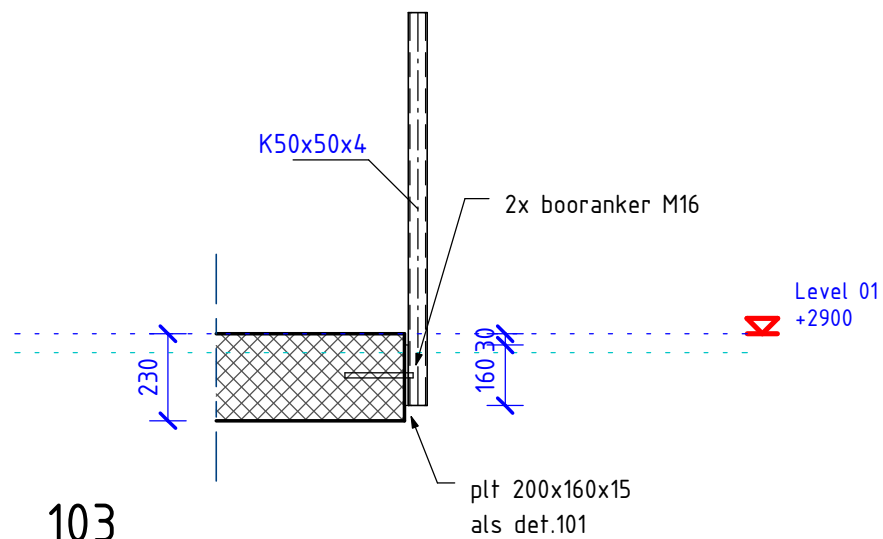

103


1 : 20

werk



13-073

tek.

012_103

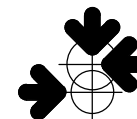

CAE NEDERLAND BV
ADVISEURS VOOR BOUWTECHNIEK

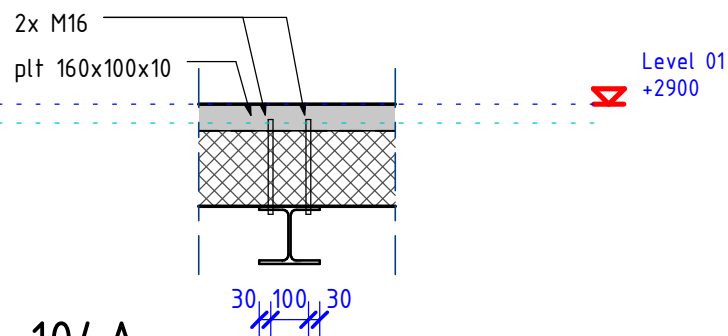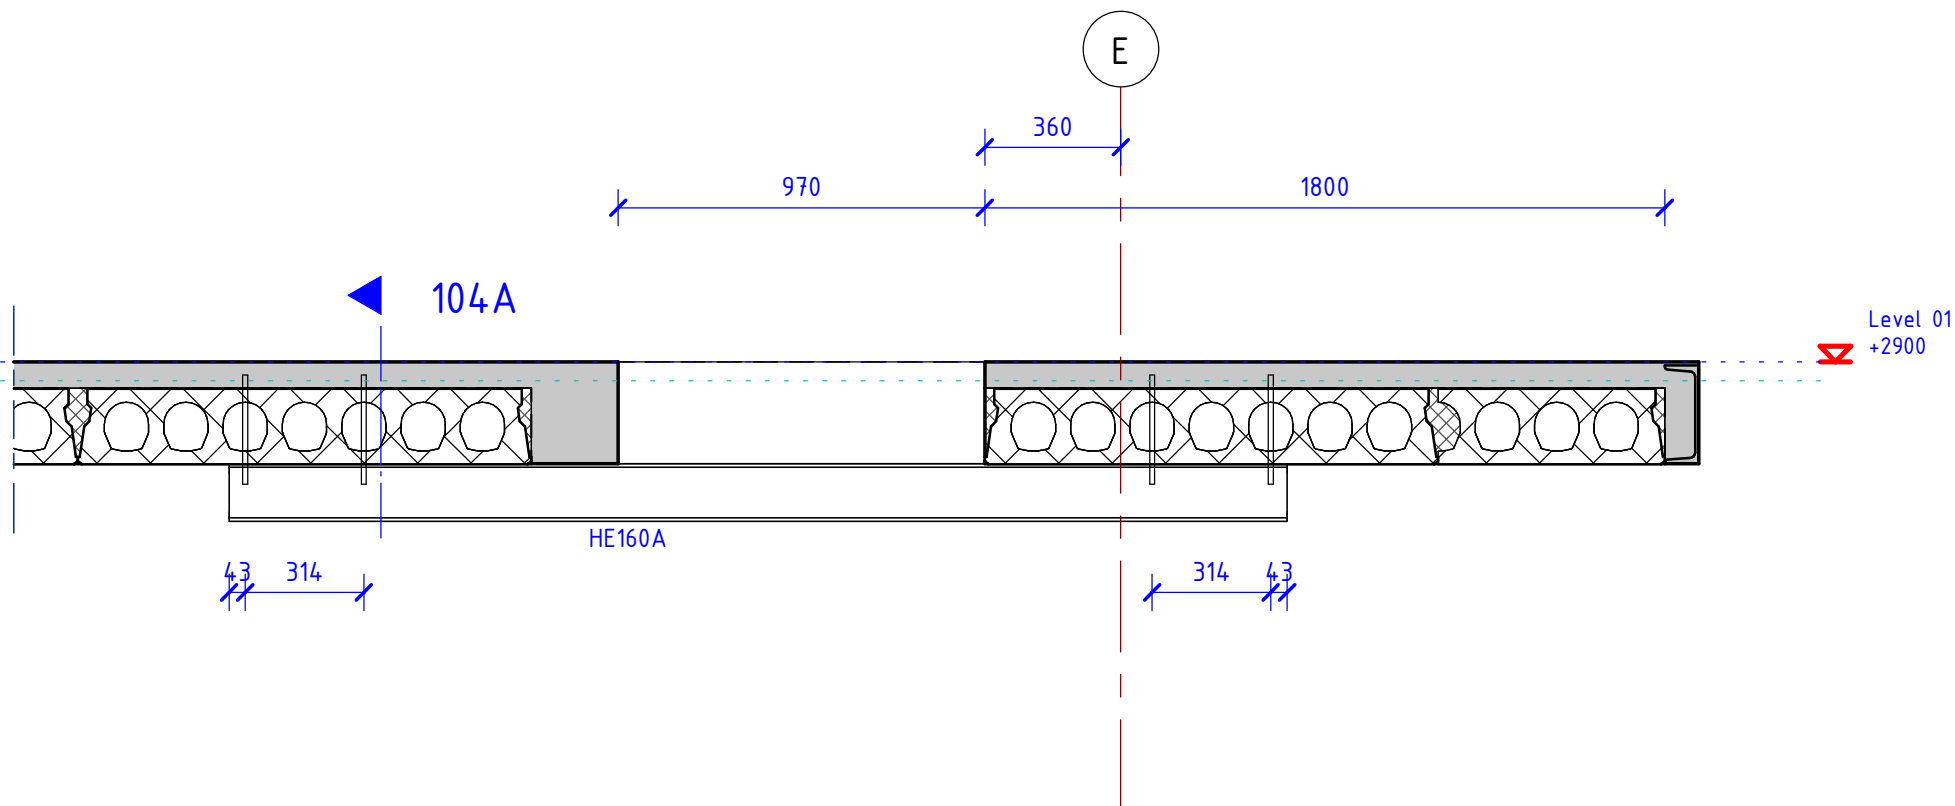

104


1 : 20

104A


1 : 20

werk
13-073

tek.
012_104

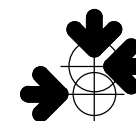

CAE NEDERLAND BV
ADVISEURS VOOR BOUWTECHNIEK

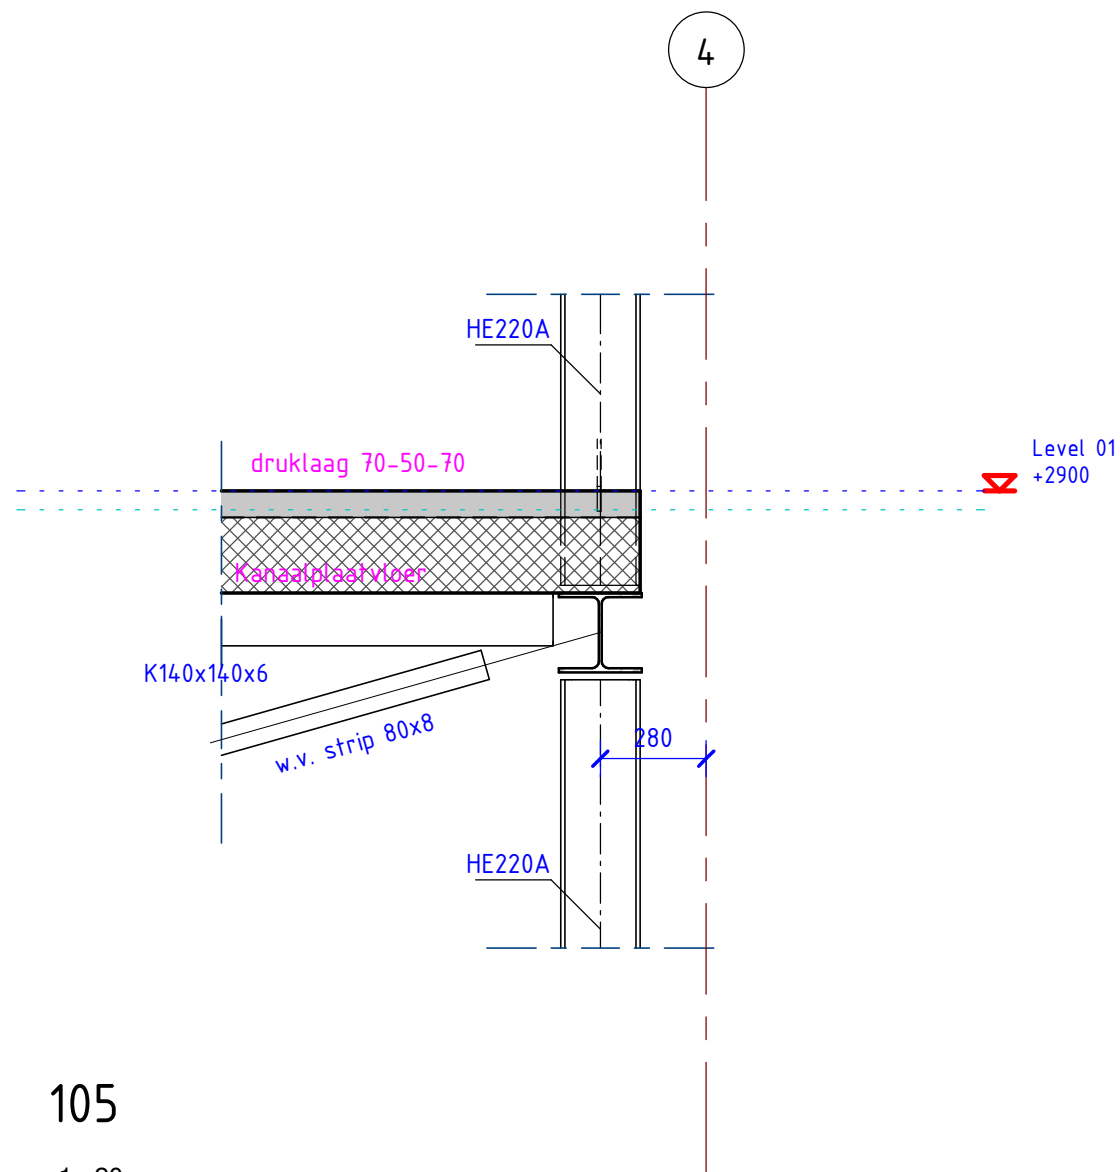

105


1 : 20

werk


13-073

tek.

012_105

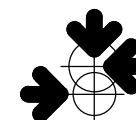

CAE NEDERLAND BV
ADVISEURS VOOR BOUWTECHNIEK

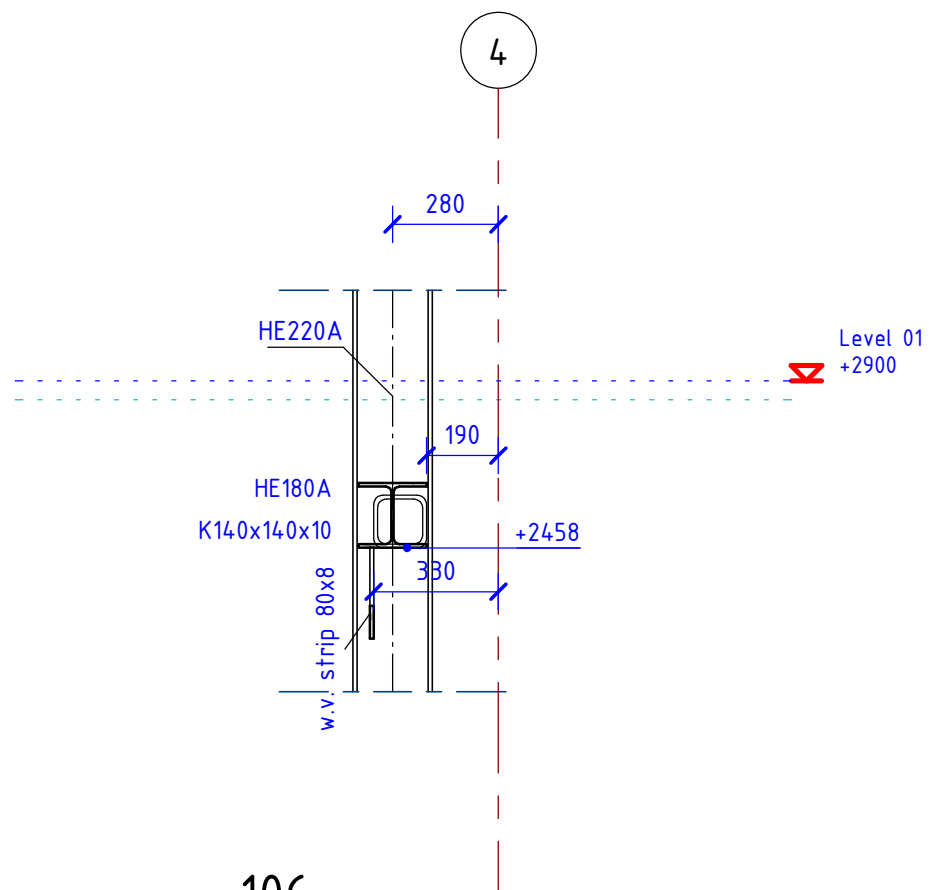

106


1 : 20

werk


13-073

tek.

012_106

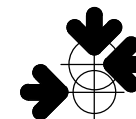

CAE NEDERLAND BV
ADVISEURS VOOR BOUWTECHNIEK

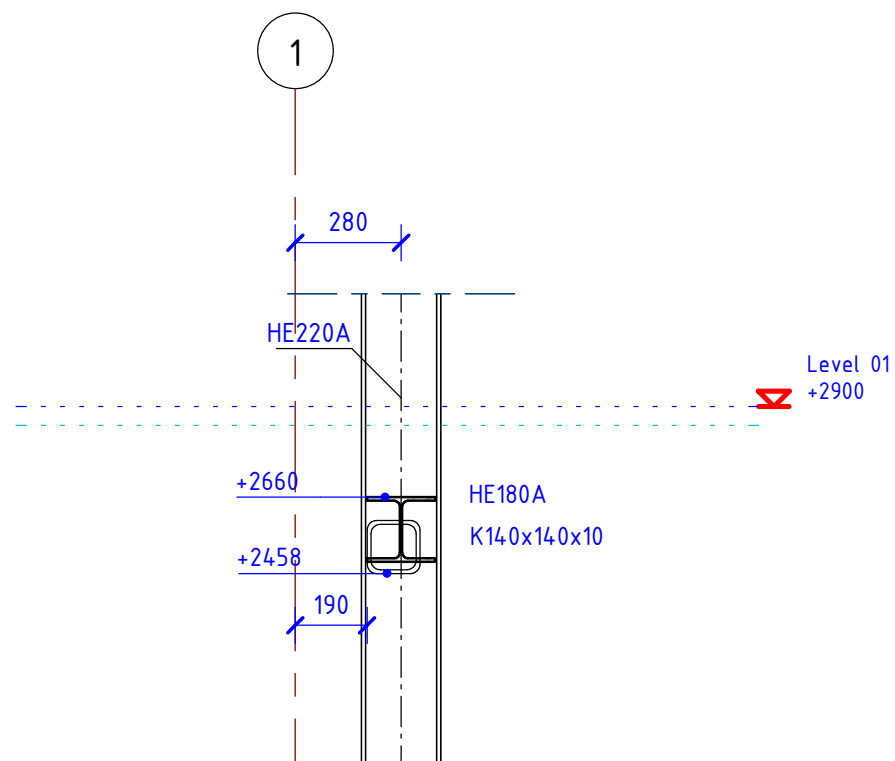

107


1 : 20

werk


13-073

tek.

012_107

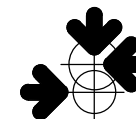

CAE NEDERLAND BV
ADVISEURS VOOR BOUWTECHNIEK

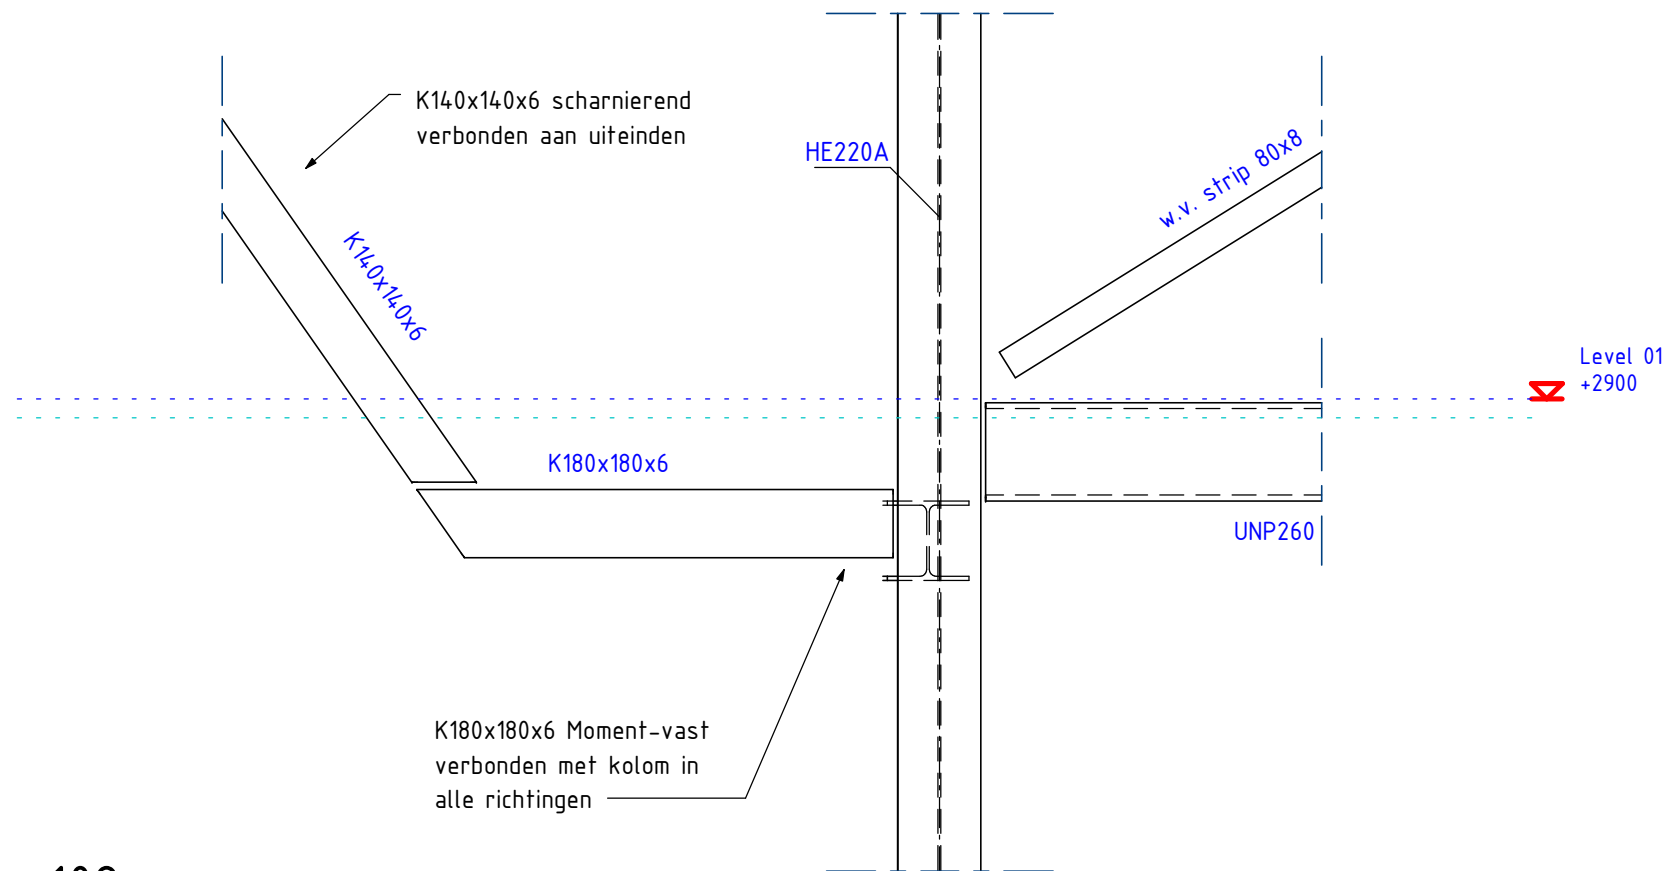

108


1 : 20

werk


13-073

tek.

012_108

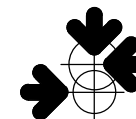

CAE NEDERLAND BV
ADVISEURS VOOR BOUWTECHNIEK

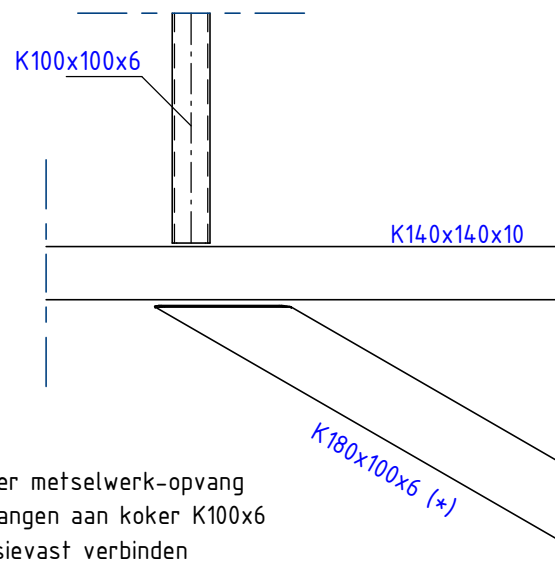

109


1 : 20

werk

13-073

tek.

012_109

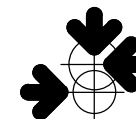

CAE NEDERLAND BV
ADVISEURS VOOR BOUWTECHNIEK