
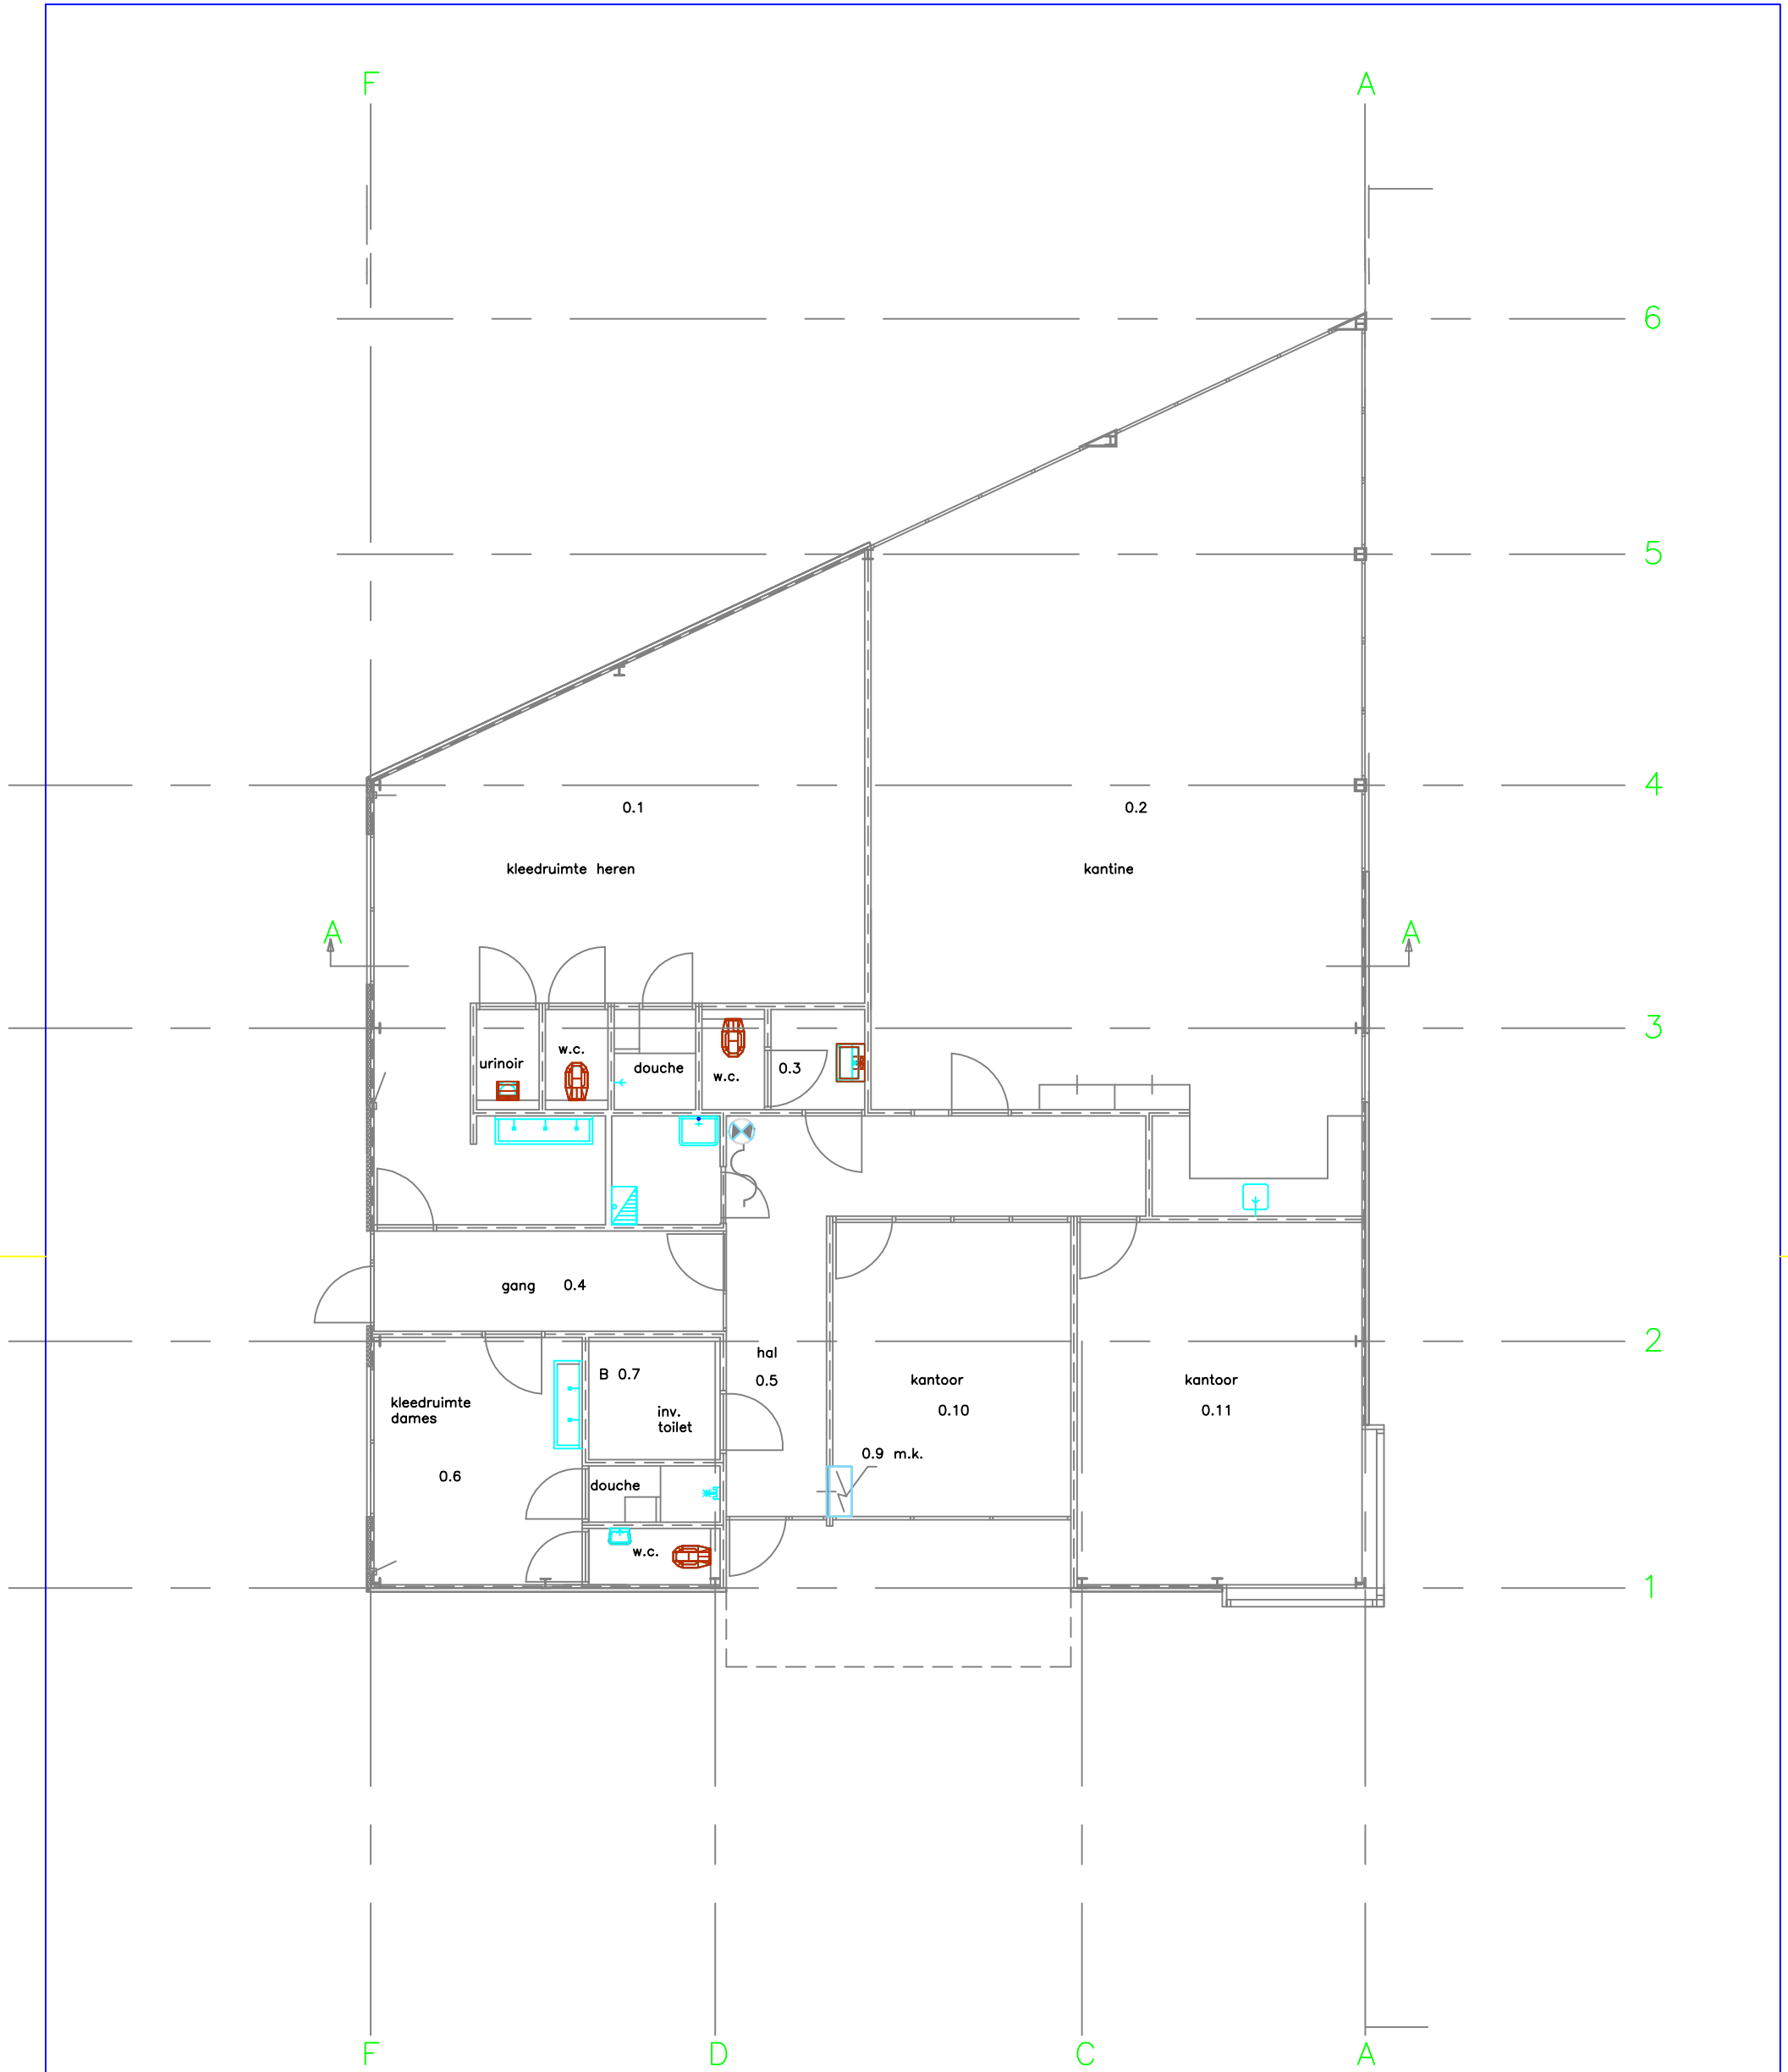


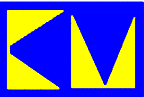

plattegrond

Projekt: D1600 Kantoorgebouw Zweelo		Discipline: WTB	
		Fase: Voorontwerp	
Omschrijving: Bouwkundig		Type: C	
		A: 02-12-2003	
		Get. B.A.F	Gez. J.W
Get: B.A.F		Get.	Gez.
Datum: 30-10-2003		Tekeningnr:	
Schaal: Niet op schaal		Formaat:	
		B-01	
Kroezen & de Vries Stegerensallee 1a 7701 PJ Dedemsvaart		A3	
tel: 0523-610999 fax: 0523-618310 www.kroezen-devries.nl info@kroezen-devries.nl			