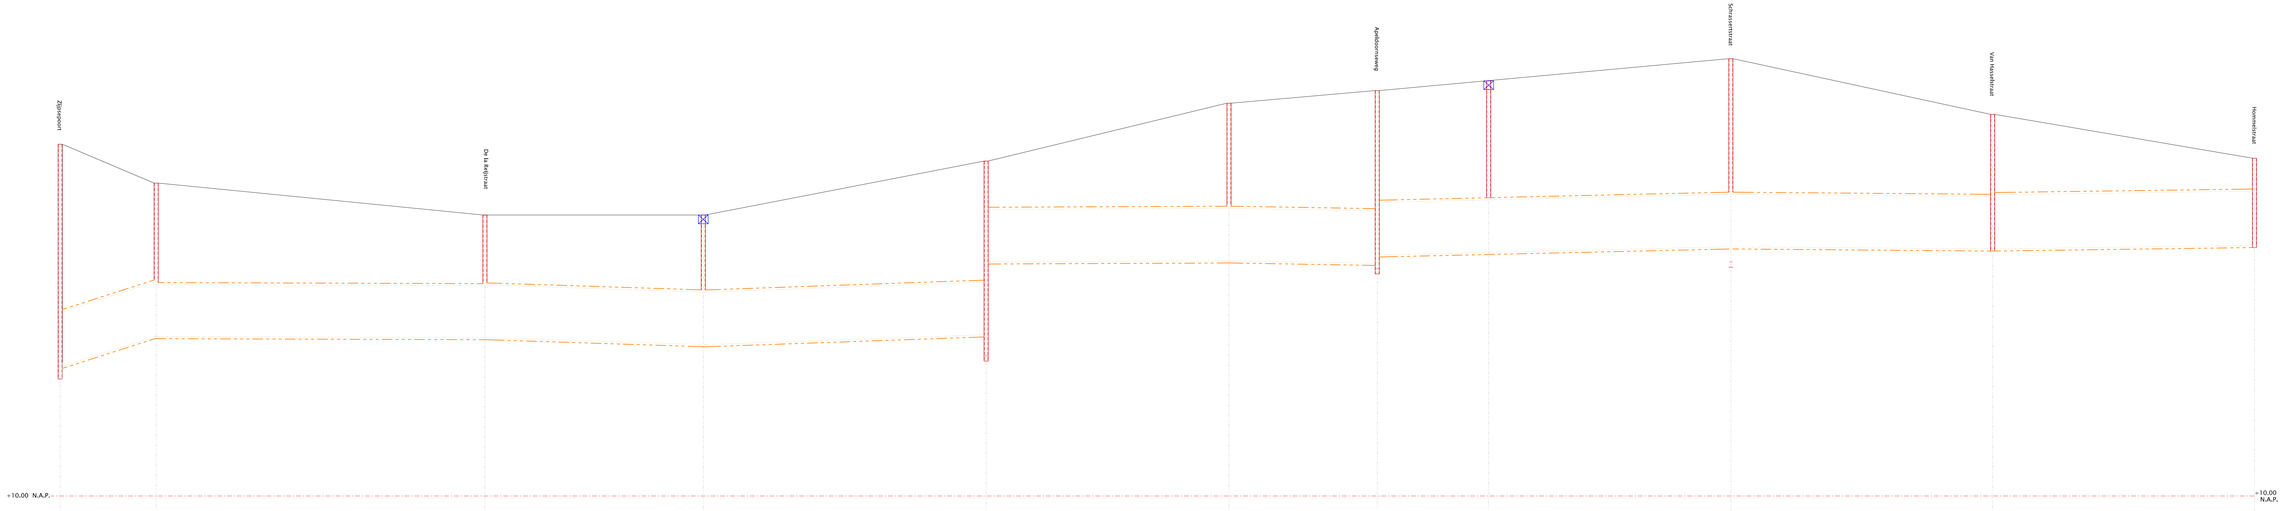

put nr.	61262	60552	60062	Nieuwe put	60053	60551	60011	Nieuwe put	30561	30523	30001
maaiveld	+20,04	+18,93	+18,02	+17,77	+19,56	+21,23	+21,57	+17,77	+22,48	+22,21	+20,43
b.o.h.	+13,70	+14,55 - +14,55	+14,52 - +14,52	+17,77 +17,77	+14,66 - +16,68	+16,71 - +16,71	+16,64 - +16,88	+17,77 +17,77	+17,51 - +17,51	+17,05 - +17,05	+17,15
strenglengte in m	27,48	93,80	62,37	80,77	69,27	42,32	31,87	68,05	74,72	74,70	
buis in mm	Moerriool, hoogte 950mm, breedte 1630mm	Moerriool, hoogte 950mm, breedte 1630mm	Moerriool, hoogte 950mm, breedte 1630mm	Moerriool, hoogte 950mm, breedte 1630mm	Moerriool, hoogte 950mm, breedte 1630mm	Moerriool, hoogte 950mm, breedte 1630mm	Moerriool, hoogte 900mm, breedte 1800mm	Moerriool, hoogte 900mm, breedte 1600mm	Moerriool, hoogte 900mm, breedte 1800mm	Moerriool, hoogte 900mm, breedte 1600mm	

Lengteprofiel moerriool bestaand
Hoogteschaal 1:50
Lengteschaal 1:500

Afmetingen putten, zie tekening 2022-SI-00254 (301)

Nieuw te plaatsen put (door derden)

GEMEENTE Arnhem
Eusebiusbuitensingel 53
Postbus 9200
6800 HA ARNHEM
www.arnhem.nl
gemeente@arnhem.nl
0800 - 1809

Project:
Renovatie Moerriool Sonsbeeksingel

Onderdeel:
Tussen de Zypsepoort en Hommelsepoort
Lengteprofiel

Cluster:	Afdeling:	Getekend:	Goedgekeurd:	Datum uitgifte:	Status:
Openbare Ruimte	Ontwerp	PeteNi	Bergjo	01-03-2024	VO

Formaat:	Schaal:	Documentcode:	Tekeningnummer:	Blad:	Aantal:
594 x 1470 mm	1 : 50	2023-SI-00254.dgn	303	1	1