


N.A.P. -3.00

Dwarsprofiel 01


schaal 1 : 50

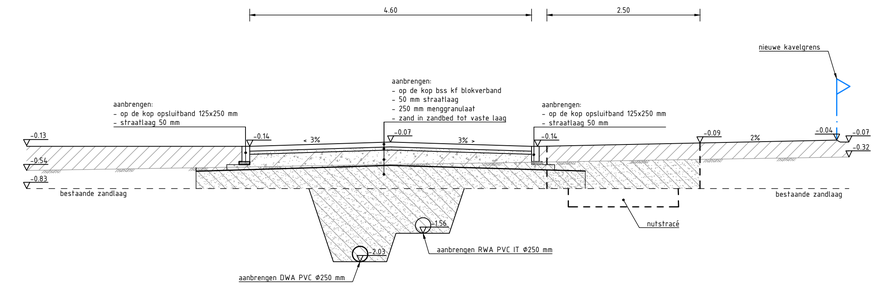

N.A.P. -3.00

Dwarsprofiel 02


schaal 1 : 50

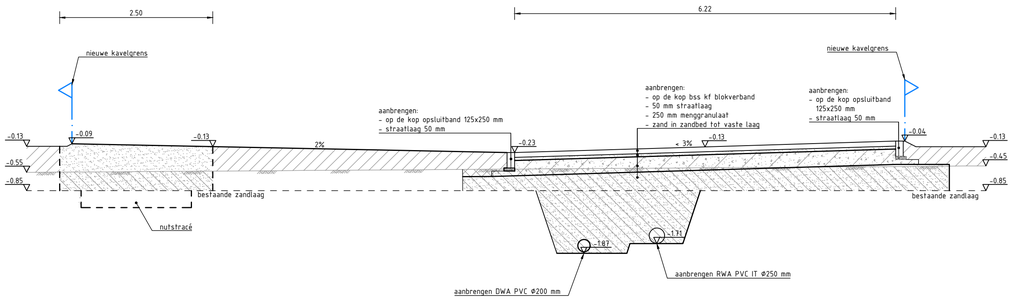

N.A.P. -3.00

Dwarsprofiel 03


schaal 1 : 50

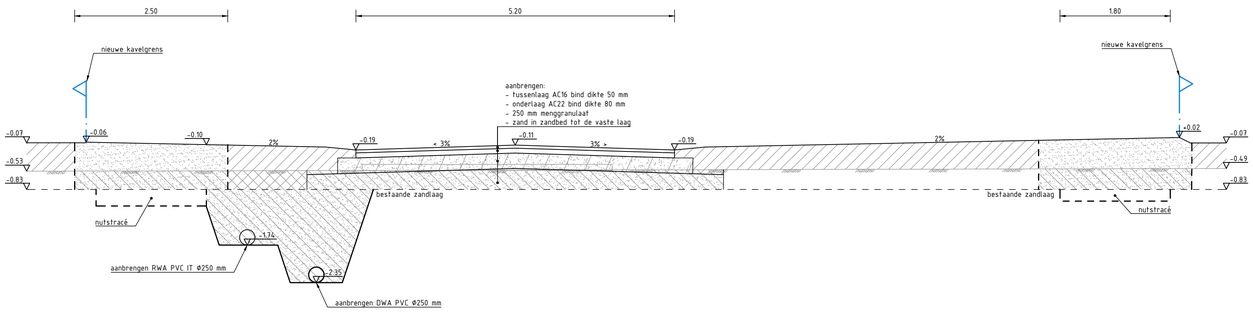

N.A.P. -3.00

Dwarsprofiel 04


schaal 1 : 50

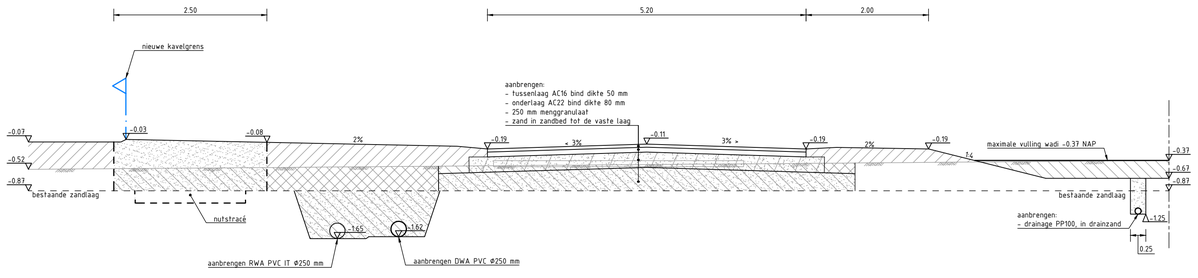

N.A.P. -3.00

Dwarsprofiel 05


schaal 1 : 50

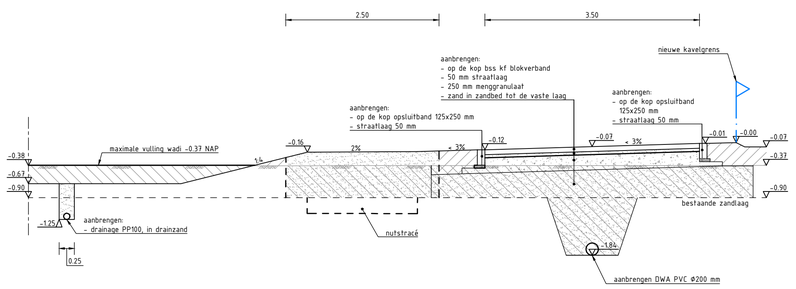

N.A.P. -3.00

Dwarsprofiel 06

schaal 1 : 50

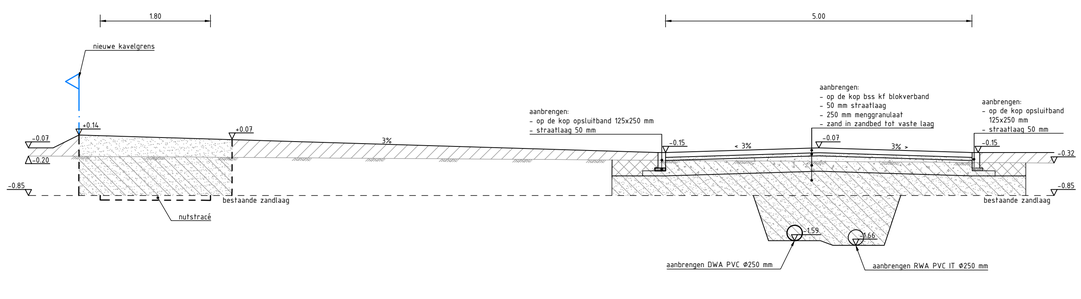

N.A.P. -3.00

Dwarsprofiel 07

schaal 1 : 50

LEGENDA

- ontgraven grond
- aanbrengen grond
- aanbrengen zand in zandbed
- aanbrengen menggranulaat

0 0.5 1.0 1.5 2.0m

Schaal 1:50

Maten in meters en materiaalmaten in millimeters, tenzij anders vermeld.
Peilmaten in meters t.o.v. N.A.P.

MUG INGENIEURSBUREAU

Zernikelaan 8
9351 VA LEEK

Leeweg 2
1161 AB
ZWANENBURG

Postbus 136
9350 AC LEEK

0594 55 24 20
info@mug.nl
www.mug.nl

Wijz.	Get.	Gec.	Omschrijving	Datum
0.1	RBr	PHa	Eerste uitgave	11-07-2024

Project: Bouwrijp maken Wyldehoarne 4
Joure

Opdrachtgever: Gemeente De Fryske Marren

Onderdeel: Bestekstekening
Dwarsprofielen

Projectnummer: 23301177
Tekeningnummer: DP-301
Schaal: 1:50
Formaat: A1
Blad: 06 van 07

CONCEPT

PRAKTISCHE DENKERS

C:\Projecten\23301177 - Joure BWR Wyldehoarne 4 - Uitwerkingsfase\Tekeningen\Bestek\23301177_DP-301_DWPROFIELEN.dwg 11-07-2024