




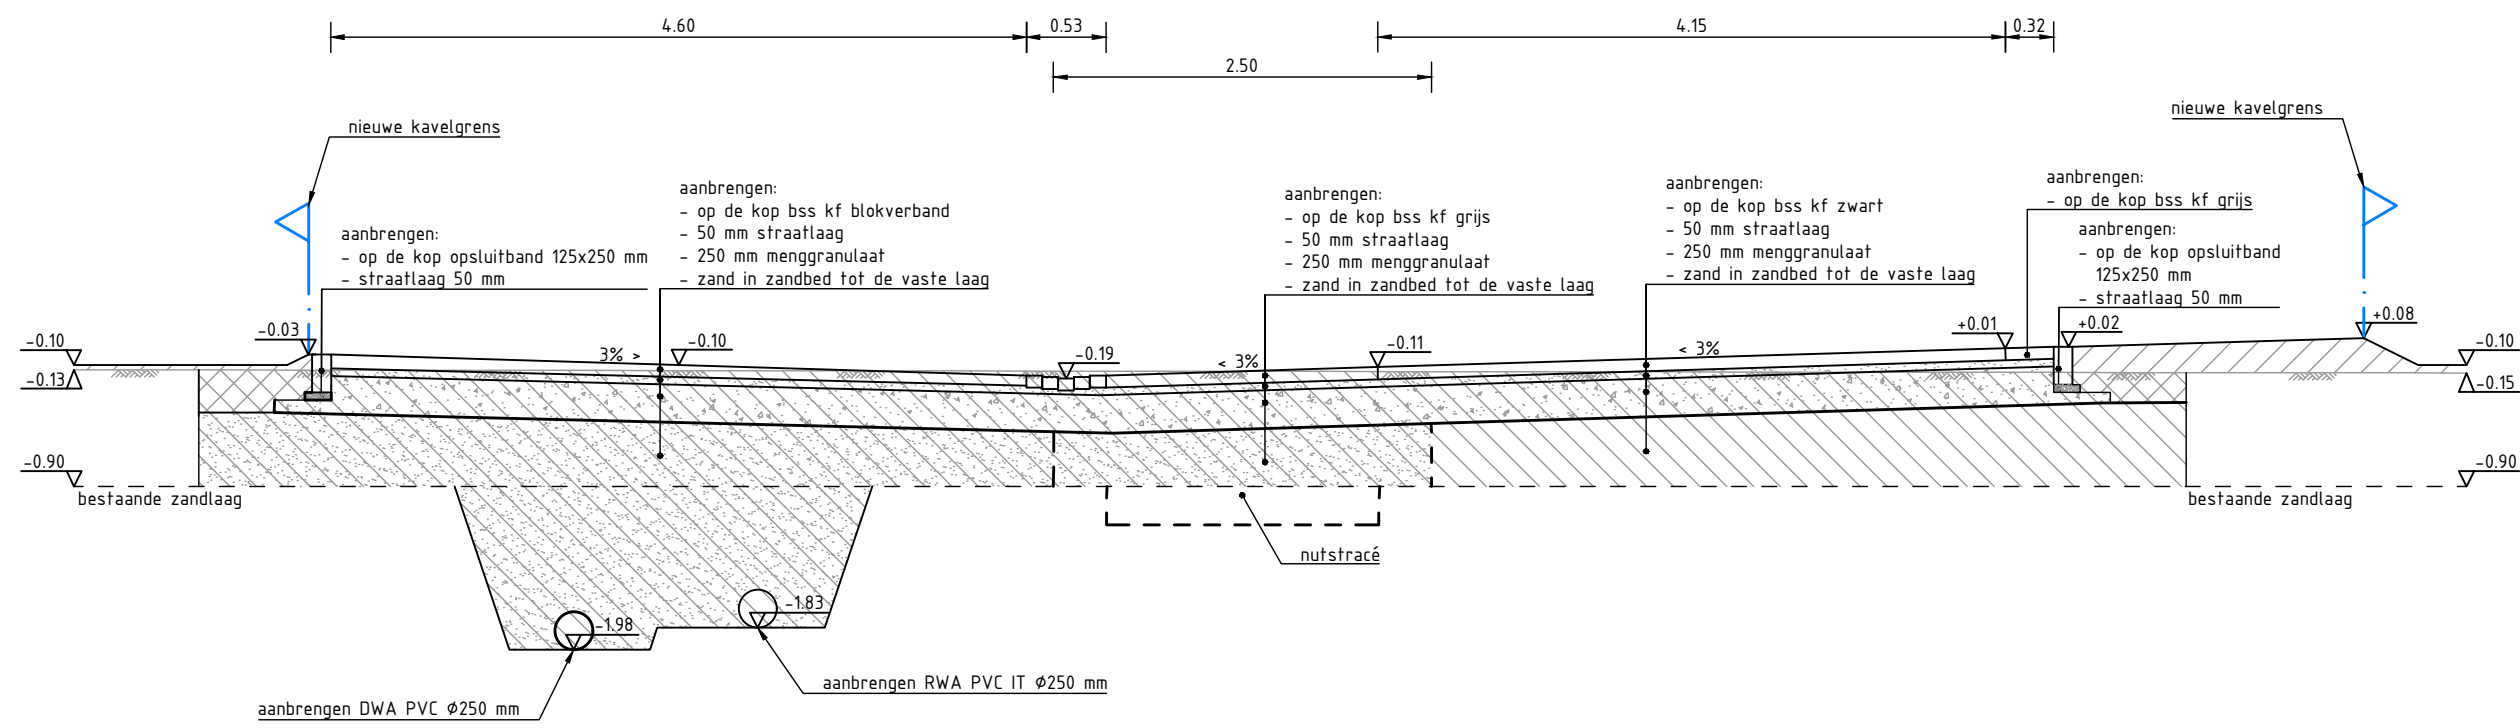


Dwarsprofiel 08
schaal 1 : 50

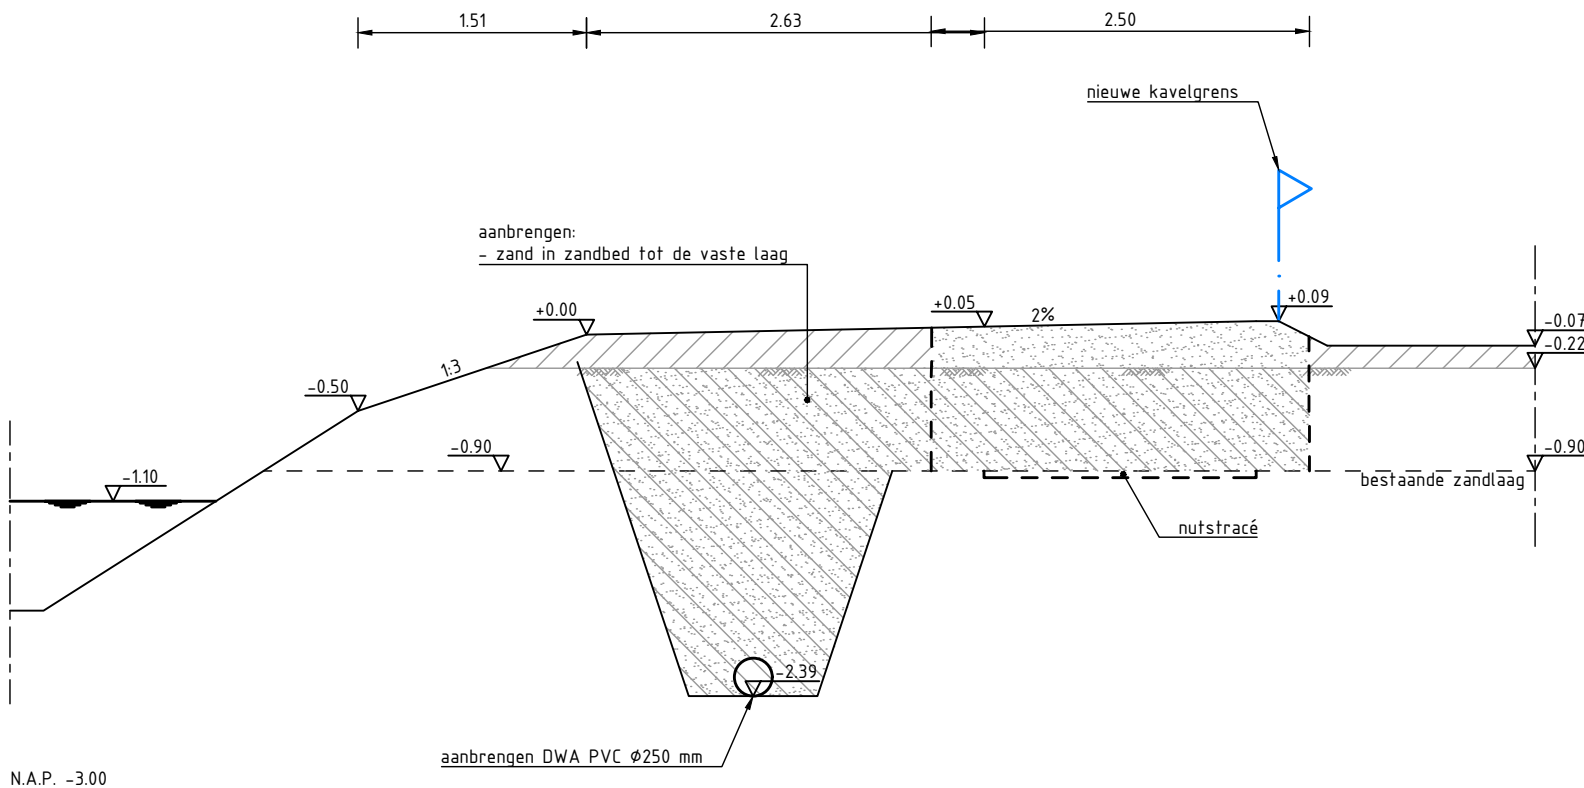

Dwarsprofiel 09
schaal 1 : 50

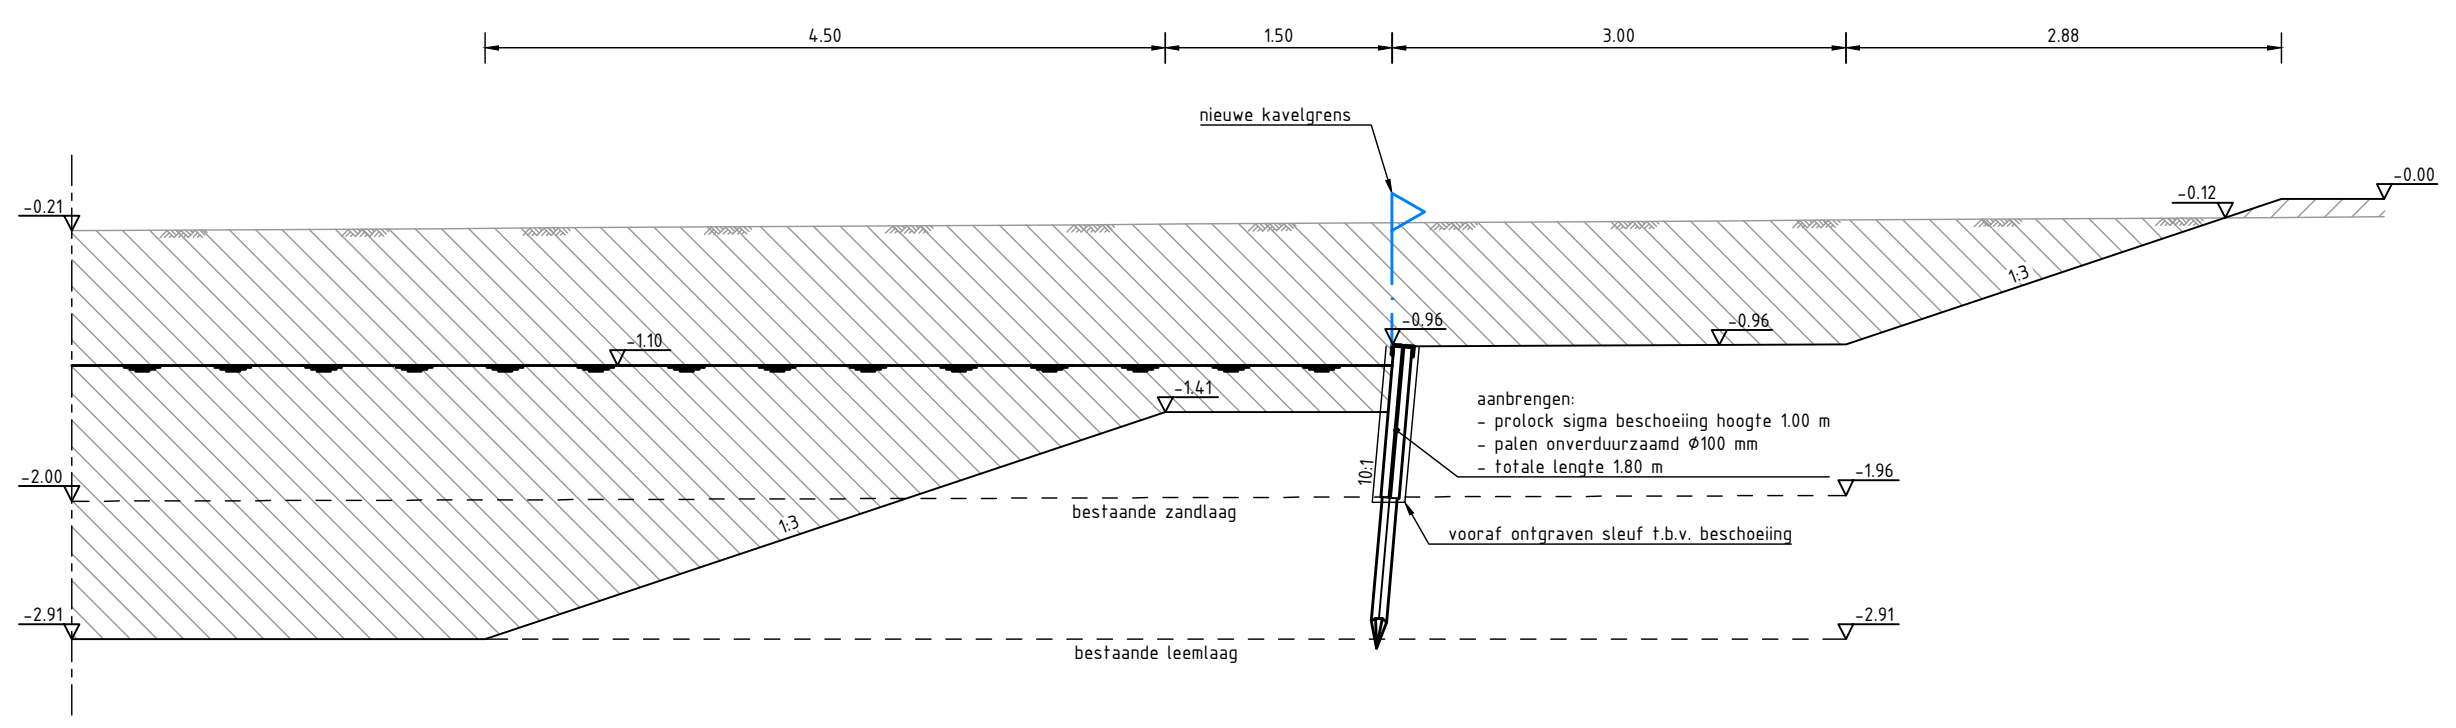


Dwarsprofiel 10
schaal 1 : 50

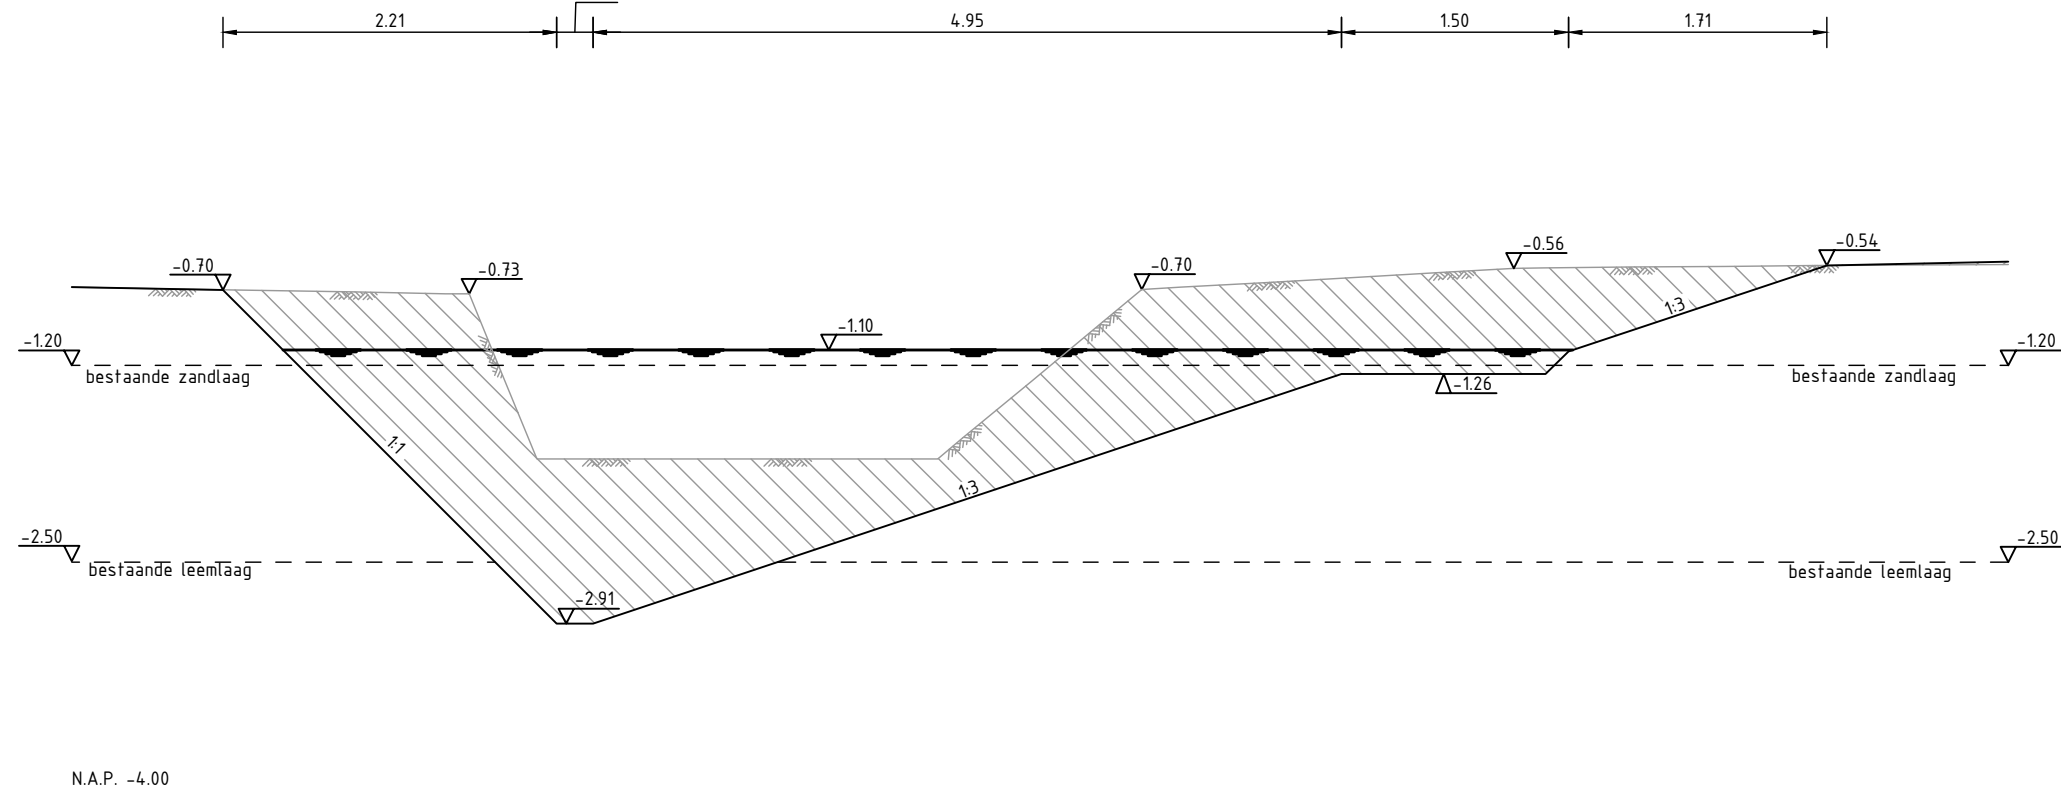

Dwarsprofiel 11
schaal 1 : 50

LEGENDA

- ontgraven grond
- aanbrengen grond
- aanbrengen zand in zandbed
- aanbrengen menggranulaat

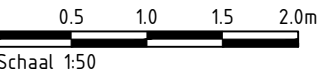

Maten in meters en materiaalmaten in millimeters, tenzij anders vermeld. Peilmaten in meters t.o.v. N.A.P.			
01	BB	Pla	Eerste uitgave
Wjz	Get	Gec	Omschrijving
Datum			
Project			
Bouwwijk maken Wydehoarne 4			
Joure			
Opdrachtgever:			
Gemeente De Fryske Marren			
Onderdeel:			
Bestekstekening			
Dwarsprofielen			
Projectnummer: 23301177			
Tekeningnummer: DP-302			
Schaal: 150			
Formaat: A1			
Blad: 07 van 07			
CONCEPT			

Zandbakken 8
9351 VA LEEK
Lewweg 2
1101 AB
ZWANENBURG
Postbus 136
9350 AC LEEK
0594 55 24 20
info@mug.nl
www.mug.nl

PRAKTIISCHE
DENKERS