



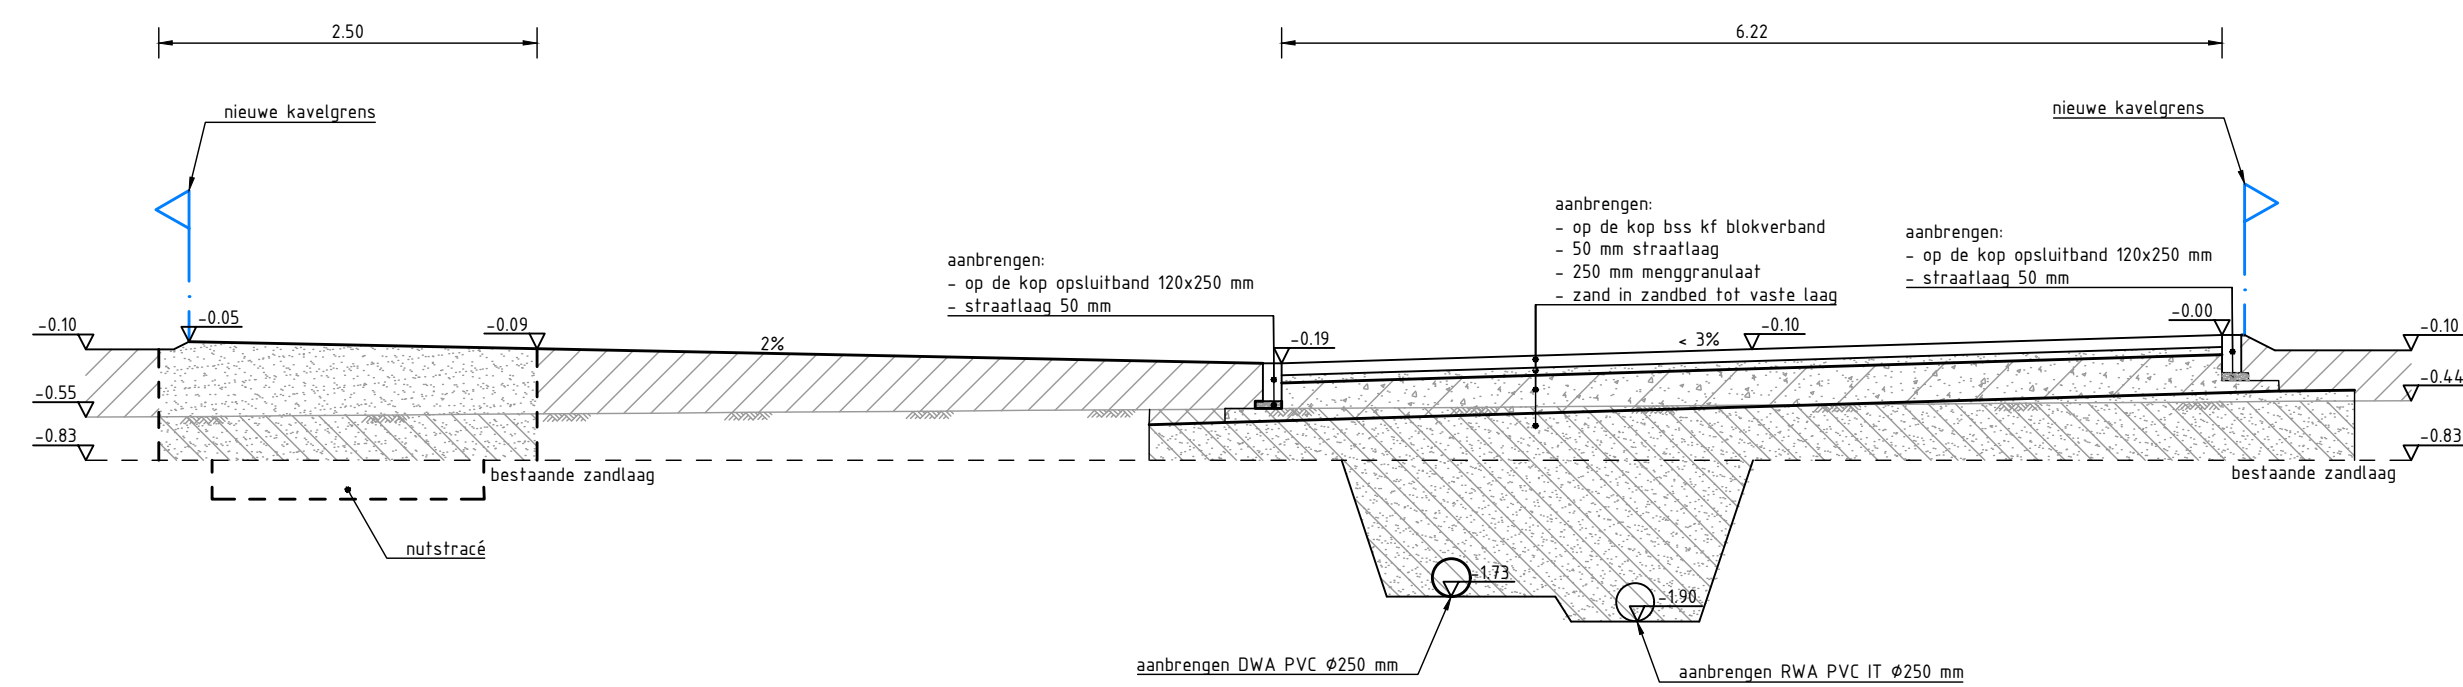

N.A.P. -3.00

Dwarsprofiel 01


schaal 1 : 50

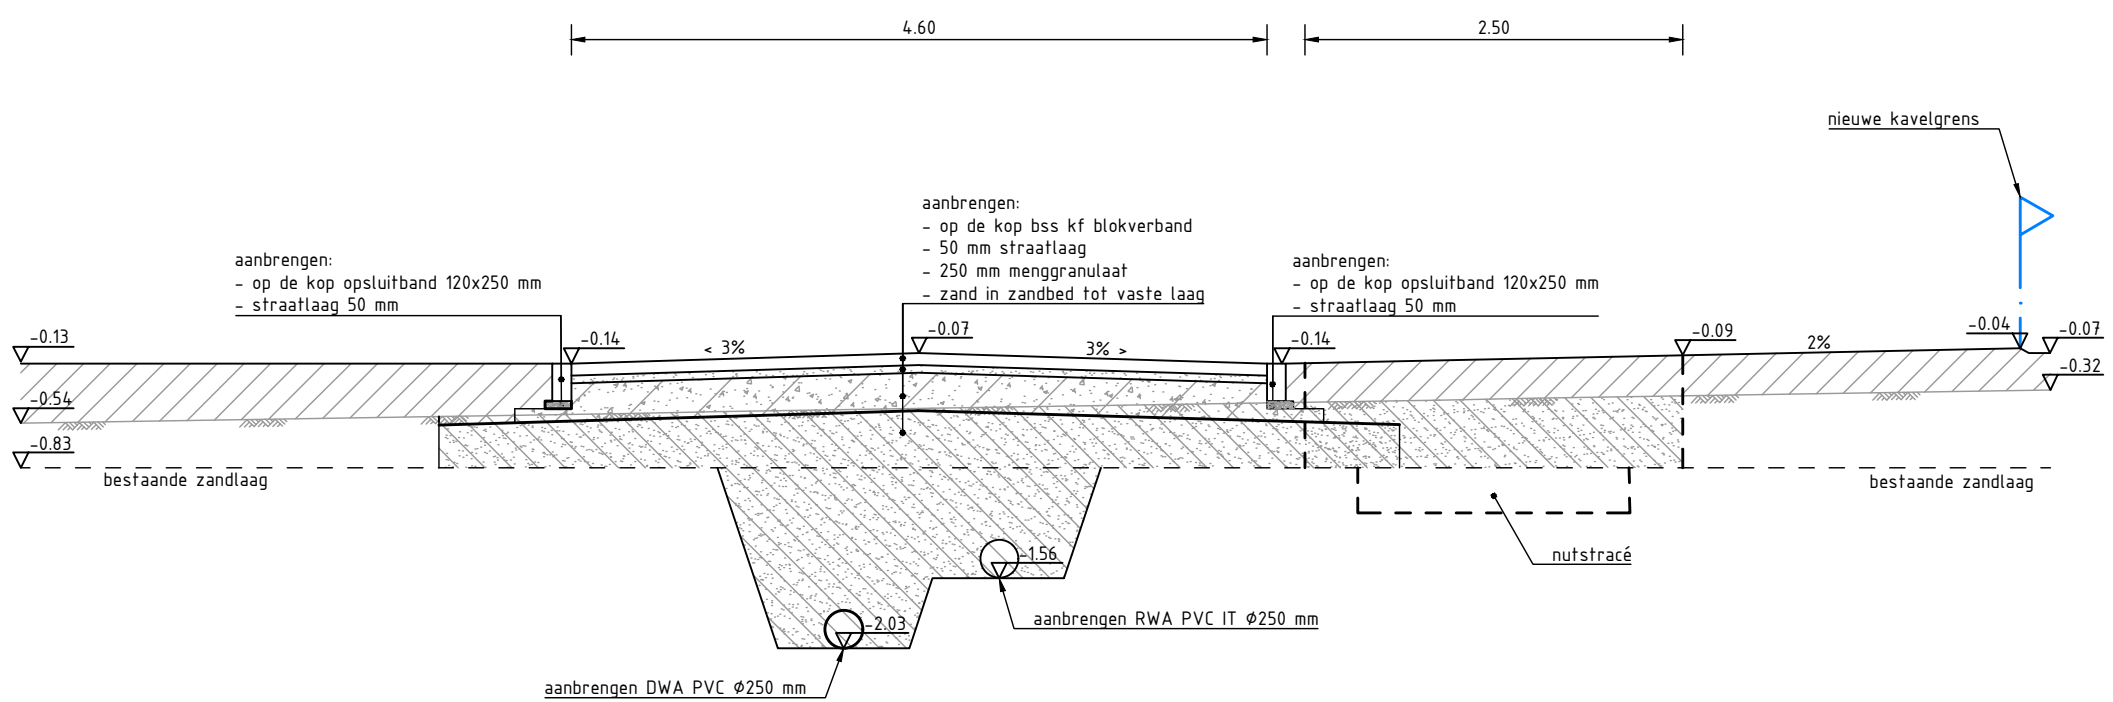

N.A.P. -3.00

Dwarsprofiel 02


schaal 1 : 50

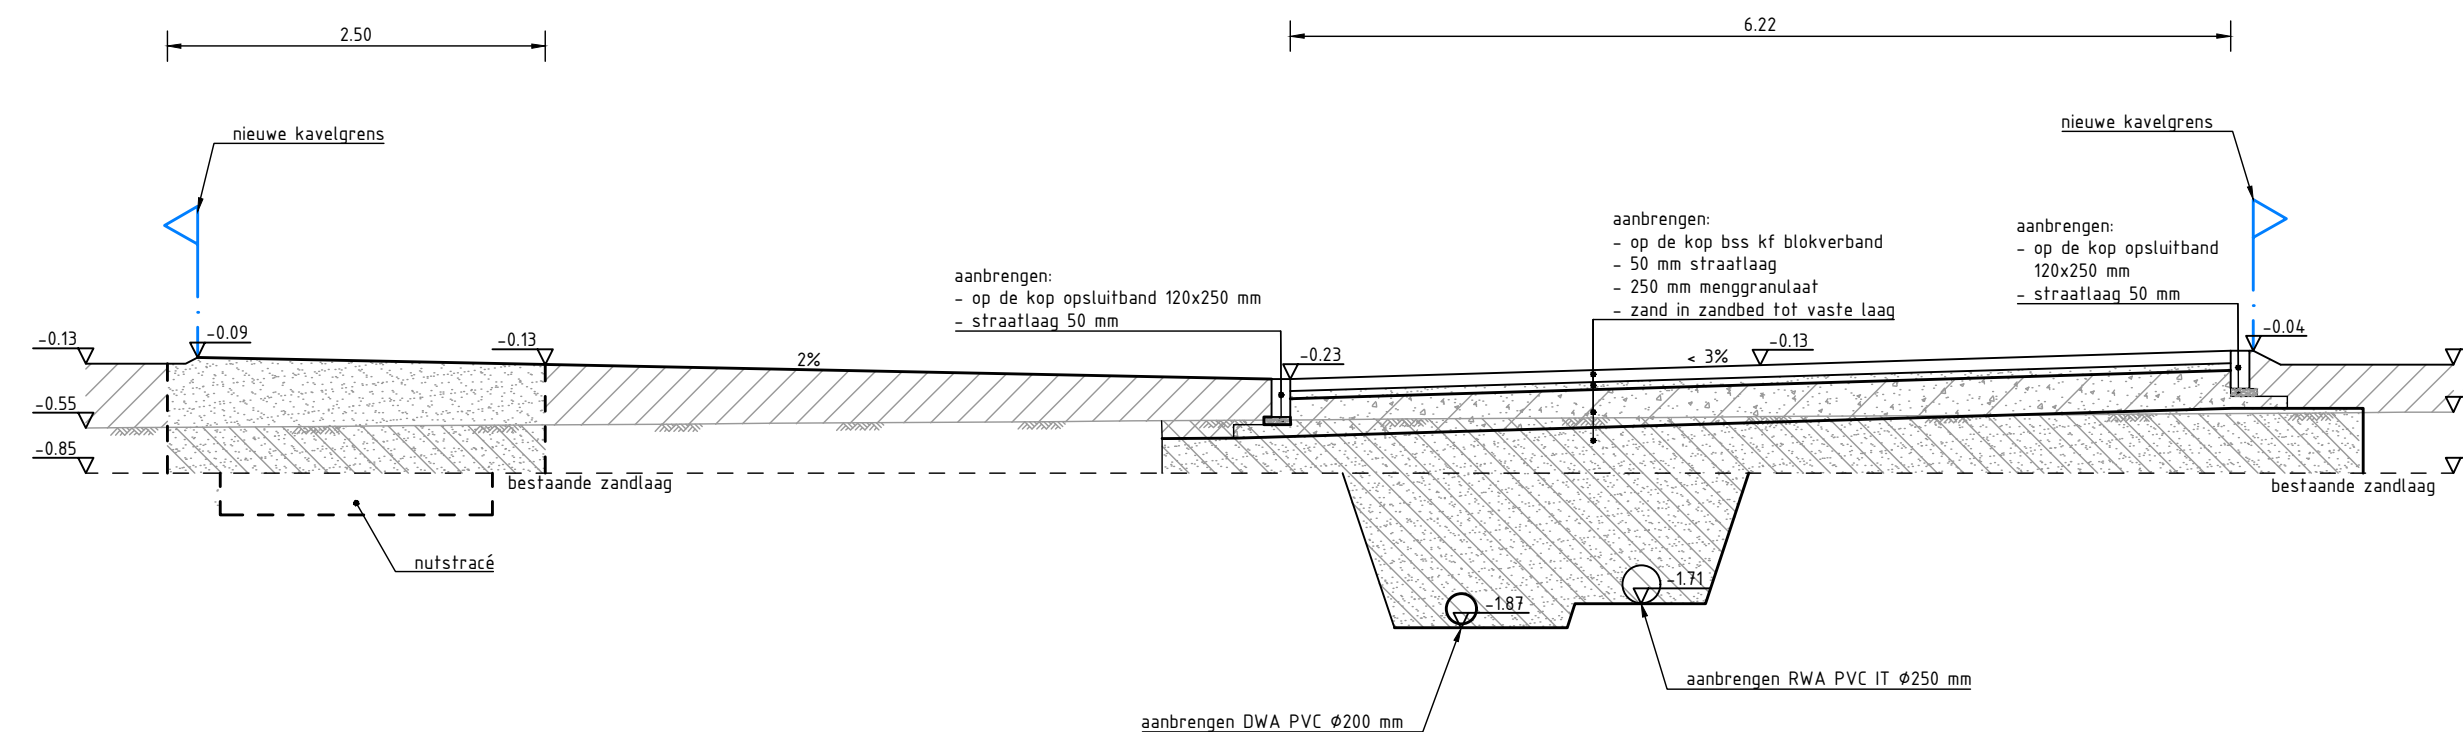

N.A.P. -3.00

Dwarsprofiel 03


schaal 1 : 50

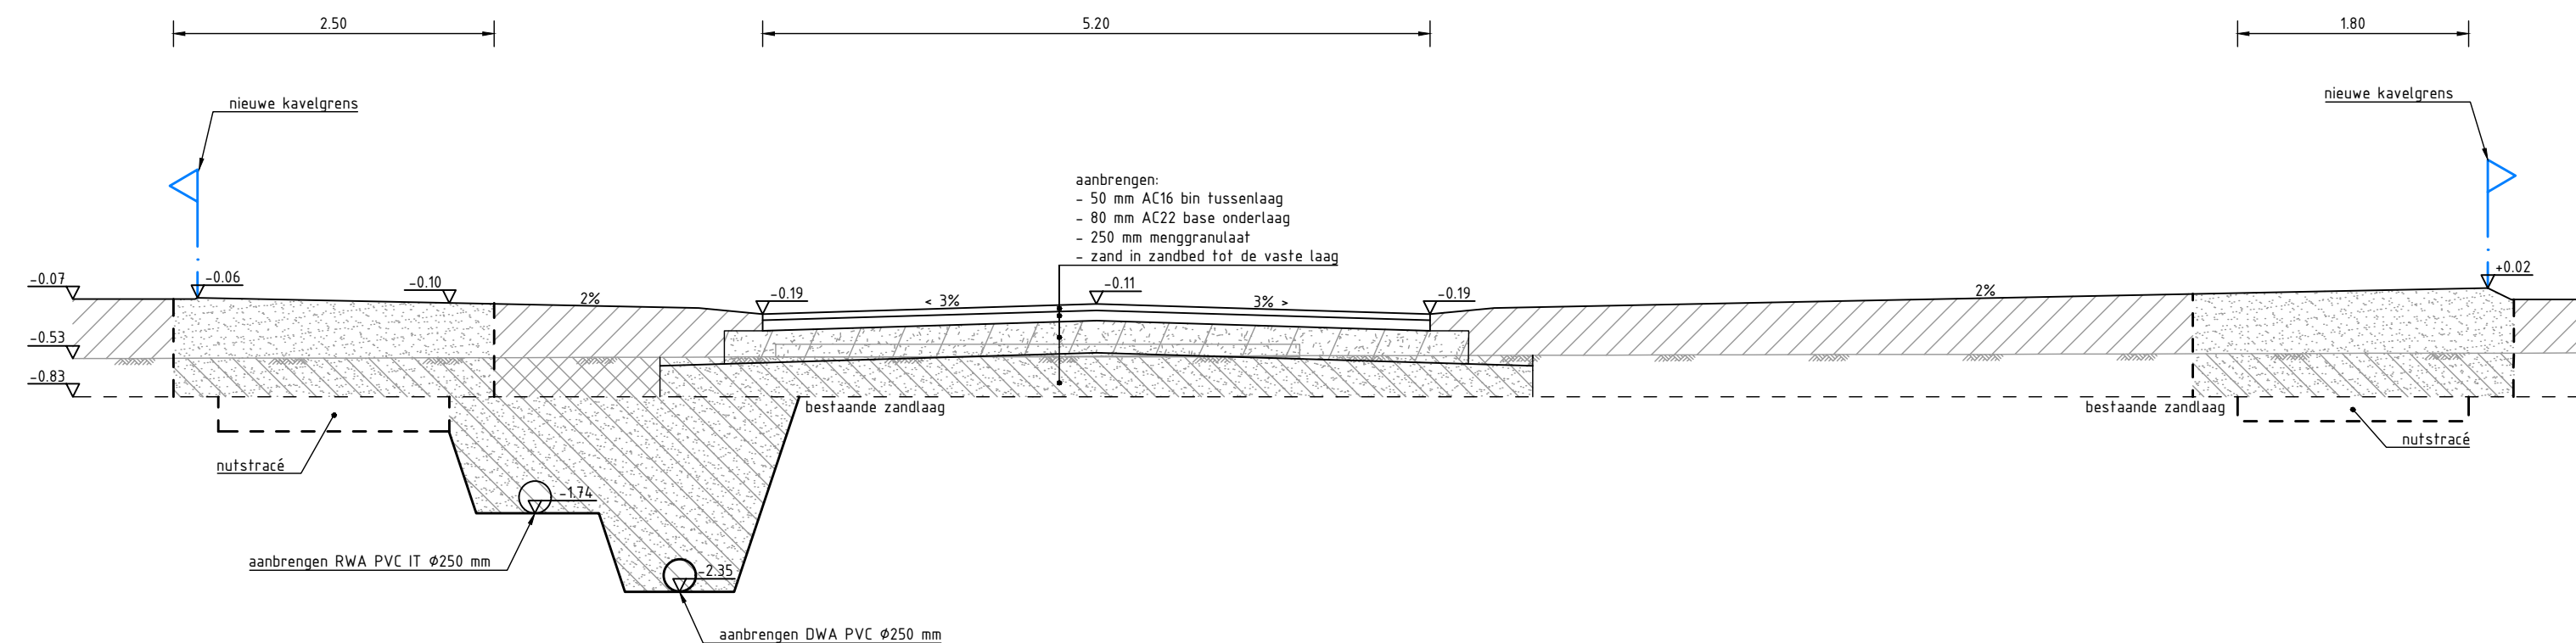

N.A.P. -3.00

Dwarsprofiel 04


schaal 1 : 50

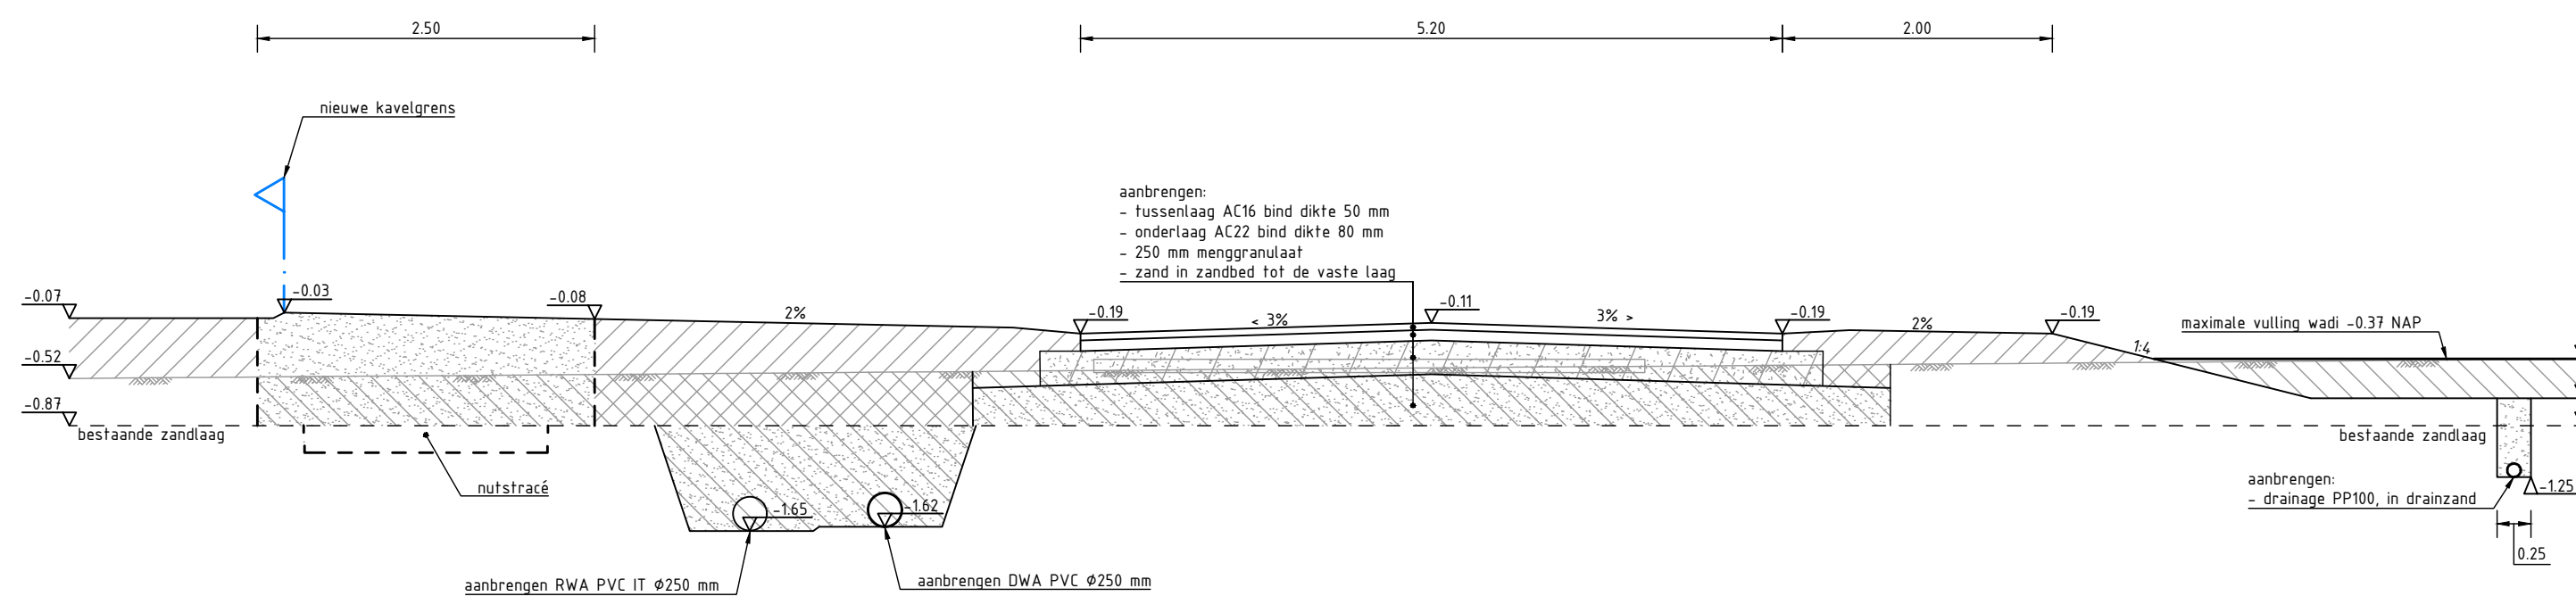

N.A.P. -3.00

Dwarsprofiel 05


schaal 1 : 50

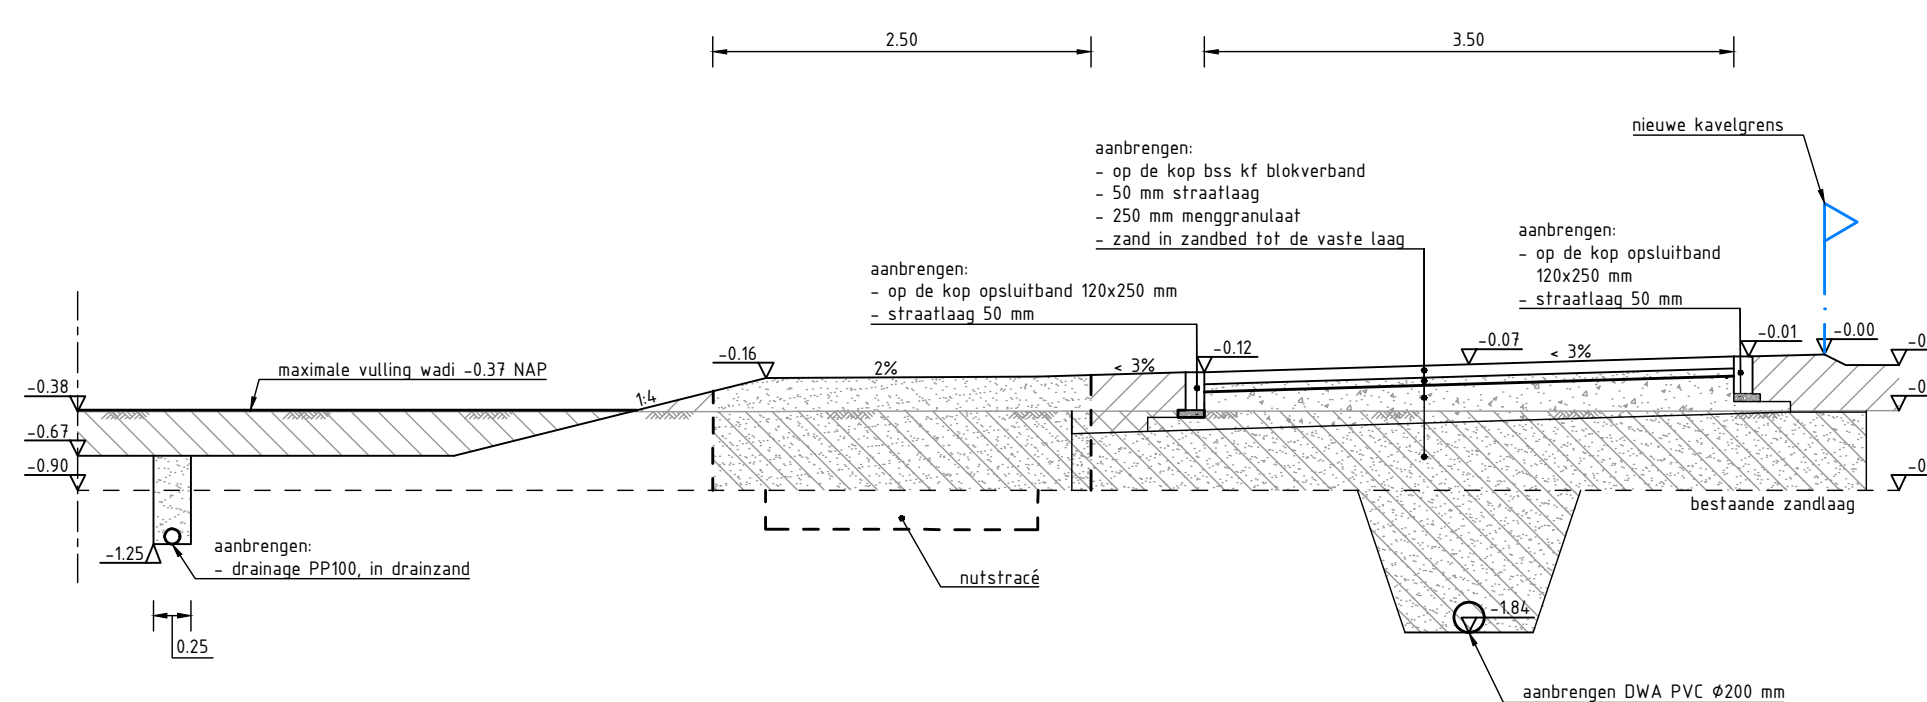

N.A.P. -3.00

Dwarsprofiel 06

schaal 1 : 50

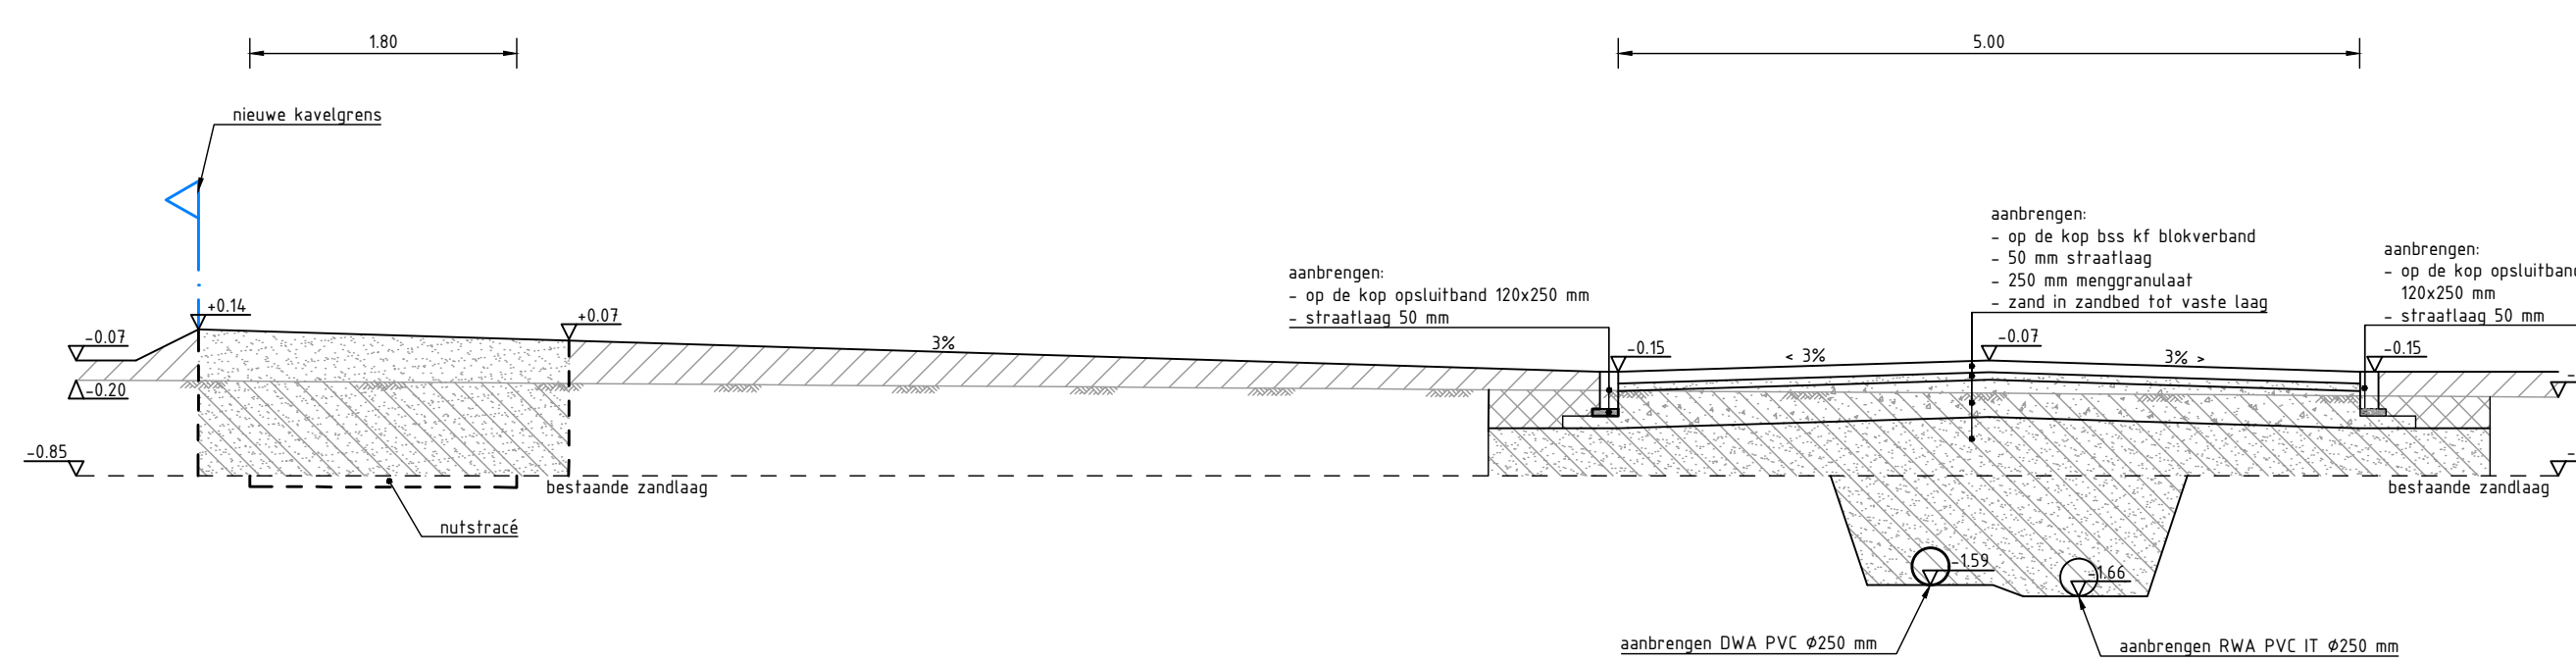

N.A.P. -3.00

Dwarsprofiel 07

schaal 1 : 50

LEGENDA

- ontgraven grond
- aanbrengen grond
- aanbrengen zand in zandbed
- aanbrengen menggranulaat

0 0.5 1.0 1.5 2.0m
Schaal 1:50

Maten in meters en materiaalmaten in millimeters, tenzij anders vermeld.
Peilmaten in meters t.o.v. N.A.P.



Zandvulling 0
9351 VA LEEK
Lewweg 2
1101 AB
Zwanenburg
Postbus 136
9350 AC LEEK
0534 55 24 20
info@mug.nl
www.mug.nl

10	BB	Pla	Steden en bebouwing verharding aangepast, asfalt fussenlaag vershard	26-08-2024
Wijz.	Get.	Gec.	Omschrijving	Datum
Project:				Projectnummer: 23301177
Bouwwijk maken Wydehoarne 4				Tekeningnummer: DP-301
Joure				Schaal: 150
Opdrachtgever:				Formaat: A1
Gemeente De Fryske Marren				Blad: 06 van 07
Onderdeel:				DEFINITIEF
Besteksteking				
Dwarsprofielen				

PRAKTISCHE DENKERS