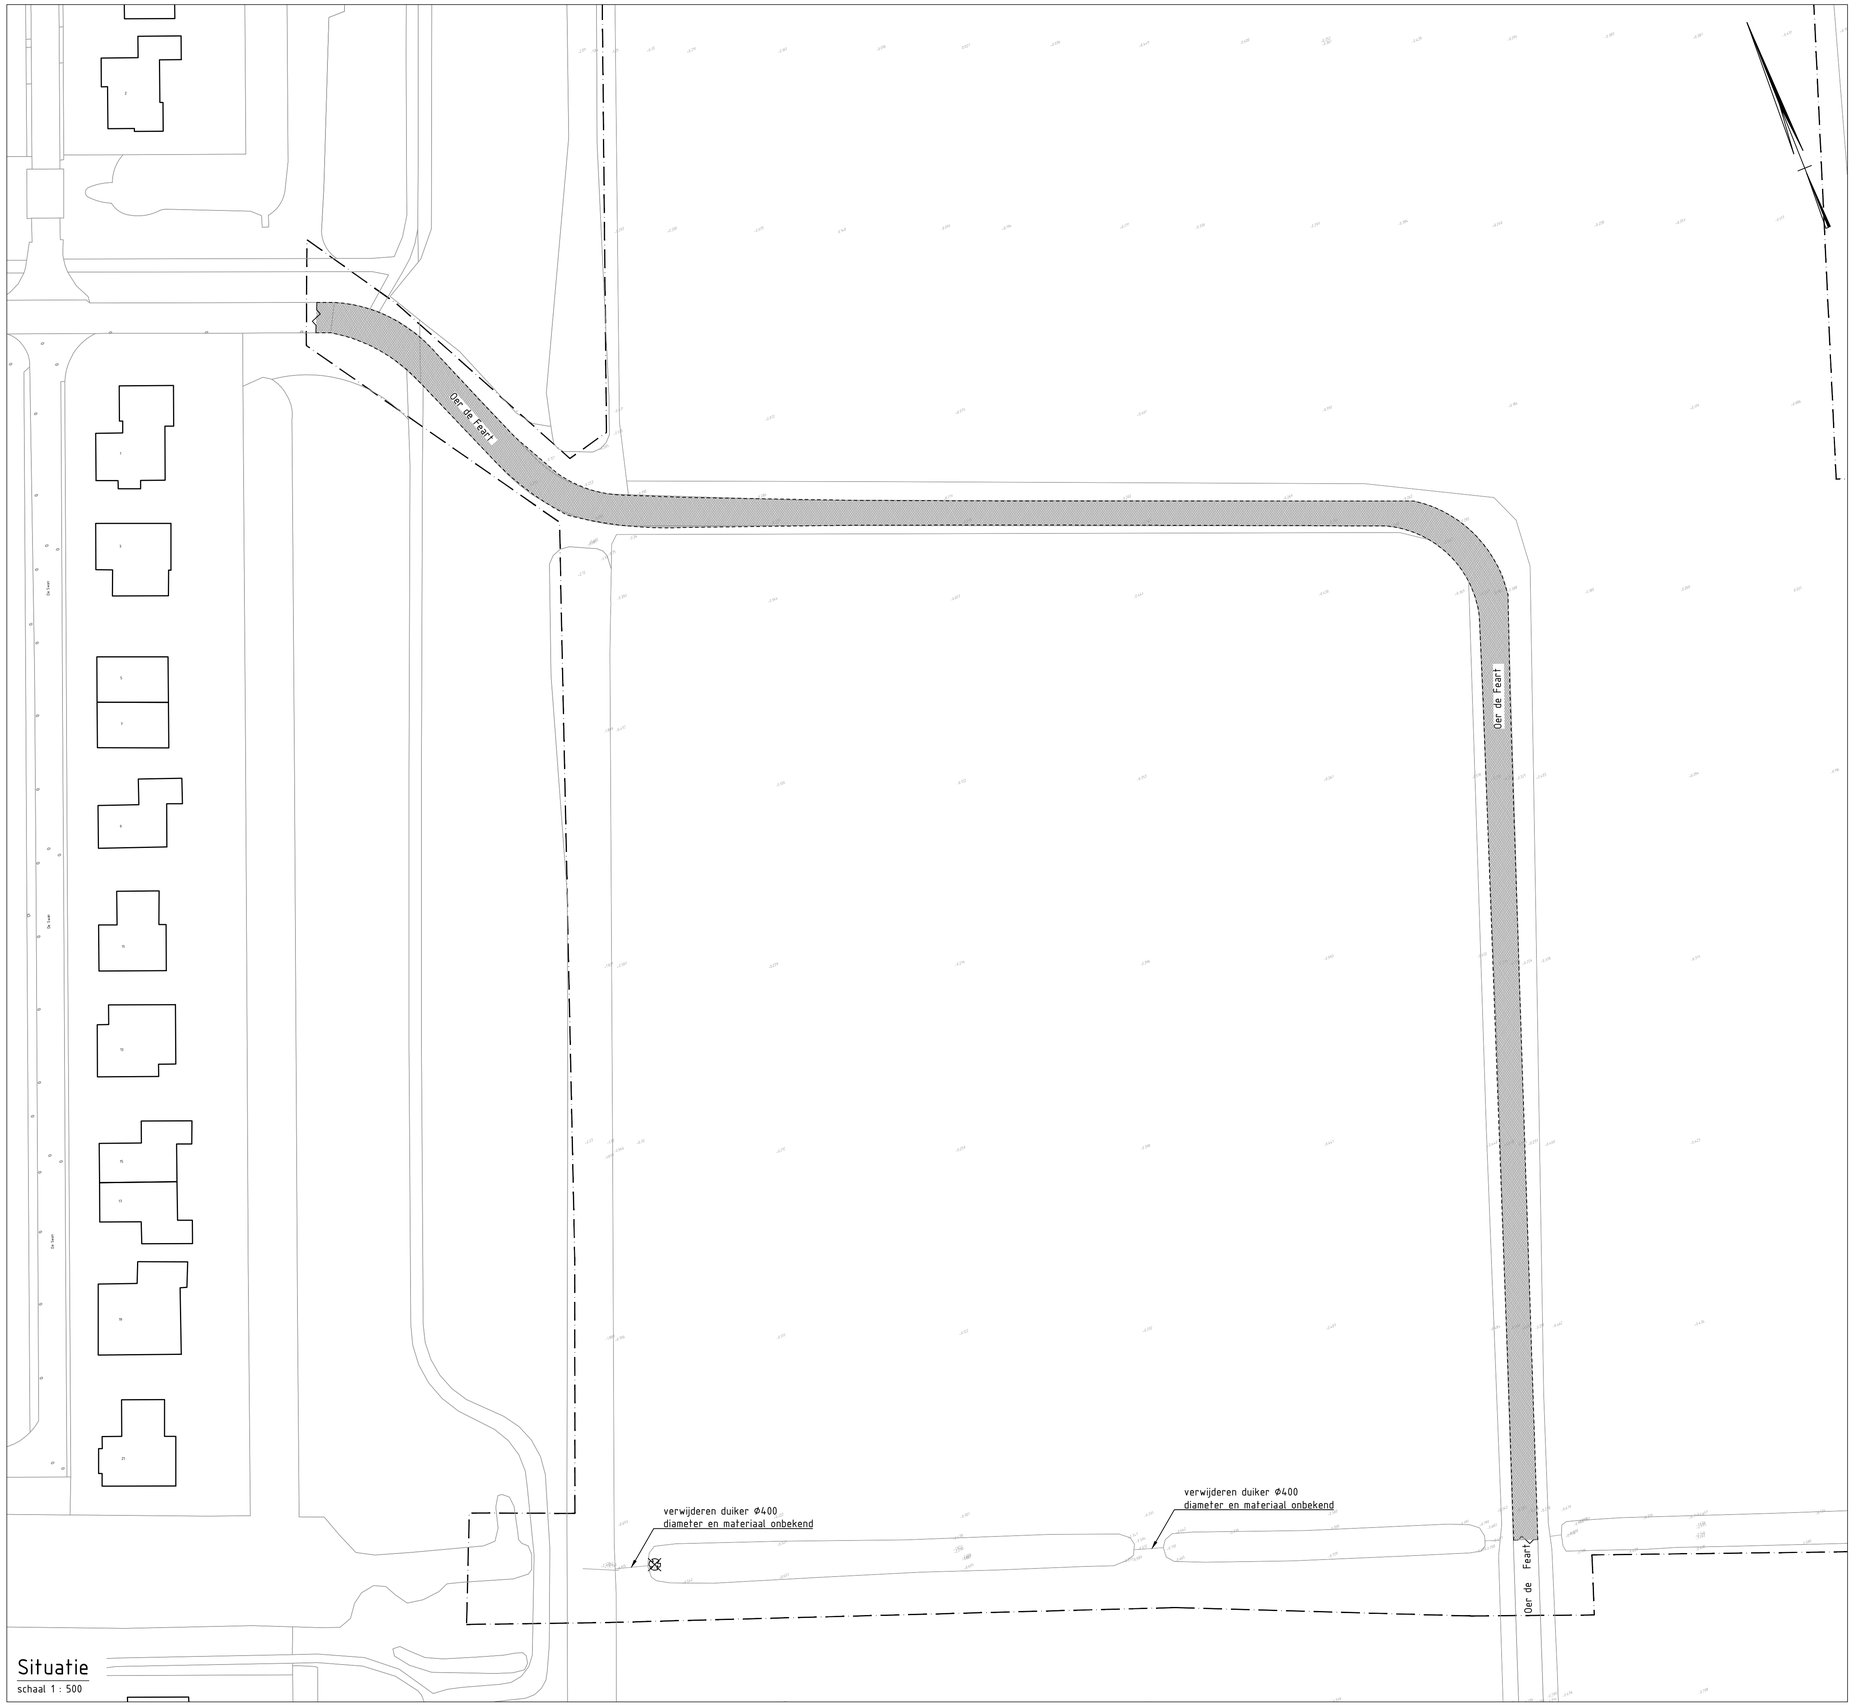

Situatie
schaal 1 : 500

LEGENDA

bestaande terreinhoogte

opruimwerkzaamheden

- zagen asfalt
- verwijderen asfaltverharding
- verwijderen boom
- werkgrens

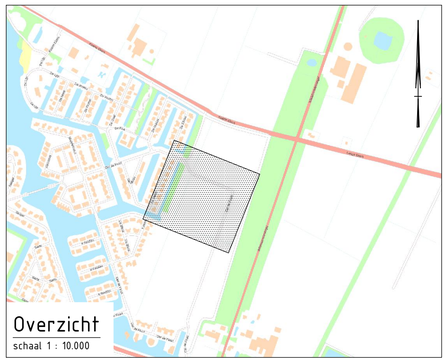

Overzicht
schaal 1 : 10.000

0 5 10 15 20m
Schaal 1:500

Maten in meters en materiaalmaten in millimeters, tenzij anders vermeld.
Peilmaten in meters t.o.v. N.A.P.

Wijz.	Gef.	Gec.	Omschrijving	Datum
1.0	RBr	PMa	Eerste uitgave	26-08-2024

MUG INGENIEURSBUREAU
Zernikelaan 8
9351 VA LEEK
Leeweg 2
1161 AB
ZWANENBURG
Postbus 136
9350 AC LEEK
0594 55 24 20
info@mug.nl
www.mug.nl

Project:
Bouwrijp maken Wyldehoarne 4
Joure

Opdrachtgever:
Gemeente De Fryske Marren

Onderdeel:
Bestekstekening
Opruimwerkzaamheden

Projectnummer: 23301177
Tekeningnummer: OW-301
Schaal: 1:250
Formaat: A1
Blad: 01 van 07

DEFINTIEF

PRAKTISCHE DENKERS