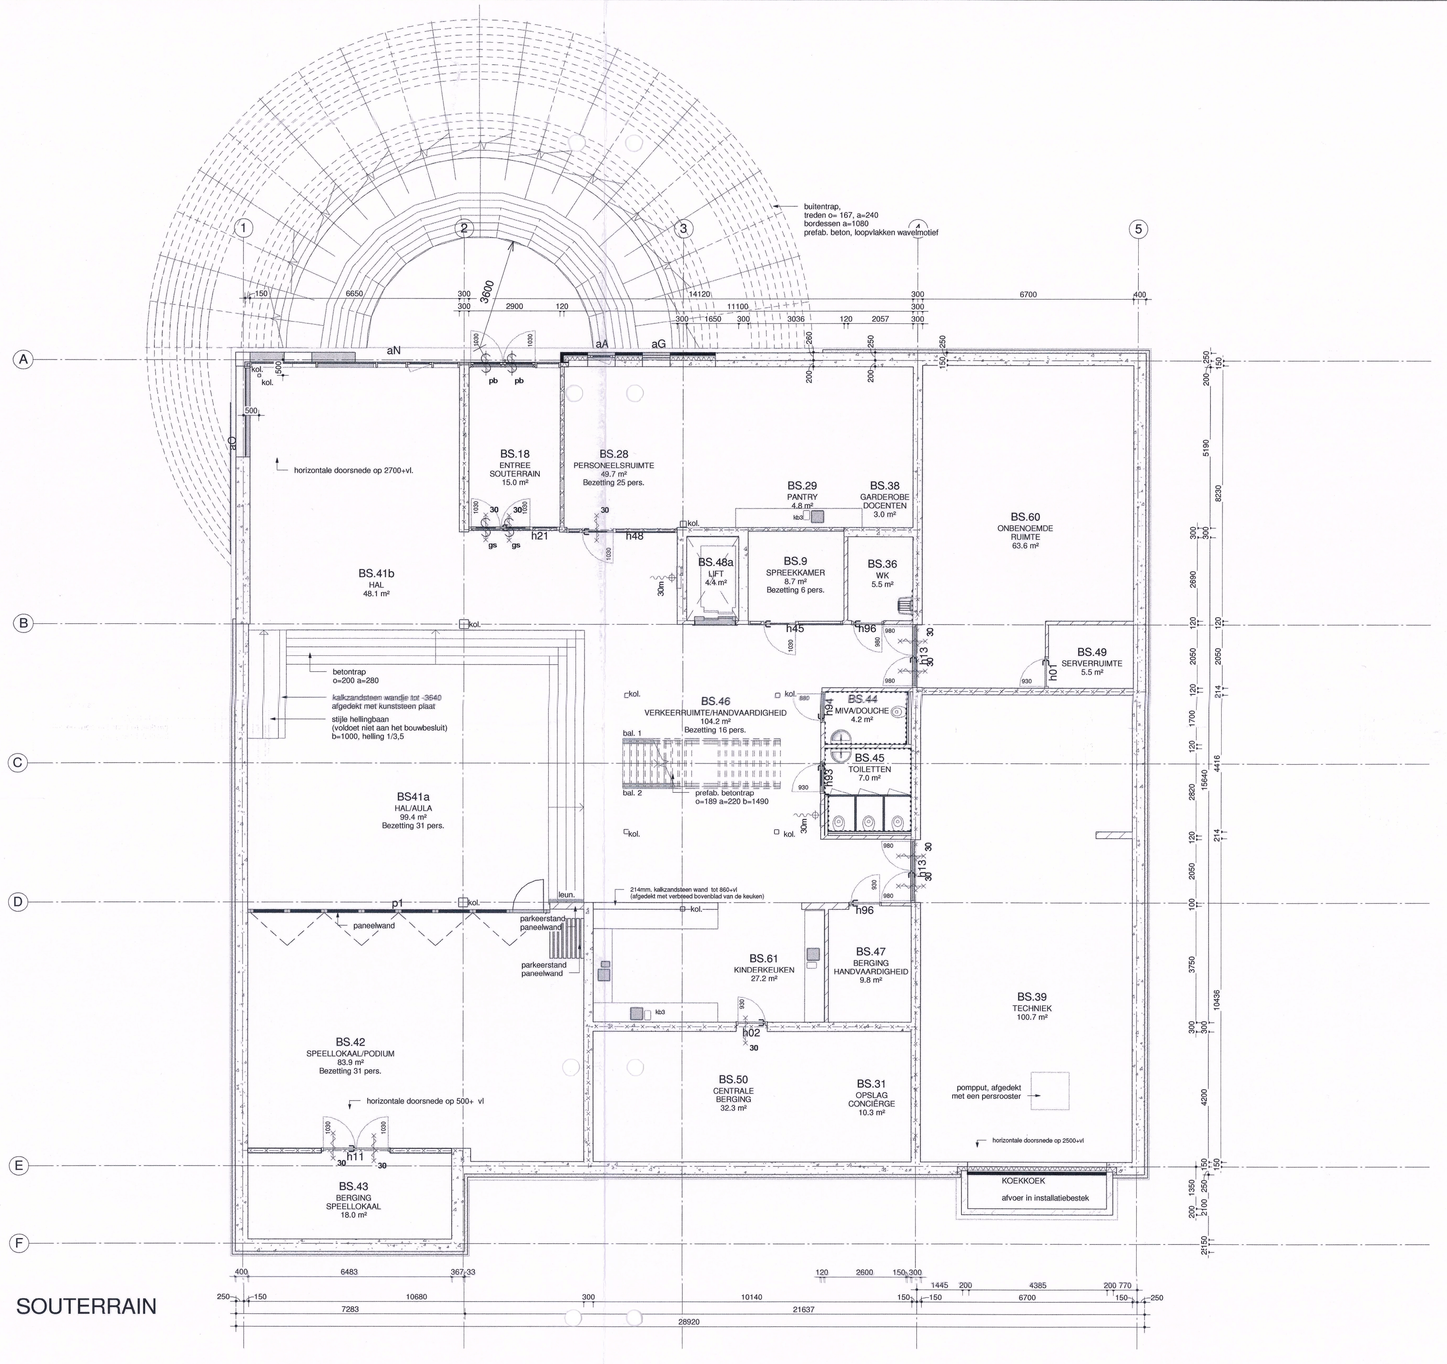

SOUTERRAIN

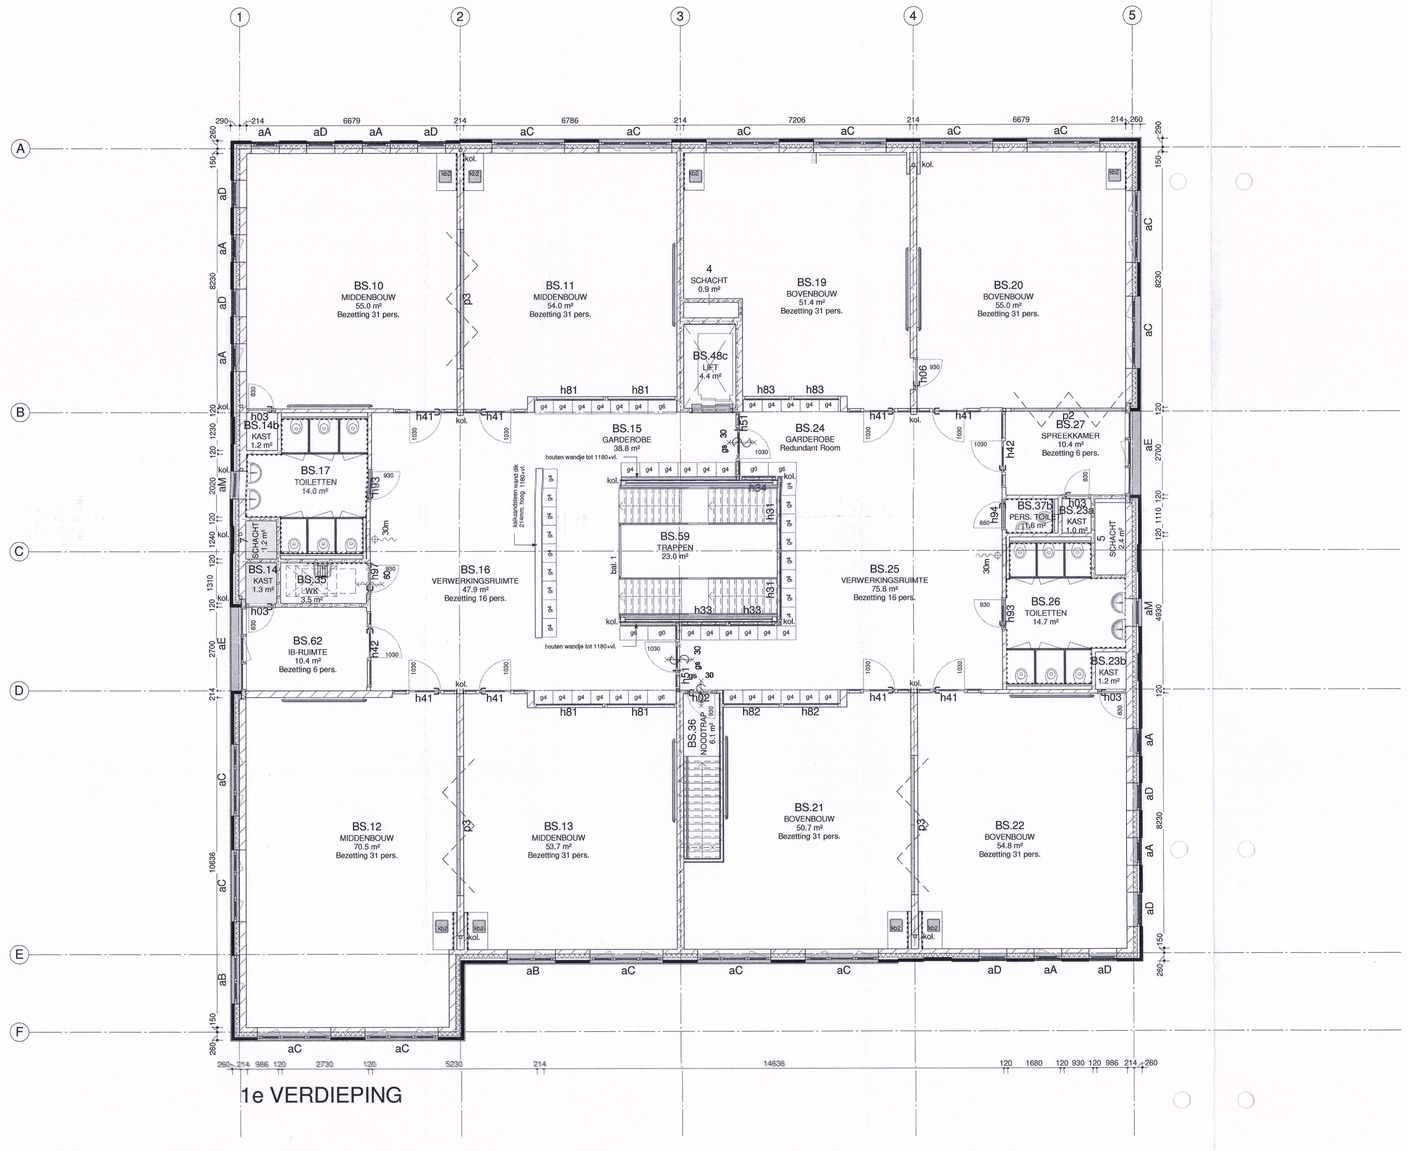

1e VERDIEPING

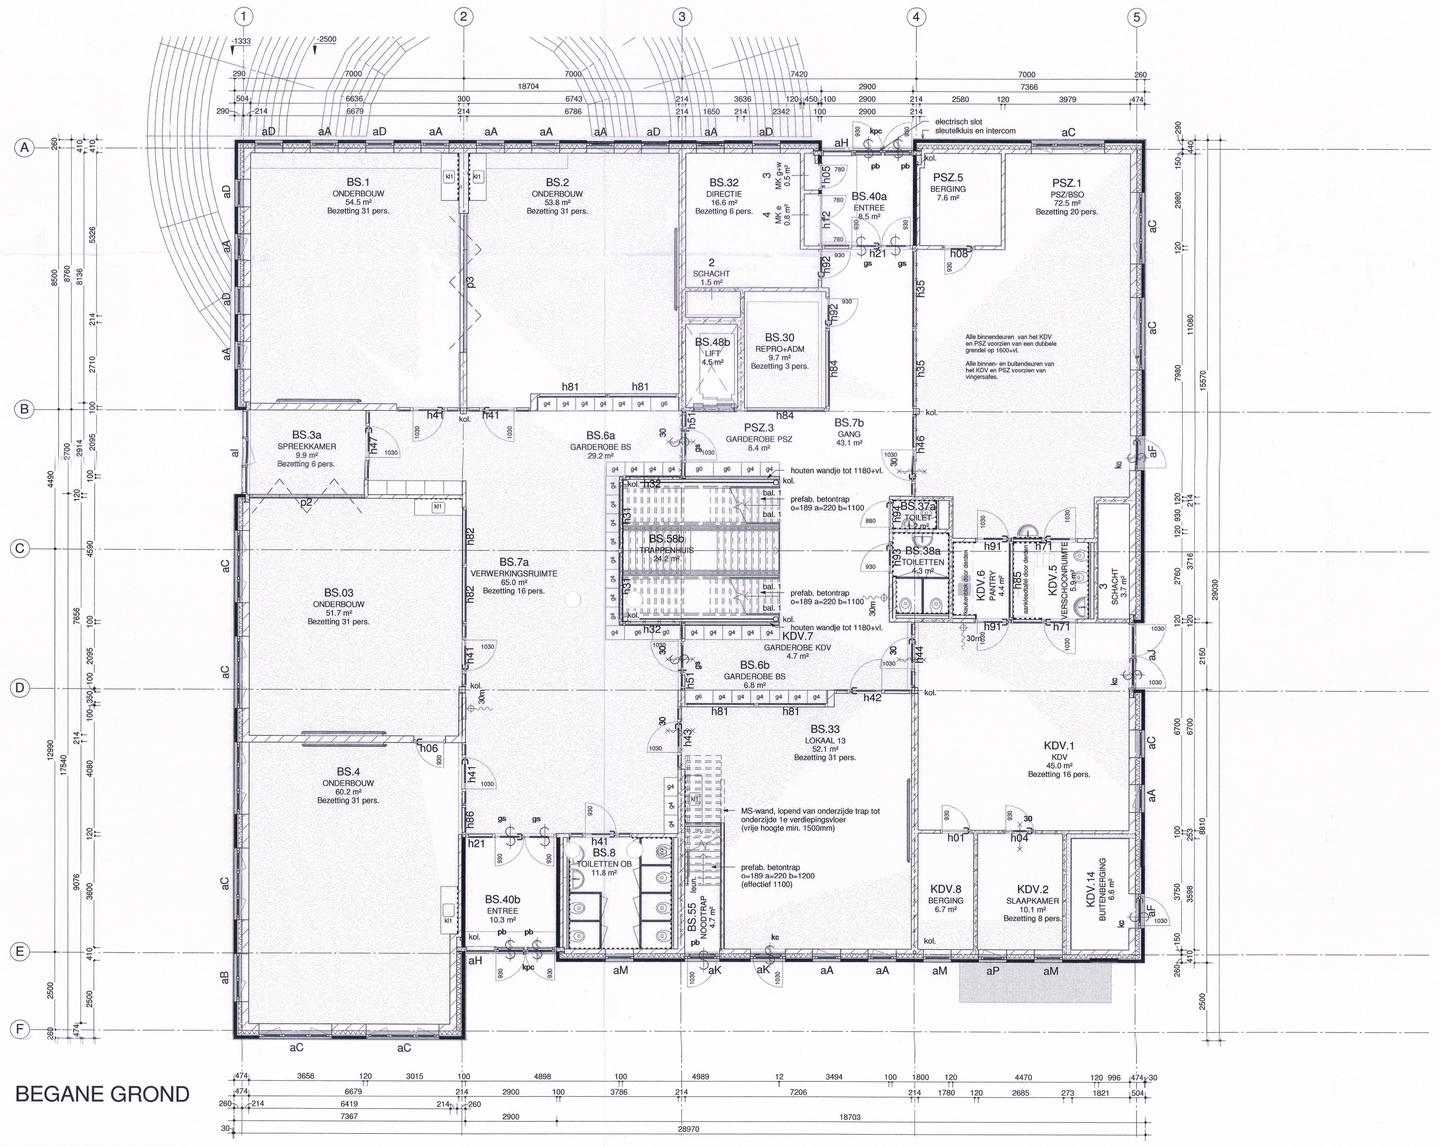

BEGANE GROND

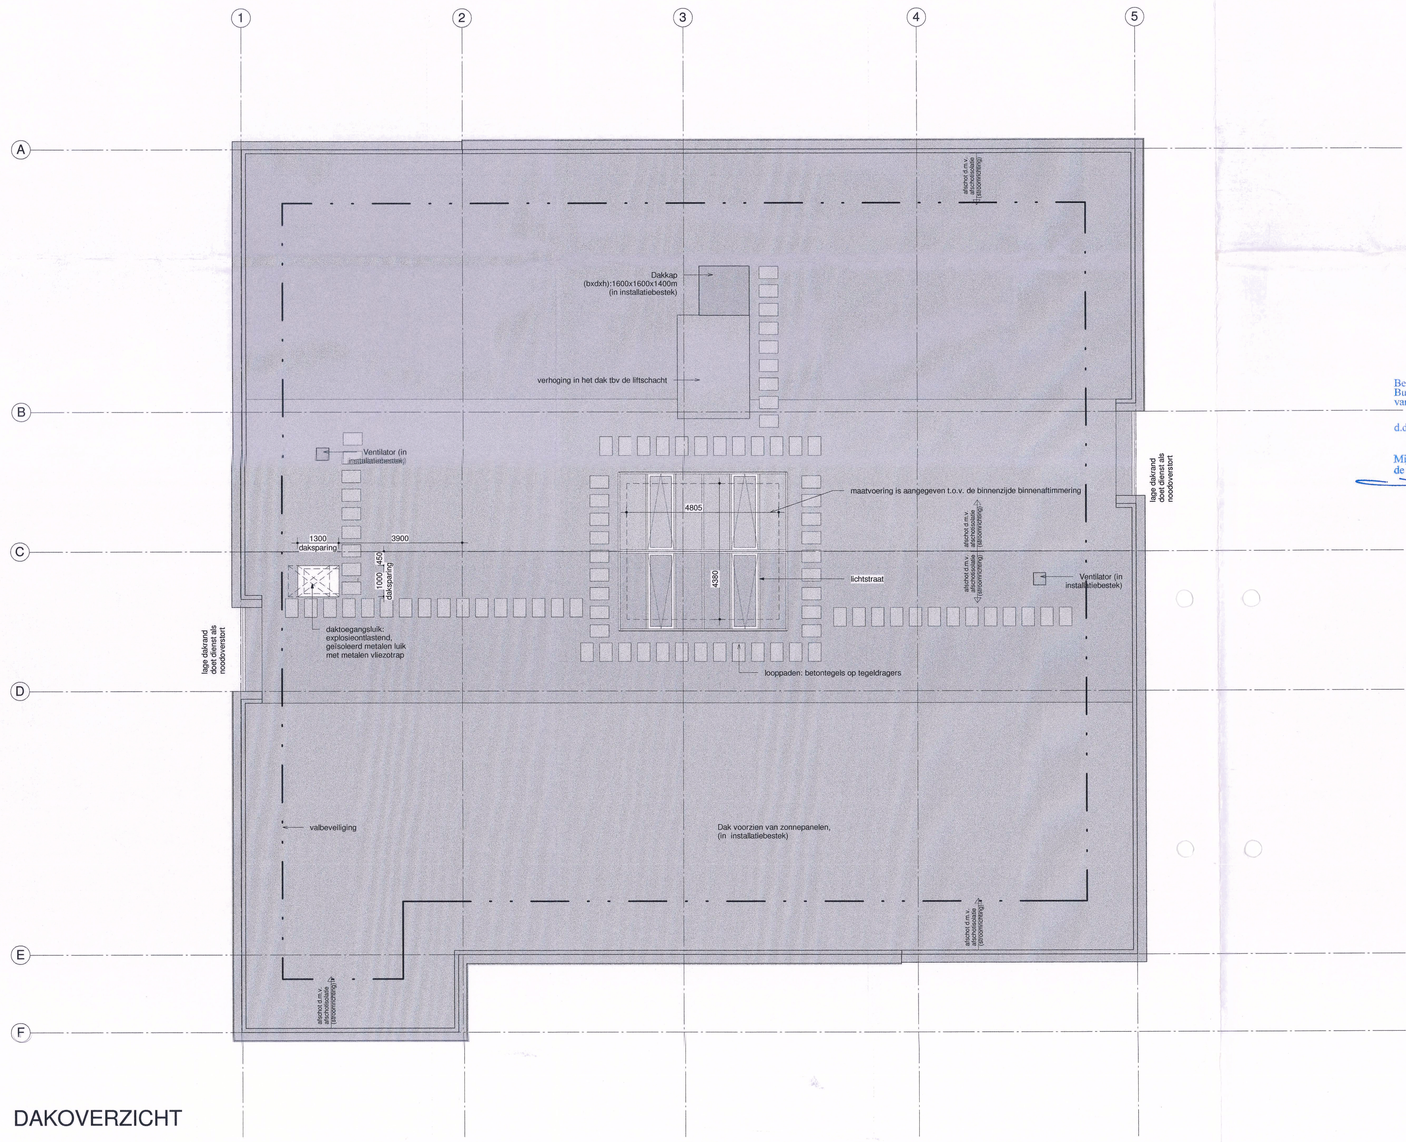

DAKOVERZICHT

Behoort bij besluit van Burgemeester en Wethouders van de gemeente Landgraaf

d.d. 02 SEP 2014

d.d. 01 OKT 2014

Mij bekend, de Mandataris

kenmerk: 2014-0384-

GEMEENTE LANDGRAAF
Casemanagement fysiek domein

WELSTANDSTOEZICHT LANDGRAAF
ACCOORD 12 SEP. 2014
Namens de Welstandscommissie
De secretaris

RENVOOI ALGEMEEN:

- betonwand
- schoon metselwerk baksteen w.f.
- isolatie
- binnenwanden en binnenspouwbladen kalkzandsteen
- lichte scheidingswand (metal-stud)
- voorzetwand (metal-stud)
- sanitaire wand
- wandtegels hoogte:
  - t.p.v. uitstortgootstenen tot 1500+vl
  - op alle overige plaatsen tot boven systeemplafond
- brandwerende zelfsluitende deur 30/60/90 min
- brandwerende pui 30/60/90 min.
- niet afsluitbare deur, ns = niet afsluitbaar hs = hotelslot pb = paniekbalk pc = profielcylinder
- brandscheiding 30 min. (WBDBO)
- brandscheiding 60 min. (WBDBO)

kol.	kolom vlgs. tekening constructeur
MK-g	meterkast gas en water
MK-e	meterkast electra
bal. 1	balustrade: lamellenhekwerk
bal. 2	balustrade: lam.hekwerk met extra handregel
leun.	2 st. muurleuningen, conform afd. 2.5 BB
g	garderobekast
kl	kleuterblokje
kb	keukenblok
ak	aankleedtafel

VEILIGHEID:
veiligheids-glas (geen eis BB), conform NEN 3569, categorie a.

doorvoeren en leidingen door brandscheidingen brandwerend dichtzetten zodat de WBDBO gewaarborgd blijft conform art. 2.84 BB.

inbraakwerendheid weerstandsklasse 2. (geen eis BB) conform NEN 5096.

GEZONDHEID:
wanden en vloeren toilet-, douche- en aankleedruimten voorzien van afwerking min. conform art. 3.23 BB.

BRUIKBAARHEID:
hoogteverschillen t.p.v. de toegang en vloeren in toegankelijkheidssector bedraagt niet meer dan 20 mm conform art. 4.27 BB.

ENERGIEZUINIGHEID en MILIEU:
vloeren en buitenwanden: Rc min.= 3,5 m².K/W,
daken: Rc min.= 5,0 m².K/W
U-waarde Ramen,deuren en kozijnen:U=<1,65 W/m².K
Qv-10 waarde: max. 0,420 dm³/s.m²

HOOFDDRAAGCONSTRUCTIE:
- conform documenten Adviesbureau Cordewener beton, staal en houtconstructies constructeur.
- sterkte bij brand wordt gerealiseerd vlgs. de op bovenstaande documenten weergegeven voorzieningen.

BRANDVEILIGHEIDSINSTALLATIES en OVERIGE INSTALLATIES:
- Blfrstallatie conform NEN-EN 81-2;
- overige voorzieningen, zoals: brandblusmiddelen, oriëntatieverlichting, vluchtroutea anduidingen, brandmeldpaneelen, evt. doormelding en afsluiters gas en electra conform de documenten van Jan Kraft.

installaties ter goedkeuring bij gemeente indienen.

werk	:	NIEUWBOUW BREDE SCHOOL SCHAESBERG te LANDGRAAF
tekening	:	BESTEKTEKENING PLATTEGRONDEN
schaal	:	1:100
getekend	:	JGMK
formaat	:	A0
datum	:	09-07-2014
werknr.		tekeningnr.
1971		b 11

gsg architecten bv
eglantierlaan 3
7329 an apeldoorn
T 055- 541 82 55
F 055- 542 19 22
E info@gsgarchitecten.nl
W www.gsgarchitecten.nl
BTW NL816187514.B01
KvK 08147234

gsg architecten

t:\1971\ACAD\B-FASE\1971_B-model_20140709.rvt