



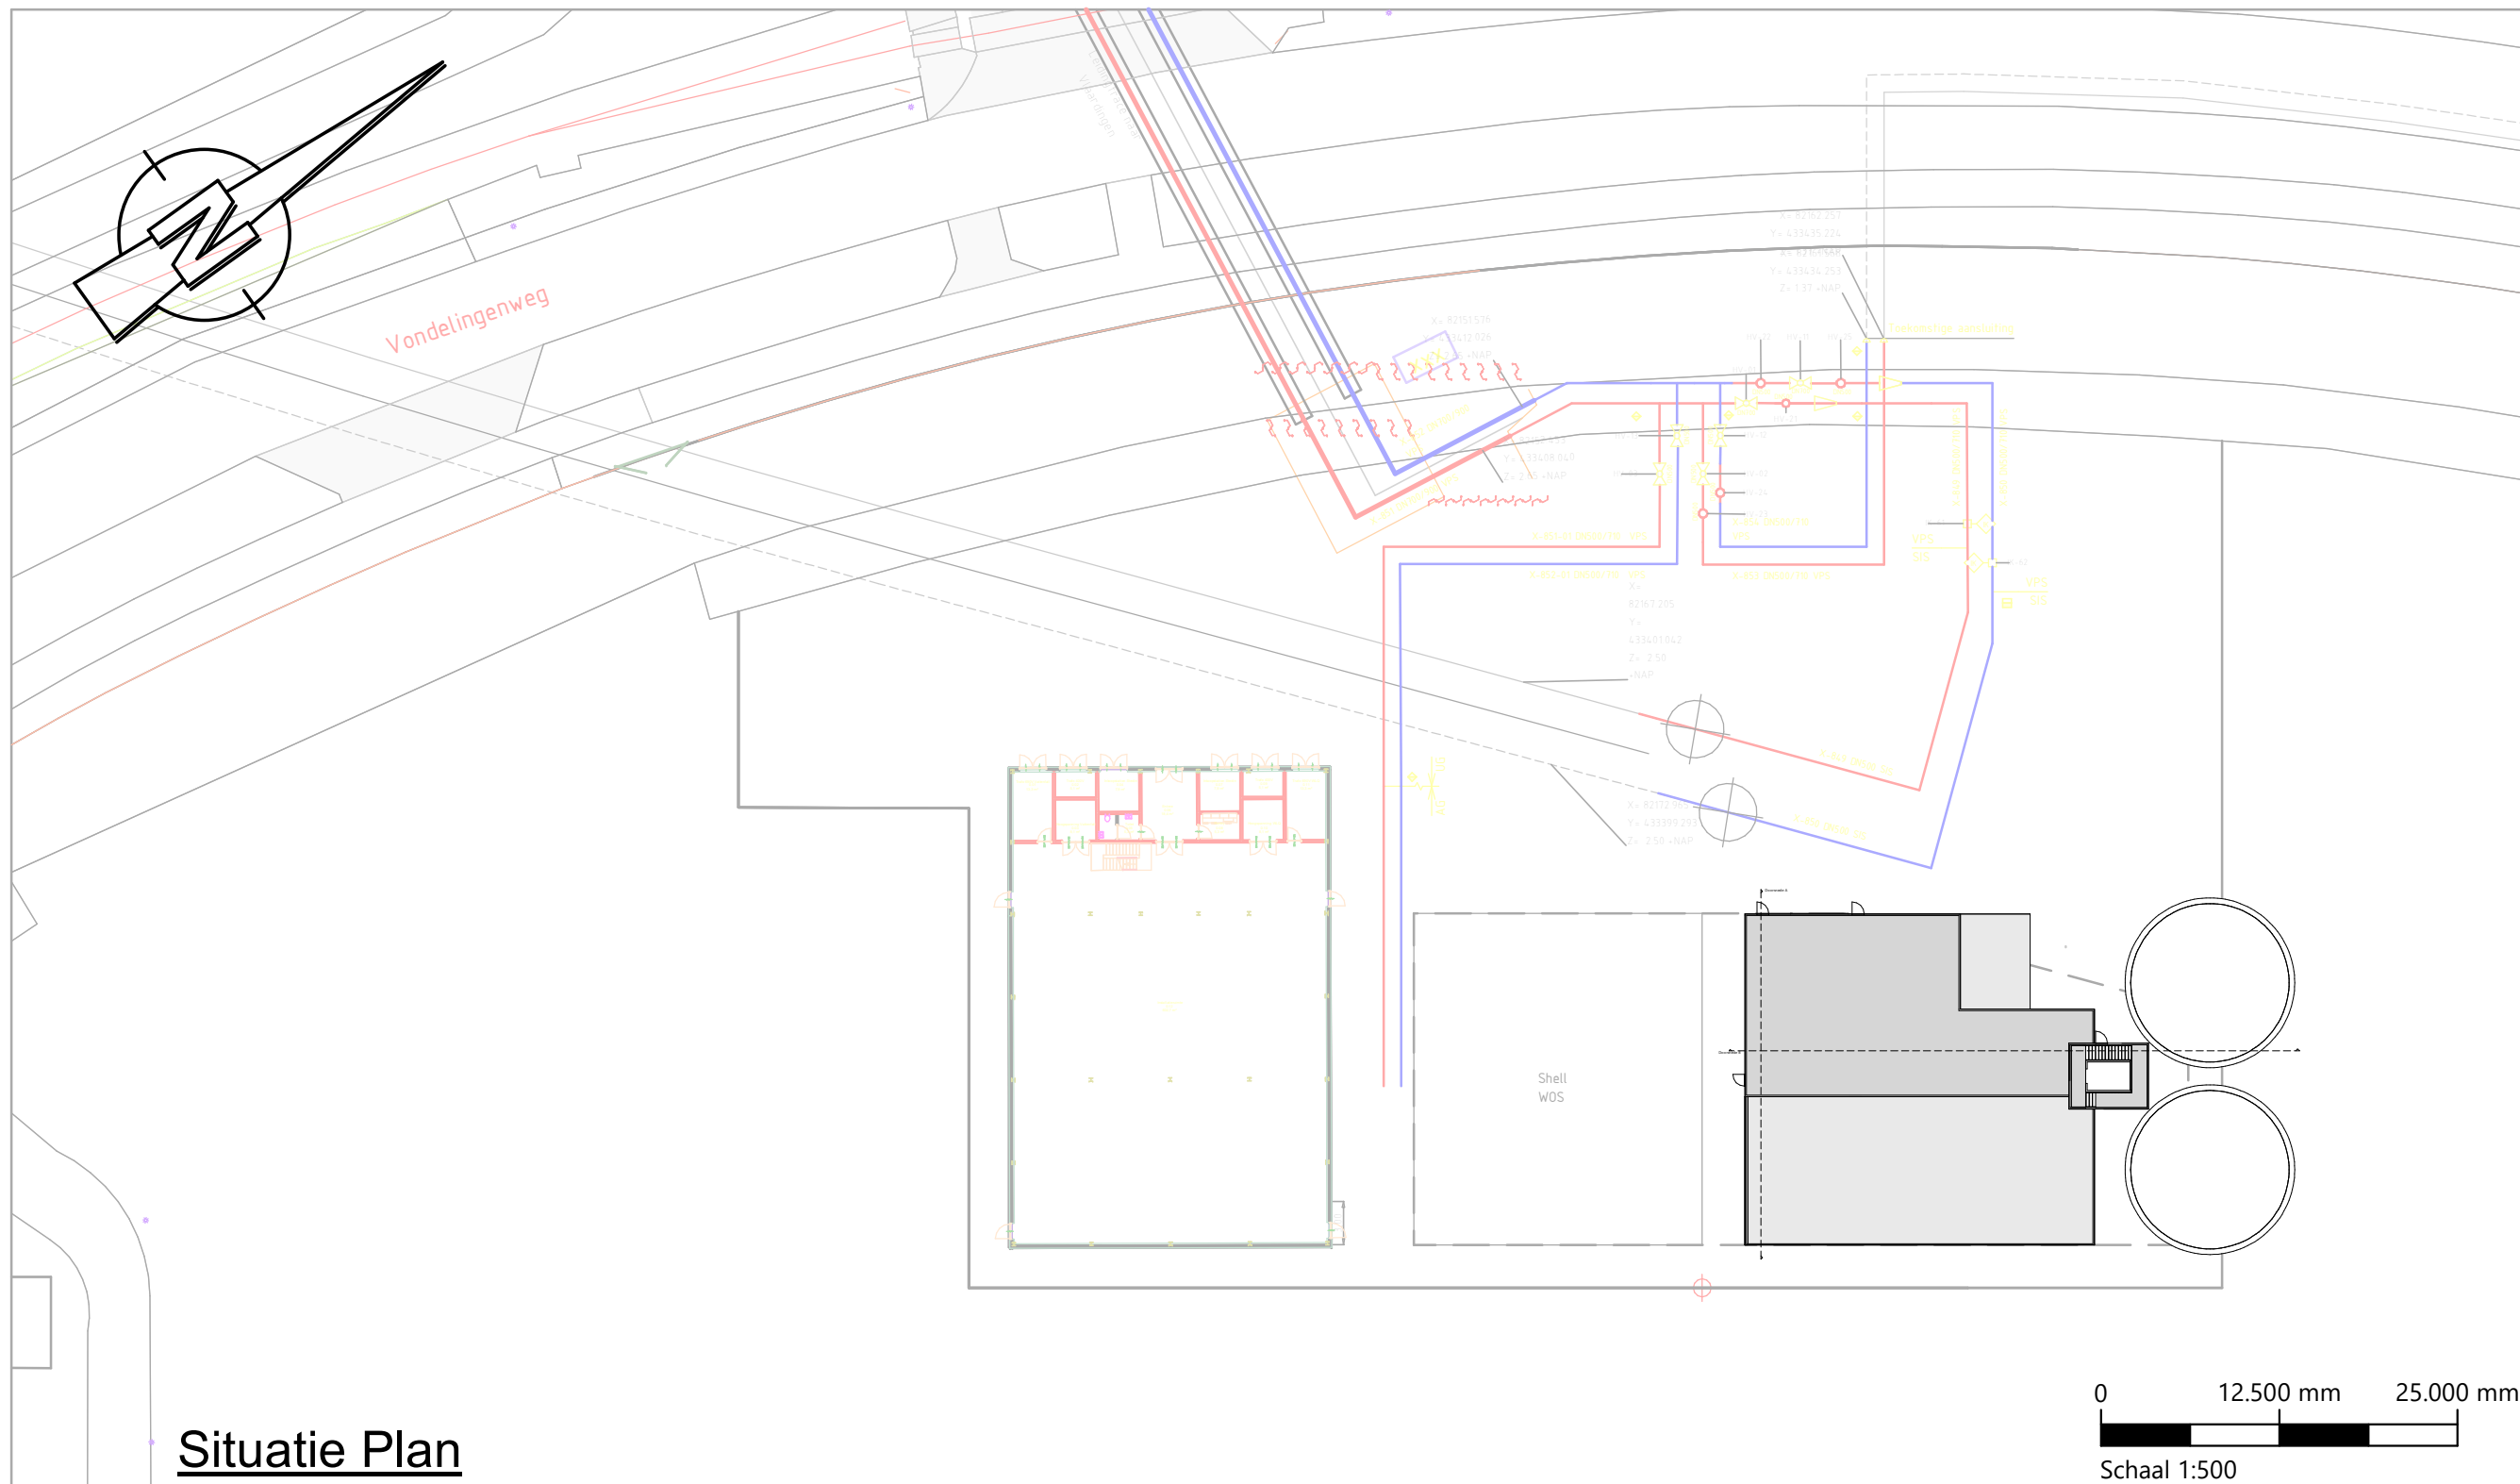

Situatie Plan

1 : 500

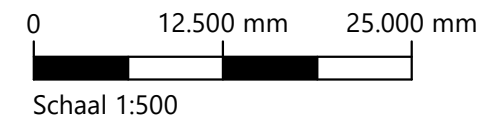

Witteveen **Bos**

CONCEPT

1
20/06/2024

Opdrachtgever
WarmtelinQ
Project
Buffer Vondelingplaat
Onderdeel
VO
Situatie

Status **VO**
Datum **20/06/2024**
Formaat **A3**
Schaal **1:500**

Getekend	Ir. N. Merhi	
Gecontroleerd	Ir. J. Molenaar	
Goedgekeurd	Ir. E. Veloso Franco	
Projectcode	Tekeningnummer	Bladnummer
140514	001	1/6

Witteveen+Bos Raadgevende ingenieurs B.V. | Deventer
Leeuwenbrug 8 | Postbus 233 | 7400 AE Deventer | +31 (0)570 69 79 11 | www.witteveenbos.com | KvK 38020751