




VOERGEVEL ZIJDE TURFKADE

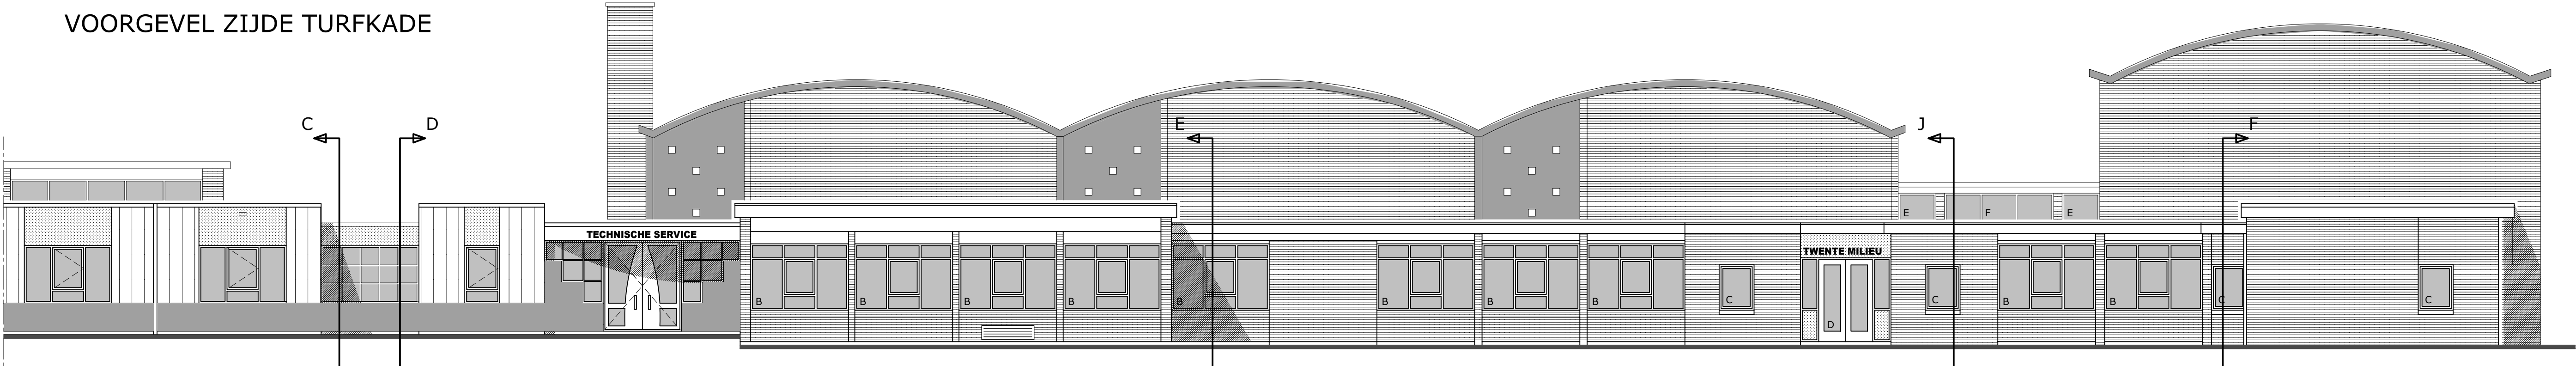

VOERGEVEL ZIJDE TURFKADE

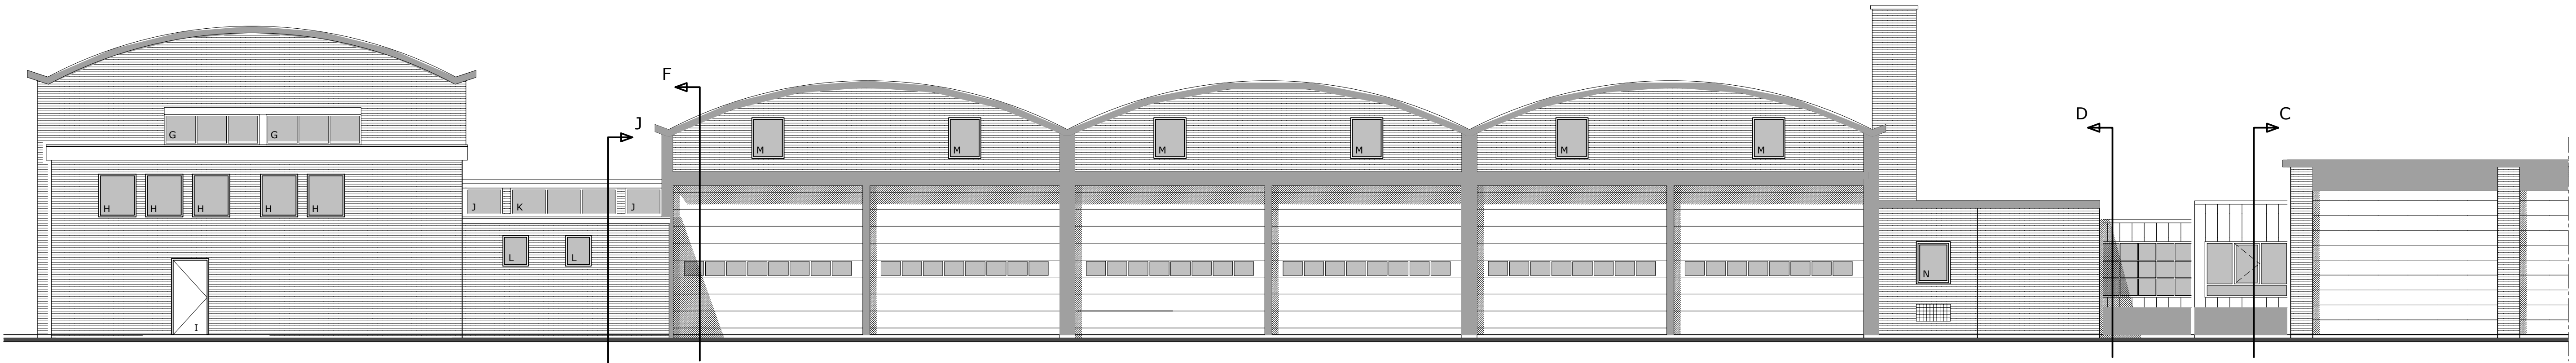


ACHTERGEVEL ZIJDE TURFKADE

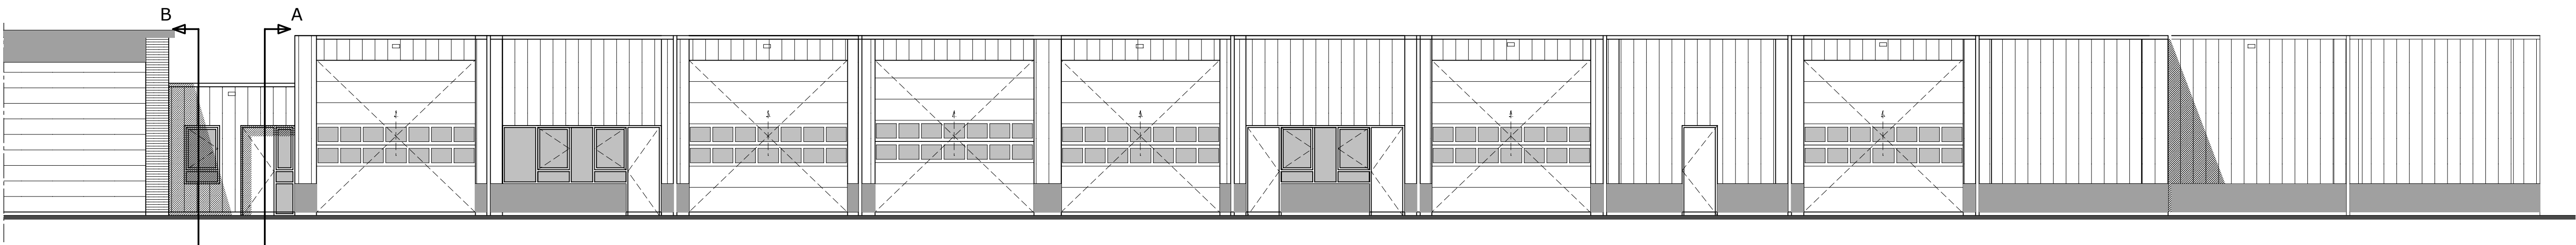


ACHTERGEVEL ZIJDE TURFKADE


RENVOOT MATERIALEN	
	= metselwerk
	= gevel sandwichpanelen
	= gevel betonranden
	= houten delen kozijn
	= panelen / boorddelen
	= binnengedeelte
	= glasoppervlak

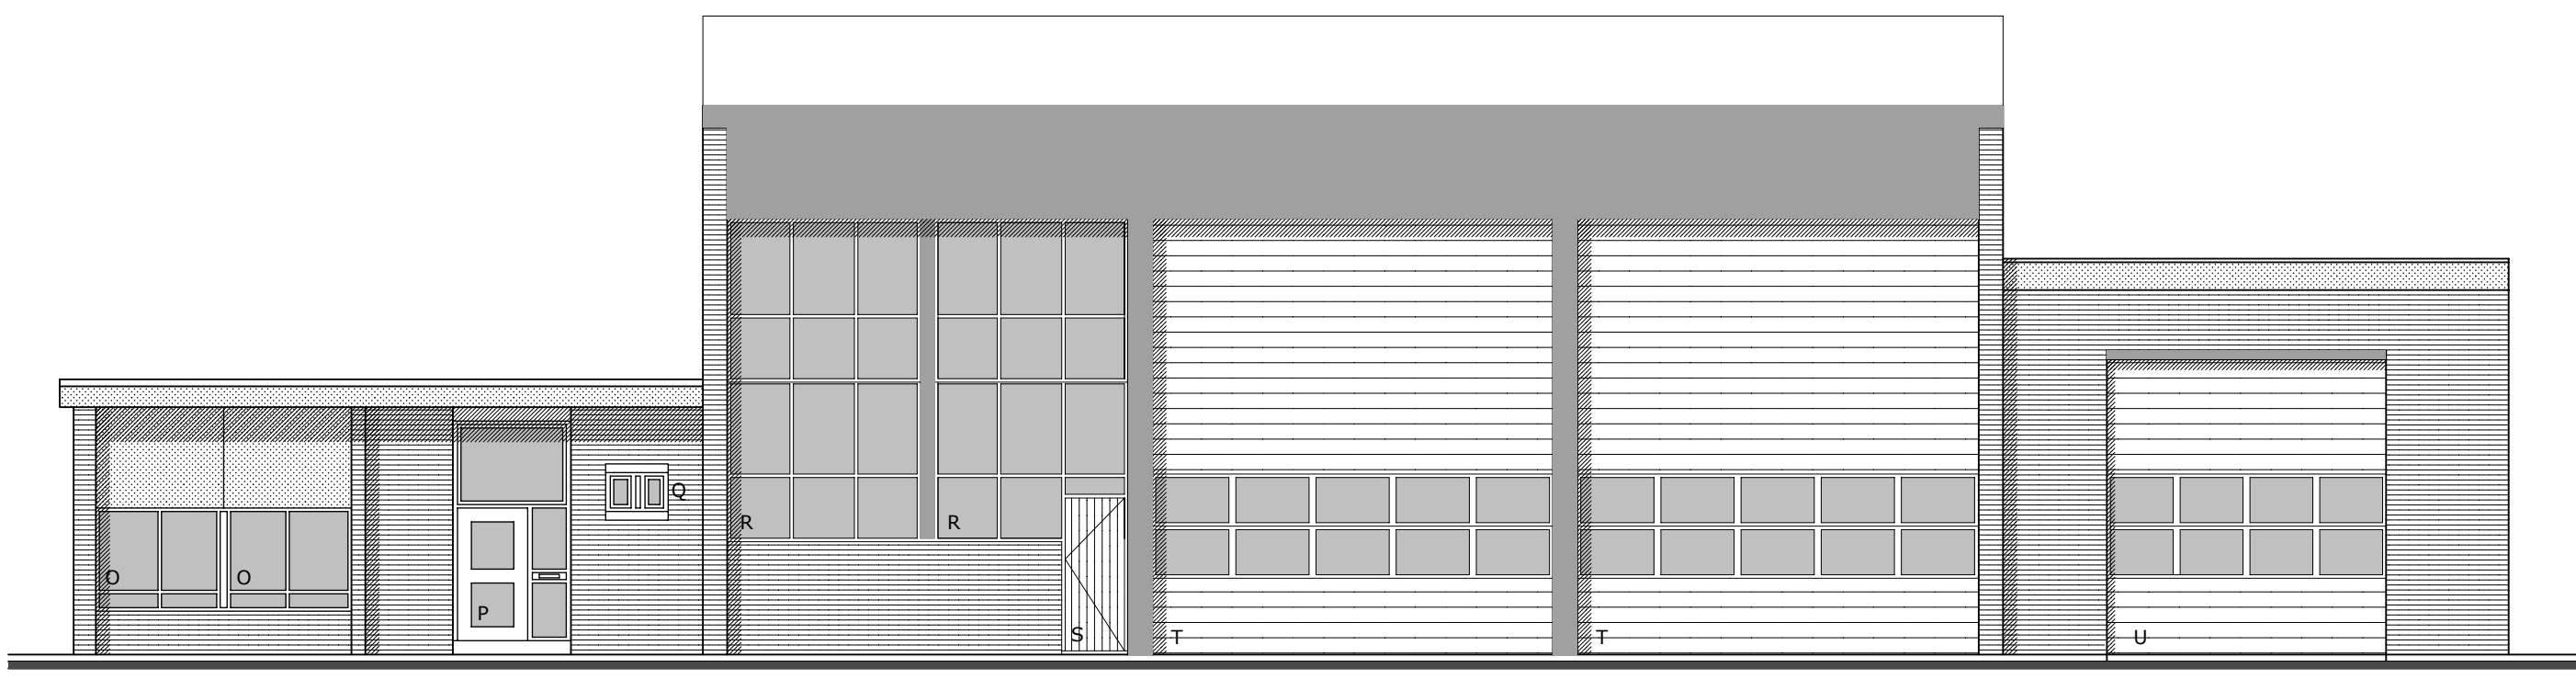


RECHTERZIJGEVEL

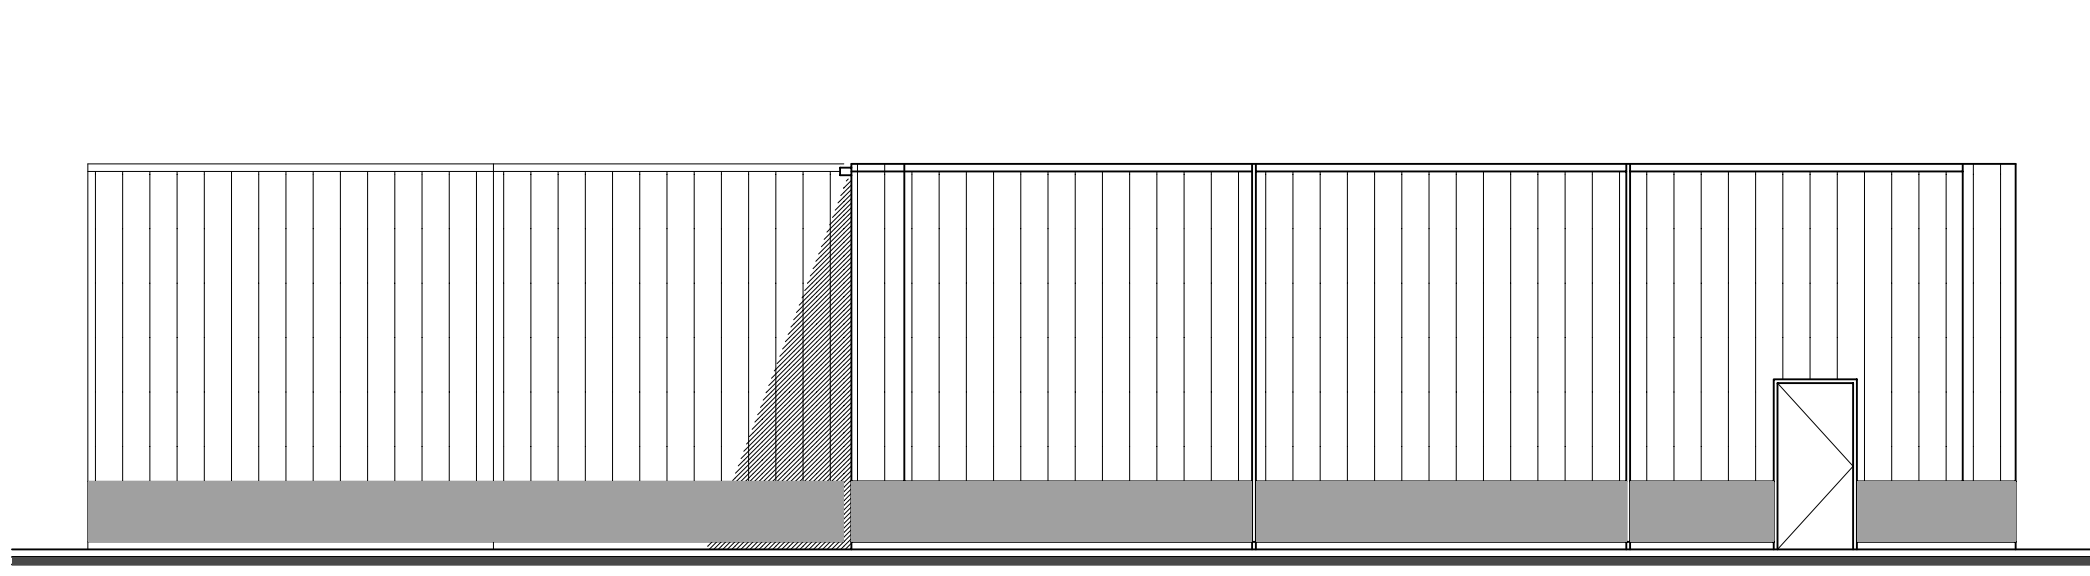


LINKERZIJGEVEL

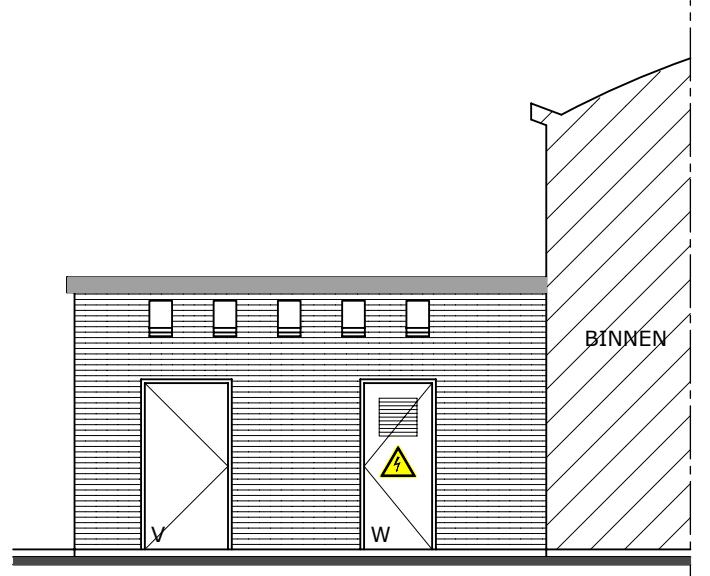


DOORSNEDE G

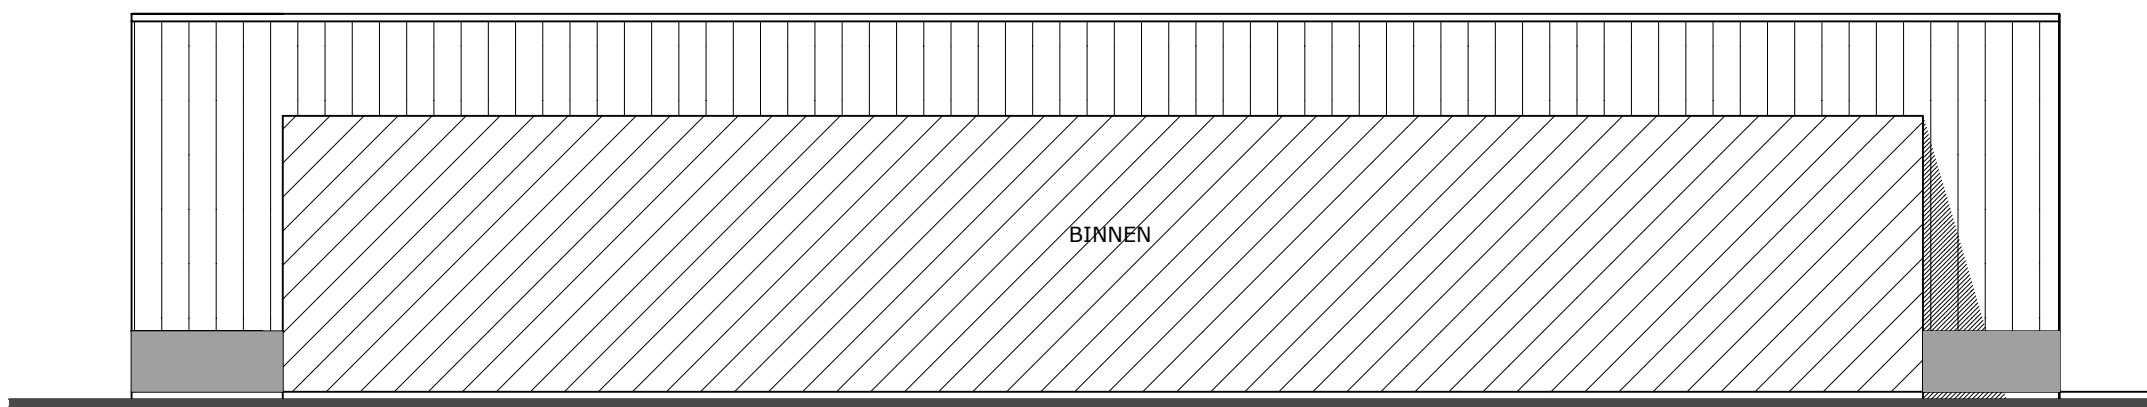


DOORSNEDE A-A

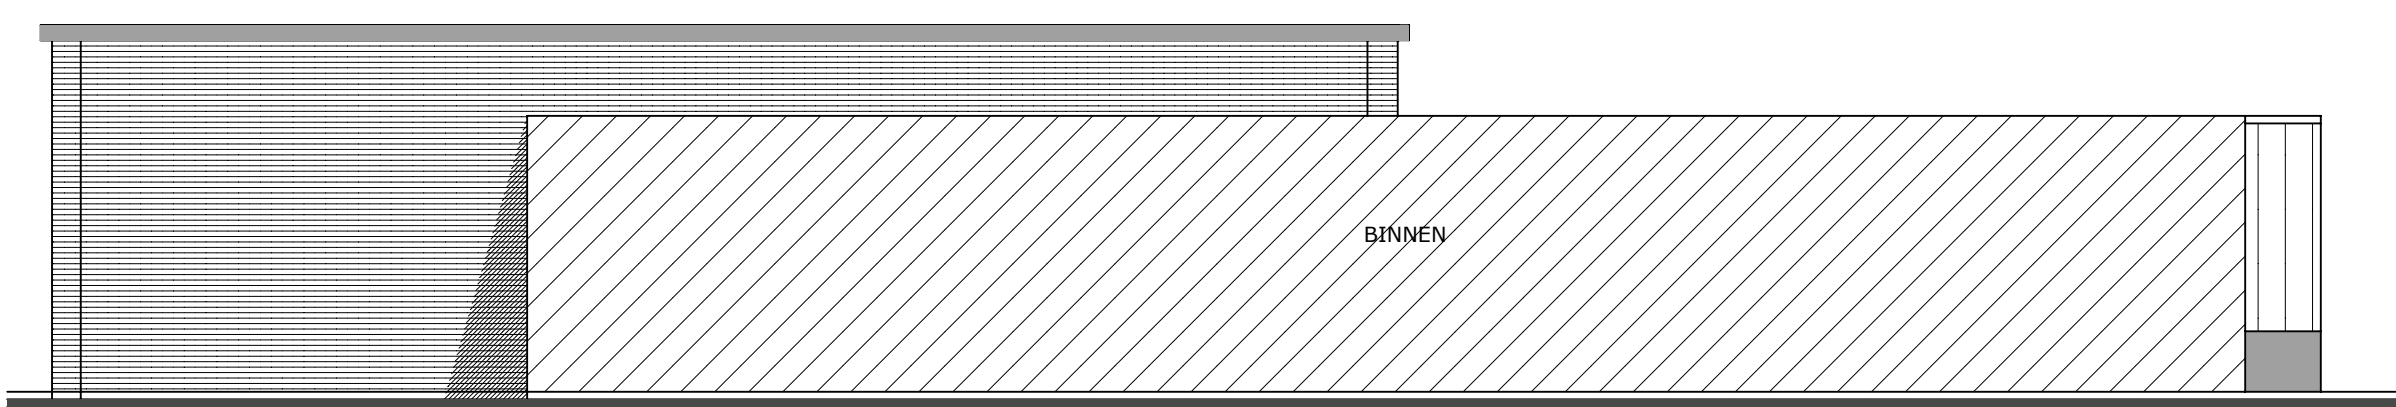


DOORSNEDE B-B

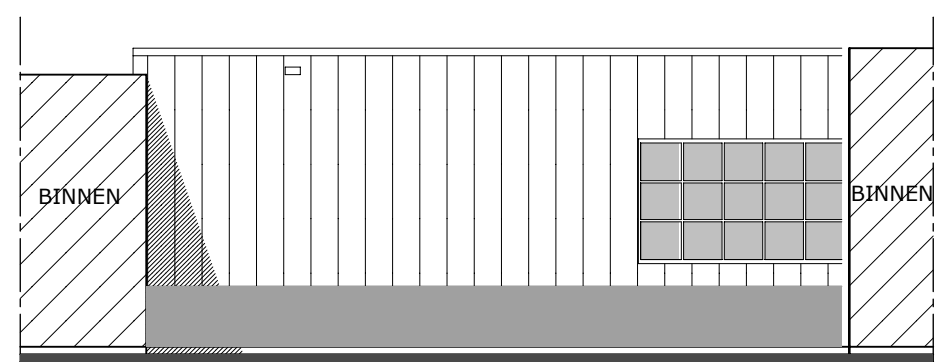


DOORSNEDE H

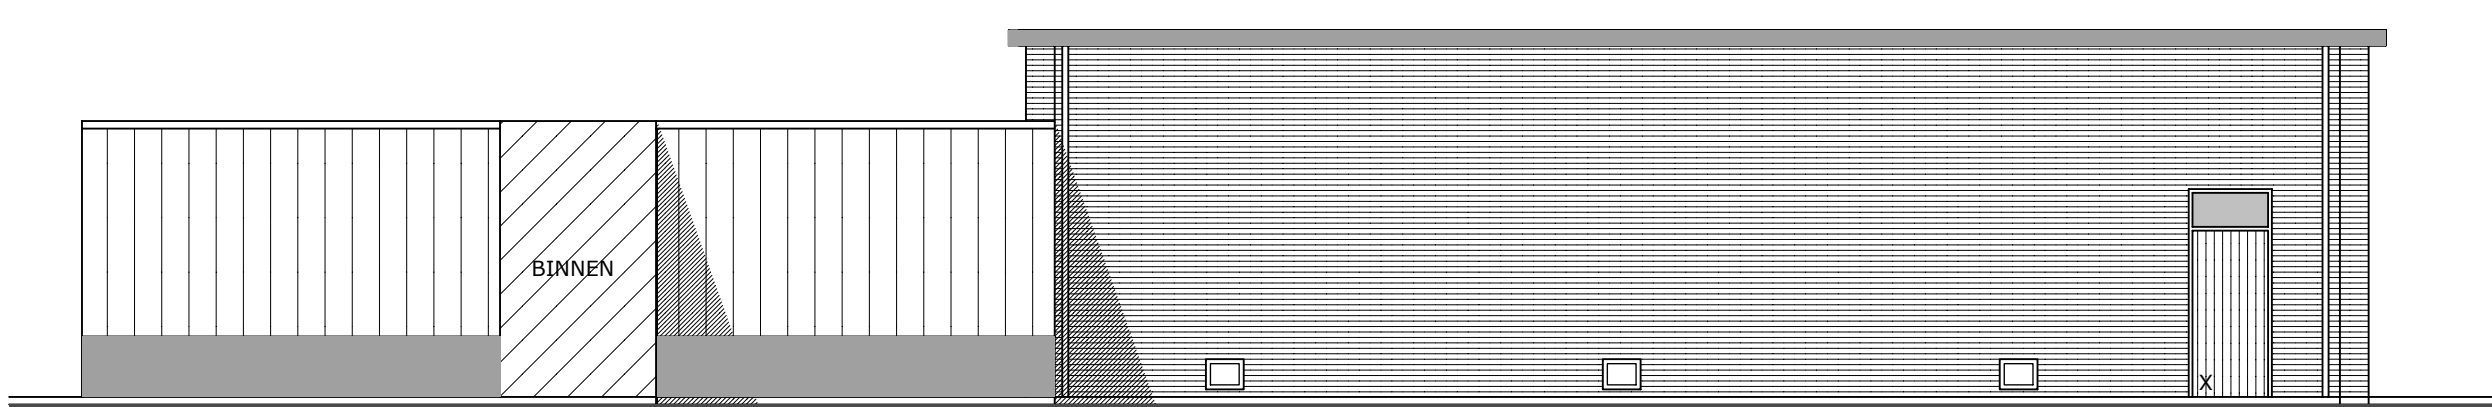


DOORSNEDE C-C

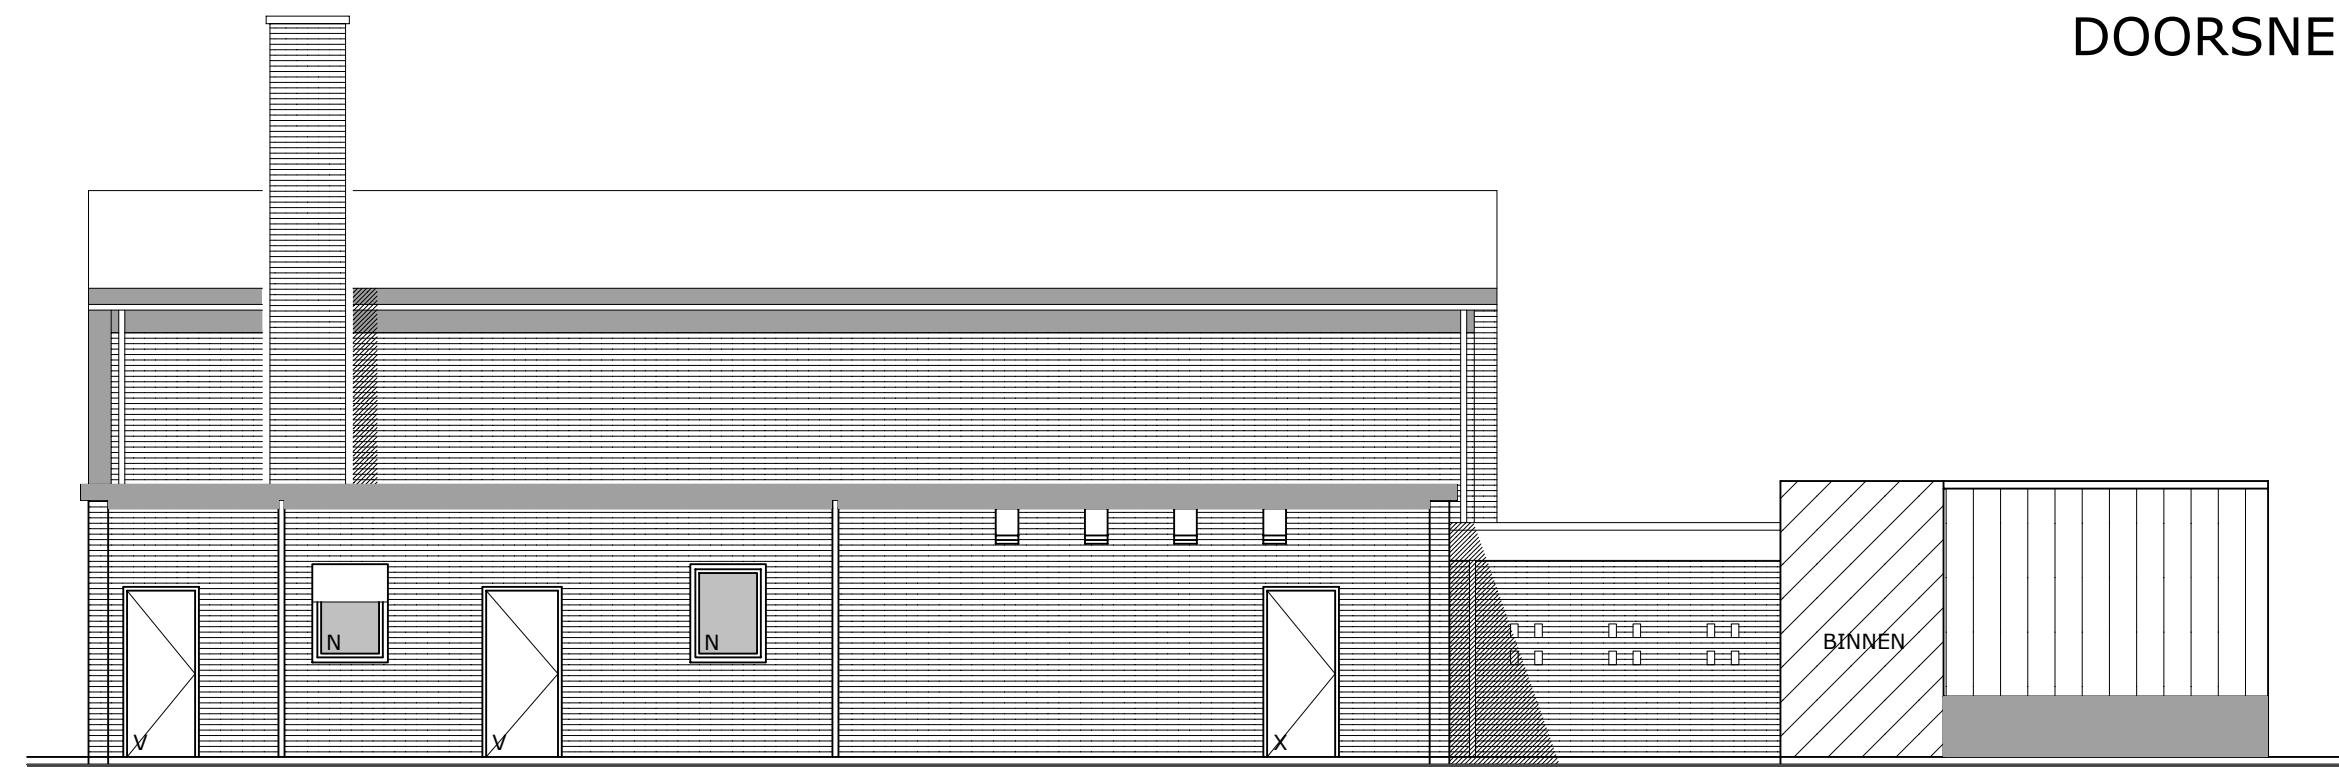


DOORSNEDE D-D

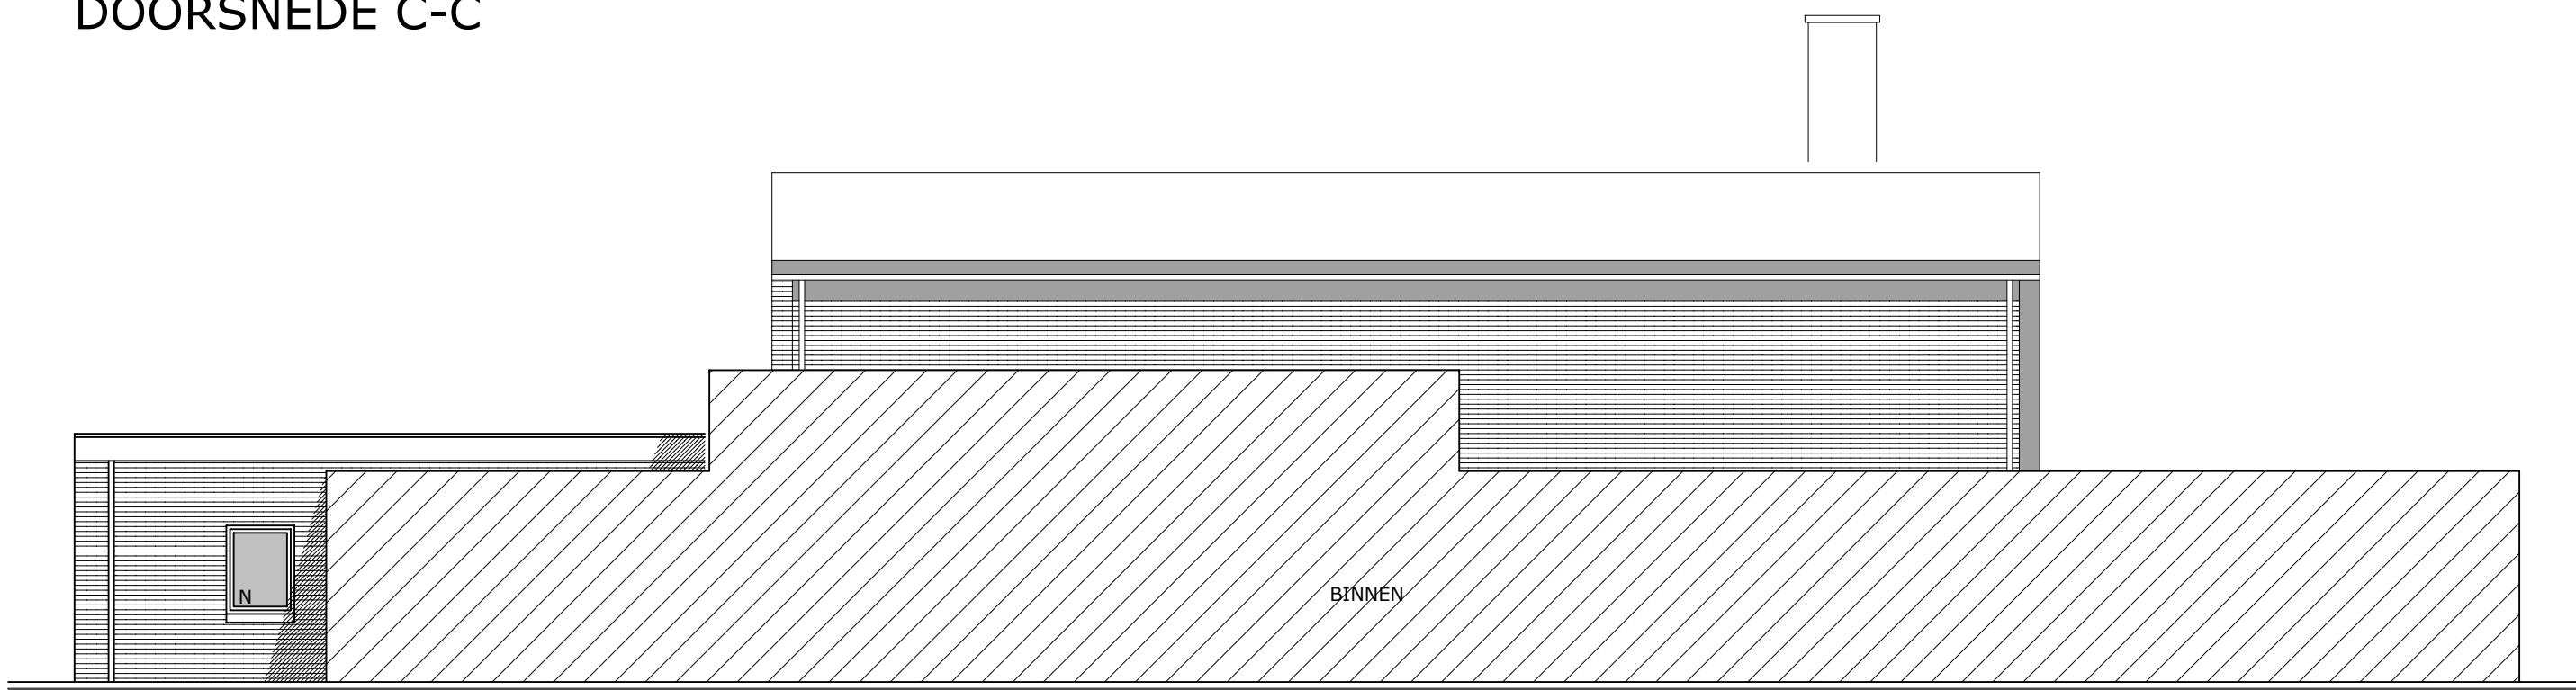

DOORSNEDE E-E

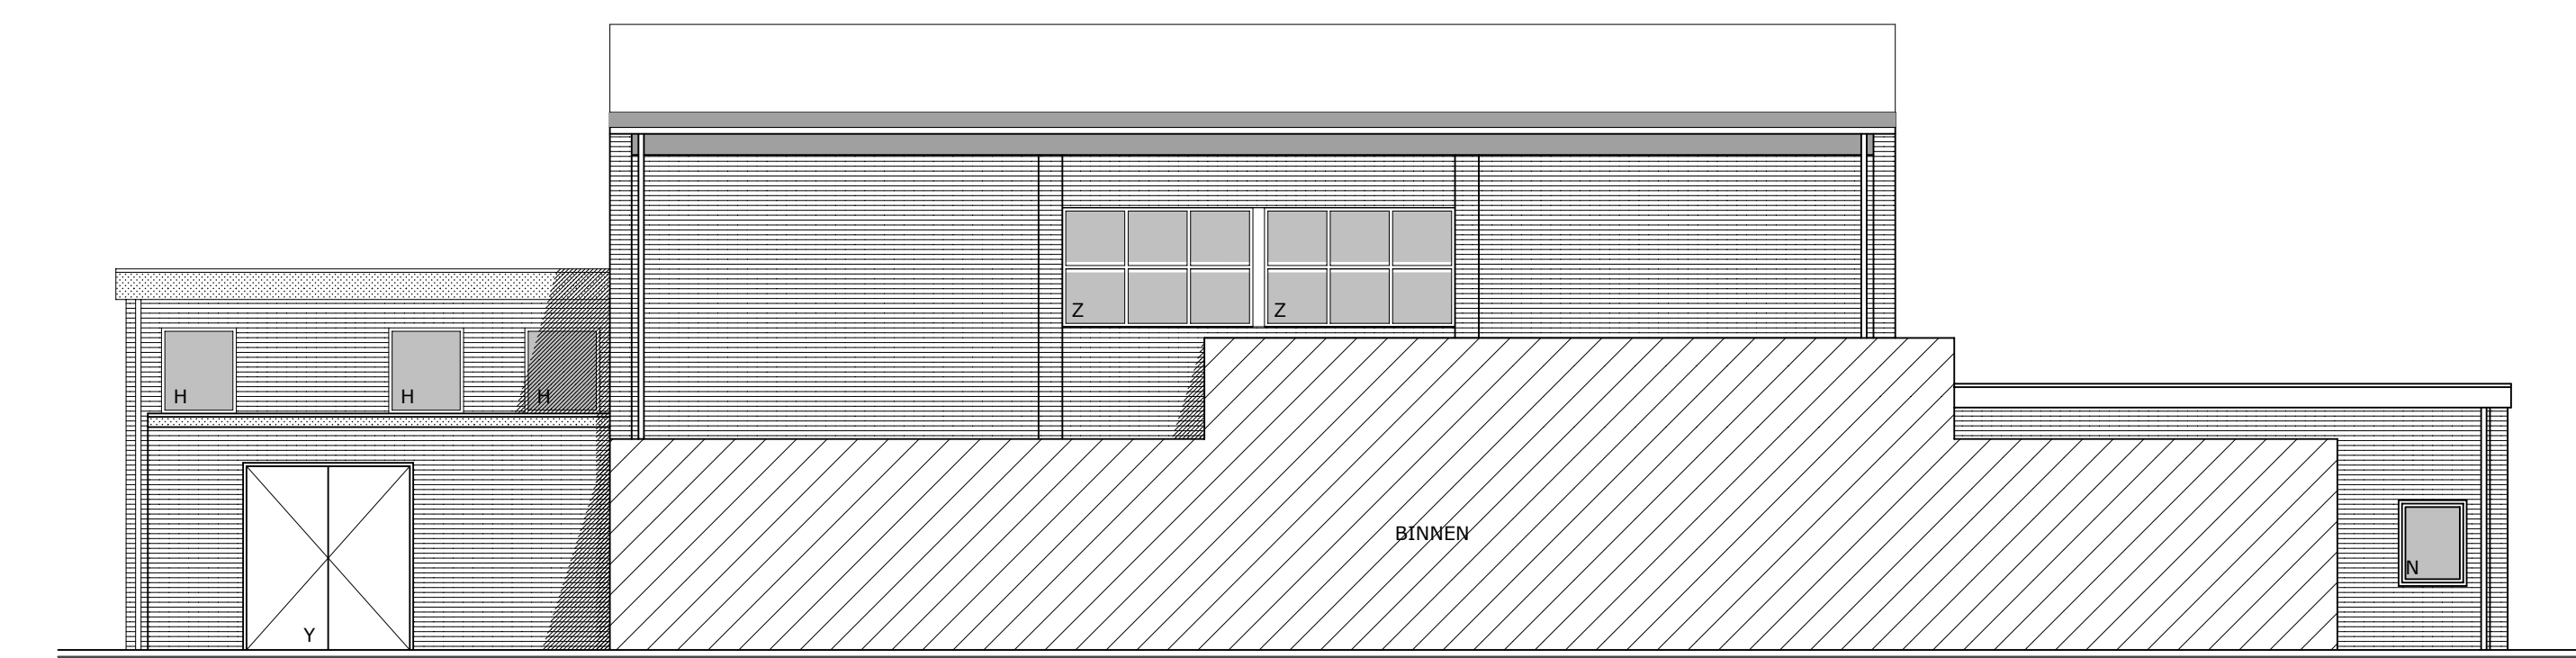

DOORSNEDE F-F

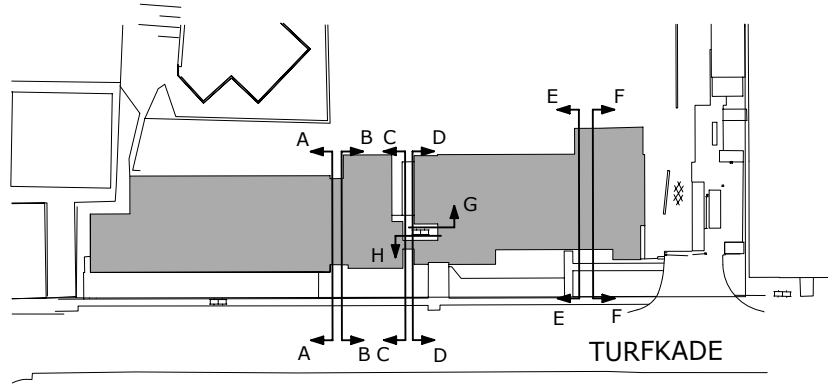

MAATVOERING IN HET WERK TE CONTROLEREN EN TE METEN			
nr.	omschrijving	wijzigingsdatum	getekend
project: GEBOUW TECHNISCHE SERVICE			
TURFKADE 15+17 TE ALMELO			
onderdeel: GEVELTEKENING			
getekend:	L.G.H. Bekhuis	status:	REVISIE
datum:	14-05-2013	projector:	09.219
schaal:	1:100	tekeningsnr.	03
formaat:	A0		